



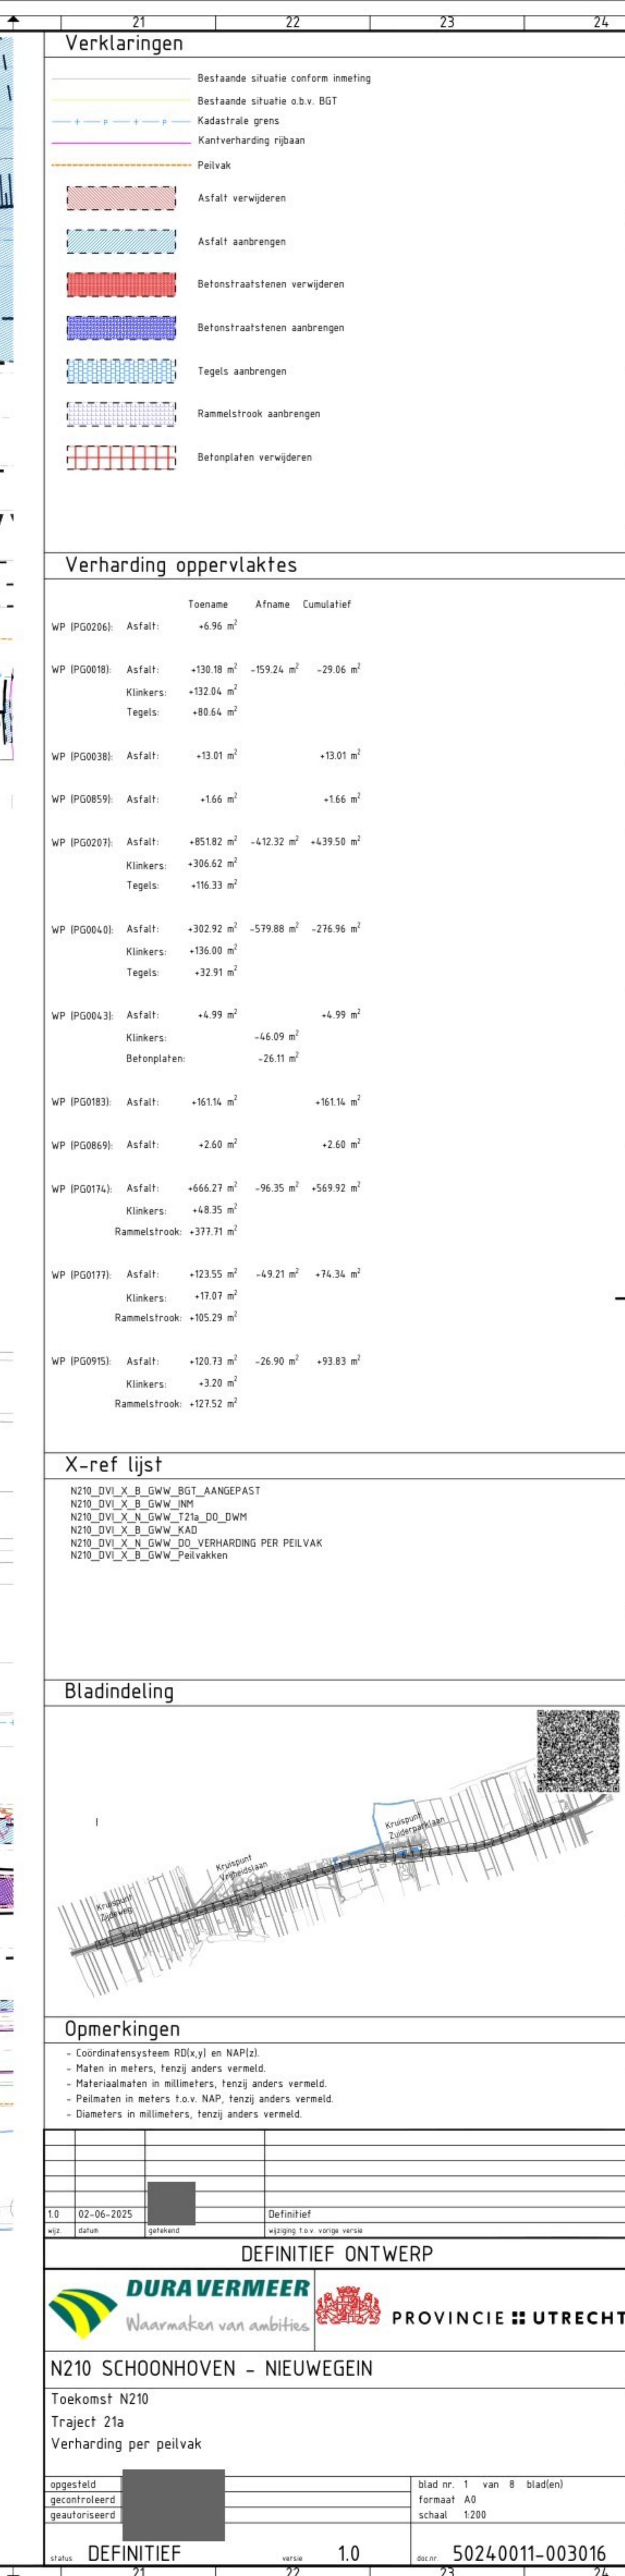

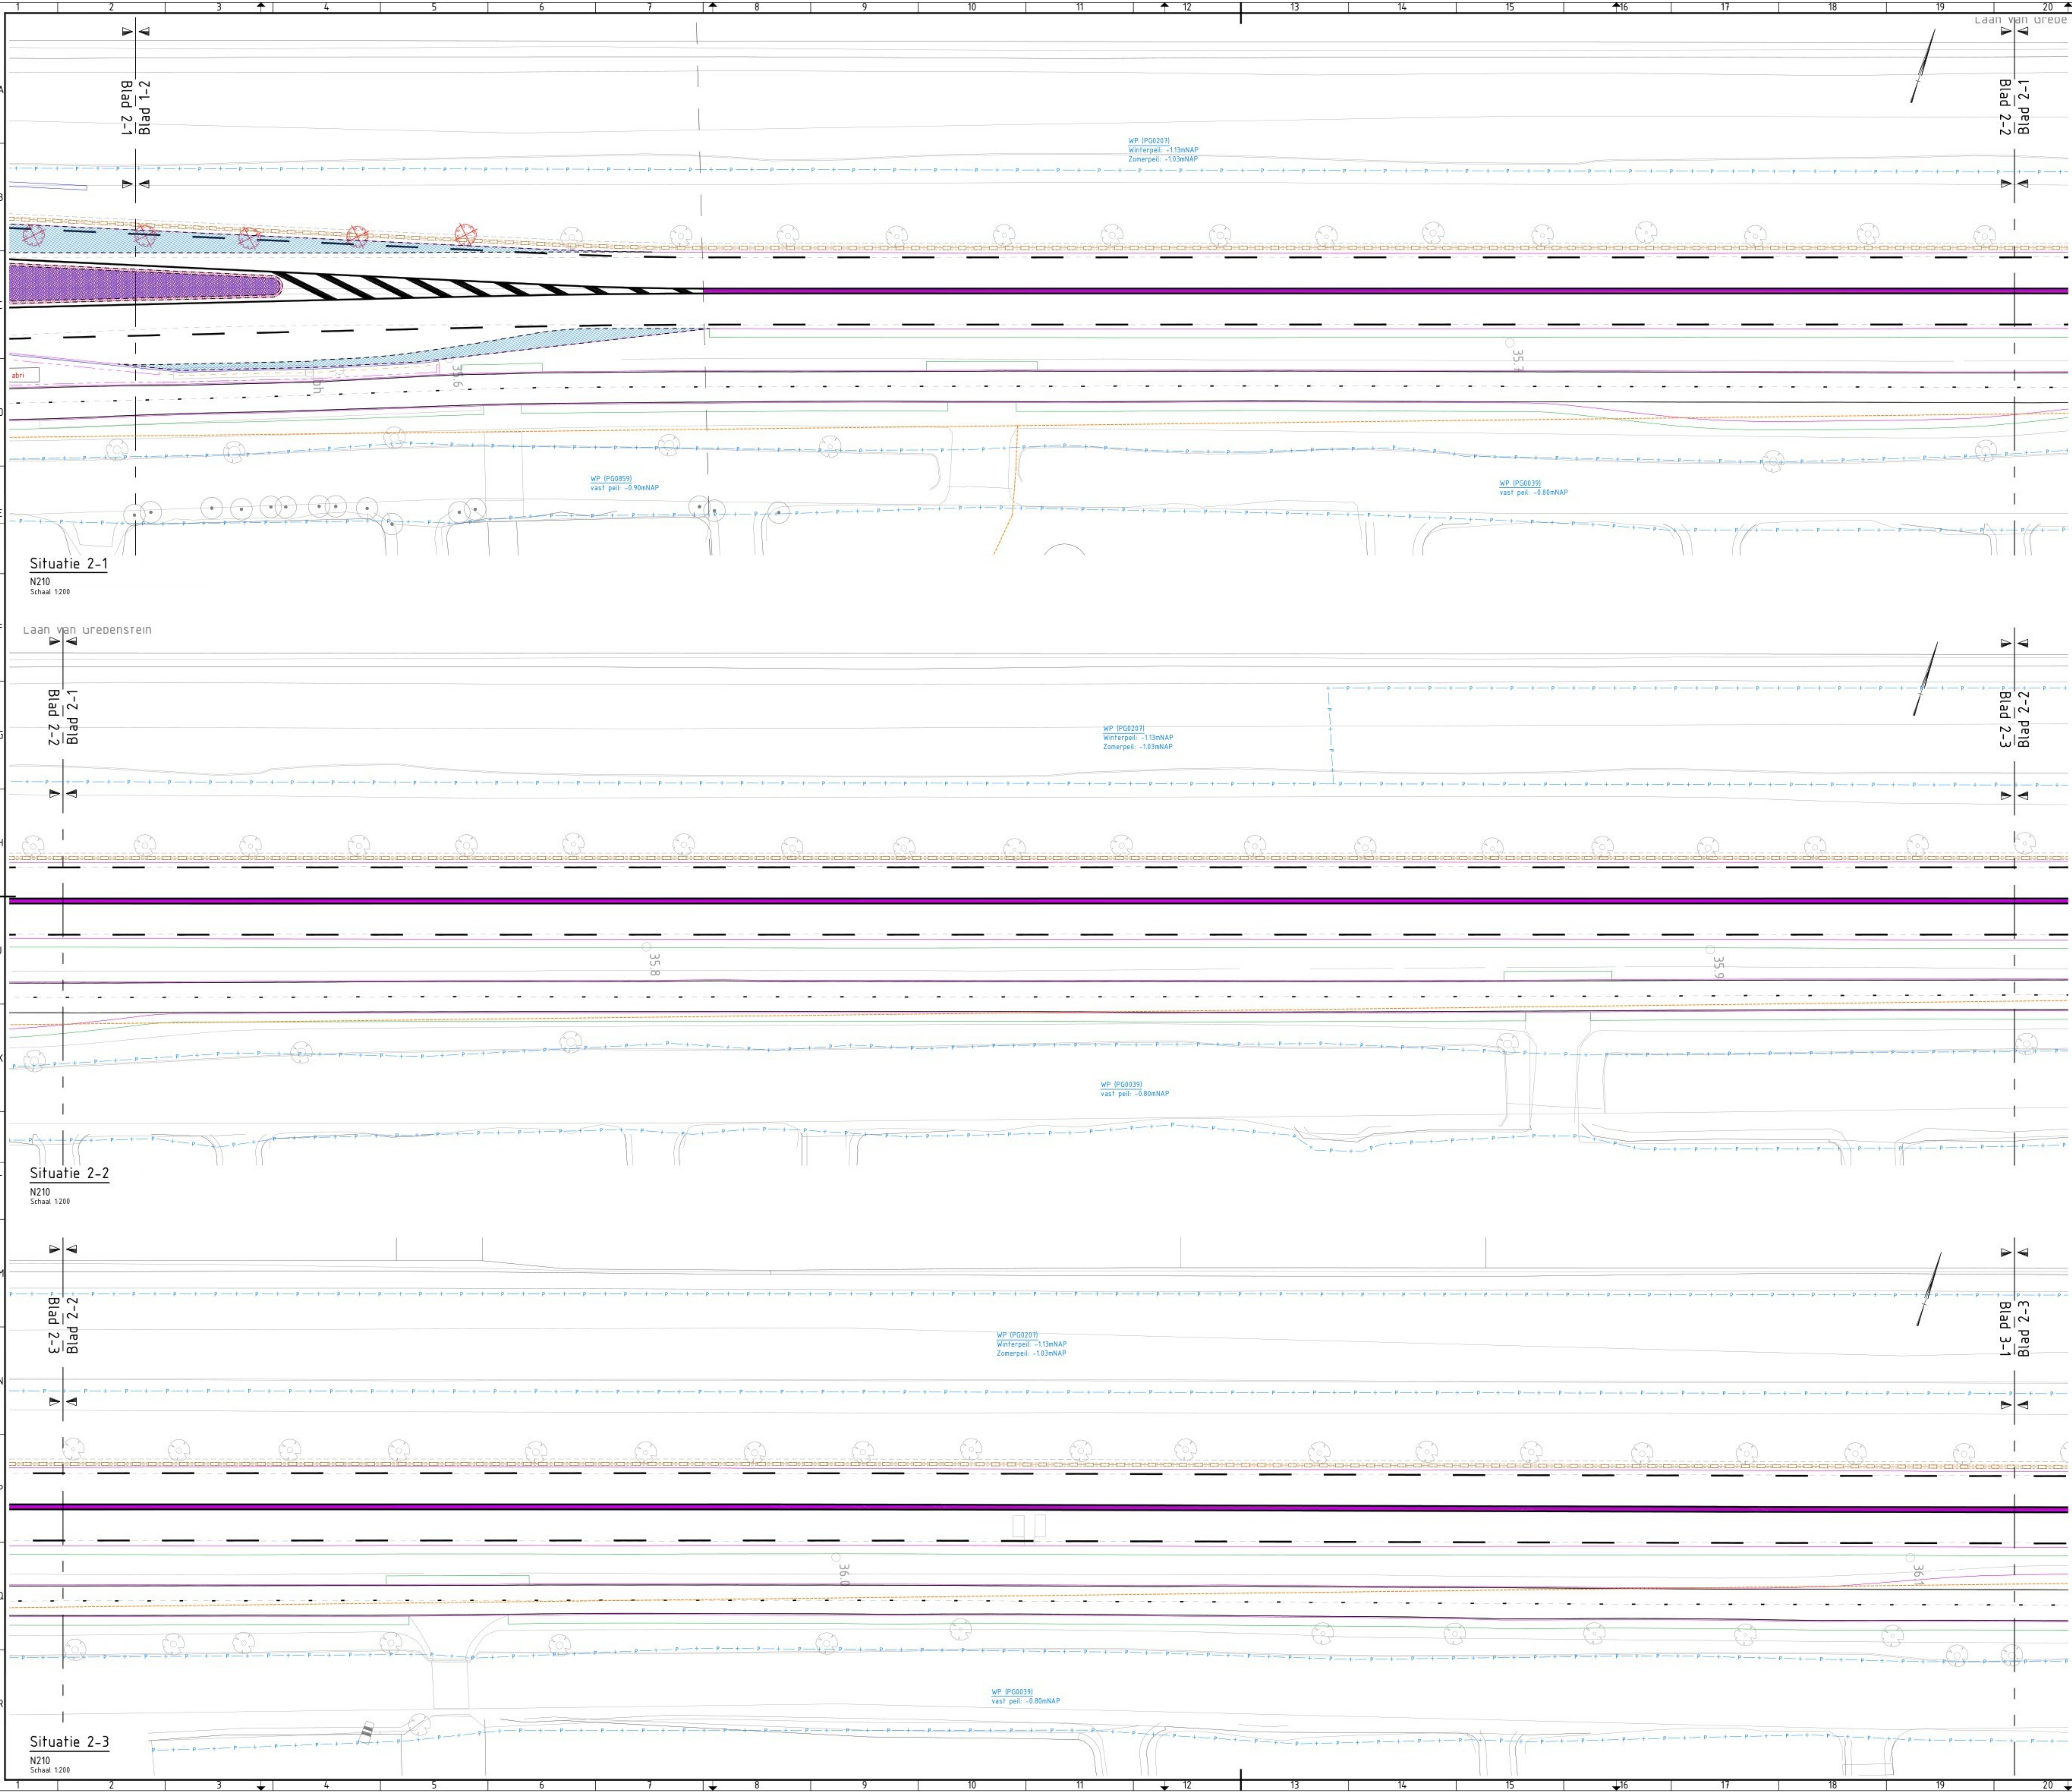

Verklaringen


- Bestaande situatie conform meting
- Bestaande situatie o.b.v. BGT
- Kadastrale grens
- Kantverharding rijbaan
- Peilvak
- Asfalt verwijderen
- Asfalt aanbrengen
- Betonstraatstenen verwijderen
- Betonstraatstenen aanbrengen
- Tegels aanbrengen
- Rammelstrook aanbrengen
- Betonplaten verwijderen

Verharding oppervlaktes

	Toename	Afname	Cumulatief
WP (PG0266)	Asfalt: +6.96 m²		
WP (PG0018)	Asfalt: -138.18 m² Klinkers: -132.04 m² Tegels: +80.64 m²	-159.24 m²	-29.06 m²
WP (PG0038)	Asfalt: -13.01 m²		+13.01 m²
WP (PG0859)	Asfalt: +1.66 m²		+1.66 m²
WP (PG0207)	Asfalt: +851.82 m² Klinkers: +306.62 m² Tegels: +116.33 m²	-412.32 m²	+439.50 m²
WP (PG0040)	Asfalt: -302.92 m² Klinkers: +136.00 m² Tegels: +32.91 m²	-519.88 m²	-216.96 m²
WP (PG0043)	Asfalt: +4.99 m² Klinkers: -46.09 m² Betonplaten: -26.11 m²		+4.99 m²
WP (PG0183)	Asfalt: +161.14 m²		+161.14 m²
WP (PG0869)	Asfalt: +2.60 m²		+2.60 m²
WP (PG0174)	Asfalt: +666.27 m² Klinkers: +48.35 m² Rammelstrook: +377.71 m²	-96.35 m²	+569.92 m²
WP (PG0177)	Asfalt: +123.55 m² Klinkers: +17.07 m² Rammelstrook: +105.29 m²	-49.21 m²	+74.34 m²
WP (PG0915)	Asfalt: +120.73 m² Klinkers: +3.20 m² Rammelstrook: +121.52 m²	-26.90 m²	+93.83 m²

X-ref lijst


N210_DVL_X_B_GWW_BGT_AANGEPAST
N210_DVL_X_B_GWW_NIM
N210_DVL_X_N_GWW_T2a_DO_DWM
N210_DVL_X_B_GWW_R4D
N210_DVL_X_N_GWW_DO_VERHARDING PER PEILVAK
N210_DVL_X_B_GWW_Peilverken

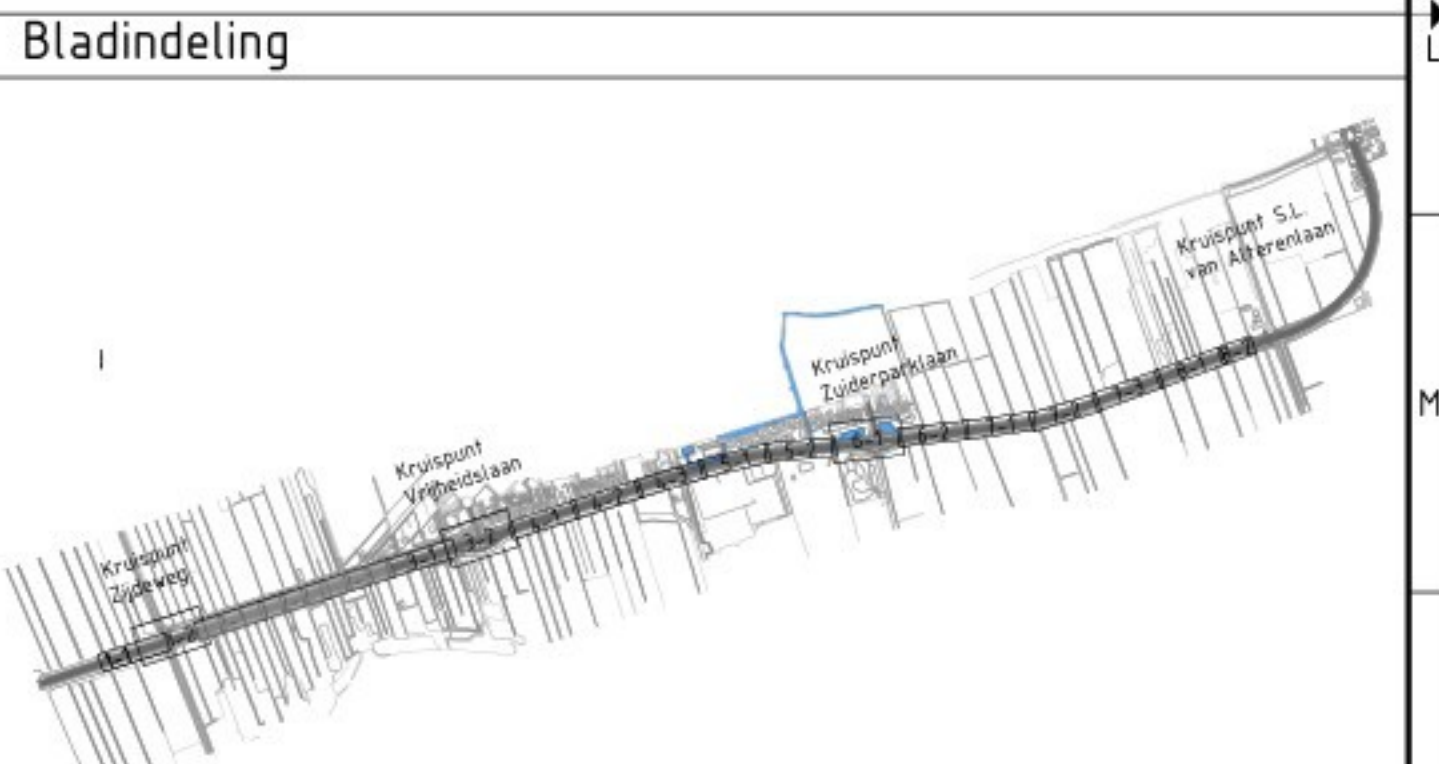

Opmerkingen

- Coördinatenstelsel RD(x,y) en NAP(z).
- Maten in meters, tenzij anders vermeld.
- Maten in millimeters, tenzij anders vermeld.
- Peilmaten in meters t.o.v. NAP, tenzij anders vermeld.
- Diameters in millimeters, tenzij anders vermeld.

10 02-06-2025		Definitief
Wp datum		Wijziging t.o.v. vorige versie
DEFINITIEF ONTWERP		
Naarmaken van ambities		PROVINCIE UTRECHT
N210 SCHOONHOVEN - NIEUWEGEIN		
Toekomst N210		
Traject 21a		
Verharding per peilvak		
opgesteld		blad nr. 2 van 8 bladen)
gecontroleerd		formaat: A0
geautoriseerd		schaal: 1:200
status	DEFINITIEF	versie 1.0
bladenr.	23	50240011-003016

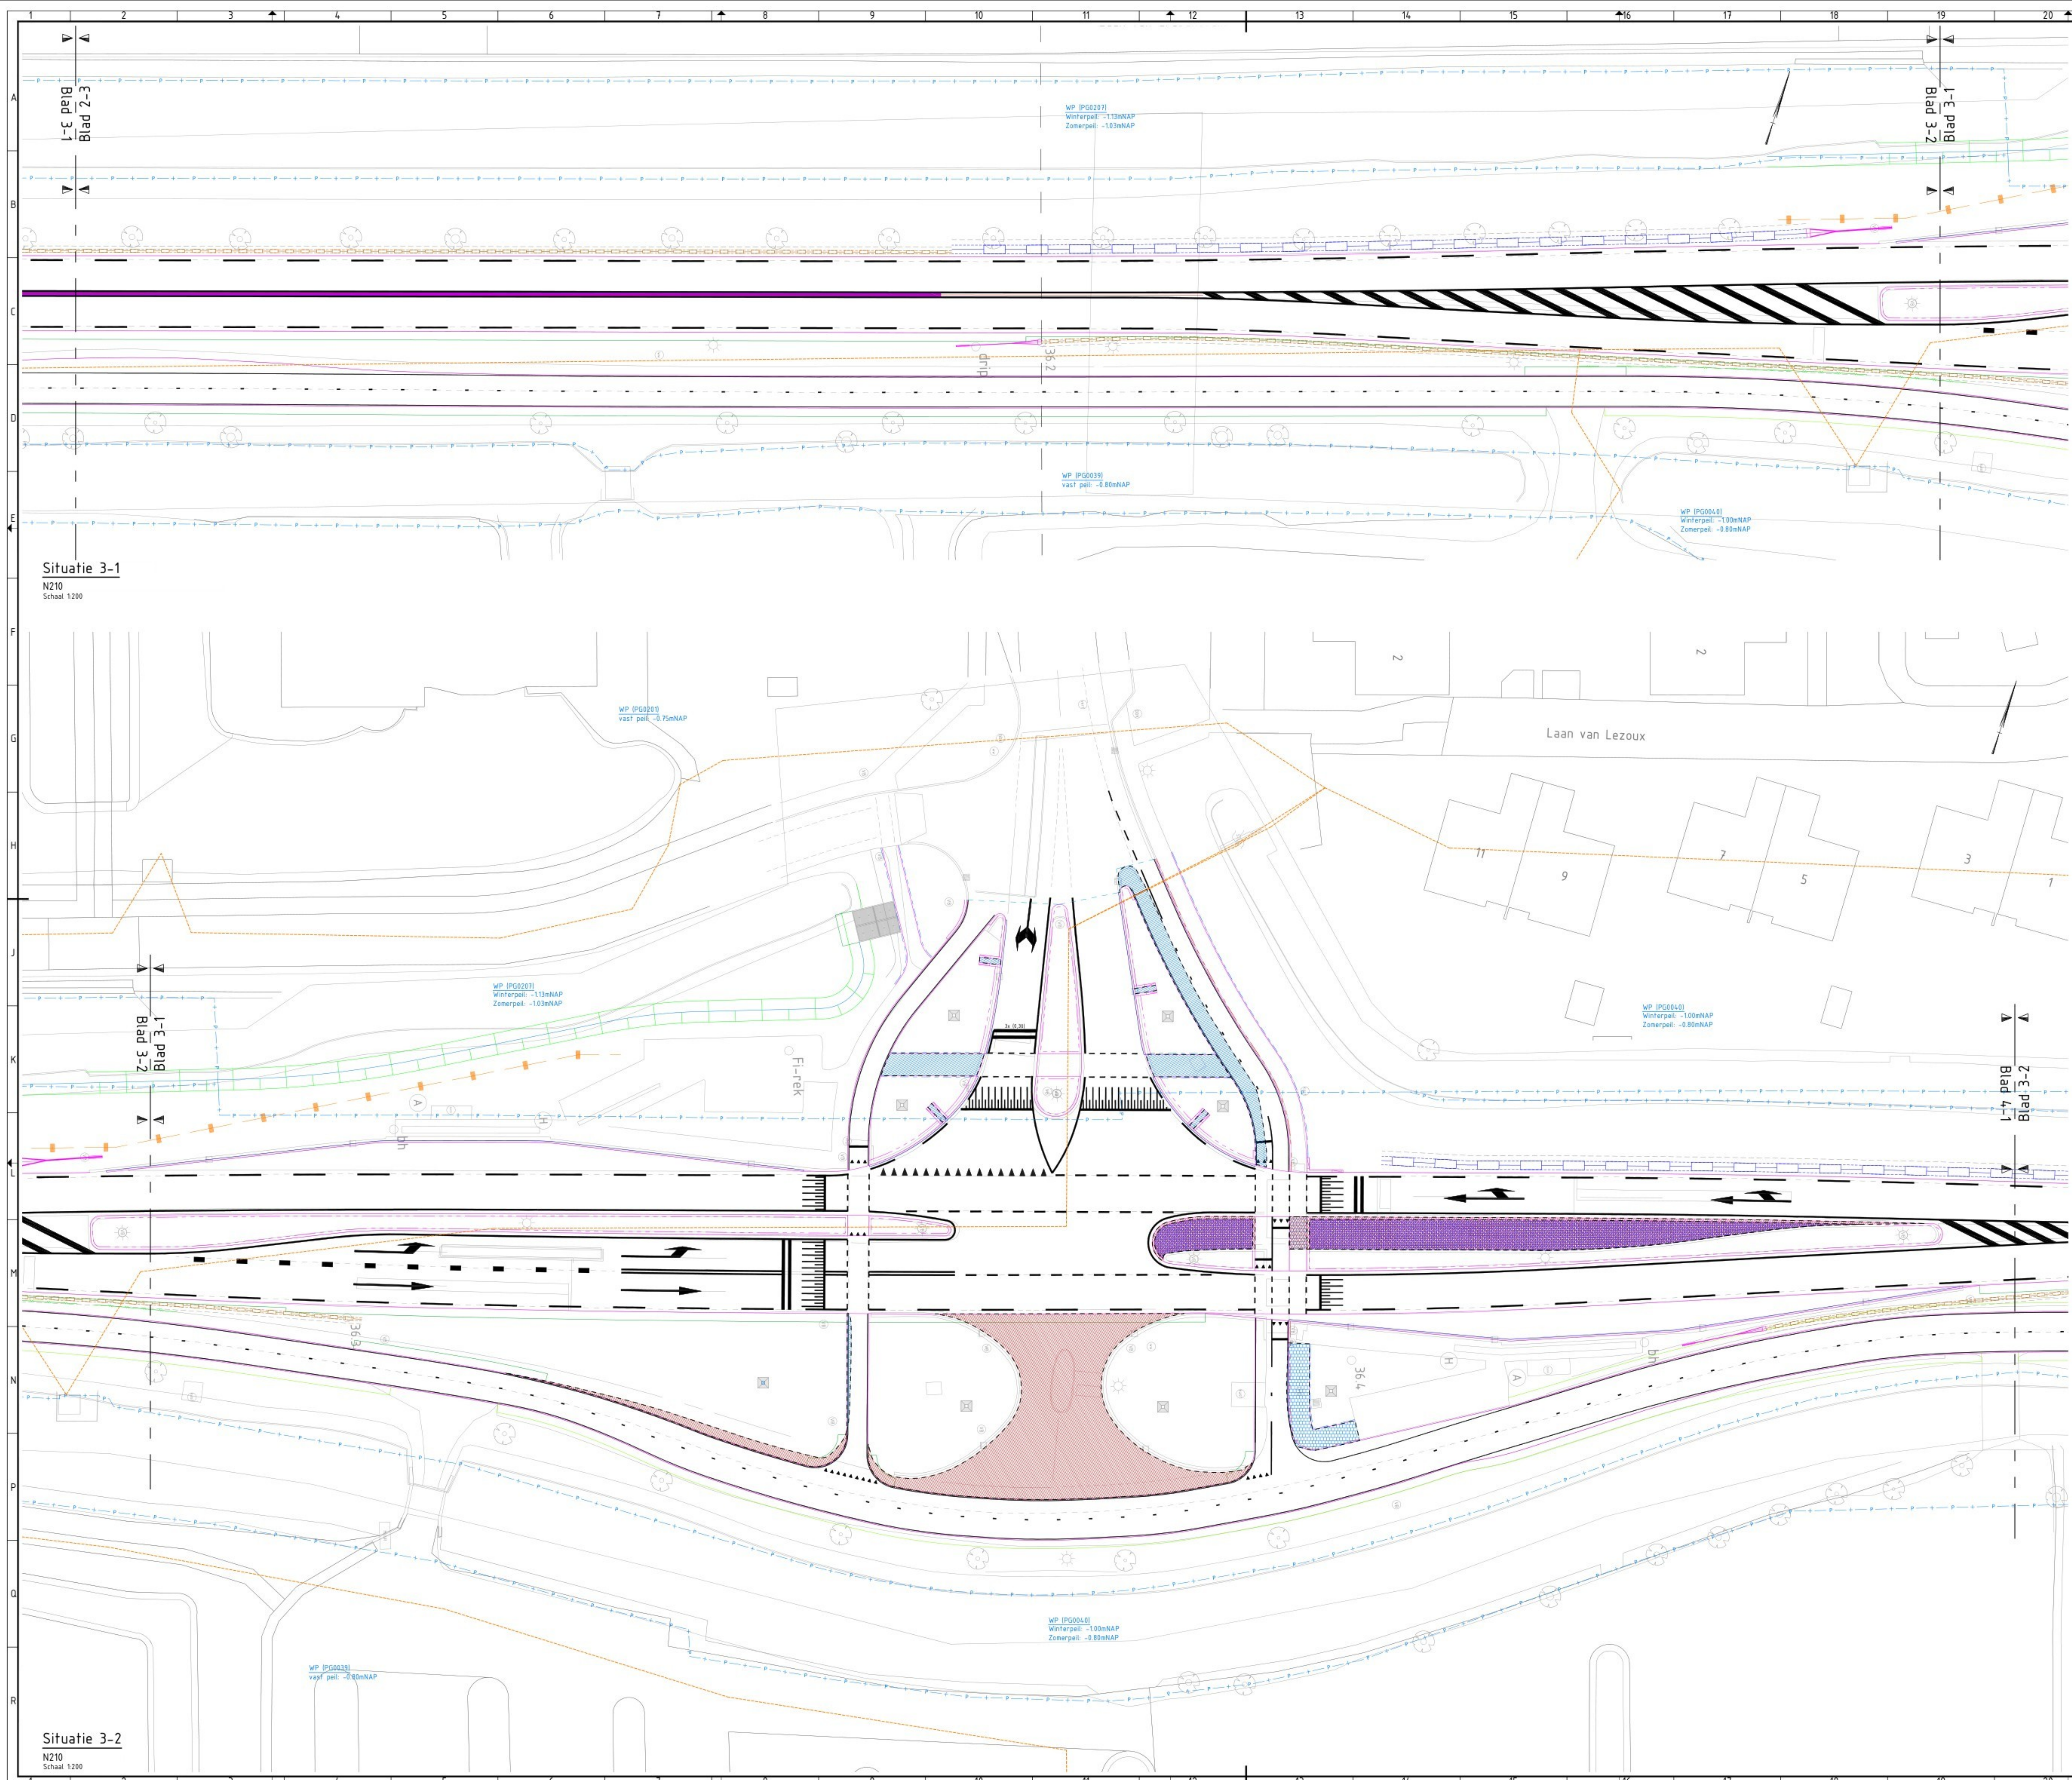

Verklaringen

	Bestaande situatie conform inmeting
	Bestaande situatie o.b.v. BGT
	Kadastrale grens
	Kantverharding rijbaan
	Peilvak
	Asfalt verwijderen
	Asfalt aanbrengen
	Betonstraatstenen verwijderen
	Betonstraatstenen aanbrengen
	Tegels aanbrengen
	Rammelstrook aanbrengen
	Betonplaten verwijderen

Verharding oppervlaktes

	Toename	Afname	Cumulatief
WP (PG0206) Asfalt:	+6.96 m ²		
WP (PG0018) Asfalt:	+130.18 m ²	-159.24 m ²	-29.06 m ²
Klinkers:	+132.04 m ²		
Tegels:	+80.64 m ²		
WP (PG0038) Asfalt:	+13.01 m ²		+13.01 m ²
WP (PG0859) Asfalt:	+1.66 m ²		+1.66 m ²
WP (PG0207) Asfalt:	+851.82 m ²	-412.32 m ²	+439.50 m ²
Klinkers:	+306.62 m ²		
Tegels:	+116.33 m ²		
WP (PG0040) Asfalt:	+302.92 m ²	-519.88 m ²	-216.96 m ²
Klinkers:	+136.00 m ²		
Tegels:	+12.91 m ²		
WP (PG0043) Asfalt:	+4.99 m ²		+4.99 m ²
Klinkers:		-46.09 m ²	
Betonplaten:		-26.11 m ²	
WP (PG0183) Asfalt:	+161.14 m ²		+161.14 m ²
WP (PG0869) Asfalt:	+2.60 m ²		+2.60 m ²
WP (PG0174) Asfalt:	+666.27 m ²	-96.35 m ²	+569.92 m ²
Klinkers:	+48.35 m ²		
Rammelstrook:	+377.71 m ²		
WP (PG0177) Asfalt:	+123.55 m ²	-49.21 m ²	+74.34 m ²
Klinkers:	+17.07 m ²		
Rammelstrook:	+105.29 m ²		
WP (PG0915) Asfalt:	+120.73 m ²	-26.90 m ²	+93.83 m ²
Klinkers:	+3.20 m ²		
Rammelstrook:	+121.52 m ²		

X-ref lijst

N210_DVL_X_B_GWW_BGT_AANGEPAST
N210_DVL_X_B_GWW_NIM
N210_DVL_X_B_GWW_T2a_DO_DWH
N210_DVL_X_B_GWW_R40
N210_DVL_X_N_GWW_DO_VERHARDING PER PEILVAK
N210_DVL_X_B_GWW_Peilverken

Bladindeling

Opmerkingen

- Coördinatenstelsel RD(x,y) en NAP(z).
- Maten in meters, tenzij anders vermeld.
- Materiaalmaten in millimeters, tenzij anders vermeld.
- Peilmaten in meters t.o.v. NAP, tenzij anders vermeld.
- Diameters in millimeters, tenzij anders vermeld.

10	02-06-2025	Definitief
Wp	datum	uitgave t.o.v. vorige versie

DEFINITIEF ONTWERP


N210 SCHOONHOVEN - NIEUWEGEIN

Toekomst N210
Traject 21a
Verharding per peilvak

opgesteld		blad nr. 3 van 8 (bladen)
gecontroleerd		formaat: A0
geautoriseerd		schaal: 1:200

Status: **DEFINITIEF** versie: **1.0** tekening: **50240011-003016**

C:\Users\laburn\OneDrive\Burea Verkeer Infra\OVH\N210\Project Files\02-WP\03-GWW\02-Aanh\AD\N210_DVL_X_N_GWW_T2a_DO_DWH_VERHARDING PER PEILVAK_TRAJECT 21a.dwg

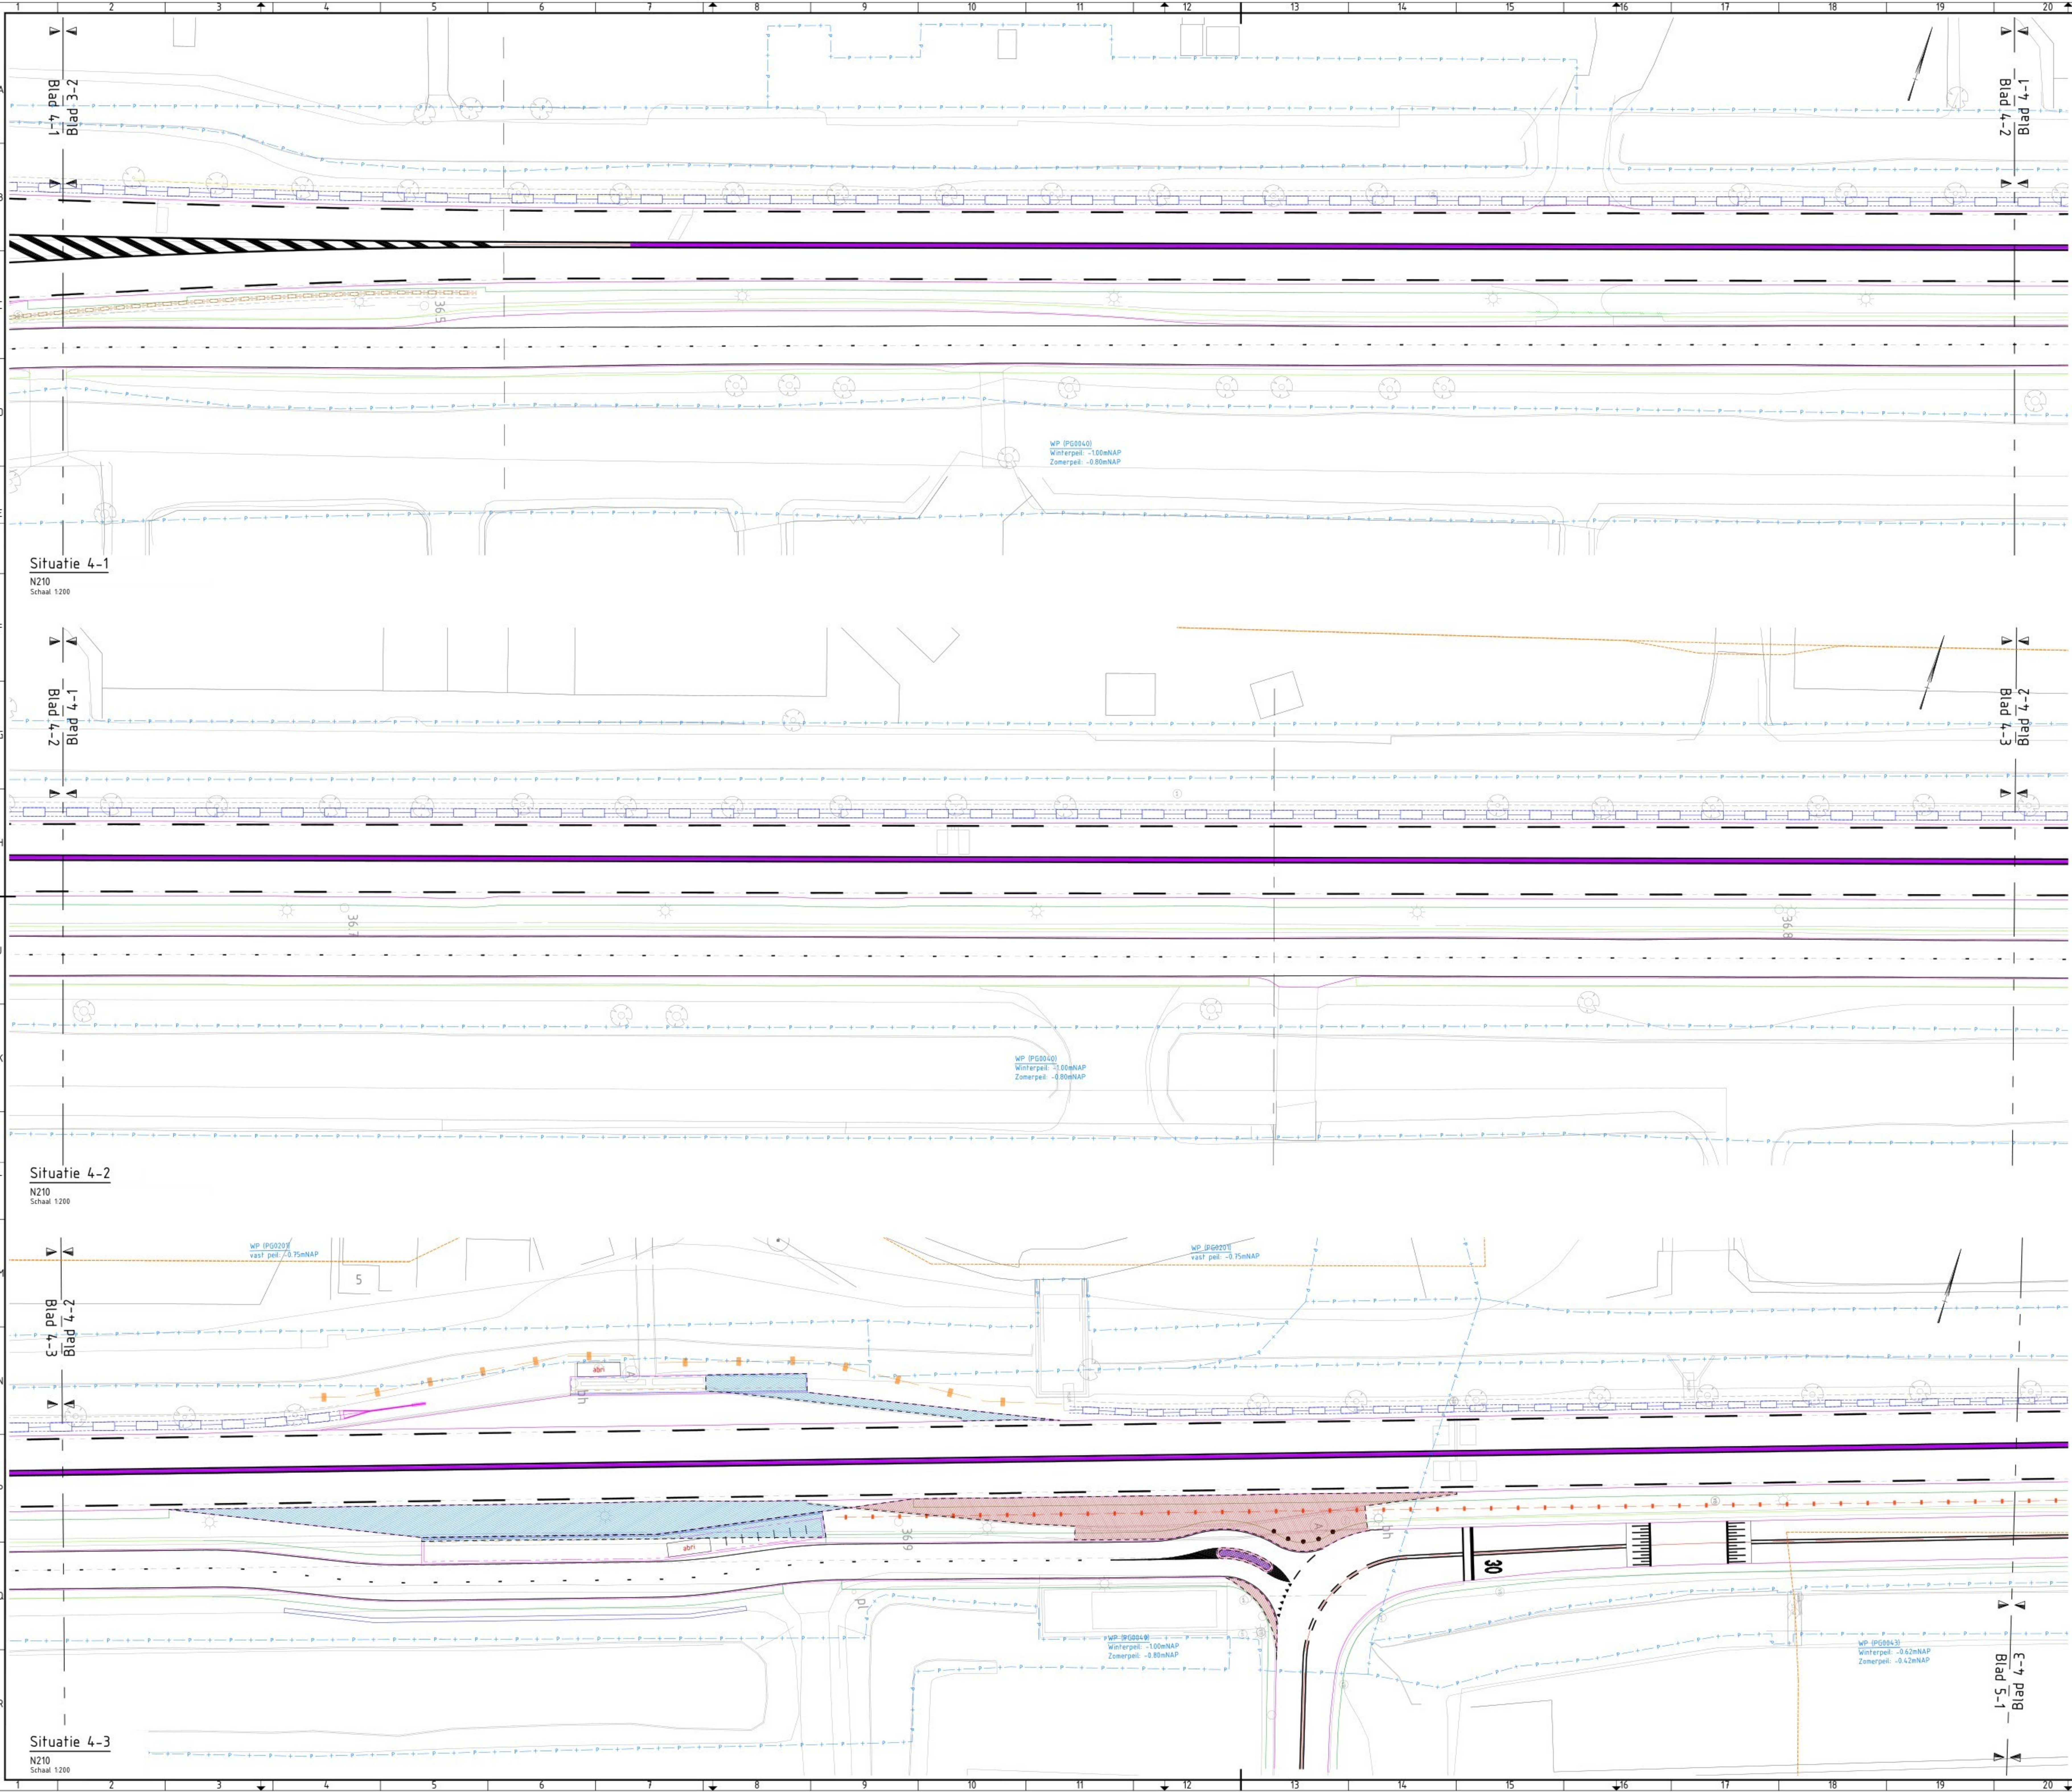


Verklaringen			
	Bestaande situatie conform meting		
	Bestaande situatie o.b.v. BGT		
	Kadastrale grens		
	Kantverharding rijbaan		
	Pavilak		
	Asfalt verwijderen		
	Asfalt aanbrengen		
	Betonstraatstenen verwijderen		
	Betonstraatstenen aanbrengen		
	Tegels aanbrengen		
	Rammelstrook aanbrengen		
	Betonplaten verwijderen		

Verharding oppervlaktes			
	Toename	Afname	Cumulatief
WP (PG0206)	Asfalt: +6.96 m ²		
WP (PG0018)	Asfalt: +130.18 m ²	-159.24 m ²	-29.06 m ²
	Klinkers: +132.04 m ²		
	Tegels: +80.64 m ²		
WP (PG0038)	Asfalt: +13.01 m ²		+13.01 m ²
WP (PG0859)	Asfalt: +1.66 m ²		+1.66 m ²
WP (PG0207)	Asfalt: +851.82 m ²	-412.32 m ²	+439.50 m ²
	Klinkers: +306.62 m ²		
	Tegels: +116.33 m ²		
WP (PG0040)	Asfalt: +302.92 m ²	-519.88 m ²	-216.96 m ²
	Klinkers: +136.00 m ²		
	Tegels: +32.91 m ²		
WP (PG0043)	Asfalt: +4.99 m ²		+4.99 m ²
	Klinkers: -46.09 m ²		
	Betonplaten: -26.11 m ²		
WP (PG0183)	Asfalt: +161.14 m ²		+161.14 m ²
WP (PG0869)	Asfalt: +2.60 m ²		+2.60 m ²
WP (PG0174)	Asfalt: +666.27 m ²	-96.35 m ²	+569.92 m ²
	Klinkers: +48.35 m ²		
	Rammelstrook: +377.71 m ²		
WP (PG0177)	Asfalt: +123.55 m ²	-49.21 m ²	+74.34 m ²
	Klinkers: +17.07 m ²		
	Rammelstrook: +105.29 m ²		
WP (PG0915)	Asfalt: +120.73 m ²	-26.90 m ²	+93.83 m ²
	Klinkers: +3.20 m ²		
	Rammelstrook: +121.52 m ²		

X-ref lijst

N210_DVL_X_B_GWW_BGT_AANGEPAST
N210_DVL_X_B_GWW_NIM
N210_DVL_X_N_GWW_T2a_DO_DWH
N210_DVL_X_B_GWW_R40
N210_DVL_X_N_GWW_DO_VERHARDING PER PELVAK
N210_DVL_X_B_GWW_Pavilakken

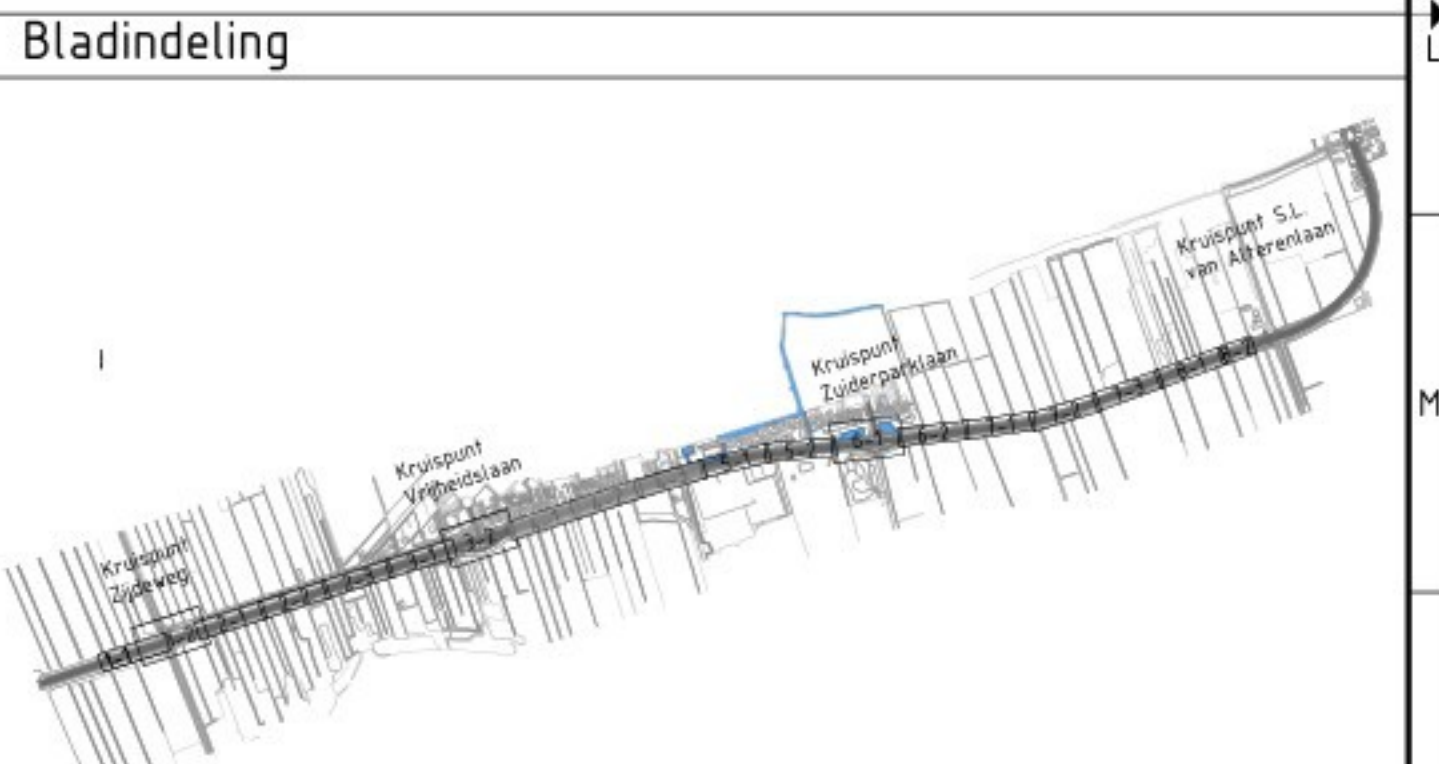

Opmerkingen

- Coördinatenstelsel RD(x,y) en NAP(z).
- Houten in meters, tenzij anders vermeld.
- Materiaalmaten in millimeters, tenzij anders vermeld.
- Peilmaten in meters t.o.v. NAP, tenzij anders vermeld.
- Diameters in millimeters, tenzij anders vermeld.

10

02-06-2025

Definitief

Wijziging t.o.v. vorige versie

DEFINITIEF ONTWERP

Naarmaken van ambities

PROVINCIE UTRECHT

N210 SCHOONHOVEN - NIEUWEGEIN

Toekomst N210

Traject 21a

Verharding per pelvlak

opgesteld

gecontroleerd

geautoriseerd

blad nr. 4 van 8 bladen

formaat: A0

schaal: 1:200

status


DEFINITIEF

versie


1.0

teken

50240011-003016

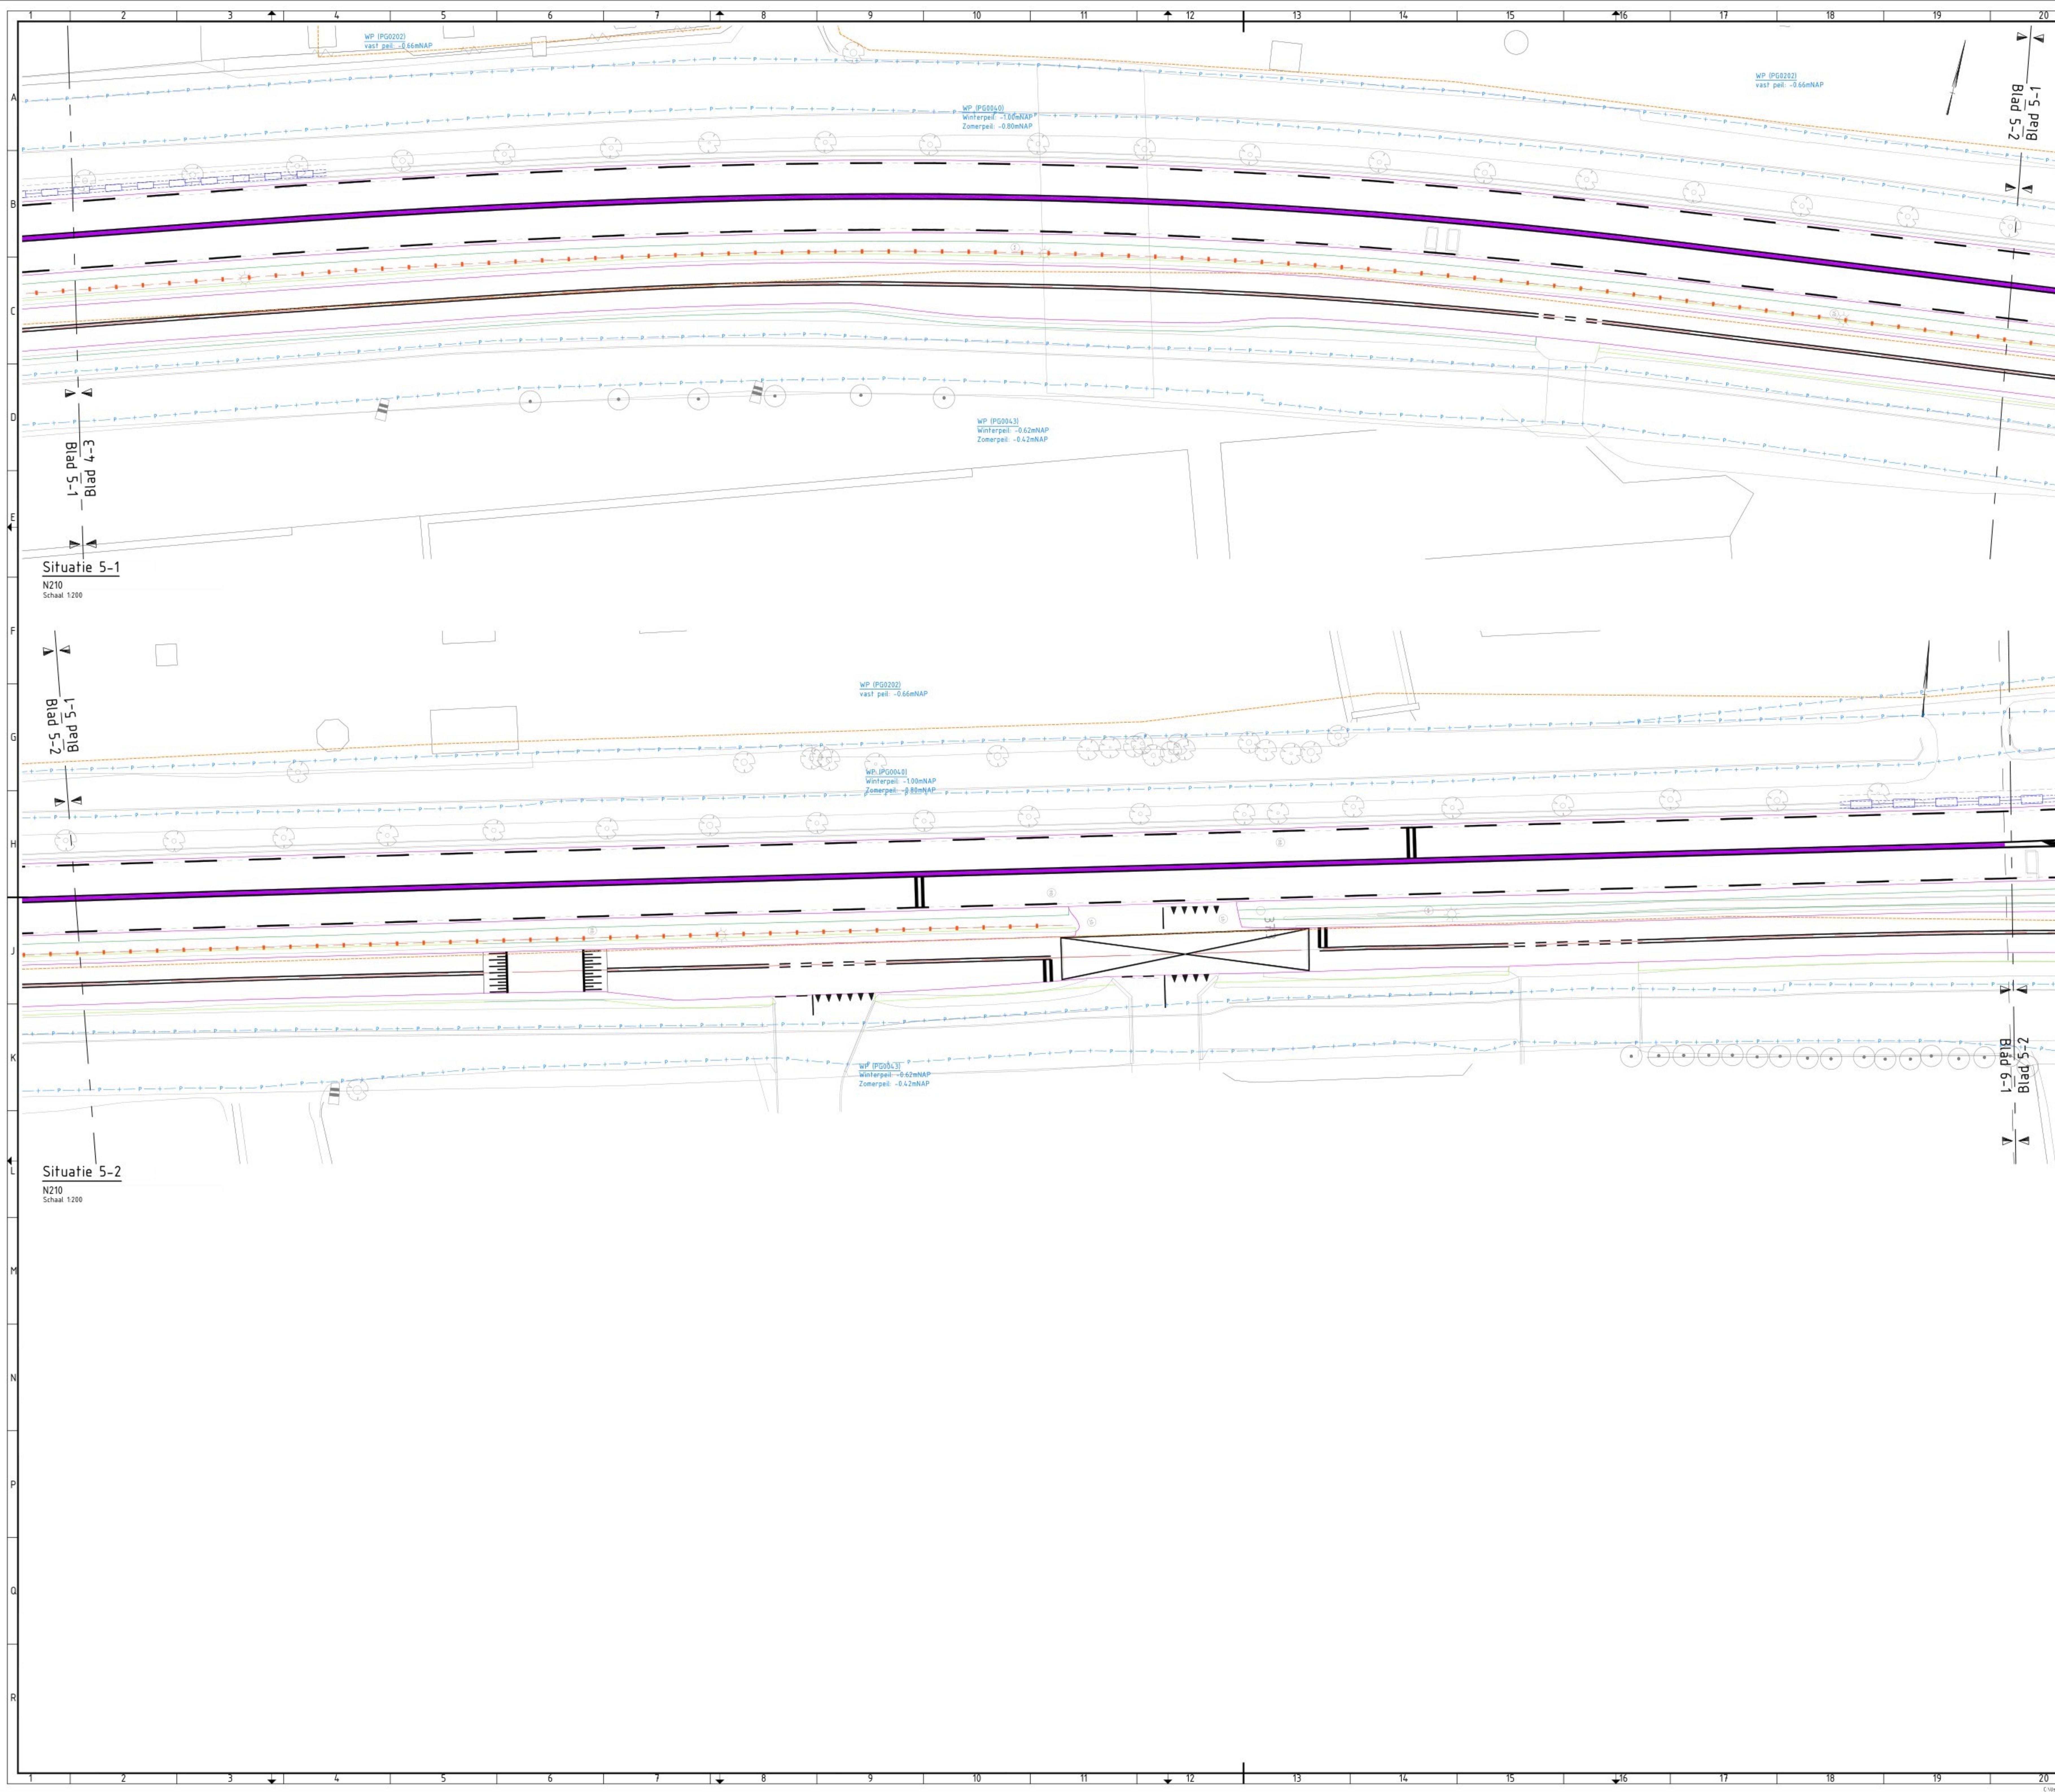

Verklaringen	
--------------	--

 - | | |
|---|-------------------------------------|
|  | Bestaande situatie conform inmeting |
|  | Bestaande situatie b.v. BGT |
|  | Kadastrale grens |
|  | Kantverharding ribpaan |
|  | Peilvak |
|  | Asfalt verwijderen |
|  | Asfalt aanbrengen |
|  | Betonstraatstenen verwijderen |
|  | Betonstraatstenen aanbrengen |
|  | Tegels aanbrengen |
|  | Rammelstrook aanbrengen |
|  | Betonplaten verwijderen |


Verharding oppervlaktes

		Tonearm	Afname	Cumulatief
WP (PG0206)	Asfalt:	+6.96 m ²		
WP (PG0018)	Asfalt:	+130.18 m ²	-159.24 m ²	-29.06 m ²
	Klinkers:	+132.04 m ²		
	Tegels:	+80.64 m ²		
WP (PG0038):	Asfalt:	+13.01 m ²		+13.01 m ²
WP (PG0859):	Asfalt:	+166 m ²		+166 m ²
WP (PG0207):	Asfalt:	+851.82 m ²	-142.32 m ²	-439.50 m ²
	Klinkers:	+306.62 m ²		
	Tegels:	+116.33 m ²		
WP (PG0040):	Asfalt:	+302.92 m ²	-579.88 m ²	-276.96 m ²
	Klinkers:	+136.00 m ²		
	Tegels:	+32.91 m ²		
WP (PG0043):	Asfalt:	+4.99 m ²		+4.99 m ²
	Klinkers:		-46.09 m ²	
	Betonplaten:		-26.11 m ²	
WP (PG0183):	Asfalt:	+56.14 m ²		+161.14 m ²
WP (PG0869):	Asfalt:	+2.60 m ²		+2.60 m ²
WP (PG0174):	Asfalt:	+666.27 m ²	-96.35 m ²	-569.92 m ²
	Klinkers:	+48.35 m ²		
	Rammelstrook:	+377.71 m ²		
WP (PG0177):	Asfalt:	+123.55 m ²	-49.21 m ²	-74.34 m ²
	Klinkers:	+17.07 m ²		
	Rammelstrook:	+105.29 m ²		
WP (PG0915):	Asfalt:	+120.73 m ²	-26.90 m ²	+93.83 m ²
	Klinkers:	+3.20 m ²		
	Rammelstrook:	+127.52 m ²		

X-ref lijst

N210_DVI_X_B_GWw_BGT_AANGEPAST
N210_DVI_X_B_GWw_INM
N210_DVI_X_N_GWw_T21a_DO_DWM
N210_DVI_X_B_GWw_KAD
N210_DVI_X_N_GWw_DO_VERHARDING PER PEILVAN
N210_DVI_X_B_GWw_Peilvakken

Bladindeling

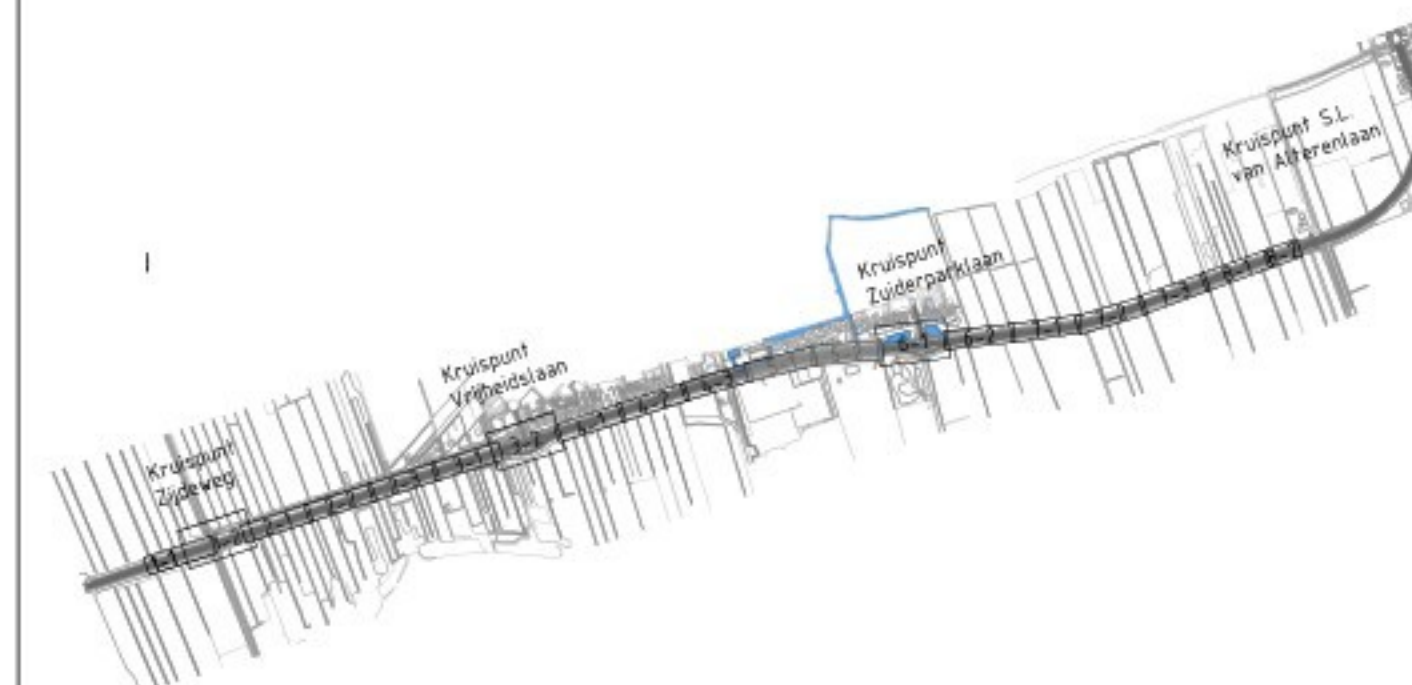

Opmerkingen

- Coördinatensysteem RD(x,y) en NAP(z).
- Maten in meters, tenzij anders vermeld.
- Materiaalmaten in millimeters, tenzij anders vermeld.
- Peilmaten in meters t.o.v. NAP, tenzij anders vermeld.
- Diameters in millimeters, tenzij anders vermeld.

10	02-06-2025		Definitief
wj2	datum		wijziging t.o.v. vorige versie

DEFINITIEF ONTWERP



N210 SCHOONHOVEN - NIEUWEGEIN

Toekomst N210

Traject 21a


Verharding per peilvak

opgesteld		blad nr. 5 van 8 blad(en)
gecontroleerd		formaat A0
geautoriseerd		schaal 1:200
status	DEFINITIEF	versie 1.0
		docnr. 50240011-003016

STATUS DEFINITIEF

version 1.0

doc.nr. 50240011-003016

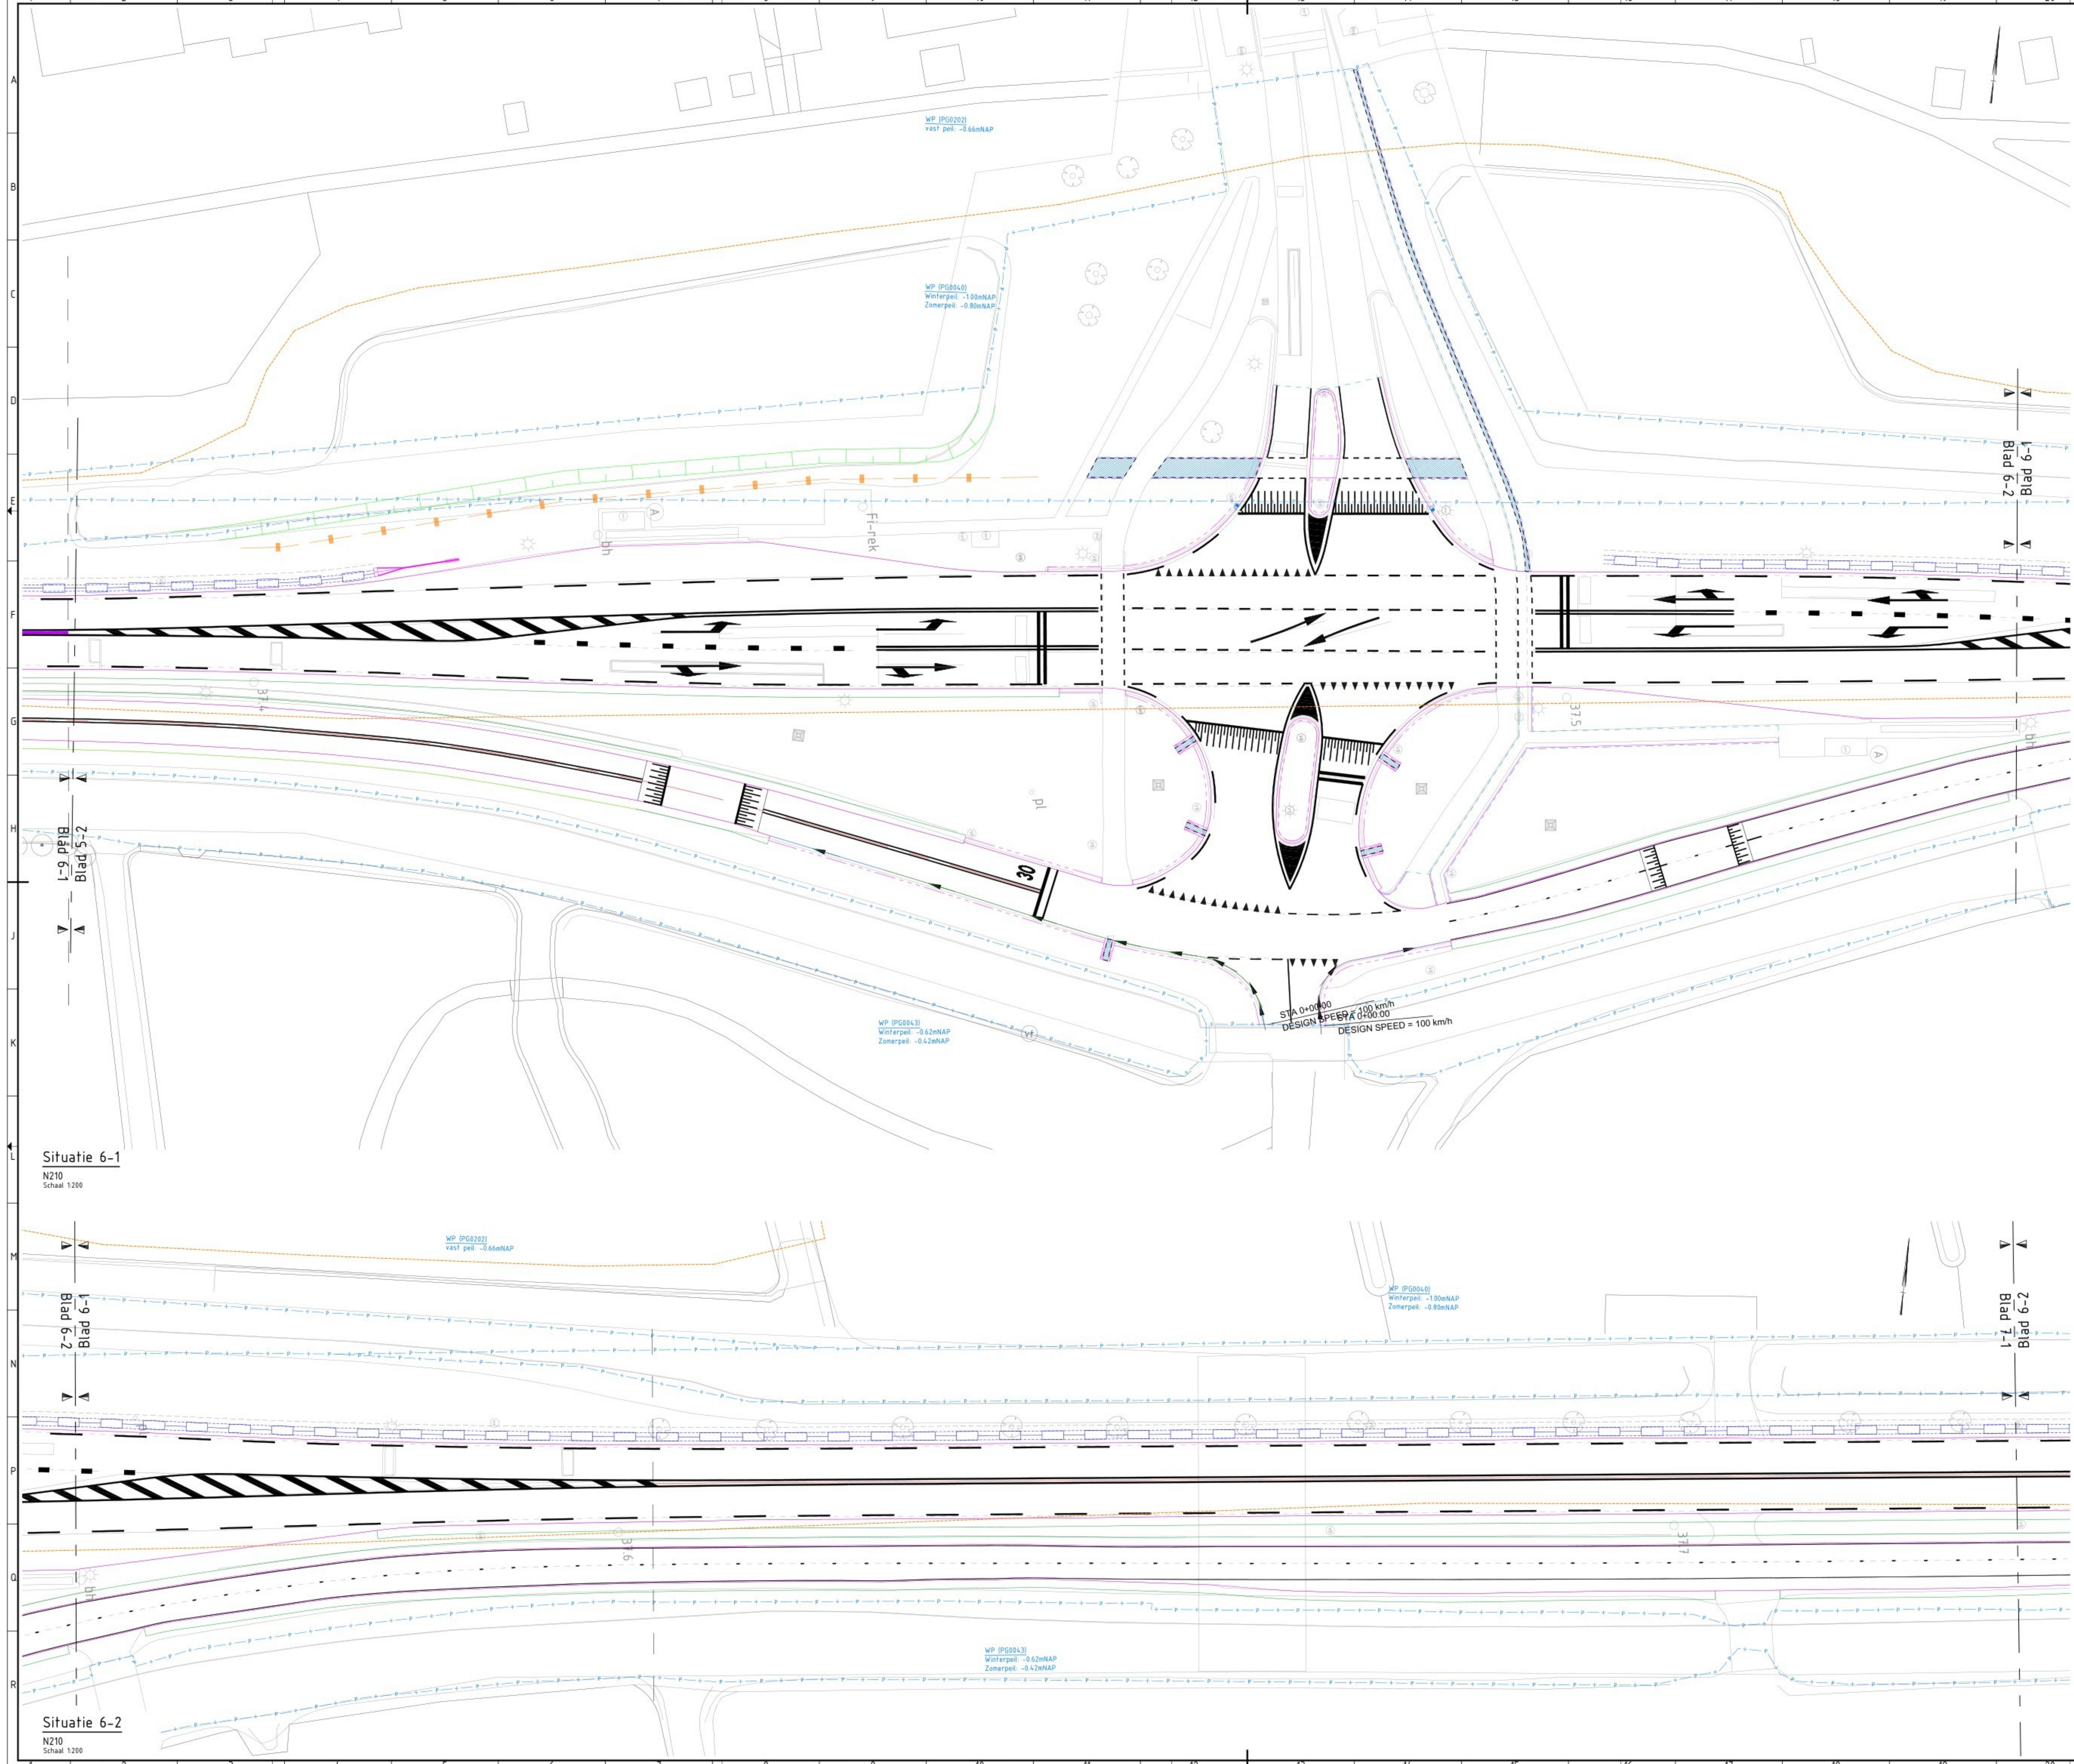


Situatie 6-1
N210
Schaal 1:200

Situatie 6-2
N210
Schaal 1:200

Verklaringen	
	Bestaande situatie conform meting
	Bestaande situatie o.b.v. BGT
	Kadastrale grens
	Kantverharding rijbaan
	Pelvlak
	Asfalt verwijderen
	Asfalt aanbrengen
	Betonstraatstenen verwijderen
	Betonstraatstenen aanbrengen
	Tegels aanbrengen
	Rammelstrook aanbrengen
	Betonplaten verwijderen

Verharding oppervlaktes			
	Toename	Afname	Cumulatief
WP (PG0262) Asfalt:	+6.96 m ²		
WP (PG0018) Asfalt:	+130.18 m ²	-159.24 m ²	-29.06 m ²
Klinkers:	+132.04 m ²		
Tegels:	+80.64 m ²		
WP (PG0038) Asfalt:	+13.01 m ²		+13.01 m ²
WP (PG0859) Asfalt:	+1.66 m ²		+1.66 m ²
WP (PG0207) Asfalt:	+851.82 m ²	-412.32 m ²	+439.50 m ²
Klinkers:	+306.62 m ²		
Tegels:	+116.33 m ²		
WP (PG0040) Asfalt:	-302.92 m ²	-519.88 m ²	-216.96 m ²
Klinkers:	+136.00 m ²		
Tegels:	+32.91 m ²		
WP (PG0043) Asfalt:	+4.99 m ²		+4.99 m ²
Klinkers:		-46.09 m ²	
Betonplaten:		-26.11 m ²	
WP (PG0183) Asfalt:	+161.14 m ²		+161.14 m ²
WP (PG0869) Asfalt:	+2.60 m ²		+2.60 m ²
WP (PG0174) Asfalt:	+666.27 m ²	-96.35 m ²	+569.92 m ²
Klinkers:	+48.35 m ²		
Rammelstrook:	+377.71 m ²		
WP (PG0177) Asfalt:	+123.55 m ²	-49.21 m ²	+74.34 m ²
Klinkers:	+17.07 m ²		
Rammelstrook:	+105.29 m ²		
WP (PG0915) Asfalt:	+120.73 m ²	-26.90 m ²	+93.83 m ²
Klinkers:	+3.20 m ²		
Rammelstrook:	+121.52 m ²		


X-ref lijst	
N210_DVL_X_B_GWW_BGT_AANGEPAST	
N210_DVL_X_B_GWW_NIM	
N210_DVL_X_N_GWW_T2a_DO_DWH	
N210_DVL_X_B_GWW_R40	
N210_DVL_X_N_GWW_DO_VERHARDING PER PELVAK	
N210_DVL_X_B_GWW_Pelvakken	

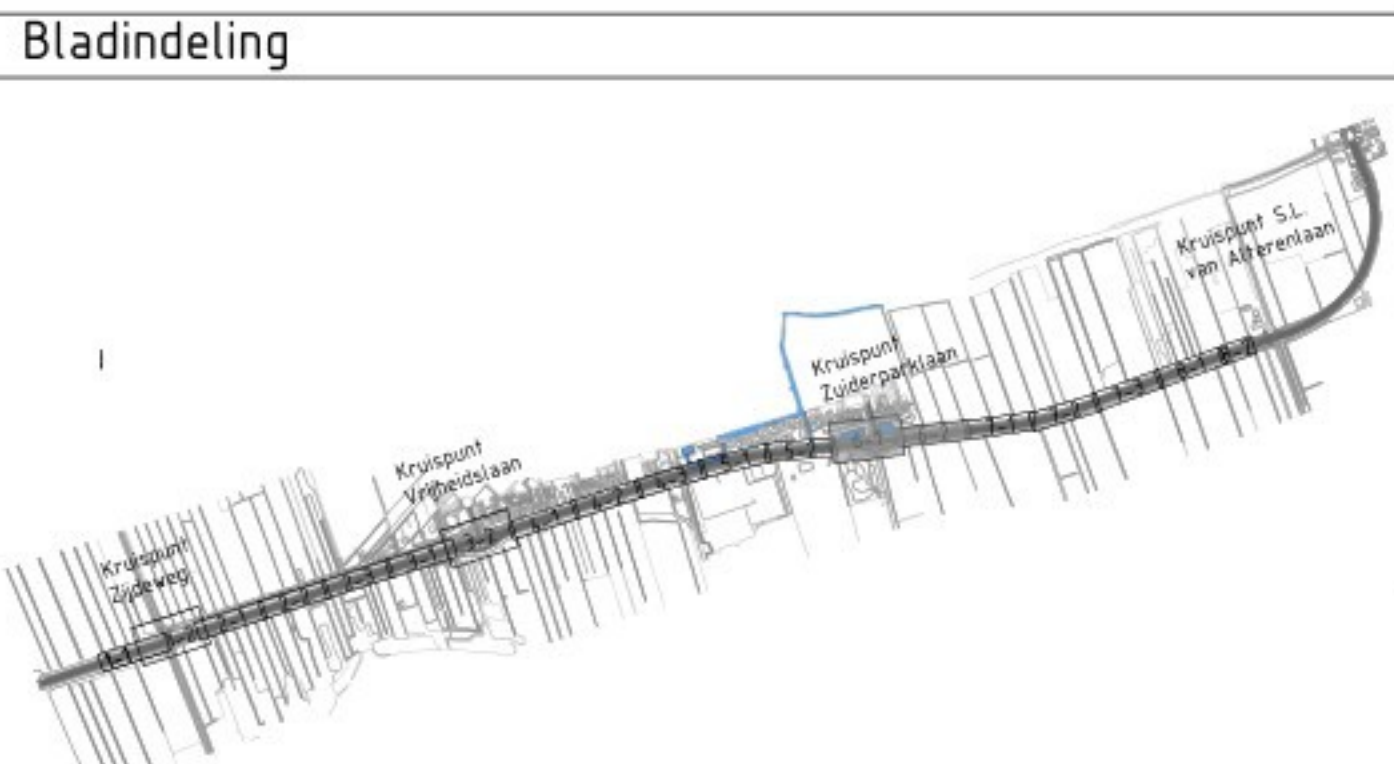

Opmerkingen

- Coördinatenstelsel RD(x,y) en NAP(z).
- Houten in meters, tenzij anders vermeld.
- Materiaalmaten in millimeters, tenzij anders vermeld.
- Peilmaten in meters t.o.v. NAP, tenzij anders vermeld.
- Diameters in millimeters, tenzij anders vermeld.

10 02-06-2025		Definitief
Wp		Wijziging t.o.v. vorige versie
DEFINITIEF ONTWERP		
N210 SCHOONHOVEN - NIEUWEGEIN		
Toekomst N210		
Traject 21a		
Verharding per pelvlak		
opgesteld		blad nr. 6 van 8 bladen
gecontroleerd		formaat: A0
geautoriseerd		schaal: 1:200
status	DEFINITIEF	versie 1.0
bladen	23	50240011-003016

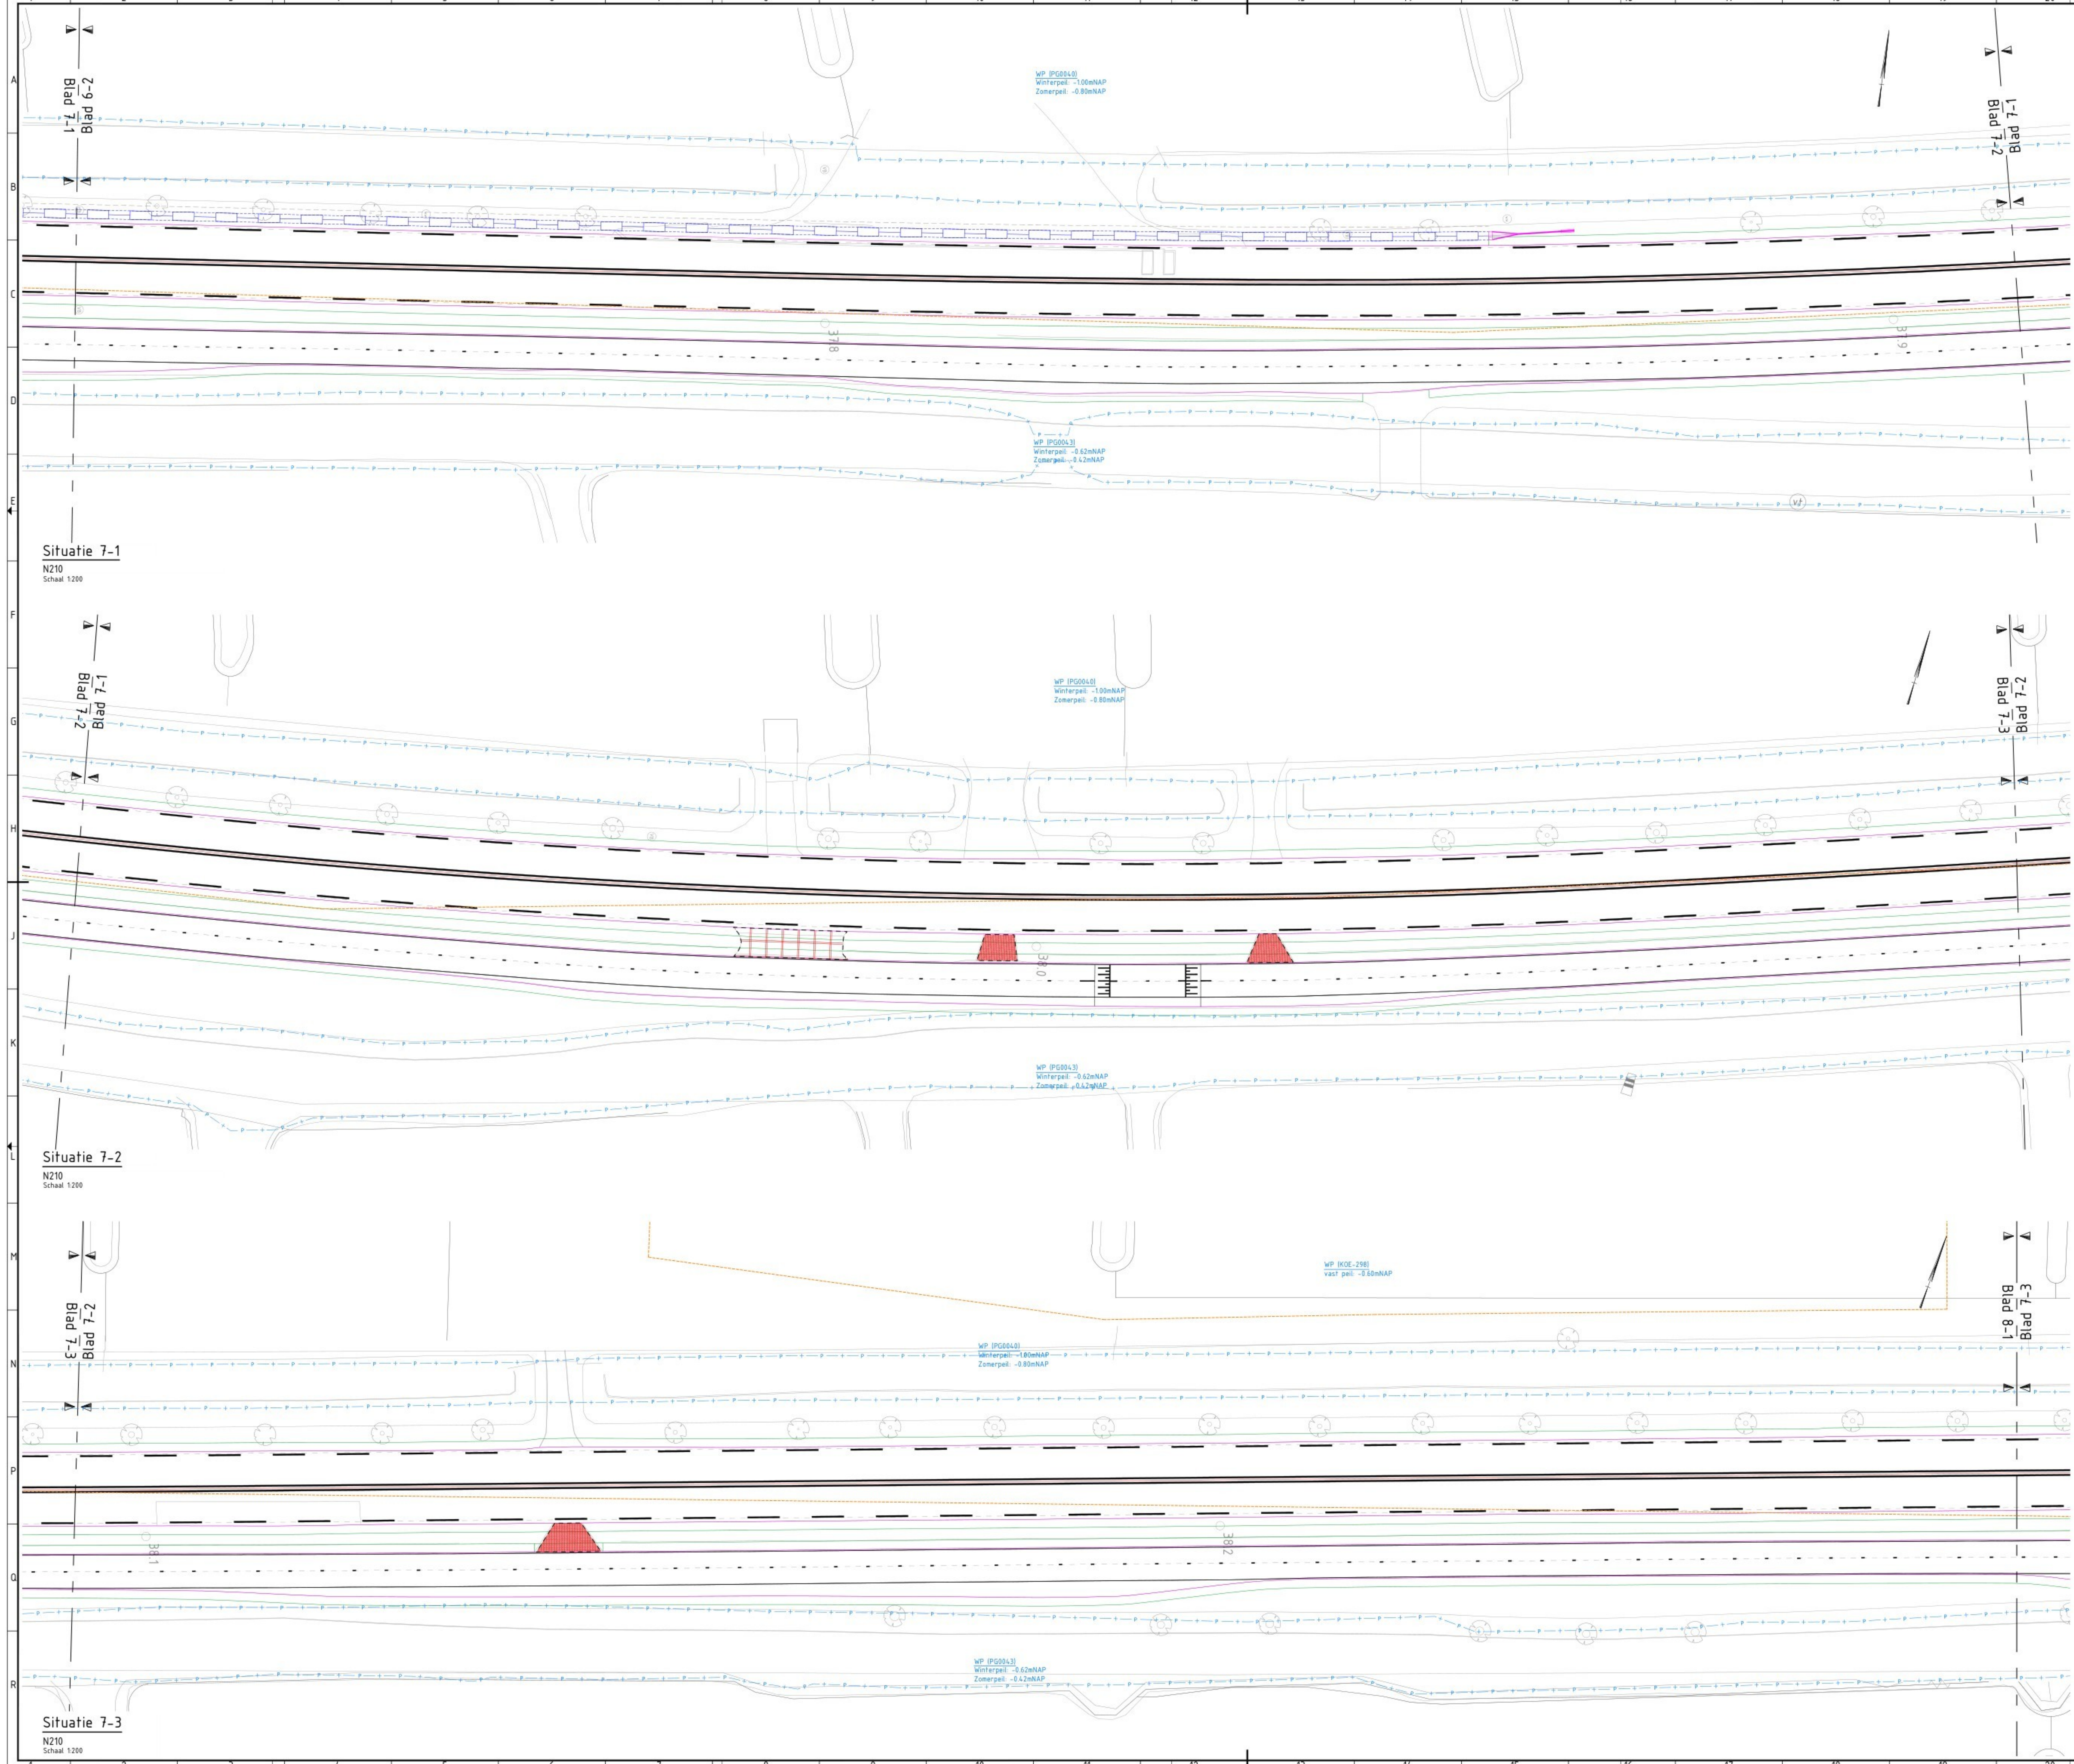

Verklaringen

- Bestaande situatie conform meting
- Bestaande situatie o.b.v. BGT
- Kadastrale grens
- Kantverharding rijbaan
- Pelvlak
- Asfalt verwijderen
- Asfalt aanbrengen
- Betonstraatstenen verwijderen
- Betonstraatstenen aanbrengen
- Tegels aanbrengen
- Rammelstrook aanbrengen
- Betonplaten verwijderen

Verharding oppervlaktes

	Toename	Afname	Cumulatief
WP (PG0266) Asfalt:	+6.96 m ²		
WP (PG0018) Asfalt:	+130.18 m ²	-159.24 m ²	-29.06 m ²
Klinkers:	+132.04 m ²		
Tegels:	+80.64 m ²		
WP (PG0038) Asfalt:	+13.01 m ²		+13.01 m ²
WP (PG0859) Asfalt:	+1.66 m ²		+1.66 m ²
WP (PG0207) Asfalt:	+851.82 m ²	-412.32 m ²	+439.50 m ²
Klinkers:	+306.62 m ²		
Tegels:	+116.33 m ²		
WP (PG0040) Asfalt:	+302.92 m ²	-519.88 m ²	-216.96 m ²
Klinkers:	+136.00 m ²		
Tegels:	+32.91 m ²		
WP (PG0043) Asfalt:	+4.99 m ²		+4.99 m ²
Klinkers:		-46.09 m ²	-46.09 m ²
Betonplaten:		-26.11 m ²	-26.11 m ²
WP (PG0183) Asfalt:	+161.14 m ²		+161.14 m ²
WP (PG0869) Asfalt:	+2.60 m ²		+2.60 m ²
WP (PG0174) Asfalt:	+666.27 m ²	-96.35 m ²	+569.92 m ²
Klinkers:	+48.35 m ²		
Rammelstrook:	+377.71 m ²		
WP (PG0177) Asfalt:	+123.55 m ²	-49.21 m ²	+74.34 m ²
Klinkers:	+17.07 m ²		
Rammelstrook:	+105.29 m ²		
WP (PG0915) Asfalt:	+120.73 m ²	-26.90 m ²	+93.83 m ²
Klinkers:	+3.20 m ²		
Rammelstrook:	+121.52 m ²		

X-ref lijst

N210_DVL_X_B_GWW_BGT_AANGEPAST
N210_DVL_X_B_GWW_NIM
N210_DVL_X_N_GWW_T2a_DO_DWH
N210_DVL_X_B_GWW_KAD
N210_DVL_X_N_GWW_DO_VERHARDING PER PELVAK
N210_DVL_X_B_GWW_Pelvakken

Bladindeling

Opmerkingen

- Coördinatenstelsel RD(x,y) en NAP(z).
- Houten in meters, tenzij anders vermeld.
- Materiaalmaten in millimeters, tenzij anders vermeld.
- Peilmaten in meters t.o.v. NAP, tenzij anders vermeld.
- Diameters in millimeters, tenzij anders vermeld.

10 02-06-2025		Definitief
Wp: datum		Wijziging t.o.v. vorige versie
DEFINITIEF ONTWERP		
Naarmaken van ambities		PROVINCIE UTRECHT
N210 SCHOONHOVEN - NIEUWEGEIN		
Toekomst N210		
Traject 21a		
Verharding per pelvlak		
opgesteld		blad nr. 7 van 8 (bladen)
gecontroleerd		formaat: A0
geautoriseerd		schaal: 1:200
status	DEFINITIEF	versie 1.0
bladen	23	50240011-003016

