



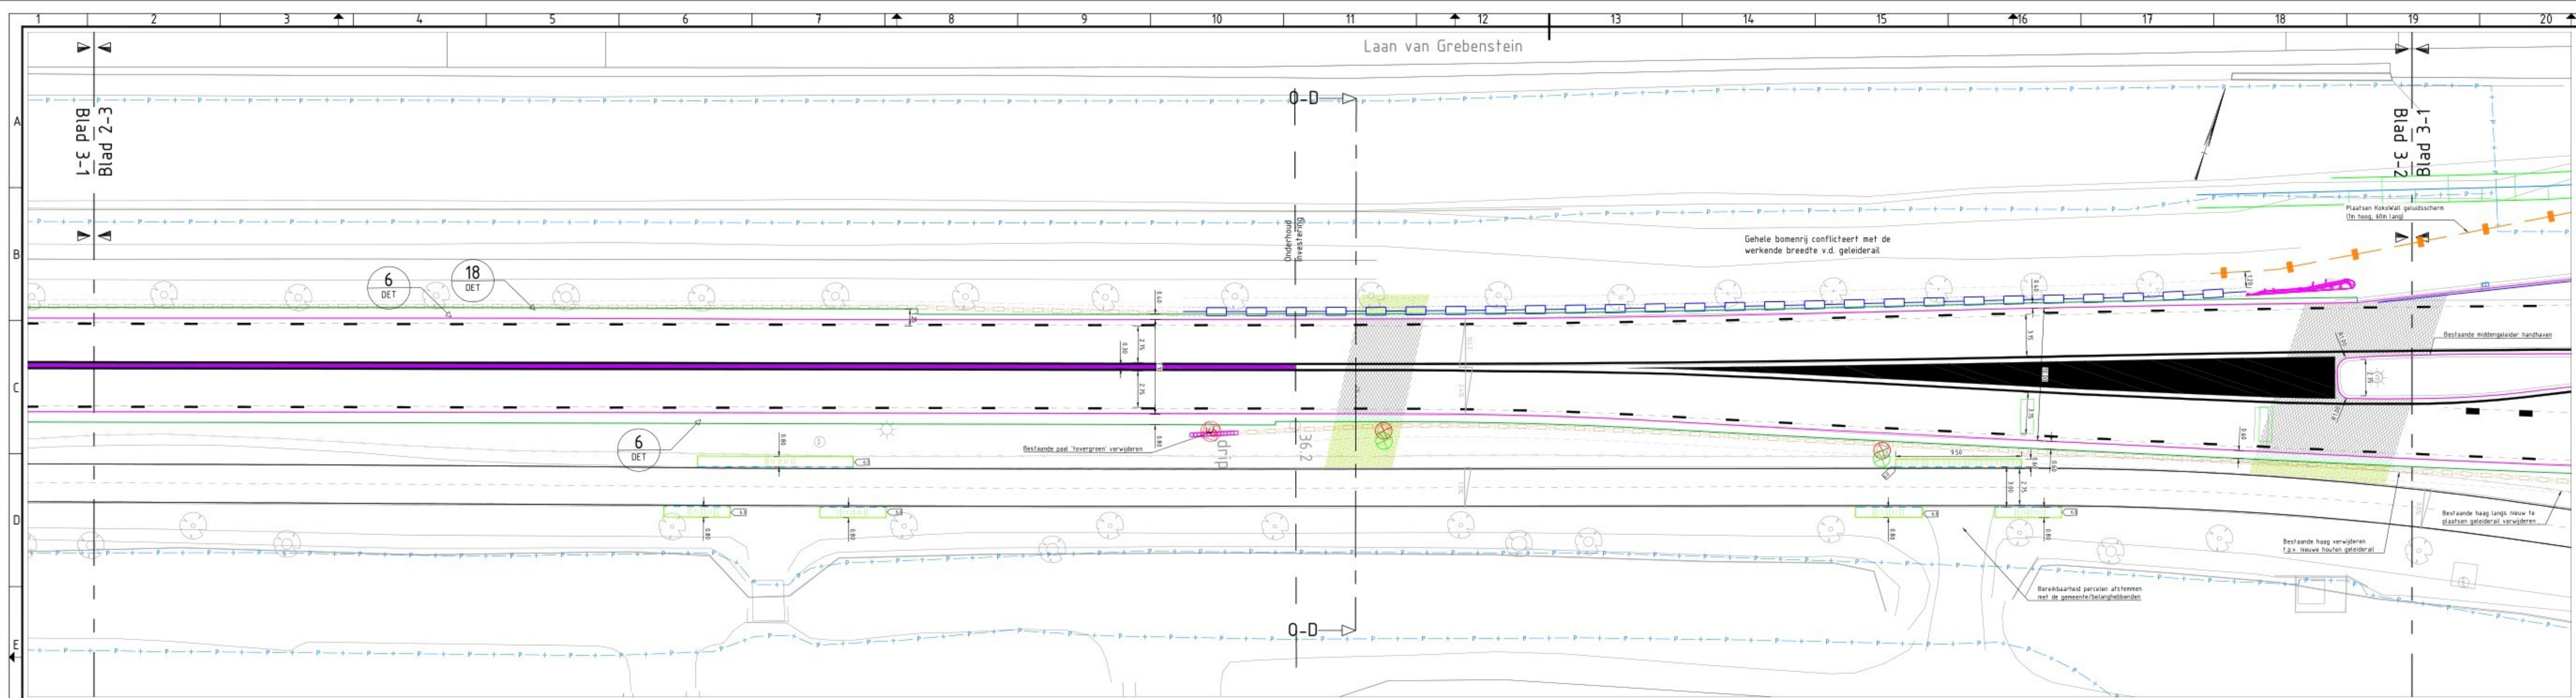

Situatie 3-1
N210
Schaal 1:200

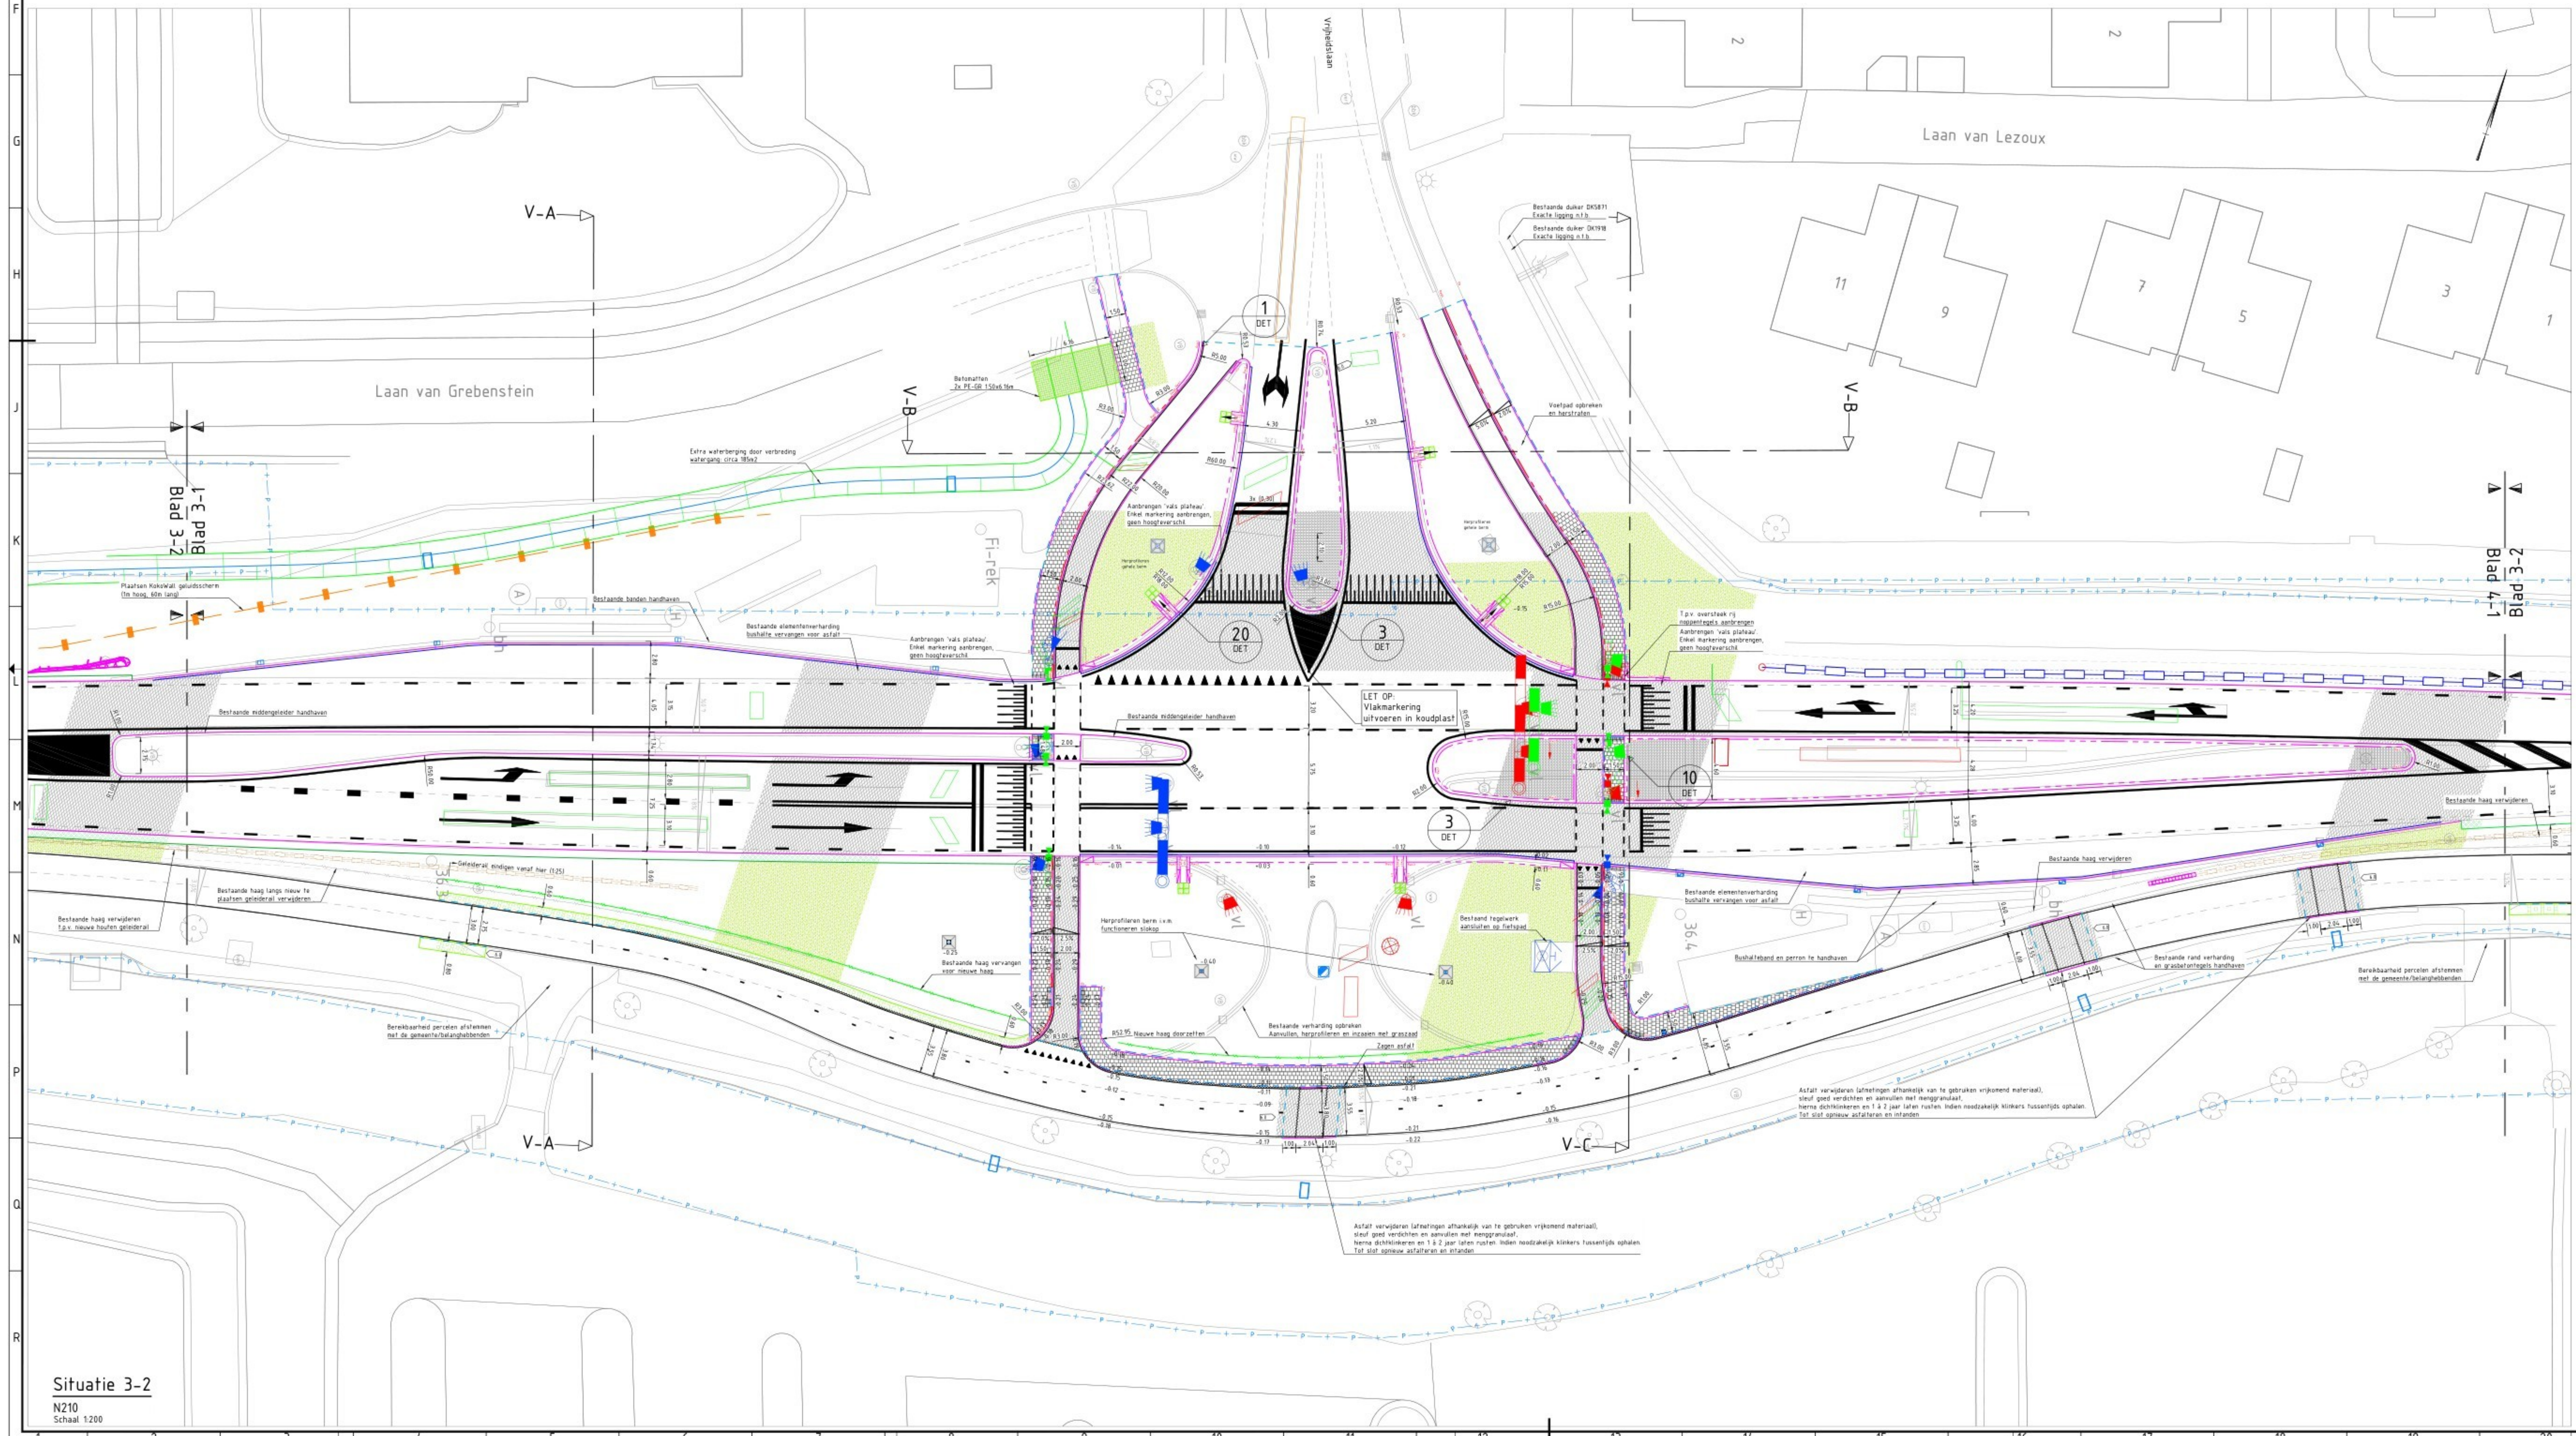

Situatie 3-2
N210
Schaal 1:200

Verklaringen

- Bestaande situatie conform inmeting
- Bestaande situatie o.b.v. BGT
- Kadastrale grens
- Kantverharding rijbaan
- Goottegel 50/150x70mm
- Trottoirband RWS 110/220x250mm
- Trottoirband RWS 110/220x250mm, wit (locaal: druppel fietspad Rolafweg)
- Einderlooppad RWS 110/220x250mm
- Trottoirband RWS 340/450x250mm
- Trottoirband 130/150x250mm
- Opsluitband 100x200mm
- Opsluitband 120x250mm
- Rijwielpadband 430/120x250mm
- Busperrenband Leicon 330/440x1000mm
- Stoetband 200x180mm 2x rond met haakse hekken
- RWS band 110/220x250mm t.b.v. waterdoorvoer ri. berm
- RWS band 110/220x250mm t.b.v. waterdoorvoer ri. kolk
- Betomaten, PE-GR 7
- Nieuw aan te brengen RONA Bernverbandblokken 400x400x120mm, genokt profiel
- Nieuw aan te brengen RONA Bernverbandblokken 400x400x120mm, glad profiel
- Asfalt zaaglijn
- Primus terminal
- Terminal SMA 12/P2 gesot
- Beëindiging op hoogte i.v.m. maximaliseren lengte geluidsreductie
- Houten geleiderail in aardbeaan, Type TRVN202 "TREVIADE"
- prestatieklasse N2W3, breedte 0,29m, Werkende breedte 1,00m (W3)
- Geluidsreducerende geleiderail in aardbeaan, Type Geluidvangrail FL2M/VLP, prestatieklasse NIW4, breedte 0,60m, werkende breedte 1,30m (W4)
- Te verplaatsen lichtmast
- Nieuwe locatie lichtmast
- Te verwijderen lichtmast
- Abri, afmetingen behorend bij bushalte
- Betonpaalfjes t.b.v. voorkomen injeren fietsstraat
- Aanbrengen noppen- / blindgeleide- / witte / zwarte / gele rubbertegels
- Glasbolreflector / diamantkoppaal / prullenbak
- Kokowall geluidsscherm, 100m hoog
- Leuningwerk op dekstoof danwand, 100m hoog
- Bermgrens
- Talud
- Materiaalgrens
- Langsmarkering, doorgetrokken streep 0,10m
- Langsmarkering, doorgetrokken streep 0,15m
- Langsmarkering, doorgetrokken streep 0,20m
- Langsmarkering, doorgetrokken streep 0,30m
- Langsmarkering, onderbroken streep 1-1 0,10m
- Langsmarkering, onderbroken streep 1-1 0,15m
- Langsmarkering, onderbroken streep 1-3 0,15m
- Langsmarkering, onderbroken streep 1-3 0,45m
- Langsmarkering, onderbroken streep 3-3 0,15m
- Langsmarkering, onderbroken streep 3-3 0,45m
- Dwarsmarkering, stopstreep 0,20m
- Dwarsmarkering, stopstreep 0,30m
- Dwarsmarkering, oversteek kanalisatiestreep 50 0,10m
- Dwarsmarkering, driehoek 0,50x0,70m


Plaatemarkering

- Markering pijl, lengte 7,50m
- Middenstreep GDW-60, RAL kleur 4008 met glasbollen h.o.h. 25m
- Verkeersrichting nieuwe verharding incl. percentage
- Verkeersrichting bestaande verharding incl. percentage
- Asfaltverharding, kleur zwart
- Asfaltverharding, kleur rood
- Inzaaien berm/groenstroken met graszaad
- Betonstraatsteen, keiформа halfsteenverband 200x105x80mm
- RONA Bernverbandblokken 400x400x120mm
- Genokt profiel
- Aanbrengen nieuwe straatkolk
- Straatkolk voorzien van kolkondergrond
- Aanbrengen kikker en paddentrap in kolk
- TBS-SVA
- Aanbrengen molgoot 300x120mm
- Aanbrengen damwand AZ12-700 incl. stalen dekstoof
- Schrikhek
- Aanbrengen nieuwe haag
- Bestaande haag
- RONA Bernverbandblokken 400x400x120mm Glad profiel
- Tegelverharding, halfsteensverband 300x300x60mm, kleur grijs
- Tegelverharding, halfsteensverband 300x300x60mm, kleur rood
- Tegelverharding, blokverband 300x300x60mm, kleur grijs
- Tegelverharding, halfsteensverband 300x300x60mm, kleur grijs
- Handhaven bestaande trottoirkolk RWS
- Aanbrengen nieuwe trottoirkolk RWS
- Aanbrengen nieuwe trottoirkolk rijwielpad
- Handhaven bestaande straatkolk
- Betontput 600x600mm
- Aanbrengen houten danwandplanken lengte 5,0m
- Beheer en onderhoudsgrens gemeente Lopik

X-ref lijst

- N210_DVL_X_B_GWW_BGT_AANGEPAST
- N210_DVL_X_B_GWW_NM
- N210_DVL_X_N_GWW_T21a_UD_LEGENDA
- N210_DVL_X_N_GWW_T21a_UD_TXT_200
- N210_DVL_X_N_GWW_T21a_UD_ARC
- N210_DVL_X_N_KW_Duker
- N210_DVL_X_N_GWW_T21a_UD_DWP_LOC
- N210_DVL_X_B_GWW_KAD
- N210_DVL_X_N_GWW_T21a_UD_HWA
- N210_DVL_X_N_GWW_T21a_UD_VRI
- N210_DVL_X_N_GWW_T21a_UD_DVL
- N210_DVL_X_N_GWW_T21a_UD_DWH
- N210_DVL_X_N_GWW_T21a_UD_TXT_200_banden

Bladindeling

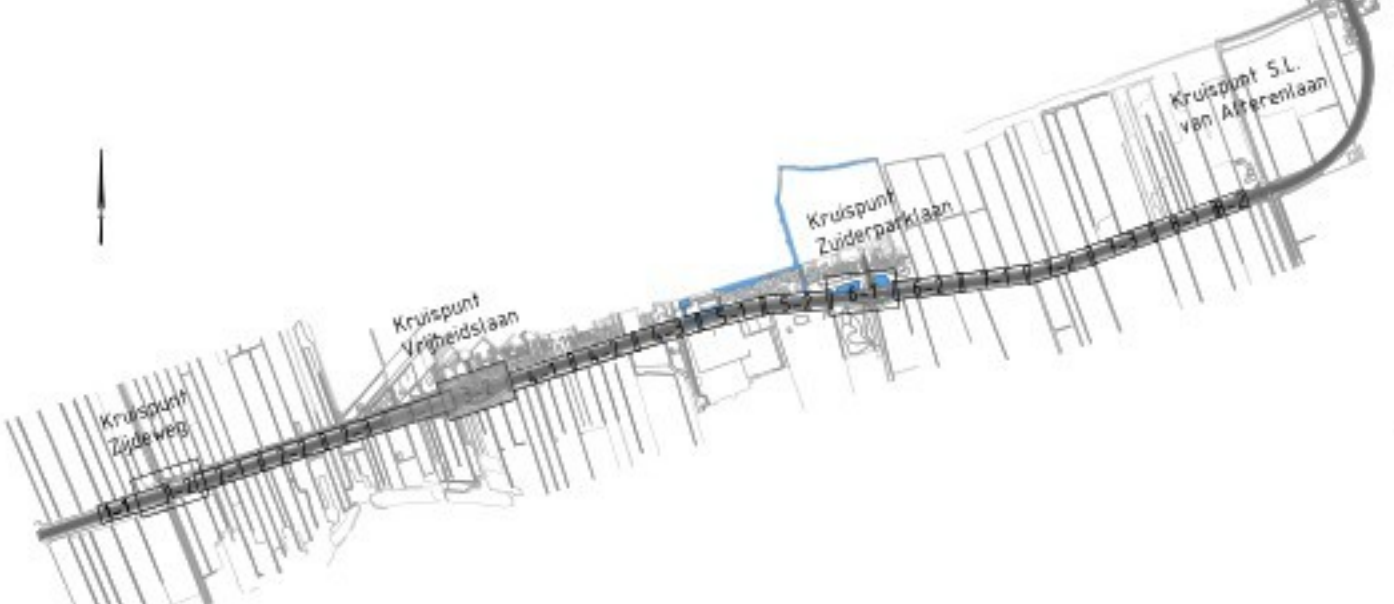

Opmerkingen

- Coördinatenstelsysteem RD(x,y) en NAP(z)
- Maten in meters, tenzij anders vermeld
- Materiaalmaten in millimeters, tenzij anders vermeld
- Palmbomen in meters t.o.v. NAP, tenzij anders vermeld
- Diameters in millimeters, tenzij anders vermeld

nr	datum	omschrijving	opgesteld door
7.0	19-04-2026	Opmerkingen verwerken	
6.0	27-03-2026	Opmerkingen verwerken	
5.0	06-02-2026	Verwerken Zijdweg - Onderhoud 01	
4.0	24-11-2025	Opmerkingen verwerken	
3.0	12-09-2025	Markering begin fietsstraat aangepast	
2.0	11-07-2025	Opmerkingen verwerken	
1.0	04-06-2025	Uitvoeringsontwerp	

UITVOERINGSONTWERP



N210 SCHOONHOVEN - NIEUWEGEIN

Toekomst N210
Traject 21a
Bovengrondse infra

opgesteld	23-04-2026 10:45 CEST	blad nr. 3 van 8 (bladen)
gecontroleerd	23-04-2026 12:49 CEST	formaat A0
geautoriseerd	23-04-2026 12:54 CEST	schaal 1:200
status	DEFINITIEF	versie 7.0
bestnr	50240011-003200	