


Brandkranen

Opstelplaats brandweer

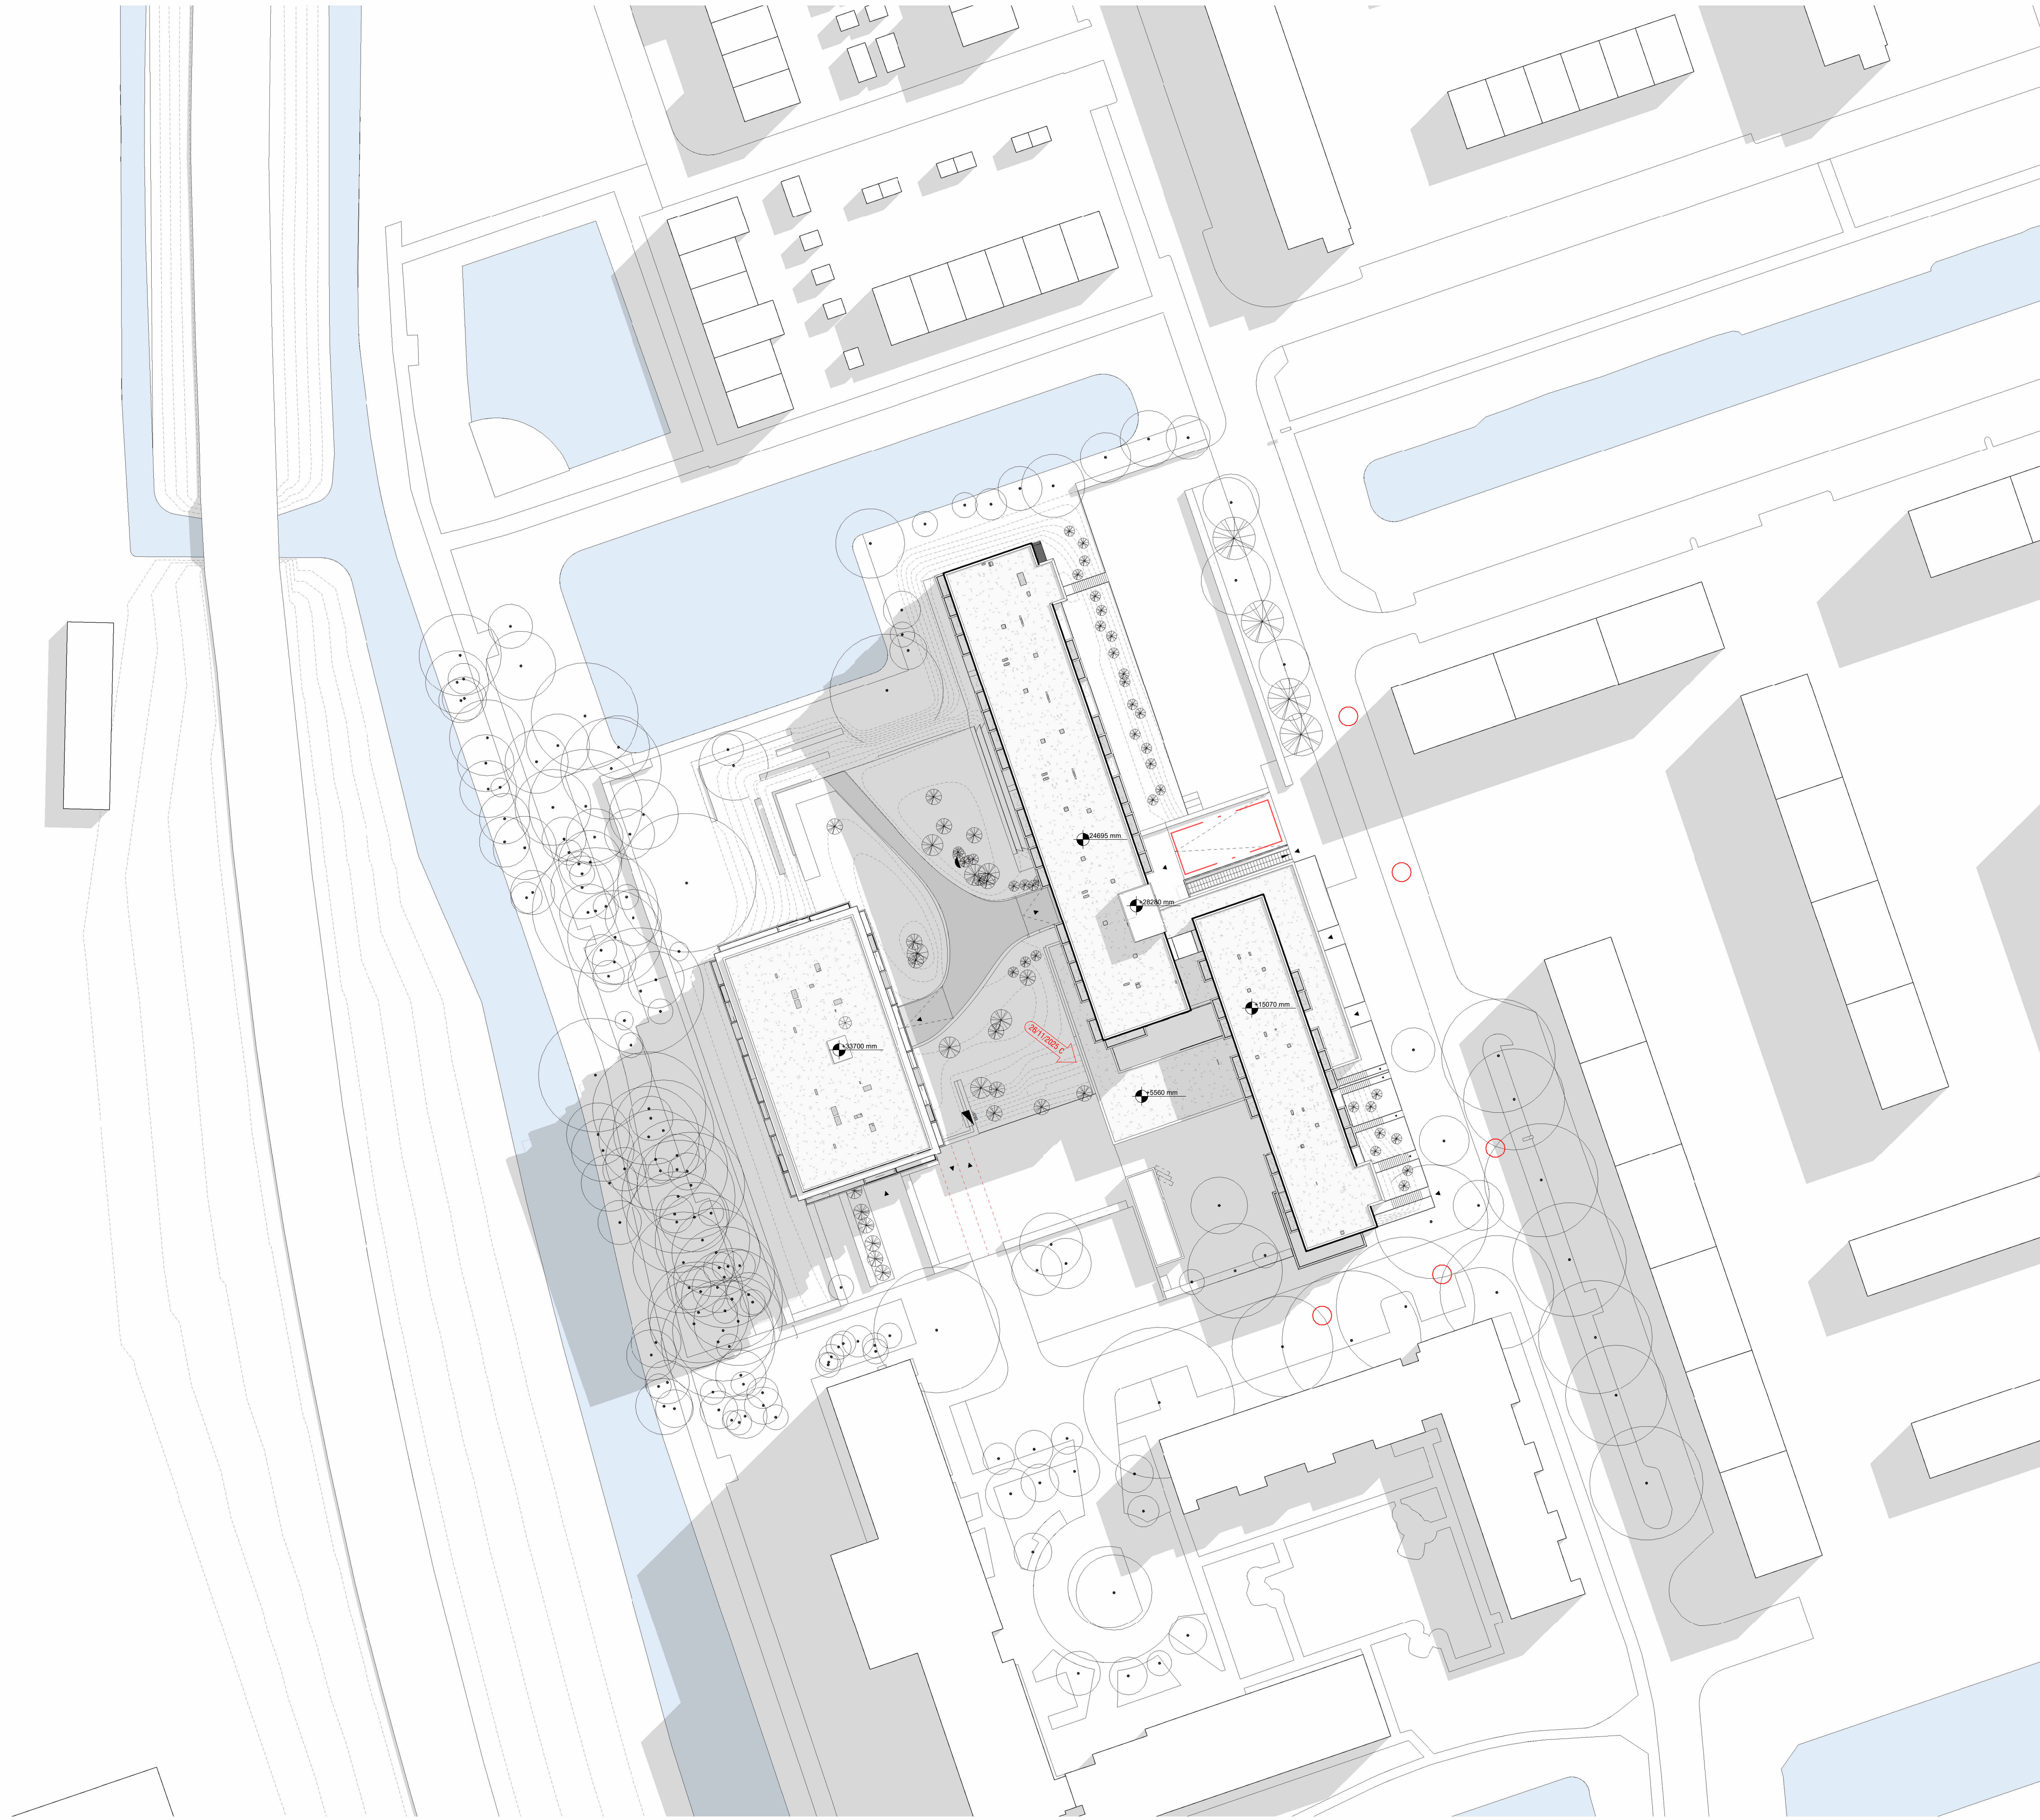

Maatvoering:
Alle maten in het werk controleren en eventueel in overleg aanpassen aan bestaande bebouwing.

AVB
James Wattstraat 60h
1097 DM Amsterdam
T: 020-6403306
E: info@avbmail.nl
www.avb.amsterdam

Project:
Schiehoven te Rotterdam

Opdrachtgever:
Diamant OG IV BV

Onderwerp:
Situatie-nieuw

Datum:
26 november 2025

Datum gewijzigd:
A:
B:
C:
D:

Schaal:
1:500

Formaat:
A1

Getekend:  Fase:
OV

Tekeningnummer:
N-01-SI-01

