

EXTERIEUR Gevel

- G 1.1 Keramische geprofileerde gevelplaten - NB
- G 1.2 Keramische geprofileerde gevelplaten - A
- G 1.3 Keramische vlakke gevelplaten
- G 2.1 Aluminium gezette gevelbeplating
- G 2.2 Kunststof kozijnen
- G 2.3 Aluminium gevelbedekkingssysteem met verticale voegen
- G 2.4 akoestisch plafondafwerking - NB
- G 2.5 aluminium plafondafwerking - A
- G 2.6 Aluminium plint
- G 2.7 Geperforeerde aluminium gevelpanelen
- G 2.8 Aluminium zetwerk
- G 3.1 Glazen
- G 3.2 Vliesgevel
- G 4.1 Staal
- G 5.1 Simpele beplating type n.t.b.
- G 6.1 Vezelcementplaat gevelplaat
- V 1.1 Albechi hout vloerafwerking
- V 1.2 Vezelcement gevelplaat vloerafwerking

INTERIEUR Plafondafwerking

- P 1.1 Aluminium roosterplafond

INTERIEUR Vloerafwerking


- V 2.1 Gietvloer

INTERIEUR Wandafwerking


- W 1.1 Eikenhout wandpanelen
- W 2.1 Terrazzo wandafwerking

LANDSCHAP


- L 1.1 Staal galvaniseerd
- L 2.1 Grind

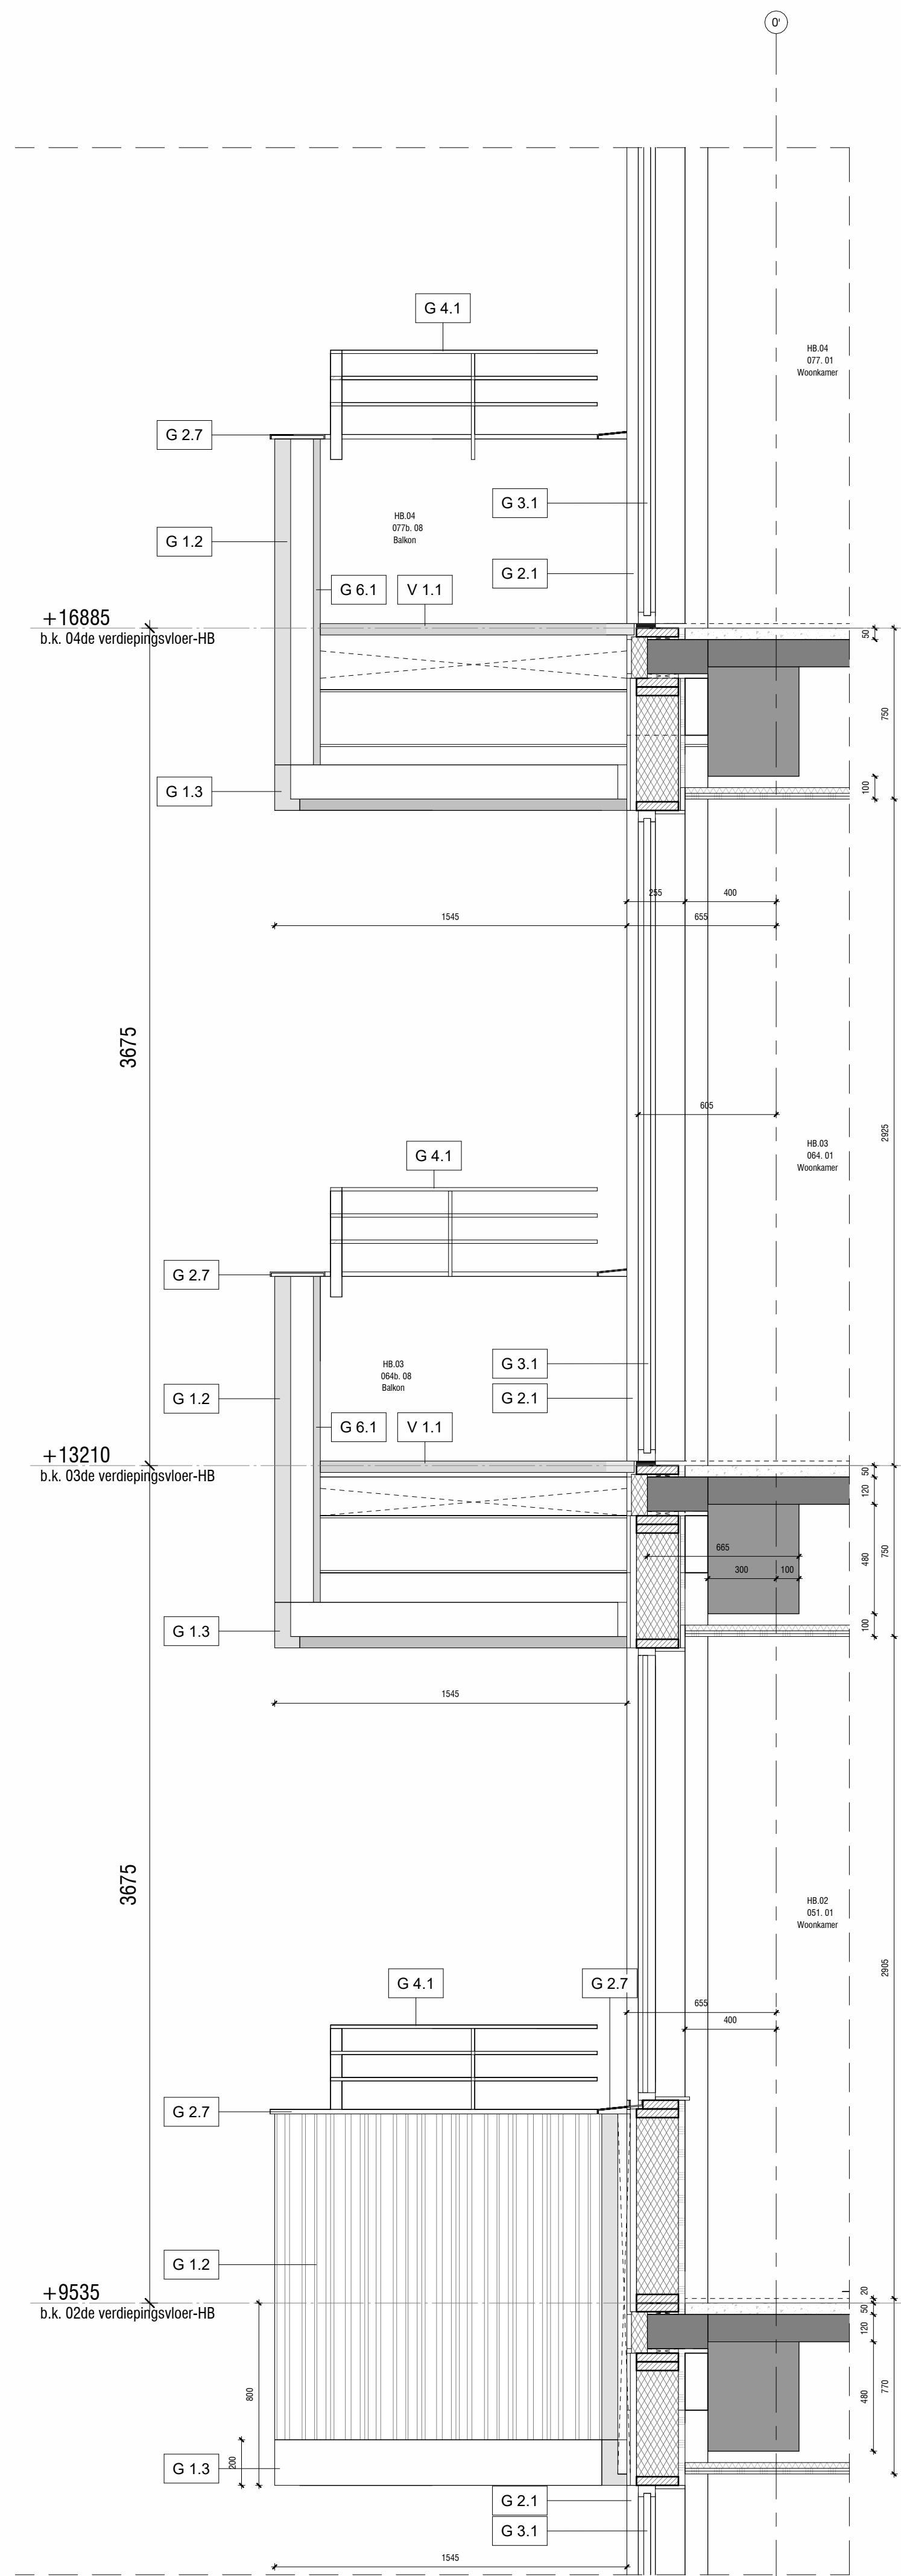

1 Doorsnede 1.1
1 : 20

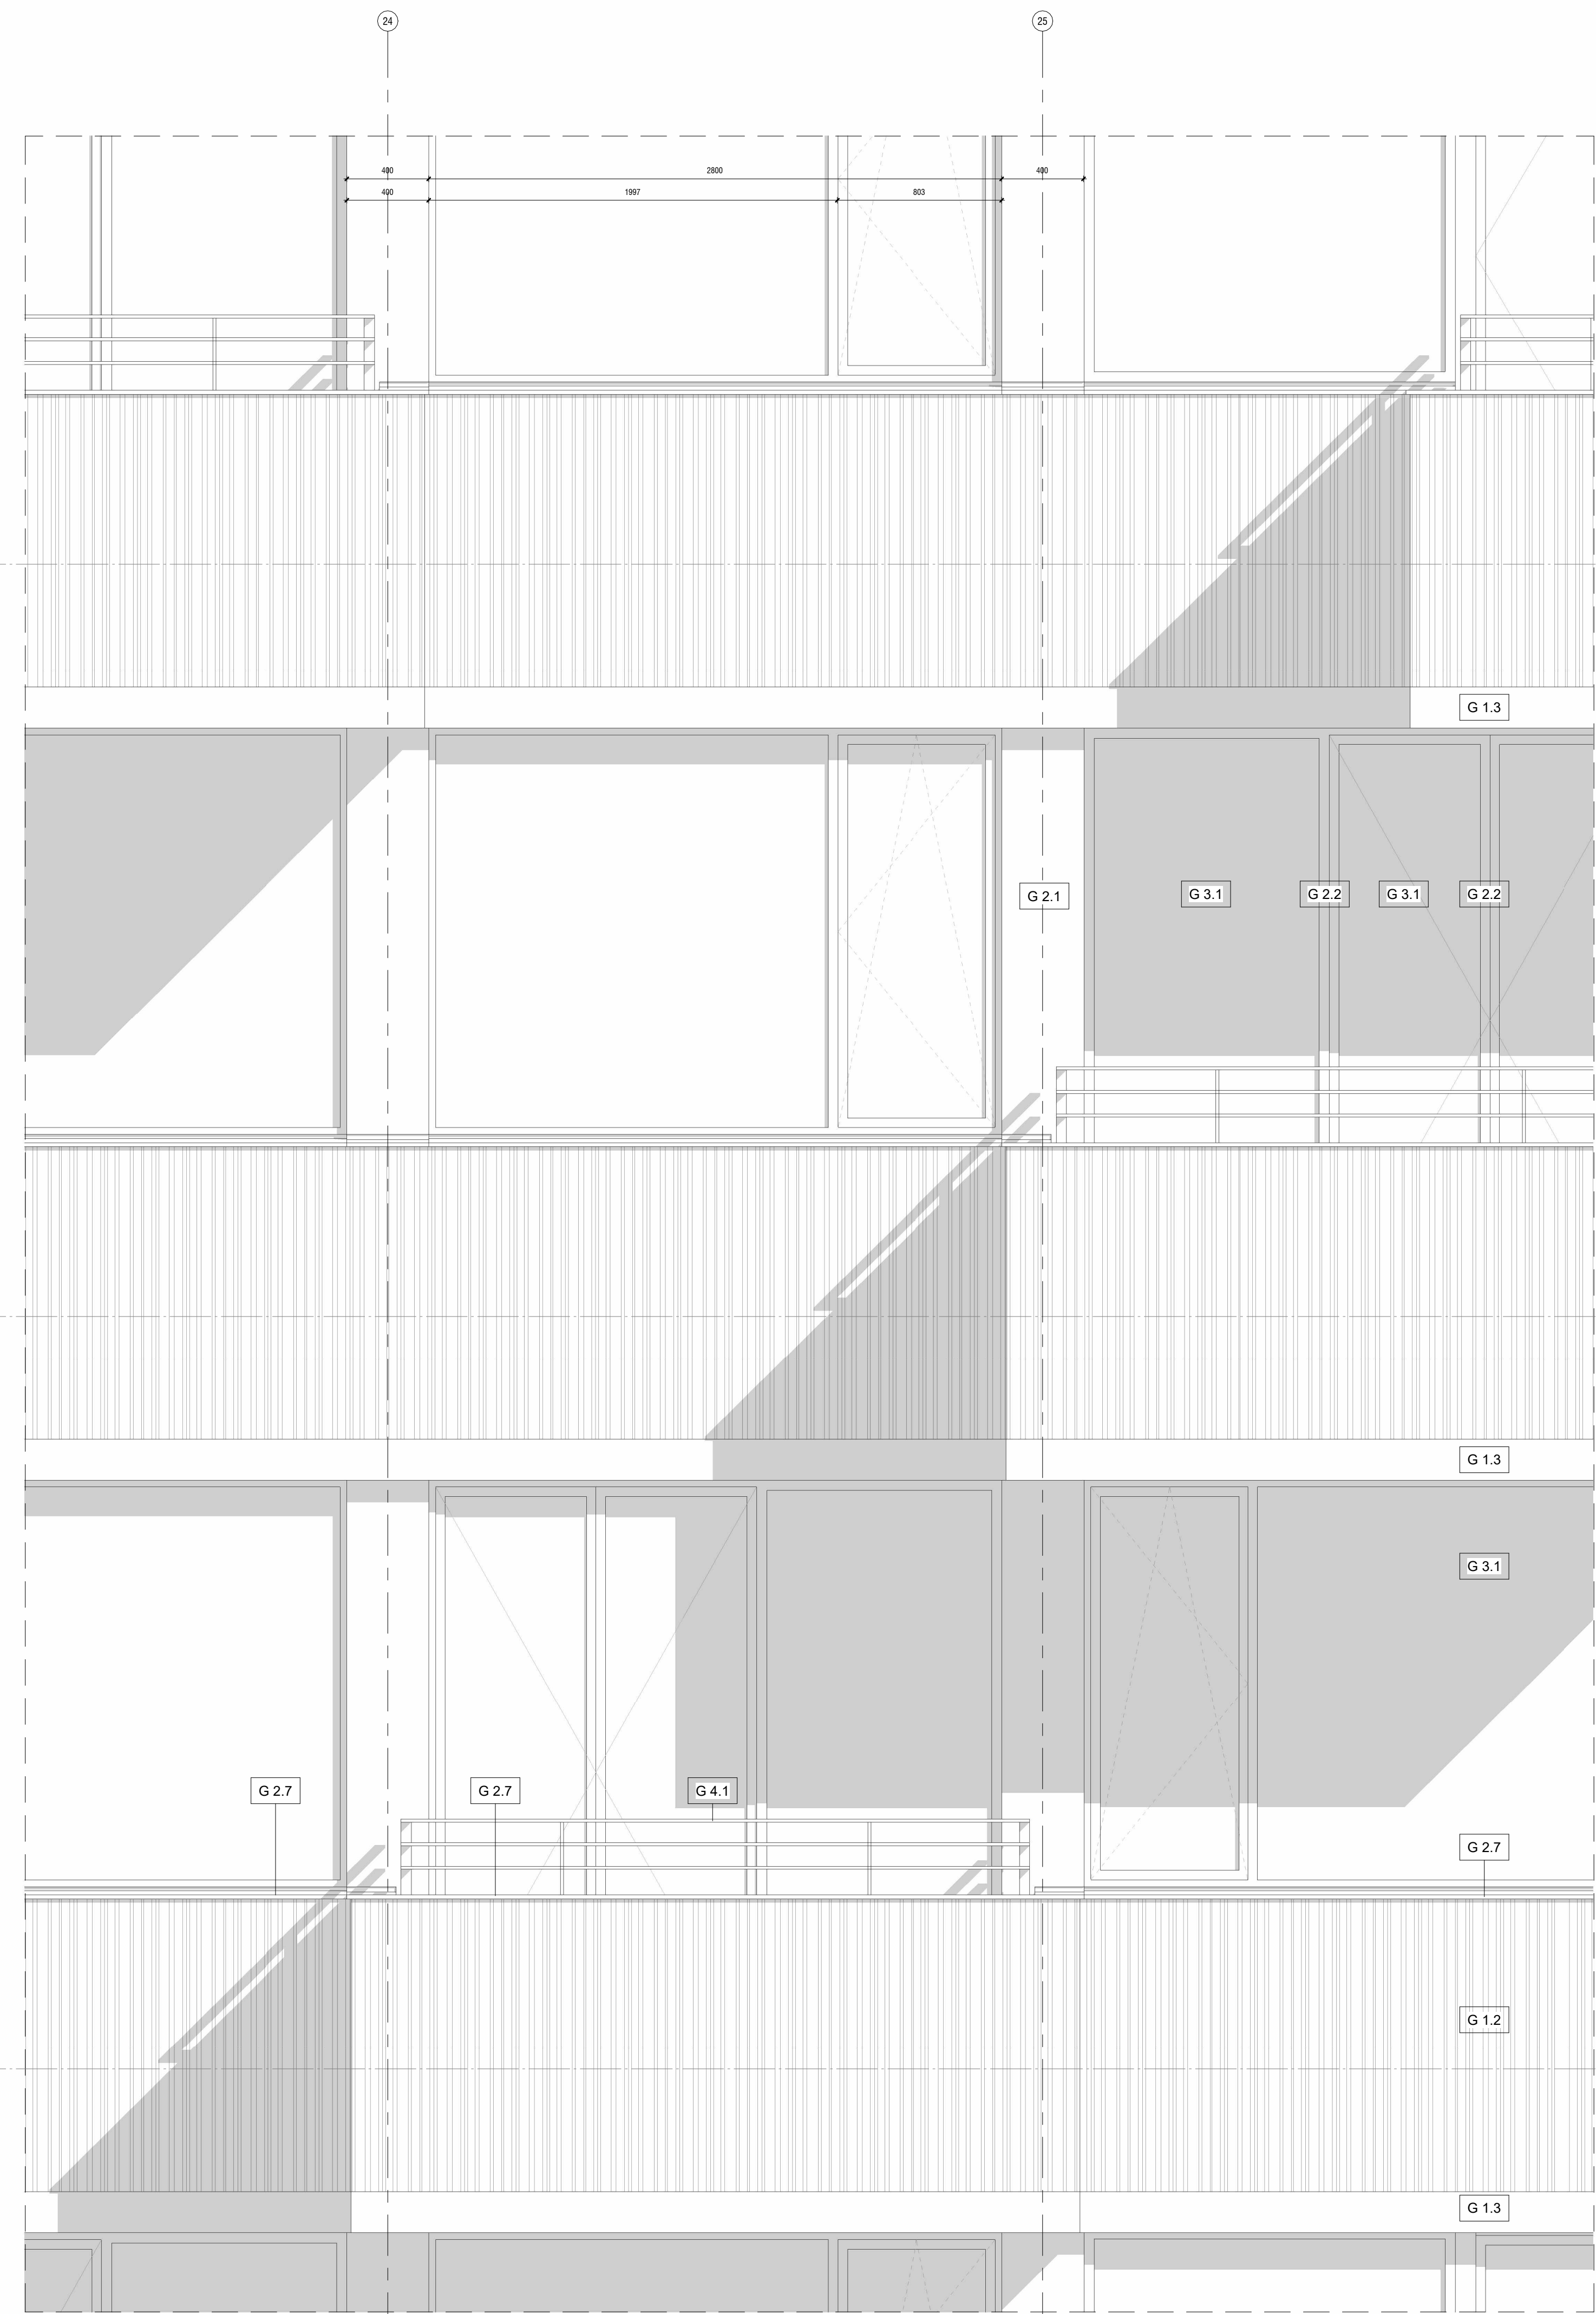

2 Gevelfragment
1 : 20

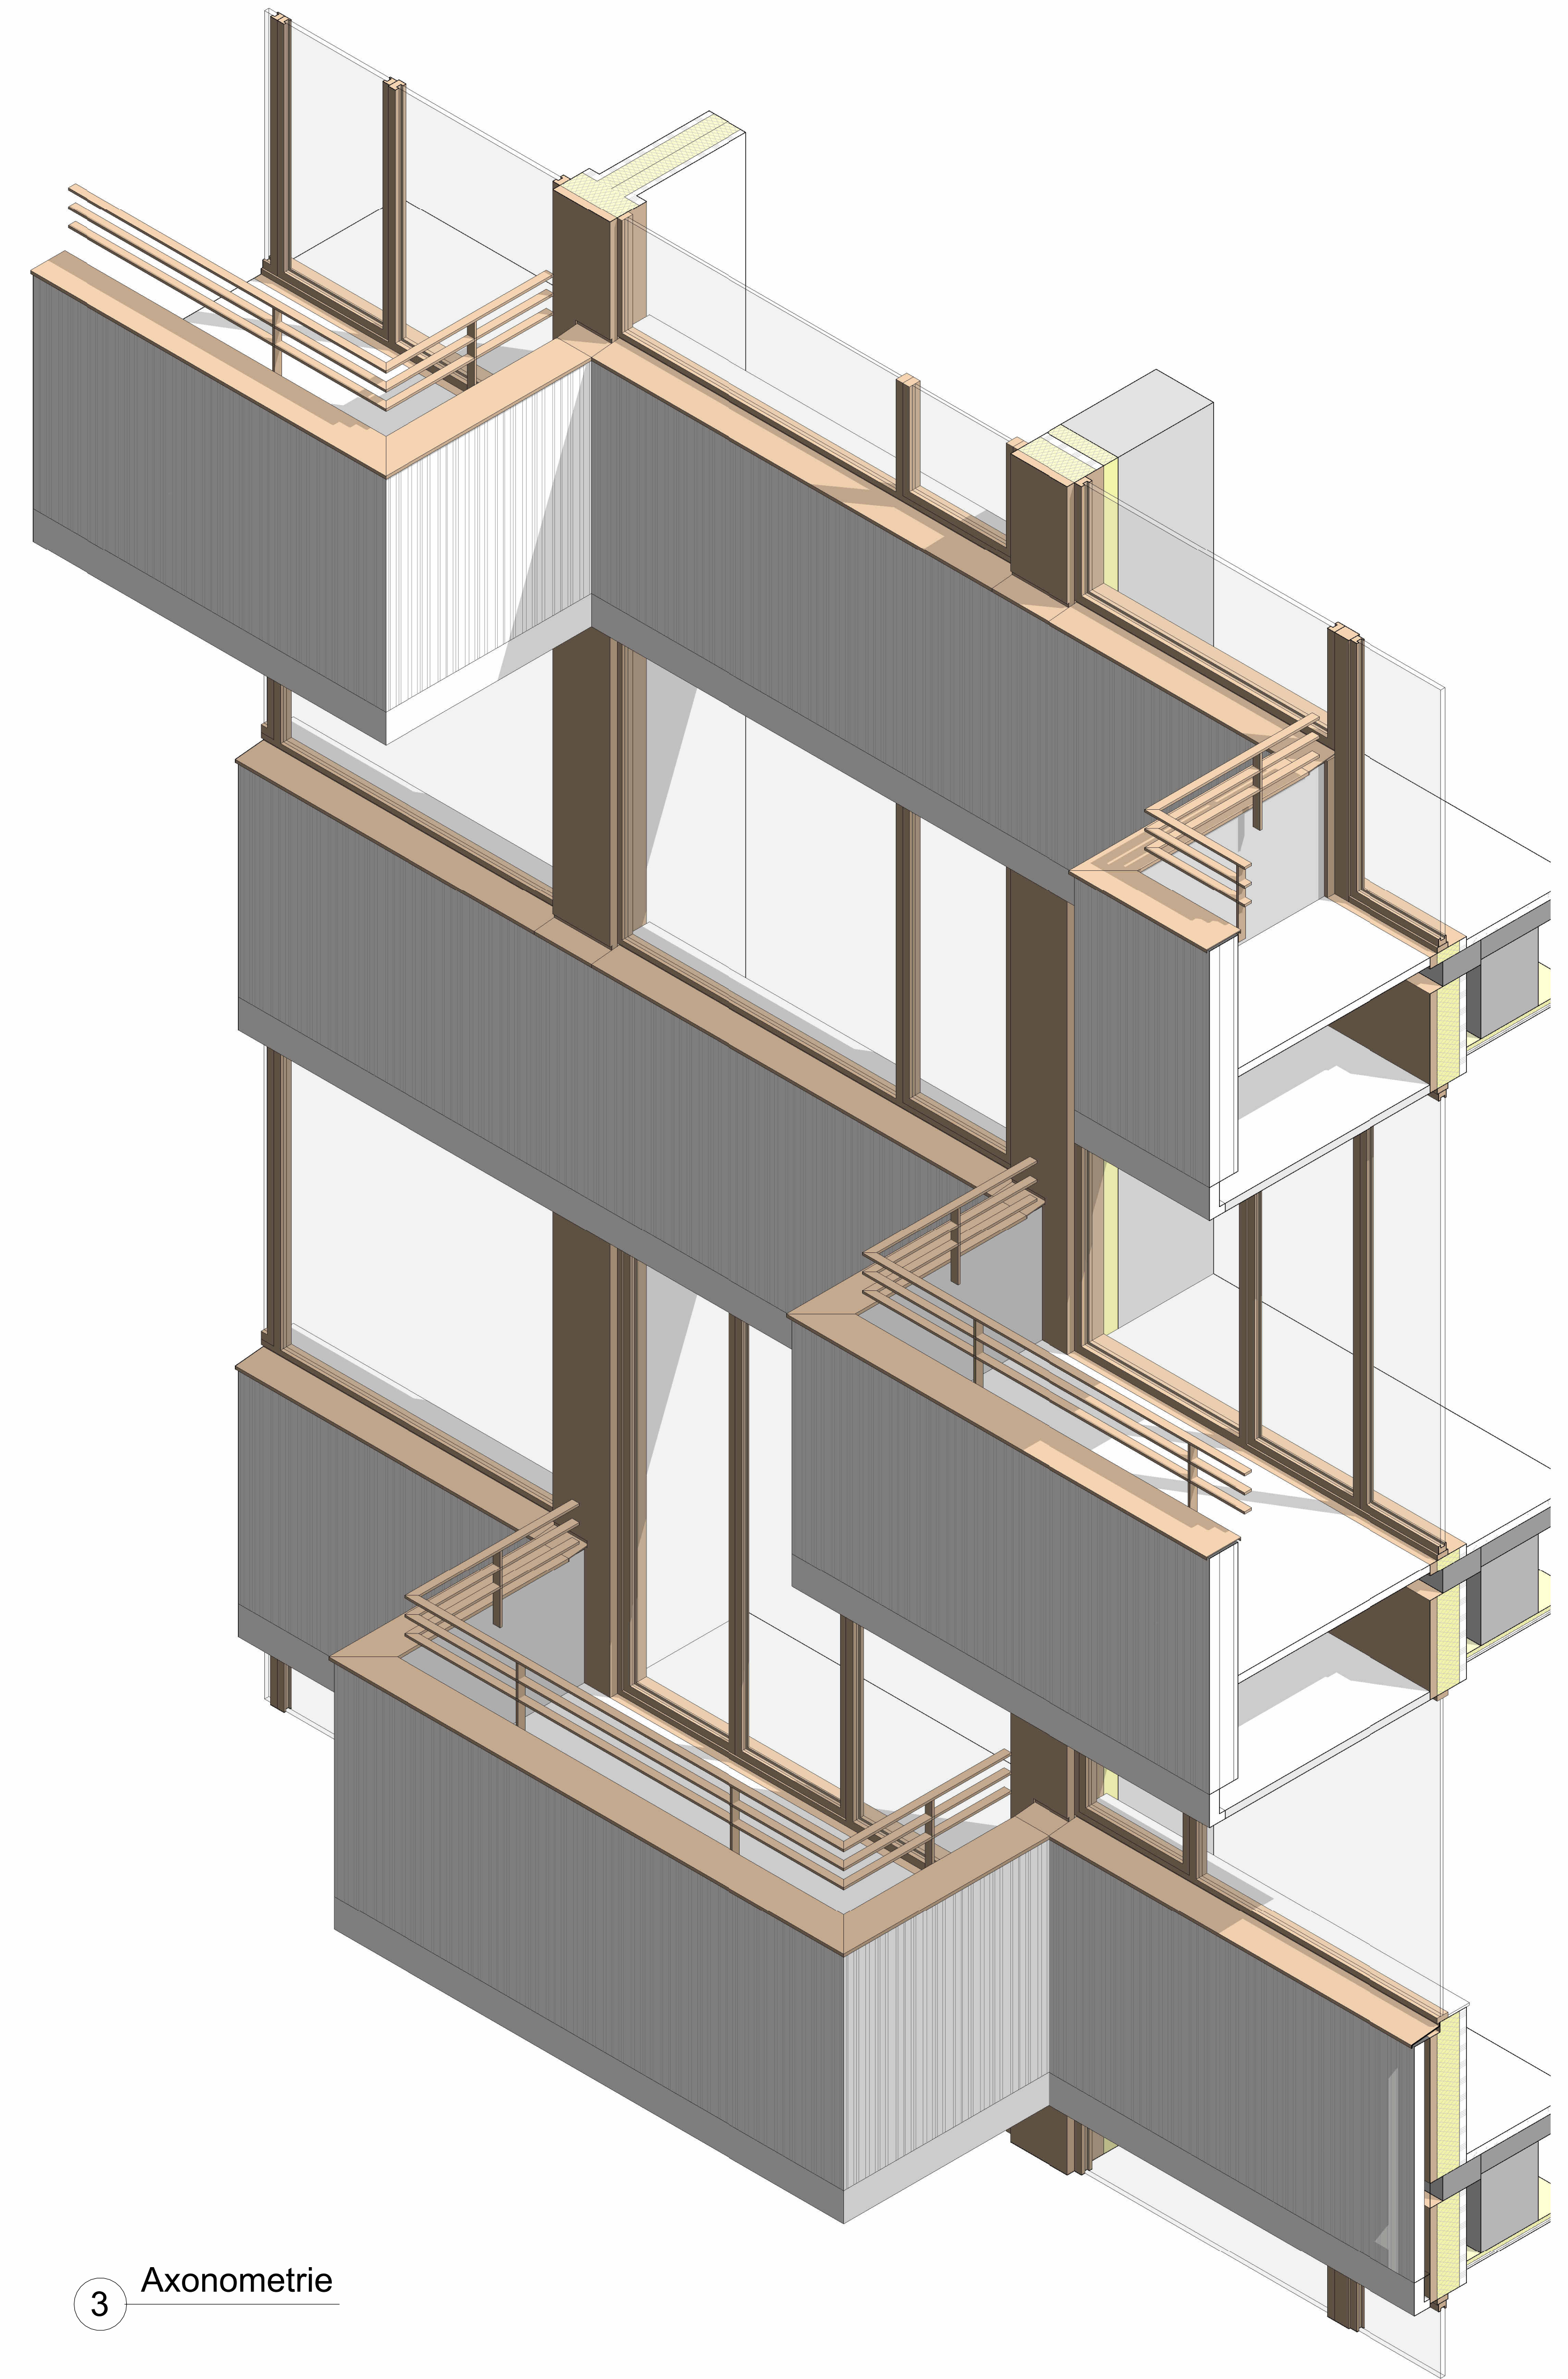

3 Axonometrie

Notities:

Alle maten in het werk controleren en eventueel in overleg aanpassen aan bestaande bebouwing.

AVB James Wattstraat 60h
1017 DM Amsterdam
T: 020 6403395
E: info@avb.nl
www.avb.amsterdam

Project:
Schiehoven te Rotterdam

Opdrachtgever:
Diamant OG N BV

Ontwerp:
Gevel fragment - Aafje

Datum:
26 november 2025

Datum goedget:
A:
B:
C:
D:

Schaal:
1:20

Formaat:
A0

Gebruik:
OV

Tekeningsnummer:

N-05-FR-01

EXTERIEUR Gevel

- G 1.1 Keramische geprofileerde gevelplaten - NB
- G 1.2 Keramische geprofileerde gevelplaten - A
- G 1.3 Keramische vlakke gevelplaten
- G 2.1 Aluminium gezette gevelbekleding
- G 2.2 Kunststof kozijnen
- G 2.3 Aluminium gevelbekledingssysteem met verticale voegen
- G 2.4 akoestisch plafondafwerking - NB
- G 2.5 aluminium plafondafwerking - A
- G 2.6 Aluminium plint
- G 2.7 Geperforeerde aluminium gevelpanelen
- G 2.8 Aluminium zetswerk
- G 3.1 Glazen
- G 3.2 Vliesgevel
- G 4.1 Staal
- G 5.1 Simpele beplating type n.t.b.
- G 6.1 Vezelcementplaat gevelplaat
- V 1.1 Abetecht hout vloerafwerking
- V 1.2 Vezelcement gevelplaat vloerafwerking

INTERIEUR Plafondafwerking

- P 1.1 Aluminium roosterplafond

INTERIEUR Vloerafwerking


- V 2.1 Grindvloer

INTERIEUR Wandafwerking


- W 1.1 Eikenhout wandpanelen
- W 2.1 Terrazzo wandafwerking

LANDSCHAP

- L 1.1 Staal gegalvaniseerd
- L 2.1 Grind

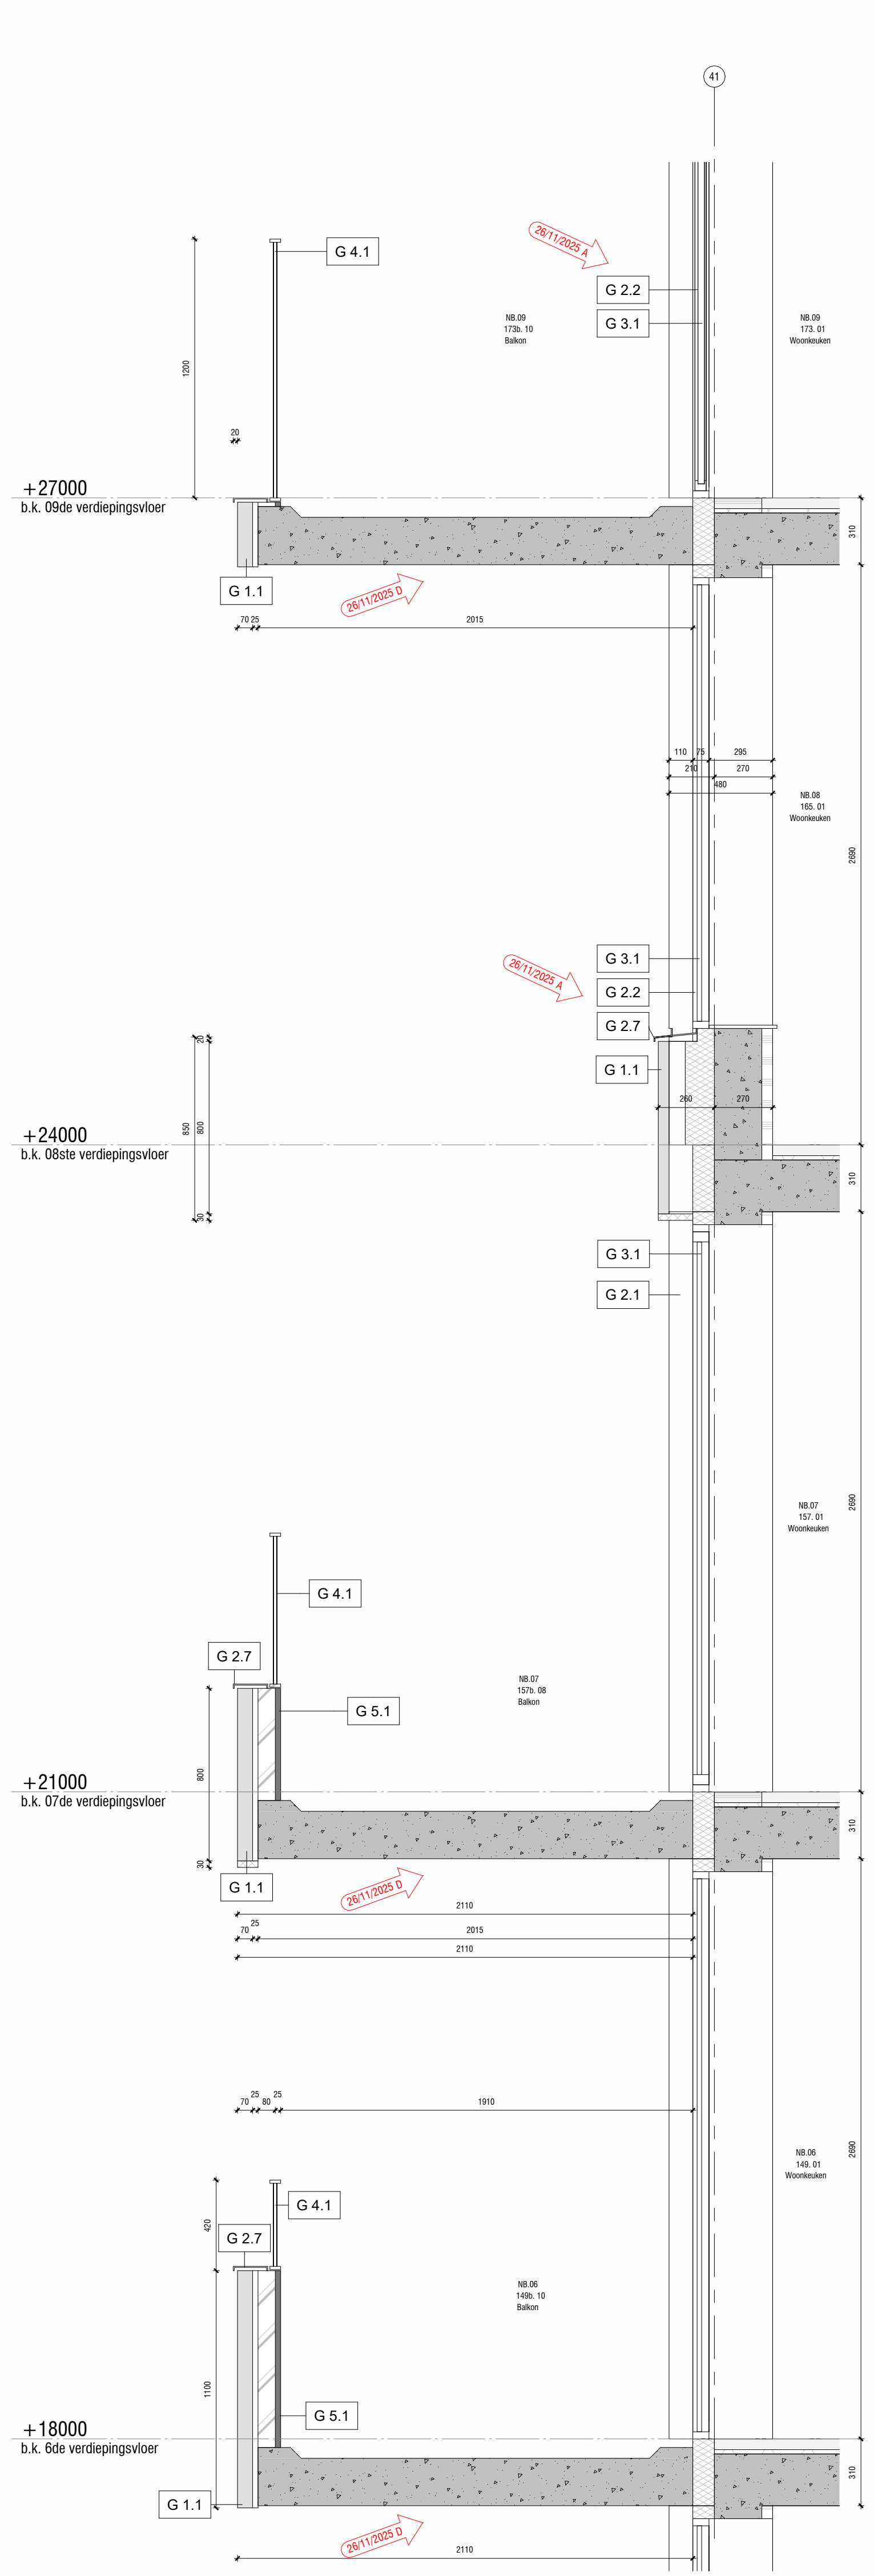


1 Doorsnede 1.1
1 : 20

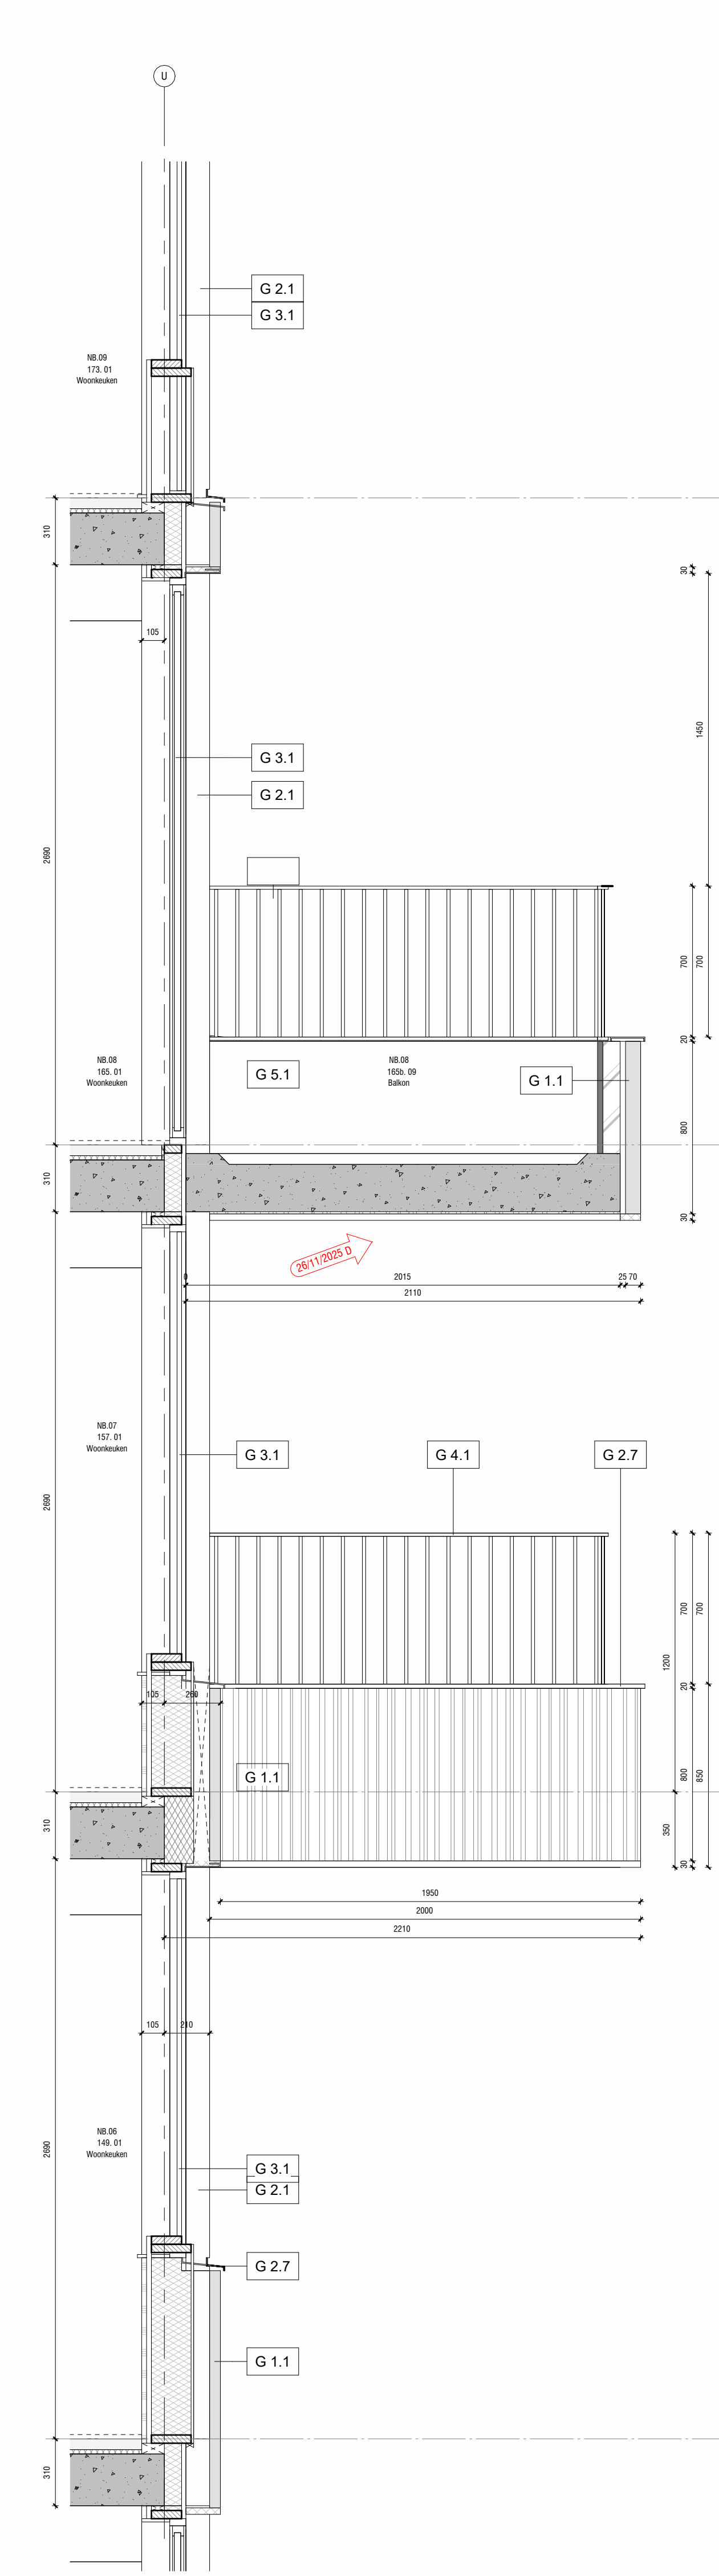

2 Doorsnede 1.2
1 : 20



3 Gevelfragment
1 : 20

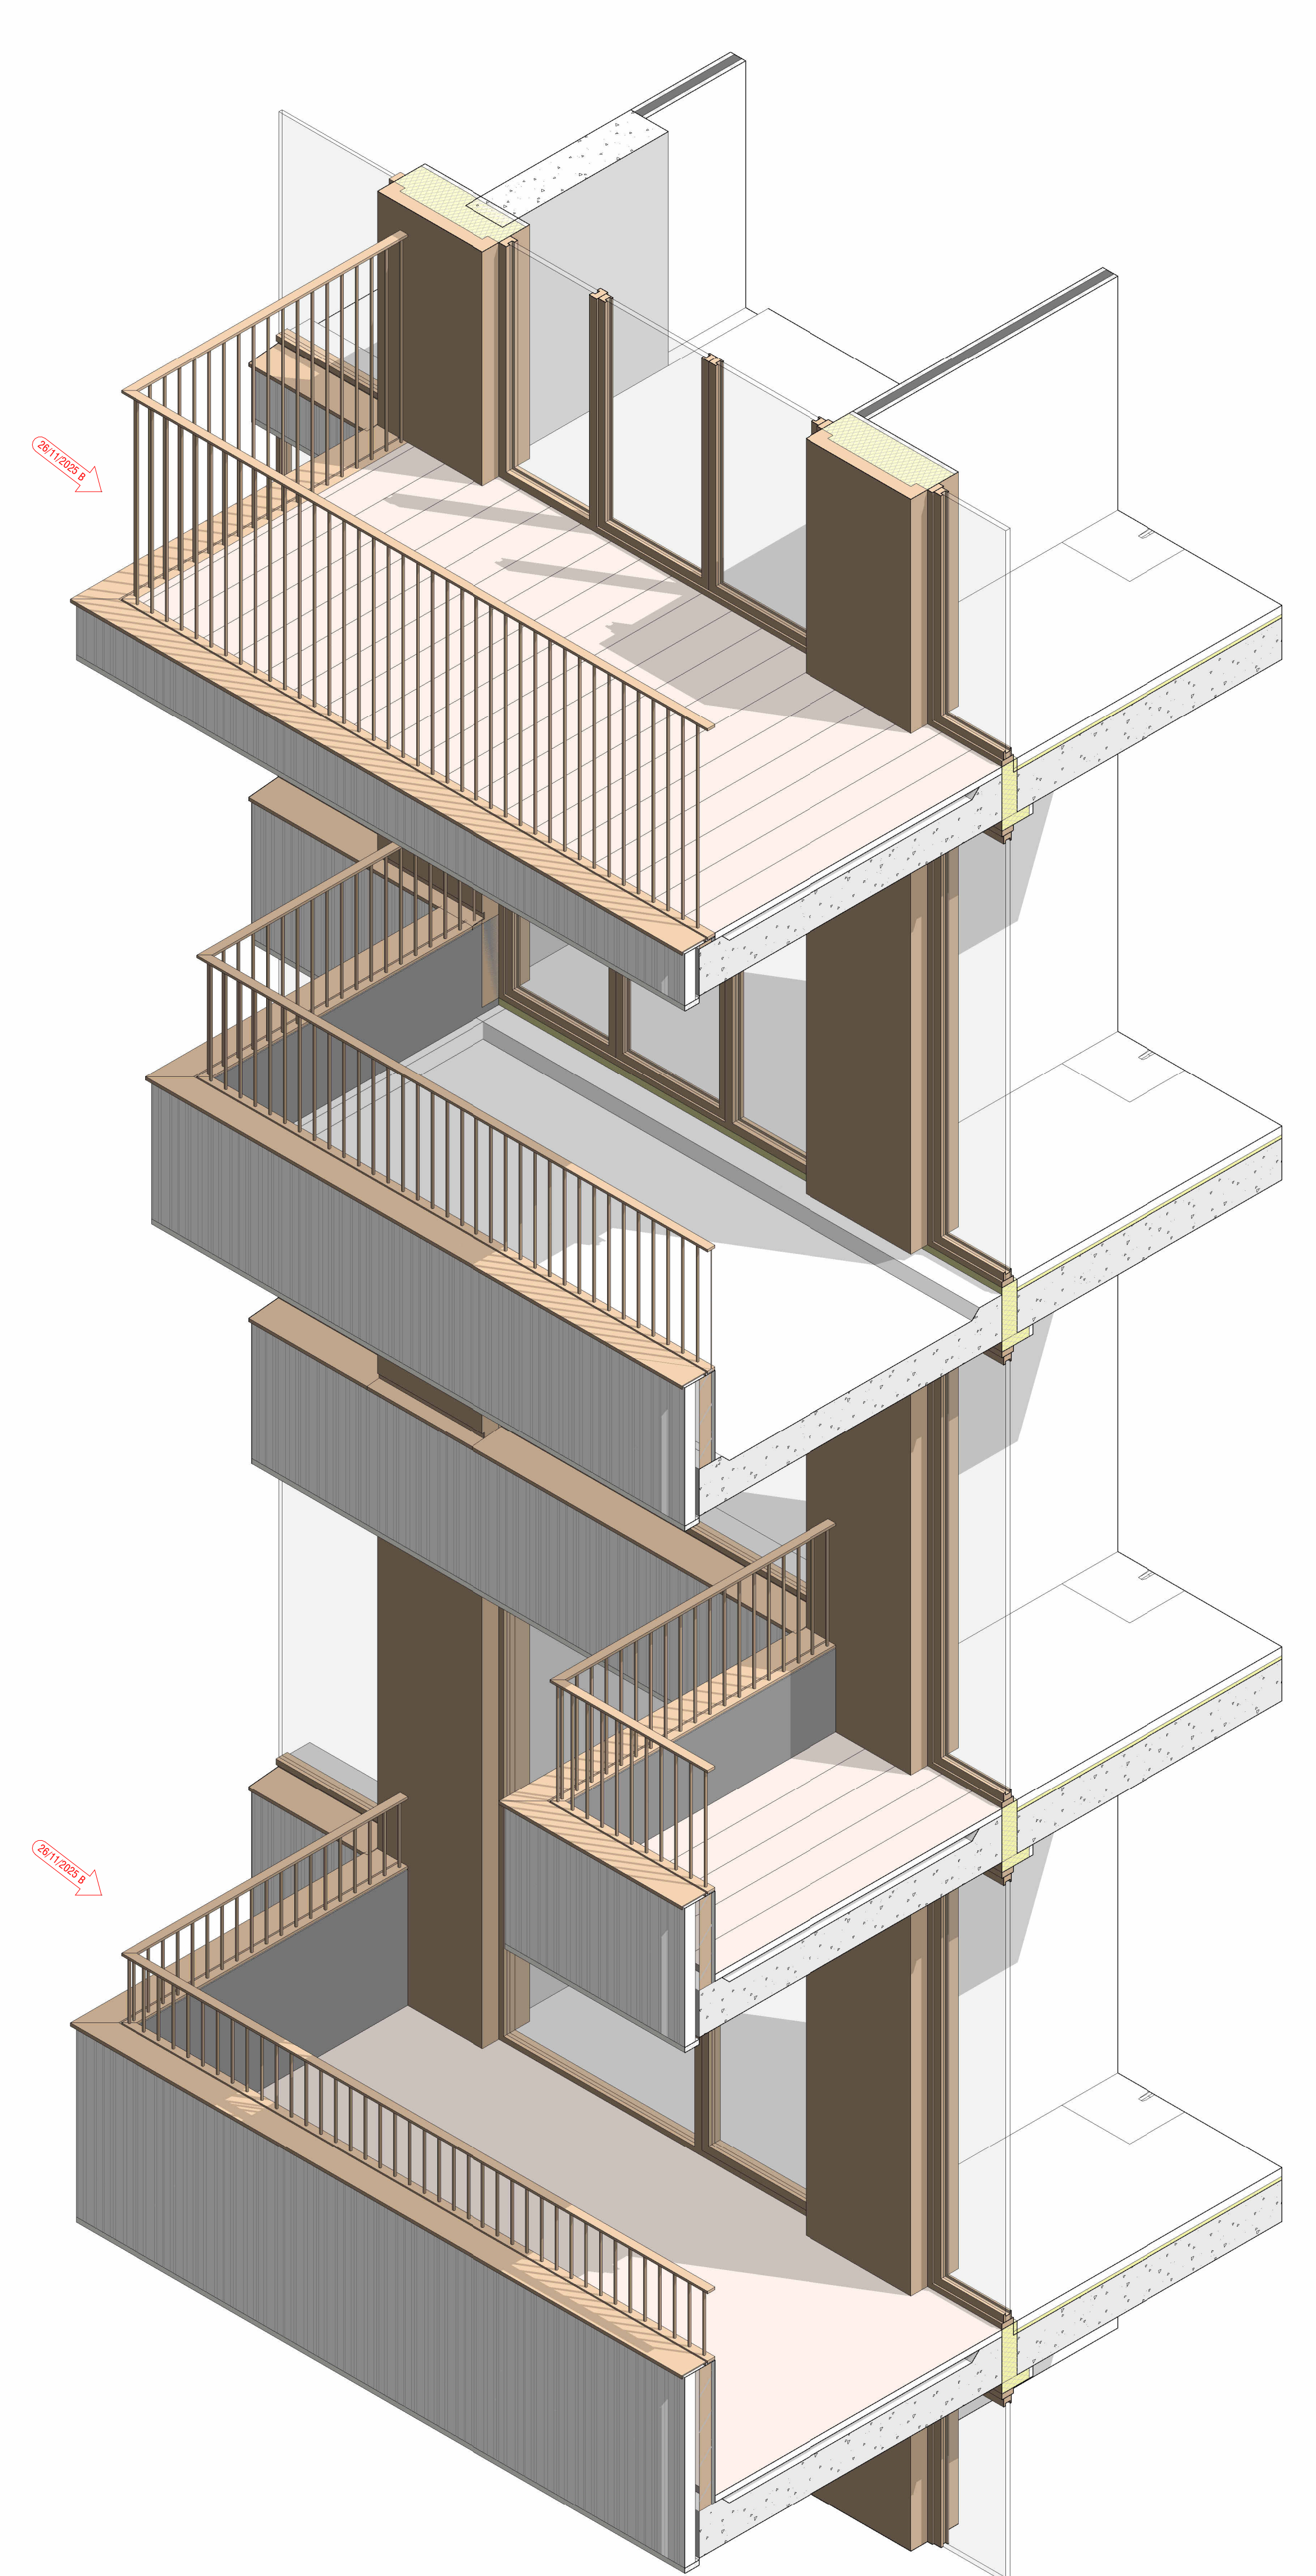

4 Axonometrie

Maatschappij:
Alle maten in het werk controleren en eventueel in overleg aanpassen aan bestaande bebouwing.



Project:
Schiehooven te Rotterdam

Opdrachtgever:
Diamant OG N BV

Ontwerper:
Gevel fragment - Nieuwbouw

Datum:
26 november 2025

Datum gewijzigd:
A:
B:
C:
D:

Schaal:
1:20

Formaat:
A0

Standaard:
Form:
OV

Tekeningsnummer:
N-05-FR-02

EXTERIEUR Gevel

- G 1.1 Keramische geprofileerde gevelplaten - NB
- G 1.2 Keramische geprofileerde gevelplaten - A
- G 1.3 Keramische vlakke gevelplaten
- G 2.1 Aluminium gezette gevelbekleding
- G 2.2 Kunststof kozijnen
- G 2.3 Aluminium gevelbekledingsysteem met verticale voegen
- G 2.4 akoestisch plafondafwerking - NB
- G 2.5 aluminium plafondafwerking - A
- G 2.6 Aluminium plint
- G 2.7 Geperforeerde aluminium gevelpanelen
- G 2.8 Aluminium zetwerk
- G 3.1 Glazen
- G 3.2 Vliesgevel
- G 4.1 Staal
- G 5.1 Simpele bekleding type n.l.b.
- G 6.1 Vezelcementplaat gevelplaat
- V 1.1 Albechi hout vloerwerking
- V 1.2 Vezelcement gevelplaat vloerwerking

INTERIEUR Plafondafwerking

- P 1.1 Aluminium roosterplafond

INTERIEUR Vloerwerking


- V 2.1 Getvloer

INTERIEUR Wandafwerking


- W 1.1 Eikenhout wandpanelen
- W 2.1 Terrazzo wandafwerking

LANDSCHAP


- L 1.1 Staal galvaniseerd
- L 2.1 Grind

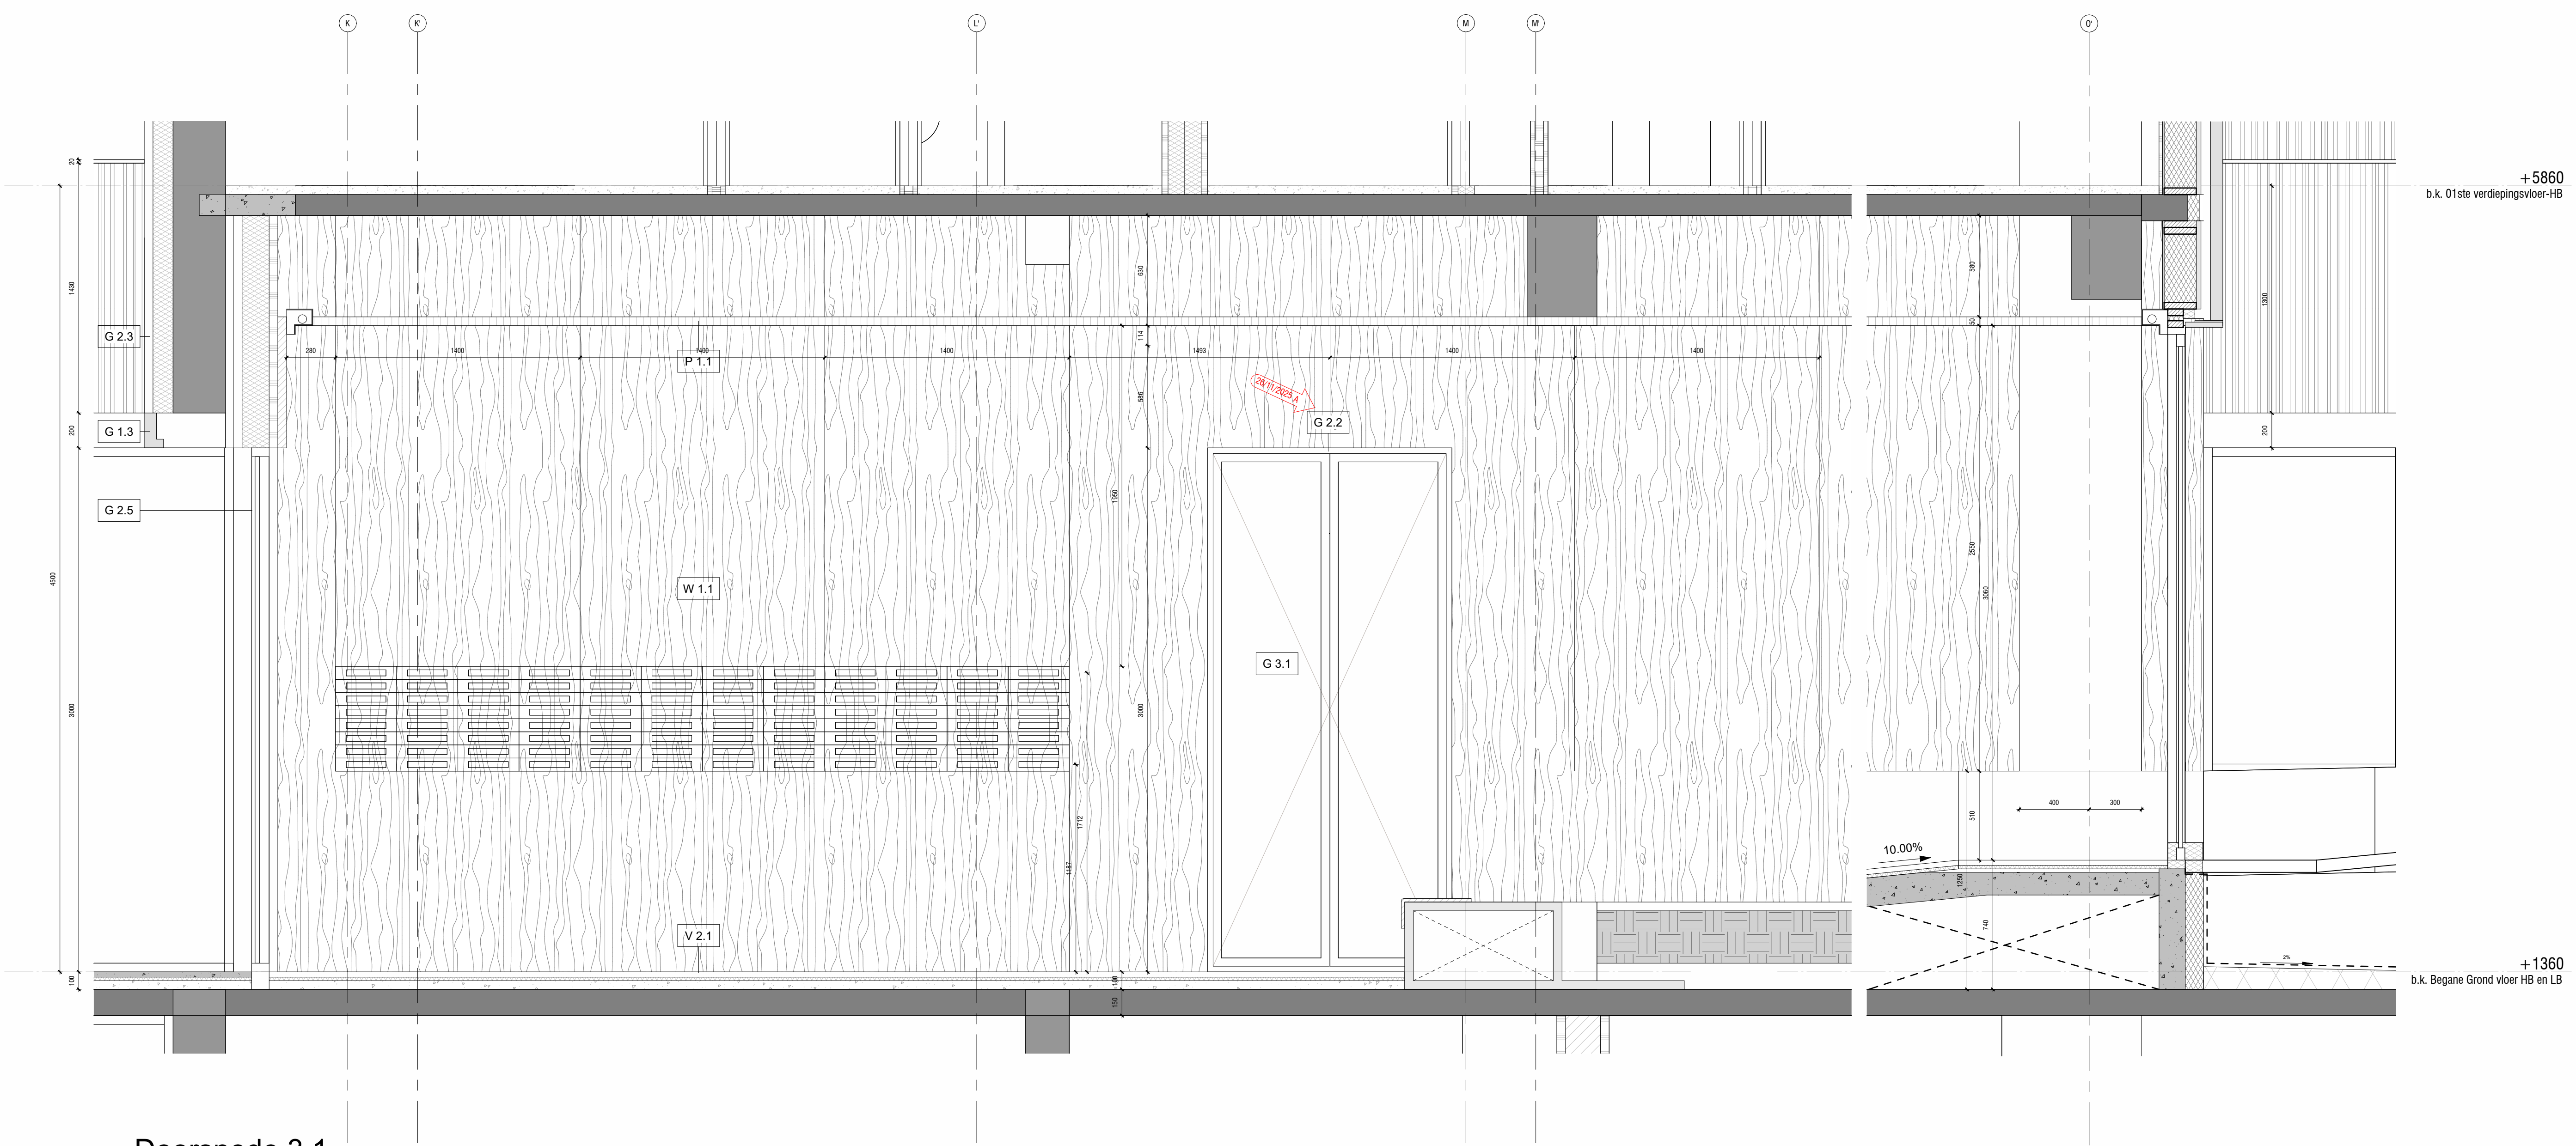

2 Doorsnede 3.1
1:20

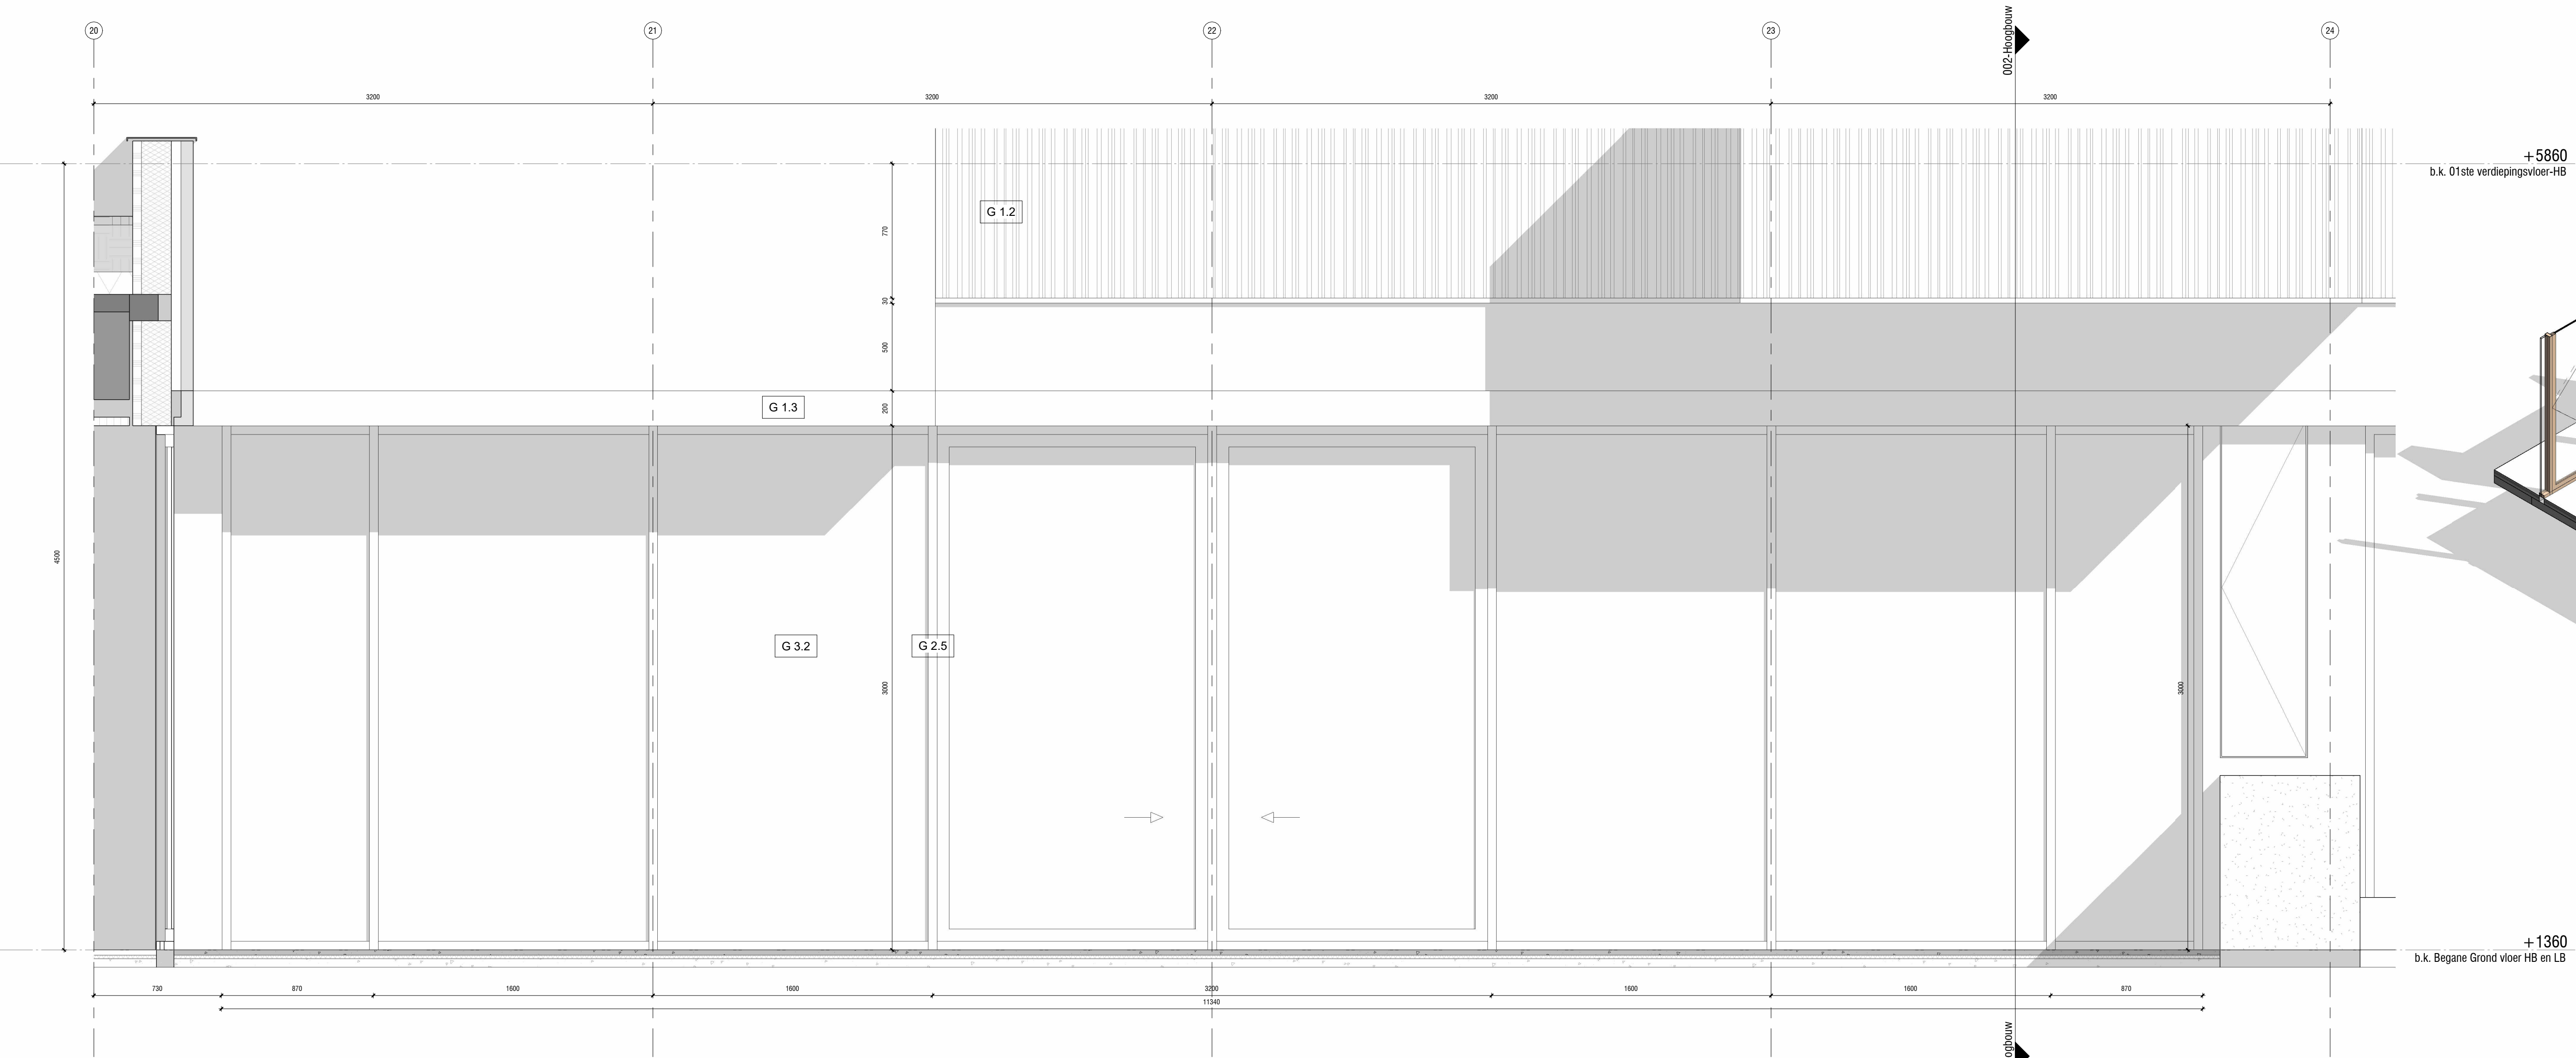

3 Gevelfragment
1:20

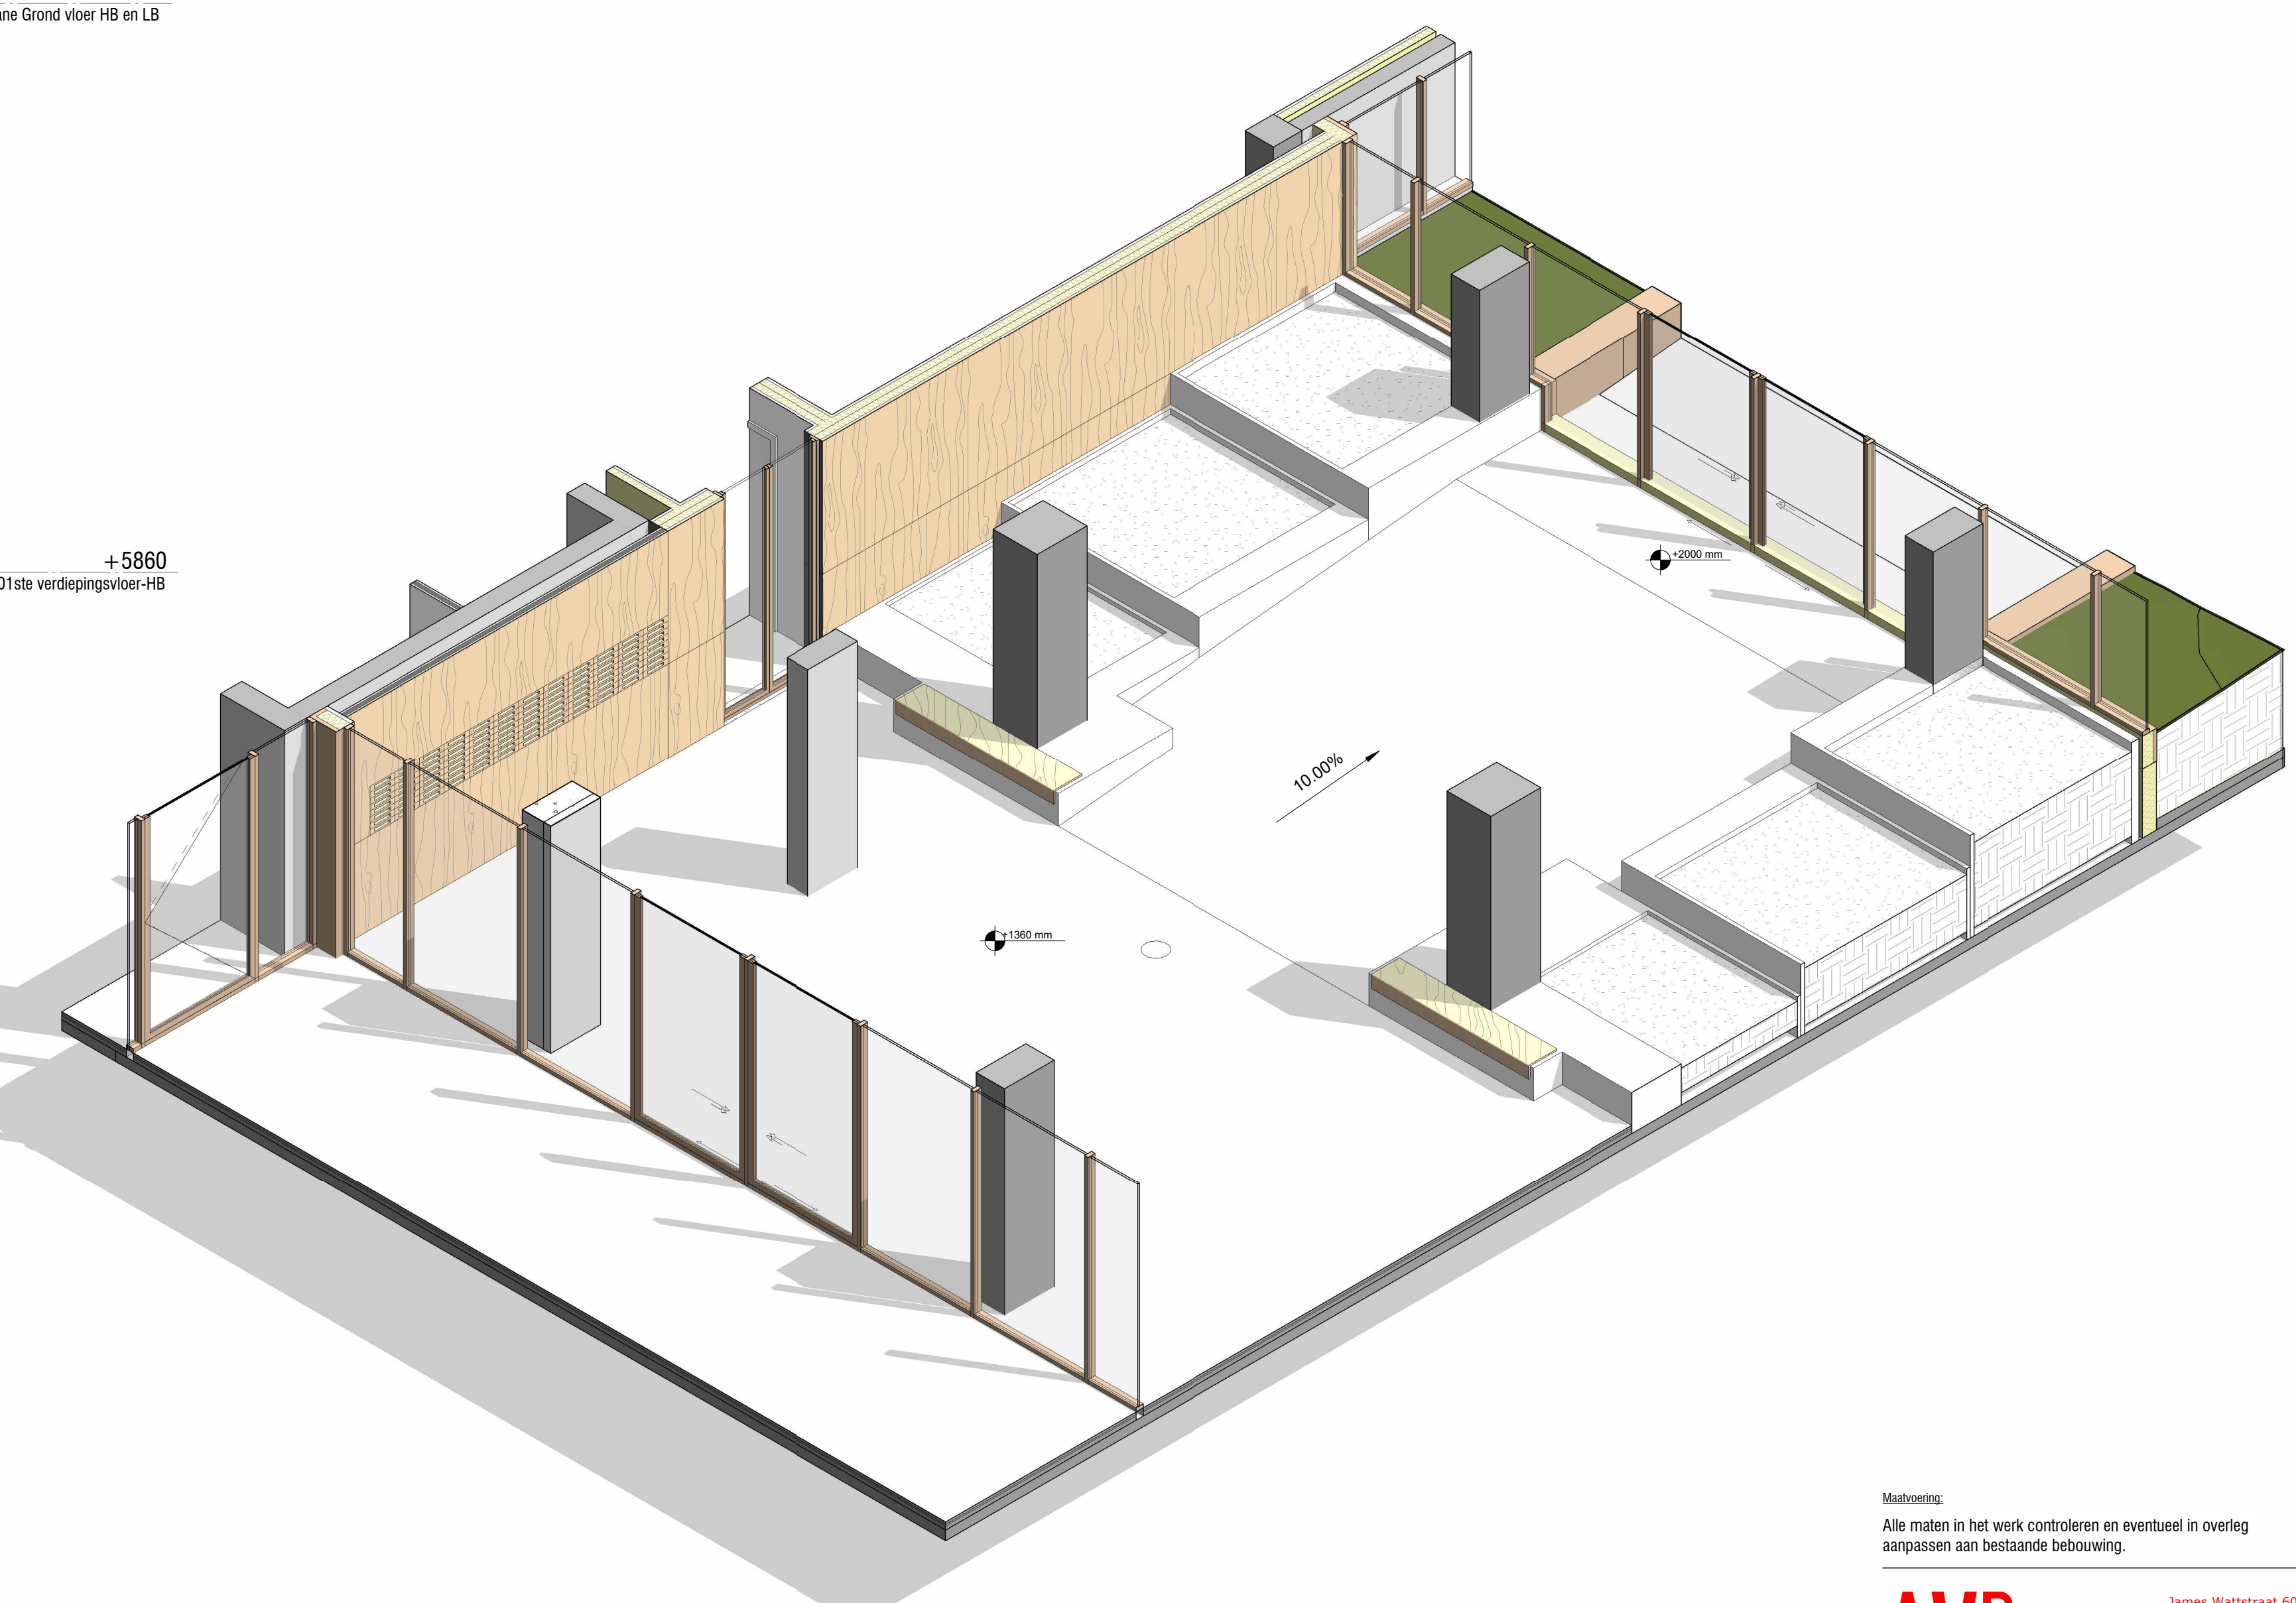

4 Axo Fragment entree Aafje

Maatschappij:
Alle maten in het werk controleren en eventueel in overleg aanpassen aan bestaande bebouwing.

AVB James Wattstraat 60h
1019 JH Amsterdam
T: 020 6403396
E: info@avb-nl.nl
www.avb-amsterdam

Project:
Schiehooven te Rotterdam

Opdrachtgever:
Diamant OG N BV

Ontwerper:
Fragment - Entree Aafje

Datum:
26 november 2025


Datum gewijzigd:
A:
B:
C:
D:

Schaal:
1:20

Formaat:
A0

Gebruiker:
Fam: CV

Tekeningsnummer:
N-05-FR-03

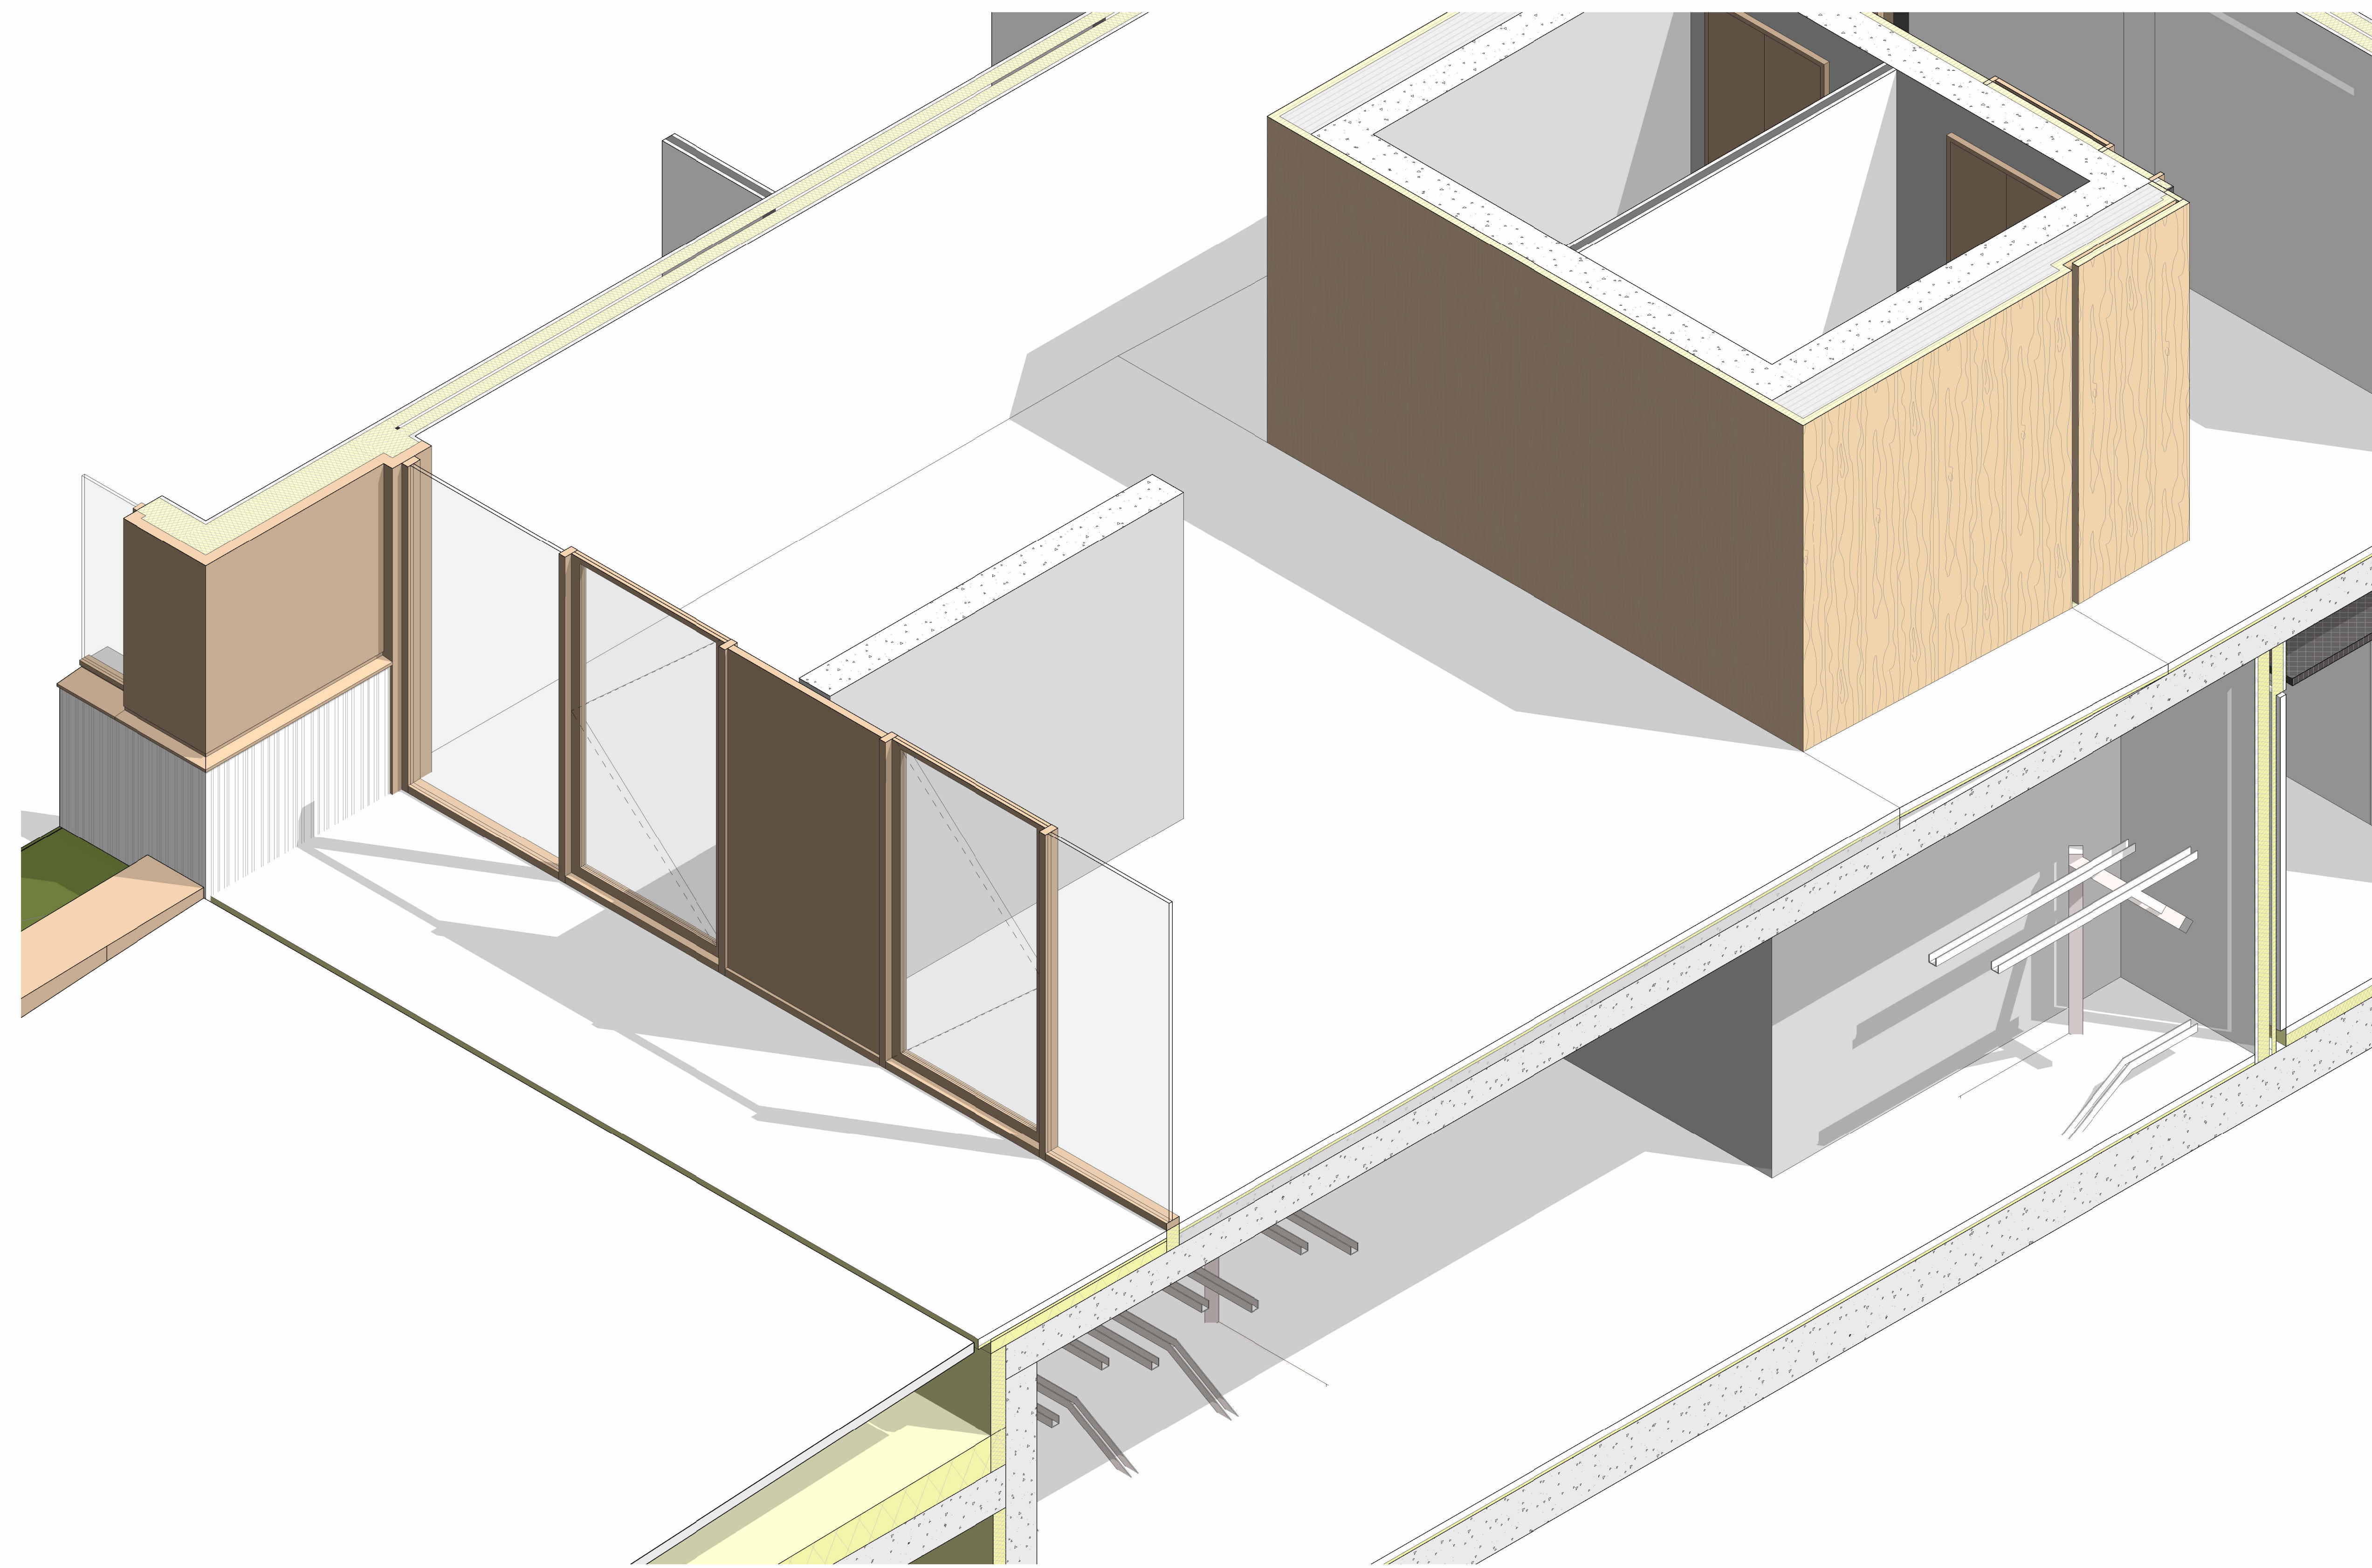

3 Axonometrie

Materiaal renvooi

EXTERIEUR Gevel

- G 1.1 Keramische geprofileerde gevelplaten - NB
- G 1.2 Keramische geprofileerde gevelplaten - A
- G 1.3 Keramische vlakke gevelplaten
- G 2.1 Aluminium gezette gevelbekleding
- G 2.2 Kunststof kozijnen
- G 2.3 Aluminium gevelbekledingssysteem met verticale voegen
- G 2.4 akoestisch plafondafwerking - NB
- G 2.5 aluminium plafondafwerking - A
- G 2.6 Aluminium plint
- G 2.7 Geperforeerde aluminium gevelpanelen
- G 2.8 Aluminium zehwerk
- G 3.1 Glazen
- G 3.2 Vliesgevel
- G 4.1 Staal
- G 5.1 Strippe bekleding type n.l.b.
- G 6.1 Vercementplaat gevelplaat
- V 1.1 Albechi hout vloerafwerking
- V 1.2 Vercement gevelplaat vloerafwerking

INTERIEUR Plafondafwerking

- P 1.1 Aluminium roosterplafond

INTERIEUR Vloerafwerking


- V 2.1 Gebloerd

INTERIEUR Wandafwerking


- W 1.1 Eikenhout wandpanelen
- W 2.1 Terrazzo wandafwerking

LANDSCHAP

- L 1.1 Staal gegalvaniseerd
- L 2.1 Grind

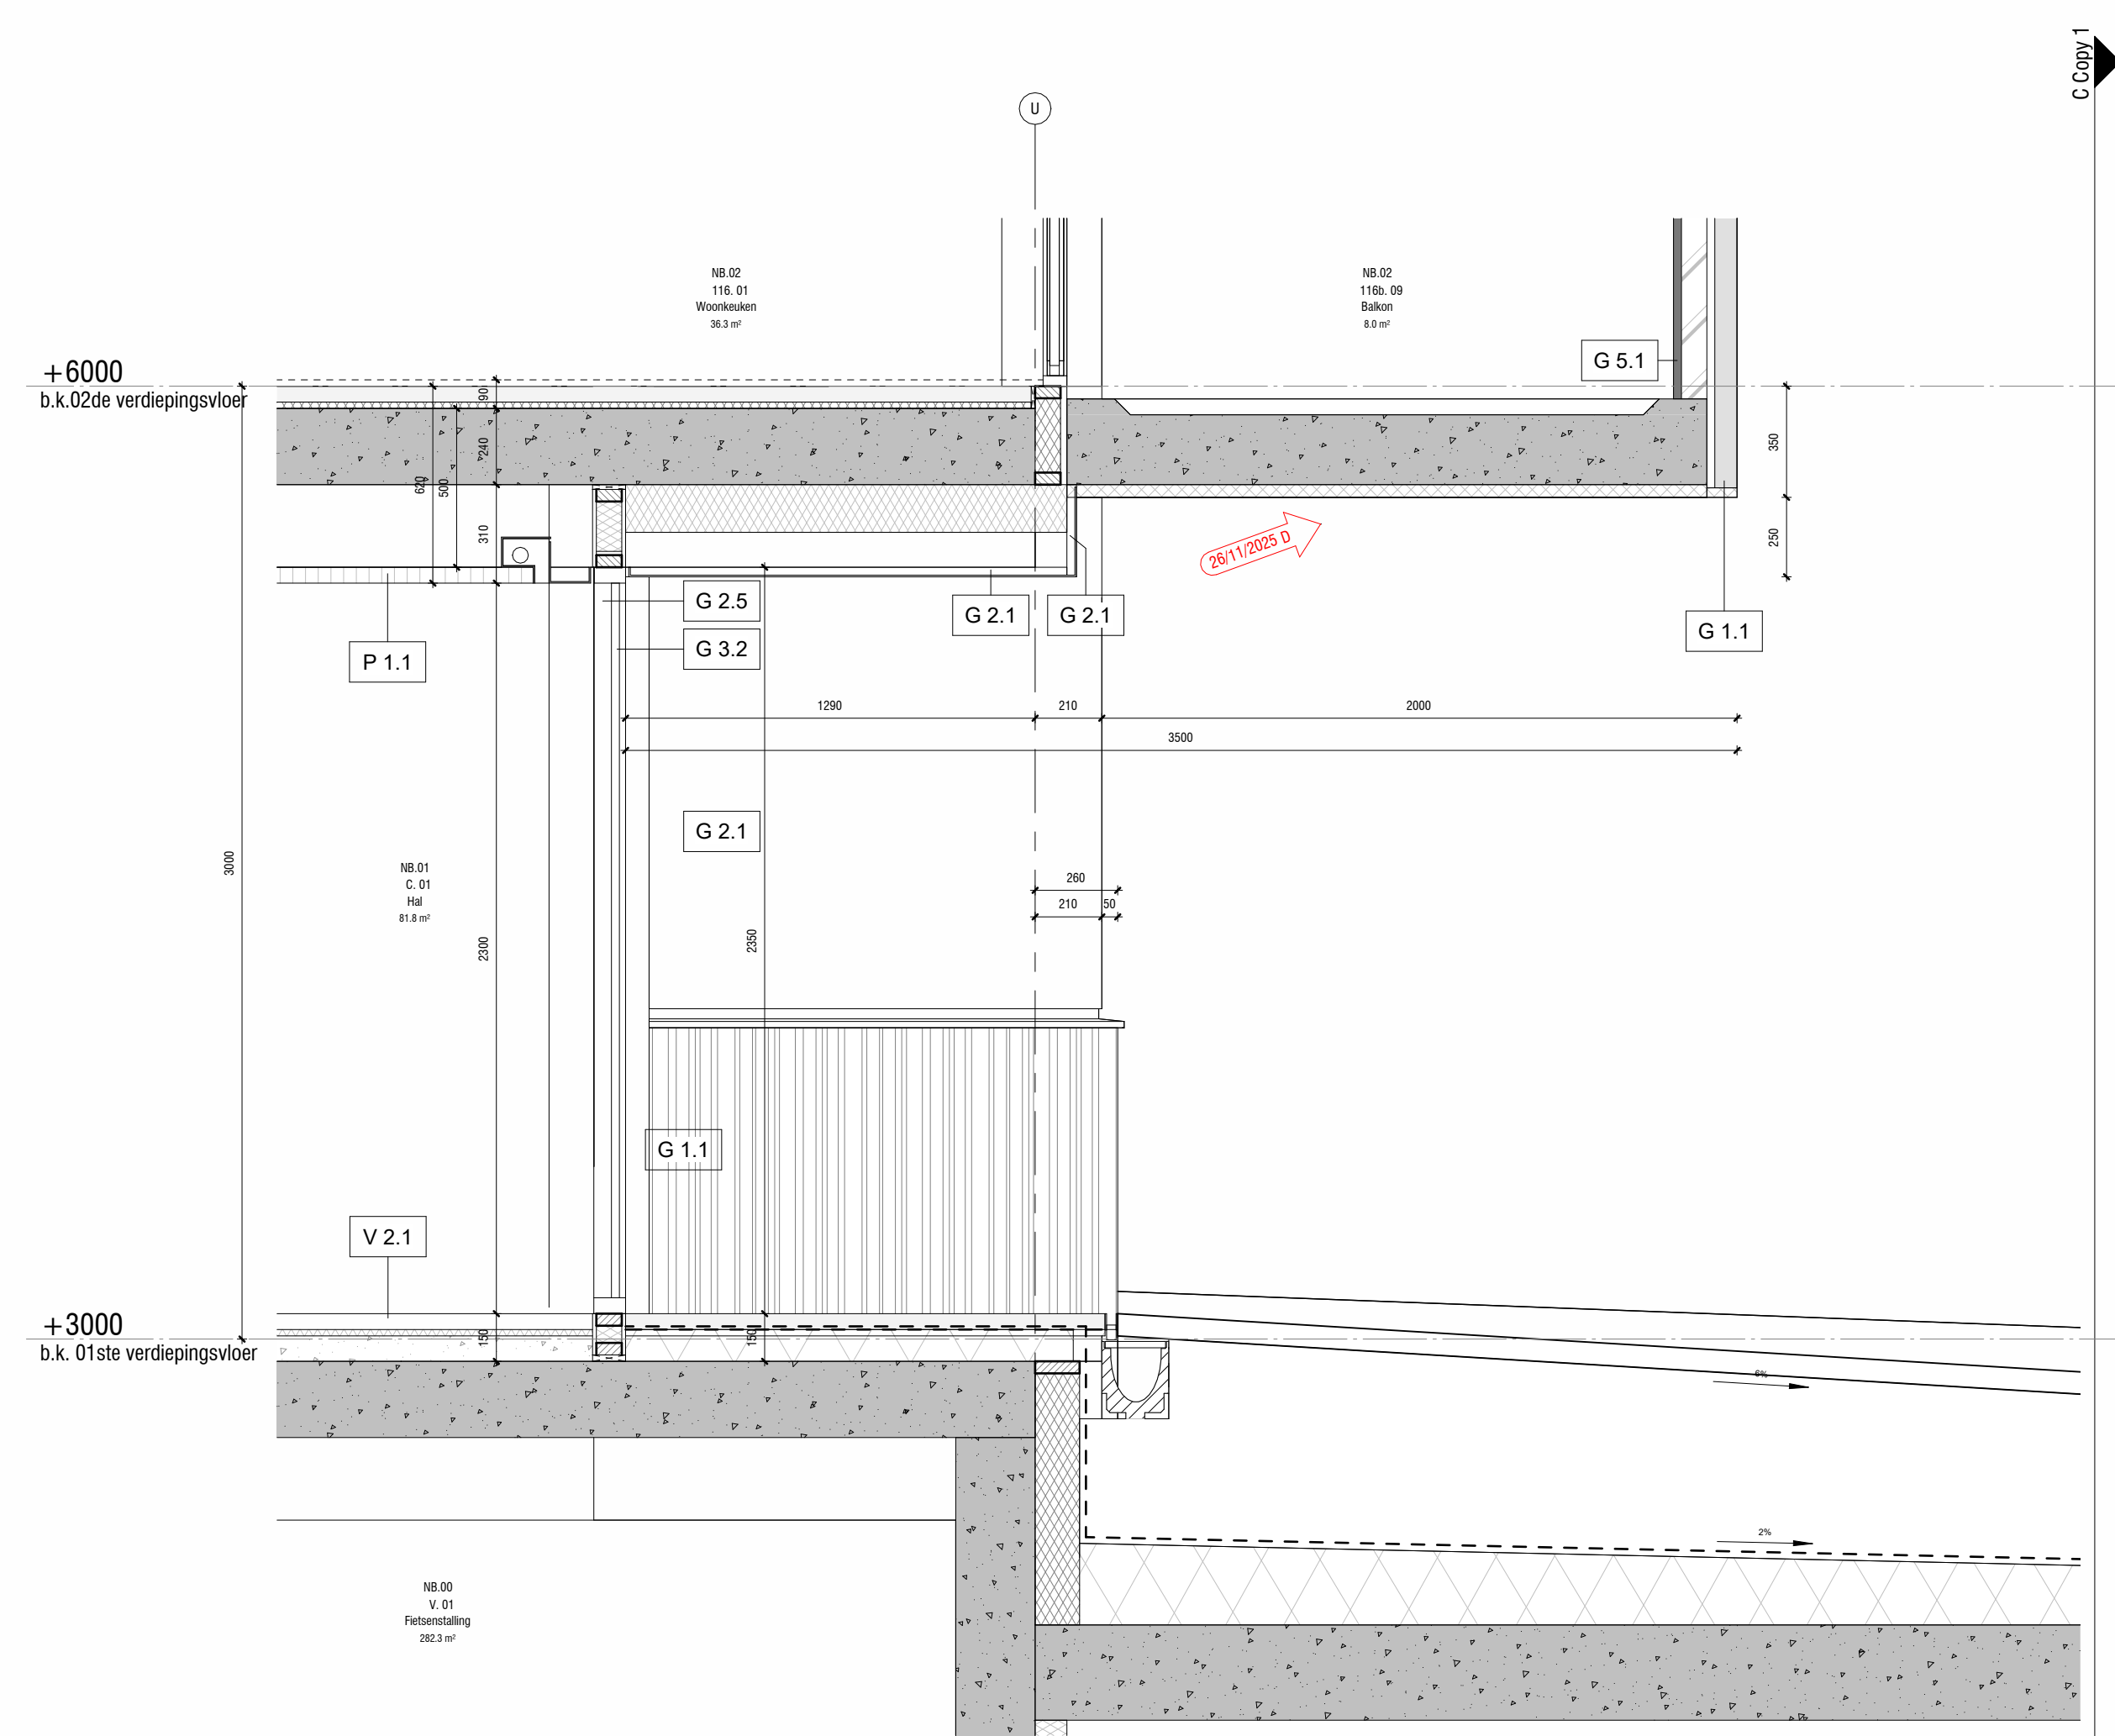


1 Doorsnede 4.1
1 : 20

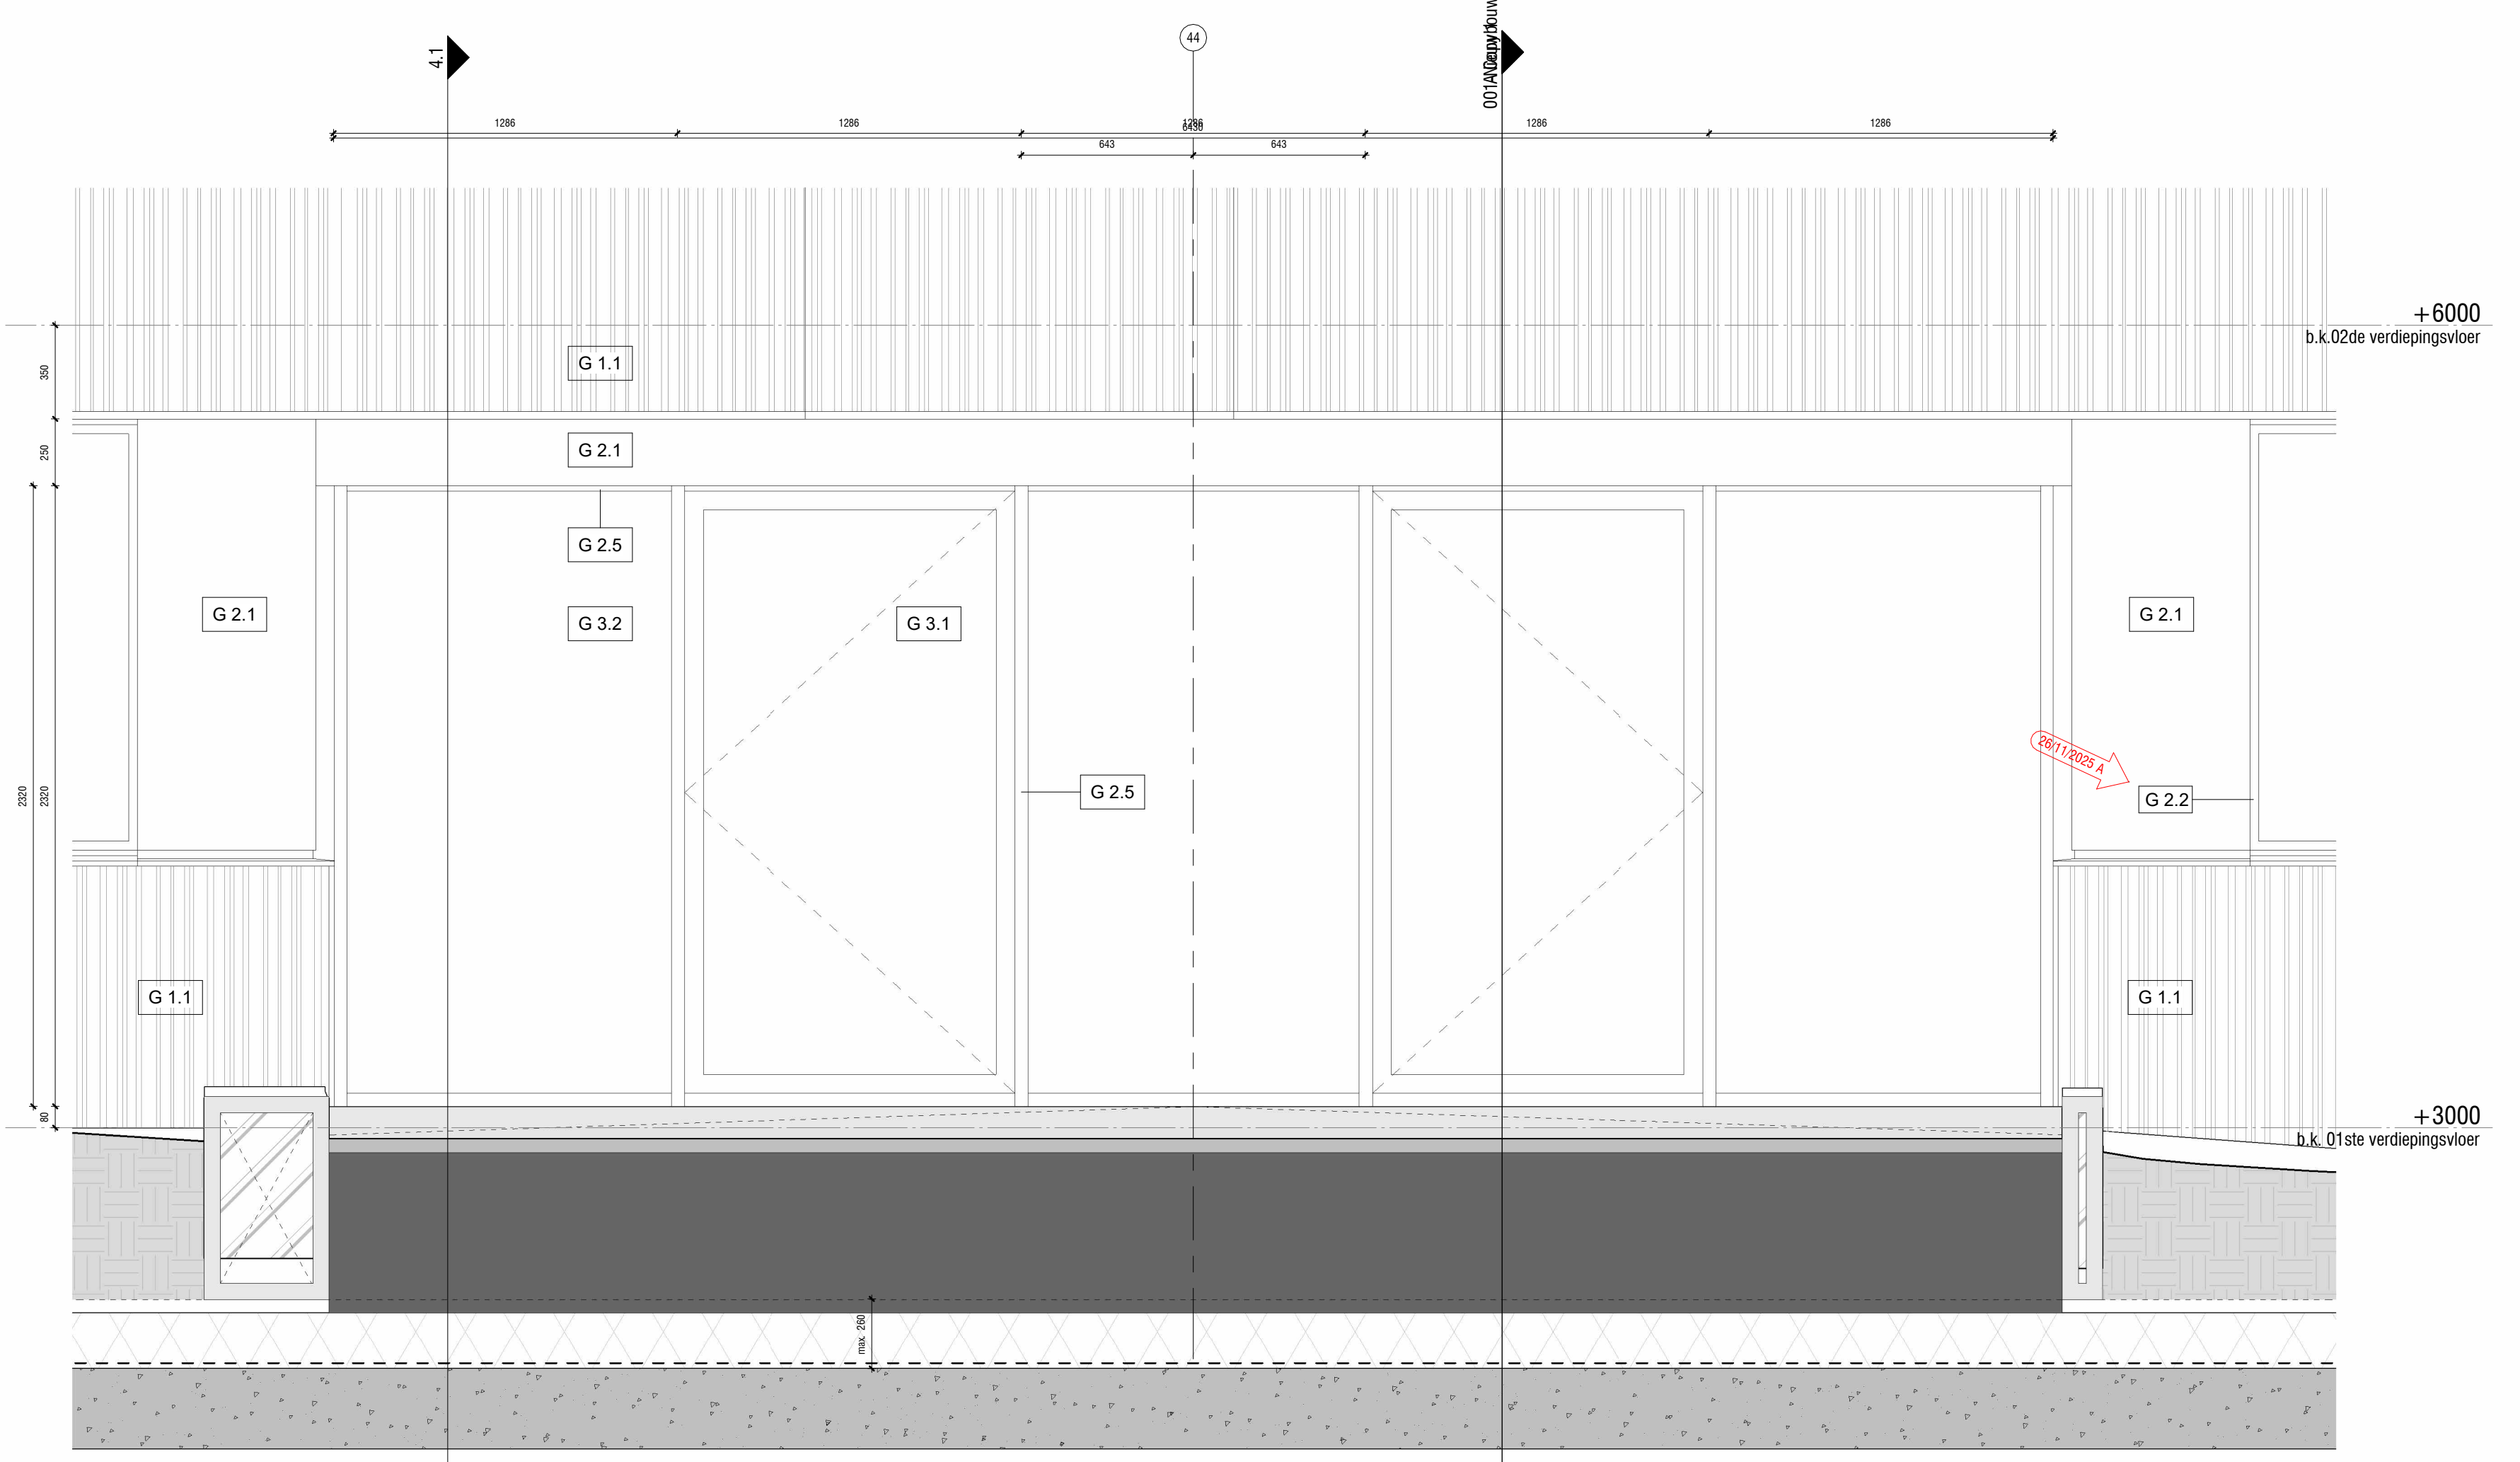

2 Gevelfragment
1 : 20

Notities:
Alle maten in het werk controleren en eventueel in overleg aanpassen aan bestaande bebouwing.

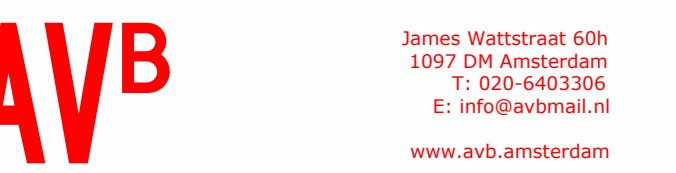

Project:
Schiehoven te Rotterdam

Opdrachtgever:
Diamant OG N BV

Opdracht:
Fragment - Entree Nieuwbouw

Datum:
26 november 2025

Datum goedget:
A:
B:
C:
D:

Schaal:
1:20


Formaat:
A0

Ontwerper:
G:
V:
O:


Gebruiker:
F:
O:

Tekeningnummer:
N-05-FR-04


EXTERIEUR Gevel	
G 1.1	Keramische geprofileerde gevelplaten - NB
G 1.2	Keramische geprofileerde gevelplaten - A
G 1.3	Keramische vlakke gevelplaten
G 2.1	Aluminium gezette gevelbeplating
G 2.2	Kunststof kozijnen
G 2.3	Aluminium gevelbekledingsysteem met verticale voegen
G 2.4	akoestisch plafondafwerking - NB
G 2.5	aluminium plafondafwerking - A
G 2.6	Aluminium plint
G 2.7	Geprofileerde aluminium gevelpanelen
G 2.8	Aluminium zetwerk
G 3.1	Glasen
G 3.2	Vliesgevel
G 4.1	Staal
G 5.1	Simple beplating type n.t.b.
G 6.1	Verzeimementplaat gevelstaal
V 1.1	Albechi hout vloerafwerking
V 1.2	Verzeimement gevelstaal vloerafwerking
INTERIEUR Plafondafwerking	
P 1.1	Aluminium roosterplafond
INTERIEUR Vloerafwerking	
V 2.1	Gietvloer
INTERIEUR Wandafwerking	
W 1.1	Eikenhout wandpanelen
W 2.1	Terrazzo wandafwerking
LANDSCHAP	
L 1.1	Staal gepalaniseerd
L 2.1	Grind

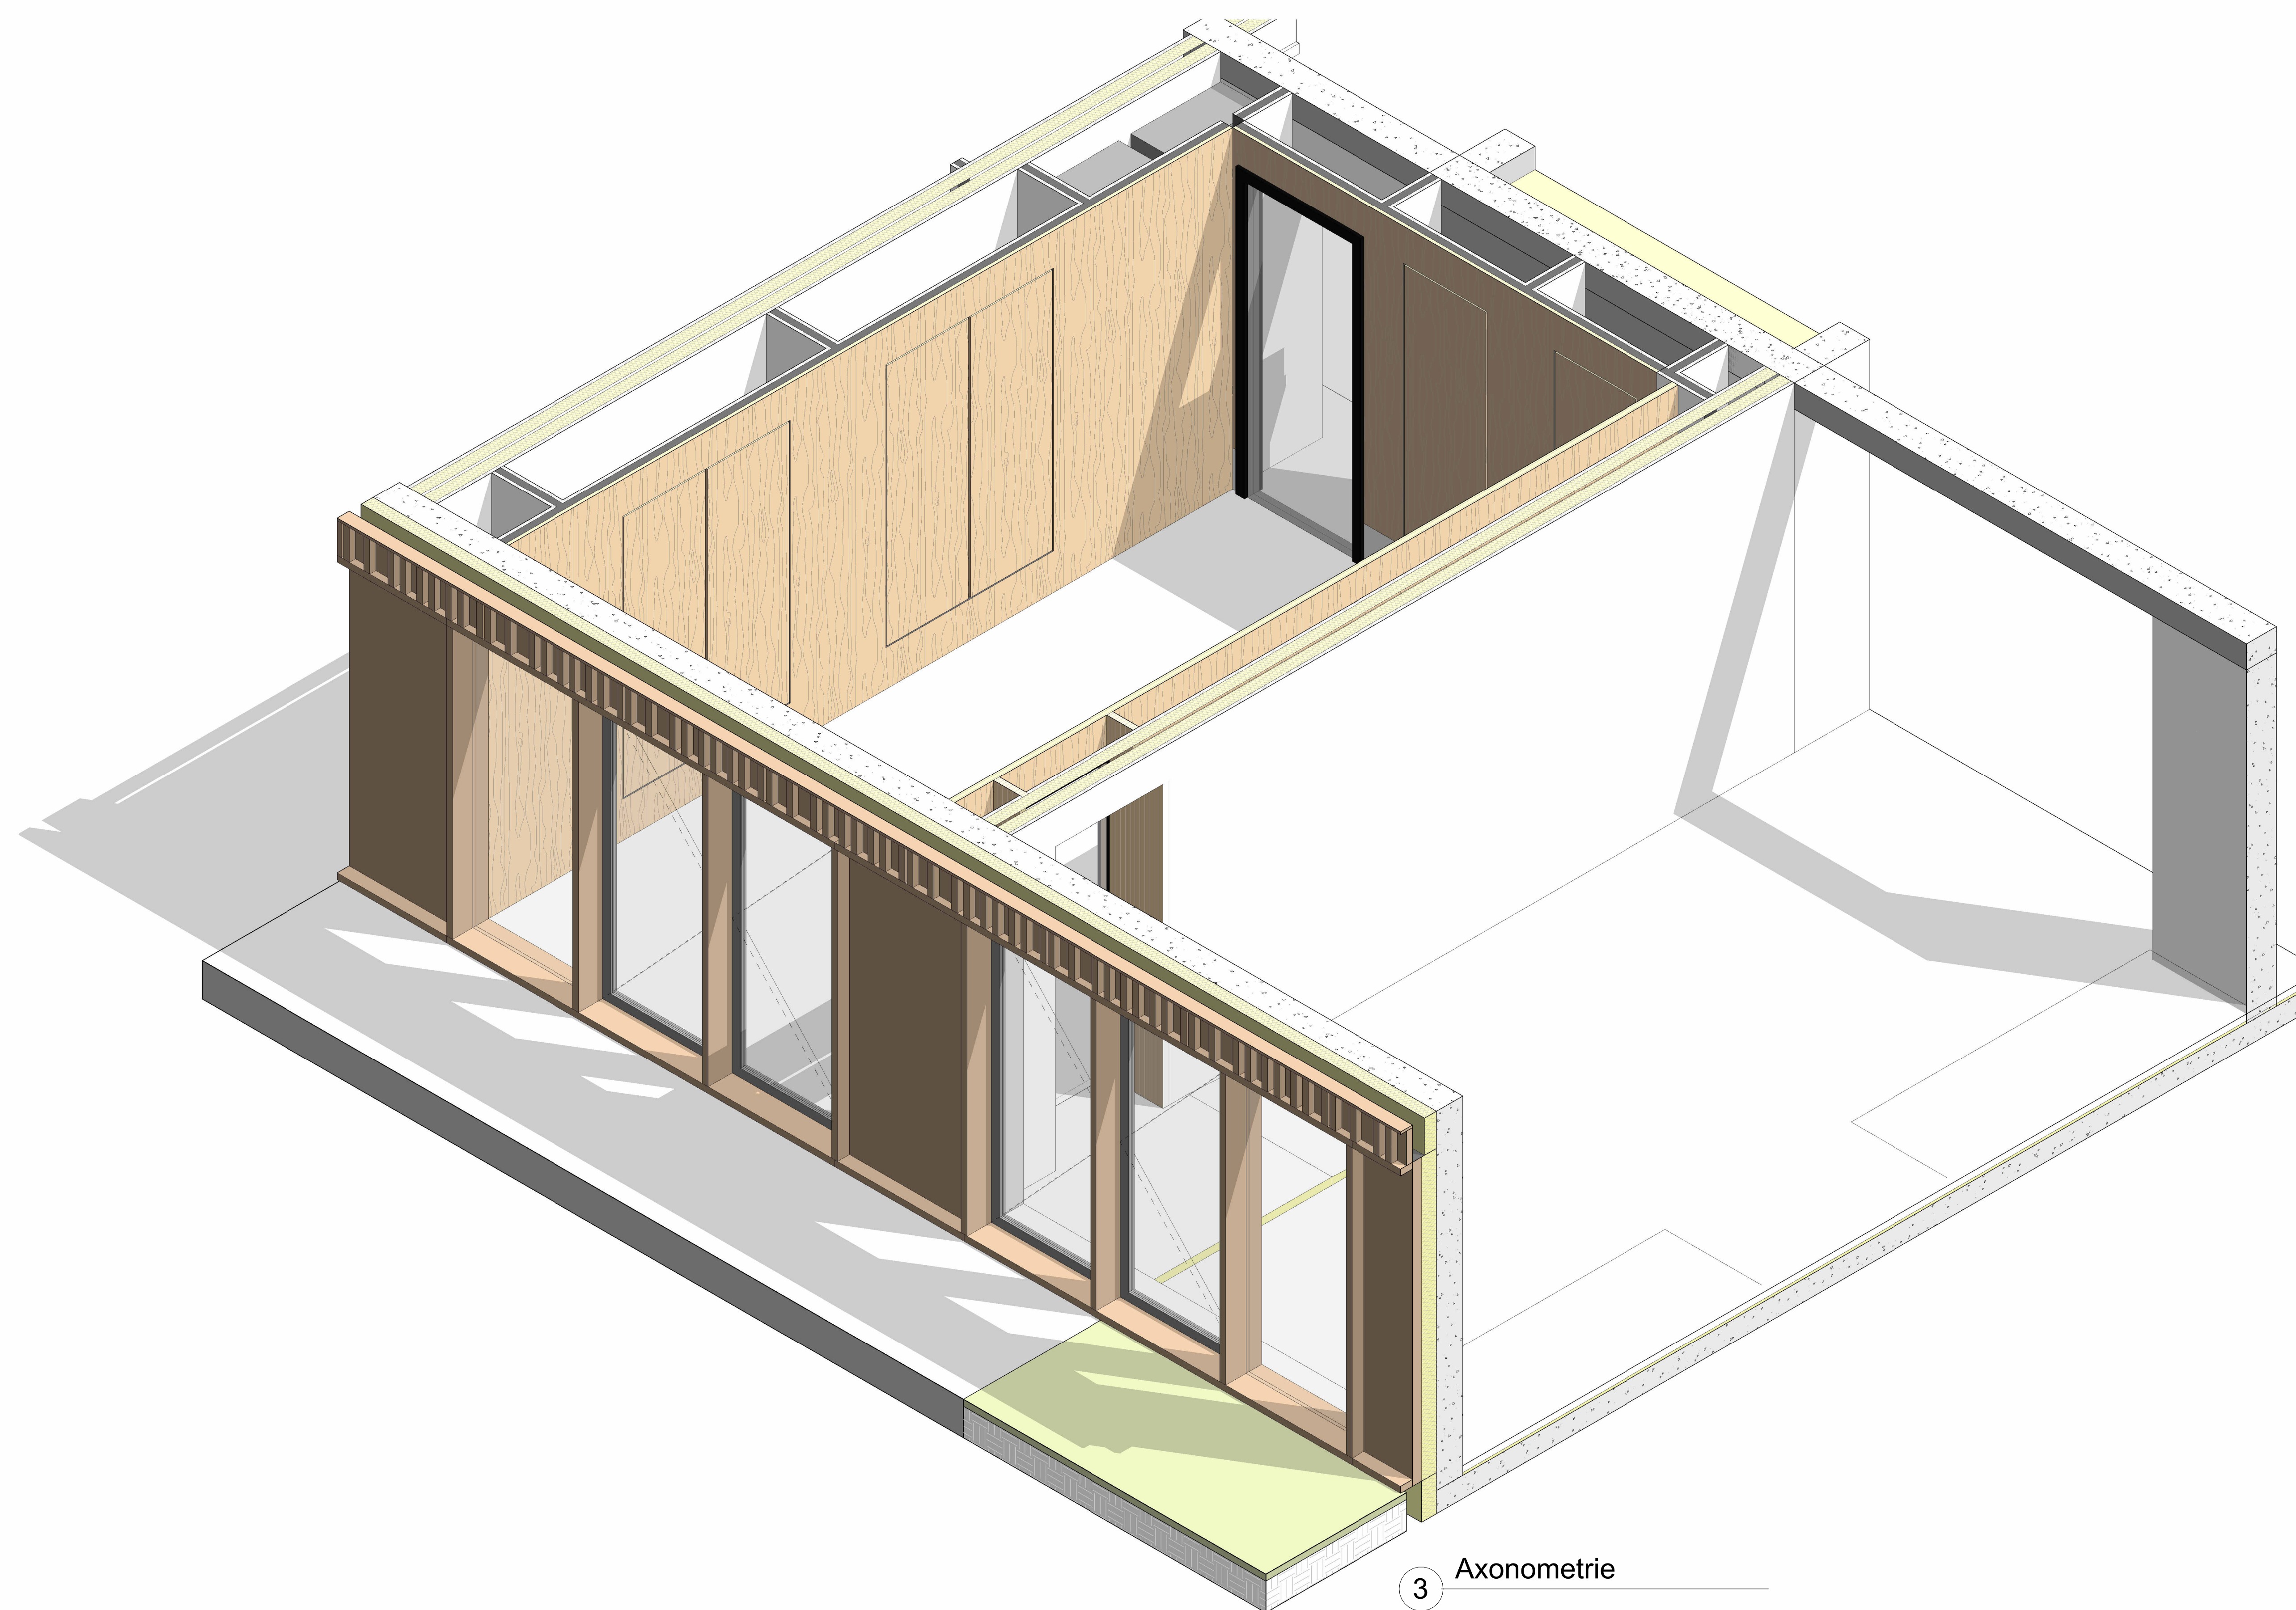

3 Axonometrie

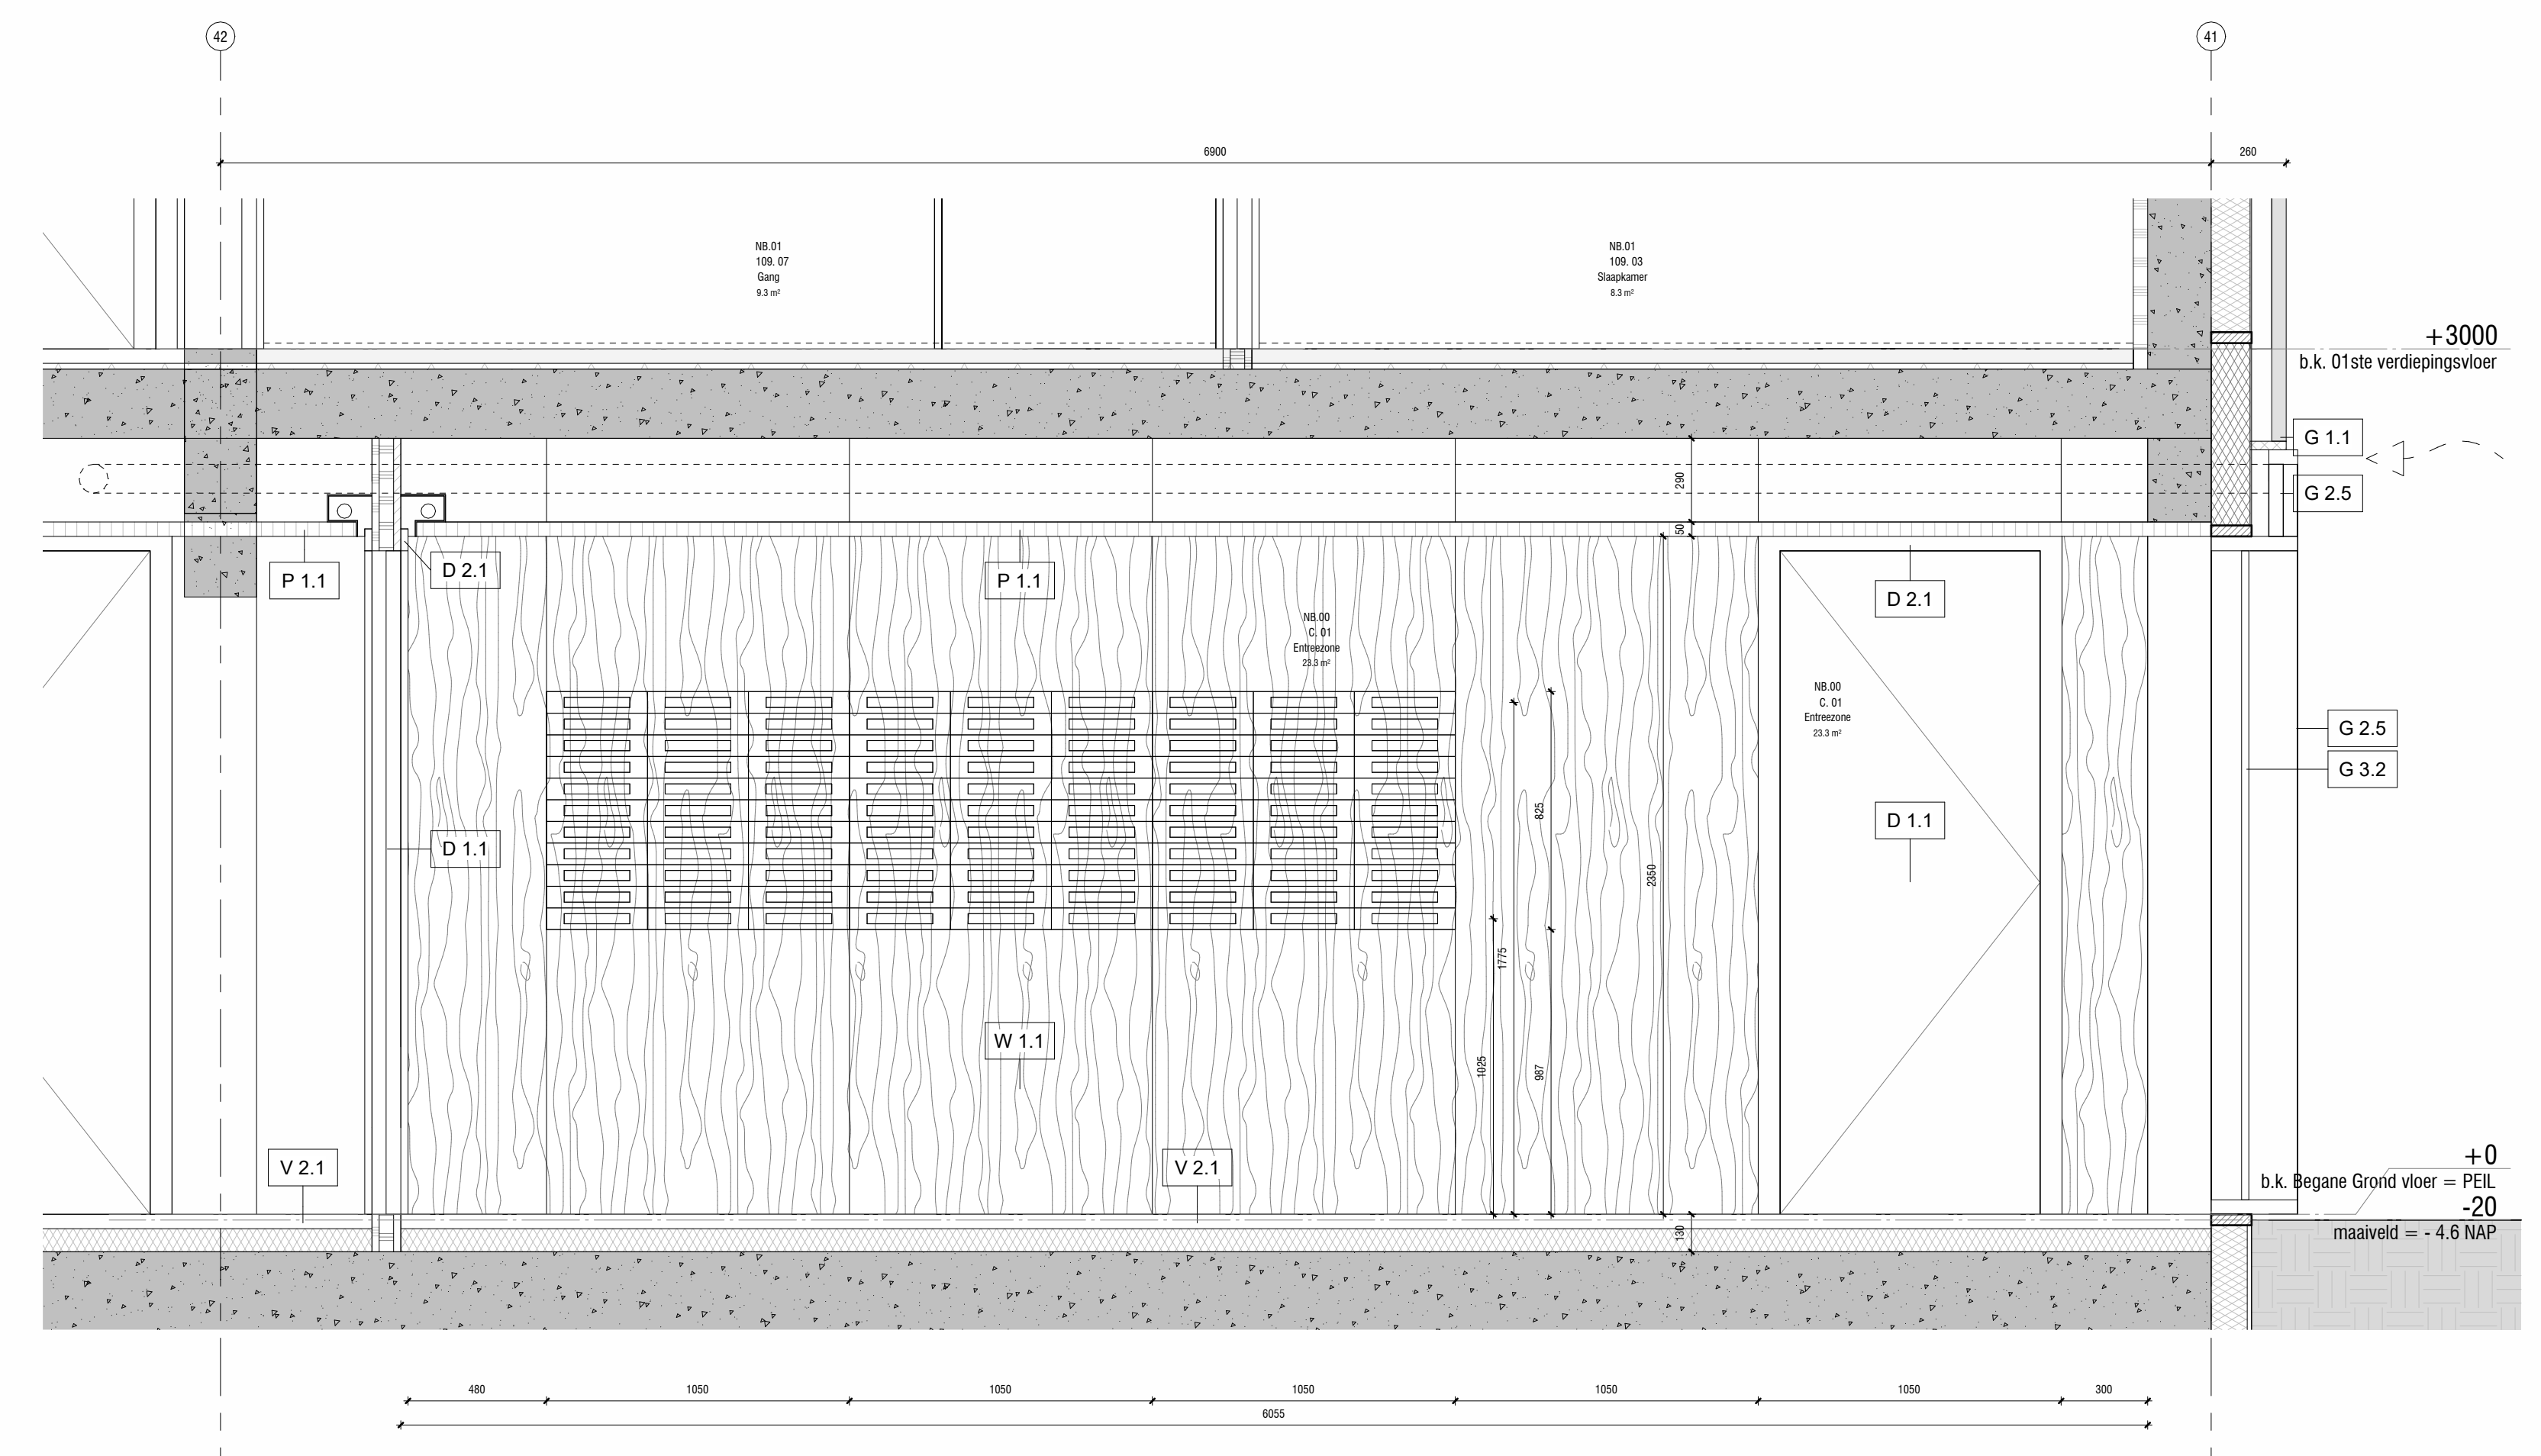

1 Doorsnede 5.1
1 : 20

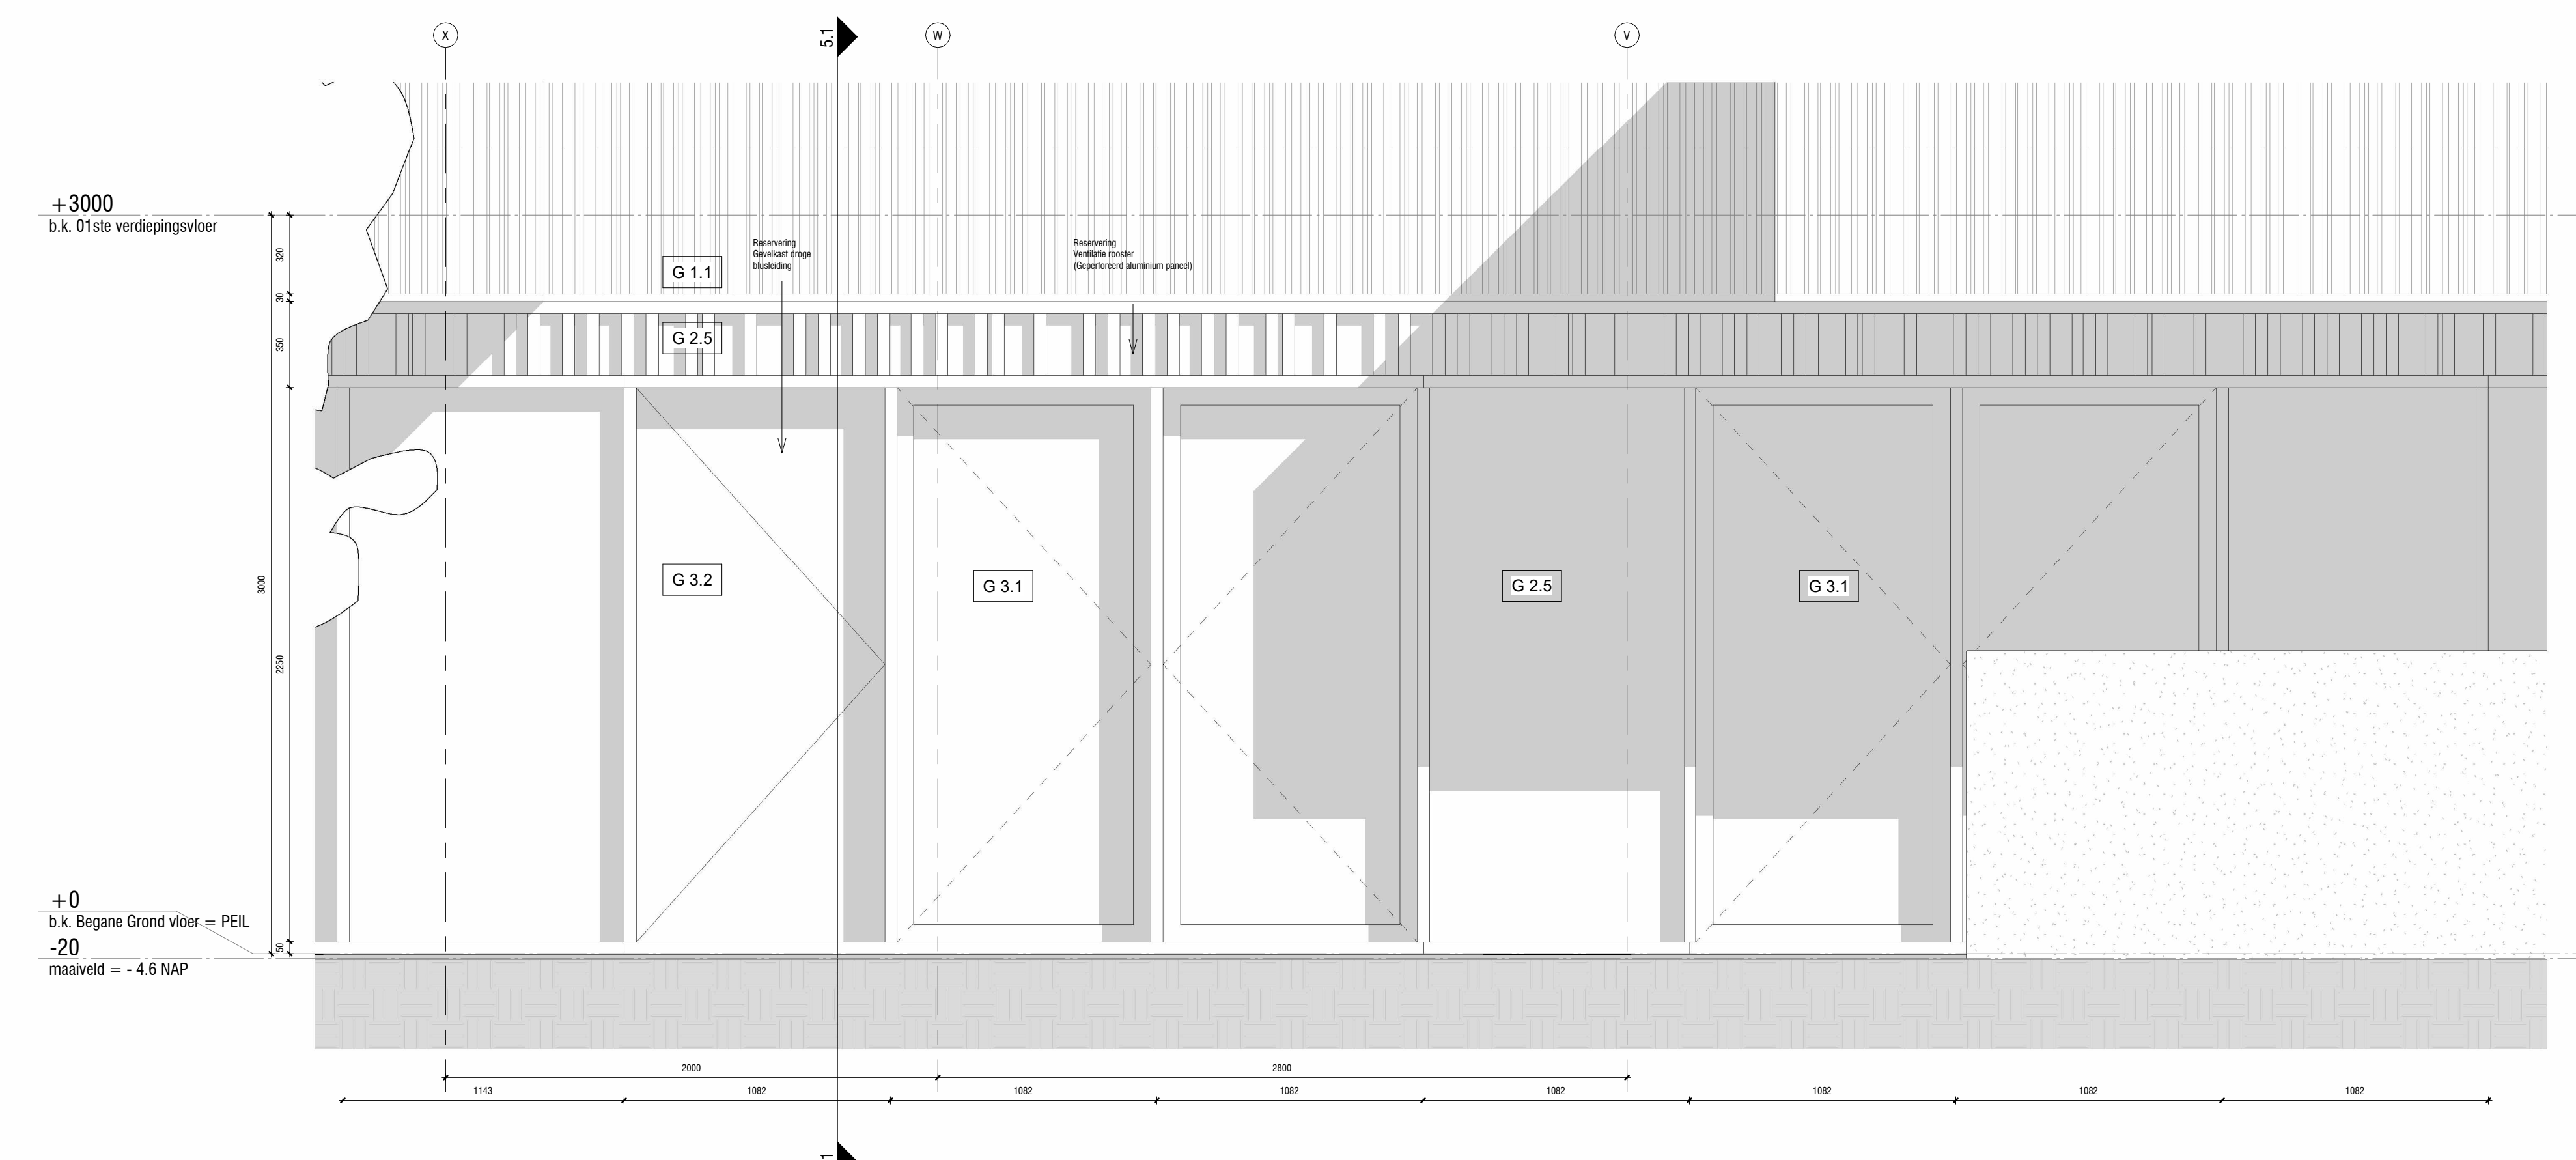

2 Gevelfragment
1 : 20

AVB James Wattstraat 60h
1097 DM Amsterdam
T: 020-6403396
G: info@avb.nl
www.avb.amsterdam

Project:
Schiehooven te Rotterdam

Opdrachtgever:
Diamant DG N BV

Ontwerper:
Fragment - Hoofdstreke Nieuwbouw

Datum:
26 november 2025

Datum geüpdatet:
A:
B:
C:
D:

Schaal:
1:20

Formaat:
A0

Gebruik:
Form: CV

Tekeningnummer:
N-05-FR-05

EXTERIEUR Gevel

- G 1.1 Keramische geprofileerde gevelplaten - NB
- G 1.2 Keramische geprofileerde gevelplaten - A
- G 1.3 Keramische vlakke gevelplaten
- G 2.1 Aluminium gezette gevelbepijling
- G 2.2 Kunststof kozijnen
- G 2.3 Aluminium gevelbekledingsysteem met verticale voegen
- G 2.4 akoestisch plafondafwerking - NB
- G 2.5 aluminium plafondafwerking - A
- G 2.6 Aluminium plint
- G 2.7 Geperforeerde aluminium gevelpanelen
- G 2.8 Aluminium zetswerk
- G 3.1 Glazen
- G 3.2 Vliesgevel
- G 4.1 Staal
- G 5.1 Simpele beplating type n.t.b.
- G 6.1 Vezelcementplaat gevelplaat
- V 1.1 Albechi hout vloerafwerking
- V 1.2 Vezelcement gevelplaat vloerafwerking

INTERIEUR Plafondafwerking

- P 1.1 Aluminium roosterplafond

INTERIEUR Vloerafwerking


- V 2.1 Gevloer

INTERIEUR Wandafwerking

- W 1.1 Eikenhout wandpanelen
- W 2.1 Terrazzo wandafwerking

LANDSCHAP


- L 1.1 Staal gegalaniseerd
- L 2.1 Grind

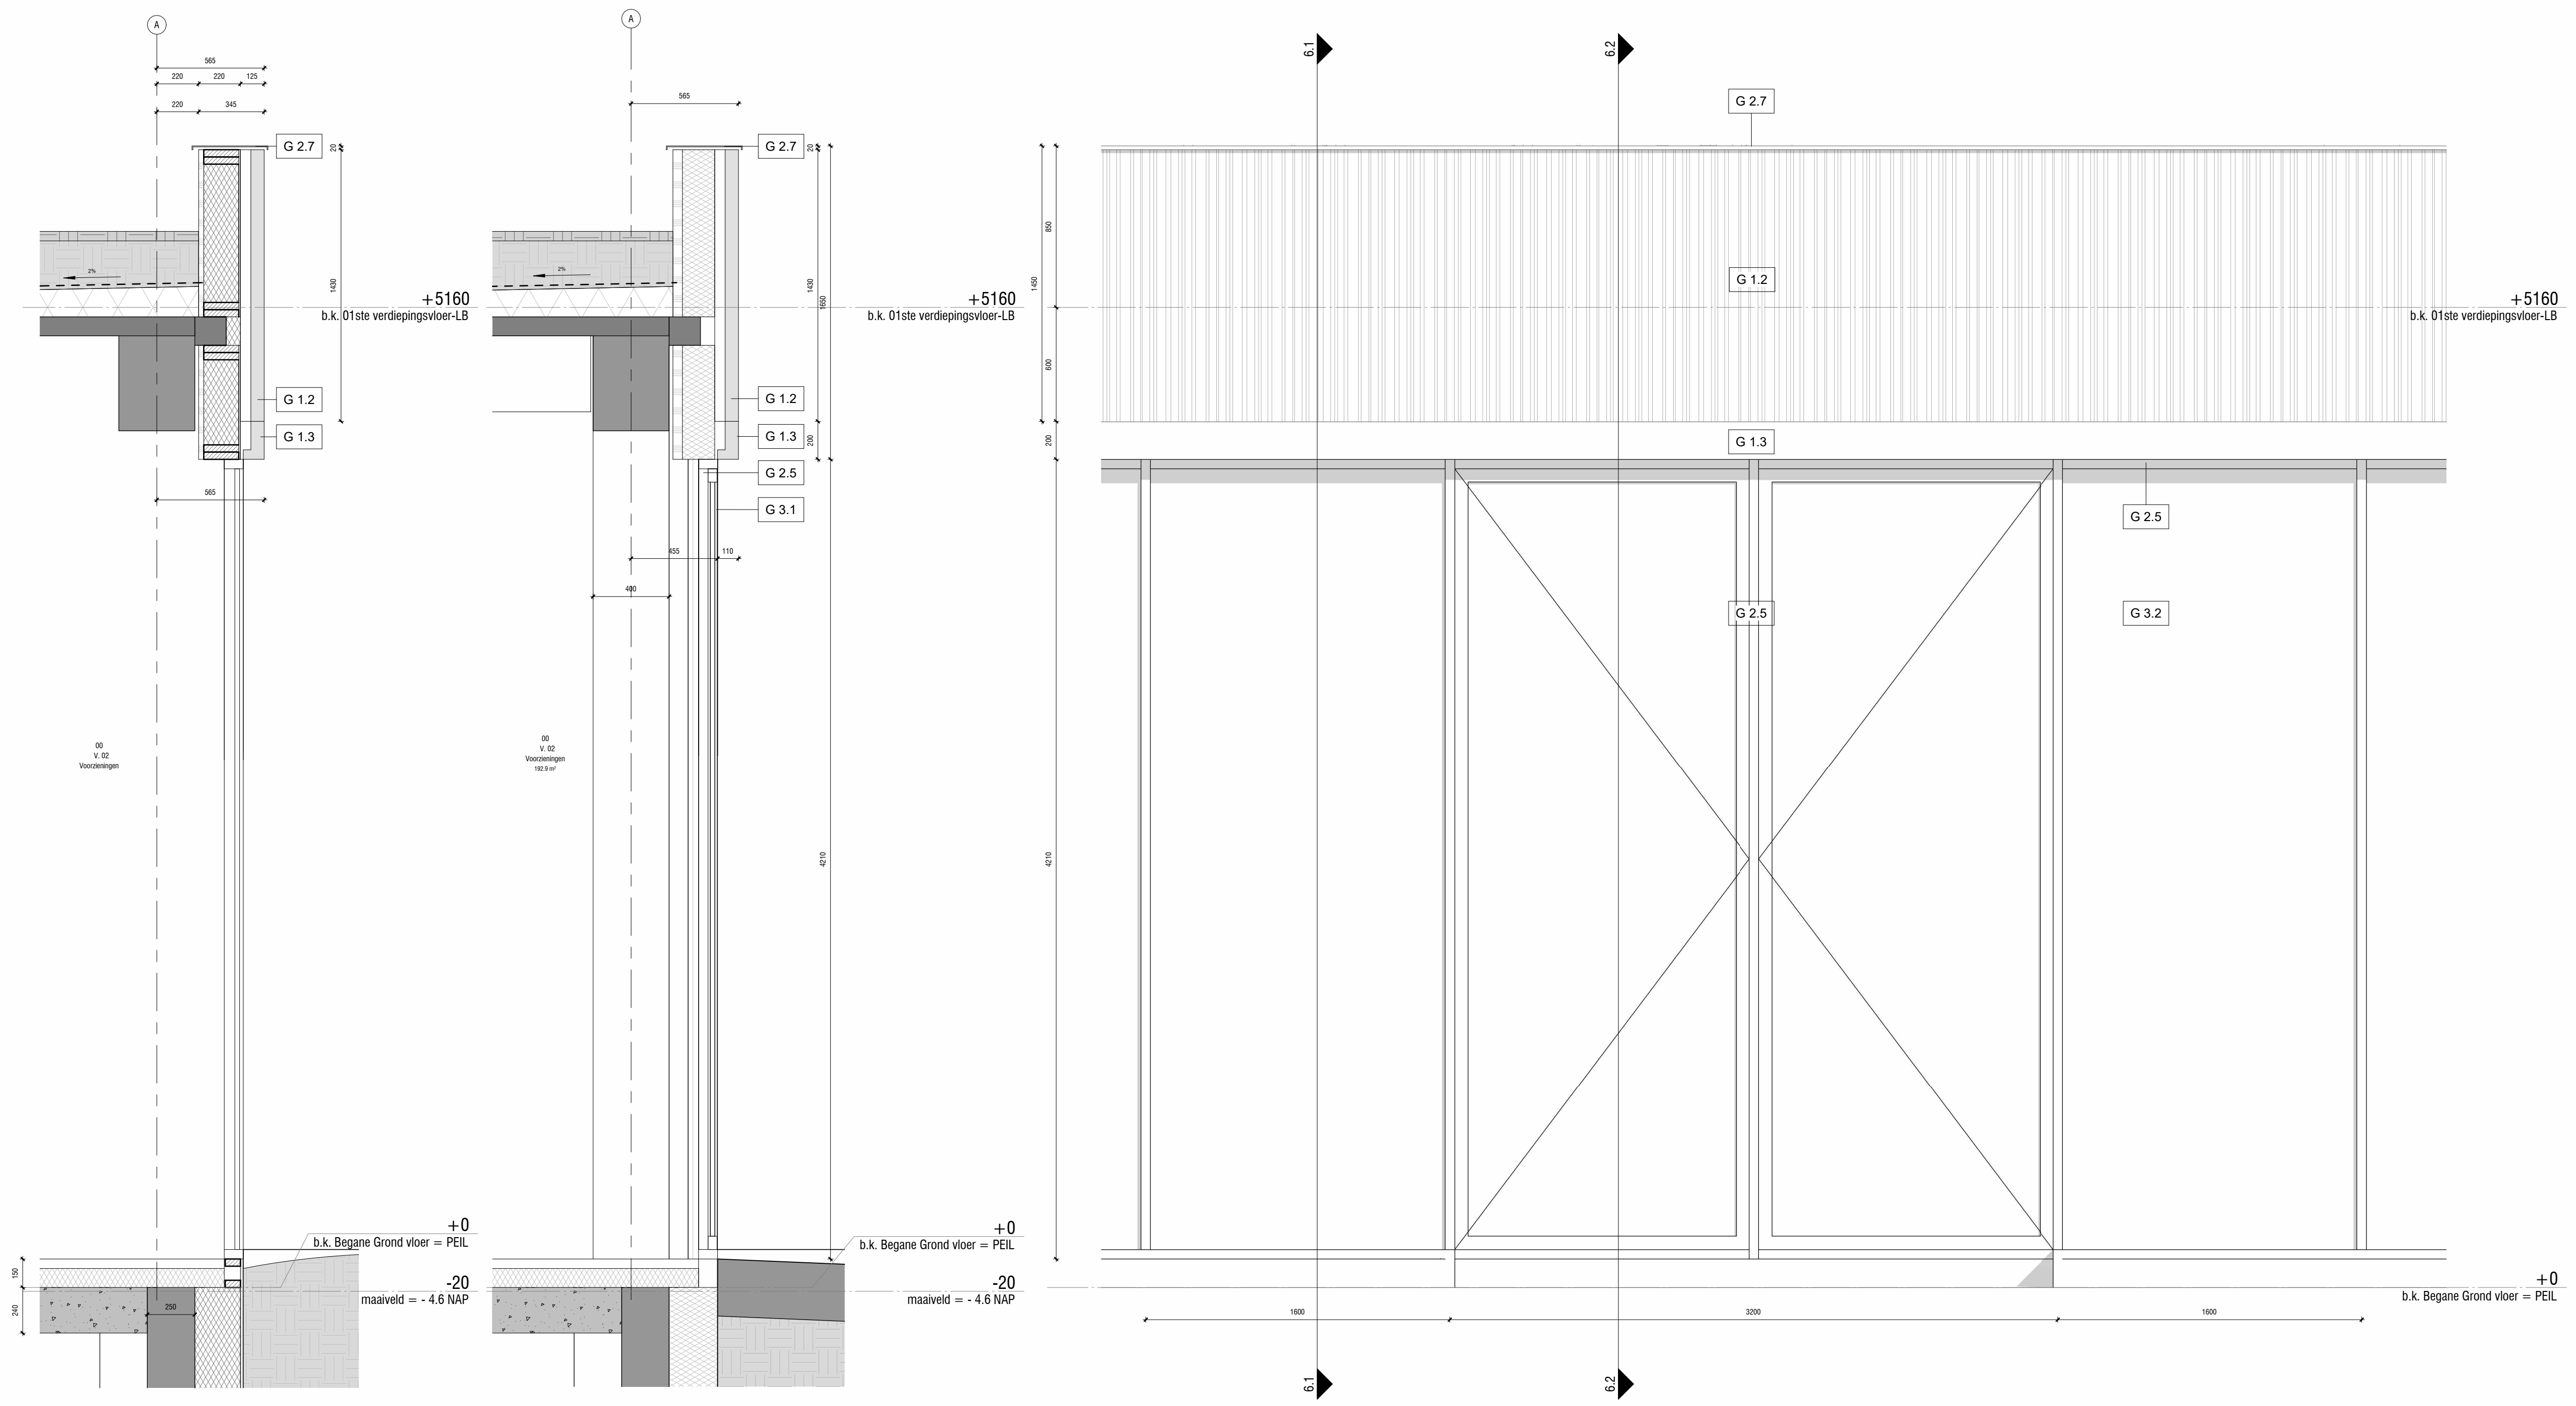

1 Doorsnede 6.1
1 : 20

2 Doorsnede 6.2
1 : 20

3 Elevation - Aafje Gevel plint
1 : 20

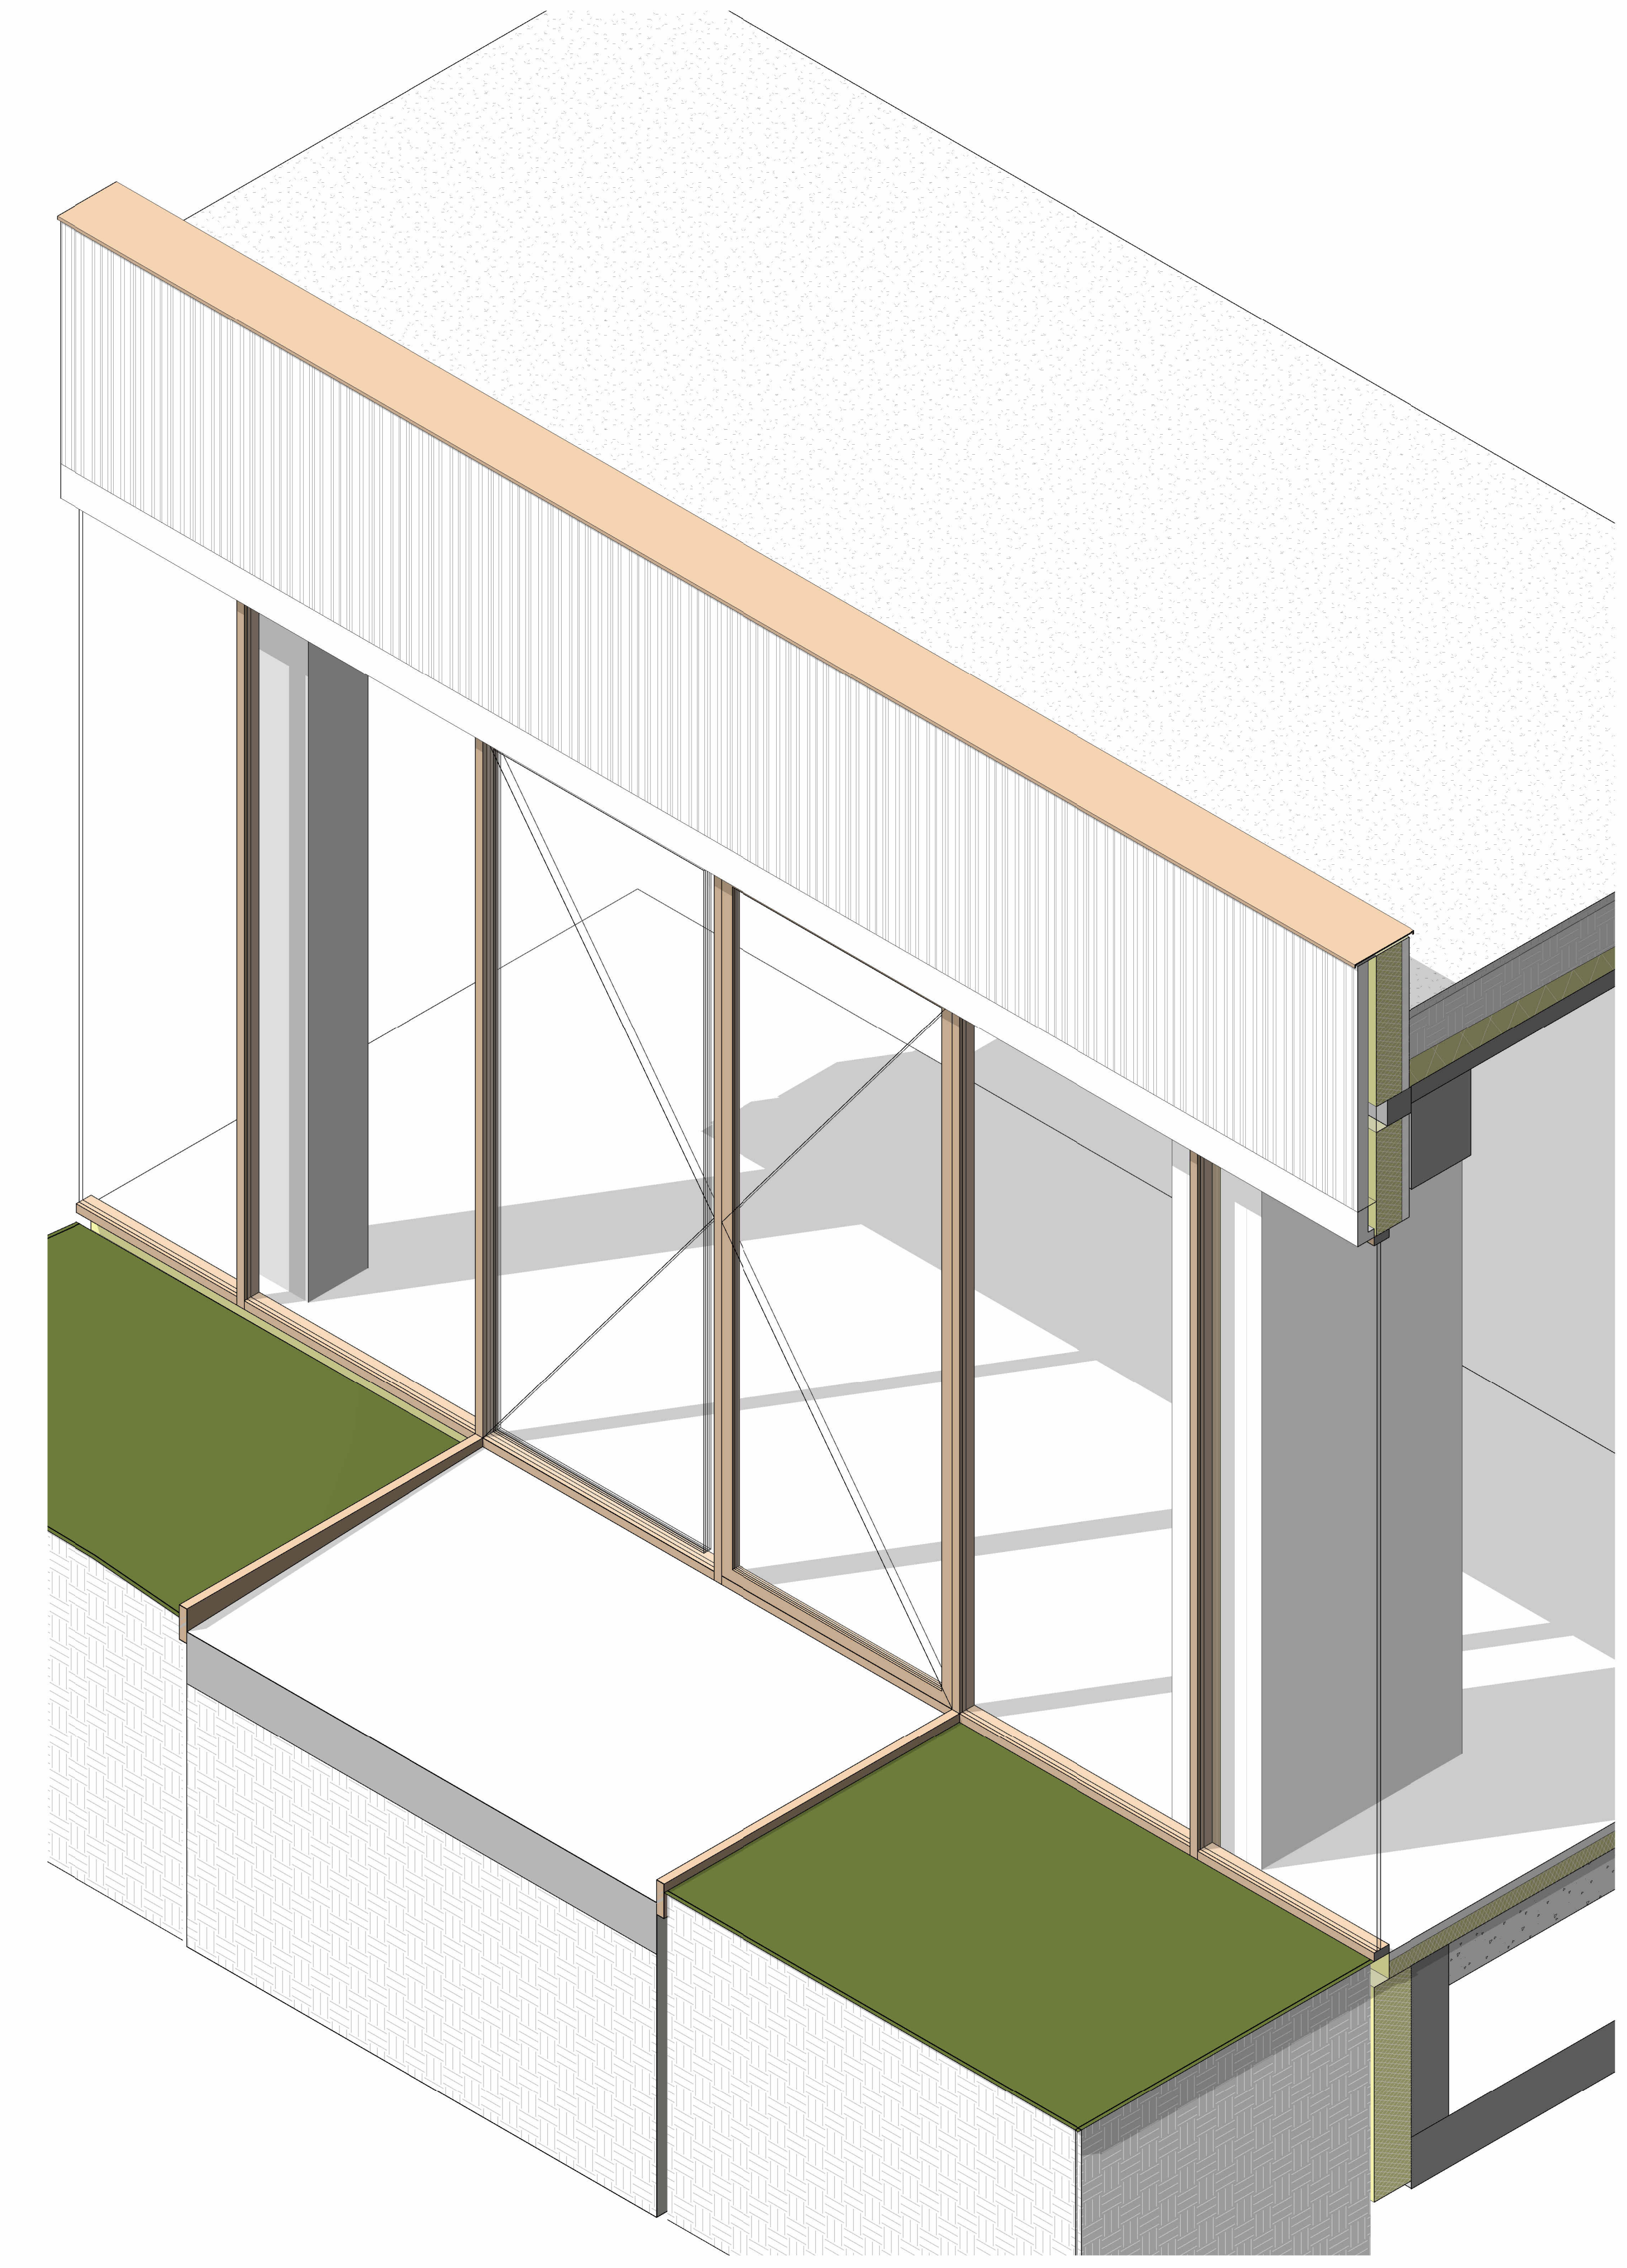

4 Axonometrie

Waarschuwing:
Alle maten in het werk controleren en eventueel in overleg
aanpassen aan bestaande bebouwing.



Project:
Schiehoven te Rotterdam

Opdrachtgever:
Damant DG N BV

Ontwerper:
Fragment - Gevel plint

Datum:
26 november 2025


Datum gewijzigd:
A:
B:
C:
D:

Schaal:
1:20

Formaat:
A0


Gebruiker:
Fam: CV

Tekeningsnummer:
N-05-FR-06

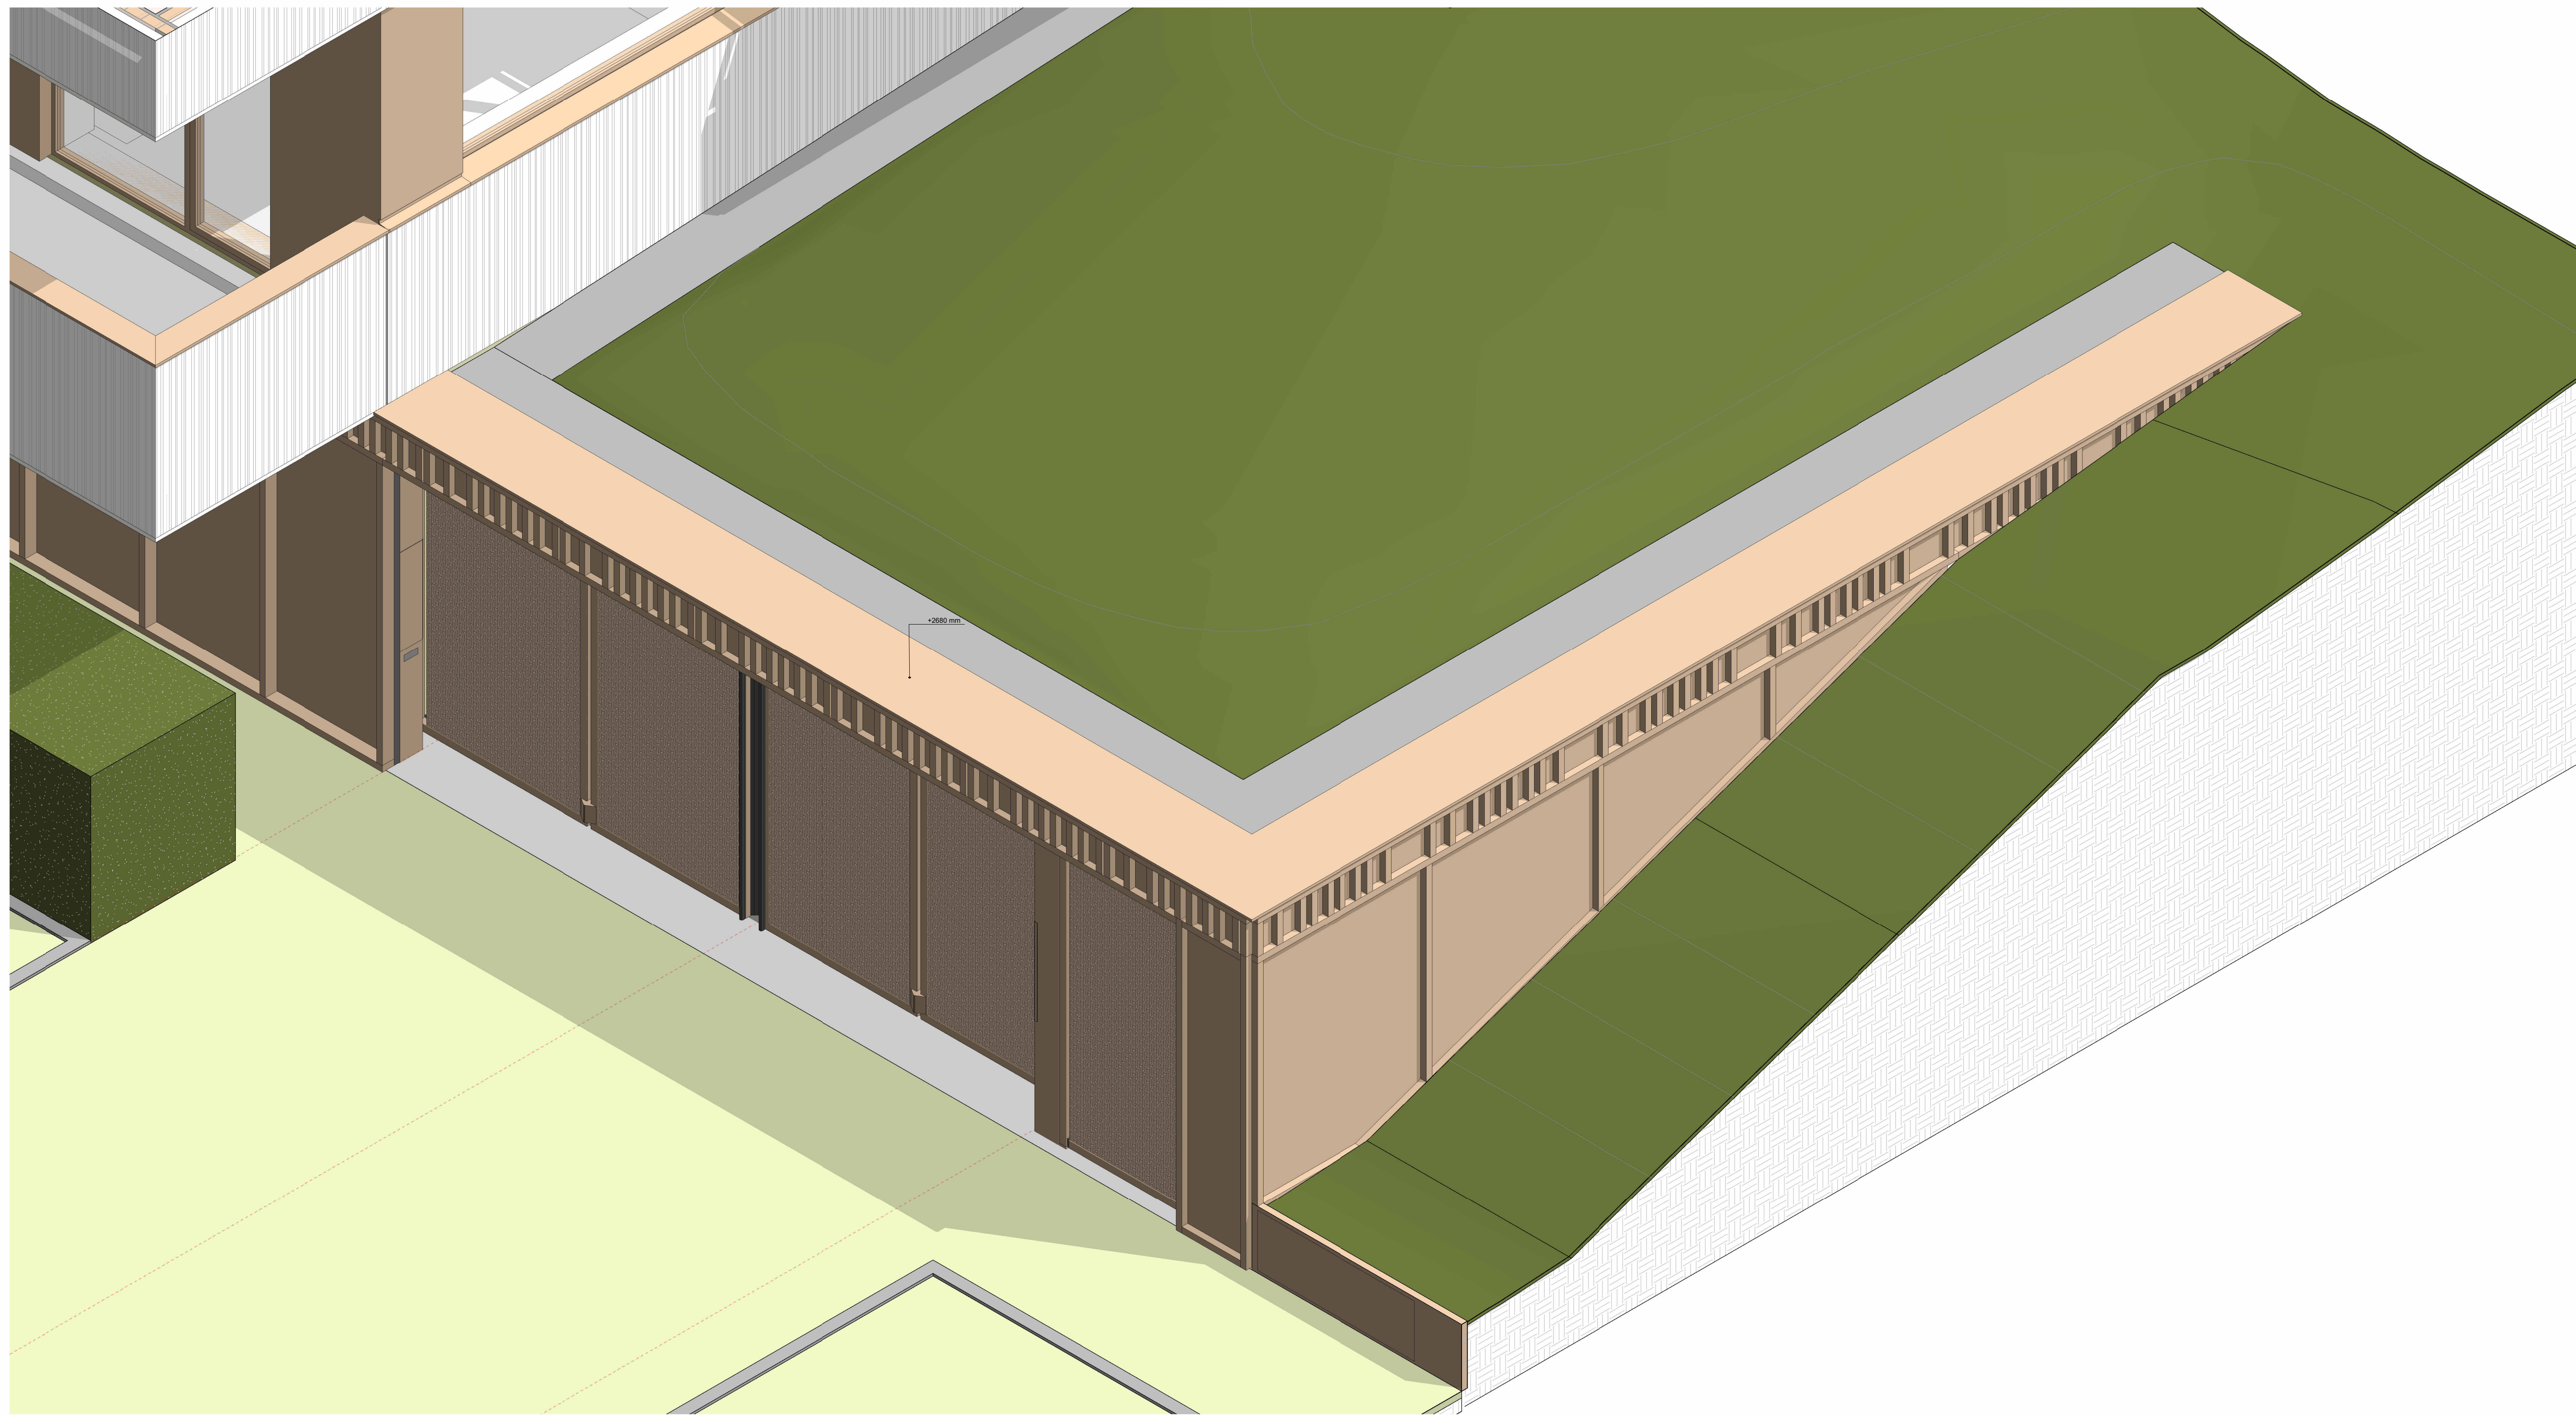


- EXTERIEUR Gevel**
- G 1.1 Keramische geprofileerde gevelplaten - NB
 - G 1.2 Keramische geprofileerde gevelplaten - A
 - G 1.3 Keramische vlakke gevelplaten
 - G 2.1 Aluminium gezette gevelbekleding
 - G 2.2 Kunststof kozijnen
 - G 2.3 Aluminium gevelbekledingsysteem met verticale voegen
 - G 2.4 akoestisch plafondafwerking - NB
 - G 2.5 aluminium plafondafwerking - A
 - G 2.6 Aluminium plint
 - G 2.7 Geperforeerde aluminium gevelpanelen
 - G 2.8 Aluminium zetwerk
 - G 3.1 Glazen
 - G 3.2 Vliesgevel
 - G 4.1 Staal
 - G 5.1 Simpele beplating type n.t.b.
 - G 6.1 Vezelcementplaat gevelplaat
 - V 1.1 Albecht hout vloerafwerking
 - V 1.2 Vezelcement gevelplaat vloerafwerking
- INTERIEUR Plafondafwerking**
- P 1.1 Aluminium roosterplafond
- INTERIEUR Vloerafwerking**
- V 2.1 Gehvloer
- INTERIEUR Wandafwerking**
- W 1.1 Eikenhout wandpanelen
 - W 2.1 Terrazzo wandafwerking
- LANDSCHAP**
- L 1.1 Staal gehakiseerd
 - L 2.1 Grind

4 Axonometrie

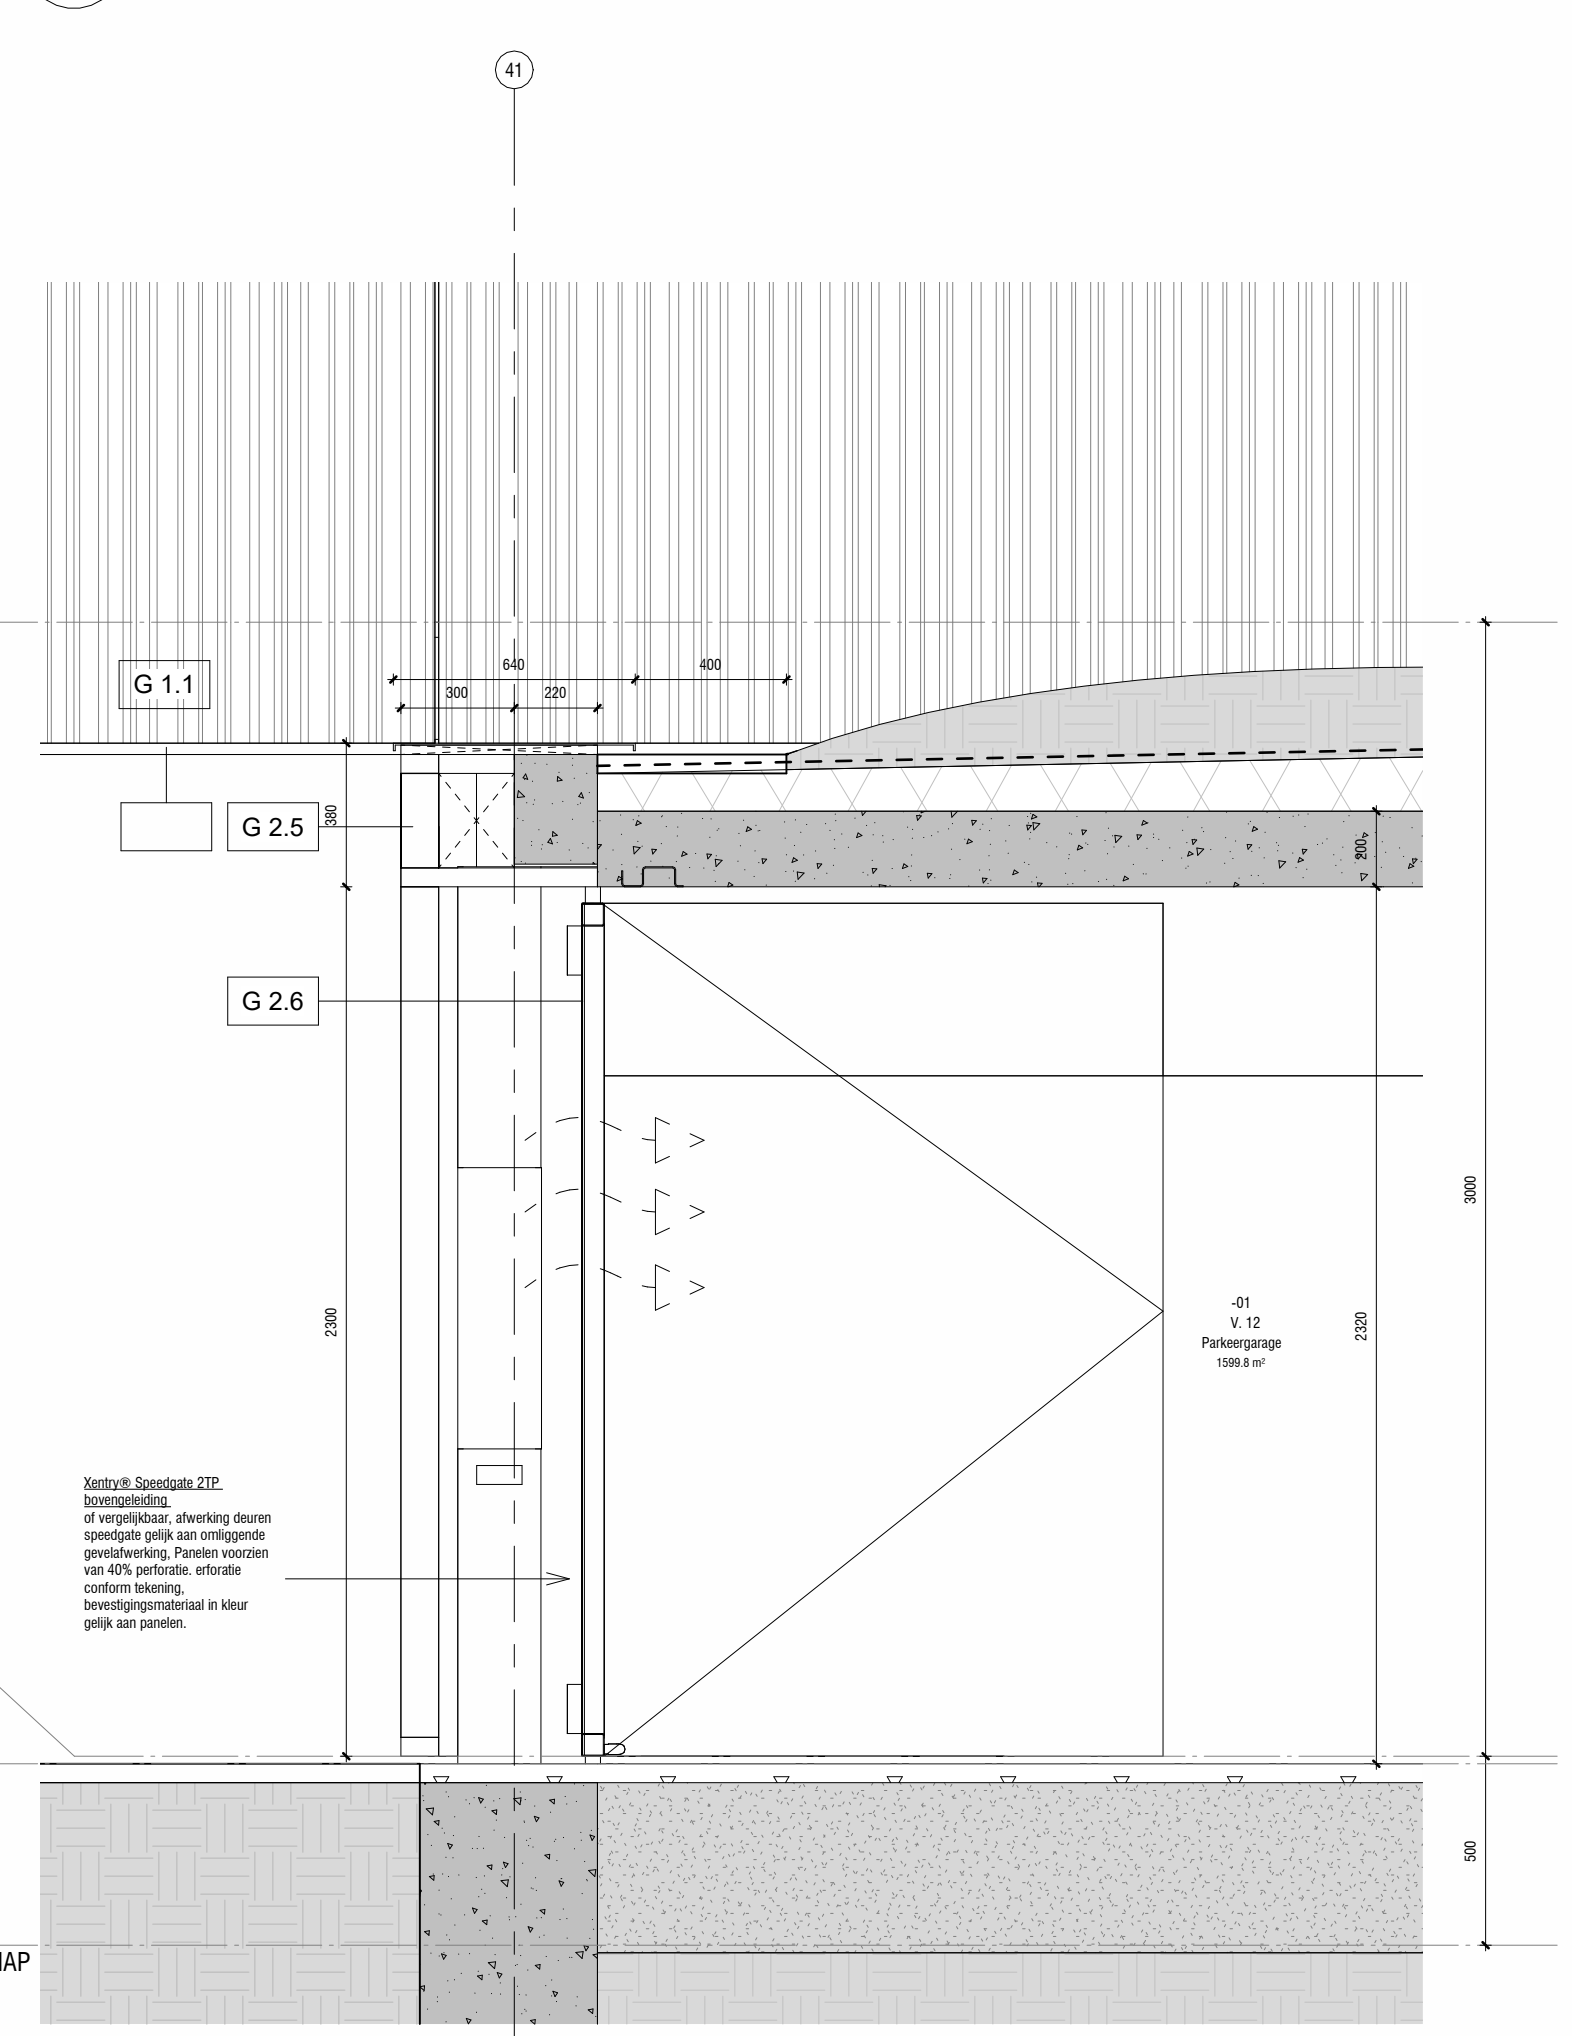

1 Doorsnede 7.1
1 : 20

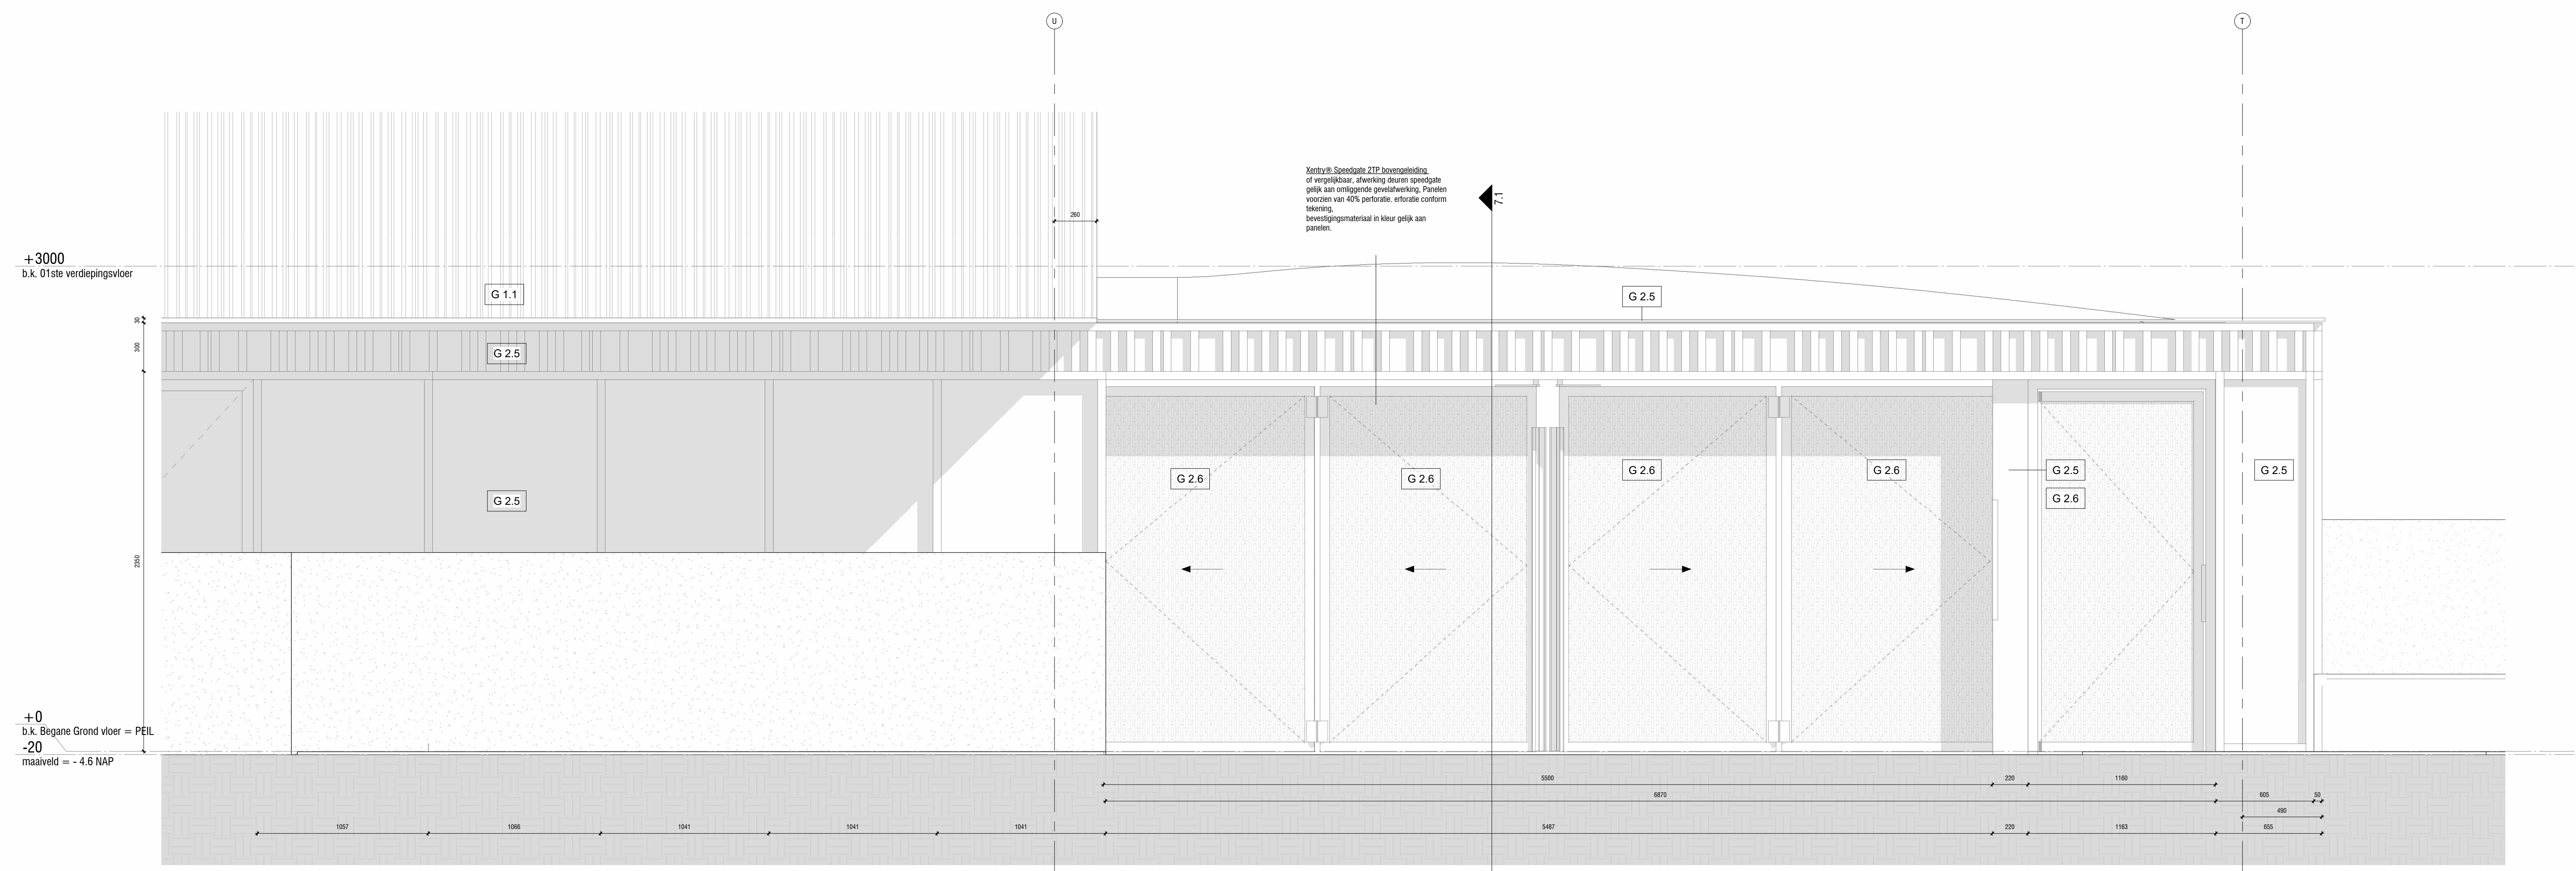

3 Gevelfragment
1 : 20

AVB James Wattstraat 60h
1097 DM Amsterdam
T: 020-6403396
G: info@avb.nl
www.avb.amsterdam

Project: Schiehooven te Rotterdam

Opdrachtgever: Diamant OG NV BV

Opdracht: Parkeergarage entree gevelfragment

Datum: 26 november 2025


Datum ontwerp: A: B: C: D:

Schaal: 1:20


Formaat: A0

Gebruiker: CV


Tekeningnummer: N-05-FR-07

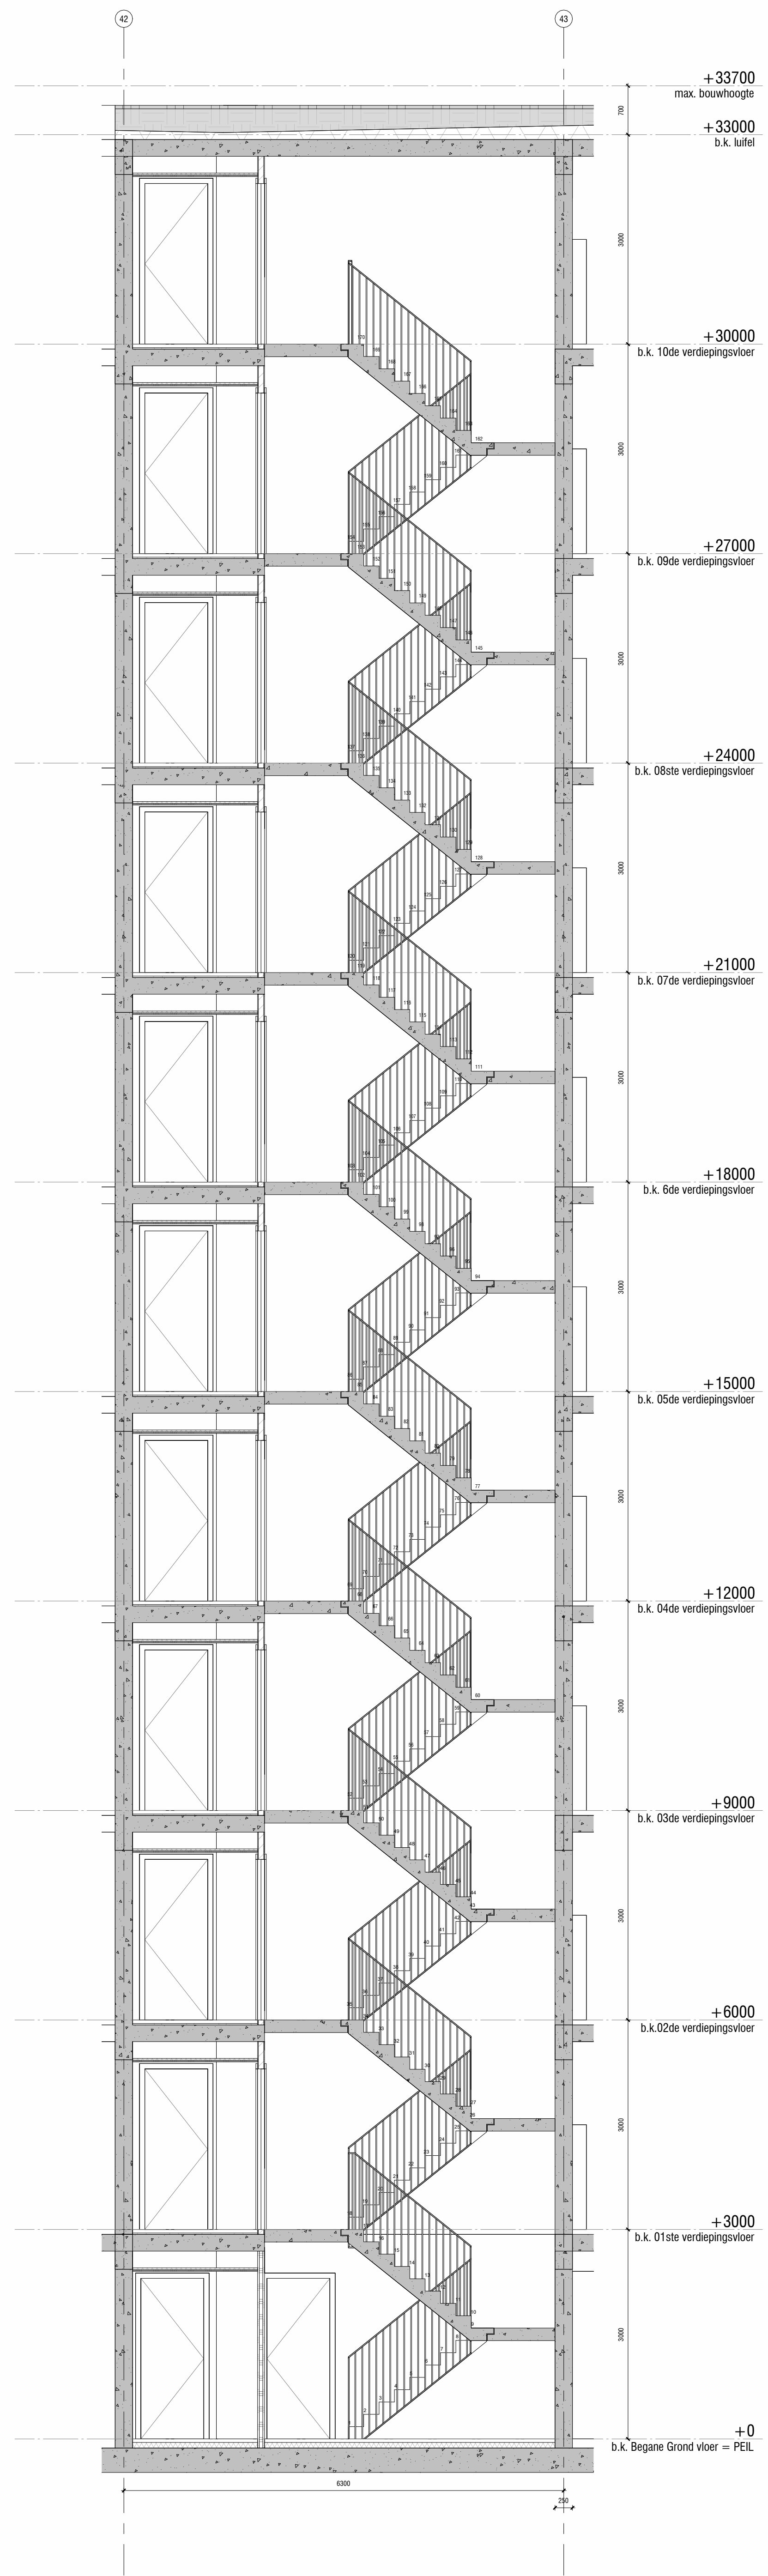


1 Doorsnede 8.1
1 : 50

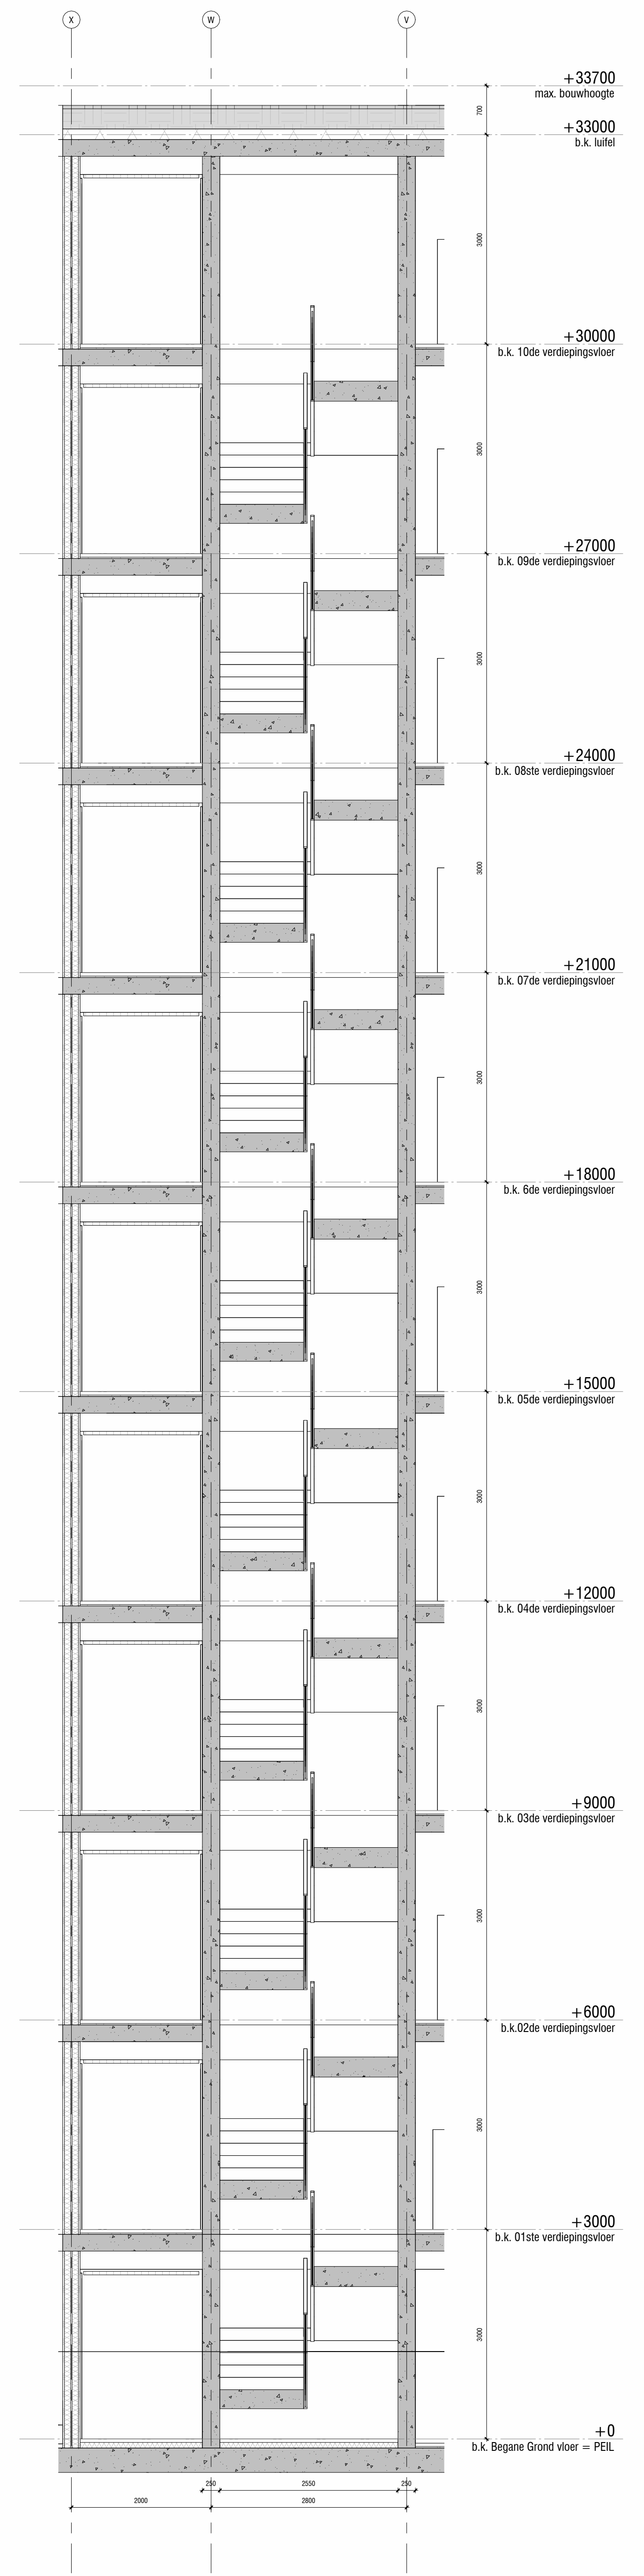

2 Doorsnede 8.2
1 : 50

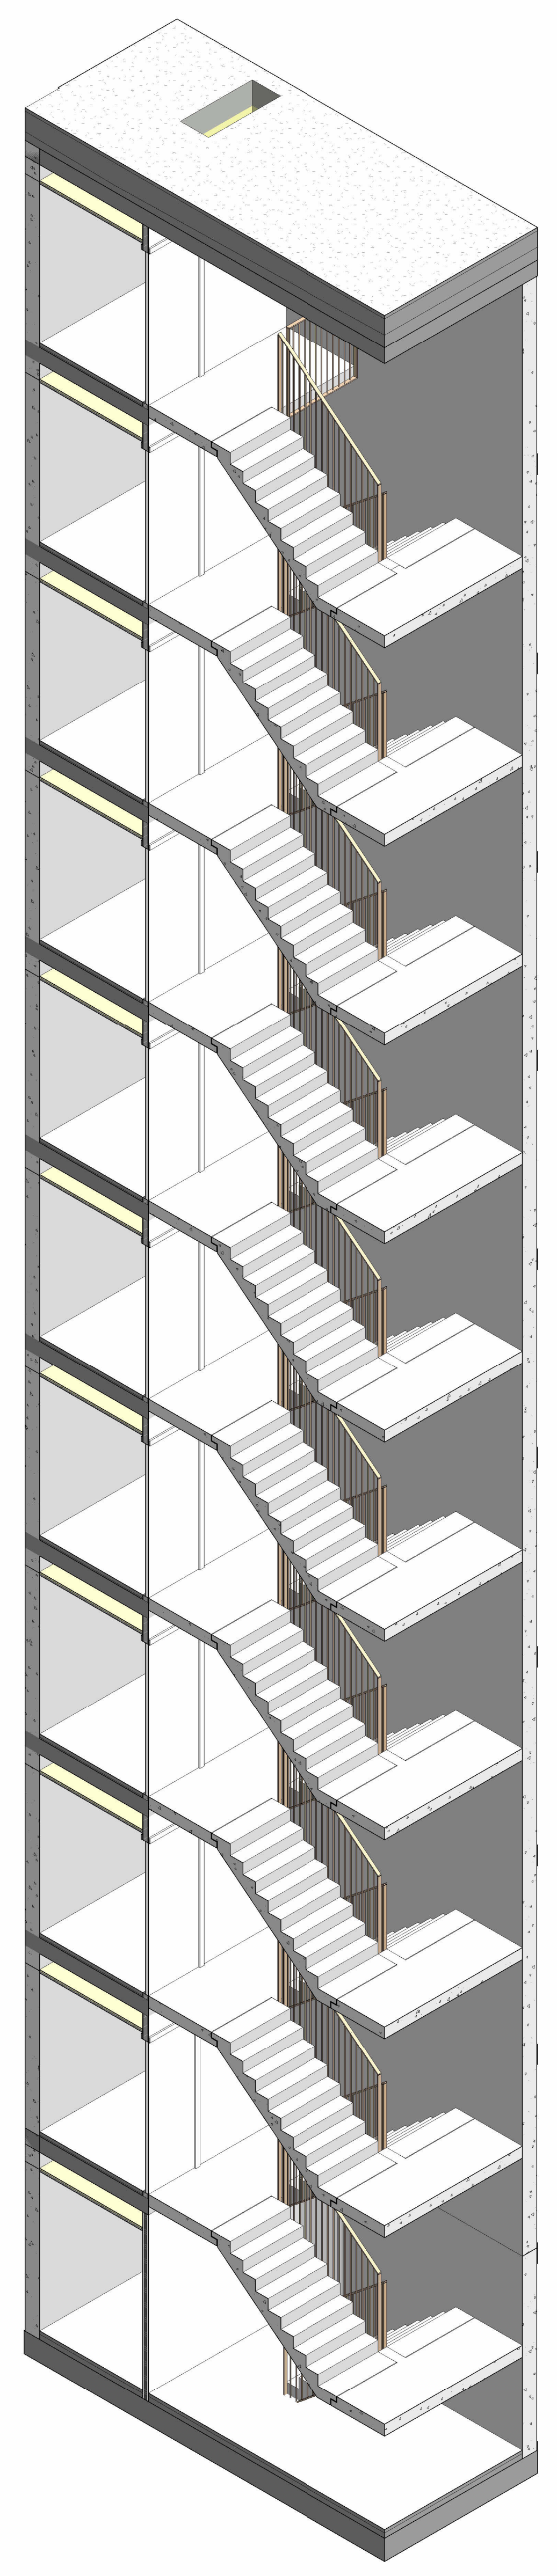

3 Axonometrie

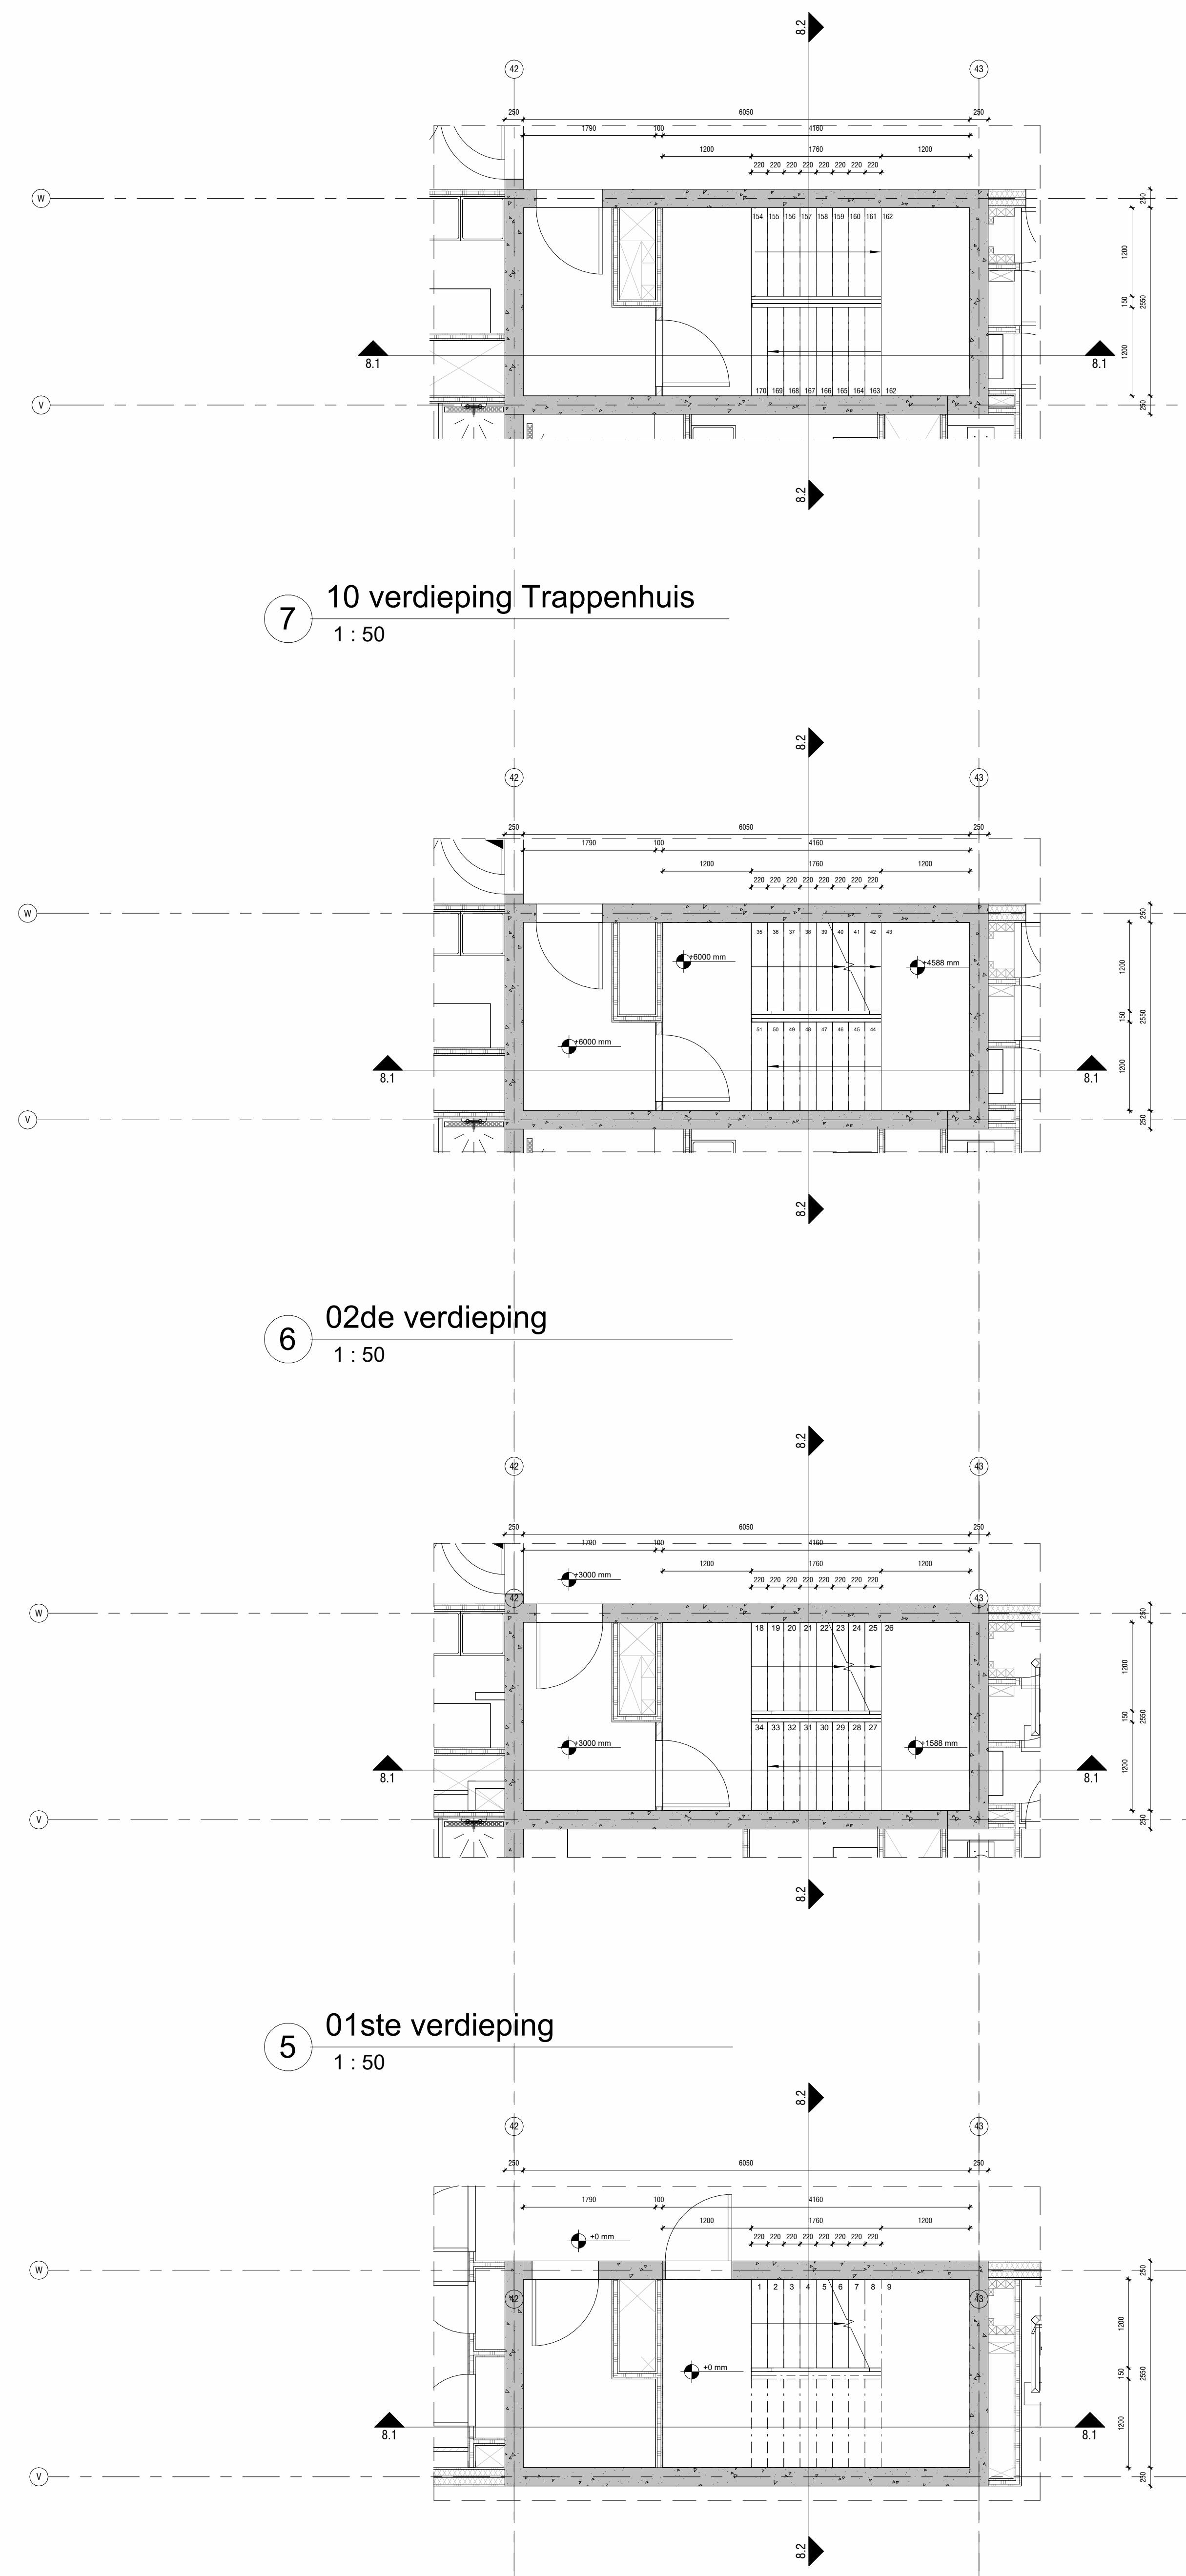

7 10 verdieping Trappenhuis
1 : 50

02de verdieping
1 : 50

5 01ste verdieping
1 : 50

4 Begane grond
1 : 50

Maatschappij:
Alle maten in het werk controleren en eventueel in overleg
aanpassen aan bestaande bebouwing.

AVB James Wattstraat 60h
1017 DM Amsterdam
T: 020-6403306
E: info@avb.nl
www.avb.amsterdam

Project:
Schiehooven te Rotterdam

Opdrachtgever:
Diamant OG N BV

Ontwerper:
Trappenhuis

Datum:
26 november 2025


Datum goedget:
A:
B:
C:
D:

Schaal:
1:50


Formaat:
A0

Gebruik:
Fot: CV


Tekeningsnummer:
N-05-FR-08

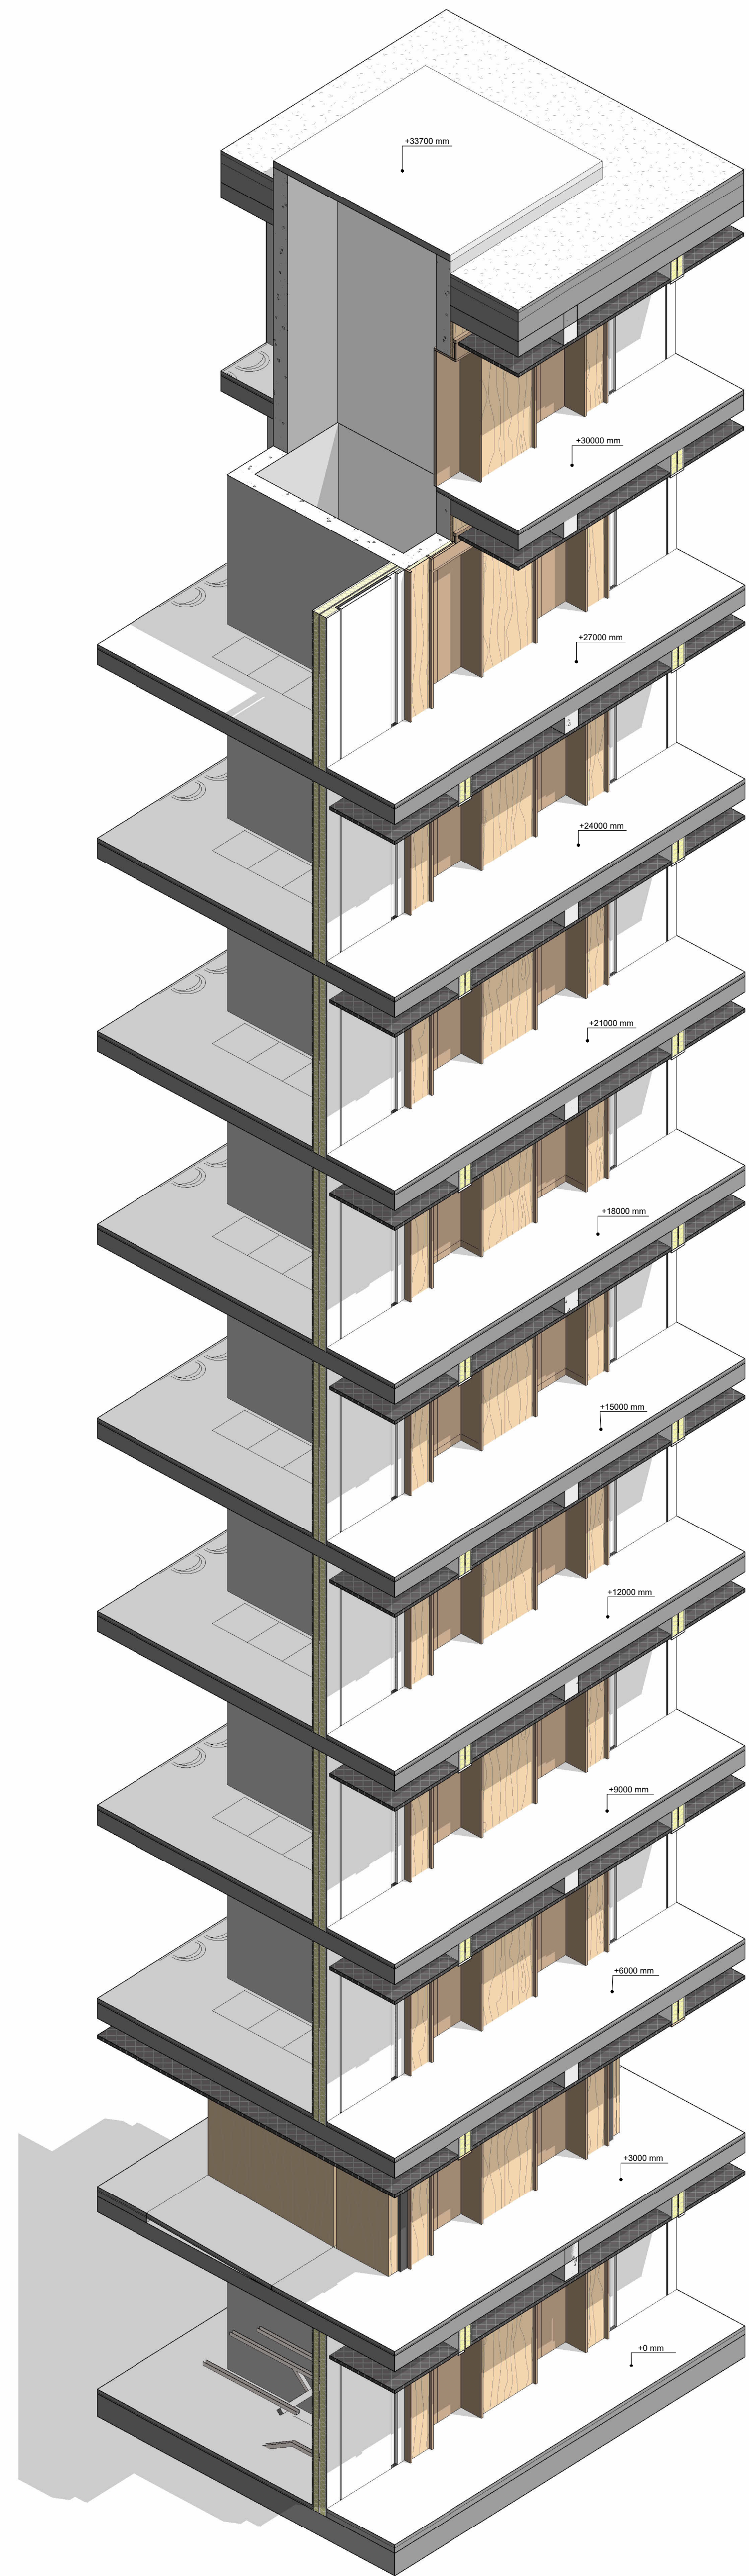


1 Axonometrie

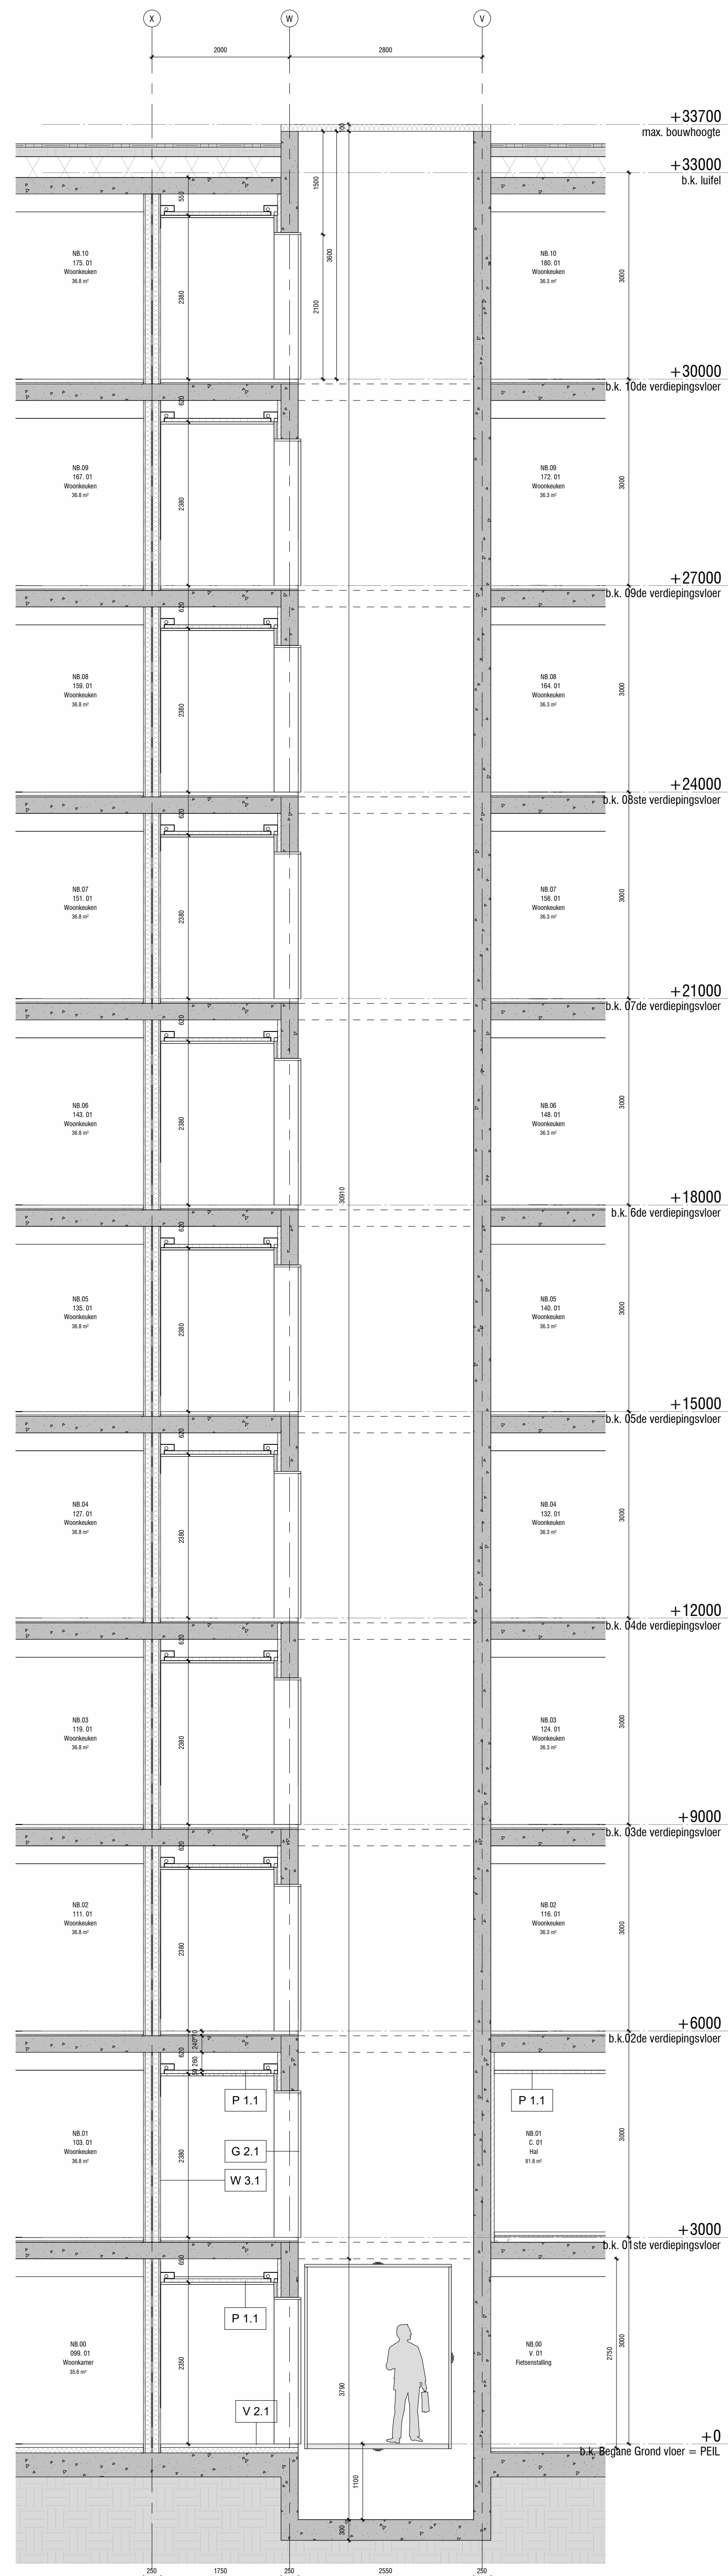


2 Doorsnede 9.1
1 : 50

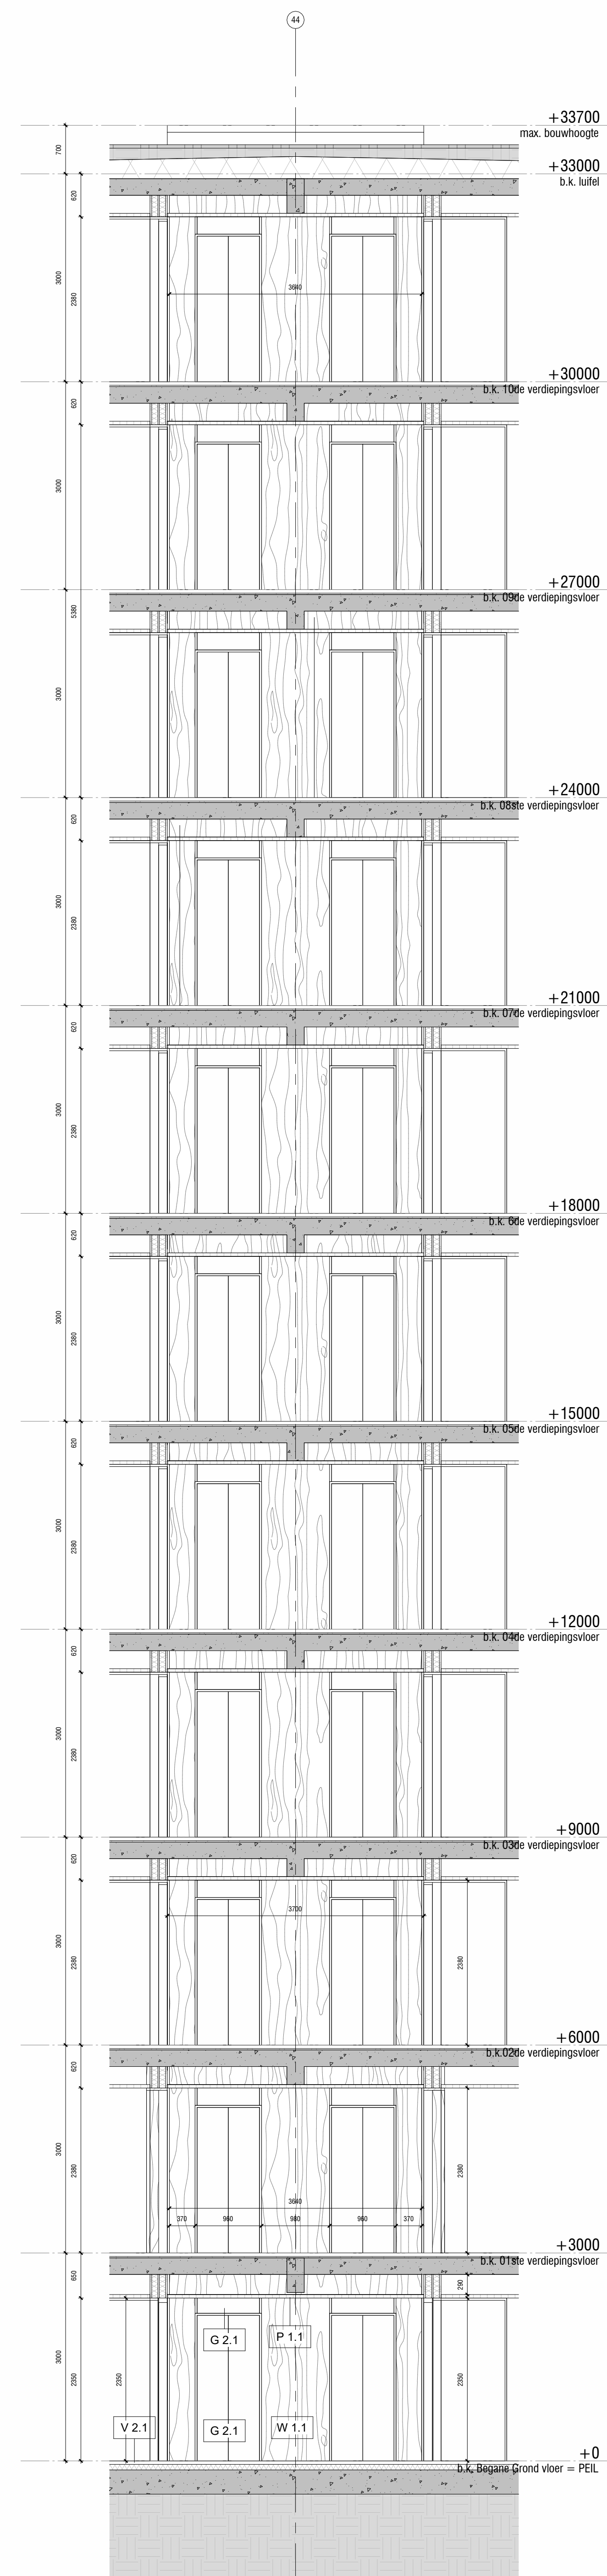


6 Doorsnede 9.2
1 : 50

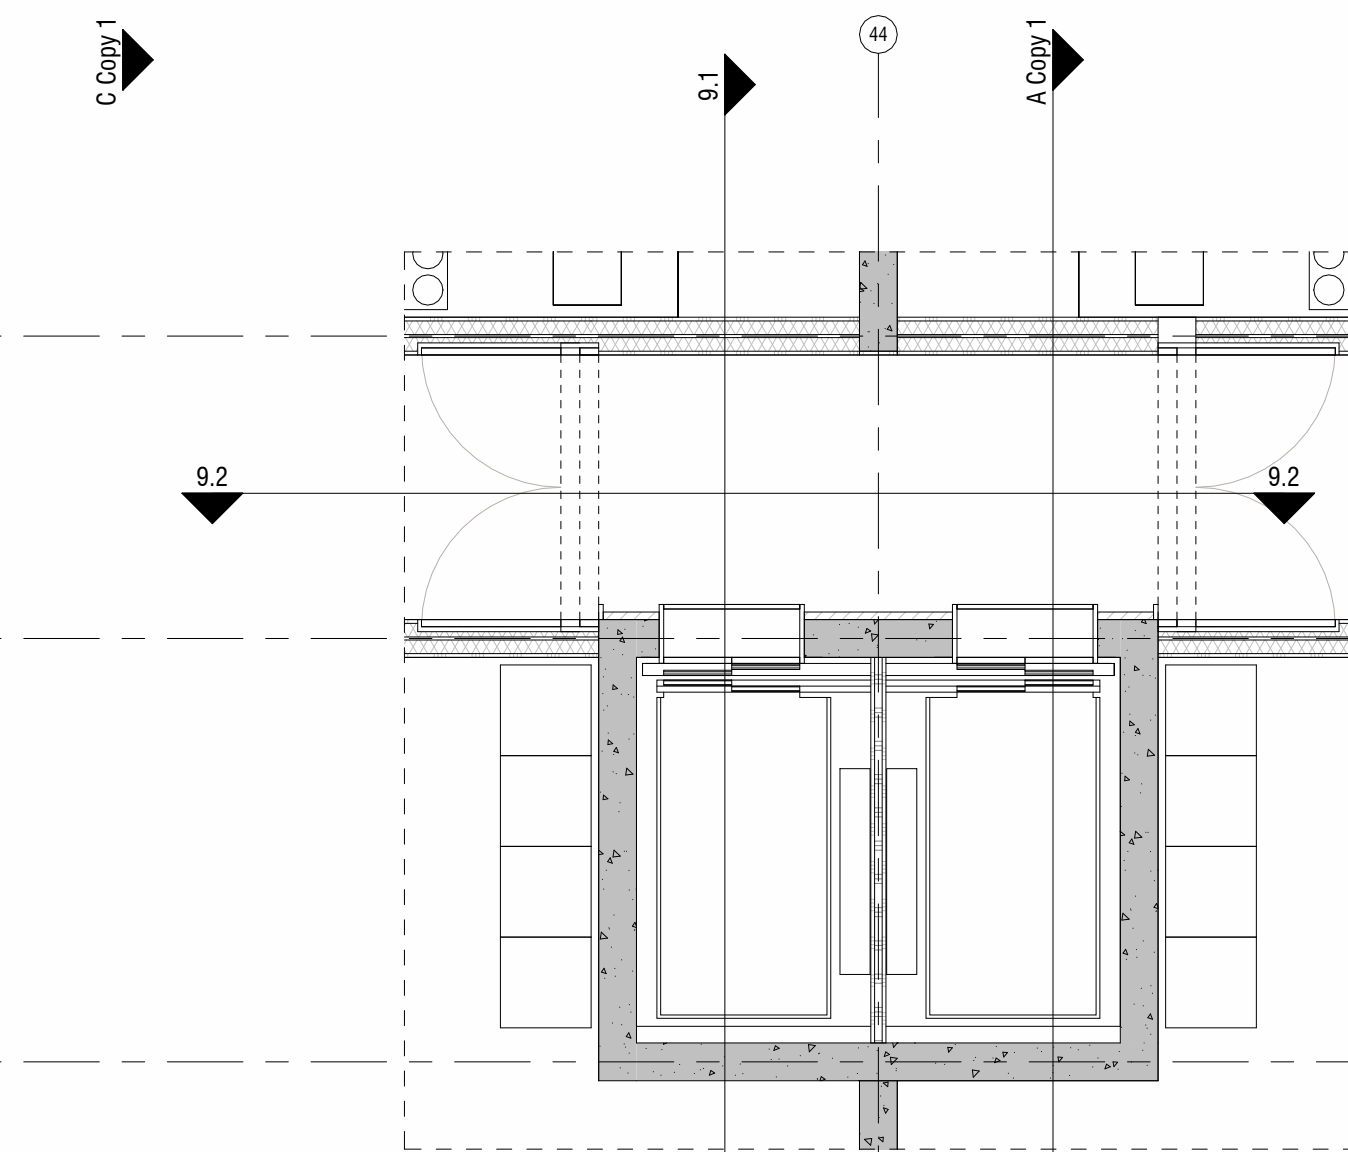

5 05 verdieping stijnpunt liften
1 : 50

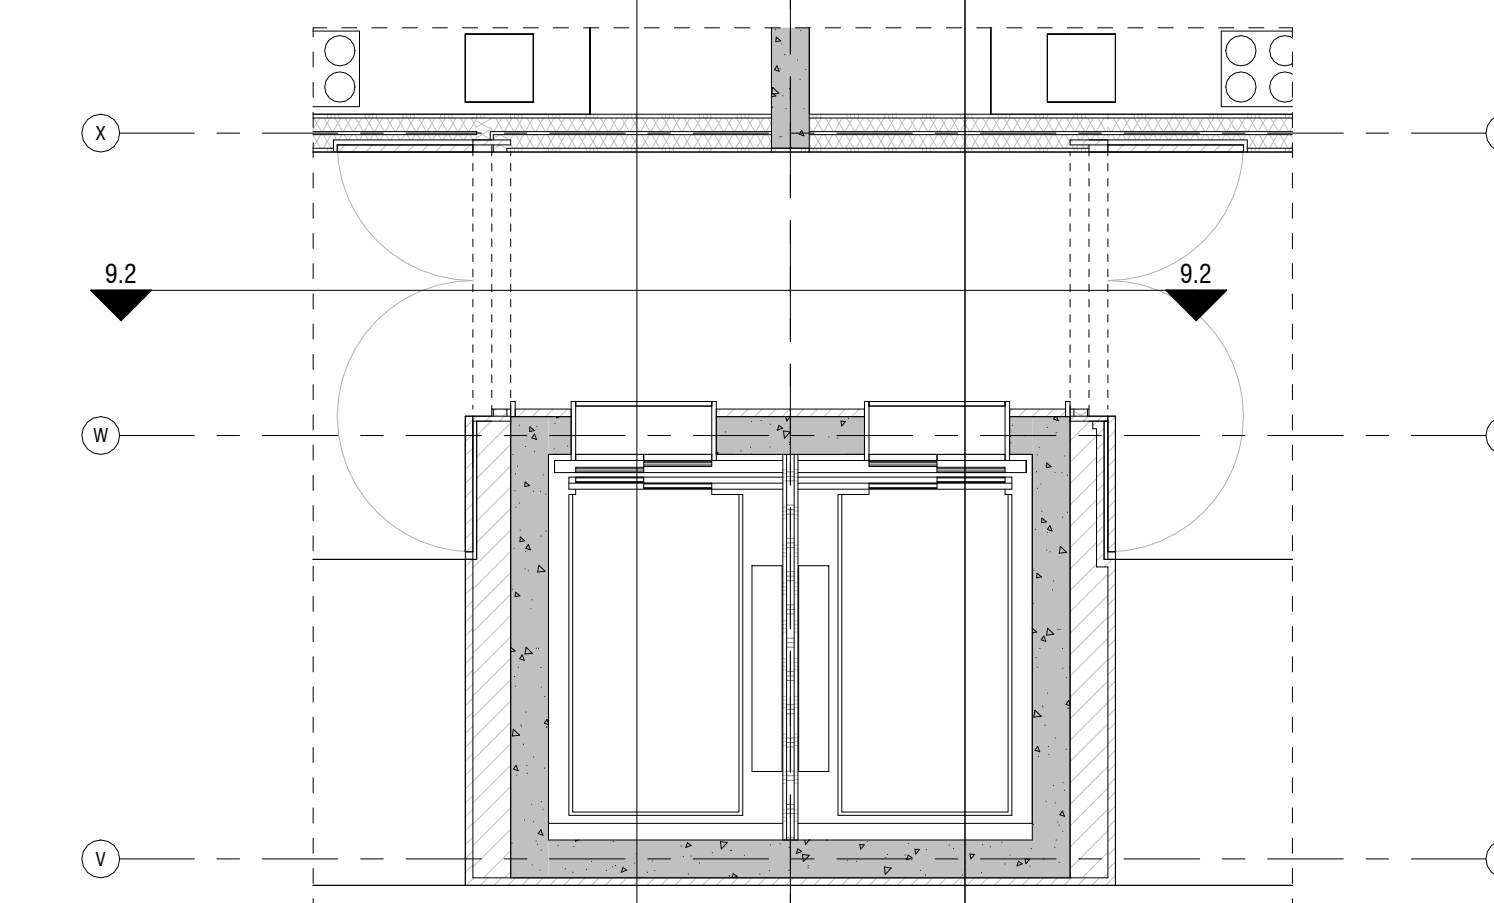

4 01 verdieping stijnpunt liften
1 : 50

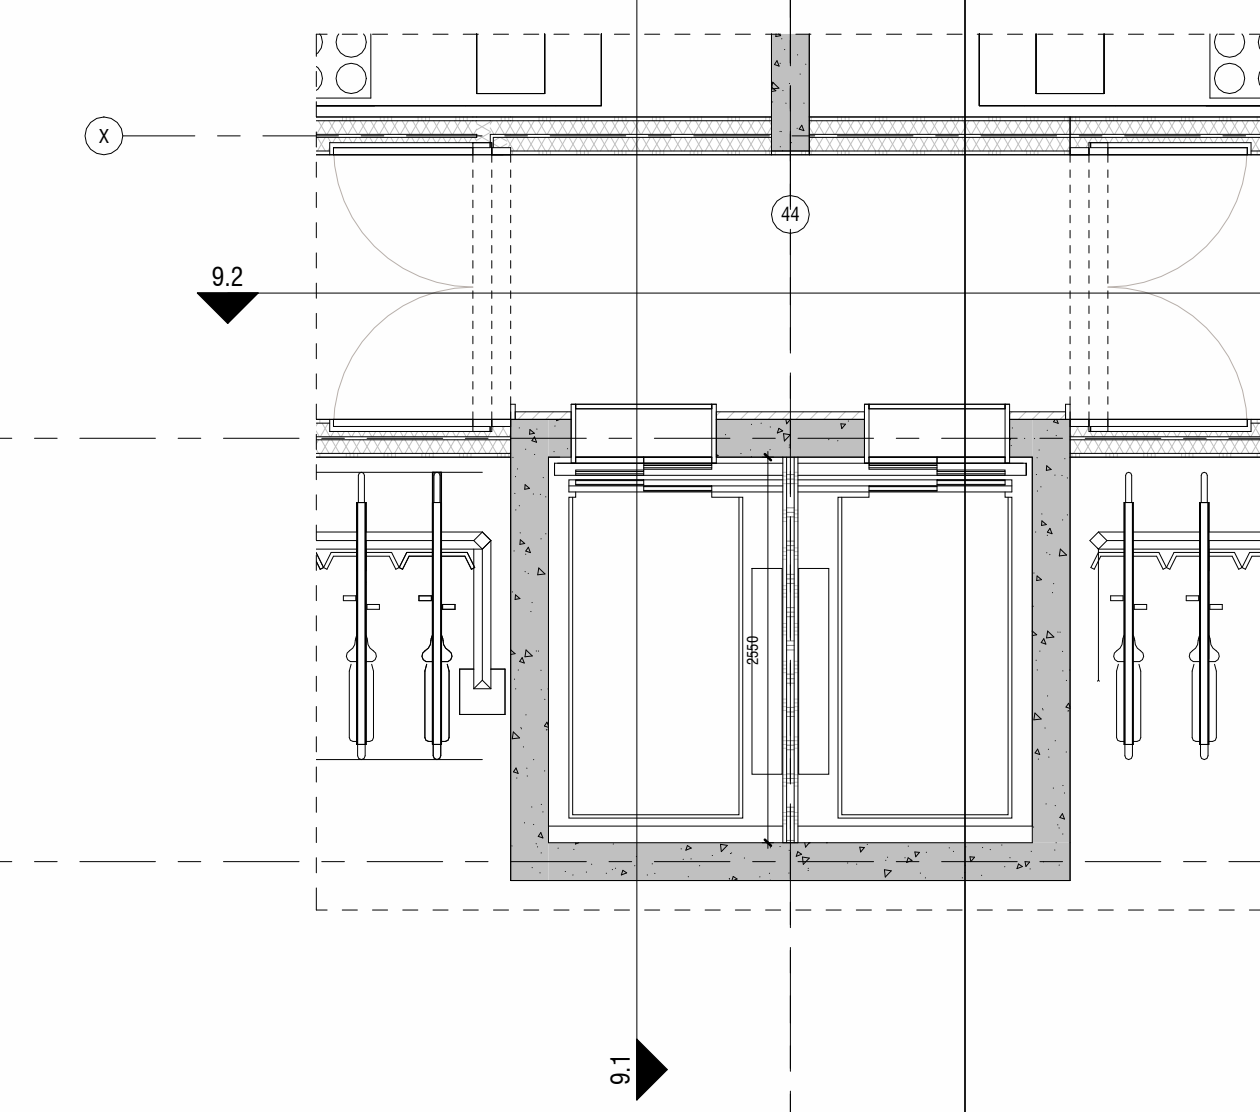

3 begane grond stijnpunt liften
1 : 50

Maatstaf:
Alle maten in het werk controleren en eventueel in overleg
aanpassen aan bestaande bebouwing.



Project:
Schiehooven te Rotterdam

Opdrachtgever:
Diamant OG N BV

Ontwerper:
LIT

Datum:
26 november 2025


Datum gewijzigd:
A:
B:
C:
D:

Schaal:
1:50


Formaat:
A0

Gebruik:
Form: CV


Tekeningnummer:
N-05-FR-09

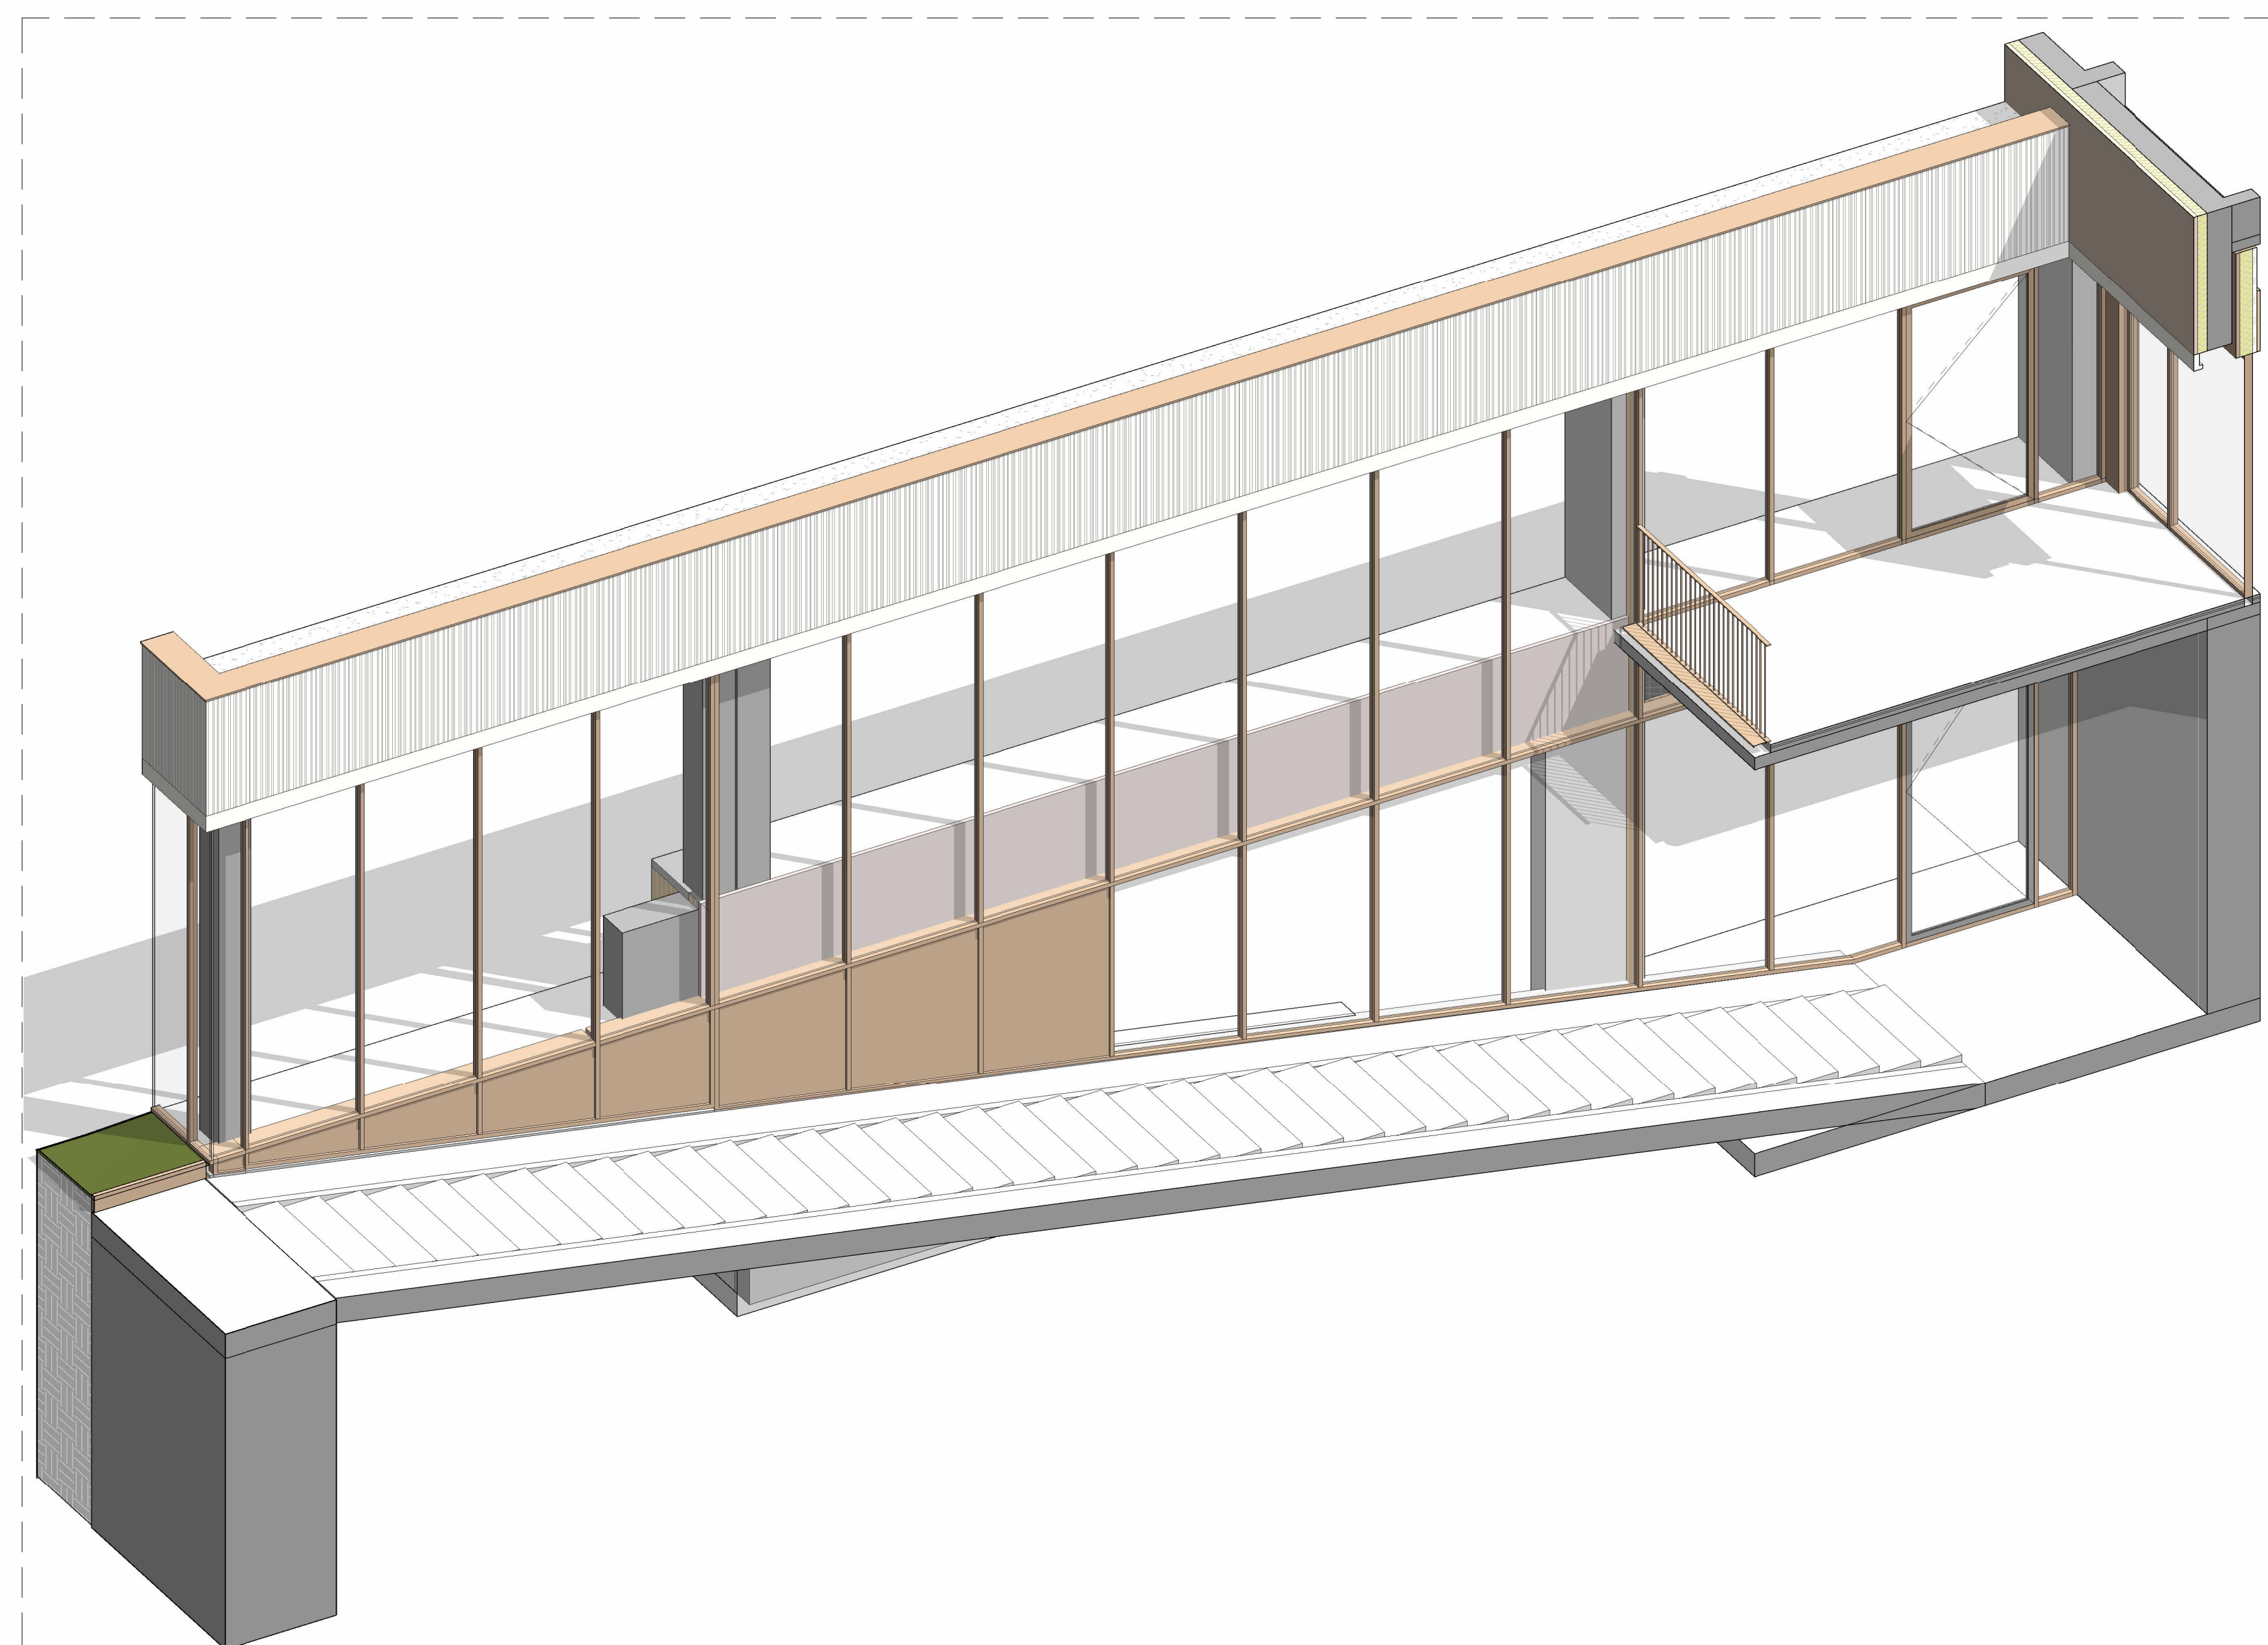


2 Axonometrie

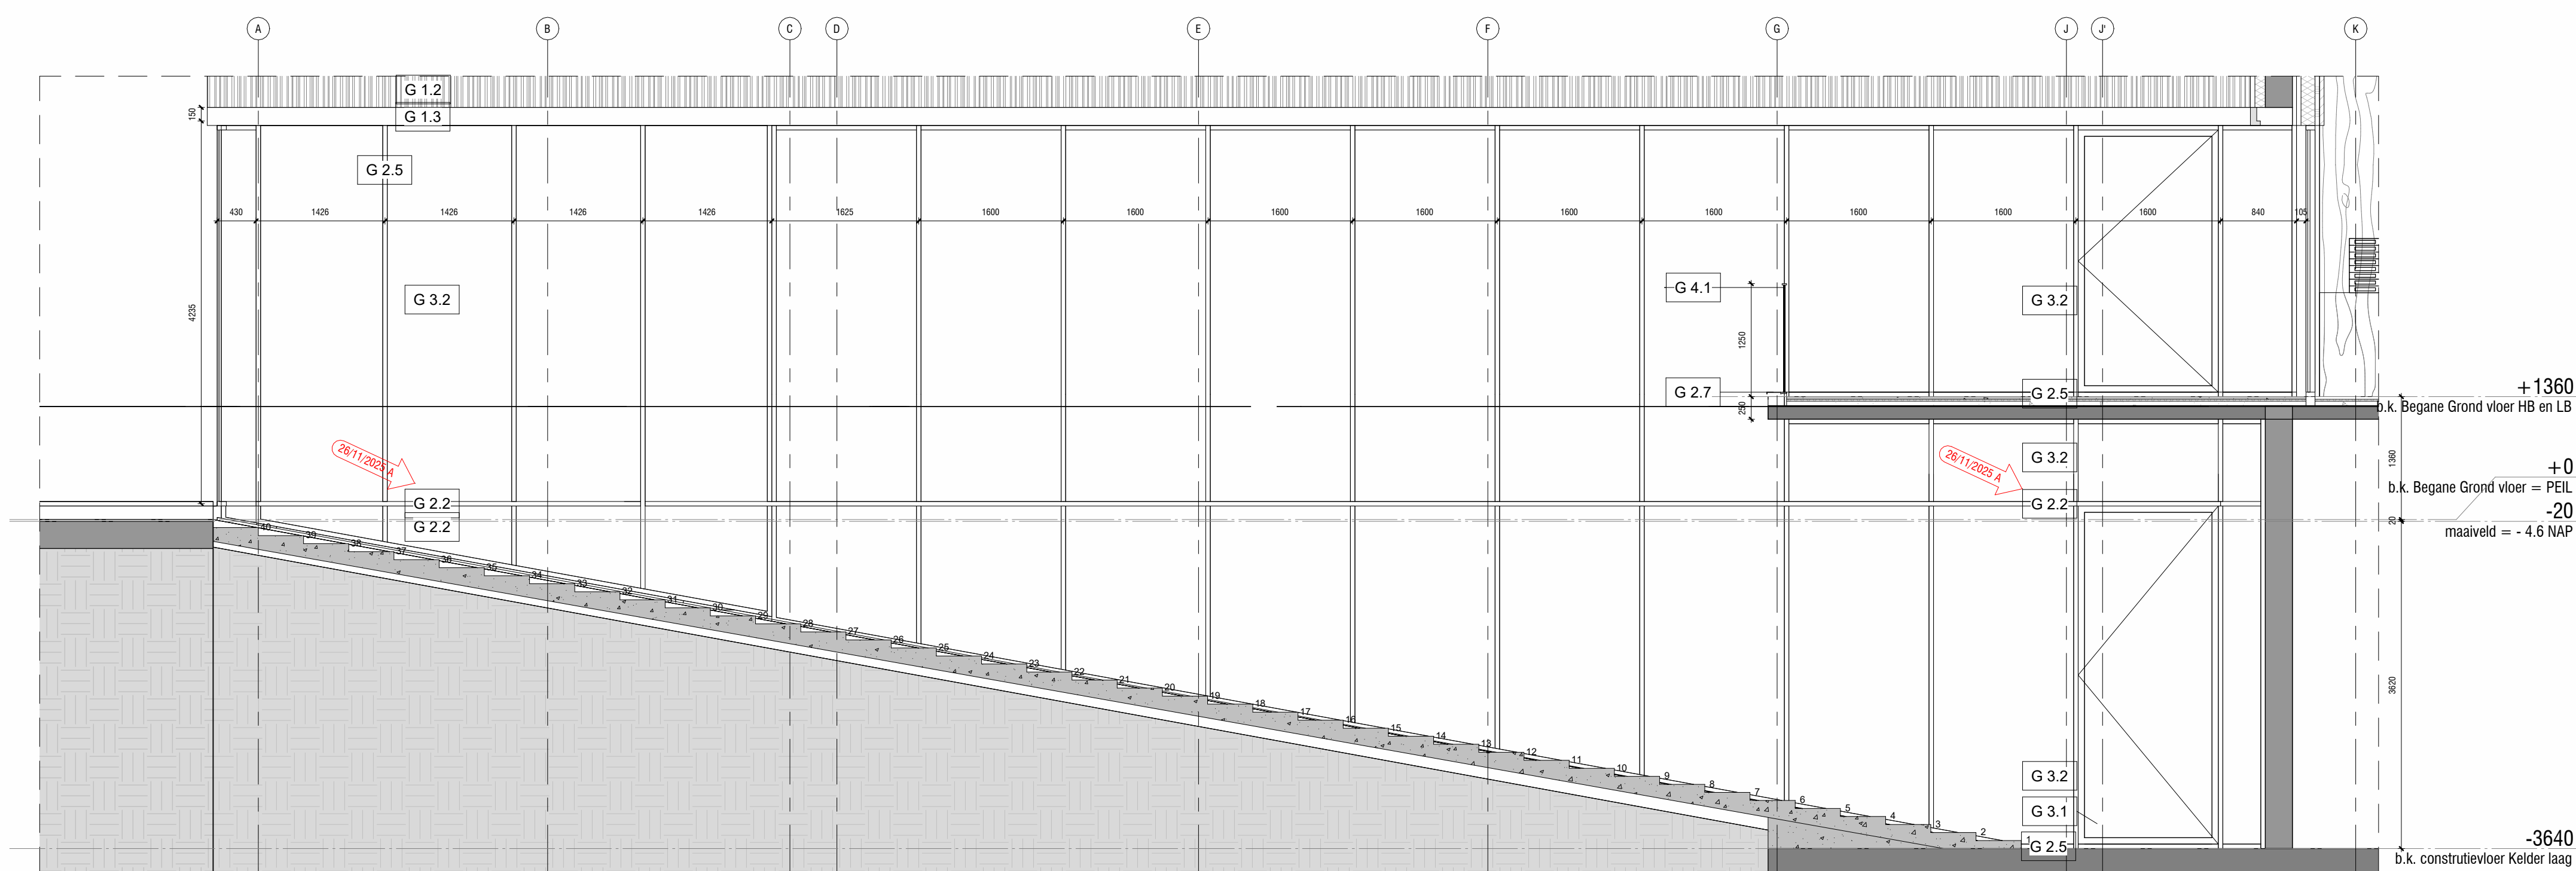


1 Gevelfragment 10.1
1:50

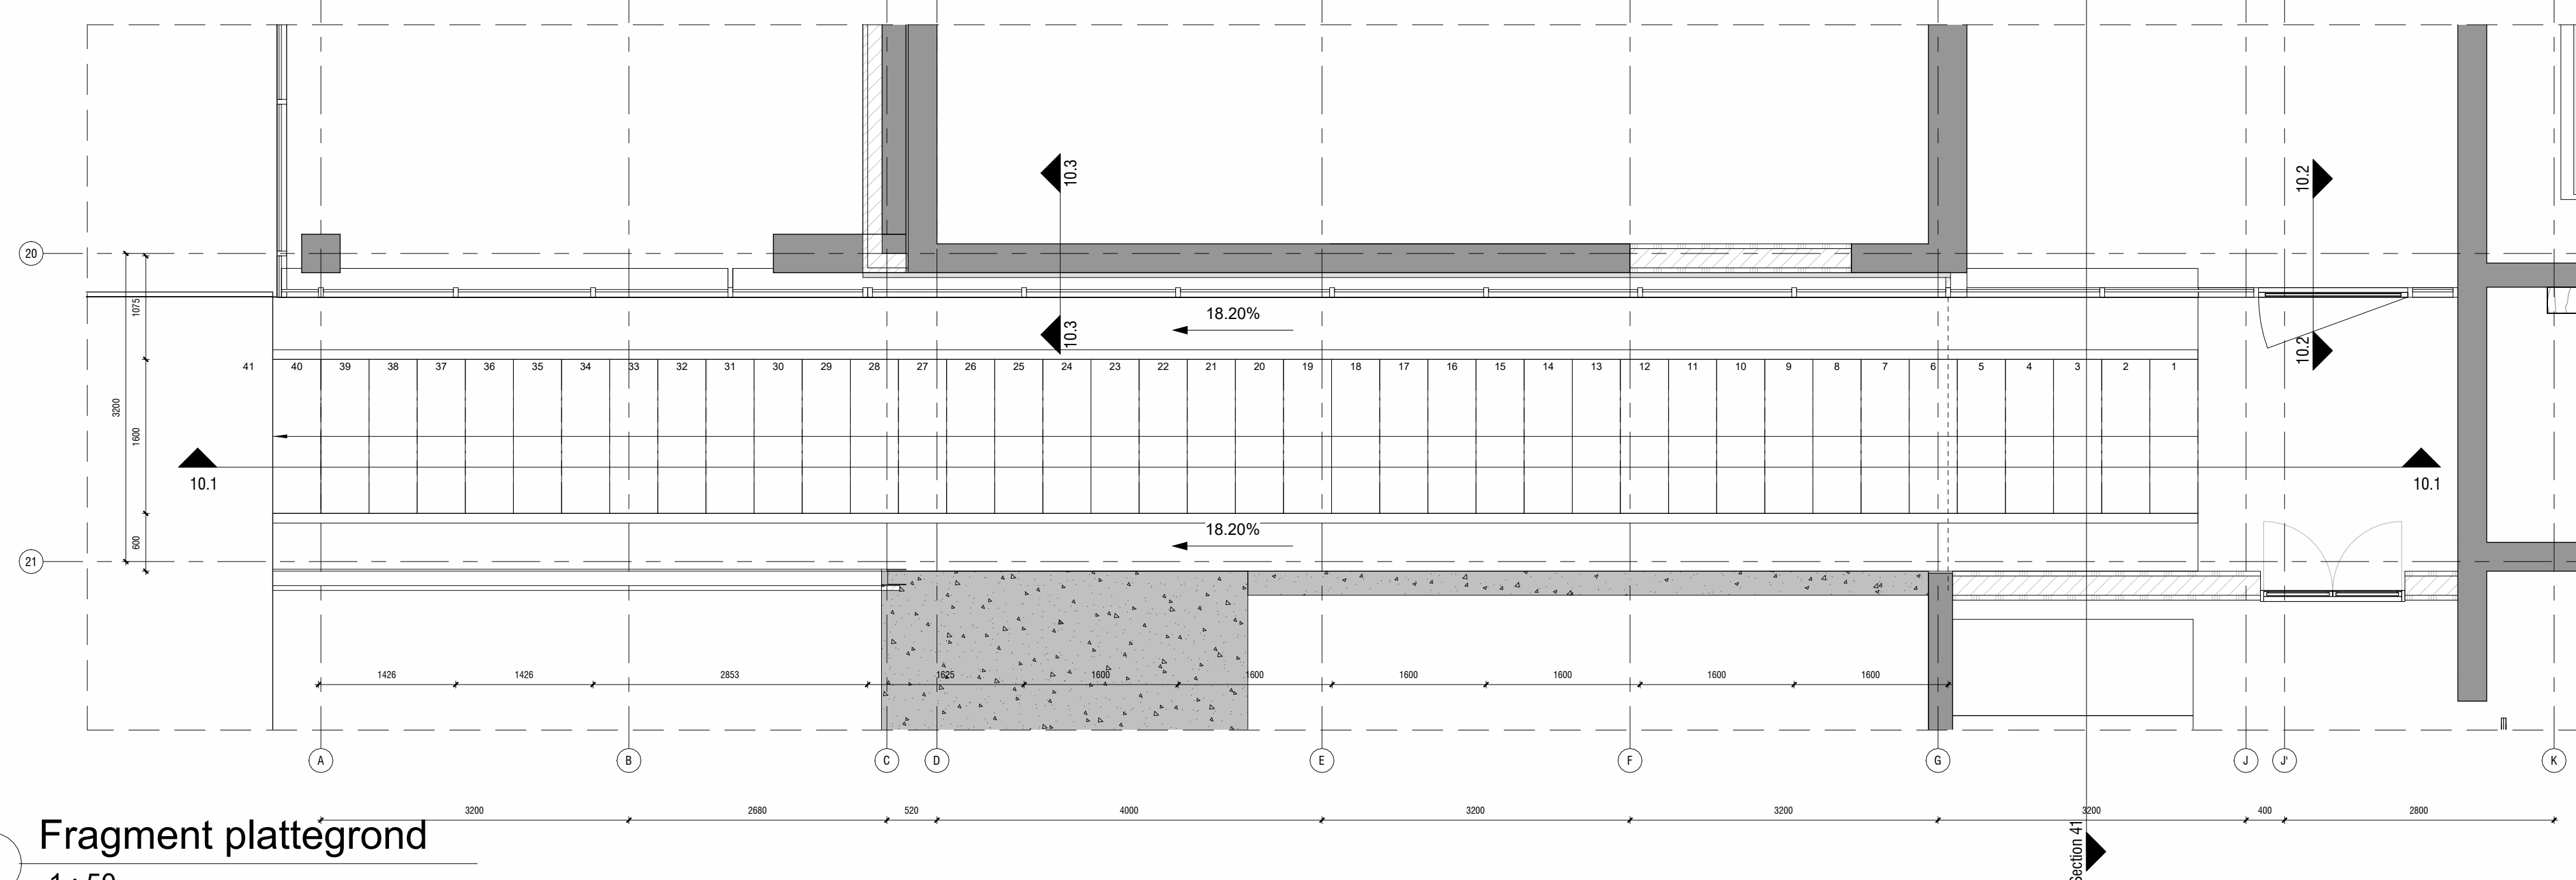

5 Fragment plattgrond
1:50

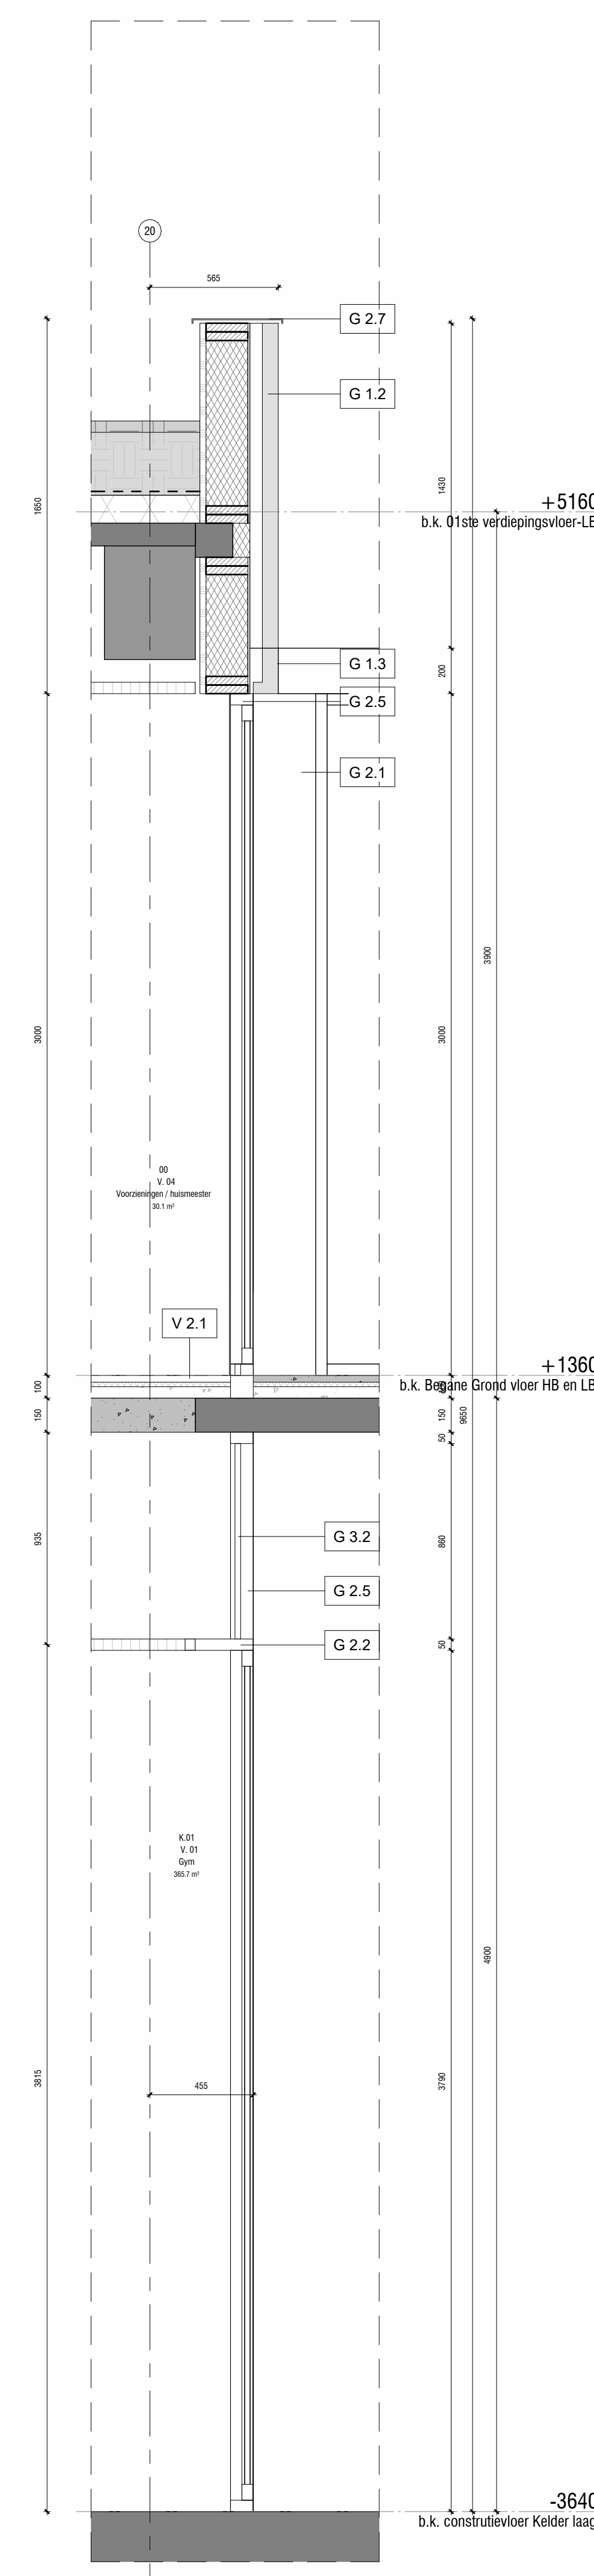

3 Doorsnede 10.2
1:20

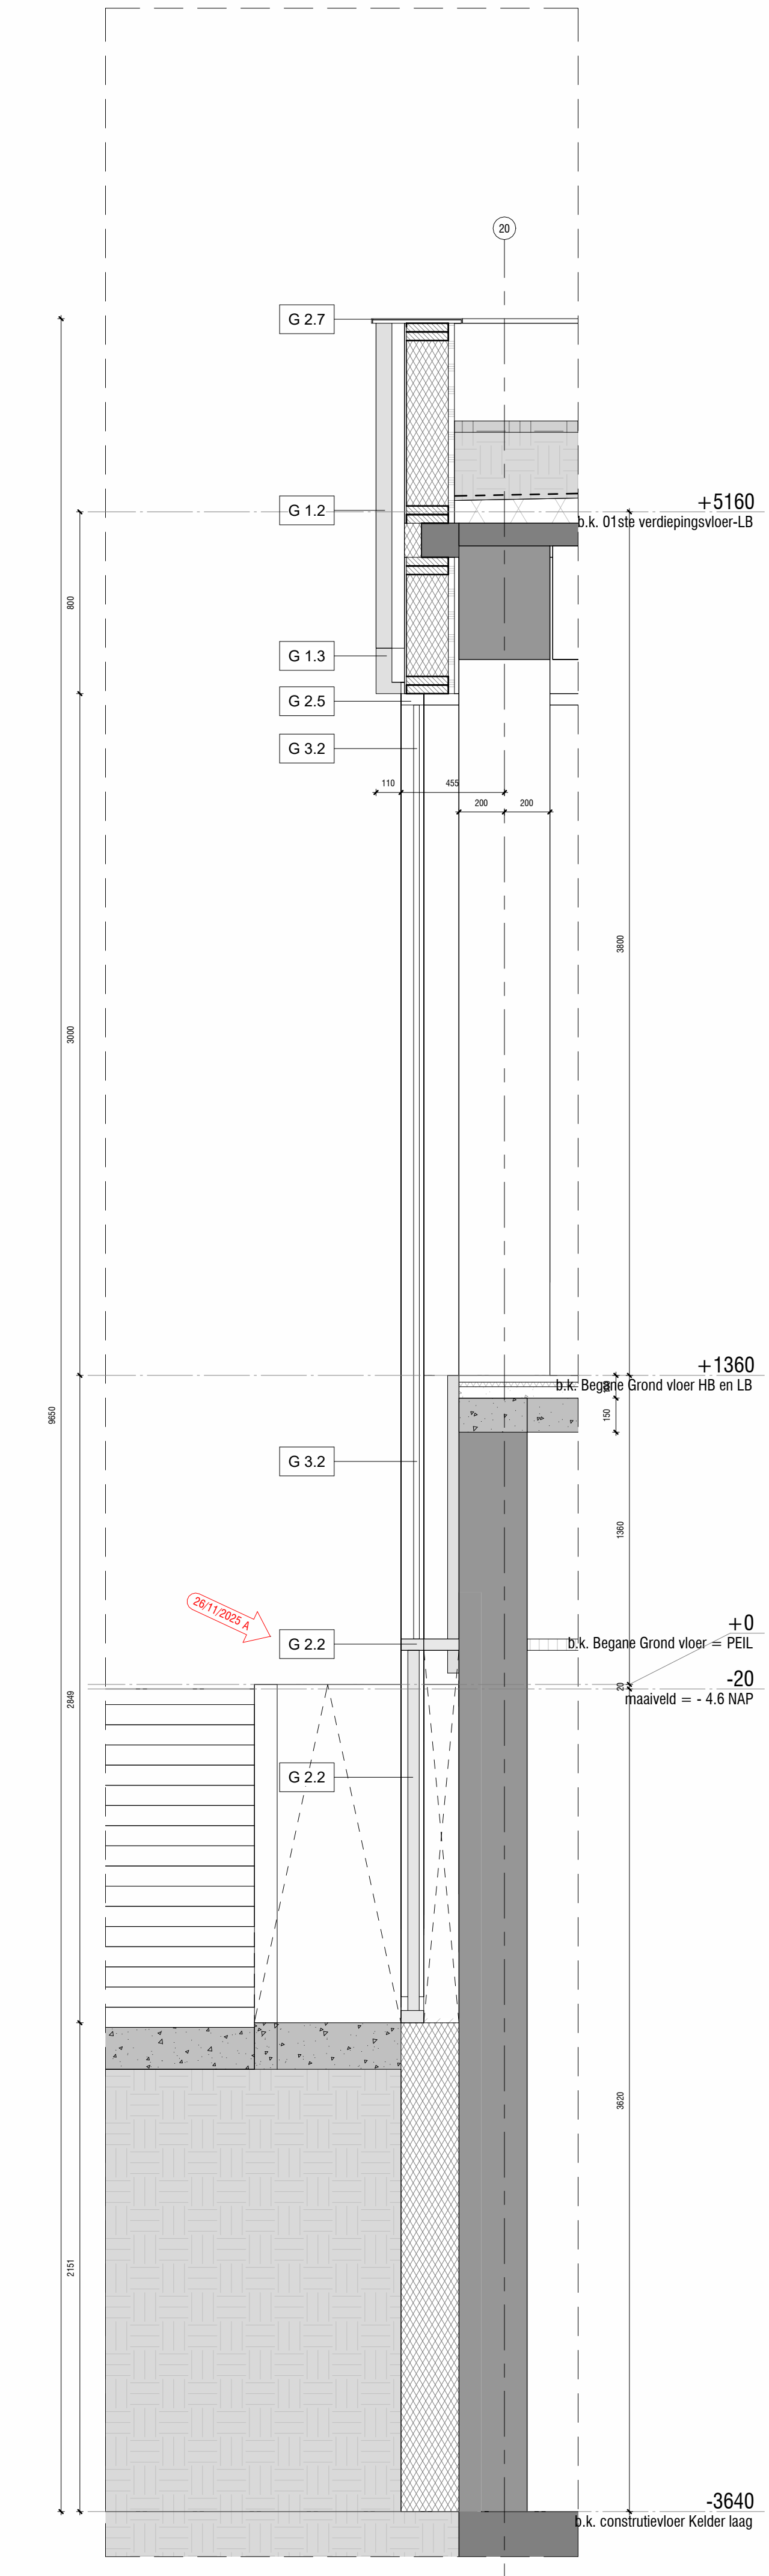

4 Doorsnede 10.3
1:20

Materiaal renvoor

- EXTERIEUR Gevel**
- G 1.1 Keramische geprofileerde gevelplaten - NB
- G 1.2 Keramische geprofileerde gevelplaten - A
- G 1.3 Keramische vlakke gevelplaten
- G 2.1 Aluminium gezette gevelbeplating
- G 2.2 Kunststof kozijnen
- G 2.3 Aluminium gevelbekledingsysteem met verticale voegen
- G 2.4 akoestisch plafondafwerking - NB
- G 2.5 aluminium plafondafwerking - A
- G 2.6 Aluminium plet
- G 2.7 Geperforeerde aluminium gevelpanelen
- G 2.8 Aluminium netwerk
- G 3.1 Glazen
- G 3.2 Vliesgevel
- G 4.1 Staal
- G 5.1 Simpele beplating type n.t.b.
- G 6.1 Vezelcementoort gevelplaat
- V 1.1 Albecht hout vloerwerk
- V 1.2 Vezelcementoort vloerwerk
- INTERIEUR Plafondafwerking**
- P 1.1 Aluminium roosterplafond
- INTERIEUR Vloerwerk**
- V 2.1 Gietvloer
- INTERIEUR Wandafwerking**
- W 1.1 Eikenhout wandpanelen
- W 2.1 Terrazzo wandafwerking
- LANDSCHAP**
- L 1.1 Staal gealvaniseerd
- L 2.1 Grind

AVB
James Wattstraat 60h
1017 DM Amsterdam
T: 020 6403396
G: info@avb.nl
www.avb.amsterdam

Project
Schiehooven te Rotterdam

Opdrachtgever:
Diamant OG N BV

Opdracht:
Entree fietsenstalling

Datum:
26 november 2025

Datum gewijzigd:
A:
B:
C:
D:

Schaal:
1:50 - 1:20

Formaat:
A0

Gebruik:
OV

Tekeningnummer:
N-05-FR-10