

Noordgevel

Maatvoering:
Alle maten in het werk controleren en eventueel in overleg aanpassen aan bestaande bebouwing.

AVB
James Wattstraat 60h
1097 DM Amsterdam
T: 020-6403306
E: info@avbmail.nl
www.avb.amsterdam

Project:
Schiehoven te Rotterdam

Oprachtgever:
Diamant OG IV BV

Onderwerp:
Fragment Gevel BG woningen

Datum:
17 maart 2026

Datum gewijzigd:


A:
B:
C:
D:

Schaal:
1:50

Formaat:
A1

Getekend: Fase:
OV

Tekeningnummer:
N-04-GE-BG-N

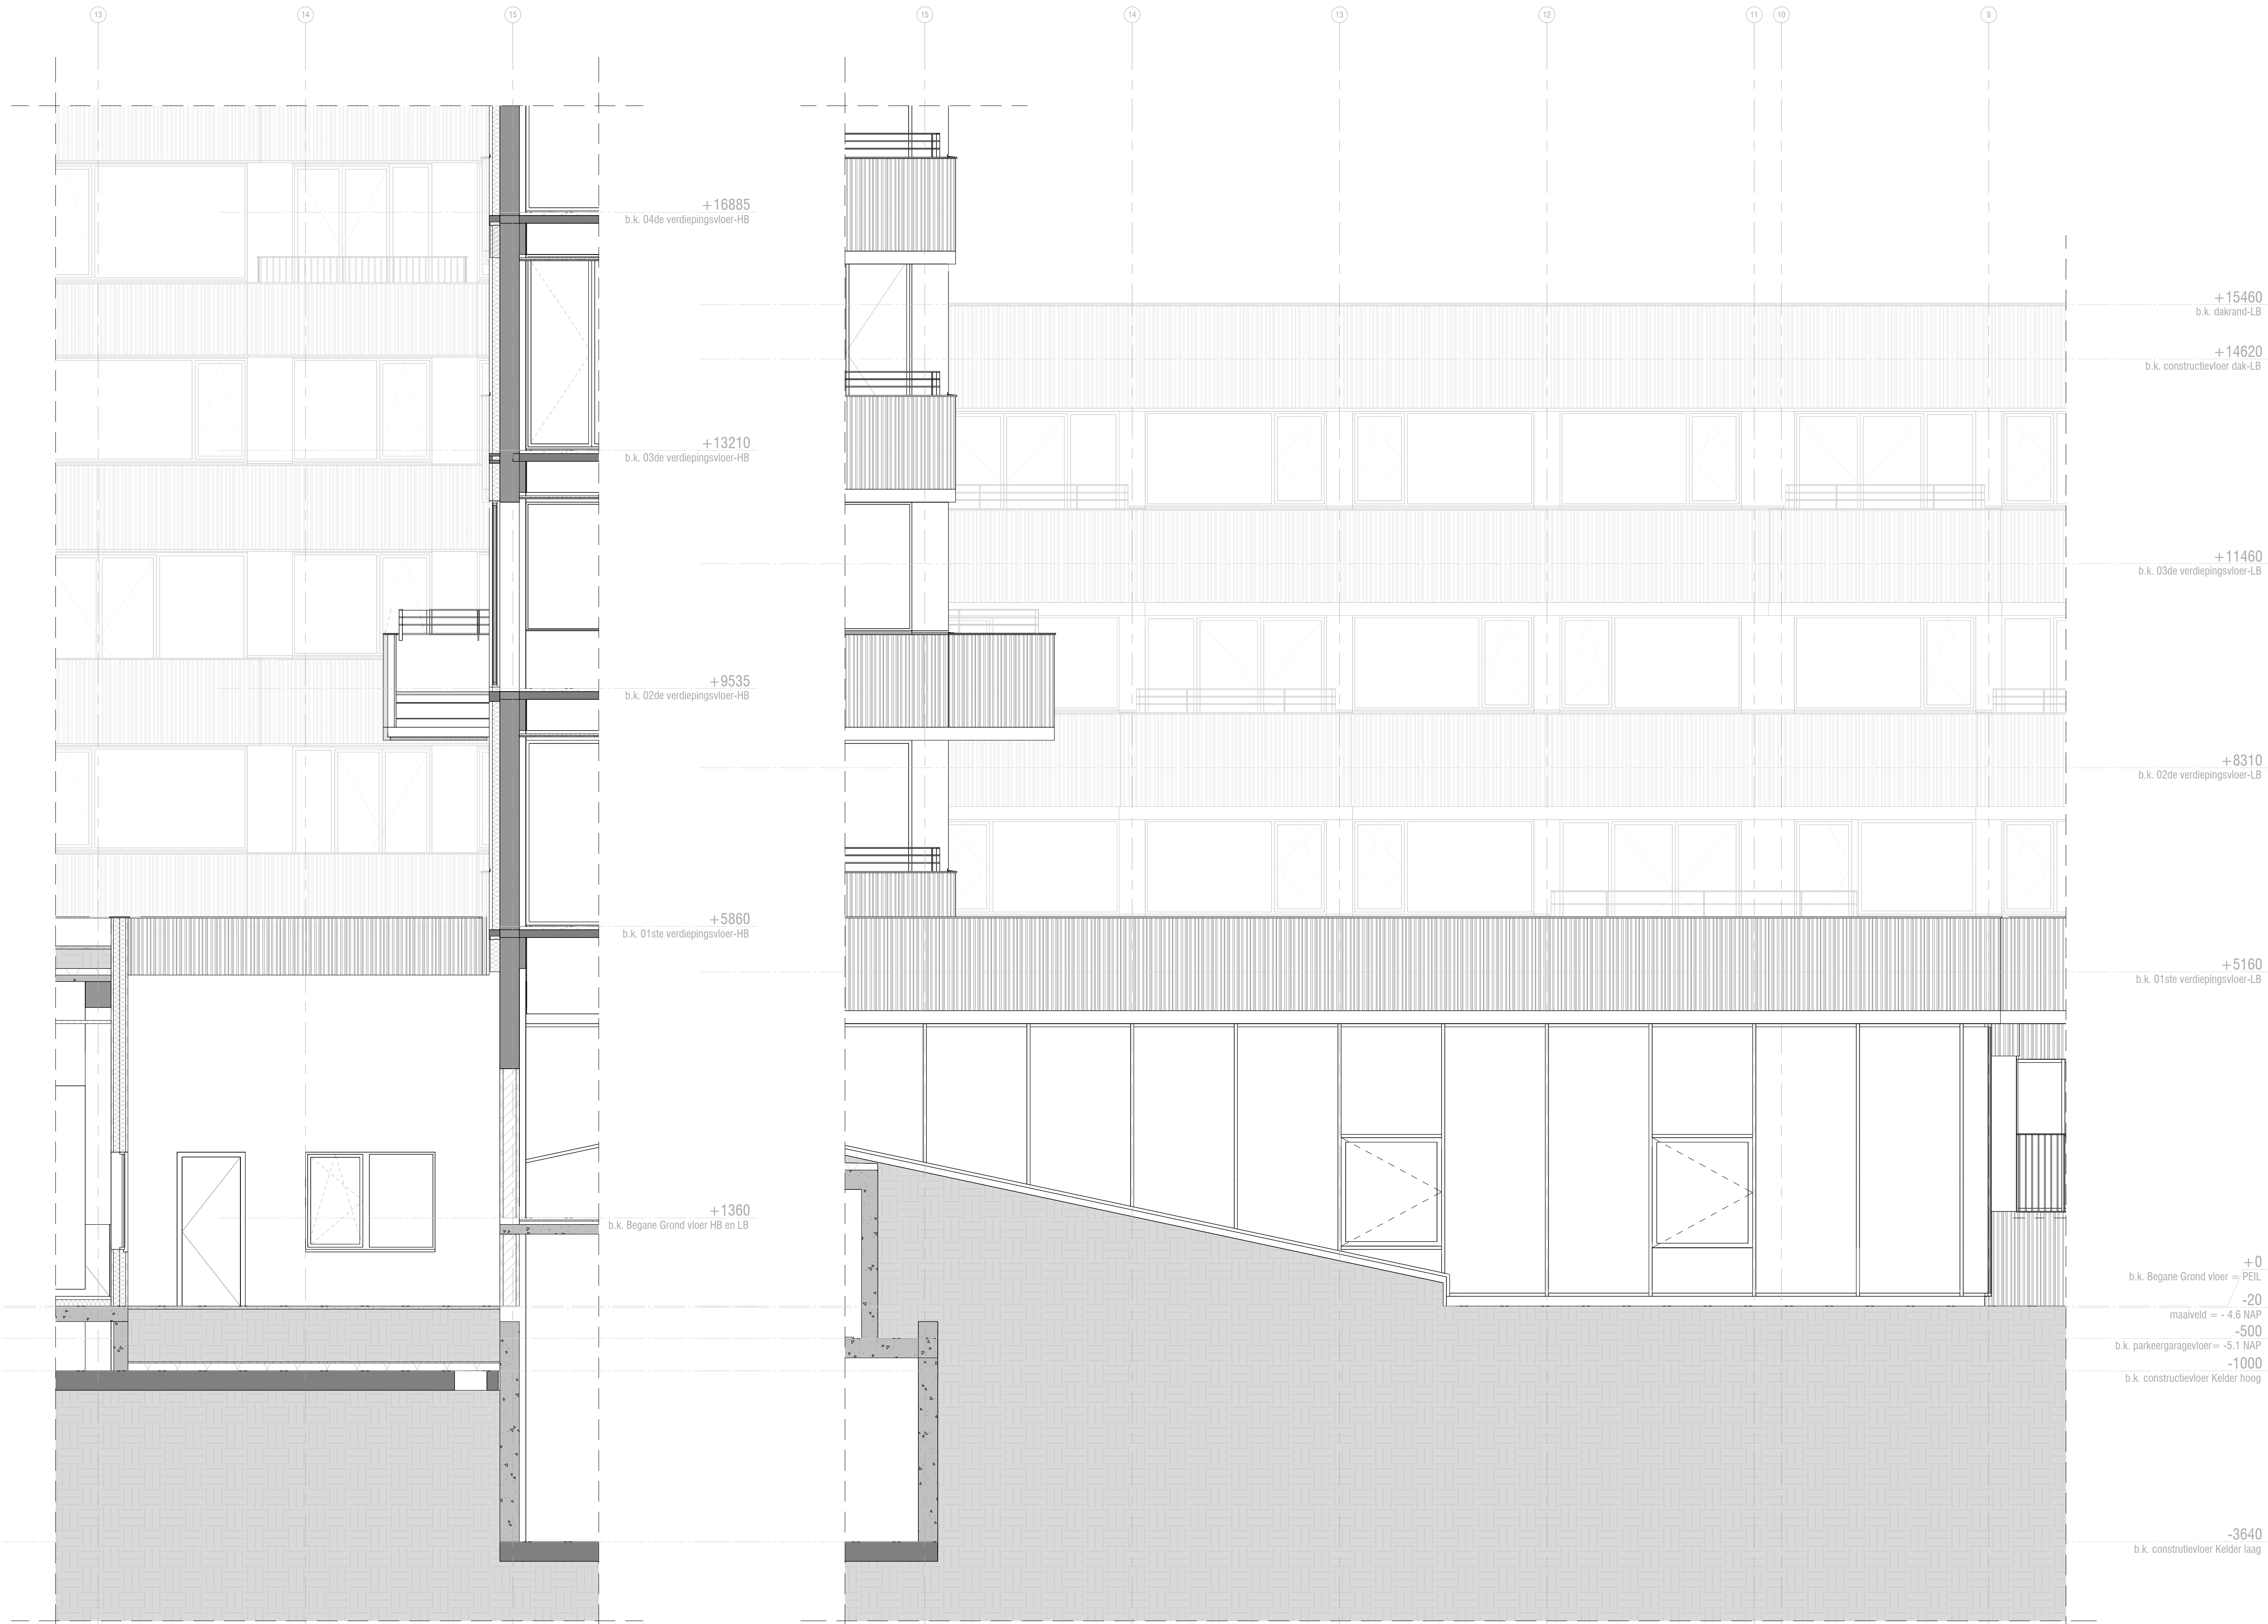

Oostgevel

Westgevel

Maatvoering:
 Alle maten in het werk controleren en eventueel in overleg
 aanpassen aan bestaande bebouwing.

AVB
 James Wattstraat 60h
 1097 DM Amsterdam
 T: 020-6403306
 E: info@avbmail.nl
 www.avb.amsterdam

Project:
 Schiehoven te Rotterdam

Opdrachtgever:
 Diamant OG IV BV


Onderwerp:
 Fragment Gevel BG woningen


Datum:
 17 maart 2026

Datum gewijzigd:
 A:
 B:
 C:
 D:

Schaal:
 1:50

Formaat:
 A1

Getekend:  Fase: OV Tekeningnummer: N-04-GE-BG-O-W

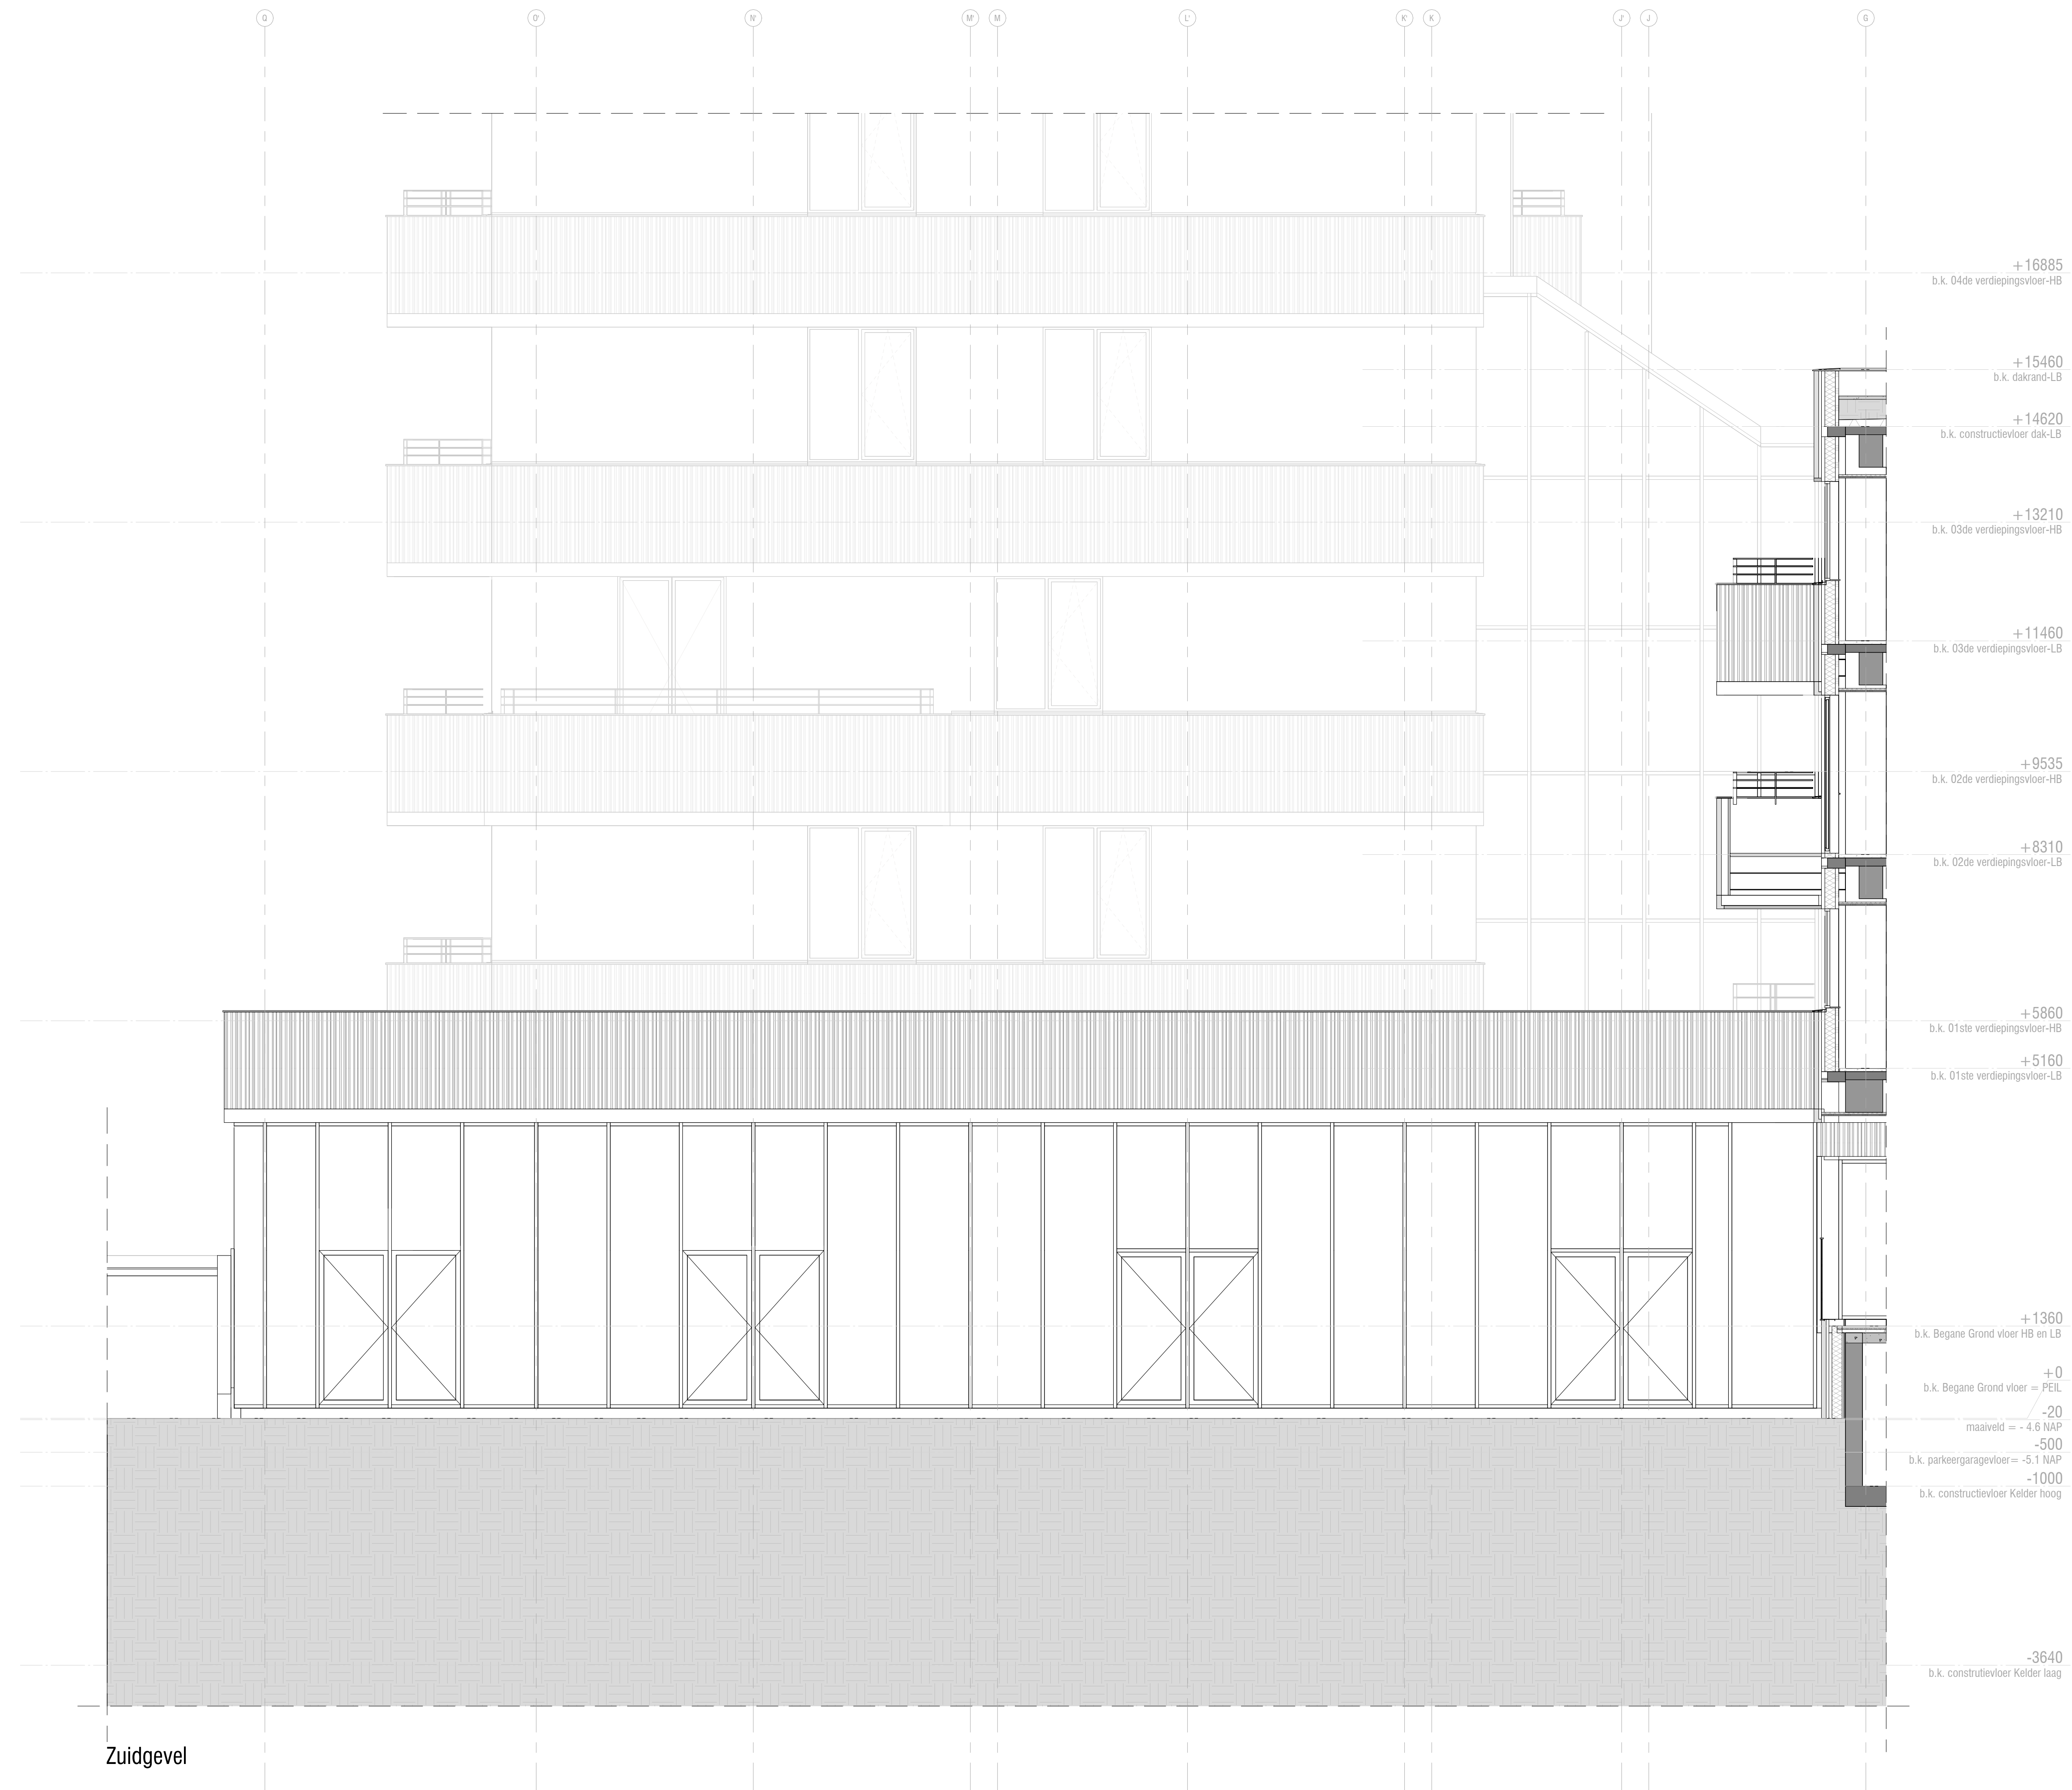

Zuidgevel

Maatvoering:
 Alle maten in het werk controleren en eventueel in overleg
 aanpassen aan bestaande bebouwing.

AVB
 James Wattstraat 60h
 1097 DM Amsterdam
 T: 020-6403306
 E: info@avbmail.nl
 www.avb.amsterdam

Project:
 Schiehooven te Rotterdam

Opdrachtgever:
 Diamant OG IV BV


Onderwerp:
 Fragment Gevel BG woningen

Datum:
 17 maart 2026

Datum gewijzigd:
 A:
 B:
 C:
 D:

Schaal:
 1:50

Formaat:
 A1

Getekend:  Fase:
 OV

Tekeningnummer:
N-04-GE-BG-Z