
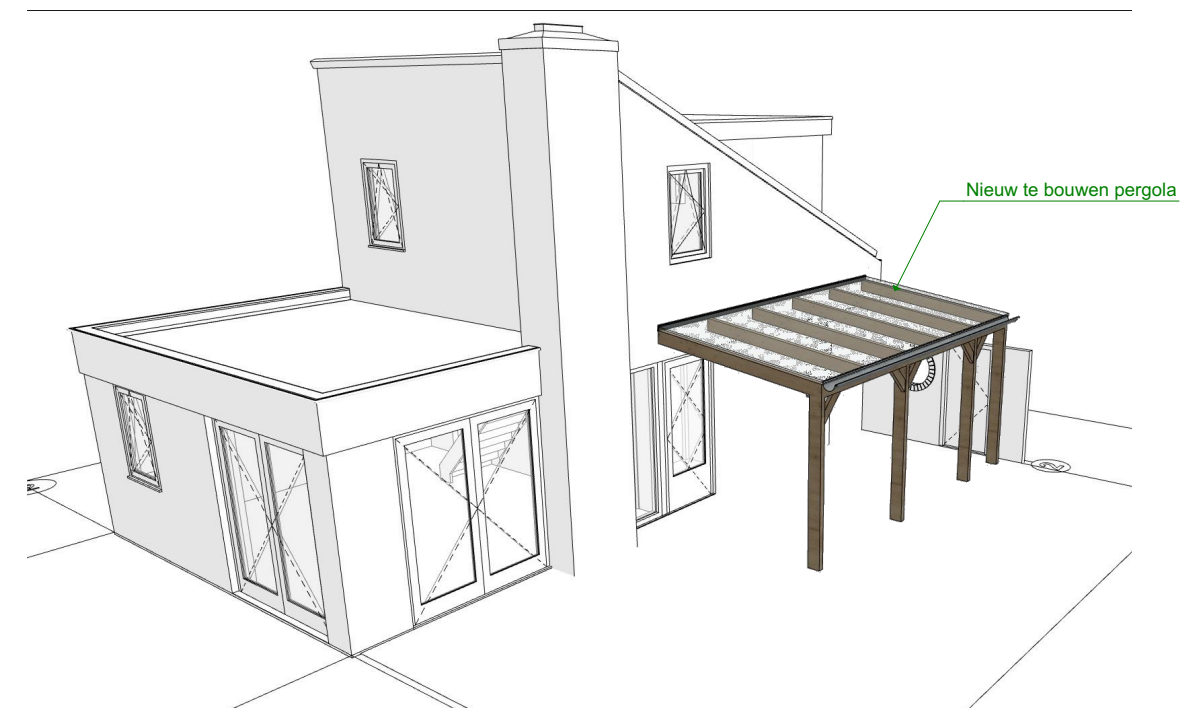
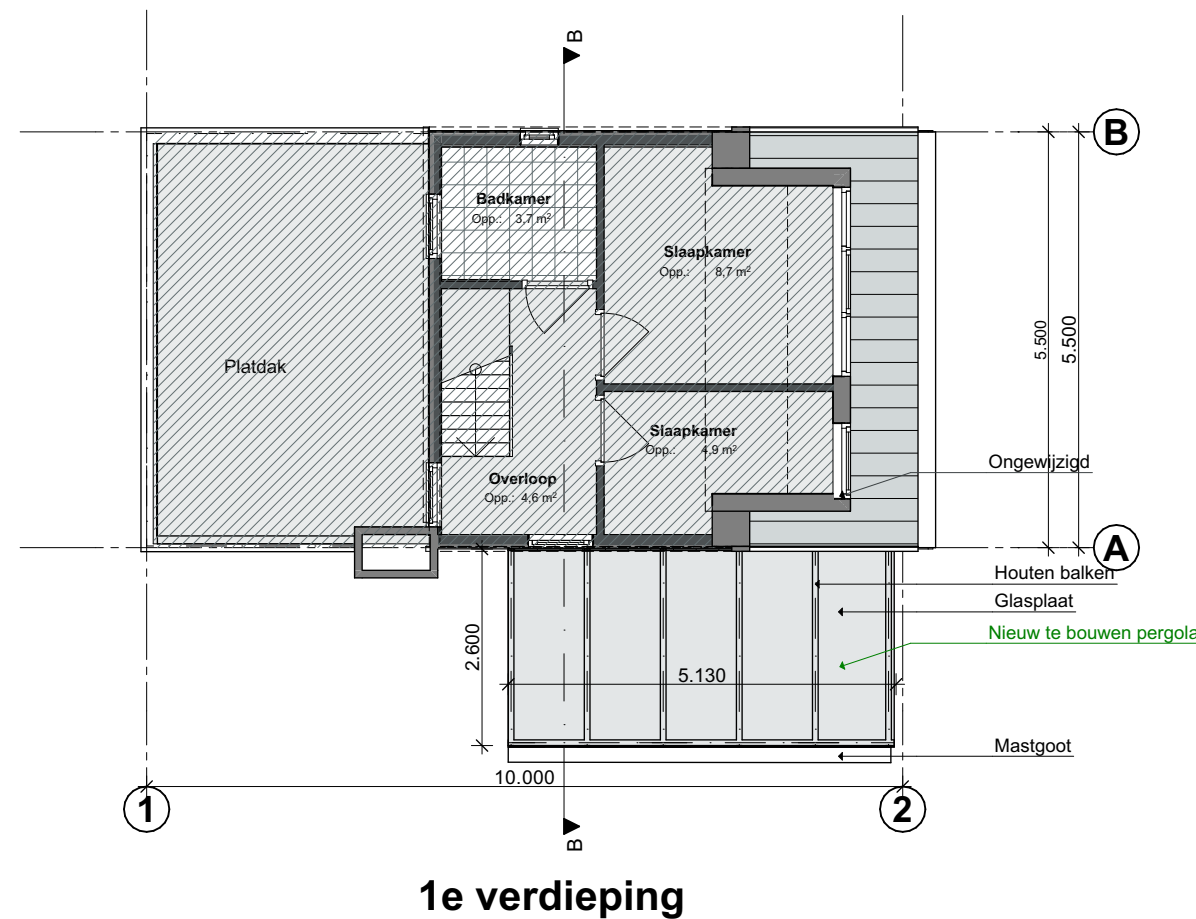
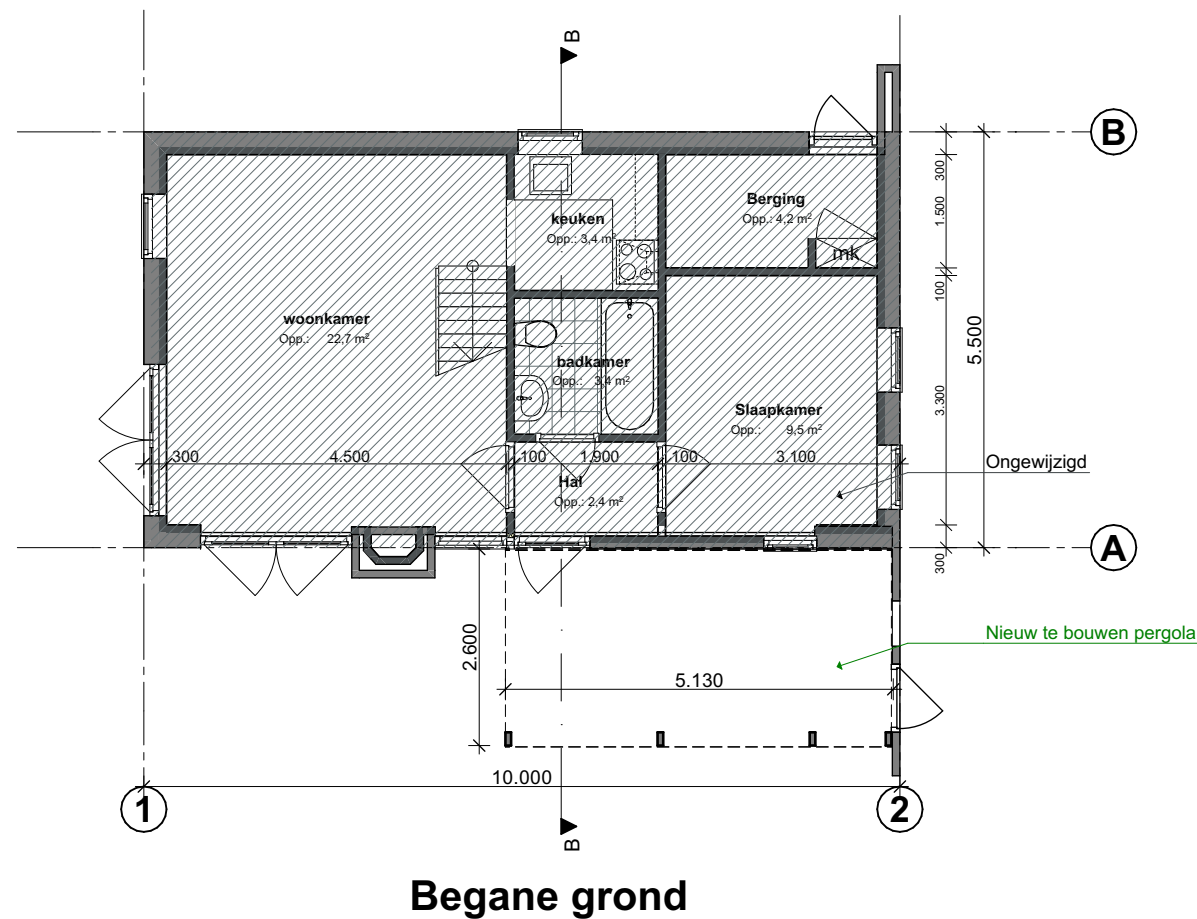
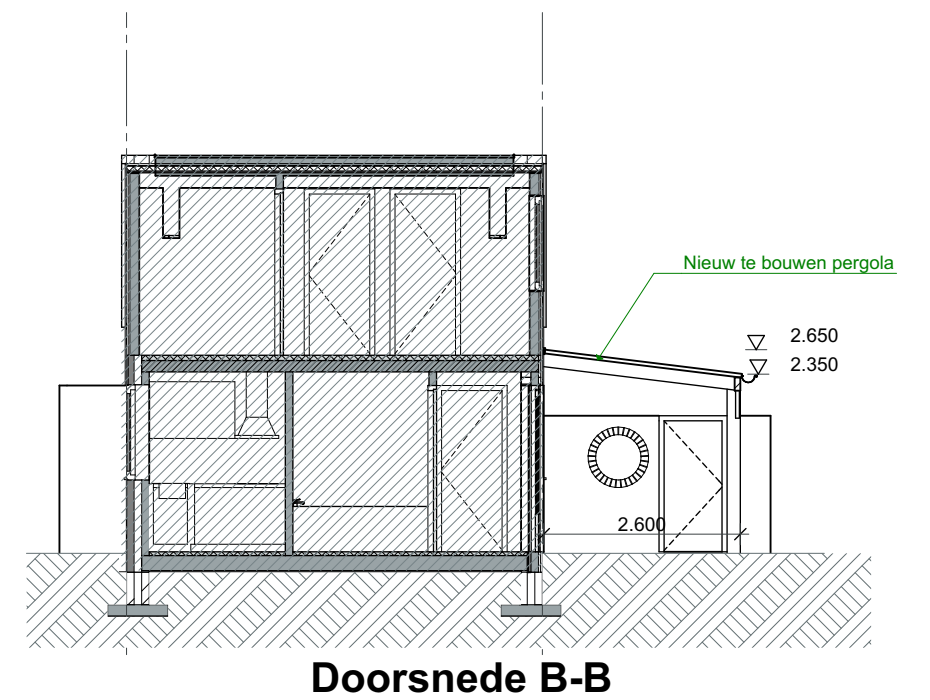


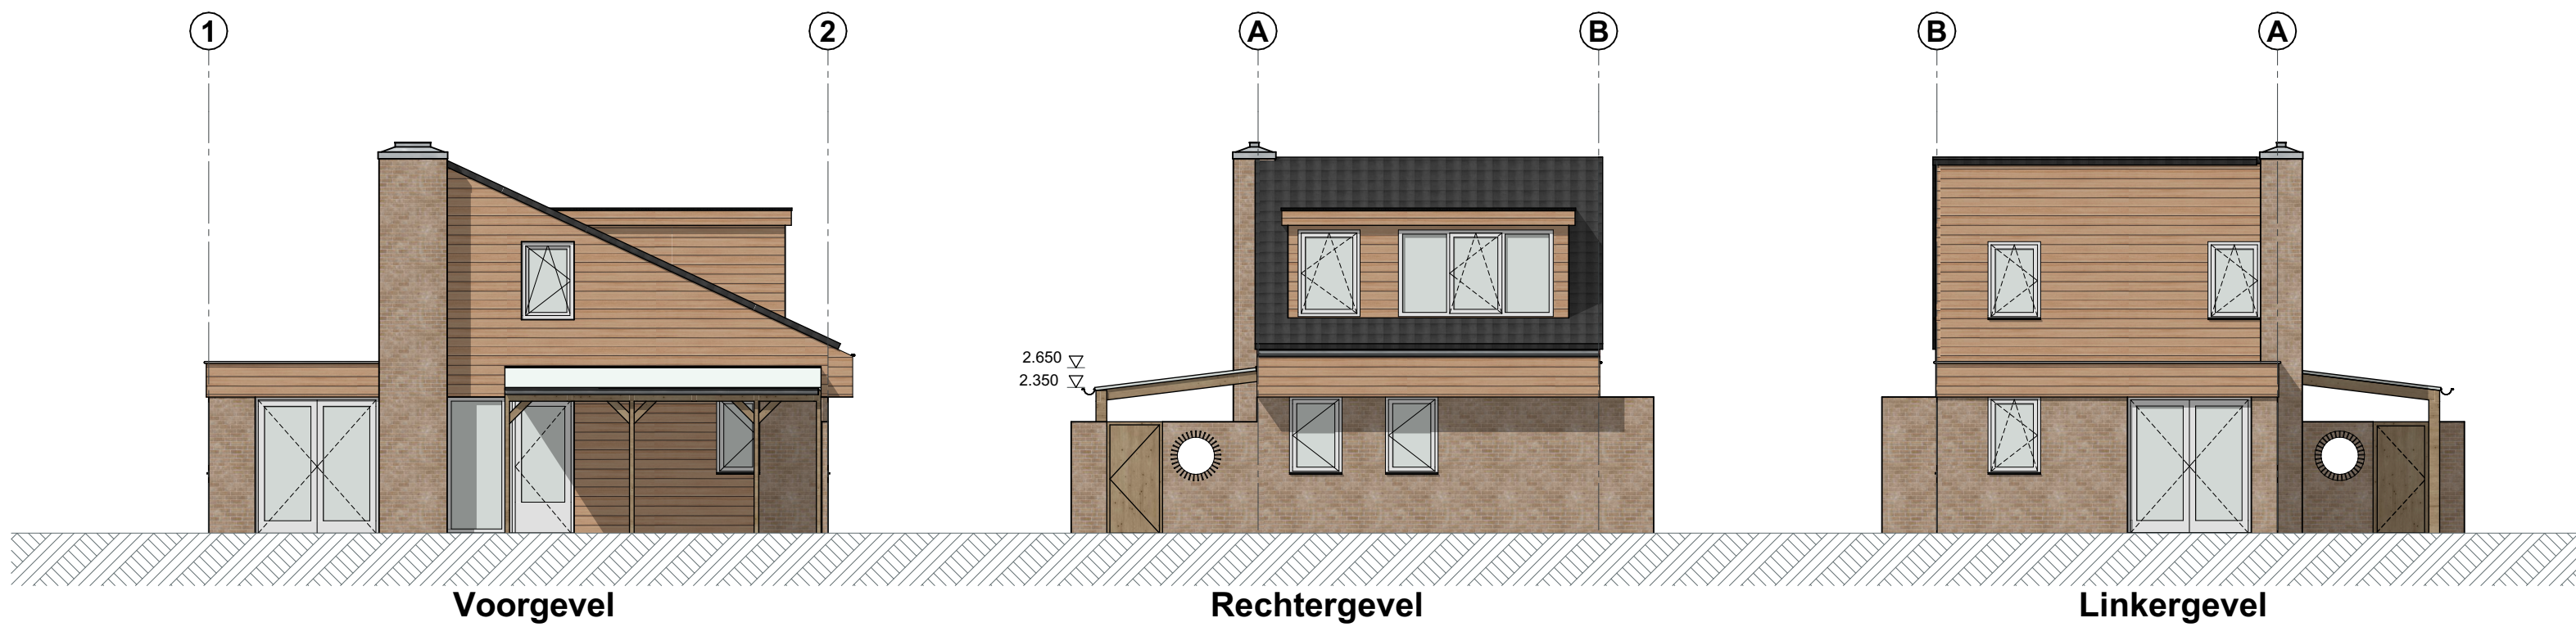

Bebouwd oppervlak	Bestaand	Gewijzigd
GO	55,0m ²	68,4m ²
VG	ongewijzigd	
Inhoud	ongewijzigd	
	245 m ³	280 m ³

Onderdeel	Materiaal	Kleur
Constructie	Hout	Naturel
Dak	Glas	Transparant

Situatie
Schaal 1:500
Gemeente Texel
Gedeelte De Cocksdorp
Sektie A
nummer 4716

Gemeente Texel .txl

Behoort bij besluit van
Burgemeester en Wethouders van Texel,
zaaknummer: 3760821
kenmerk document: Bijlage 1/2
namens de burgemeester en wethouders van Texel,
de heer R. Westbroek
afdelingsmanager Beleid & Vergunningen

Architectenburo
VEEGER

Project:	Nieuw te plaatsen pergola			Opdrachtgever:			Werk:
	Aan de Roggeslootweg 219						2591
Onderdeel:	Ontwerp - totaal			Datum	Getekend	Schaal	Tekening:
	Voorgevel, Rechtergevel, Linkergevel, Begane grond, 1e verdieping, Doorsnede B-B, Situatie			28-04-2026	gb	1:100, 1:500	
						Formaat A2	20
www.veegertexel.nl				Kogerstraat 43			
info@veegertexel.nl				1791EP Den Burg			
0222-314037				Kvk 57351570			