



Legenda

Gebouwen

A woning/prive gebruik
B berging/werkplaats/garage
C opslagruimte/berging/kachelruimte
D stal 400 st. vleeskalveren HA. 3.100
E stal 915 st. vleeskalveren HA. 3.100 + LW 2.4
F stal 696 st. vleeskalveren HA. 3.100 + LW 2.4

Renvooi aan- en afvoerbewegingen

- | | |
|--------|------------------------------|
| * A-01 | aan- en afvoer vleeskalveren |
| ● A-02 | afvoer drijfmest |
| × A-03 | toelevering veevoer |

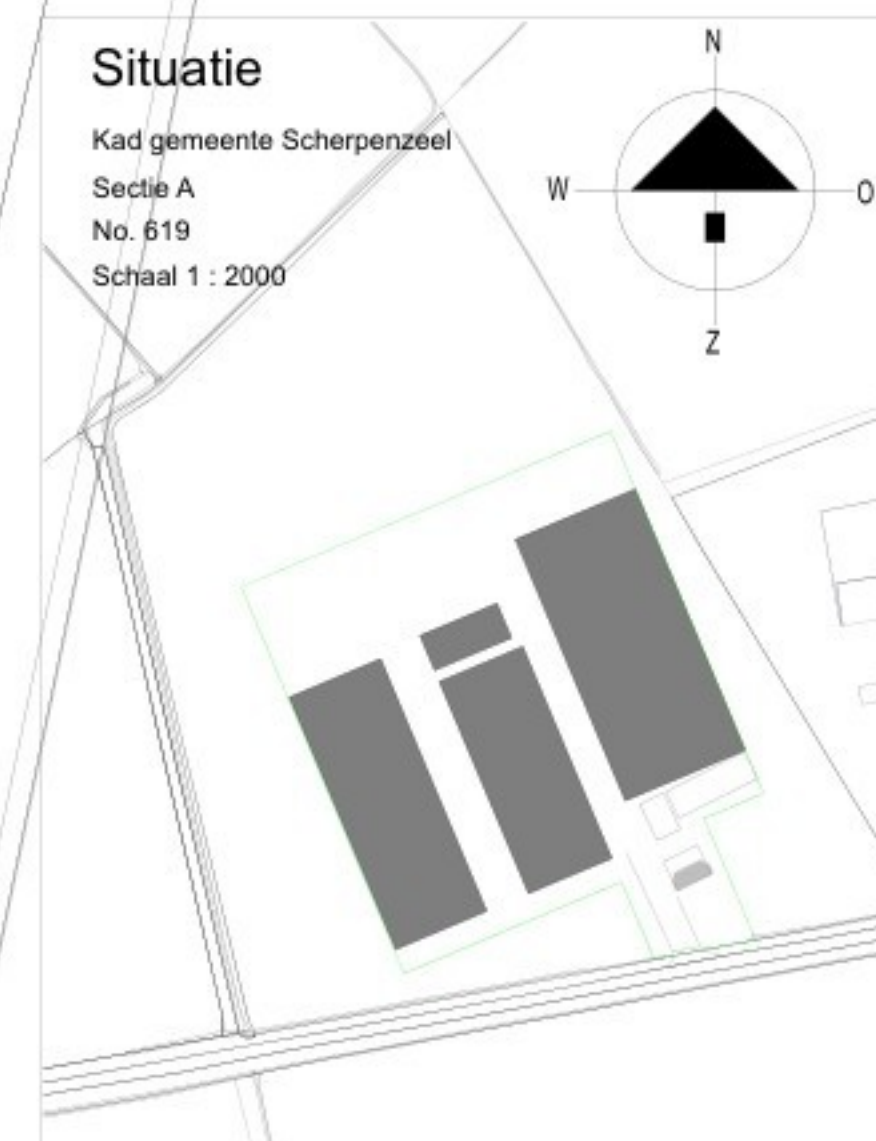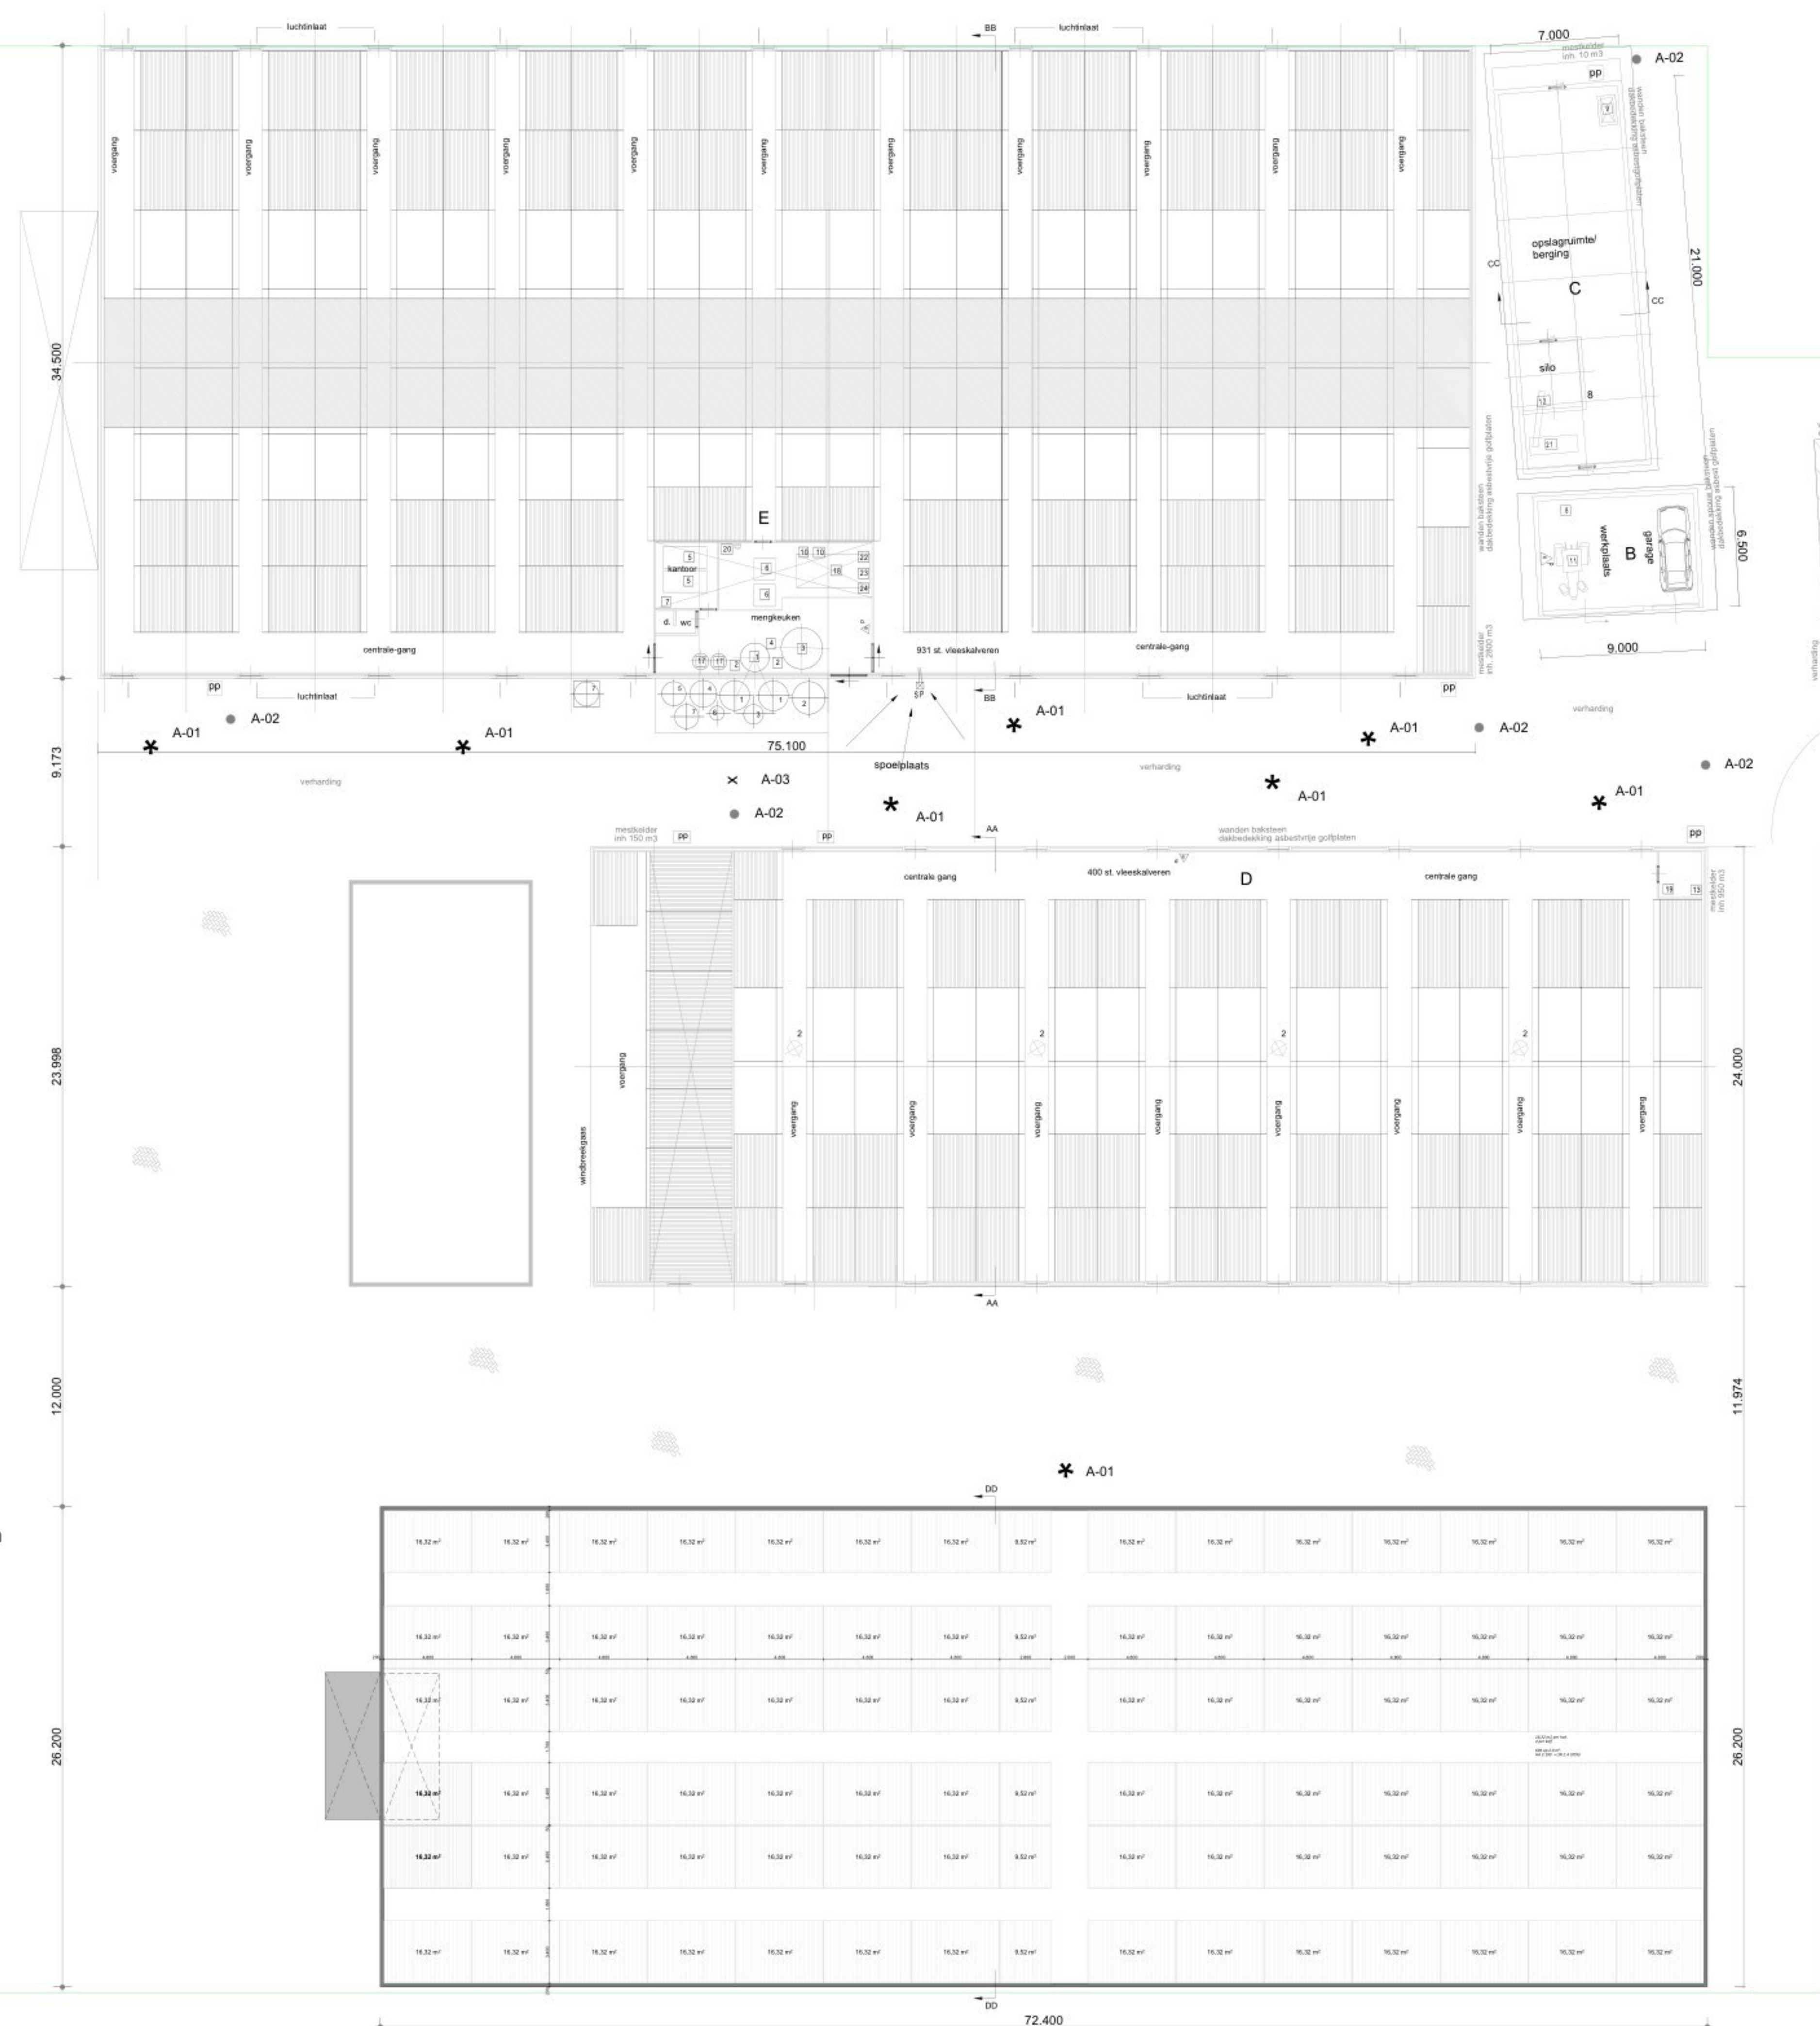

PROJECT:
Omgevingsvergunning onderdeel milieu

OPDRACHTGEVER:
Mts. J.G. en A. van de Vliert
Kolfsooterdijk 14
3925 NC SCHERPENZEEL

LOCATIE: Kolfsooterdijk 14 te Scherpenzeel

ONDERDEEL:
Bedrijfsplattegrond
Maten voor uitvoering in het werk te controleren

SCHAAI: 1:200
 GETEKEND: HR
 FORMAAT: A1
 DATUM: 01/08/2025
 WIJZIGING:

PROJECTNUMMER:
202507WM-HARN
Blad 1 van 1