
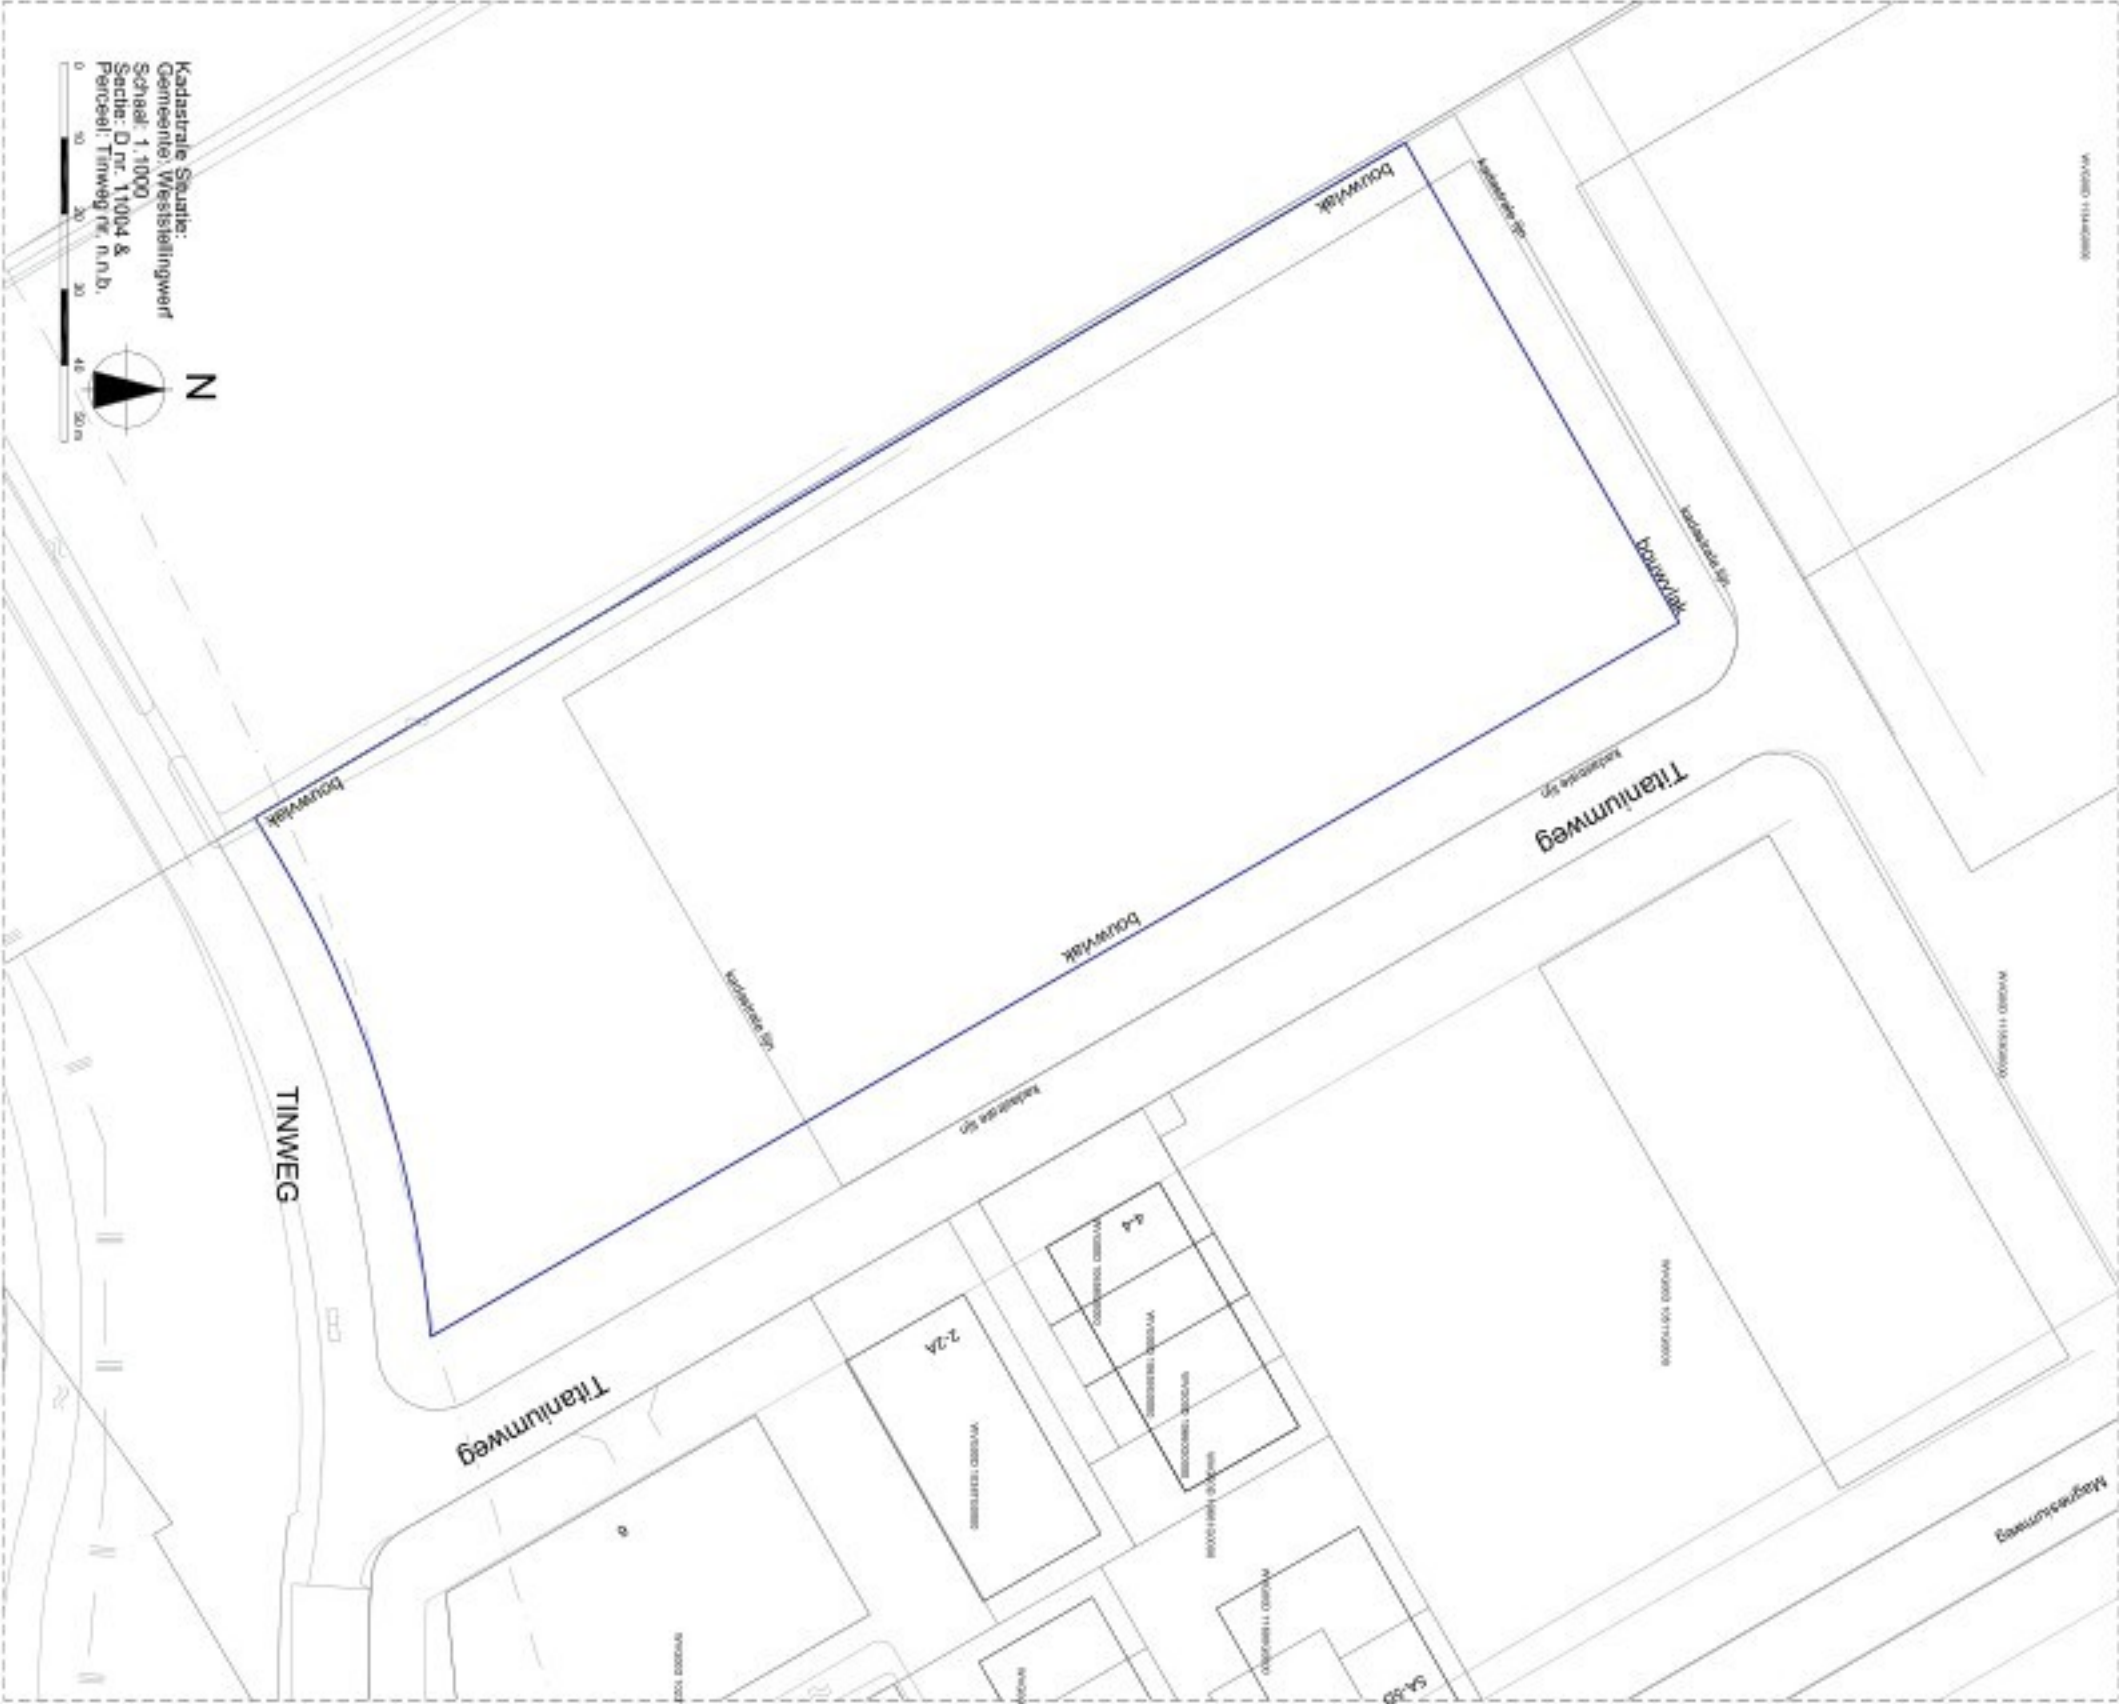


NIEUWBOW BEDRIJFSGEBOUW

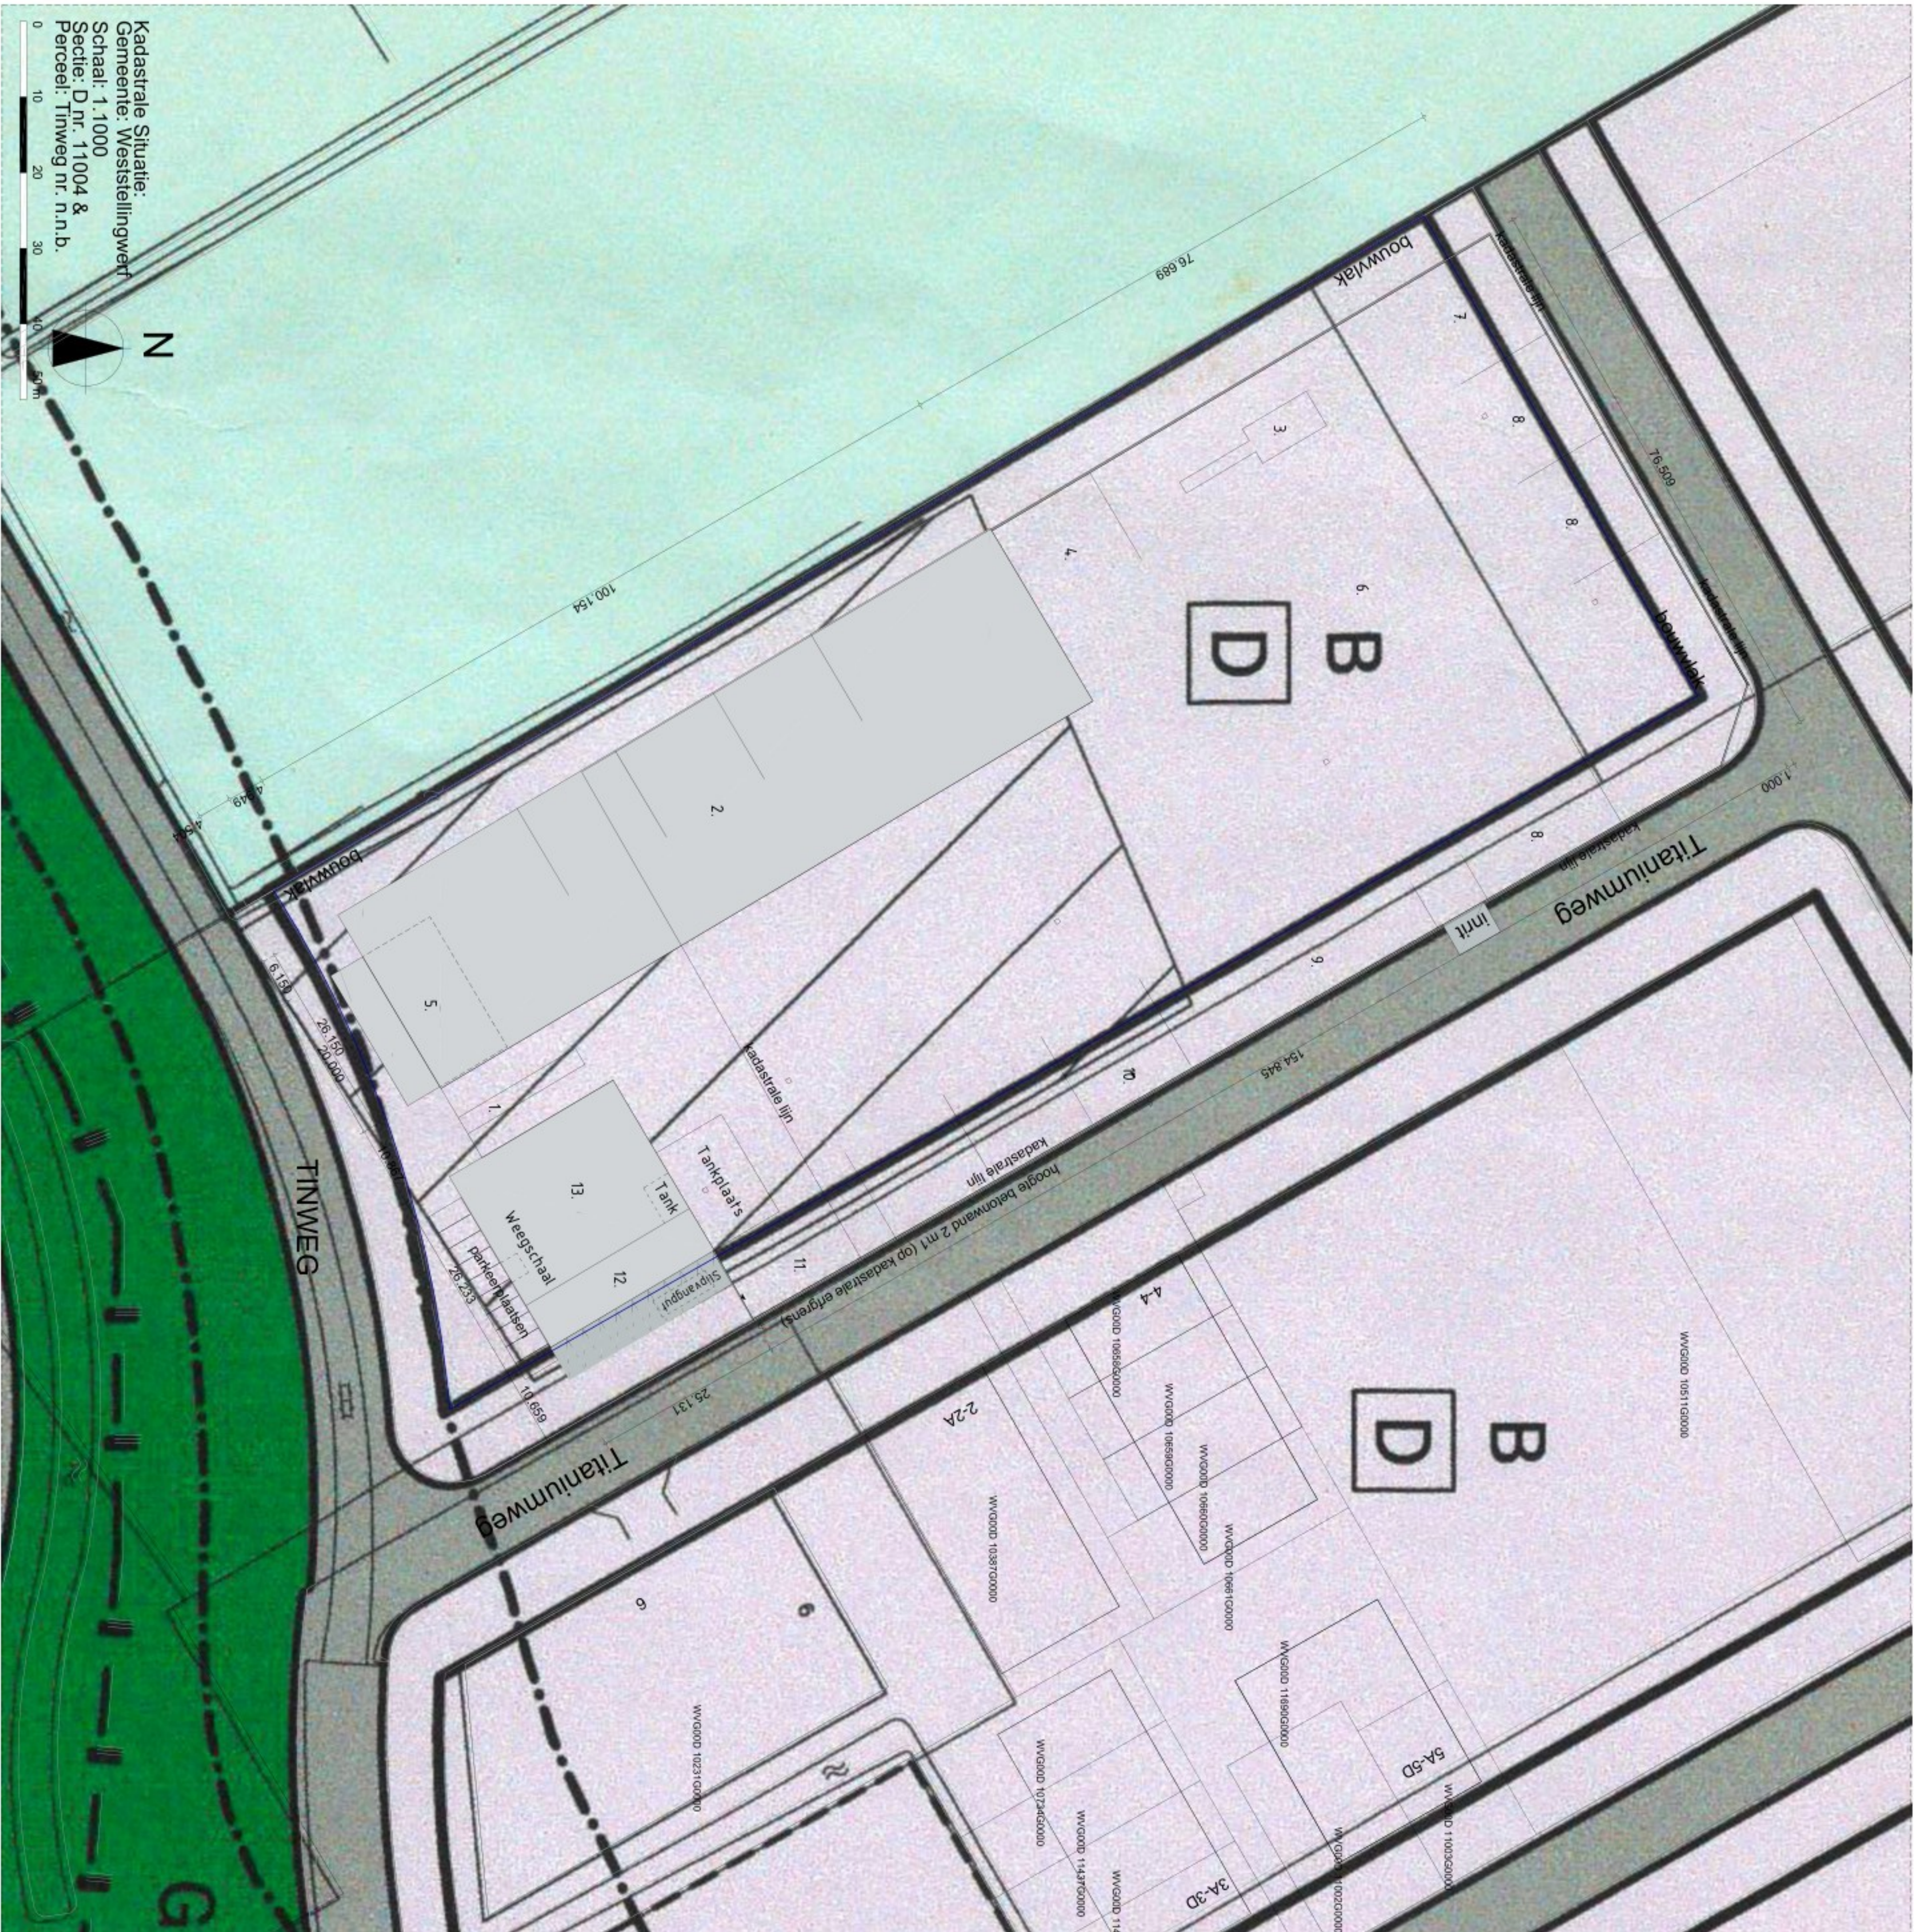

- 1. Weegbrug
- 2. Opslag Non-Ferro loods
- 3. Lourtex schrootschaar
- 4. Opslag Non-Ferro
- 5. Kantoor
- 6. HMS 1/2 lang
- 7. HMS 1/2 kort
- 8. Opslag Ferro
- 9. Opslag gruis/wrakken
- 10. Gas/zuurstof
- 11. Opslag accu's
- 12. Werkplaats
- 13. Weegloods incl. weegschaal klein

ALLE MAATVOERING IN HET WERK CONTROLEREN

TO		DEFINITIEF		WISPERING		TEKST	
Nr	Datum						
10	15-09-2022						

Opdrachtgever

Robben Metaalrecycling Groep

Schuttenstraat 30, 8471 ZJ Wolvega

Projectomschrijving

Nieuwbouw bedrijfsgebouw Robben Metaalrecycling

Tinweg 7, 8471 XK Wolvega

Tekeningomschrijving

Terrainindeling nieuwe situatie

T.b.v. bouw aanvraag

Tekeningnummer

474919-100-C-2-0002

Standaard

1:500

Projectontwerper

Antea Group

Blad in diagram

1 IN 1

Status

DEFINITIEF


1.0

www.anteagroup.nl

anteagroup

ROBBEN METAALRECYCLING

Kadastrale Situatie:
Gemeente: Weststellingwerf
Schaal: 1:1000
Sectie: D.m. 11004 &
Perceel: Tinweg m. n.n.b.

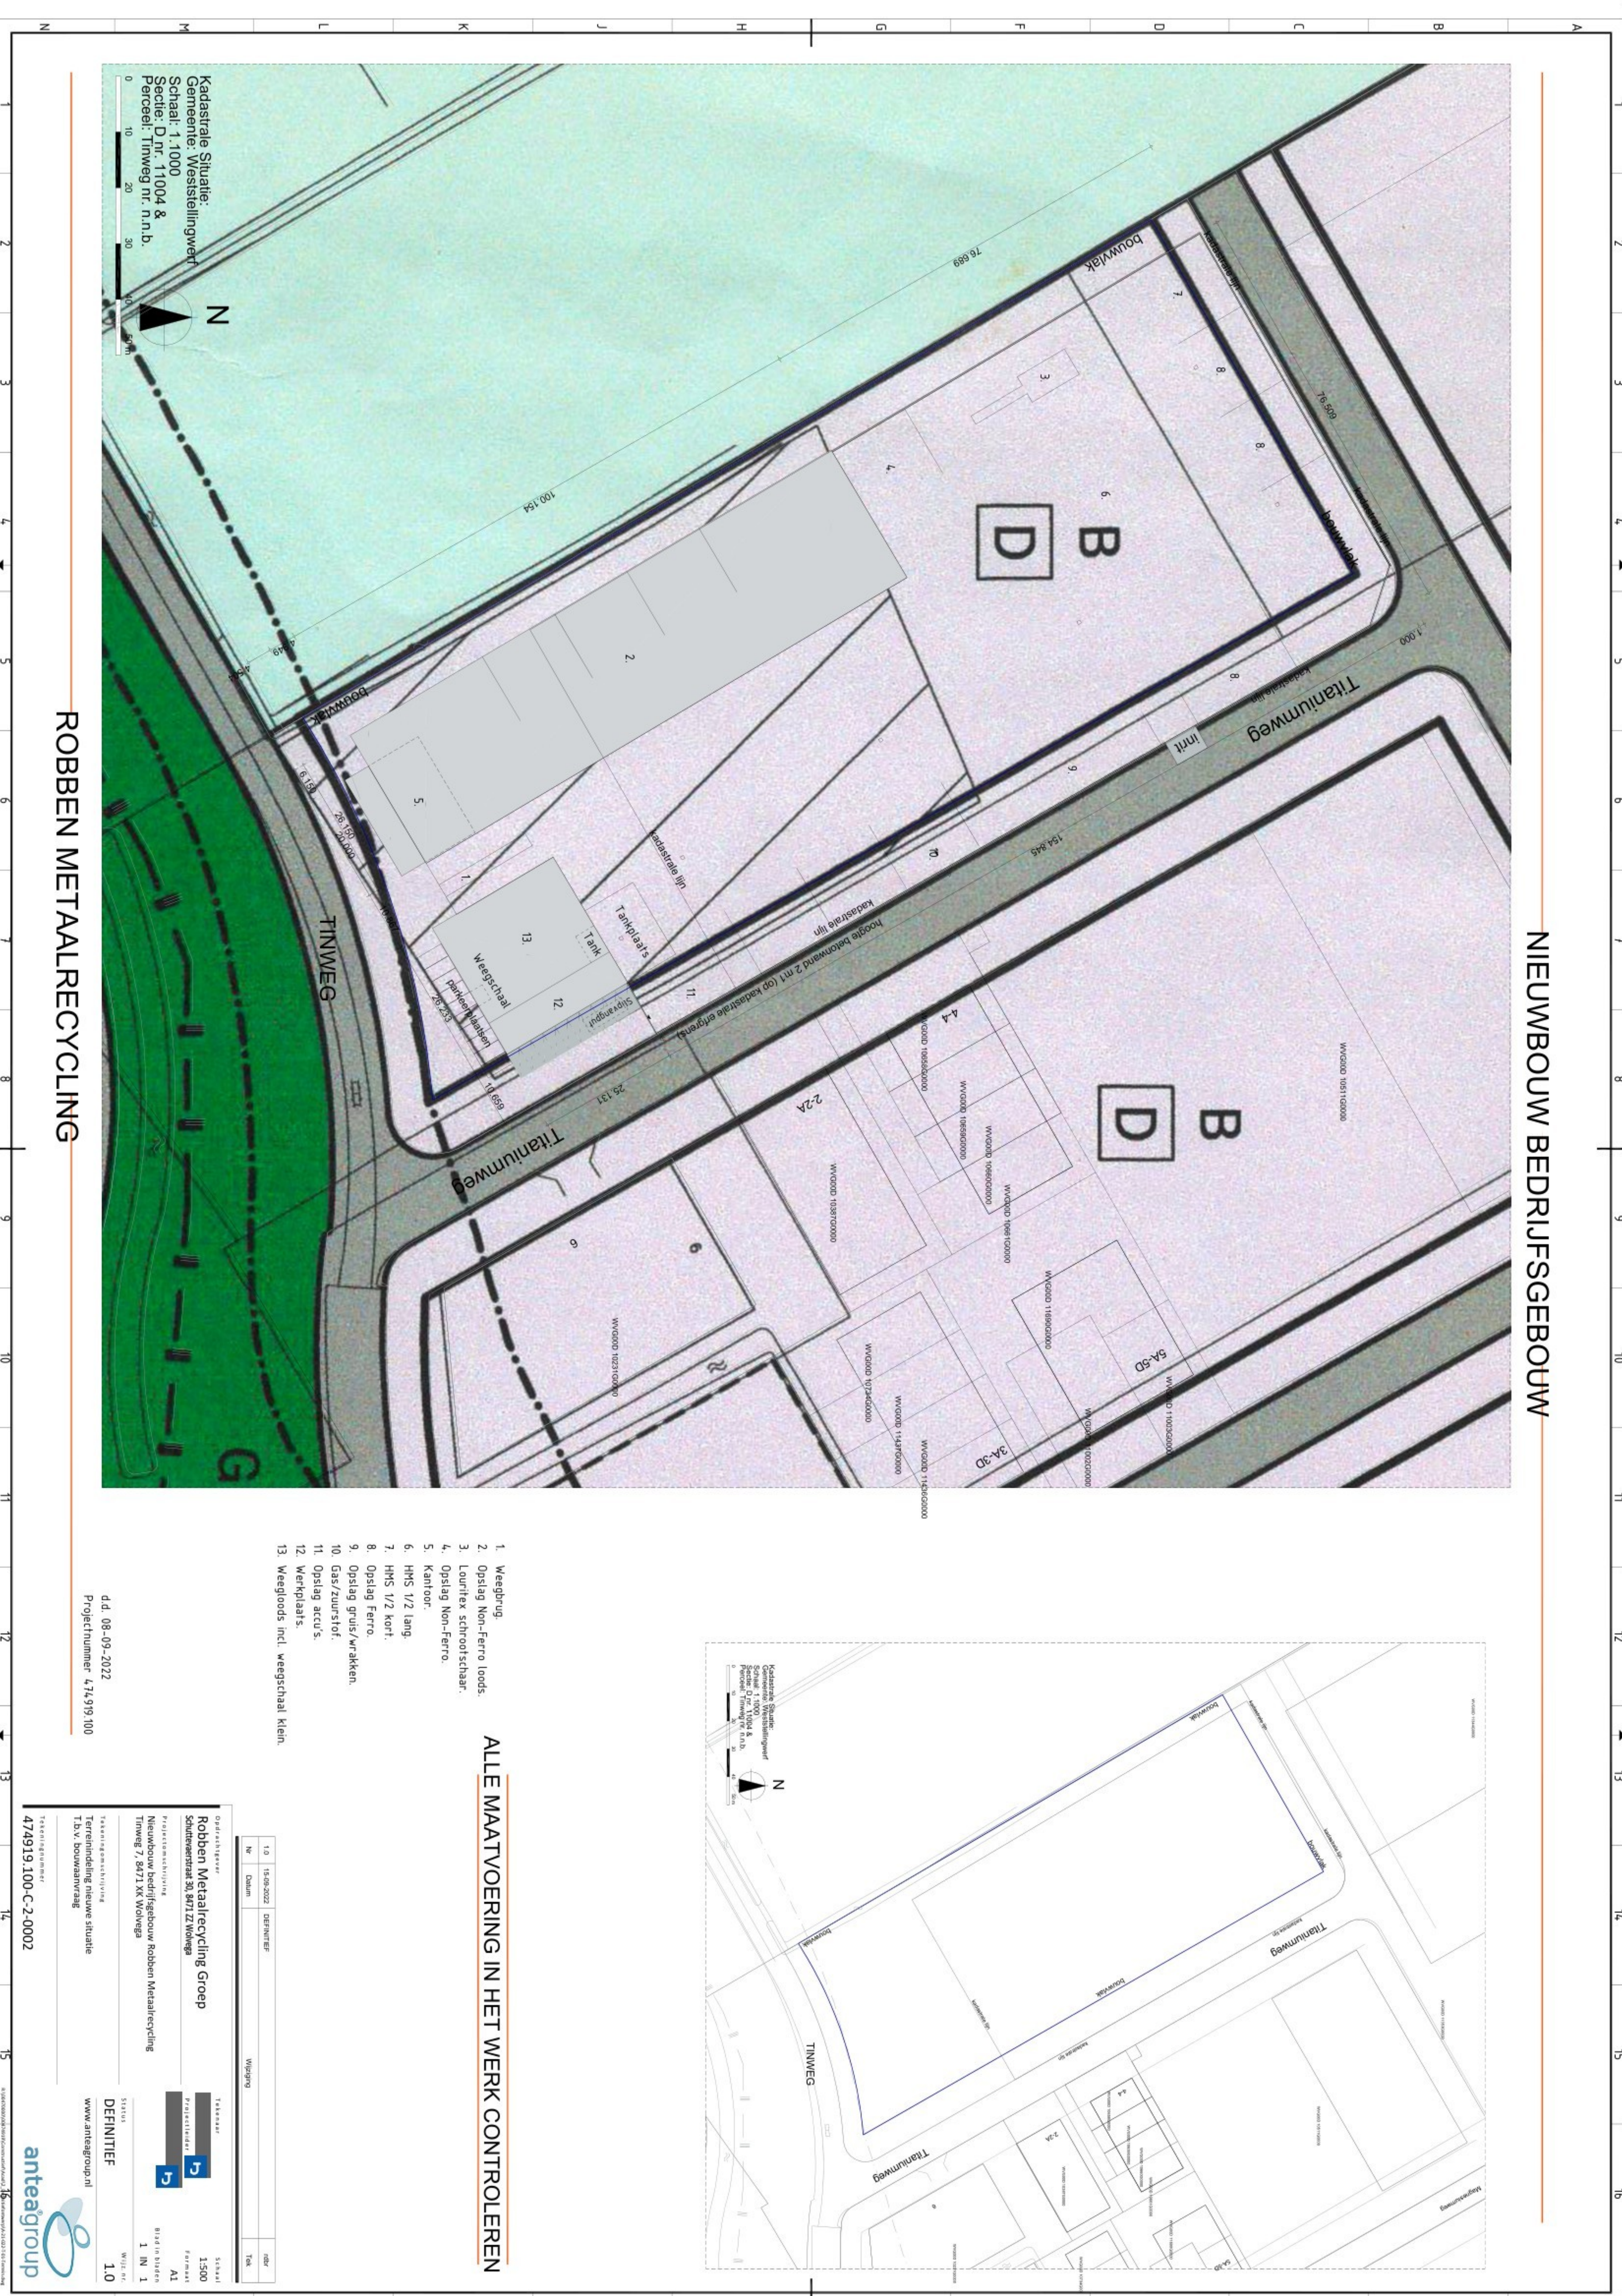

Toelichting grondslagen

In dit document kunt u secties vinden die onleesbaar zijn gemaakt. Deze informatie is achterwege gelaten op basis van de Wet open overheid (Woo). De letter die hierbij is vermeld correspondeert met de bijbehorende grondslag in onderstaand overzicht.

J Art. 5.1 lid 2 sub e

Het belang van de openbaarmaking van deze informatie weegt niet op tegen het belang van de eerbiediging van de persoonlijke levenssfeer van betrokkenen