

UI FT BIEZENAKKER



Inhoud

Beplantingsplan	3
Overzicht bomen - noordelijk deel	3
Overzicht bomen - zuidelijk deel	4
Overzicht bosplantsoen	5
Overzicht heesters - noordelijk deel	6
Overzicht heesters - zuidelijk deel	7
Overzicht lage sierheesters - noordelijk deel	8
Overzicht lage sierheesters - zuidelijk deel	9
Overzicht hagen	10
Overzicht grassen	11
Plantlijst	12
 Materialisatie	 13
Overzicht materialisatie - noordelijk deel	13
Overzicht materialisatie - zuidelijk deel	14



Beplantingsplan Uift Biezenakker

Overzicht bomen - noordelijk deel

Datum 13 april 2026
project nr. 230223.03



- Acer buergerianum
Acer freemanii 'Elegant'
Acer NORWEGIAN SUNSET
Acer psudoplatanus 'Atropurpureum'
Acer platanoides 'Faassen's Black'
Acer saccharinum
Alnus cordata
Alnus incana
Alnus incana 'Laciniata'
Betula pubescens
Betula utilis var. Jacquemontii
Fagus sylvatica
Fraxinus excelsior
Fraxinus ornus
Malus domestica
Prunus avium
Prunus communis 'Conference'
Prunus domestica 'Opal'
Prunus padus
Quercus petraea
Quercus robur
Salix alba
Salix sepulcralis 'Chrysocoma'
Sorbus aucuparia
Tilia cordata
Tilia mongolica 'Buda'
Tilia tomentosa 'Brabant'
Tilia platyphyllos
Ulmus 'Rebona'

- AcBu
AcFe
AcNs
AcPa
AcPf
AcSa
AlCo
AlIn
AlLi
BePu
BeUj
FaSy
FrEx
FrOr
MaDo
PrAv
PrCo
PrDo
PrPa
QuPe
QuRo
SaAl
SaC
SoAu
TiCo
TimB
TitB
TiPa
UIRe

Schaal 1:500



Acer buergerianum



Acer freemanii 'Elegant'



Acer NORWEGIAN SUNSET



Acer psudoplatanus 'Atropurpureum'



Acer platanoides 'Faassen's Black'



Acer saccharinum



Alnus cordata



Alnus incana



Alnus incana 'Laciniata'



Betula pubescens



Betula utilis var. Jacquemontii



Fagus sylvatica



Fraxinus excelsior



Fraxinus ornus



Malus domestica



Prunus avium



Prunus communis 'Conference'



Prunus domestica 'Opal'



Prunus padus



Quercus petraea



Quercus robur



Salix alba



Salix sepulcralis 'Chrysocoma'



Sorbus aucuparia



Tilia cordata



Tilia mongolica 'Buda'



Tilia tomentosa 'Brabant'



Tilia platyphyllos




Ulmus 'Rebona'



Beplantingsplan Uift Biezenakker

Overzicht bomen - zuidelijk deel

Datum 13 april 2026
project nr. 230223.03

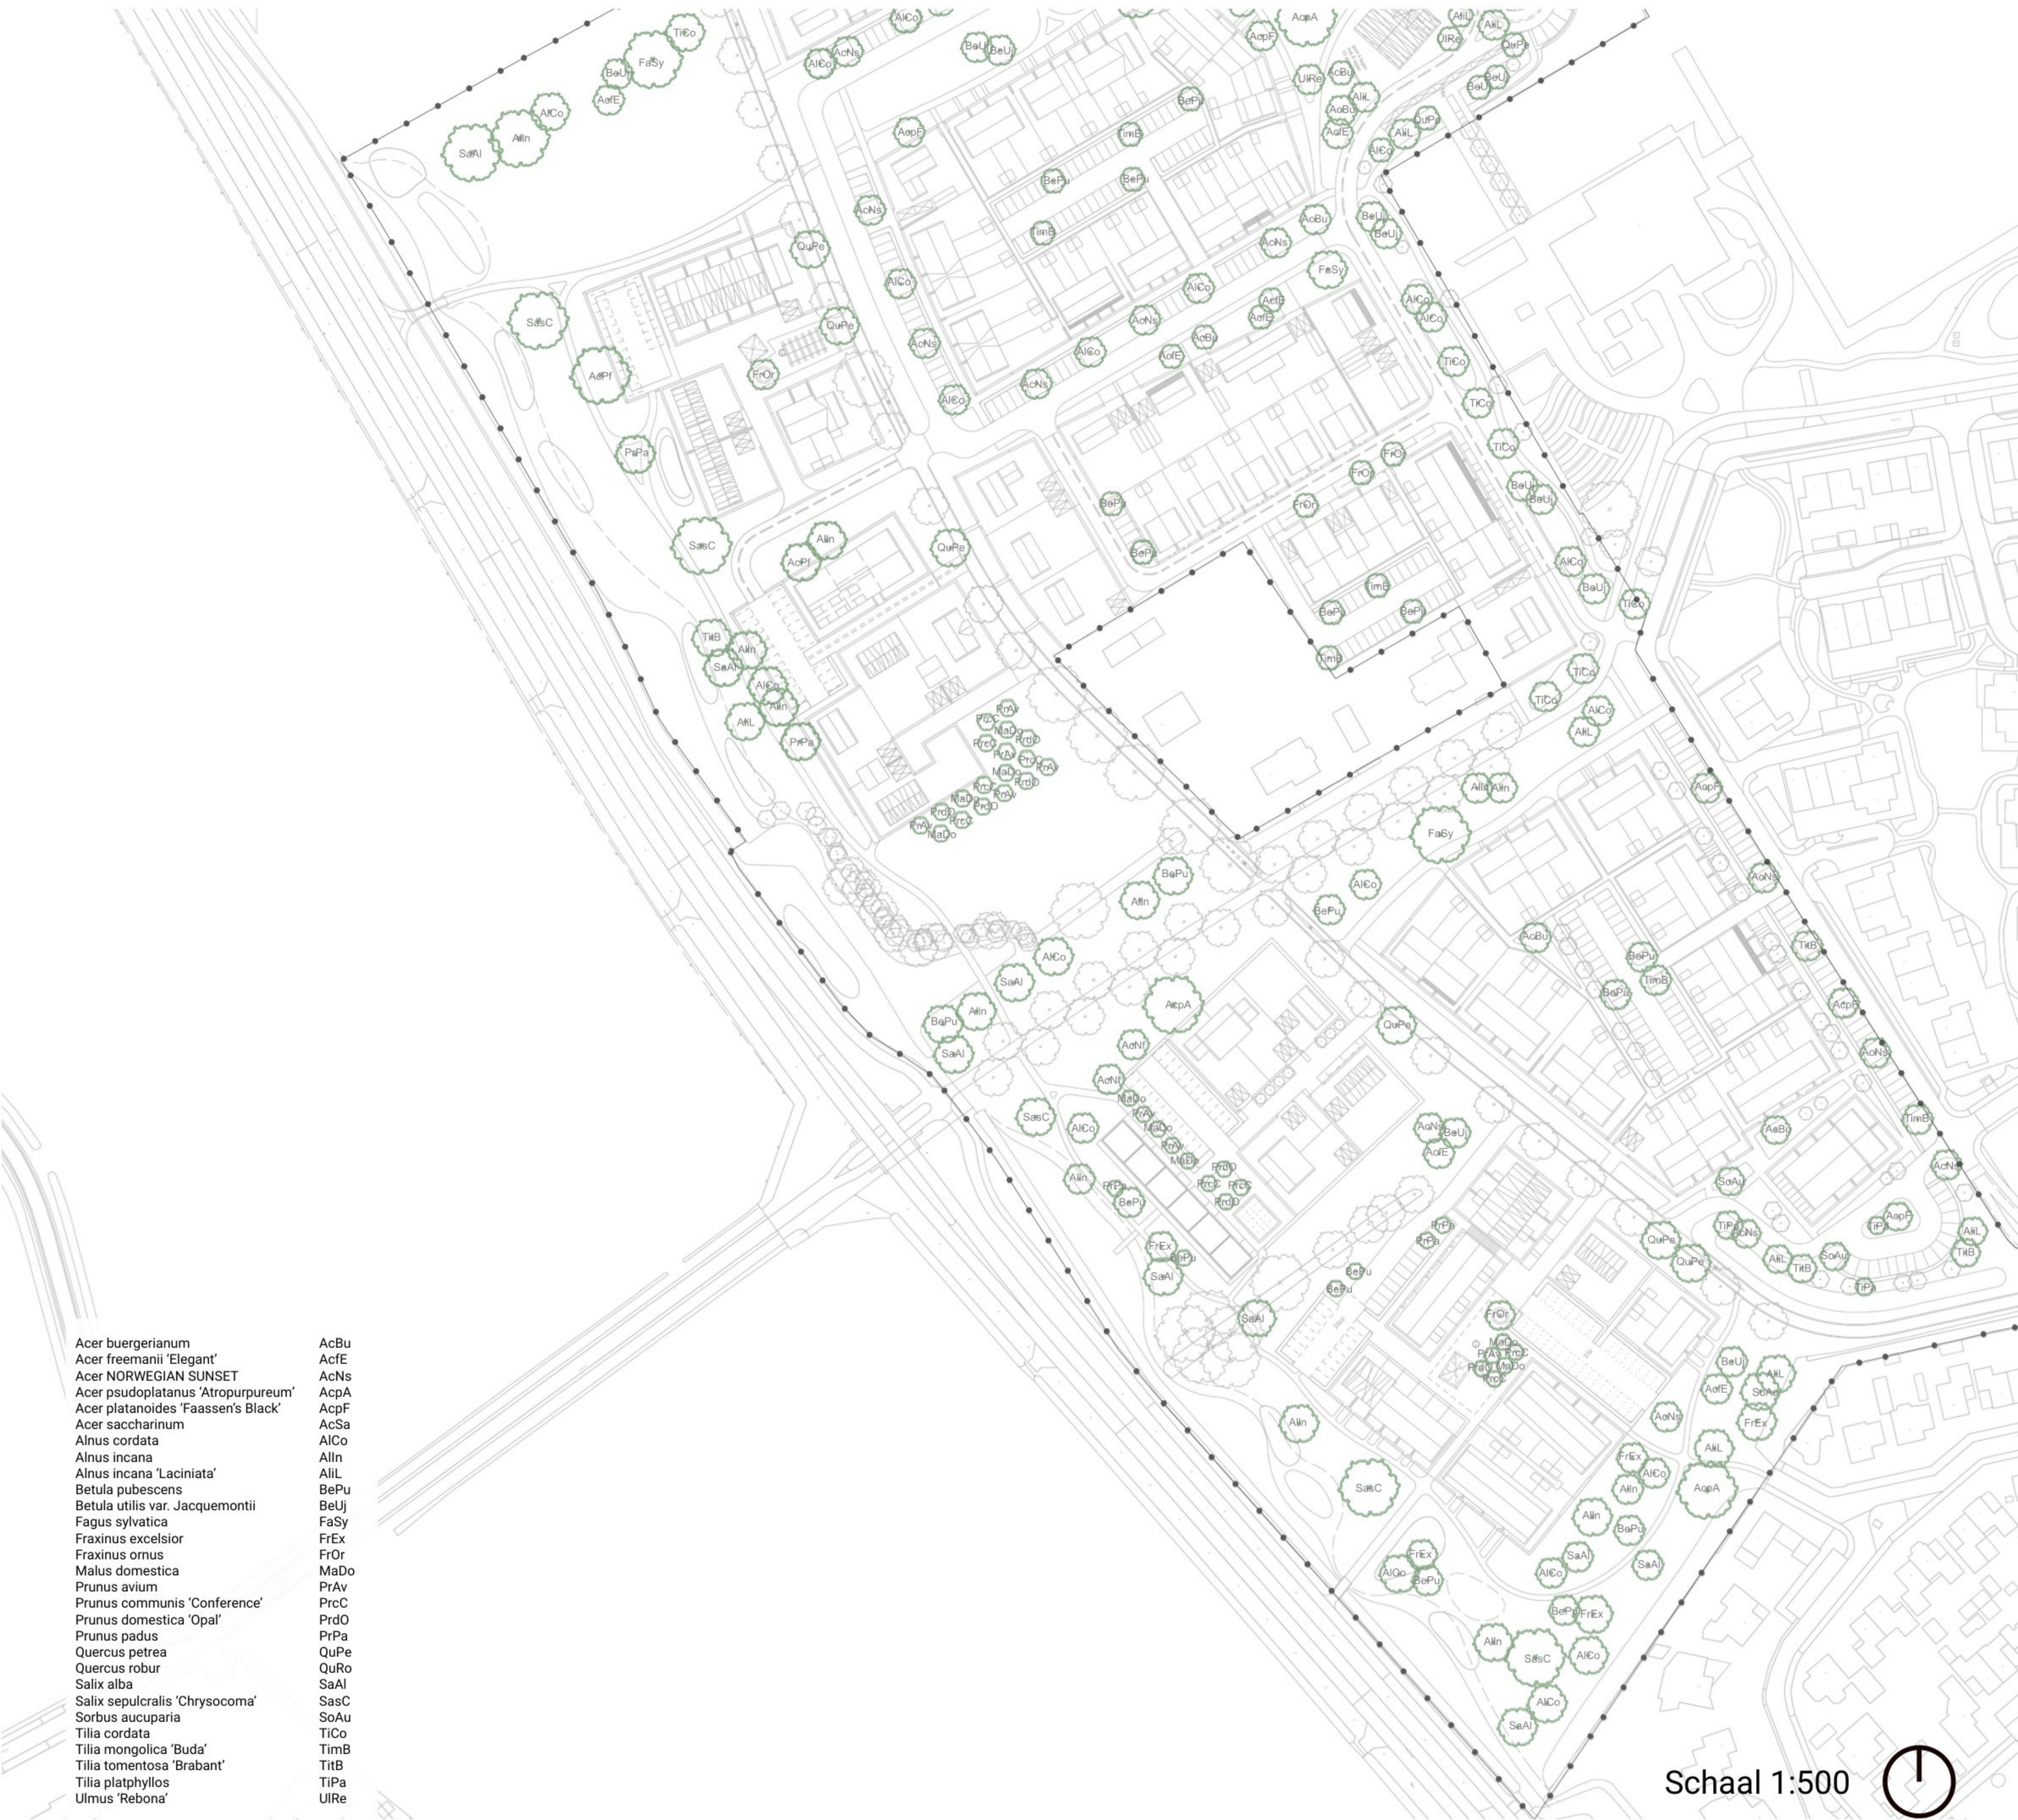

Acer buergerianum
Acer freemanii 'Elegant'
Acer NORWEGIAN SUNSET
Acer psudoplatanus 'Atropurpureum'
Acer platanoides 'Faassen's Black'
Acer saccharinum
Alnus cordata
Alnus incana
Alnus incana 'Laciniata'
Betula pubescens
Betula utilis var. Jacquemontii
Fagus sylvatica
Fraxinus excelsior
Fraxinus ornus
Malus domestica
Prunus avium
Prunus communis 'Conference'
Prunus domestica 'Opal'
Prunus padus
Quercus petraea
Quercus robur
Salix alba
Salix sepulchralis 'Chrysocoma'
Sorbus aucuparia
Tilia cordata
Tilia mongolica 'Buda'
Tilia tomentosa 'Brabant'
Tilia platyphyllos
Ulmus 'Rebona'

AcBu
AcFe
AcNs
AcPa
AcP
AcSa
AlCo
AlIn
AlLi
BePu
BeU
FaSy
FrEx
FrOr
MaDo
PrAv
PrC
PrD
PrPa
QuPe
QuRo
SaAl
SasC
SoAu
TiCo
TimB
TitB
TiPa
UIRe

Schaal 1:500



Acer buergerianum



Acer freemanii 'Elegant'



Acer NORWEGIAN SUNSET



Acer psudoplatanus 'Atropurpureum'



Acer platanoides 'Faassen's Black'



Acer saccharinum



Alnus cordata



Alnus incana



Alnus incana 'Laciniata'



Betula pubescens



Betula utilis var. Jacquemontii



Fagus sylvatica



Fraxinus excelsior



Fraxinus ornus



Malus domestica



Prunus avium



Prunus communis 'Conference'



Prunus domestica 'Opal'



Prunus padus



Quercus petraea



Quercus robur



Salix alba



Salix sepulchralis 'Chrysocoma'



Sorbus aucuparia



Tilia cordata



Tilia mongolica 'Buda'



Tilia tomentosa 'Brabant'



Tilia platyphyllos



Ulmus 'Rebona'



Bepantingsplan Uift Biezenakker

Overzicht bosplantsoen

Datum 13 april 2026
project nr. 230223.03



Acer campestre



Alnus glutinosa



Crataegus monogyna



Euonymus europaeus



Frangula alnus



Prunus avium



Prunus spinosa



Rosa canina



Rosa rubiginosa



Sambucus nigra



Ulmus laevis




Viburnum opulus


Acer campestre
Alnus glutinosa
Crataegus monogyna
Euonymus europaeus
Frangula alnus
Prunus avium
Prunus spinosa
Rosa canina
Rosa rubiginosa
Sambucus nigra
Ulmus laevis
Viburnum opulus

AcCa
AlGl
CrMo
EuEu
FrAn
PrAv
PrSp
RoCa
RoRu
SaNi
UilA
ViOp

Schaal 1:750



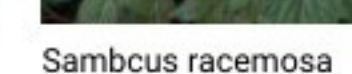

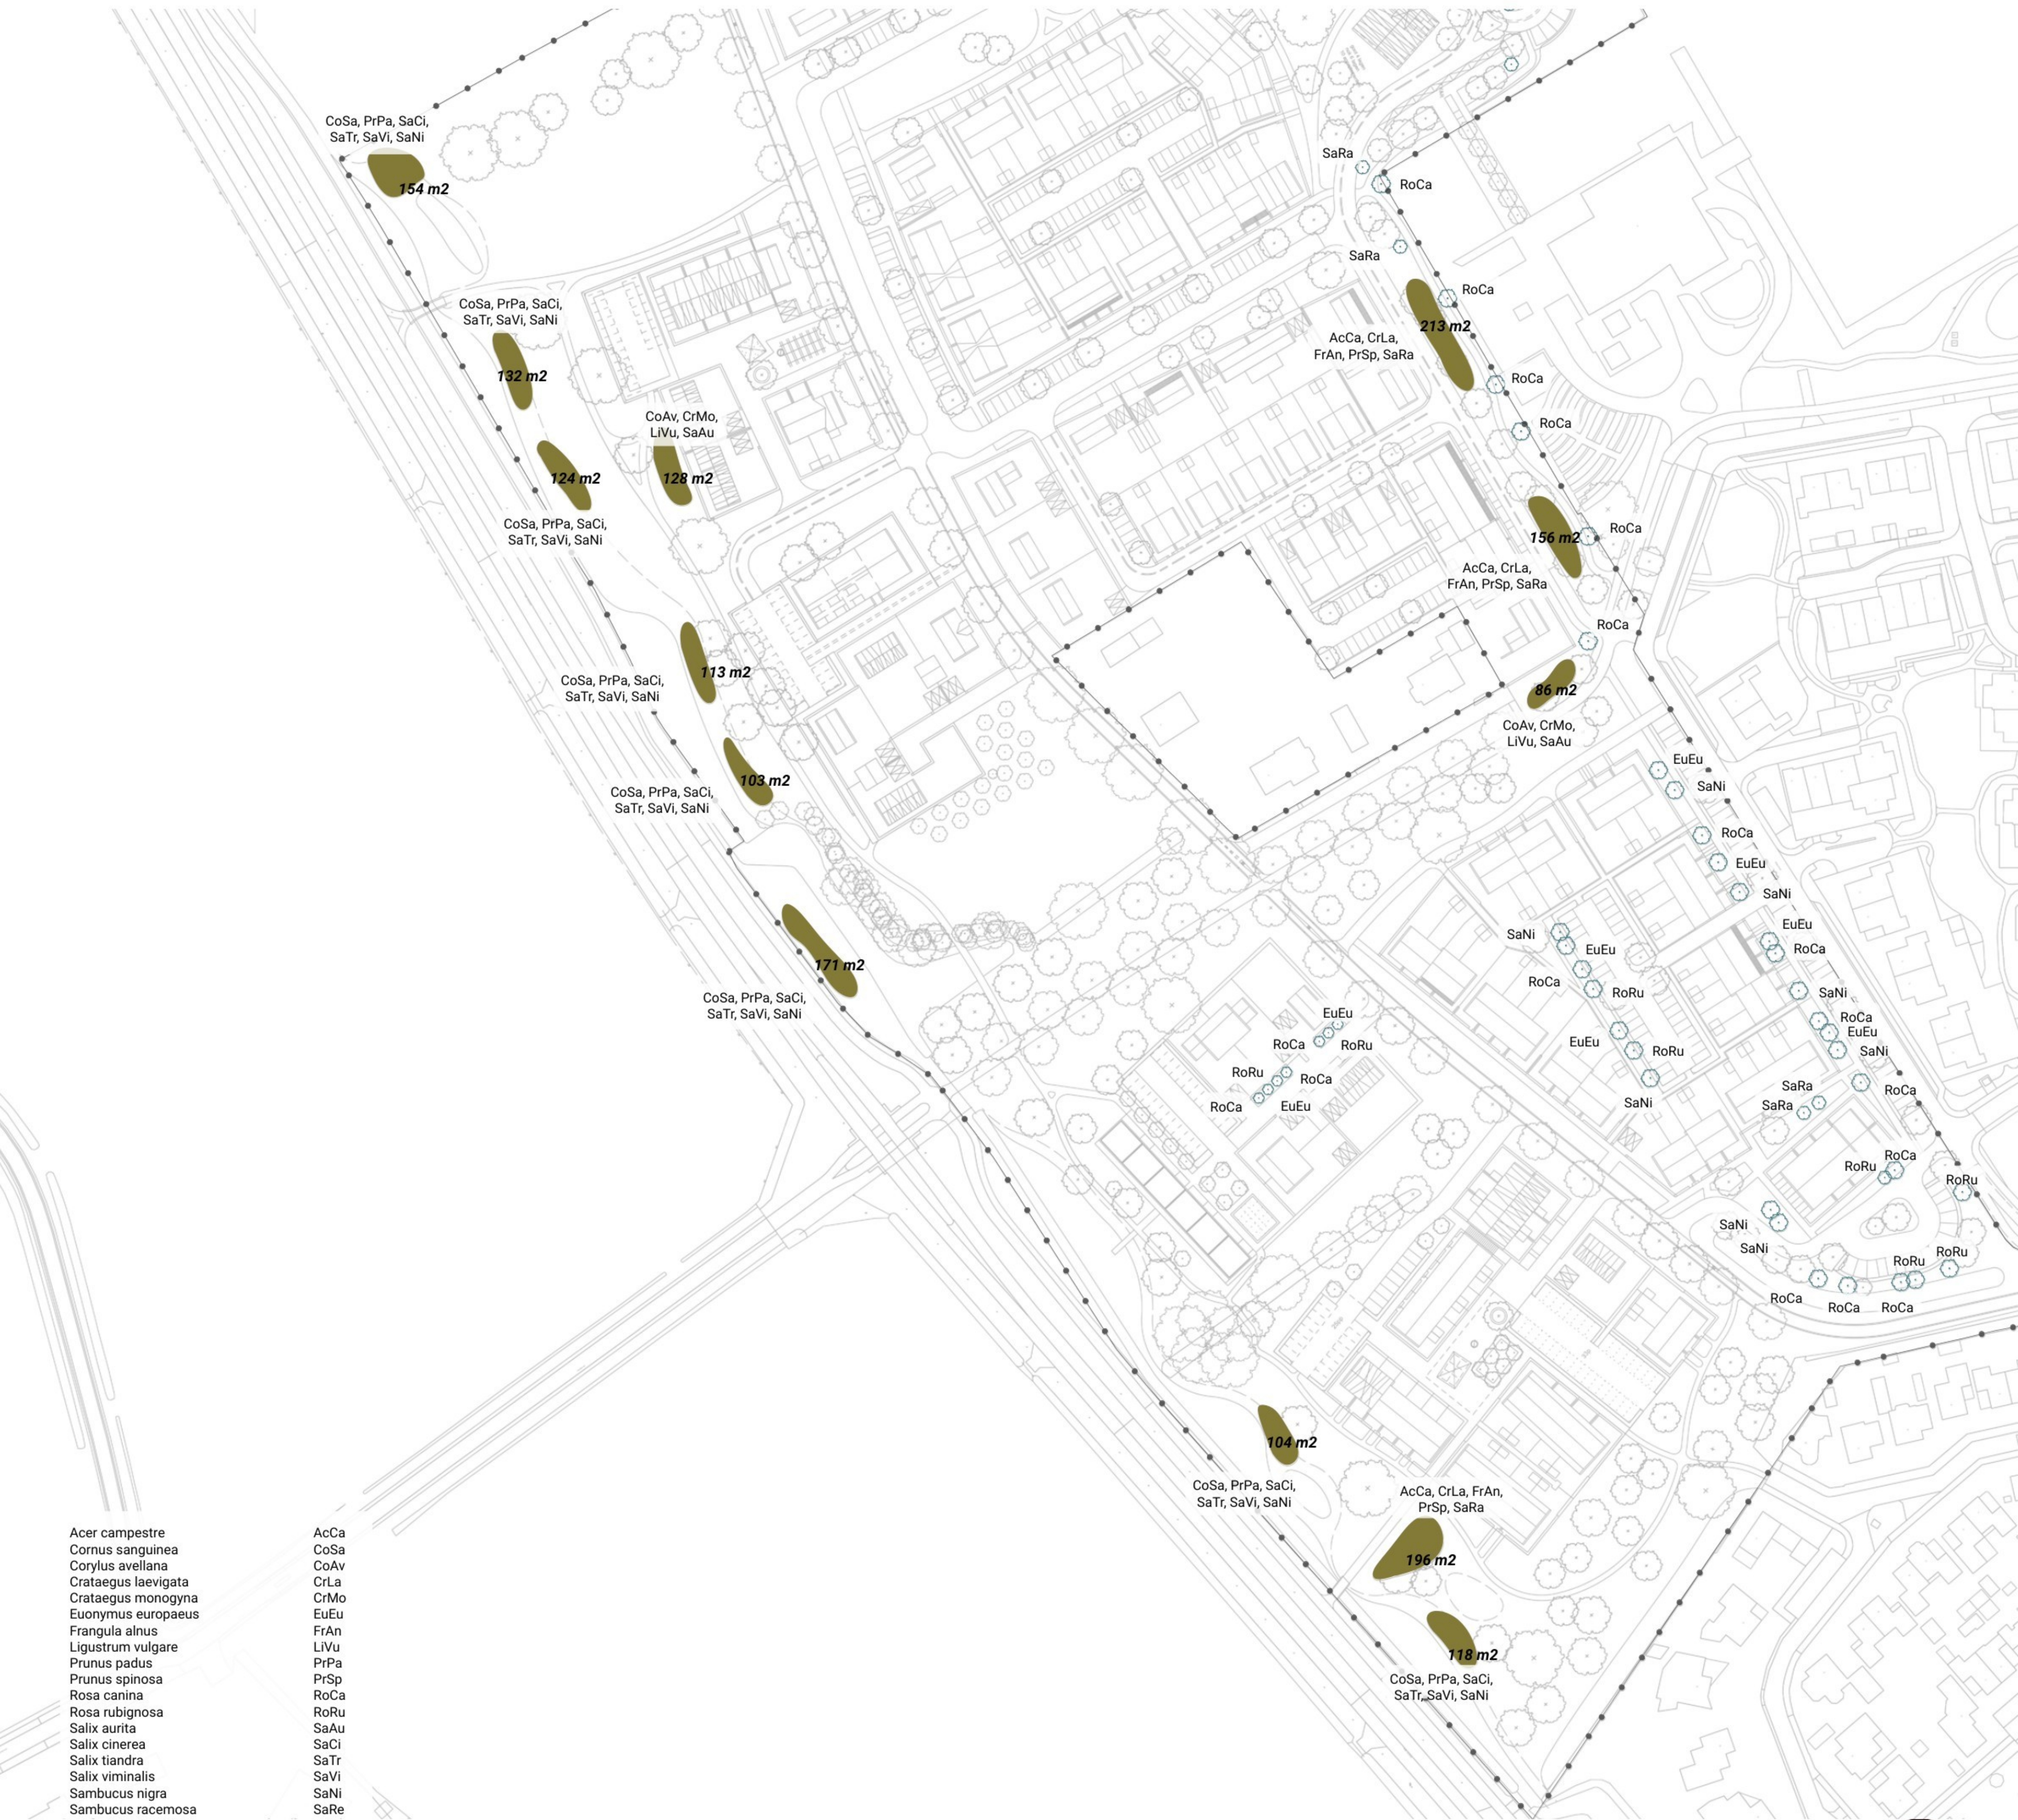

- Acer campestre
- Cornus sanguinea
- Corylus avellana
- Crataegus laevigata
- Crataegus monogyna
- Euonymus europaeus
- Frangula alnus
- Ligustrum vulgare
- Prunus padus
- Prunus spinosa
- Rosa canina
- Rosa rubignosa
- Salix aurita
- Salix cinerea
- Salix tiandra
- Salix viminalis
- Sambucus nigra
- Sambucus racemosa

Schaal 1:500



Acer campestre



Cornus sanguinea



Corylus avellana



Crataegus laevigata



Crataegus monogyna



Euonymus europaeus



Frangula alnus



Ligustrum vulgare



Prunus padus



Prunus spinosa



Rosa canina



Rosa rubignosa



Salix aurita



Salix cinerea



Salix tiandra





Salix viminalis




Sambucus nigra



Sambucus racemosa

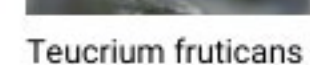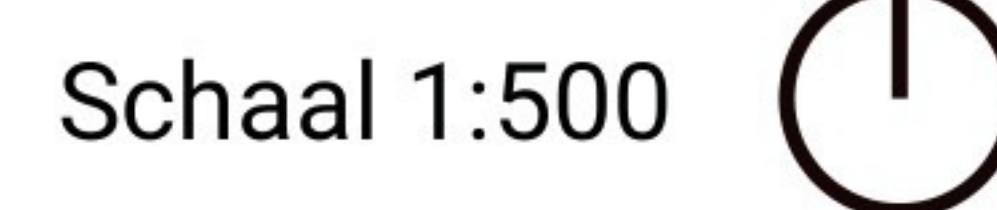

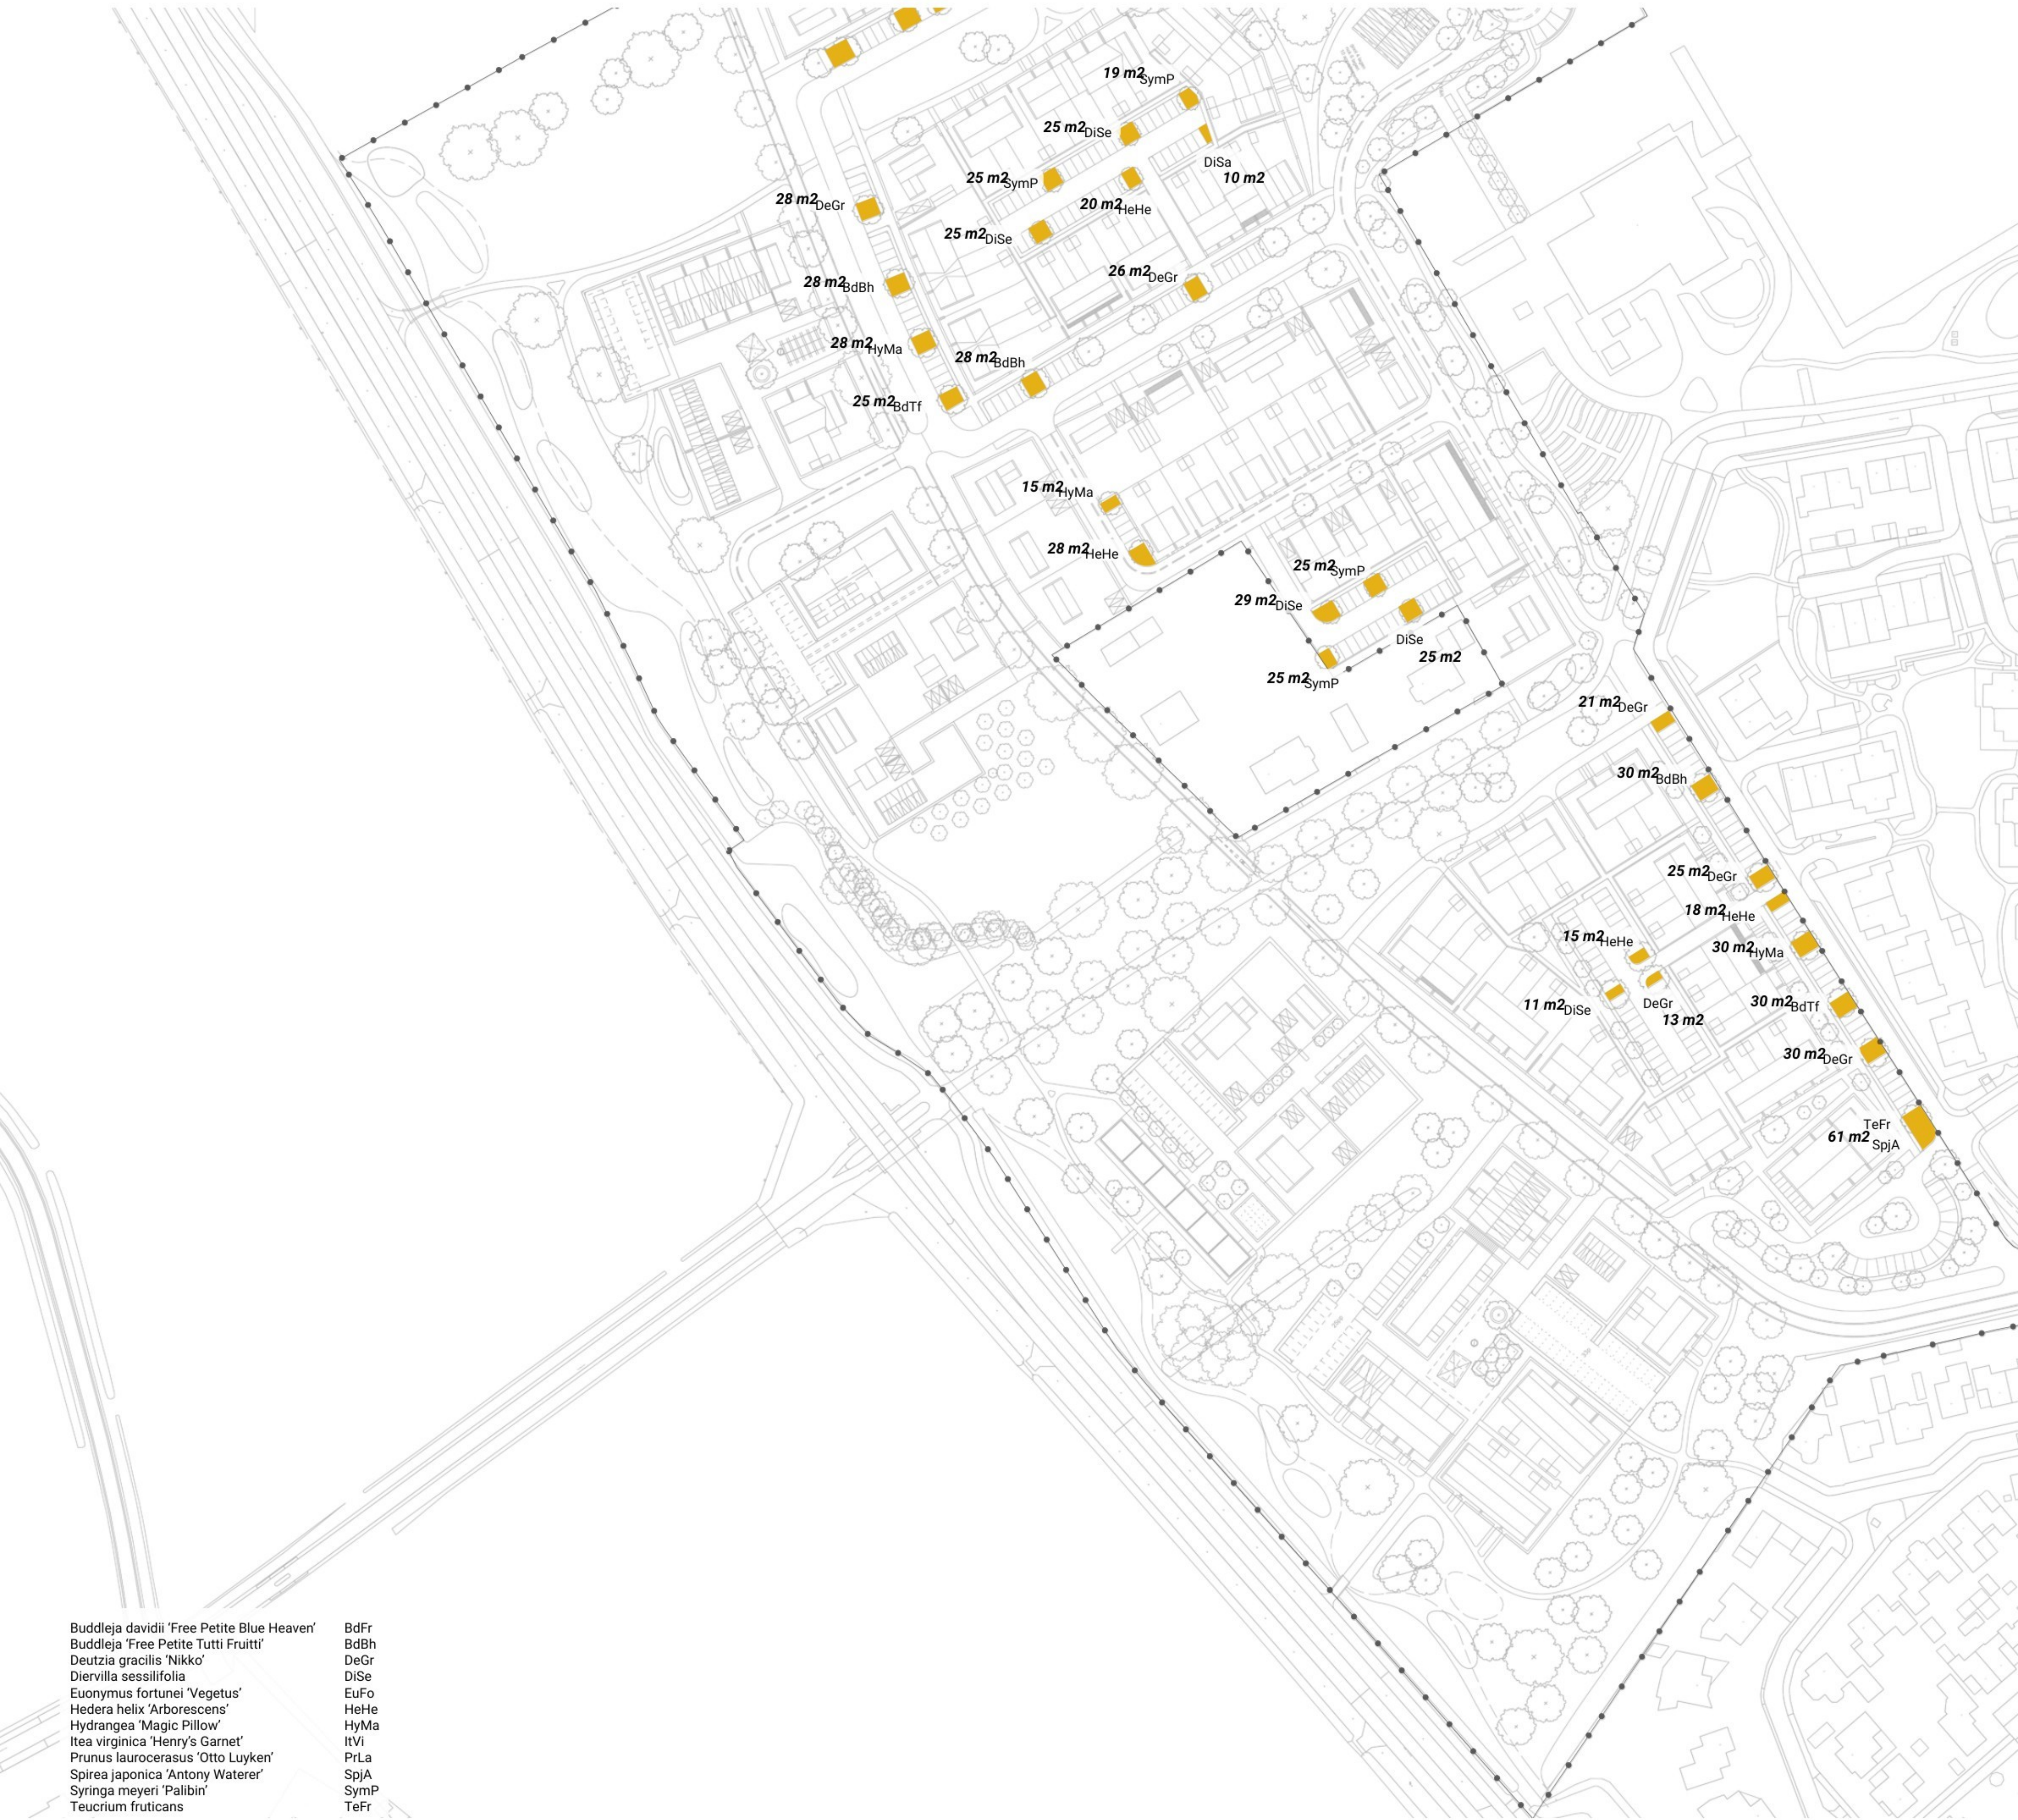

- Buddleja davidii 'Free Petite Blue Heaven'
- Buddleja 'Free Petite Tutti Frutti'
- Deutzia gracilis 'Nikko'
- Diervilla sessilifolia
- Euonymus fortunei 'Vegetus'
- Hedera helix 'Arborescens'
- Hydrangea 'Magic Pillow'
- Itea virginica 'Henry's Garnet'
- Prunus laurocerasus 'Otto Luyken'
- Spirea japonica 'Antony Waterer'
- Syringa meyeri 'Palibin'
- Teucrium fruticans

- BdFr
- BdBh
- DeGr
- DiSe
- EuFo
- HeHe
- HyMa
- ItVi
- PrLa
- SpjA
- SymP
- TeFr

Schaal 1:500



Buddleja davidii 'Free Petite Blue Heaven'



Buddleja davidii 'Free Petite Tutti Frutti'



Deutzia gracilis 'Nikko'



Diervilla sessilifolia



Hedera helix 'Arborescens'



Hydrangea 'Magic Pillow'



Itea virginica 'Henry's Garnet'



Prunus laurocerasus 'Otto Luyken'



Spirea japonica 'Antony Waterer'



Syringa meyeri 'Palibin'



Teucrium fruticans



Beplantingsplan Uift Biezenakker

Overzicht hagen

Datum 13 april 2026
project nr. 230223.03

Acer campestre
Crataegus monogyna
Fagus sylvatica
Ligustrum ovalifolium 'Atrovirens'
Prunus lusitanica 'Angustifolia'

AcC
CrM
FaS
LiO
PrL



Acer campestre



Crataegus monogyna



Fagus sylvatica



Ligustrum ovalifolium




Prunus lusitanica 'Angustifolia'

Schaal 1:750



-  Kort gemaaid gras
-  Kruidenrijk gras
-  Ruigtekruiden

Beheer: 1 meter maaistrook langs de parkpaden

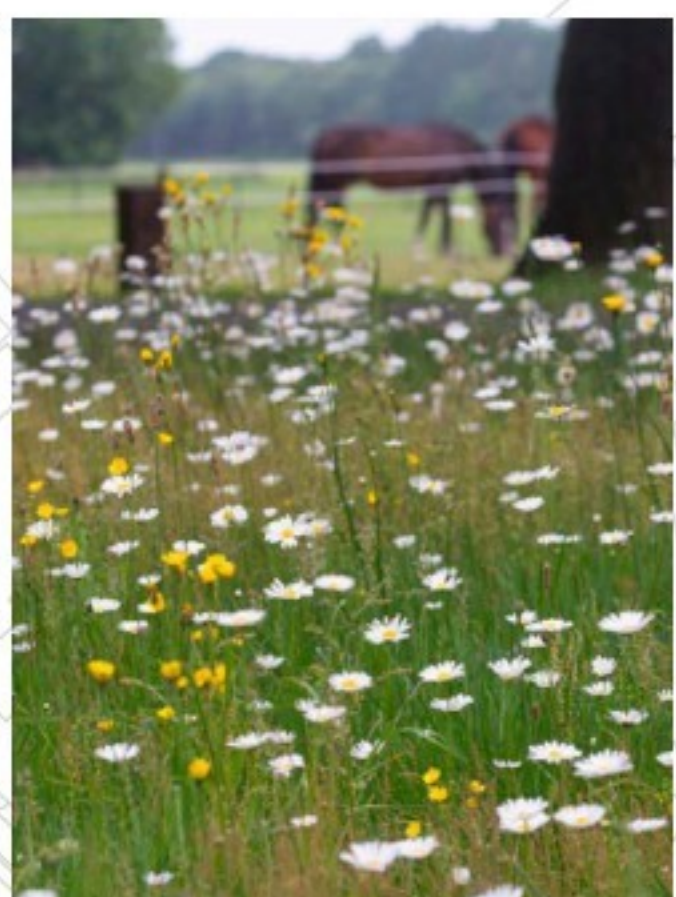

Kortgemaaid gras



Kruidenrijk gras



Ruigtekruiden

Schaal 1:750





Beplantingsplan Uift Biezenakker

Plantlijst

Datum 13 april 2026
project nr. 230223.03

Specificaties

Soort	Code	Wetenschappelijke naam	Nederlandse naam	Hoogte	Breedte	Grootte/bloeik	Bloeiperiode	Tolerantie droogte	Tolerantie overstroming	Inheems	Biodiversiteit
Bomen											
	AcBu	Acer buergerianum	Drietandesdoorn	12-25 m	10-12 m	1e grootte	apr-mei	tolereert droogte	gevoelig voor wateroverlast	Niet inheems	Drachtboom voor bijen
	AcFe	Acer freemanii 'Elegant'	Esdoorn	20 m	8-12 m	1e grootte	mrt-apr	matig gevoelig voor droogte	matig gevoelig voor wateroverlast	Niet inheems	Waardboom voor vlinders
	AcNs	Acer NORWEGIAN SUNSET	Esdoorn	10-12 m	10 m	2e grootte	apr	matig gevoelig voor droogte	tolerant voor wateroverlast	Niet inheems	Drachtboom voor bijen, waardboom voor vlinders
	AcpA	Acer psudoplatanus 'Atropurpureum'	Gewone rode esdoorn	20-25 m	15-20 m	1e grootte	apr	matig gevoelig voor droogte	tolerant voor wateroverlast	Niet inheems	Drachtboom voor bijen
	AcPf	Acer platanoides 'Faassen's Black'	Roodbladig noorse esdoorn	12-15 m	7-10 m	2e grootte	apr	tolereert droogte	tolerant voor wateroverlast	Niet inheems	Drachtboom voor bijen, waardboom voor vlinders
	AcSa	Acer saccharinum	Zilveresdoorn	20-25 m	14-20 m	1e grootte	maart	tolereert droogte	tolerant voor wateroverlast	Niet inheems	Drachtboom voor bijen
	AlCo	Alnus cordata	Hartbladige els	10-15 m	4-8 m	2e grootte	feb-mrt	tolereert droogte	tolerant voor wateroverlast	Niet inheems	Voedselboom voor vogels
	AlIn	Alnus incana	Witte els	12-20 m	6-10 m	1e grootte	feb-mrt	tolereert droogte	tolerant voor wateroverlast	Inheems	Voedselboom voor vogels en drachtboom bijen
	AlIL	Alnus incana 'Laciniata'	Witte els	12- 18 m	8-10 m	2e grootte	feb-mrt	tolereert droogte	tolerant voor wateroverlast	Inheems	Voedselboom voor vogels
	BePu	Betula pubescens	Zachte berk (nat)	15-20 m	8-12 m	1e grootte	april	matig gevoelig voor droogte	tolerant voor wateroverlast	Inheems	Waardboom voor vlinders
	BeUj	Betula utilis var. Jacquemontii	Witte himalaya Berk	10 - 15 m	6-8 m	2e grootte	mei	tolereert droogte	gevoelig voor wateroverlast	Niet inheems	Waardboom voor vlinders
	FaSy	Fagus sylvatica	Gewone beuk	25-30 m	20-30 m	1e grootte	mei	matig gevoelig voor droogte	tolereert droogte	Inheems	Waardeboom voor vogels en insecten
	FrEx	Fraxinus excelsior	Es	20-30 m	20-25 m	1e grootte	mrt-apr	redelijk tolerant voor droogte	matig gevoelig voor wateroverlast	Inheems	Voedselboom voor vogels en kleine zoogdieren
	FrOr	Fraxinus ornus	Pluimes	8-15 m	8-15 m	2e grootte	mei-juni	tolereert droogte	gevoelig voor wateroverlast	Niet inheems	Voedselboom voor vogels
	MaDo	Malus domestica	appelboom	5-8m	6-8m	3e grootte	mei-juni	matig gevoelig voor droogte	gevoelig voor wateroverlast	inheems	Drachtboom voor bijen, waardboom voor vlinders, voedselboom voor vogels
	PrAv	Prunus avium	Zoete kers	15-20 m	8 m	3e grootte	apr	matig gevoelig voor droogte	gevoelig voor wateroverlast	Inheems	voor vogels
	PrcC	Prunus communis 'Conference'	perenboom	6-10m	5-7m	3e grootte	april	matig gevoelig voor droogte	gevoelig voor wateroverlast	inheems	drachtboom voor bijen, voedselboom voor vogels
	PrdO	Prunus domestica 'Opal'	pruimenboom	4-6m	4-5m	3e grootte	april	matig gevoelig voor droogte	gevoelig voor wateroverlast	inheems	drachtboom voor bijen
	PrPa	Prunus padus	Gewone vogelkers	8-12 m	6 m	2e grootte	apr-mei	matig gevoelig voor droogte	tolerant voor wateroverlast	Inheems	Drachtboom voor bijen
	QuPe	Quercus petrea	Wintereik	25-35 m	20 m	1e grootte	mei	tolereert droogte	gevoelig voor wateroverlast	Inheems	Waardboom voor vlinders en voedselboom voor vogels
	QuRo	Quercus robur	Zomereik	25-30 m	20 m	1e grootte	mei-jun	matig gevoelig voor droogte	matig gevoelig voor wateroverlast	Inheems	Waardboom voor vlinders, voedselboom voor vogels
	SaAl	Salix alba	Schietwilg	20-25 m	14-18 m	1e grootte		matig gevoelig voor droogte	tolerant voor wateroverlast	Inheems	drachtboom voor bijen, waardboom voor vlinders
	SaSc	Salix sepulcralis 'Chrysocoma'	Treurwilg	20 m	15-20 m	1e grootte	april	matig gevoelig voor droogte	tolerant voor wateroverlast	Niet inheems	drachtboom voor bijen
	SoAu	Sorbus aucuparia	Lijsterbes	10-15 m	6m	2e grootte	mei-juni	matig gevoelig voor droogte	matig gevoelig voor wateroverlast	Inheems	Waardboom voor vlinders en voedselboom voor vogels
	TiCo	Tilia cordata	Kleinbladige (winter) linde	25 m	15 m	1e grootte	jun-jul	matig gevoelig voor droogte	gevoelig voor wateroverlast	Niet inheems	Aantrekkelijk voor bijen en andere insecten
	TimB	Tilia mongolica 'Buda'	Mongoolse linde	8-12 m	7-10 m	2e grootte	juni-juli	tolereert droogte	gevoelig voor wateroverlast	Niet inheems	Drachtboom voor bijen, waardboom voor vlinders
	TitB	Tilia tomentosa 'Brabant'	Zilverlinde	20-25 m	12-15 m	1e grootte	juli	tolereert droogte	tolerant voor wateroverlast	Niet inheems	Drachtboom voor bijen, waardboom voor vlinders
	TiPa	Tilia platyphyllos	Zomerlinde	30 m	20-25 m	1e grootte	jun-jul	matig gevoelig voor droogte	gevoelig voor wateroverlast	Inheems	Drachtboom voor bijen, waardboom voor vlinders
	UlRe	Ulmus 'Rebona'	Iep	15-20 m	10-15 m	1e grootte	mrt	matig gevoelig voor droogte	tolerant voor wateroverlast	Niet inheems	Waardboom voor vlinders

Bosplantsoen											
	AcCa	Acer campestre	Spaanse aak/Veldesdoorn	12 m	7-8 m	3e grootte	mei	tolereert droogte	gevoelig voor wateroverlast	Inheems	Drachtboom voor bijen, waardboom voor vlinders
	Algl	Alnus glutinosa	Zwarte els	10-20 m	6-12 m	2e grootte	mrt-apr	tolereert droogte	tolerant voor wateroverlast	Inheems	Voedselboom
	CrMo	Crataegus monogyna	Eénstijlige meidoorn	6-8 m	3-6 m	wit	mei	matig gevoelig voor droogte	gevoelig voor wateroverlast	Inheems	Drachtstruik voor bijen, eetbare vruchten, voedselstruik voor vogels, nectar en stuifmeel
	EuEu	Euonymus europaeus	Wilde kardinaalsmuts	2.5 m	1.5-2.5 m	geelgroen	apr-mei	tolereert droogte	tolerant voor wateroverlast	Inheems	Voedselboom voor vogels en drachtboom bijen
	FrAn	Frangula alnus	Vuilboom/Sporkehout	3-5 m	1,5-2 m	lichtgroen	mei-sept	matig gevoelig voor droogte	matig gevoelig voor wateroverlast	Inheems	honingbijen, voedselboom vogels
	PrAv	Prunus avium	Zoete kers	15-20 m	8 m	3e grootte	apr	matig gevoelig voor droogte	gevoelig voor wateroverlast	Inheems	Drachtboom voor bijen, waardboom voor vlinders, voedselboom voor vogels
	PrSp	Prunus spinosa	Sleedoorn	4-6 m	3-4 m	wit	mrt-apr	matig gevoelig voor droogte	matig gevoelig voor wateroverlast	Inheems	Drachtstruik voor bijen, eetbare vruchten, voedselstruik voor vogels, nectar en stuifmeel
	RoCa	Rosa canina	Hondsroos	3 m	1,5-3 m	lichtroze	juni-juli	tolereert droogte	matig gevoelig voor wateroverlast	Inheems	Voedselstruik voor vogels, nectare en stuifmeel
	RoRu	Rosa rubiginosa	Egelantier	3 m	1,5-3 m	lichtroze	juni-aug	tolereert droogte	tolerant voor wateroverlast	Inheems	Aantrekkelijk voor bijen en vogels
	SaNi	Sambucus nigra	Vlier	5 m	5 m	wit	mei-juni	matig gevoelig voor droogte	tolerant voor wateroverlast	Inheems	Aantrekkelijk voor insecten
	ULa	Ulmus laevis	Fladderiep	30-35 m	12-20 m	1e grootte	mrt-apr	matig gevoelig voor droogte	tolerant voor wateroverlast	Inheems	Waardboom voor vlinders
	VIOp	Viburnum opulus	Gelderse Roos	2-2,5 m	2-2,5 m	wit	mei-juni	matig gevoelig voor droogte	matig gevoelig voor wateroverlast	Inheems	Waardplant voor vlinders

Heesters											
	AcCa	Acer campestre	Veldesdoorn	10-12 m	3-5 m	geelgroen	apr-mei	matig gevoelig voor droogte	matig gevoelig voor wateroverlast	Inheems	Waardboom voor vlinders, drachtboom voor bijen
	CoSa	Cornus sanguinea	Rode kornoelje	3m	3m	wit	mei, juni	matig gevoelig voor droogte	tolerant voor wateroverlast	Inheems	Aantrekkelijk voor insecten en vogels
	CoAv	Corylus avellana	Gewone hazelaar	5-7 m	2-4 m	geelbruin	dec	matig gevoelig voor droogte	gevoelig voor wateroverlast	Inheems	Drachtboom voor bijen
	CrLa	Crataegus laevigata	Tweestijlige meidoorn	5-6 m	3-6 m	wit	mei	tolereert droogte	gevoelig voor wateroverlast	Inheems	Drachtboom voor bijen, waardboom voor vlinders, voedselboom voor vogels
	CrMo	Crataegus monogyna	Eénstijlige meidoorn	6-8 m	3-6 m	wit	mei	matig gevoelig voor droogte	gevoelig voor wateroverlast	Inheems	Drachtstruik voor bijen, eetbare vruchten, voedselstruik voor vogels, nectar en stuifmeel
	EuEu	Euonymus europaeus	Wilde kardinaalsmuts	2.5 m	1.5-2.5 m	geelgroen	apr-mei	tolereert droogte	tolerant voor wateroverlast	Inheems	Voedselboom voor vogels en drachtboom bijen
	FrAn	Frangula alnus	Vuilboom/Sporkehout	3-5 m	1,5-2 m	lichtgroen	mei-sept	matig gevoelig voor droogte	matig gevoelig voor wateroverlast	Inheems	Waardboom voor citroenvlinder en blauwtje, drachtboom voor honingbijen, voedselboom vogels
	LiVu	Ligustrum vulgare	Wilde liguster	3-5 m	1,5-2 m	wit	juni - juli	matig gevoelig voor droogte	matig gevoelig voor wateroverlast	Inheems	Aantrekkelijk voor insecten en vlinders
	PrPa	Prunus padus	Gewone vogelkers	8-10 m	4-8 m	wit	april	matig gevoelig voor droogte	tolerant voor wateroverlast	Inheems	Drachtplant voor bijen, hommels, voedselbron voor vogels
	PrSp	Prunus spinosa	Sleedoorn	4-6 m	3-4 m	wit	mrt-apr	matig gevoelig voor droogte	matig gevoelig voor wateroverlast	Inheems	Drachtstruik voor bijen, eetbare vruchten, voedselstruik voor vogels, nectar en stuifmeel
	RoCa	Rosa canina	Hondsroos	3 m	1,5-3 m	lichtroze	juni-juli	tolereert droogte	matig gevoelig voor wateroverlast	Inheems	Voedselstruik voor vogels, nectare en stuifmeel
	RoRu	Rosa rubiginosa	Egelantier	3 m	1,5-3 m	lichtroze	juni-aug	tolereert droogte	tolerant voor wateroverlast	Inheems	Aantrekkelijk voor bijen en vogels
	SaAu	Salix aurita	Geoorde wilg	2-3 m	2-3 m	geelgroen	apr-mei	gevoelig voor droogte	matig gevoelig voor wateroverlast	Inheems	Drachtboom voor bijen, waardboom voor vlinders
	SaCi	Salix cinerea	Grauwe/grijze wilg	4-8 m	2-3 m	geelgroen	maa-apr	zeer gevoelig voor droogte	tolerant voor wateroverlast	Inheems	Waardboom voor vlinders
	SaTr	Salix triandra	Amandelwilg	3-5 m	2-4 m	geelgroen	apr-mei	matig gevoelig voor droogte	tolerant voor wateroverlast	Inheems	drachtboom voor bijen, waardboom voor vlinders
	SaVi	Salix viminalis	Katwilg	4-6 m	4-6 m	witgeel	feb-mrt	matig gevoelig voor droogte	tolerant voor wateroverlast	Inheems	goed voor vroege insecten
	SaNi	Sambucus nigra	Vlier	5 m	5 m	wit	mei-juni	matig gevoelig voor droogte	tolerant voor wateroverlast	Inheems	Aantrekkelijk voor insecten
	SaRa	Sambucus racemosa	Trosvlier/Bergvlier	3-5 m	2-4 m	geelgroen	mei-juni	tolereert droogte	matig gevoelig voor wateroverlast	Inheems	Drachtstruik voor bijen, voedselstruik voor vogels, nectare en stuifmeel

Sierheesters											
	BdBh	Buddleja davidii 'Free Petite Blue Heaven'	Dwerg vlinderstruik	0,7 m	0,7 m	paars	jun-okt	tolereert droogte	matig gevoelig voor wateroverlast	Cultivar	Aantrekkelijk voor bijen en vlinders
	BdTf	Buddleja 'Free Petite Tutti Fruitti'	Dwerg vlinderstruik	0,7 m	0,7 m	roze	jun-okt	tolereert droogte	matig gevoelig voor wateroverlast	Cultivar	Aantrekkelijk voor bijen en vlinders
	DeGr	Deutzia gracilis 'Nikko'	Bruidsbloem	0,5 m	0,5 m	wit	apr-mei	matig gevoelig voor droogte	matig gevoelig voor wateroverlast	Cultivar	Aantrekkelijk voor bijen en vlinders
	HeHe	Hedera helix 'Arborescens'	Struikklimop	0,5 m	0,50 m	lichtgroen	sep-okt	tolereert droogte	tolerant voor wateroverlast	Cultivar	Drachtplant voor bijen en/of hommels, schuil- en nestplaats, voedselplant voor vogels, waardplant voor insecten
	HyMa	Hydrangea 'Magic Pillow'	Hortensia	0,6 m	0,6 m	roze of blauw	jun-sept	gevoelig voor droogte	matig gevoelig voor wateroverlast	Cultivar	Aantrekkelijk voor insecten en vogels
	ItVi	Itea virginica 'Henry's Garnet'	Bloemwilg	1 m	0,5 m	wit	juni	tolereert droogte	tolerant voor wateroverlast	Cultivar	Drachtplant voor bijen en/of hommels
	PrLa	Prunus laurocerasus 'Otto Luyken'	Laurierkers	1 m	0,5 m	wit	apr-mei en sept	tolereert droogte	matig gevoelig voor wateroverlast	Cultivar	Aantrekkelijk voor insecten en vogels
	SpJA	Spirea japonica 'Antony Watereri'	Spierstruik	0,8 m	0,5 m	roze	juni-sept	matig gevoelig voor droogte	matig gevoelig voor wateroverlast	Cultivar	Aantrekkelijk voor bijen en vlinders
	SymP	Syringa meyeri 'Palibin'	Dwergsering	1,3 m	1 m	lichtroze	mei-juni	matig gevoelig voor droogte	matig gevoelig voor wateroverlast	Cultivar	Aantrekkelijk voor bijen en vlinders
	TeFr	Teucrium fruticans	Gamander	0,8-1,5 m	2 m	paars	mei-sept	tolereert droogte	gevoelig voor wateroverlast	Cultivar	Aantrekkelijk voor bijen en vlinders
	DiSe	Diervilla sessilifolia	Diervilla	0,8-1,2 m	1 m	geel	juni-aug	tolereert droogte	matig gevoelig voor wateroverlast	Cultivar	Aantrekkelijk voor bijen en vlinders

Hagen											
	AcC	Acer campestre	Veldesdoorn			geelgroen	mei			Inheems	Drachtboom voor bijen, waardboom voor vlinders
	CrM	Crataegus monogyna	Meidoorn			wit	mei			Inheems	Drachtstruik voor bijen, eetbare vruchten, voedselstruik voor vogels, nectar en stuifmeel
	FaS	Fagus sylvatica	Beuk			nvt				Inheems	Aantrekkelijk voor insecten en vlinders
	LiO	Ligustrum ovalifolium 'Atrovirens'	Haagliguster			wit	juni, juli			Cultivar	Aantrekkelijk voor insecten en vogels
	PrL	Prunus lusitanica 'Angustifolia'	Portugese laurier			wit	mei, juni			Cultivar	

Gras en bollen											
		M1 Laag bloemrijk grasland van Cruyt Hoeck/ mengsel van gemeente Oude IJsselstreek	Kortgemaaid gras								
		G2 Bloemrijk grasland - zware grond van Cruyt Hoeck/ mengsel van gemeente Oude IJsselstreek	Kruidenrijk gras								
		M1 Laag bloemrijk grasland van Cruyt Hoeck / mengsel van gemeente Oude IJsselstreek	Ruigtekruiden								

Inrichtingsplan Ulf Biezenakker

Overzicht materialisatie - noordelijk deel



Schaal 1:500

RIJBAAN / FIETSPAD SBS LFB-k WOONPAD Materiaal en omschrijving: Gebakken klinker, keperverband Afmetingen: Linge formaat: 24,5 cm(L)x 6 cm(B)x8 cm(H) Merk/leverancier: Van der Sanden Type en kleur: Bruin, bv Maronne	RIJBAAN / FIETSPAD SBS LFB-s WOONPAD Materiaal en omschrijving: Gebakken klinker, strek Afmetingen: Linge formaat: 24,5 cm(L)x 6 cm(B)x8 cm(H) Merk/leverancier: Van der Sanden Type en kleur: Bruin, bv Maronne	RIJBAAN SBS LFB-h WOONPAD Materiaal en omschrijving: Gebakken klinker, halfsteensverband Afmetingen: Linge formaat: 24,5 cm(L)x 6 cm(B)x8 cm(H) Merk/leverancier: Van der Sanden Type en kleur: Bruin, bv Maronne	FIETSSTRAAT RBA FIETSSTRAAT Materiaal en omschrijving: Asfalt, grasfalt of biobased beton Afmetingen: - Merk/leverancier: n.t.b. Type en kleur: Grijs	RIJBAAN CENTRALE SBS LFB-K CENTRALE PARKLAAN Materiaal en omschrijving: Gebakken klinker, keperverband Afmetingen: Keiformaat: 20,6cm(L)x 6,7cm(B) x 8,5cm(H) Merk/leverancier: Van der Sanden Type en kleur: Rood, bv Ardeche	TROTTOIR SBS LFB-h CENTRALE PARKLAAN Materiaal en omschrijving: Gebakken klinker, in halfsteensverband Afmetingen: Linge formaat: 24,5 cm(L)x 6 cm(B)x8 cm(H) Merk/leverancier: Van der Sanden Type en kleur: Geel genuanceerd, bv Toscane
RIJBAAN EN PARKPARKERHOVEN MOG PARKERHOVEN Materiaal en omschrijving: Mix open en gesloten bestrating Afmetingen: 30 cm (L) x 8/10 cm (B) Merk/leverancier: n.t.b. Type en kleur: Geel/lichtgrijs	HAAKS PARKERPLEKKEN MOG PARKERHOVEN Materiaal en omschrijving: Mix open en gesloten bestrating Afmetingen: 30 cm (L) x 8/10 cm (B) Merk/leverancier: n.t.b. Type en kleur: Geel/lichtgrijs	ACHTERPADEN / TROTTOIR TT20 PARKERHOVEN Materiaal en omschrijving: Betontegel Afmetingen: 20 cm (L) x 20 cm (B) Merk/leverancier: n.t.b. Type en kleur: Grijs	RIJBAAN EN PARKPARKERHOVEN KS PARKERHOVEN Materiaal en omschrijving: Kasseien (gezaagd) Afmetingen: 14cm x 20cm, 15cm x 15cm of 10cm x 10cm Opmerking: waterdoorlatende voegen toepassen Type en kleur: Natuursteen basalt antraciet	PARKPADEN AP CENTRALE PARKLAAN Materiaal en omschrijving: Achterhoeks padvast Afmetingen: 190 cm (B) Merk/leverancier: Netterden Zand en Grind Type en kleur: Geel-bruin-grijs	PARKEREN IN DE STRATEN/INRITTEN NCB CENTRALE PARKLAAN Materiaal en omschrijving: NCB Klinkers / Gradient B/C met uitstapstrook Afmetingen: 31,5 cm (L) x 11,5 cm (B) x 10 cm (H) Merk/leverancier: MBI / Van Den Bosch Beton Type en kleur: Type 1 - MGCA00BS



Inrichtingsplan Uift Biezenakker

Overzicht materialisatie - zuidelijk deel

Datum 13 april 2026
project nr. 230223.03



Schaal 1:500



BOERENERF

SBS Kfgb-k

Materiaal en omschrijving:
Gebakken klinker, keperverband

Afmetingen:
Keiformaat: 21 cm(L)x 10,4 cm(B)x8 cm(H)

Merk/leverancier:
Van der Sanden

Type en kleur:
Geelbruin, bv Limousin

BOERENERF

SBS KFr-k

Materiaal en omschrijving:
Gebakken klinker drainflow, keperverband

Afmetingen:
Keiformaat: 21 cm(L)x 10,4 cm(B)x8 cm(H)

Merk/leverancier:
Van der Sanden

Type en kleur:
Bruin, bv Maronne

BOERENERF

SBS KFr-h

Materiaal en omschrijving:
Gebakken klinker drainflow, keperverband

Afmetingen:
Keiformaat: 21 cm(L)x 10,4 cm(B)x8 cm(H)

Merk/leverancier:
Van der Sanden

Type en kleur:
Bruin, bv Maronne

BOERENERF

SBS KFi-e

Materiaal en omschrijving:
Gebakken klinker drainflow, keperverband

Afmetingen:
Keiformaat: 21 cm(L)x 10,4 cm(B)x8 cm(H)

Merk/leverancier:
Van der Sanden

Type en kleur:
Bruin, bv Maronne

BOERENERF

TT20

Materiaal en omschrijving:
Betontegel

Afmetingen:
20 cm (L) x 20 cm (B)

Merk/leverancier:
n.t.b.

Type en kleur:
Grijs

BOERENERF

NCB

Materiaal en omschrijving:
NCB Klinkers / Gradient B/C met uitstapstrook

Afmetingen:
31,5 cm (L) x 11,5 cm (B) x 10 cm (H)

Merk/leverancier:
MBI / Van Den Bosch Beton

Type en kleur:
Type 1 - MGCM00BS

BOERENERF

KS

Materiaal en omschrijving:
Kasseien (gezaagd)

Afmetingen:
14cm x 20cm, 15cm x 15cm of 10cm x 10cm

Opmerking:
waterdoorlatende voegen toepassen

Type en kleur:
Natuursteen basalt antraciet

BOERENERF

GB

Materiaal en omschrijving:
Grasbetontegel (Gradient B/C)

Afmetingen:
16,6cm (L)x 16,6cm (B)x 8cm (H)

Merk/leverancier:
Van den Bosch beton

Type en kleur:
Grijs - 1000

BOERENERF

SPg

Materiaal en omschrijving:
Stelconplaten

Afmetingen:
200cm (L)x 200cm (B)x 16cm (H)

Merk/leverancier:
De Keij

Type en kleur:
Grijs