


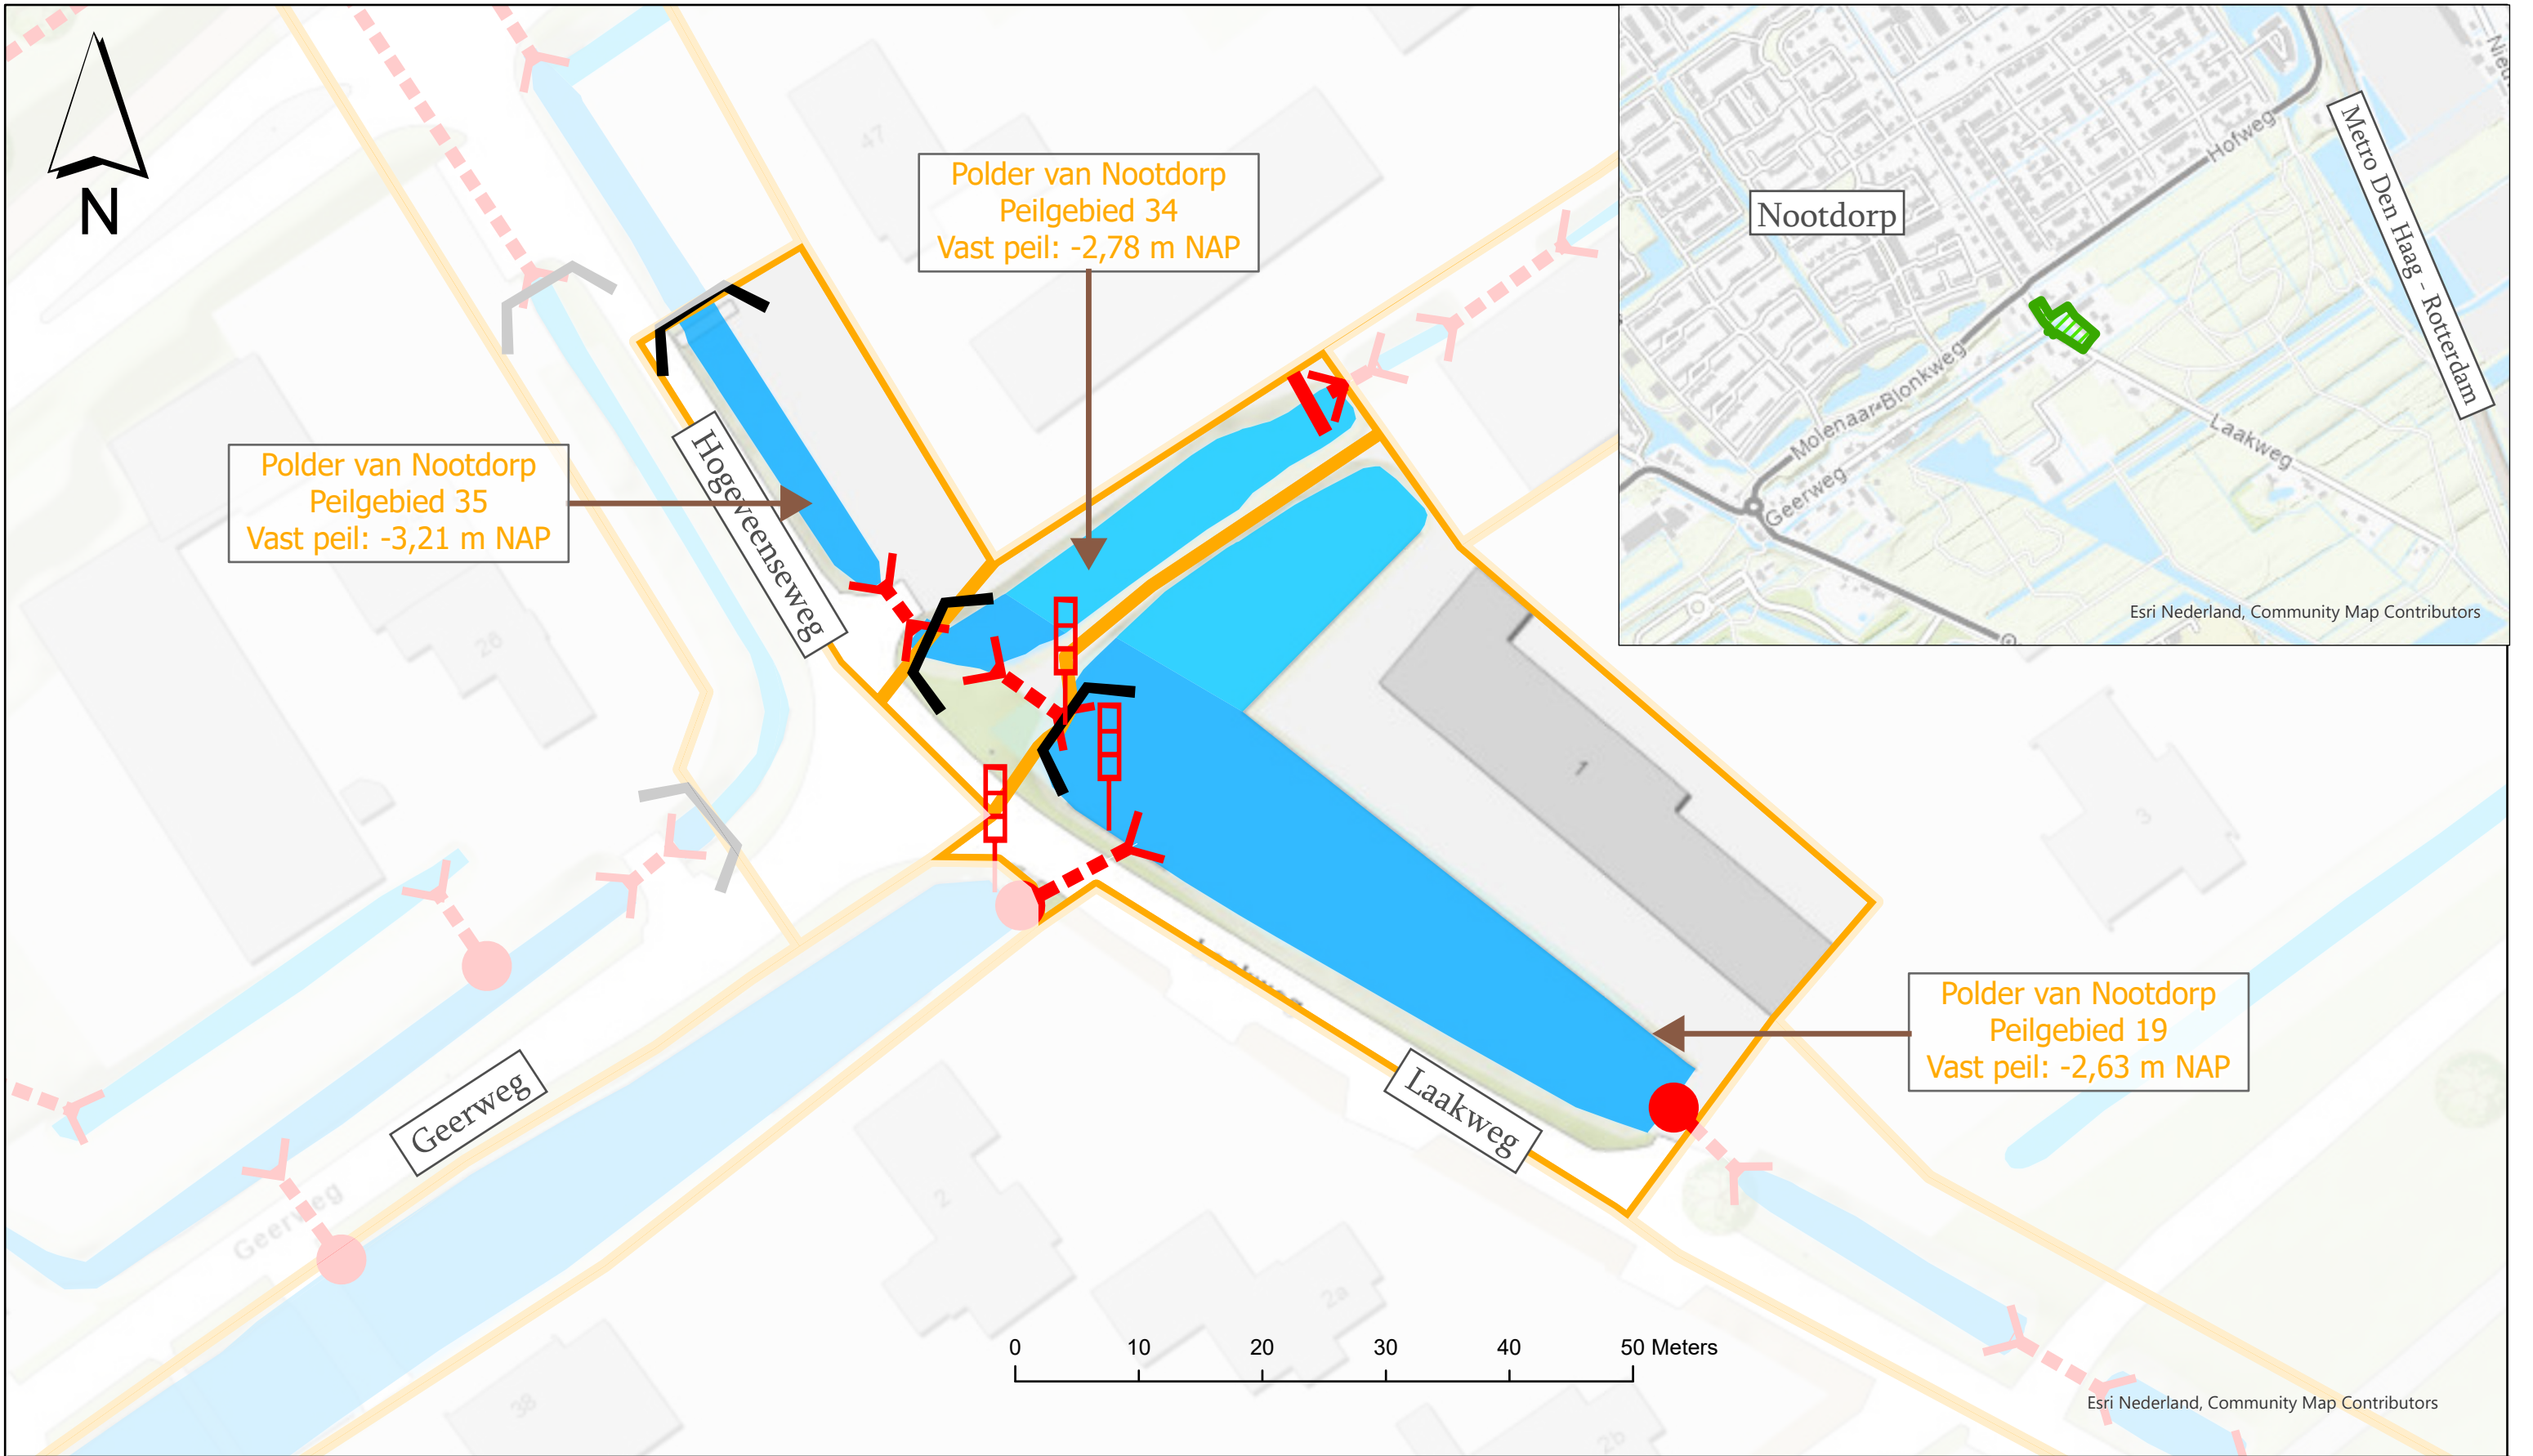

Legenda

 Peilschaal

 Stuw (niet regelbaar, vast)

 Open duiker

 Afsluitbare duiker

 Inlaatleiding

 Peilgrens

 Primair water

 Secundair water



Postbus 3061  
2601 DB Delft

Telefoon: (015) 260 81 08

<https://www.hhdelfland.nl>

Peilenkaart van Peilbesluit

**Polder van Nootdorp, peilgebieden 19, 34 en 35 Laakweg**

|                 |                         |
|-----------------|-------------------------|
| Programma:      | Watersysteem            |
| Datum:          | 13-3-2026 09:45         |
| Revisiedatum:   |                         |
| Getekend:       | Afdeling MWA            |
| Tekeningnummer: | PBS2026PVN 19, 34 en 35 |



Formaat:  
A3

Schaal:  
1:500