


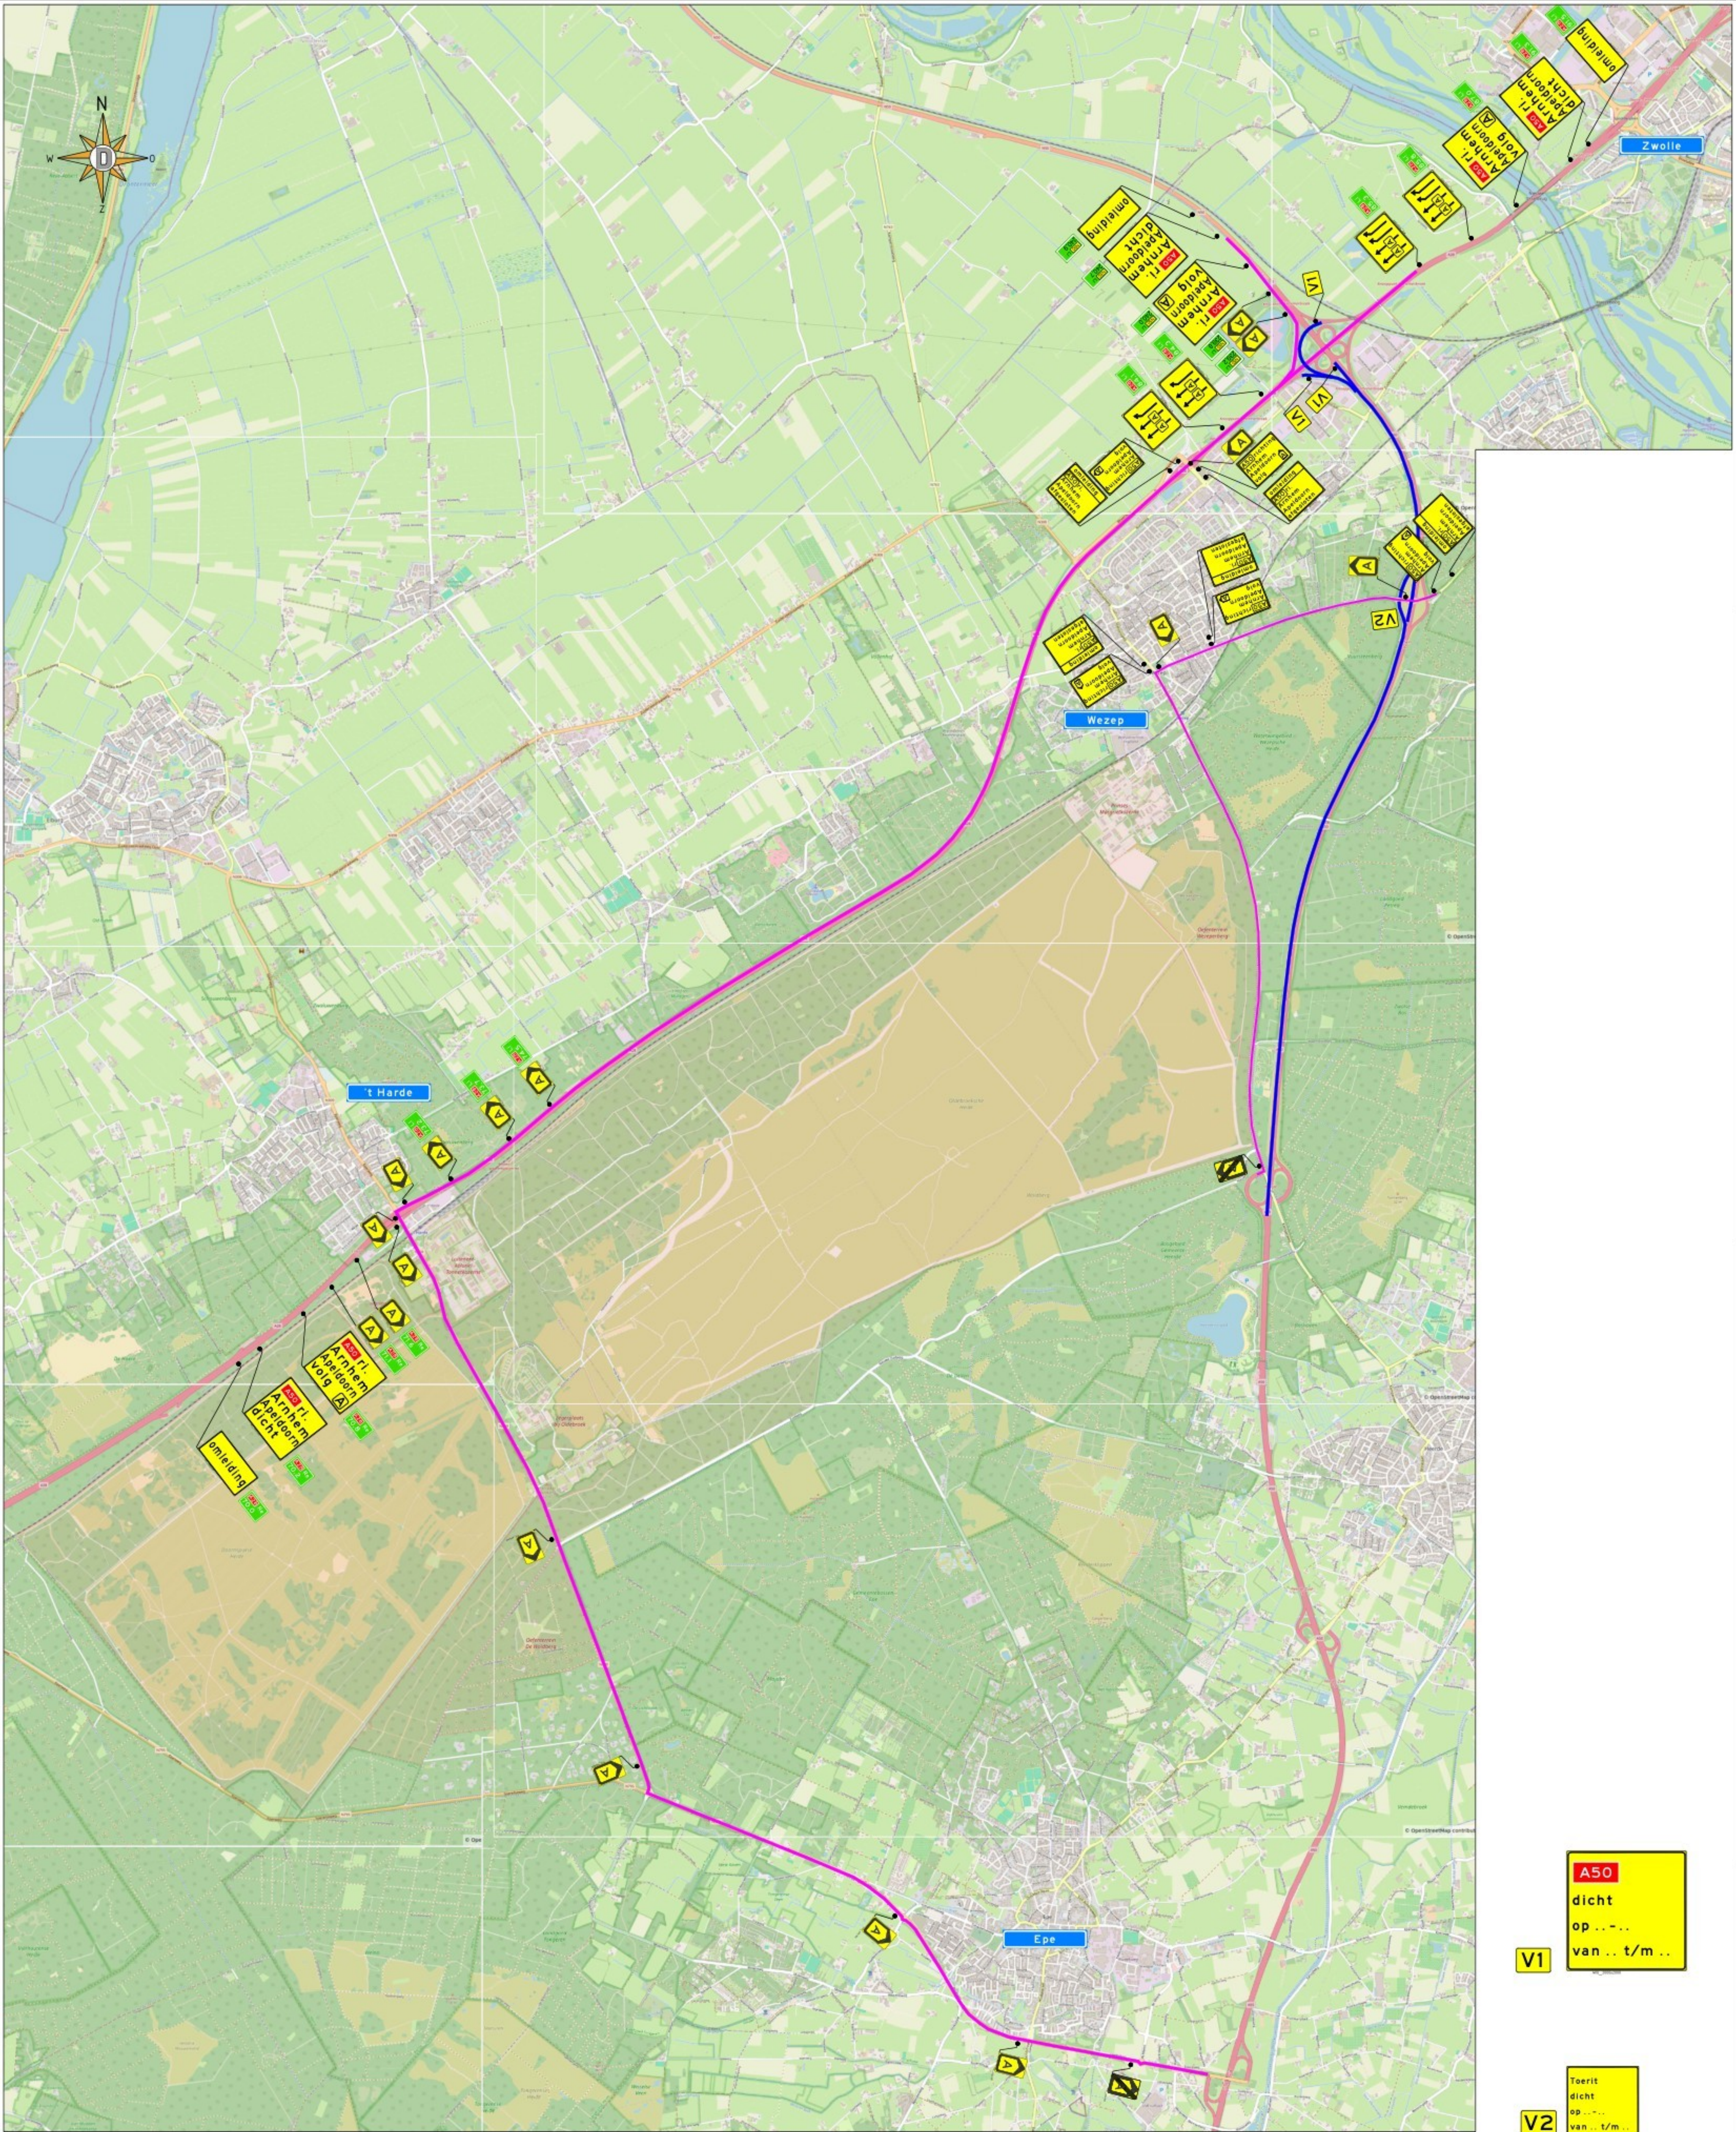

A50
dicht
op ...
van ... t/m ...

V1

Toerit
dicht
op ...
van ... t/m ...

V2

Opmerkingen:

- Plaatsen tijdelijke bebording conform richtlijnen CROW 96a/96b
- Definitieve routenummers in overleg met wegbeheerder
- De locatie van borden is indicatief, de exacte locatie wordt op het werk bepaald

Legende:

	werkvak afgesloten wegvak		omleidingsroute		verkeerskegels		verkeersregelaar
--	---------------------------	--	-----------------	--	----------------	--	------------------

Opdrachtgever:

Projectnummer: 62-00020-004

ROK-VK

LVO 2026 [hoort bij afz. tek.nr.62-00020-004-98]
N50-A50 HRL boog E+H knp. Hattermerbroek+ Toerit 30

getekend par. MKo 18-03-2026 Versie 2
gecontroleerd par. MWo 18-03-2026 Versie 3
vrijgegeven par. Versie 4
status Definitief versie 1 Tek.nr. 62-00020-004-97

DEGA
formaat A1
schaal n.v.l.