


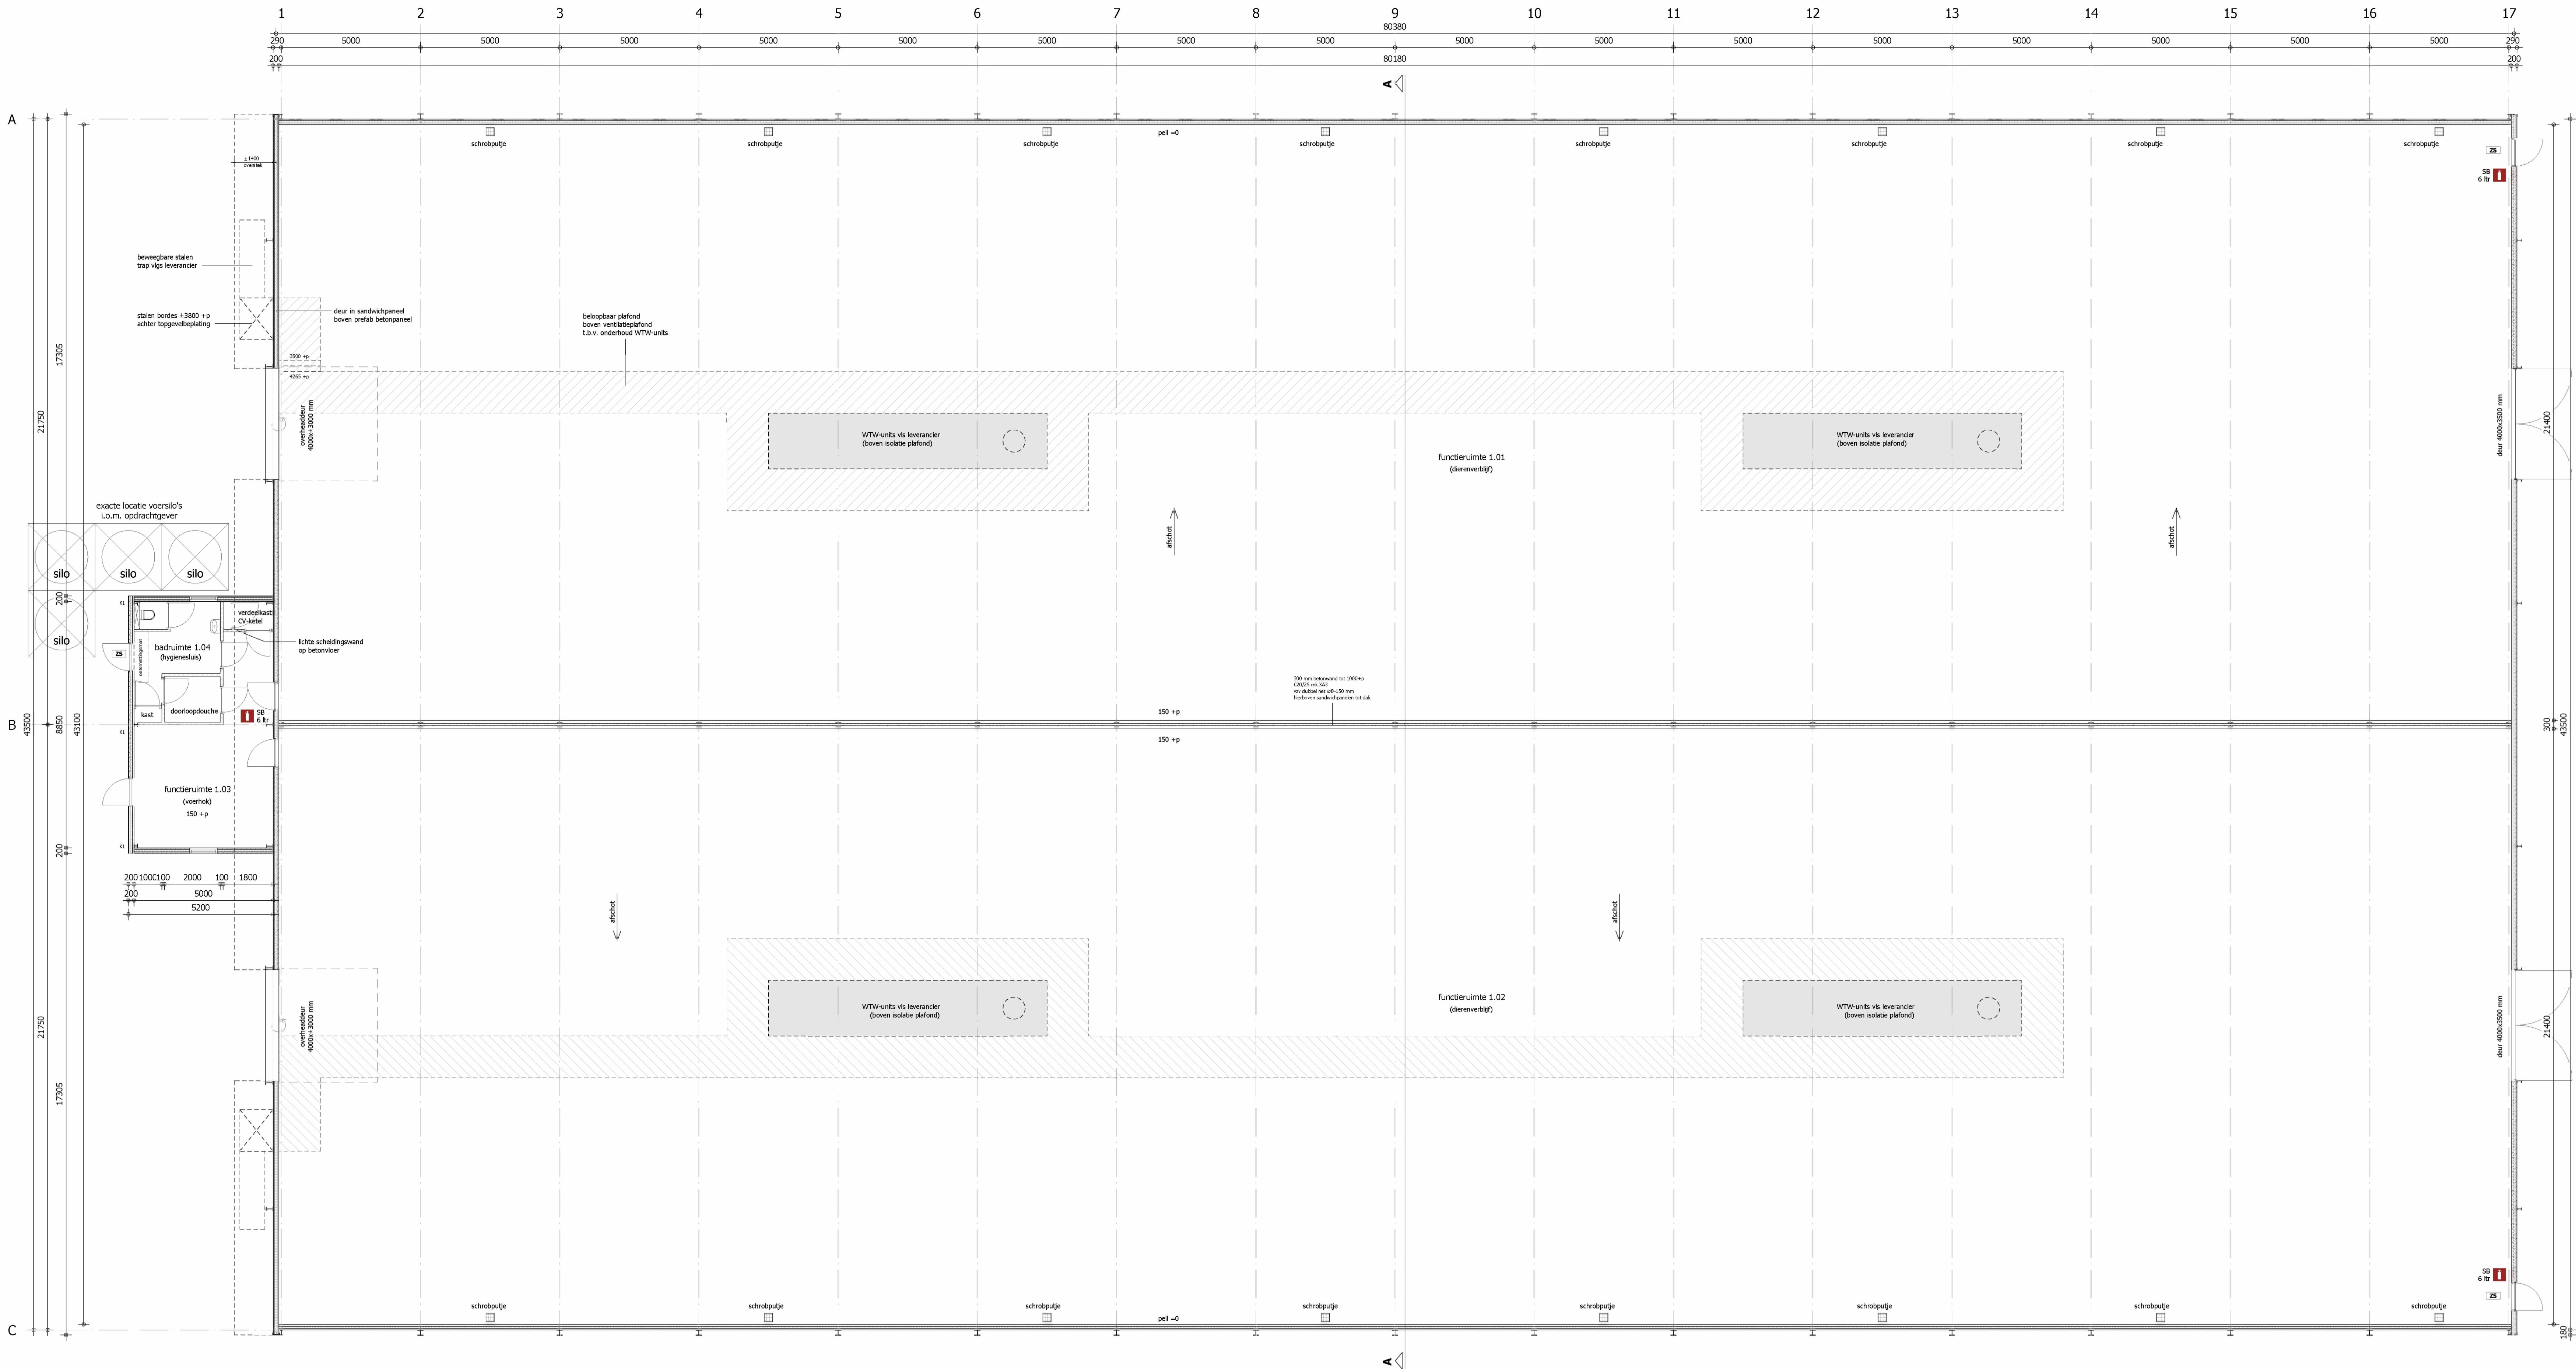

GEVELS

alle prefab betonelementen volgens voorschriften leverancier
geïsoleerde betonelementen isoleren met 80 mm polyurethaan (PU)
betonpanelen binnenzijde glad afwerken en naden afsluiten
plaatsten en koppelen van panelen volgens verwerkingsvoorschriften leverancier

sandwich wandpanelen i.o.m. opdrachtgever volgens voorschriften leverancier
bevestigen tegen houten windregels 75x200 mm h.o.h. 30/30/30
aan onderzijde wandpanelen aluminium lekdoel toepassen volgens leverancier

windveren samenstellen van staalplaat 0,7 mm dik met HPS200 of Plastisol colorcoating

alle ramen incl. lichtstraat uitvoeren in kunststof volgens voorschriften leverancier
ter plaatse van de loopdeuren een verlaagde onderdorpel toepassen

AFWERKING

voer-, wand en plafondafwerking in overleg met opdrachtgever

volgens afdeling 3.5 artikel 3.23 van het Bouwbesluit
wateropname scheidingsconstructie van toilet- en badruimtes
tot minimaal 1,2 meter boven de vloer volgens NEN 2778
t.p.v. douche moet deze voldoen over een lengte van
minimaal 3 meter en een hoogte van minimaal 2,1 meter boven de vloer

ALGEMEEN

alle in het werk voorkomende houtwerk impregneren
stalinrichting uit te voeren door derden in overleg met de aannemer
alle isolatievoorzorgingen uitvoeren volgens voorschriften leverancier
en eisen van de brandweer en het Bouwbesluit
leidingwater installatie volgens NEN 1006
elektrische installatie volgens NEN 1010
thermische isolatie volgens NEN 1068

TRAPPEN
beweegbare stalen trappen vlg voorschriften leverancier

LEUNING EN BALUSTRADE
het beloopbaar plafond zal worden v.z.v. een deugdelijke balustrade

volgens Artikel 2.27 hoeven de trap en balustrade t.b.v. het beloopbaarplafond
(onderhoud WTW-unit) niet te voldoen aan de voorschriften uit Afdeling 2.5

KOLOMMEN
K2 = HEA 140

BRANDVEILIGHEID

RENVOL

SB 6 te sproeischuimblusser voor brandklasse A en B vlg NEN 2559
vermelding van inhoud in ltr

SB 6 te deur van binnenuit zonder sleutel te openen

BRANDCOMPARTIMENT

brandcompartment = 3491,2 m² GO
het gehele gebouw vormt één brandcompartment

ALGEMEEN

bereikbaarheid van bouwwerken voor brandweer volgens afdeling 6.8 van het Bouwbesluit

vluchtafstanden volgens afdeling 2.12 van het bouwbesluit

Brandveiligheid en rookproductie van toegepaste materialen zoals
Voorschriften in Afdeling 2.9 van het Bouwbesluit en volgens NEN 13501-1

Zowel links als rechts van de oprit zijn bestaande brandkranen aanwezig van 60m3/uur
Daar naast is er ook een secundaire blauwwatervoorziening van 90 m3/u aanwezig
aan de Igelbroek (nietstroom breed 200 meter)

BOUWBESLUIT

Lichte industriefunctie (voor bedrijfsmatig houden van dieren)

RUIMTE	OMSCHRIJVING	VOLGENS BOUWBESLUIT	GEbruiks- oppervlakte
0.01	dierenverblijf	functieruimte	1715,9 m²
0.02	dierenverblijf	functieruimte	1715,9 m²
0.03	voerhok	functieruimte	28,1 m²
0.04	hygiënecel	verkeersruimte	13,4 m²
TOTAAL			3473,2 m²

MATEN VOORAF IN HET WERK TE CONTROLEREN

HOOFDCONSTRUCTEUR = Sigma Engineering BV

WERK- / UITVOERINGSTEKENINGEN EN CONTROLE CONSTRUCTIES VOLGENS
DE EUROCODERING VOOR REKENING VAN AANNEMER TE VERZORGEN

© VAN DUN ADVIES BV



Vestiging Ulicoten
T. 013 5199458

Vestiging Someren
T. 0493 745015

info@dunadvies.nl
www.vandunadvies.nl

PROJECTNUMMER
93224-D033

TEKENING
bestektekening 2

ORDERWERP
Nieuw te bouwen pluimveestal aan het Klein Bedaf 6 te Baarle-Nassau

TEKENAAR
RdL
SCHAL
1:100

DATUM
17-02-2021
WIJZIGINGEN
* 09-08-2021

BLAD
6-02

TEKENING
bestektekening 2