


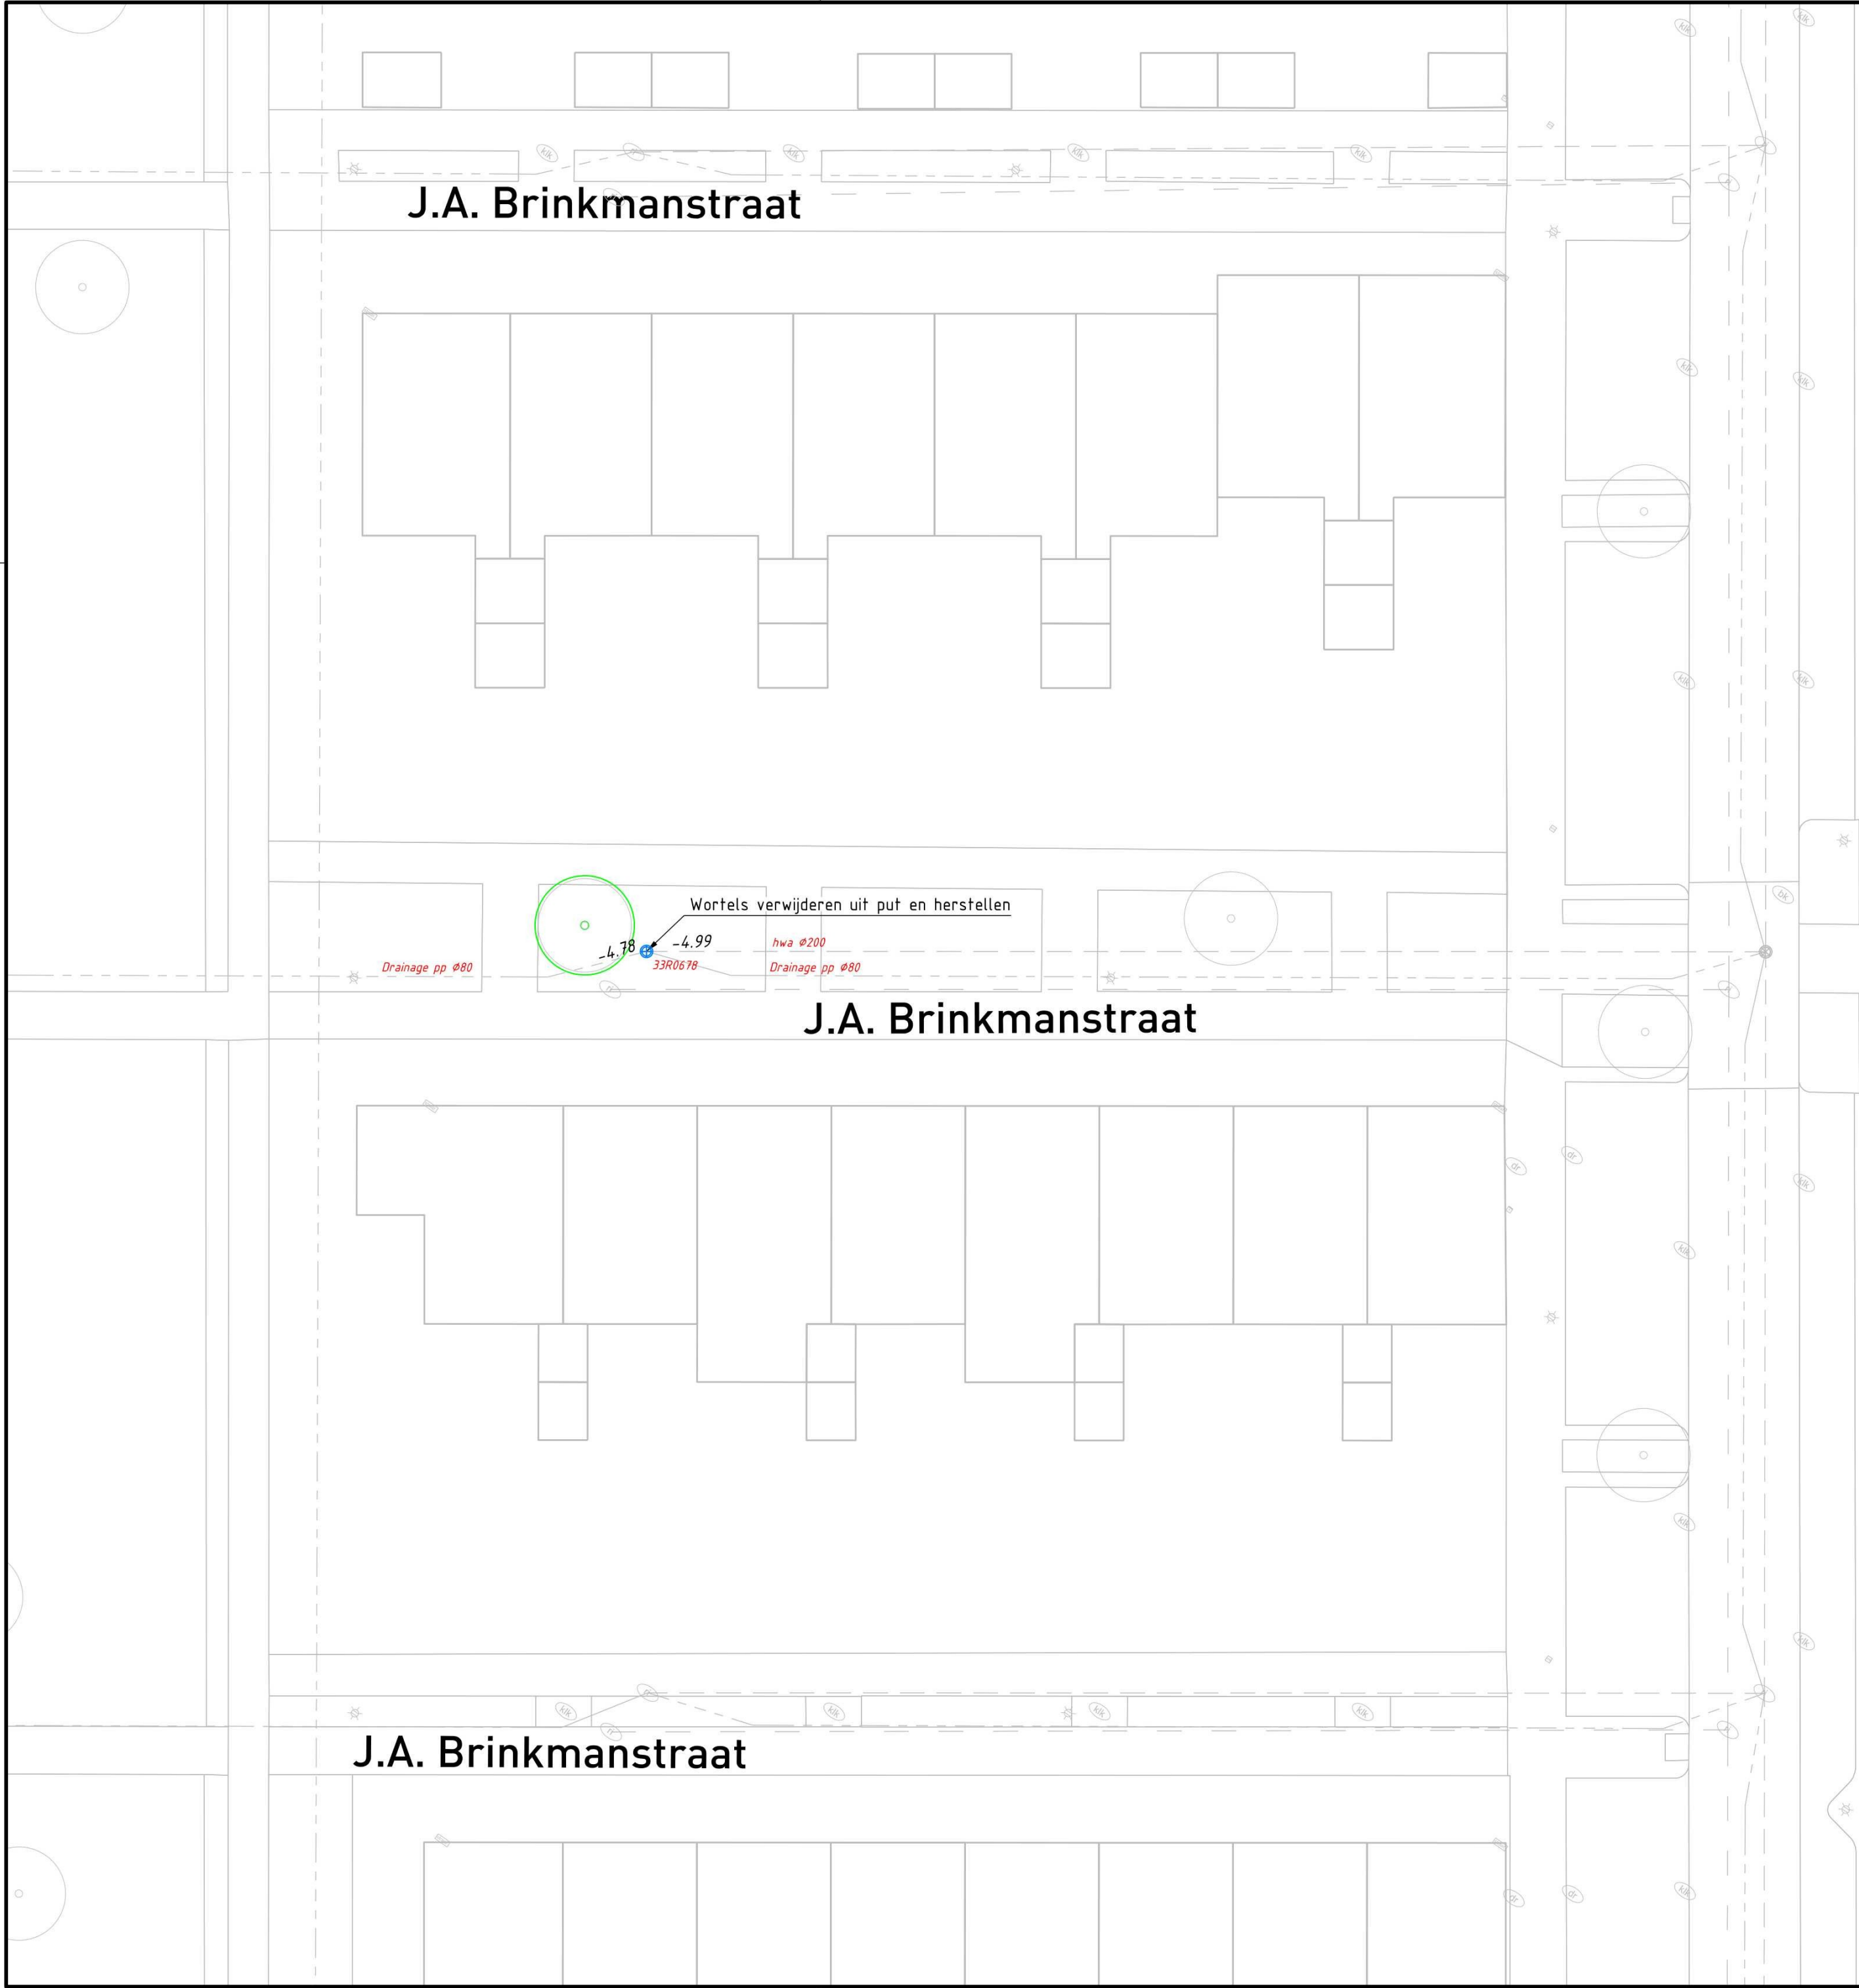


Bestaand	Omschrijving
—	Topografie
- - - -	Drainage
- - - -	Dwa Rioolleiding
- - - -	Hwa Rioolleiding
⊕	Hwa Rioolput
•	Boom
⊖	Put/kolk
☆	Lichtmast
33R0678	Putnummer
Drainage pp Ø80	Riolering
-4.99	BOB
⊕	Hwa Rioolput

Maten in meters, tenzij anders vermeld
Materiaalmaten in mm, tenzij anders vermeld
Peilmaten in meters t.o.v. N.A.P., tenzij anders vermeld
Diameters in mm, tenzij anders vermeld



Stadsruimte
Contractvoorbereiding

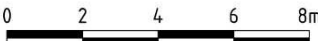

Project: Civiele rioolopdracht 2025
Omschrijving: Bouwmeesterbuurt herstel werkzaamheden
1B



Afdeling:	Stadsruimte	Tekeningnummer:	SRU-00-25-022-R01	Taal:	NL
Contactpersoon:		Documenttype:	Tekening	Formaat:	A2
Getekend:		Datum uitgifte:	29-09-2025	Schaal:	1:200
Gecontroleerd:		Status:	Concept	Revisie:	