


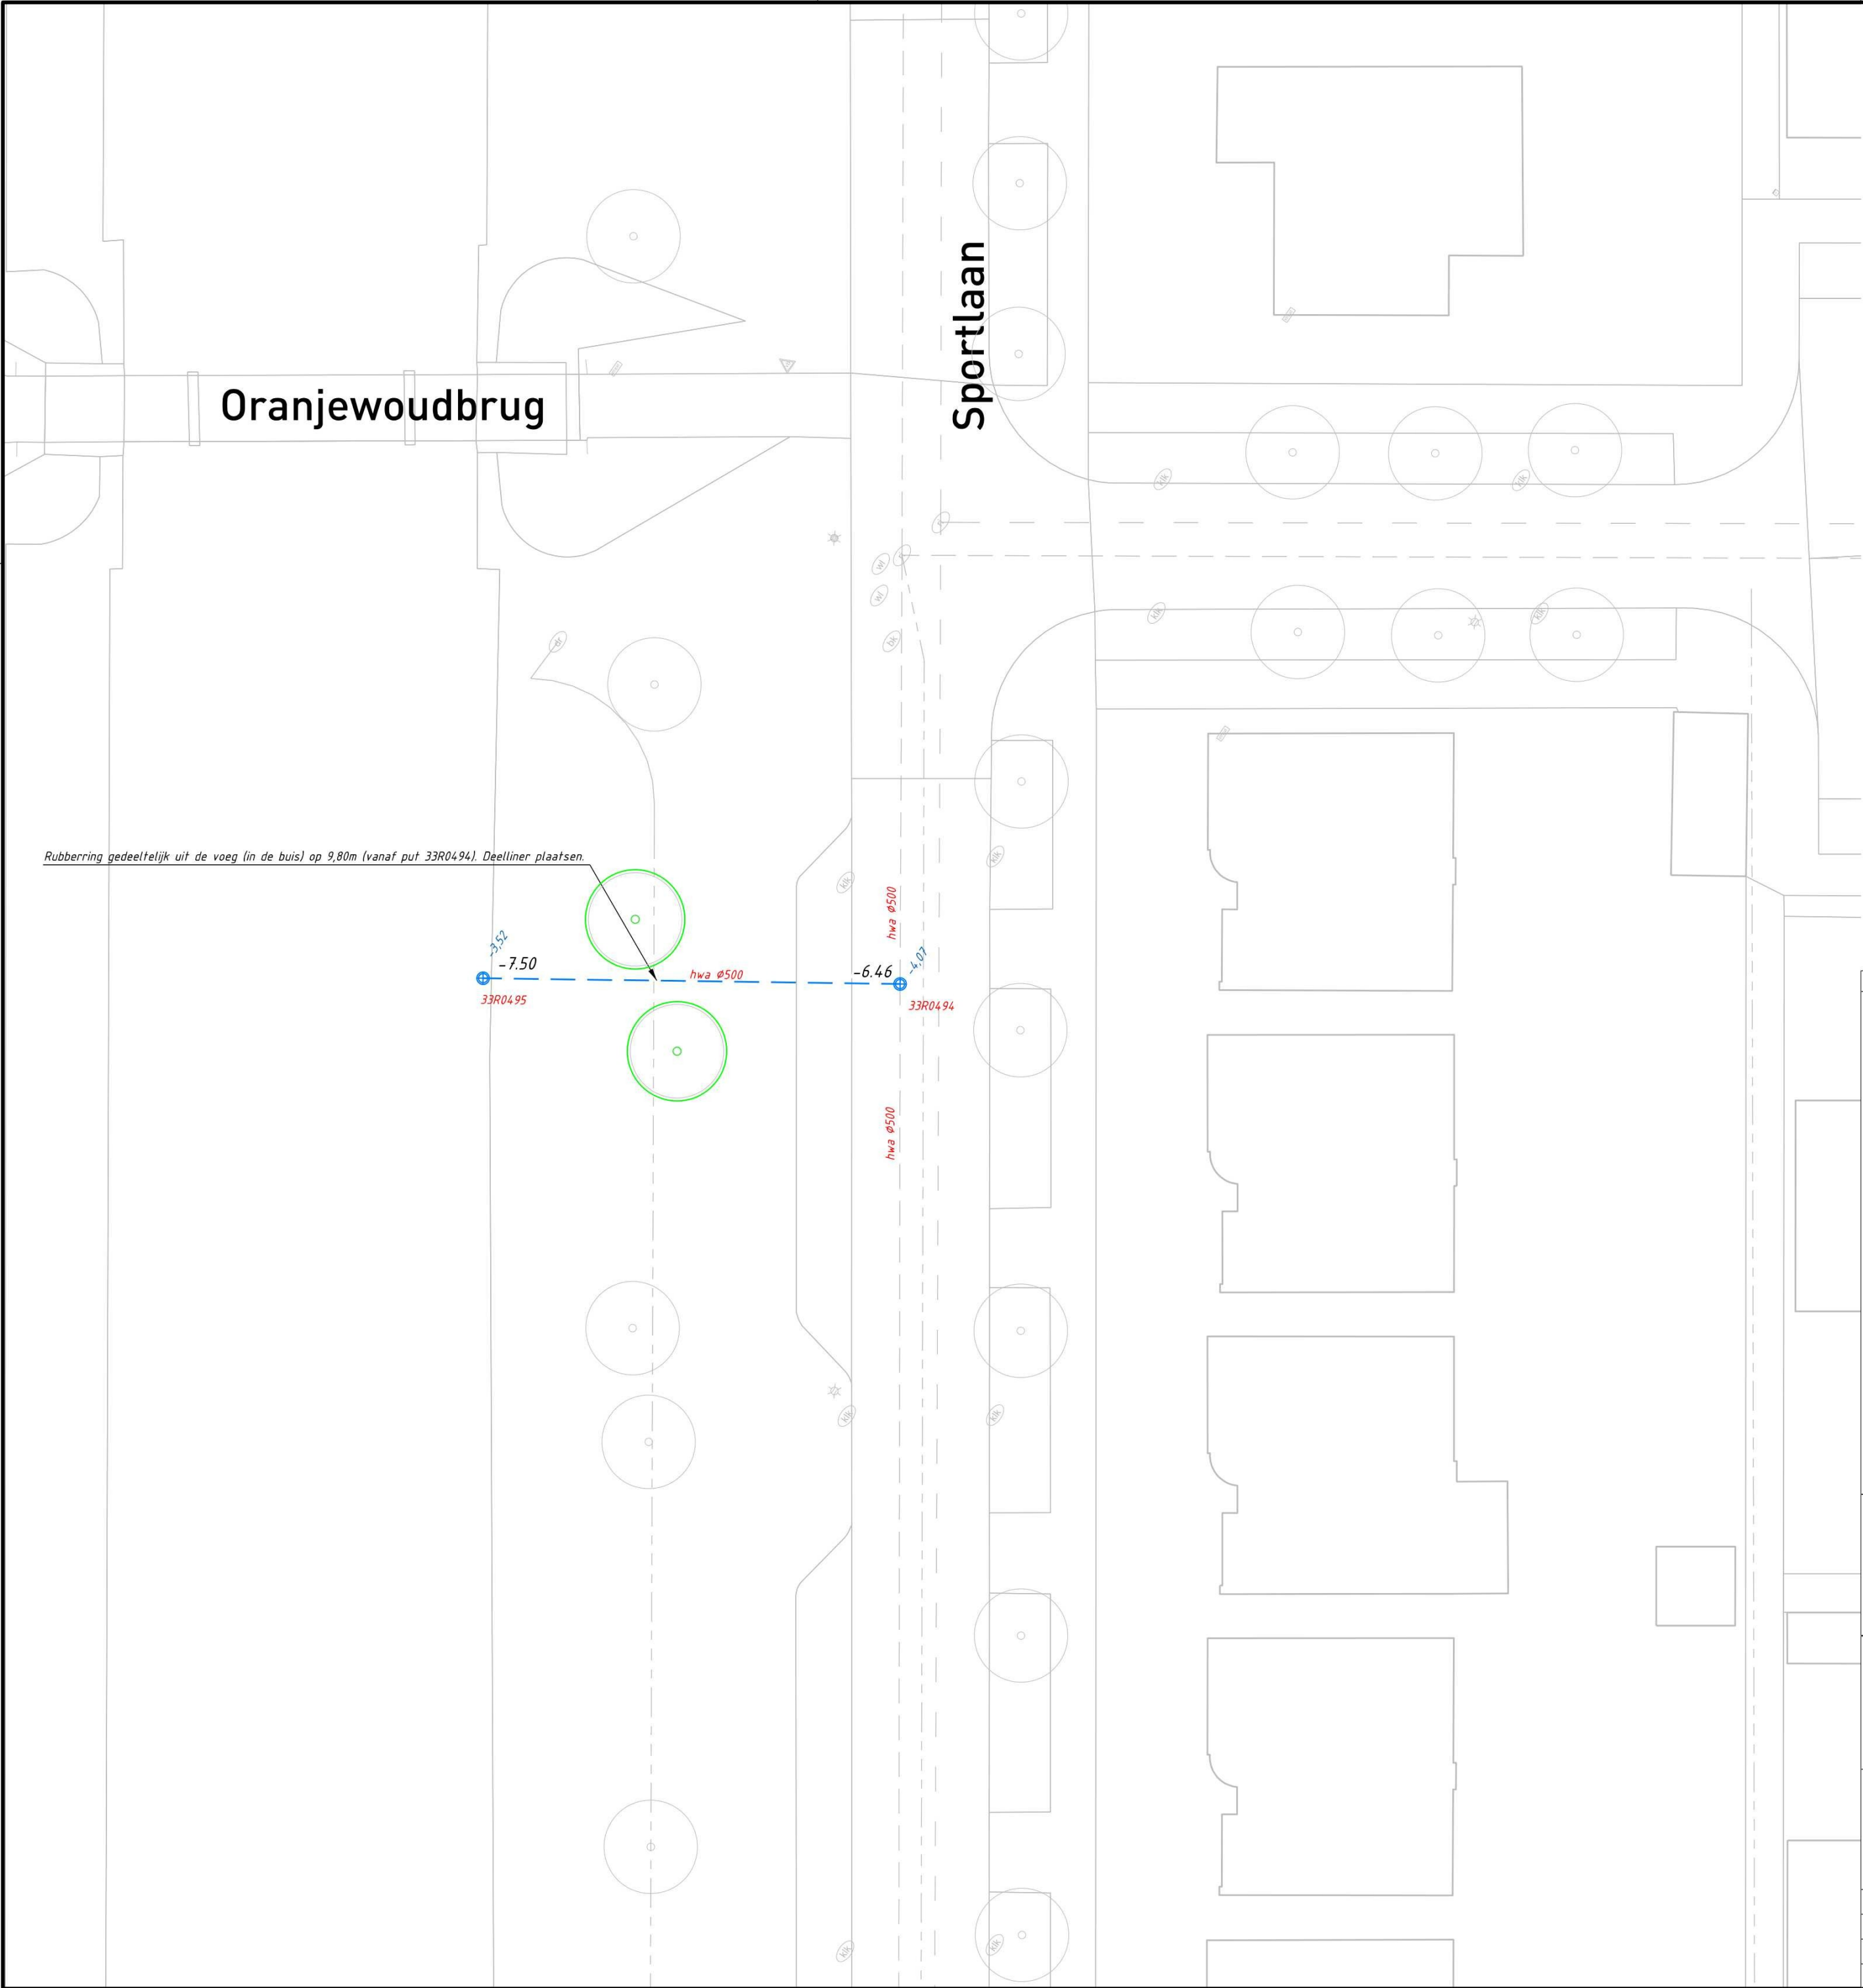

Rubberring gedeeltelijk uit de voeg (in de buis) op 9,80m (vanaf put 33R0494). Deelliner plaatsen.

Bestaand	Omschrijving
	Topografie
	Drainage
	Dwa Rioolleiding
	Hwa Rioolleiding
	Boom
	Bord
	Put/klok
	Lichtmast
	Putnummer
	Riolering
	BOB
	Hwa Rioolleiding Beton ø500
	Hwa Rioolput

Maten in meters, tenzij anders vermeld
Materiaalmaten in mm, tenzij anders vermeld
Peilmaten in meters t.o.v. N.A.P., tenzij anders vermeld
Diameters in mm, tenzij anders vermeld



Stadsruimte
Contractvoorbereiding

postbus 200
1300 AE ALMERE
tel. 14 036

0 2 4 6 8m

Project: **Civiele rioolopdracht 2025**
Omschrijving: Landgoederenbuurt herstel werkzaamheden
2B



Afdeling:	Stadsruimte	Tekeningnummer:	SRU-00-25-022-R01	Taal:	NL
Contactpersoon:		Documenttype:	Tekening	Formaat:	A1
Getekend:		Datum uitgifte:	29-09-2025	Schaal:	1:200
Gecontroleerd:		Status:	Concept	Revisie:	

Blad 12 van 17