


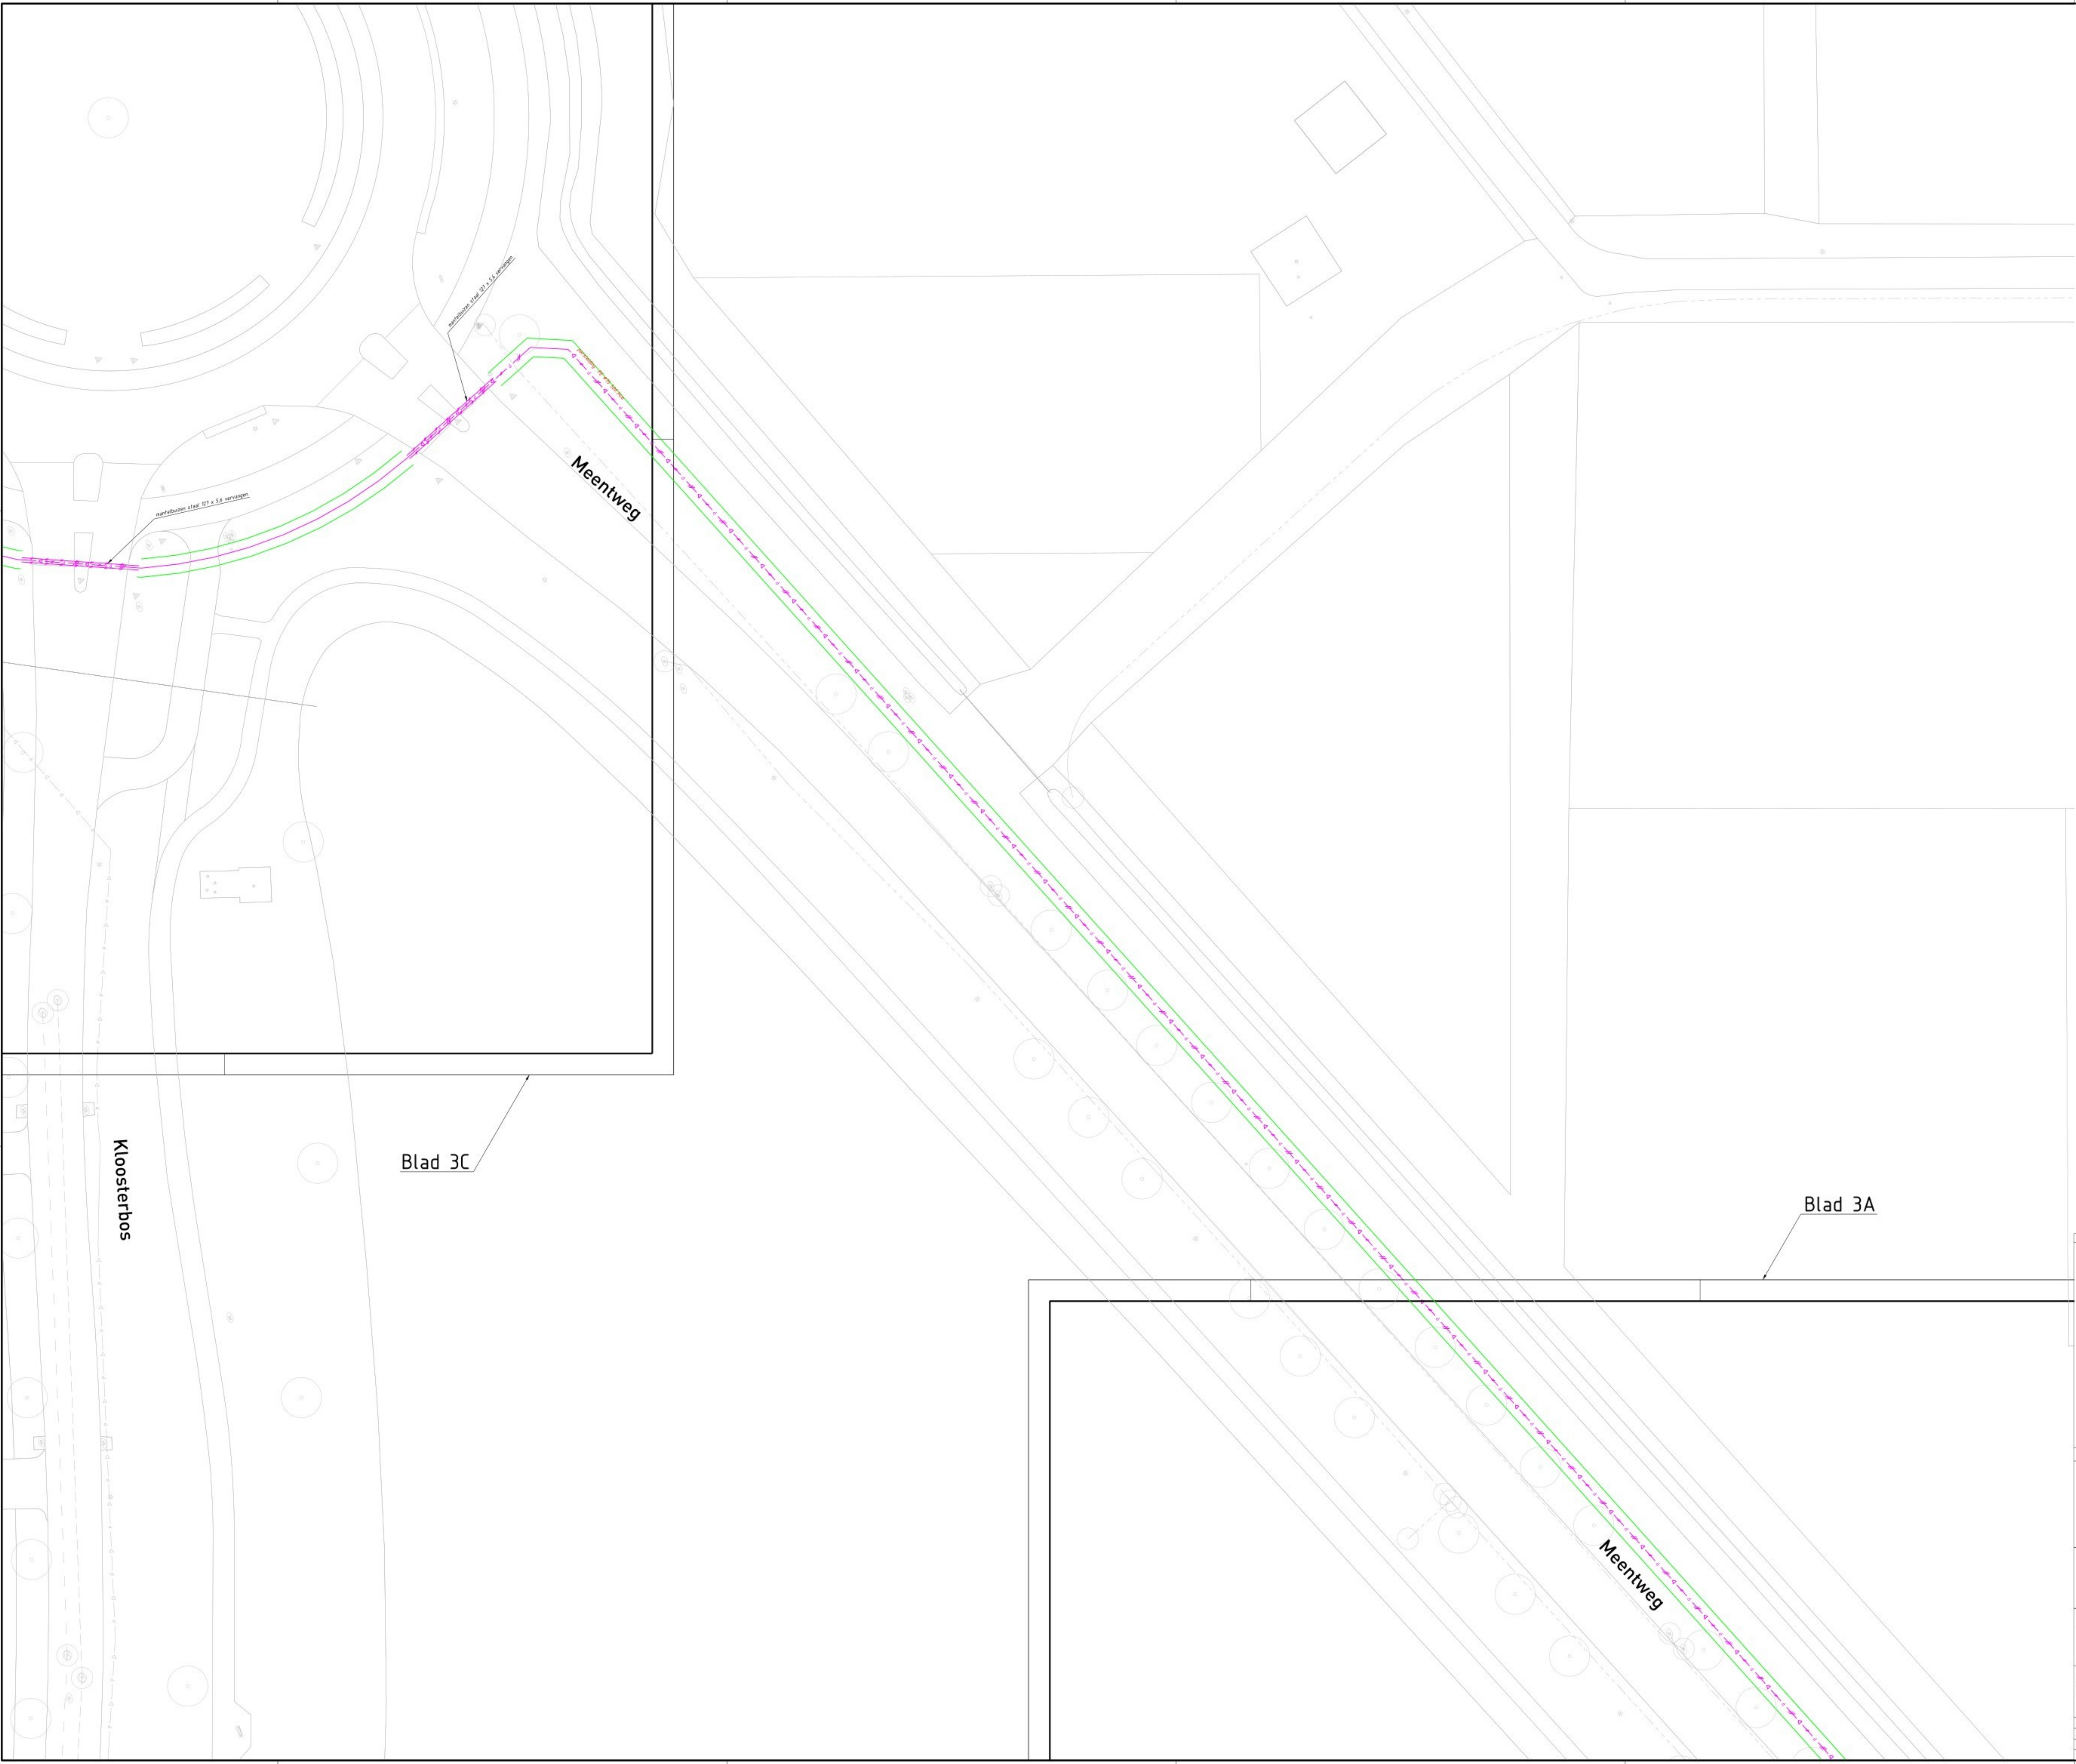

Bestand	Omschrijving
	Topografie
	Drainage Drain
	Dwaafleiding
	Hwaafleiding
	Perceel
	Baan
	Put/Aank
	Lichtmaat
	Putnummer
	Stelling

Verwijder/vervangen	Omschrijving
	Perceel PE #15
	Perceelbus straat 12x1,0m
	Stafbevestiging

Maten in meters, tenzij anders vermeld.
Materiaalmaten in mm, tenzij anders vermeld.
Peilmaten in meters t.o.v. N.A.P., tenzij anders vermeld.
Diameters in mm, tenzij anders vermeld.



Stadsruimte
Contractvoorbereiding



Project: **Civiele rioolopdracht 2025**
Omschrijving: **Overgooi te verwijderen situatie**
3B



Afdeling: Stadsruimte	Tekeningnummer: SRU-00-25-022-R01	Taal: NL	
Contactpersoon: [Redacted]	Documenttype: Tekening	Formaat: A0	Blad 27 van 0
Getekend: [Redacted]	Datum uitgifte: 03-09-2025	Schaal: 1:200	
Gecontroleerd: [Redacted]	Status: Concept	Revisie:	