


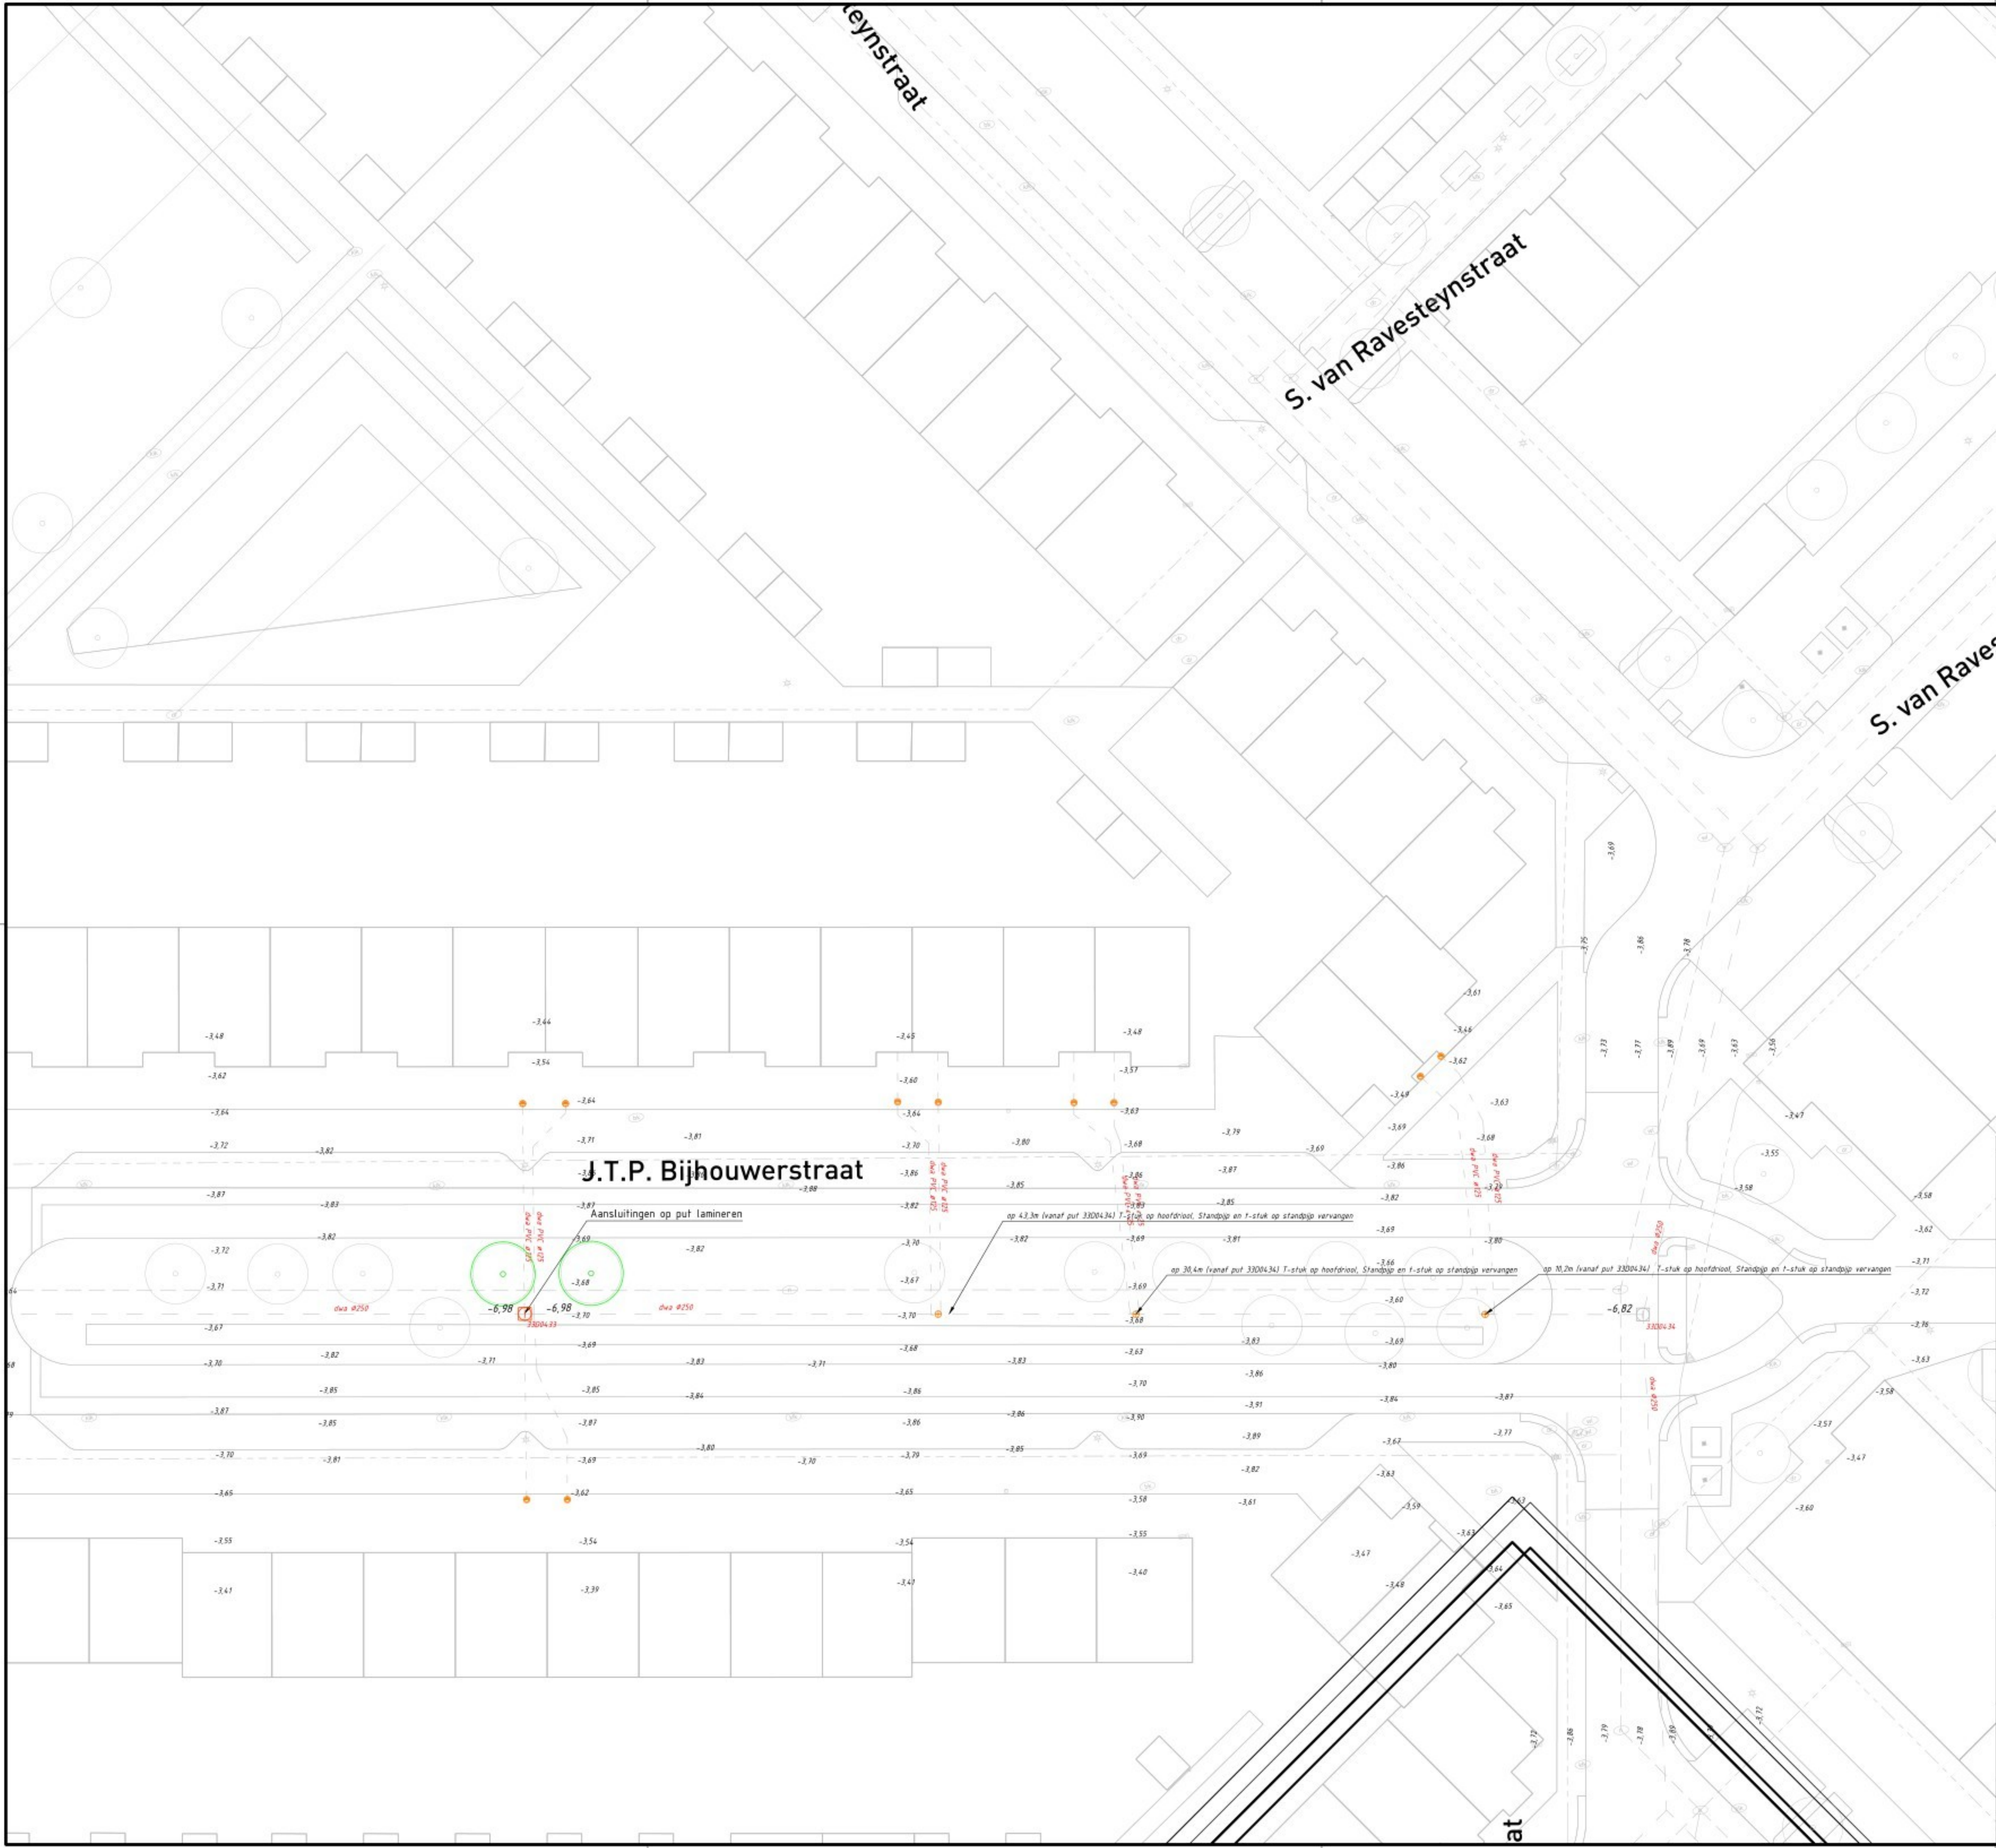

| Bestaand  | Omschrijving                                     |
|-----------|--------------------------------------------------|
|           | Topografie                                       |
|           | Drainage                                         |
|           | Dwa Riioleleiding                                |
|           | Hwa Riioleleiding                                |
|           | Boon                                             |
|           | Bord                                             |
|           | Put/kolk                                         |
|           | Afvalbak                                         |
|           | Lichtmast                                        |
|           | Onstoppingsstuk                                  |
|           | Dwa Riioleput                                    |
|           | Putnummer                                        |
|           | Riolering                                        |
|           | BOB                                              |
| vervangen | Omschrijving                                     |
|           | Dwa Riioleleiding Pvc #125, een op een vervangen |
|           | Inlaat een op een vervangen                      |

Maten in meters, tenzij anders vermeld  
Materiaalmaten in mm, tenzij anders vermeld  
Peilmaten in meters t.o.v. N.A.P., tenzij anders vermeld  
Diameters in mm, tenzij anders vermeld



**Stadsruimte**  
Contractvoorbereiding

Project: **Civiele riioelopdracht 2025**  
Omschrijving: **Bouwmeesterbuurt herstel werkzaamheden 1C**

|                                   |                                          |                      |
|-----------------------------------|------------------------------------------|----------------------|
| Afdeling: <b>Stadsruimte</b>      | Tekeningnummer: <b>SRU-00-25-022-R01</b> | Taal: <b>NL</b>      |
| Contactpersoon: <b>[Redacted]</b> | Documenttype: <b>Tekening</b>            | Formaat: <b>A1</b>   |
| Getekend: <b>[Redacted]</b>       | Datum uitgifte: <b>29-09-2025</b>        | Schaal: <b>1:200</b> |
| Gecontroleerd: <b>[Redacted]</b>  | Status: <b>Concept</b>                   | Revisie:             |



Blad 3 van 17

