


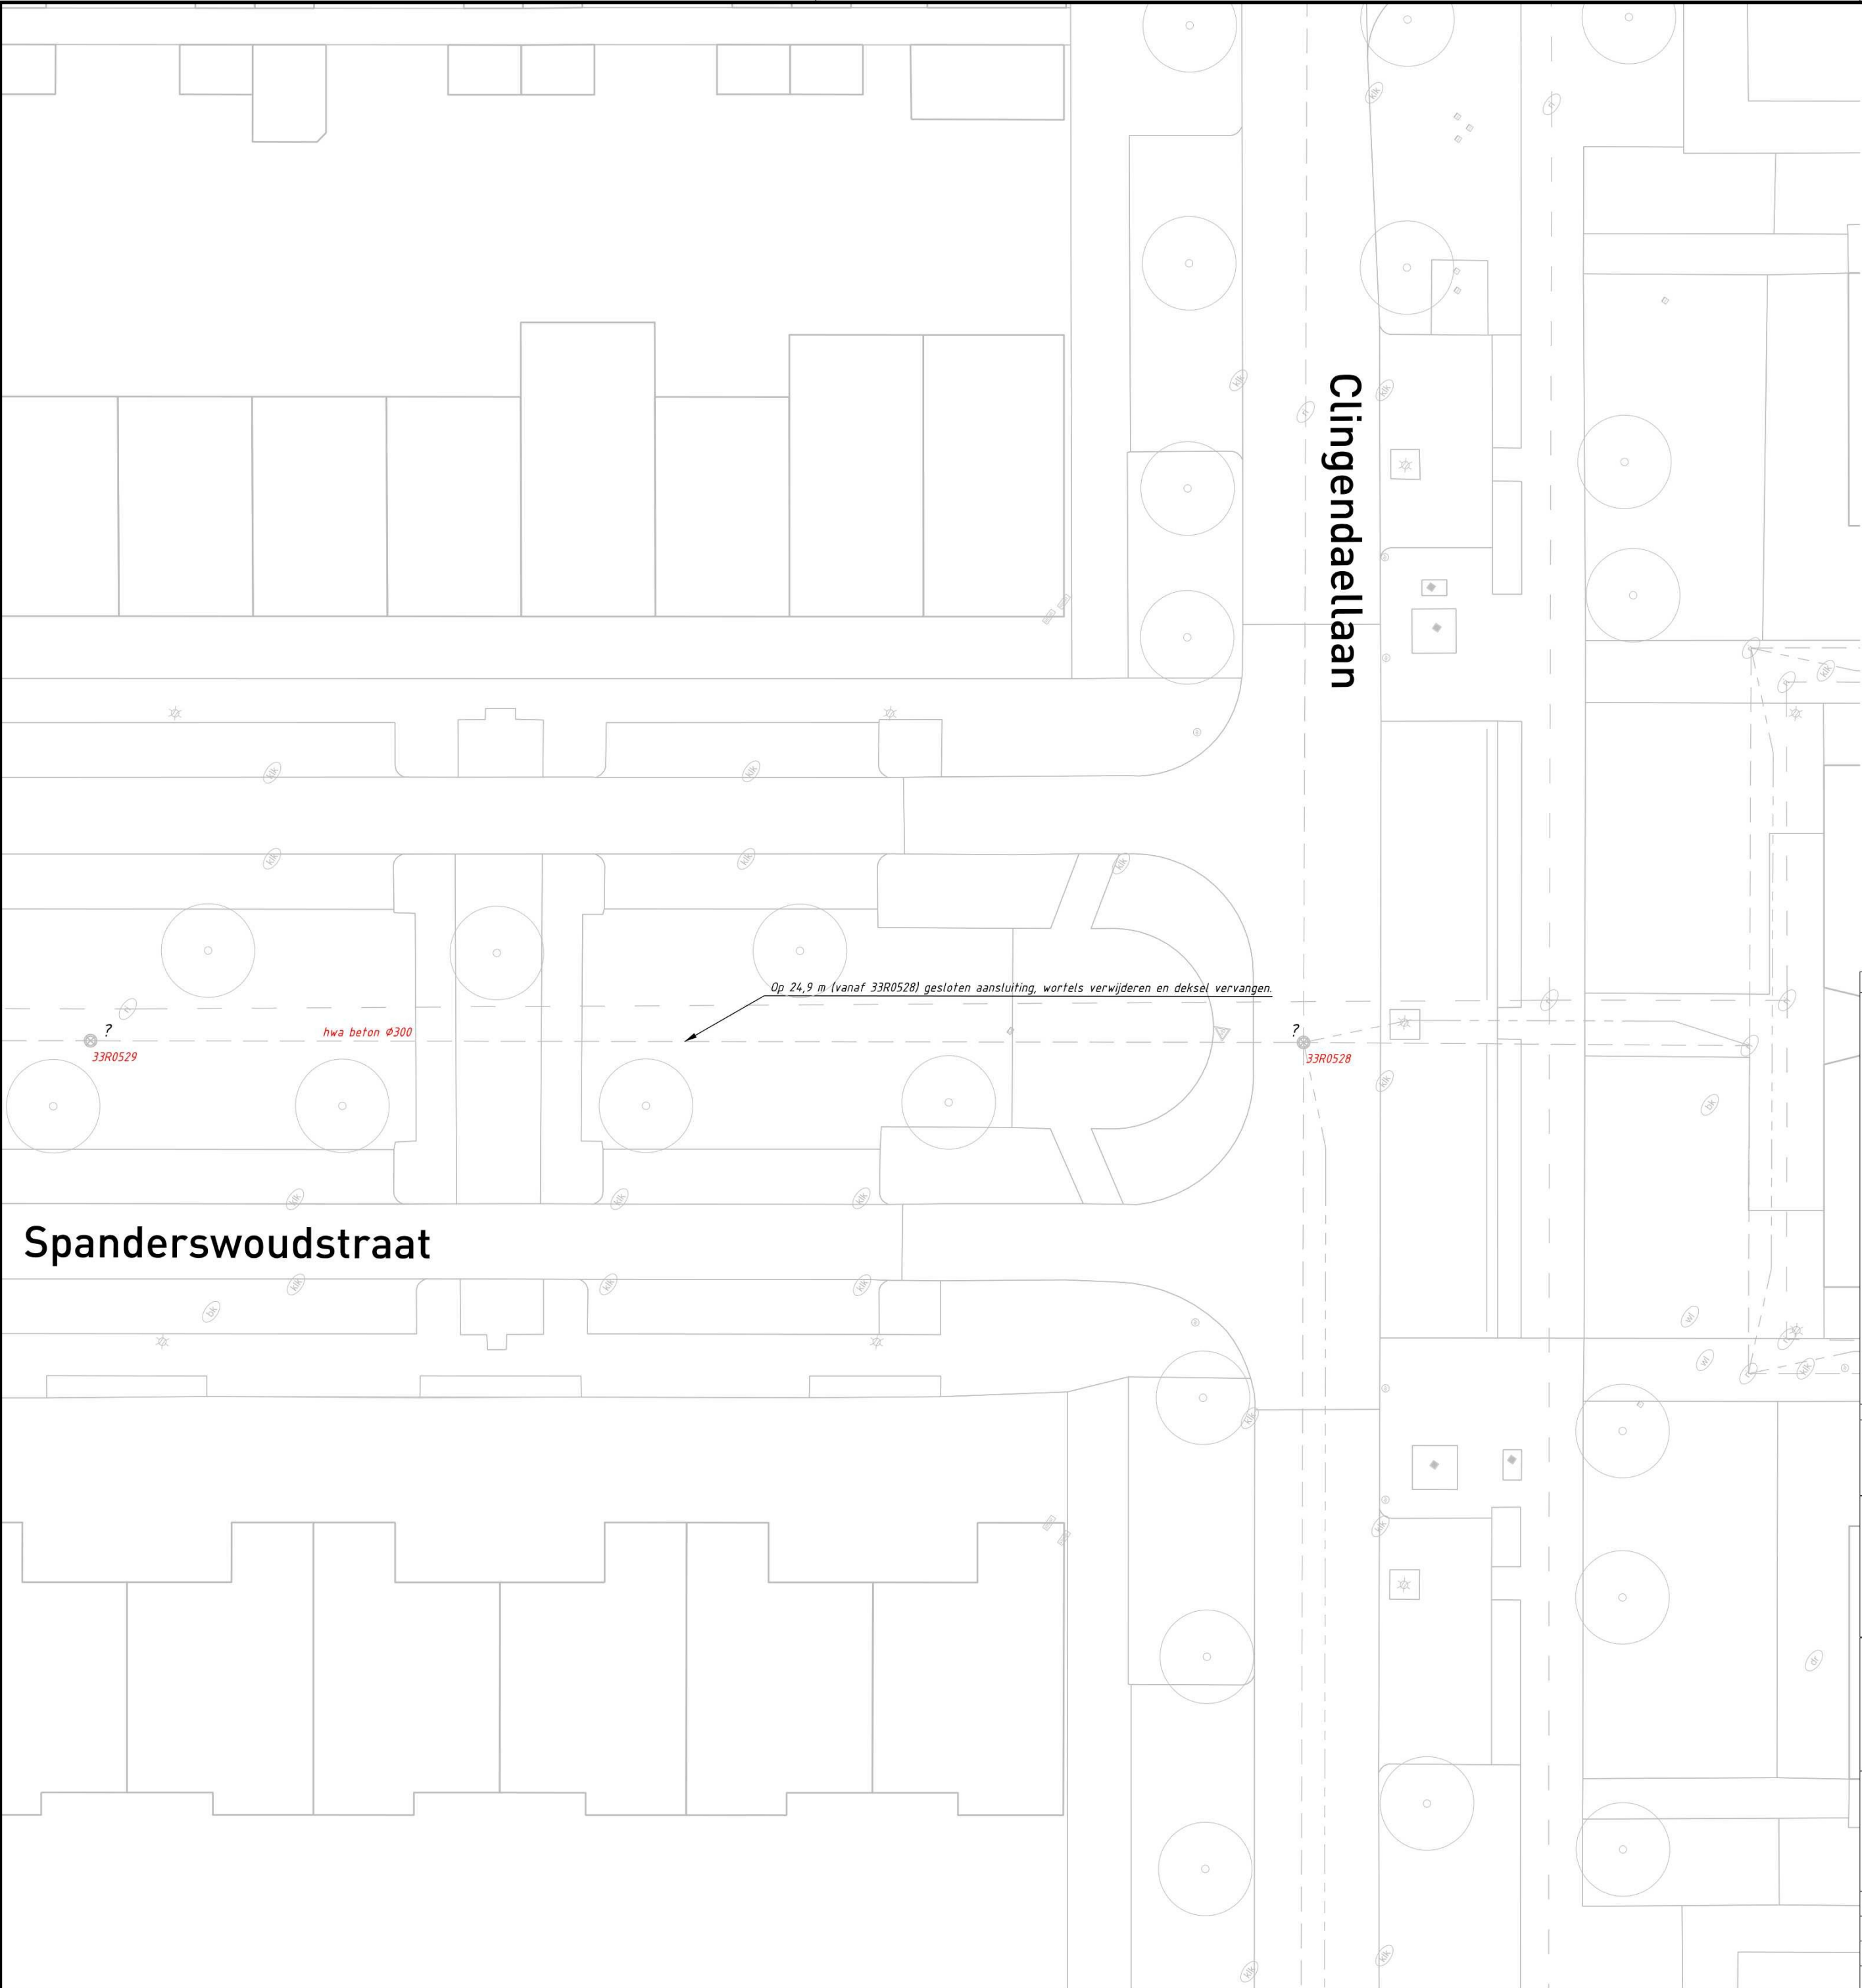


Bestaand	Omschrijving
	Topografie
	Drainage
	Dwa Rioolleiding
	Hwa Rioolleiding
	Hwa Rioolput
	Boom
	Bord
	Put/kolk
	Lichtmast
33D0384	Putnummer
dwa ø160	Riolering
-7.50	BOB
Vervangen	Omschrijving
	Hwa Perceelaansluitleiding Pvc ø125
	Gwa Hulpstuk Inlaat

Maten in meters, tenzij anders vermeld
Materiaalmaten in mm, tenzij anders vermeld
Peilmaten in meters t.o.v. N.A.P., tenzij anders vermeld
Diameters in mm, tenzij anders vermeld

postbus 200
1300 AE ALMERE
tel. 14 036

Stadsruimte
Contractvoorbereiding

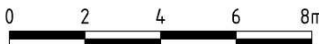

Project: Civiele rioolopdracht 2025
Omschrijving: Landgoederenbuurt herstel werkzaamheden
2C



Afdeling:	Stadsruimte	Tekeningnummer:	SRU-00-25-022-R01	Taal:	NL
Contactpersoon:		Documenttype:	Tekening	Formaat:	A1
Getekend:		Datum uitgifte:	29-09-2025	Schaal:	1:200
Gecontroleerd:		Status:	Concept	Revisie:	