


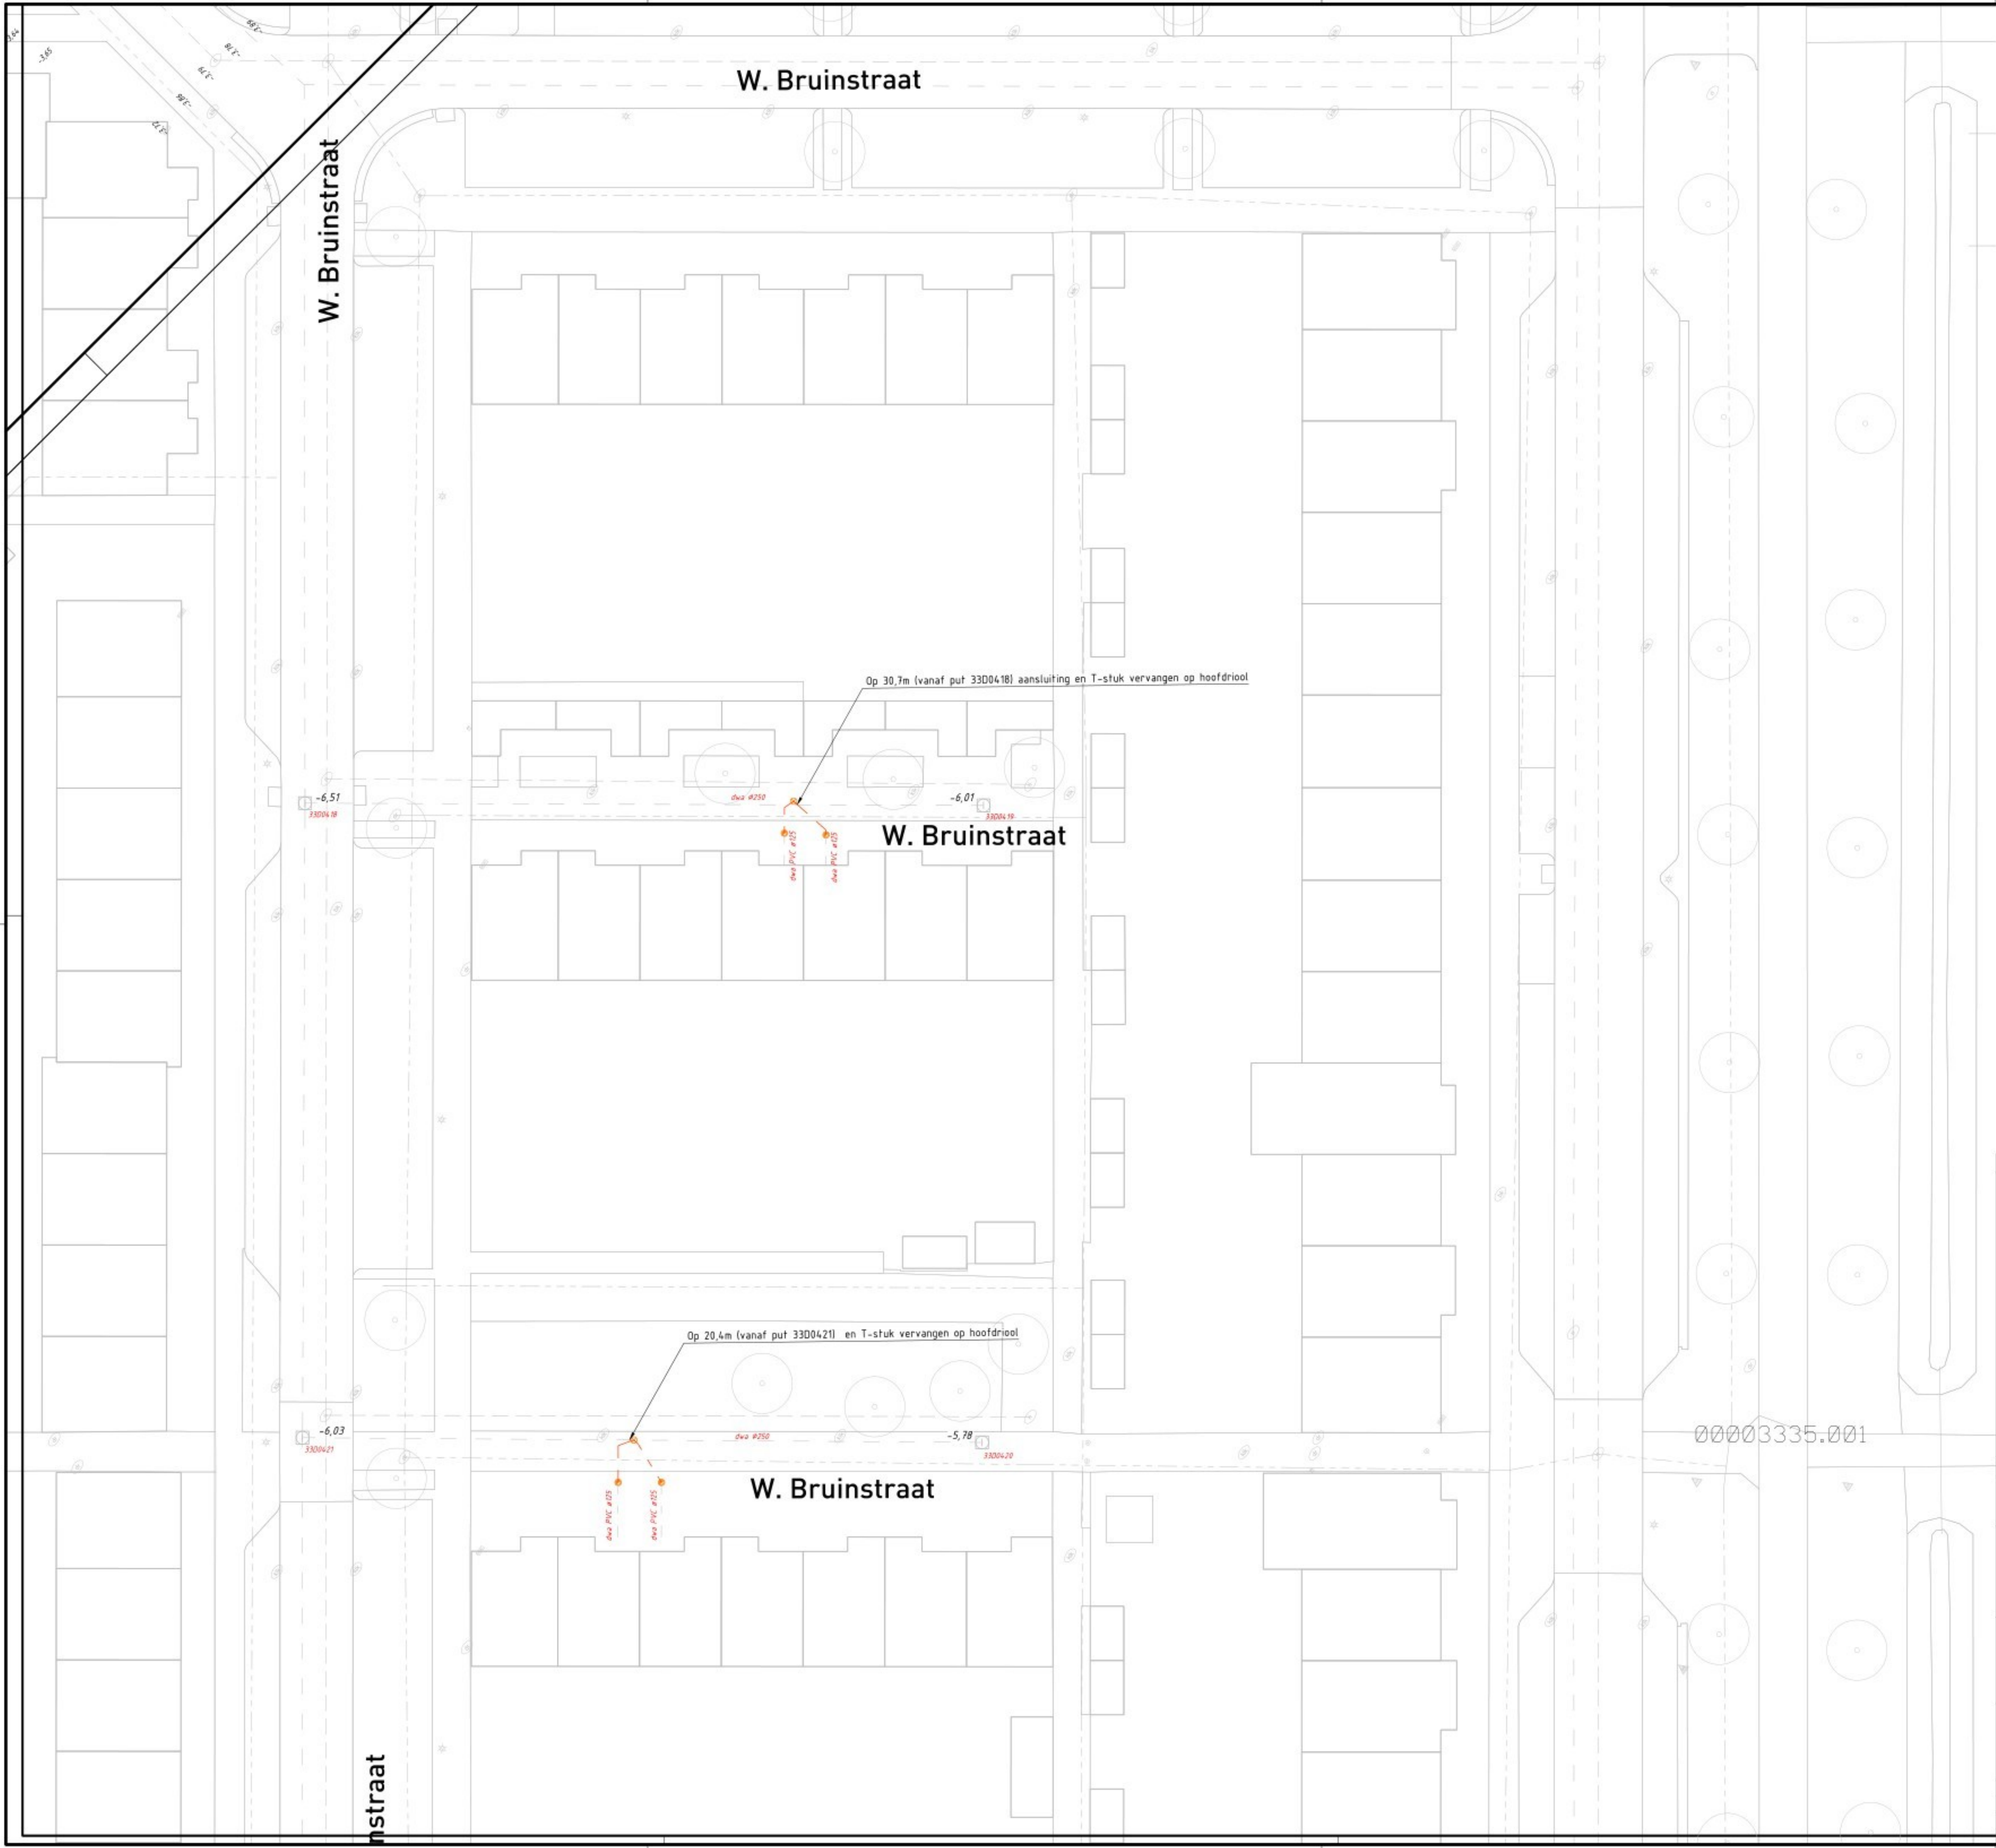

Bestaand	Omschrijving
	Topografie
	Drainage
	Dwa Rioolleiding
	Hwa Rioolleiding
	dwa put
	Boon
	Bord
	Put/koik
	Lichtmast
	Ontstoppingsstuk
3300418	Putnummer
dwa #250	Rolering
-6,01	B08
Vervangen	Omschrijving
	Dwa Perceelaansluiting Pvc #125
	Dwa Hulpstuk Inlaat

Maten in meters, tenzij anders vermeld
Materiaalmaten in mm, tenzij anders vermeld
Peilmaten in meters t.o.v. N.A.P., tenzij anders vermeld
Diameters in mm, tenzij anders vermeld




Stadsruimte
Contractvoorbereiding

postbus 200
1300 AE ALMERE
tel. 16 036



Project: **Civiele rioelopdracht 2025**
Omschrijving: **Bouwmeesterbuurt herstel werkzaamheden**
1D

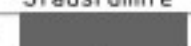Afdeling: **Stadsruimte**
Contactpersoon: 
Getekend: 
Gecontroleerd: 

Tekeningnummer: **SRU-00-25-022-R01**
Documenttype: **Tekening**
Datum uitgifte: **29-09-2025**
Status: **Concept**

Taal: **NL**
Formaat: **A1**
Schaal: **1:200**
Revisie:

Blad 4 van 17