


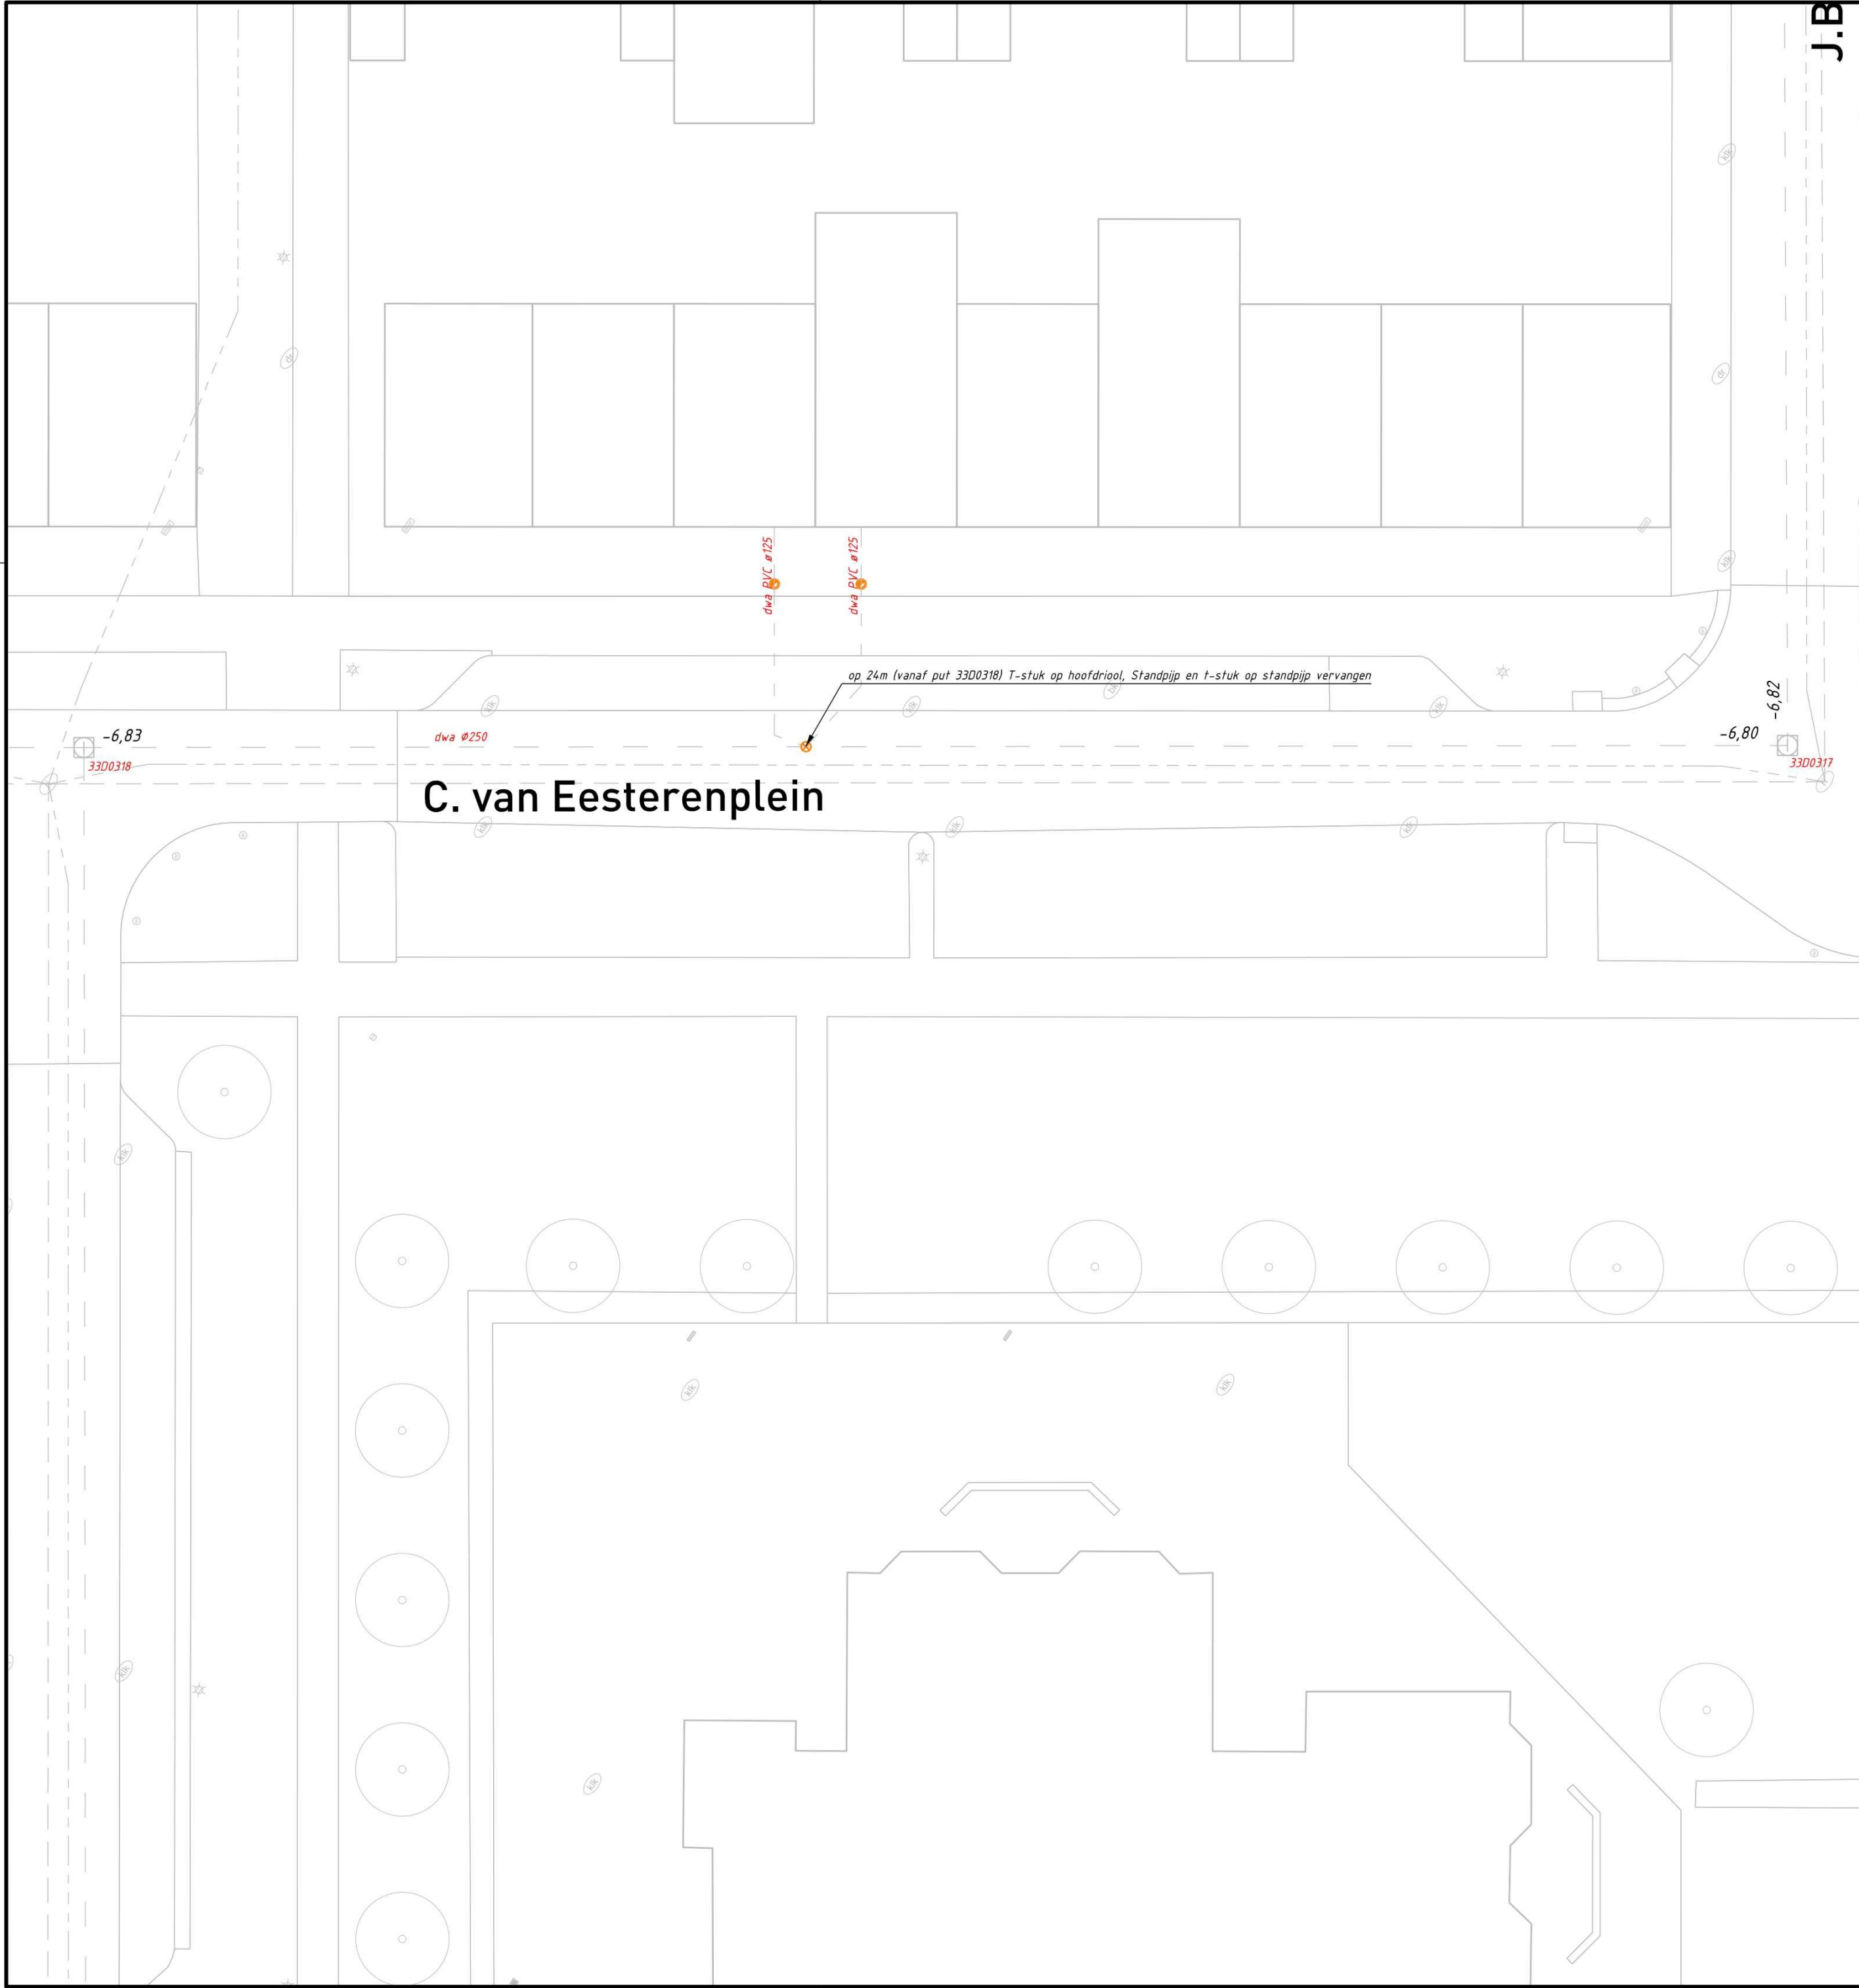

J.B.


C. van Eesterenplein

Bestaand	Omschrijving
	Topografie
	Drainage
	Dwa Rioolleiding
	Hwa Rioolleiding
	Persleiding
	Boom
	Put/kolk
	Afvalbak
	Lichtmast
	Dwa Rioolput
	Ontstoppingsstuk
	Putnummer
	Riolering
	BOB
Vervangen	Omschrijving
	Dwa Perceelaansluitleiding Pvc Ø125
	Gwa Hulpstuk Inlaat


Maten in meters, tenzij anders vermeld
Materiaalmaten in mm, tenzij anders vermeld
Peilmaten in meters t.o.v. N.A.P., tenzij anders vermeld
Diameters in mm, tenzij anders vermeld



Stadsruimte
Contractvoorbereiding

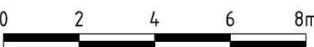

Project: Civiele rioolopdracht 2025
Omschrijving: Bouwmeesterbuurt herstel werkzaamheden
1E

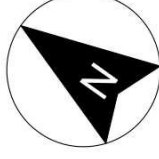

Afdeling:	Stadsruimte	Tekeningnummer:	SRU-00-25-022-R01	Taal:	NL
Contactpersoon:		Documenttype:	Tekening	Formaat:	A2
Getekend:		Datum uitgifte:	29-09-2025	Schaal:	1:200
Gecontroleerd:		Status:	Concept	Revisie:	