


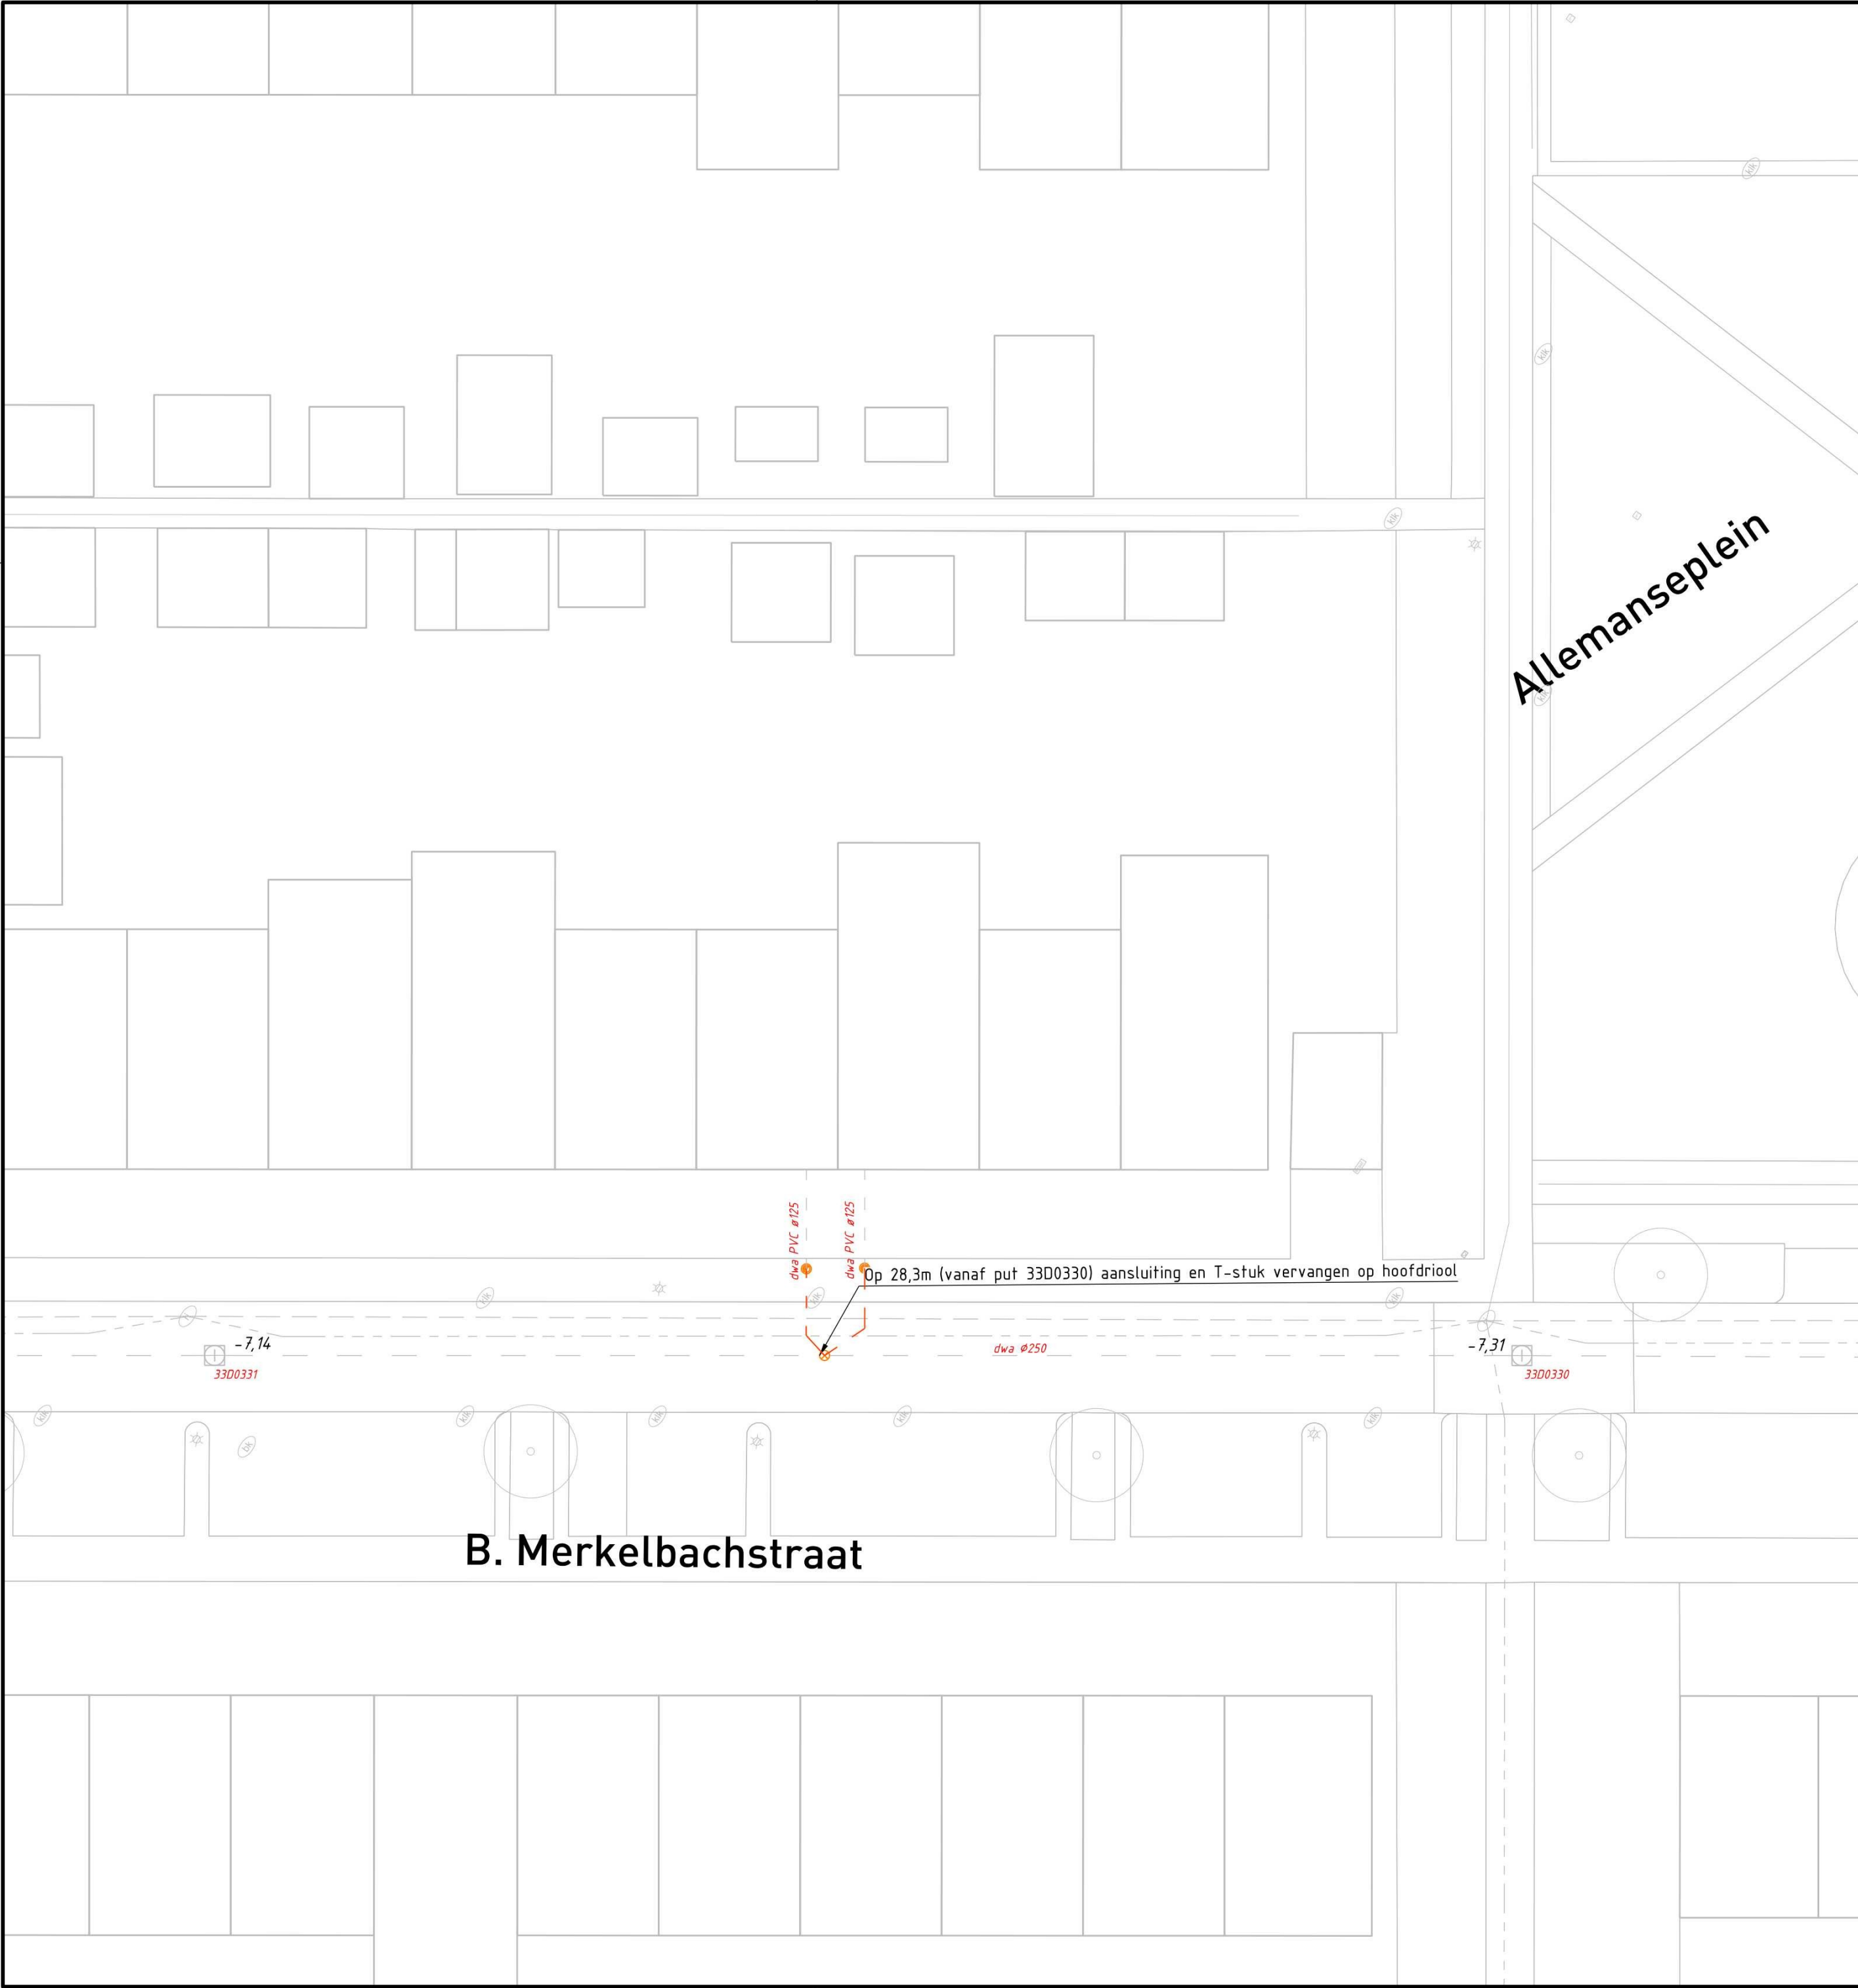

Alleanseplein


B. Merkelbachstraat

Bestaand	Omschrijving
	Topografie
	Drainage
	Dwa Rioolleiding
	Hwa Rioolleiding
	Boom
	Put/kolk
	Lichtmast
	Ontstoppingsstuk
	Dwa Rioolput
33D0330	Putnummer
dwa ø250	Riolering
-7,31	BOB
Tijdelijk	Omschrijving
	Dwa Perceelaansluitleiding Pvc ø125
	Gwa Hulpstuk Inlaat


Maten in meters, tenzij anders vermeld
Materiaalmaten in mm, tenzij anders vermeld
Peilmaten in meters t.o.v. N.A.P., tenzij anders vermeld
Diameters in mm, tenzij anders vermeld

postbus 200
1300 AE ALMERE
tel. 14 036

Stadsruimte
Contractvoorbereiding

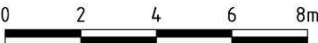

Project: Civiele rioolopdracht 2025
Omschrijving: Bouwmeesterbuurt herstel werkzaamheden
1G

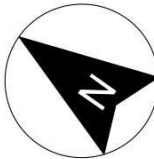

Afdeling:	Stadsruimte	Tekeningnummer:	SRU-00-25-022-R01	Taal:	NL
Contactpersoon:		Documenttype:	Tekening	Formaat:	A2
Getekend:		Datum uitgifte:	29-09-2025	Schaal:	1:200
Gecontroleerd:		Status:	Concept	Revisie:	
				Blad 7 van 17	