


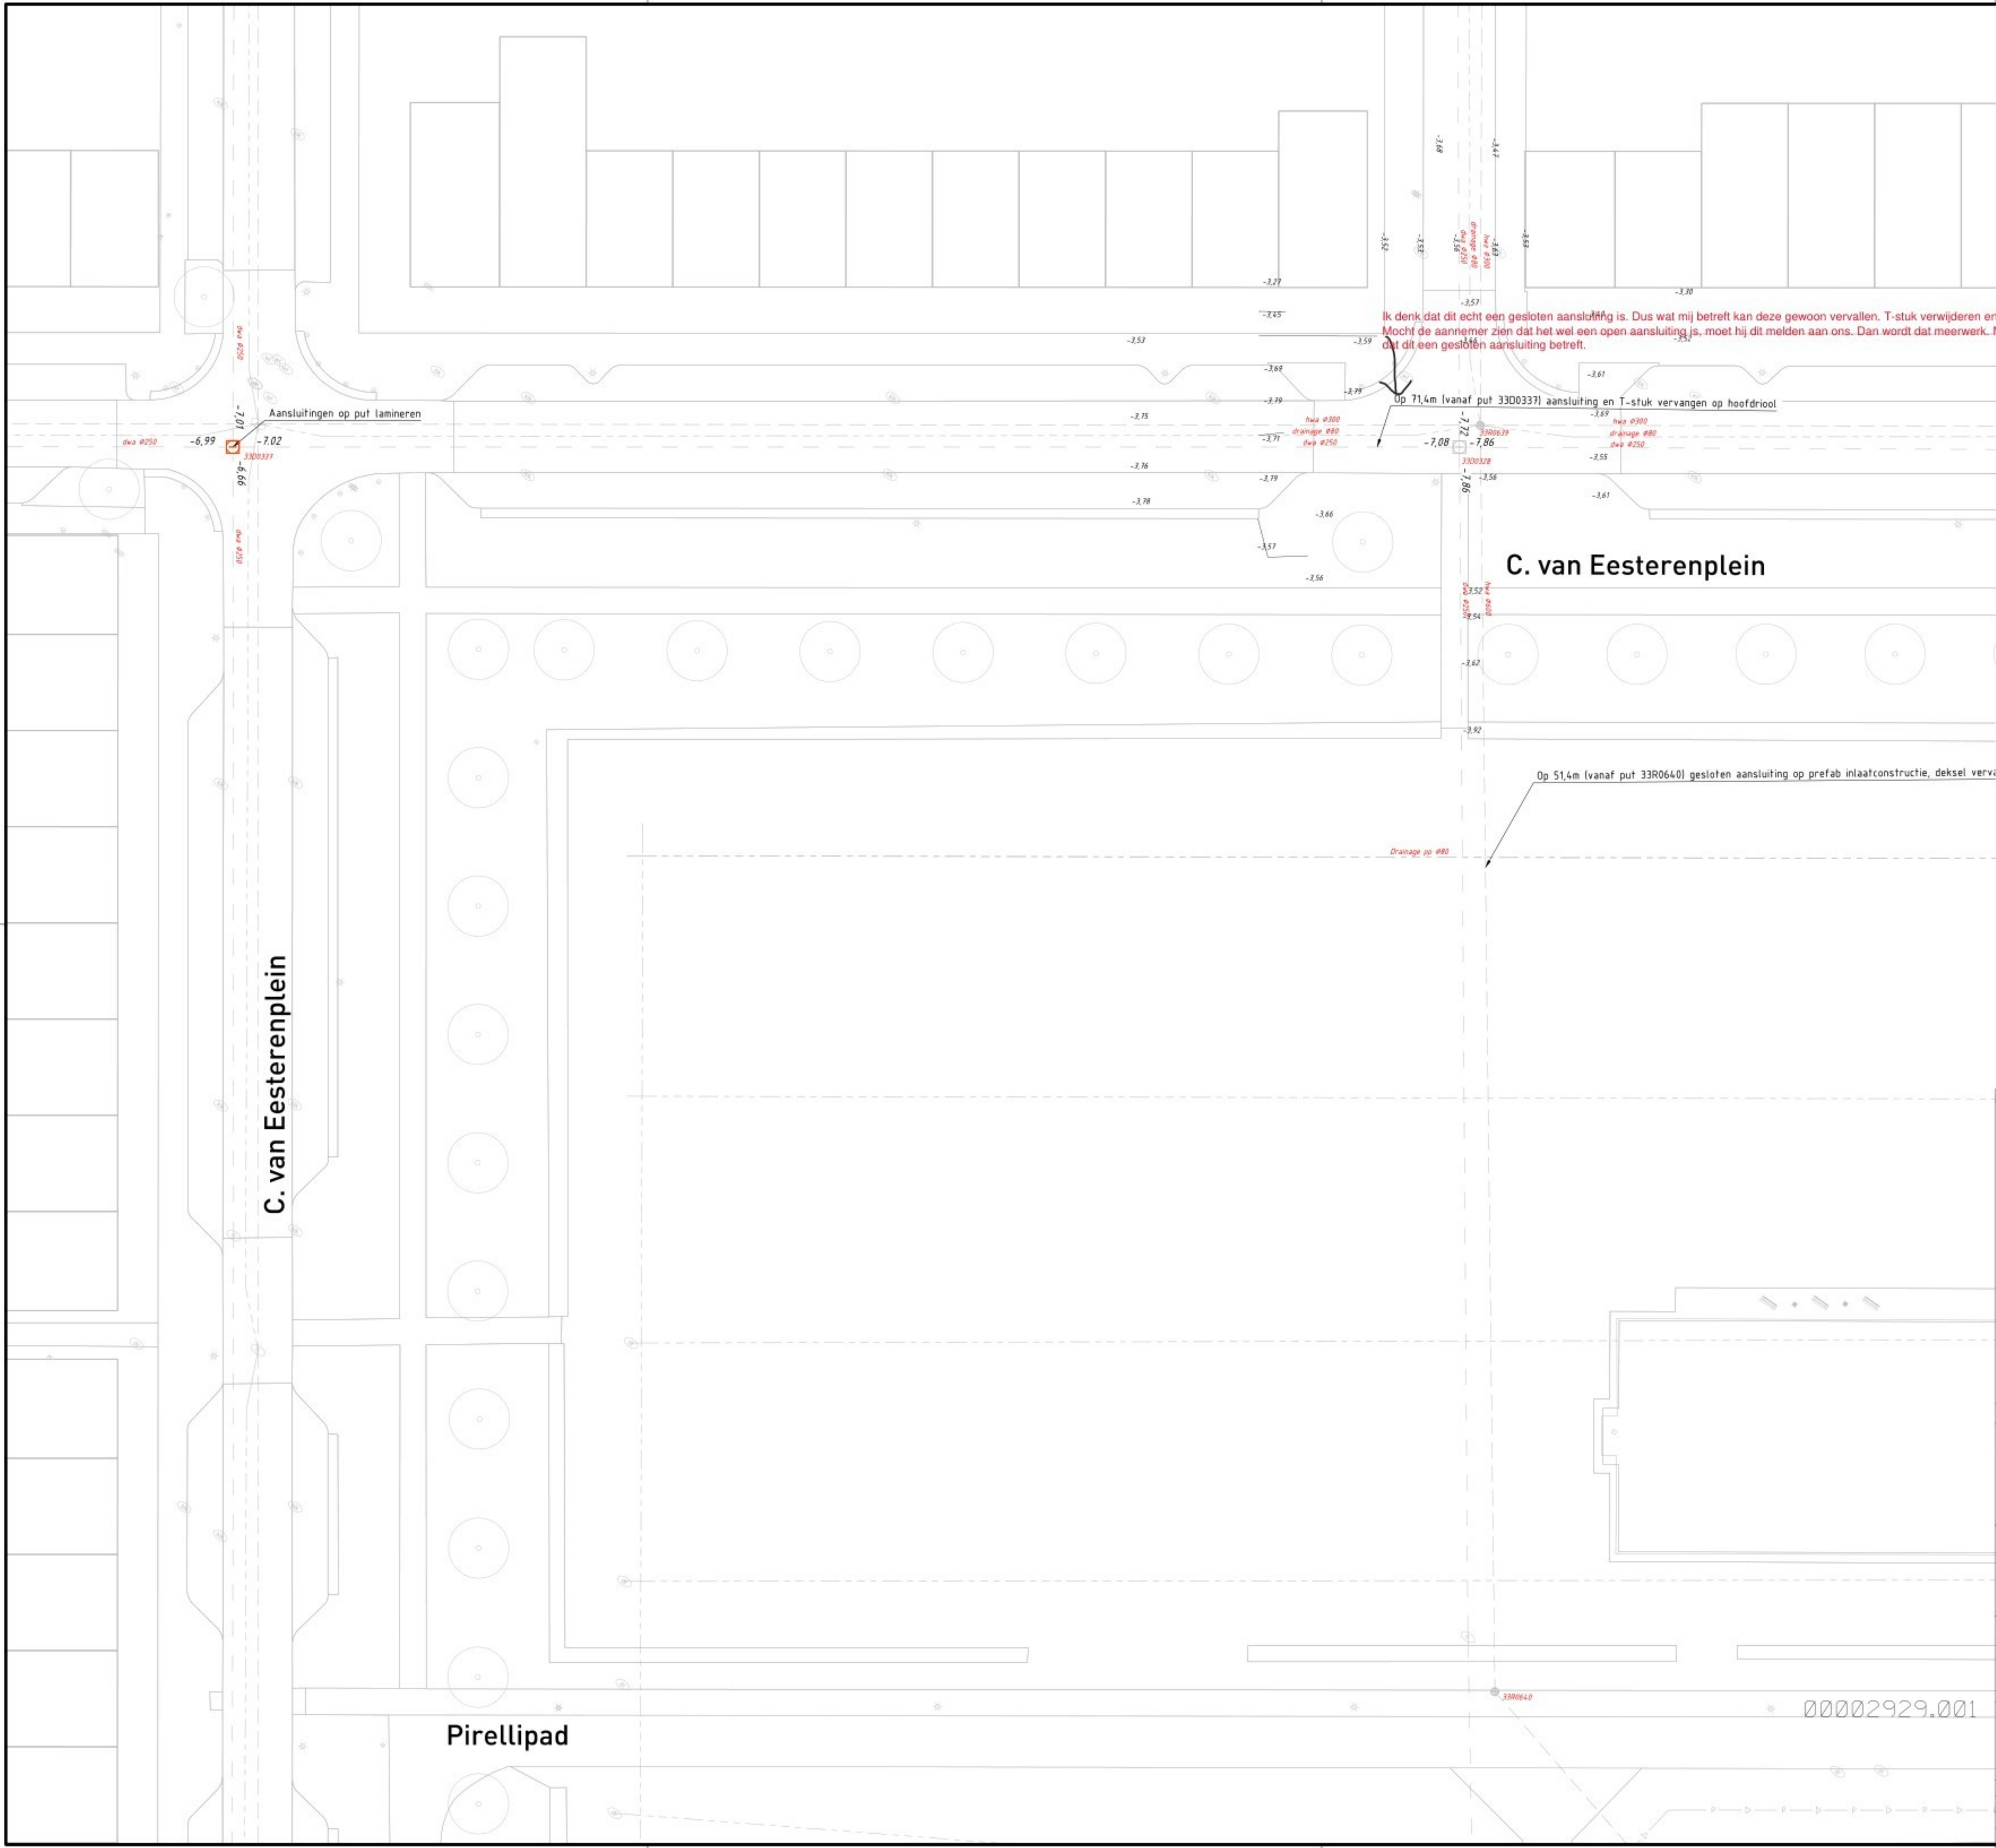

Ik denk dat dit echt een gesloten aansluiting is. Dus wat mij betreft kan deze gewoon vervallen. T-stuk verwijderen en schuifmoffen plaatsen en buis herstellen.
Mocht de aannemer zien dat het wel een open aansluiting is, moet hij dit melden aan ons. Dan wordt dat meerwerk. Maar aan de hand van de tekeningen, en inspectiebeelden concluderen wij dat dit een gesloten aansluiting betreft.

C. van Eesterenplein

C. van Eesterenplein

Pirellipad

Bestaand	Omschrijving
	Beplanting Cultuur Heesters
	Drainage
	Dwa Riioleleiding
	Hwa Riioleleiding
	Persleiding
	Boom
	Put/kolk
	Afvalbak
	Lichtmast
	Dwa Riioolput
	Hwa Riioolput
	Putnummer
	Riolerings
	BOB
	Dwa Perceelaansluitleiding Pvc Ø125
	Gwa Hulpstuk Inlaat

Maten in meters, tenzij anders vermeld
Materiaalmaten in mm, tenzij anders vermeld
Peilmaten in meters t.o.v. N.A.P., tenzij anders vermeld
Diameters in mm, tenzij anders vermeld



Stadsruimte
Contractvoorbereiding

postbus 200
1300 AE ALMERE
tel. 036

00002929.001

Project: **Civiele rioolopdracht 2025**
Omschrijving: **Bouwmeesterbuurt herstel werkzaamheden 1H**

Afdeling: **Stadsruimte**

Contactpersoon:

Getekend:

Gecontroleerd:

Tekeningnummer: **SRU-00-25-022-R01**

Documenttype: **Tekening**

Datum uitgifte: **29-09-2025**

Status: **Concept**

Taal: **NL**

Formaat: **A1**

Schaal: **1:200**

Revisie:

Blad 8 van 17