


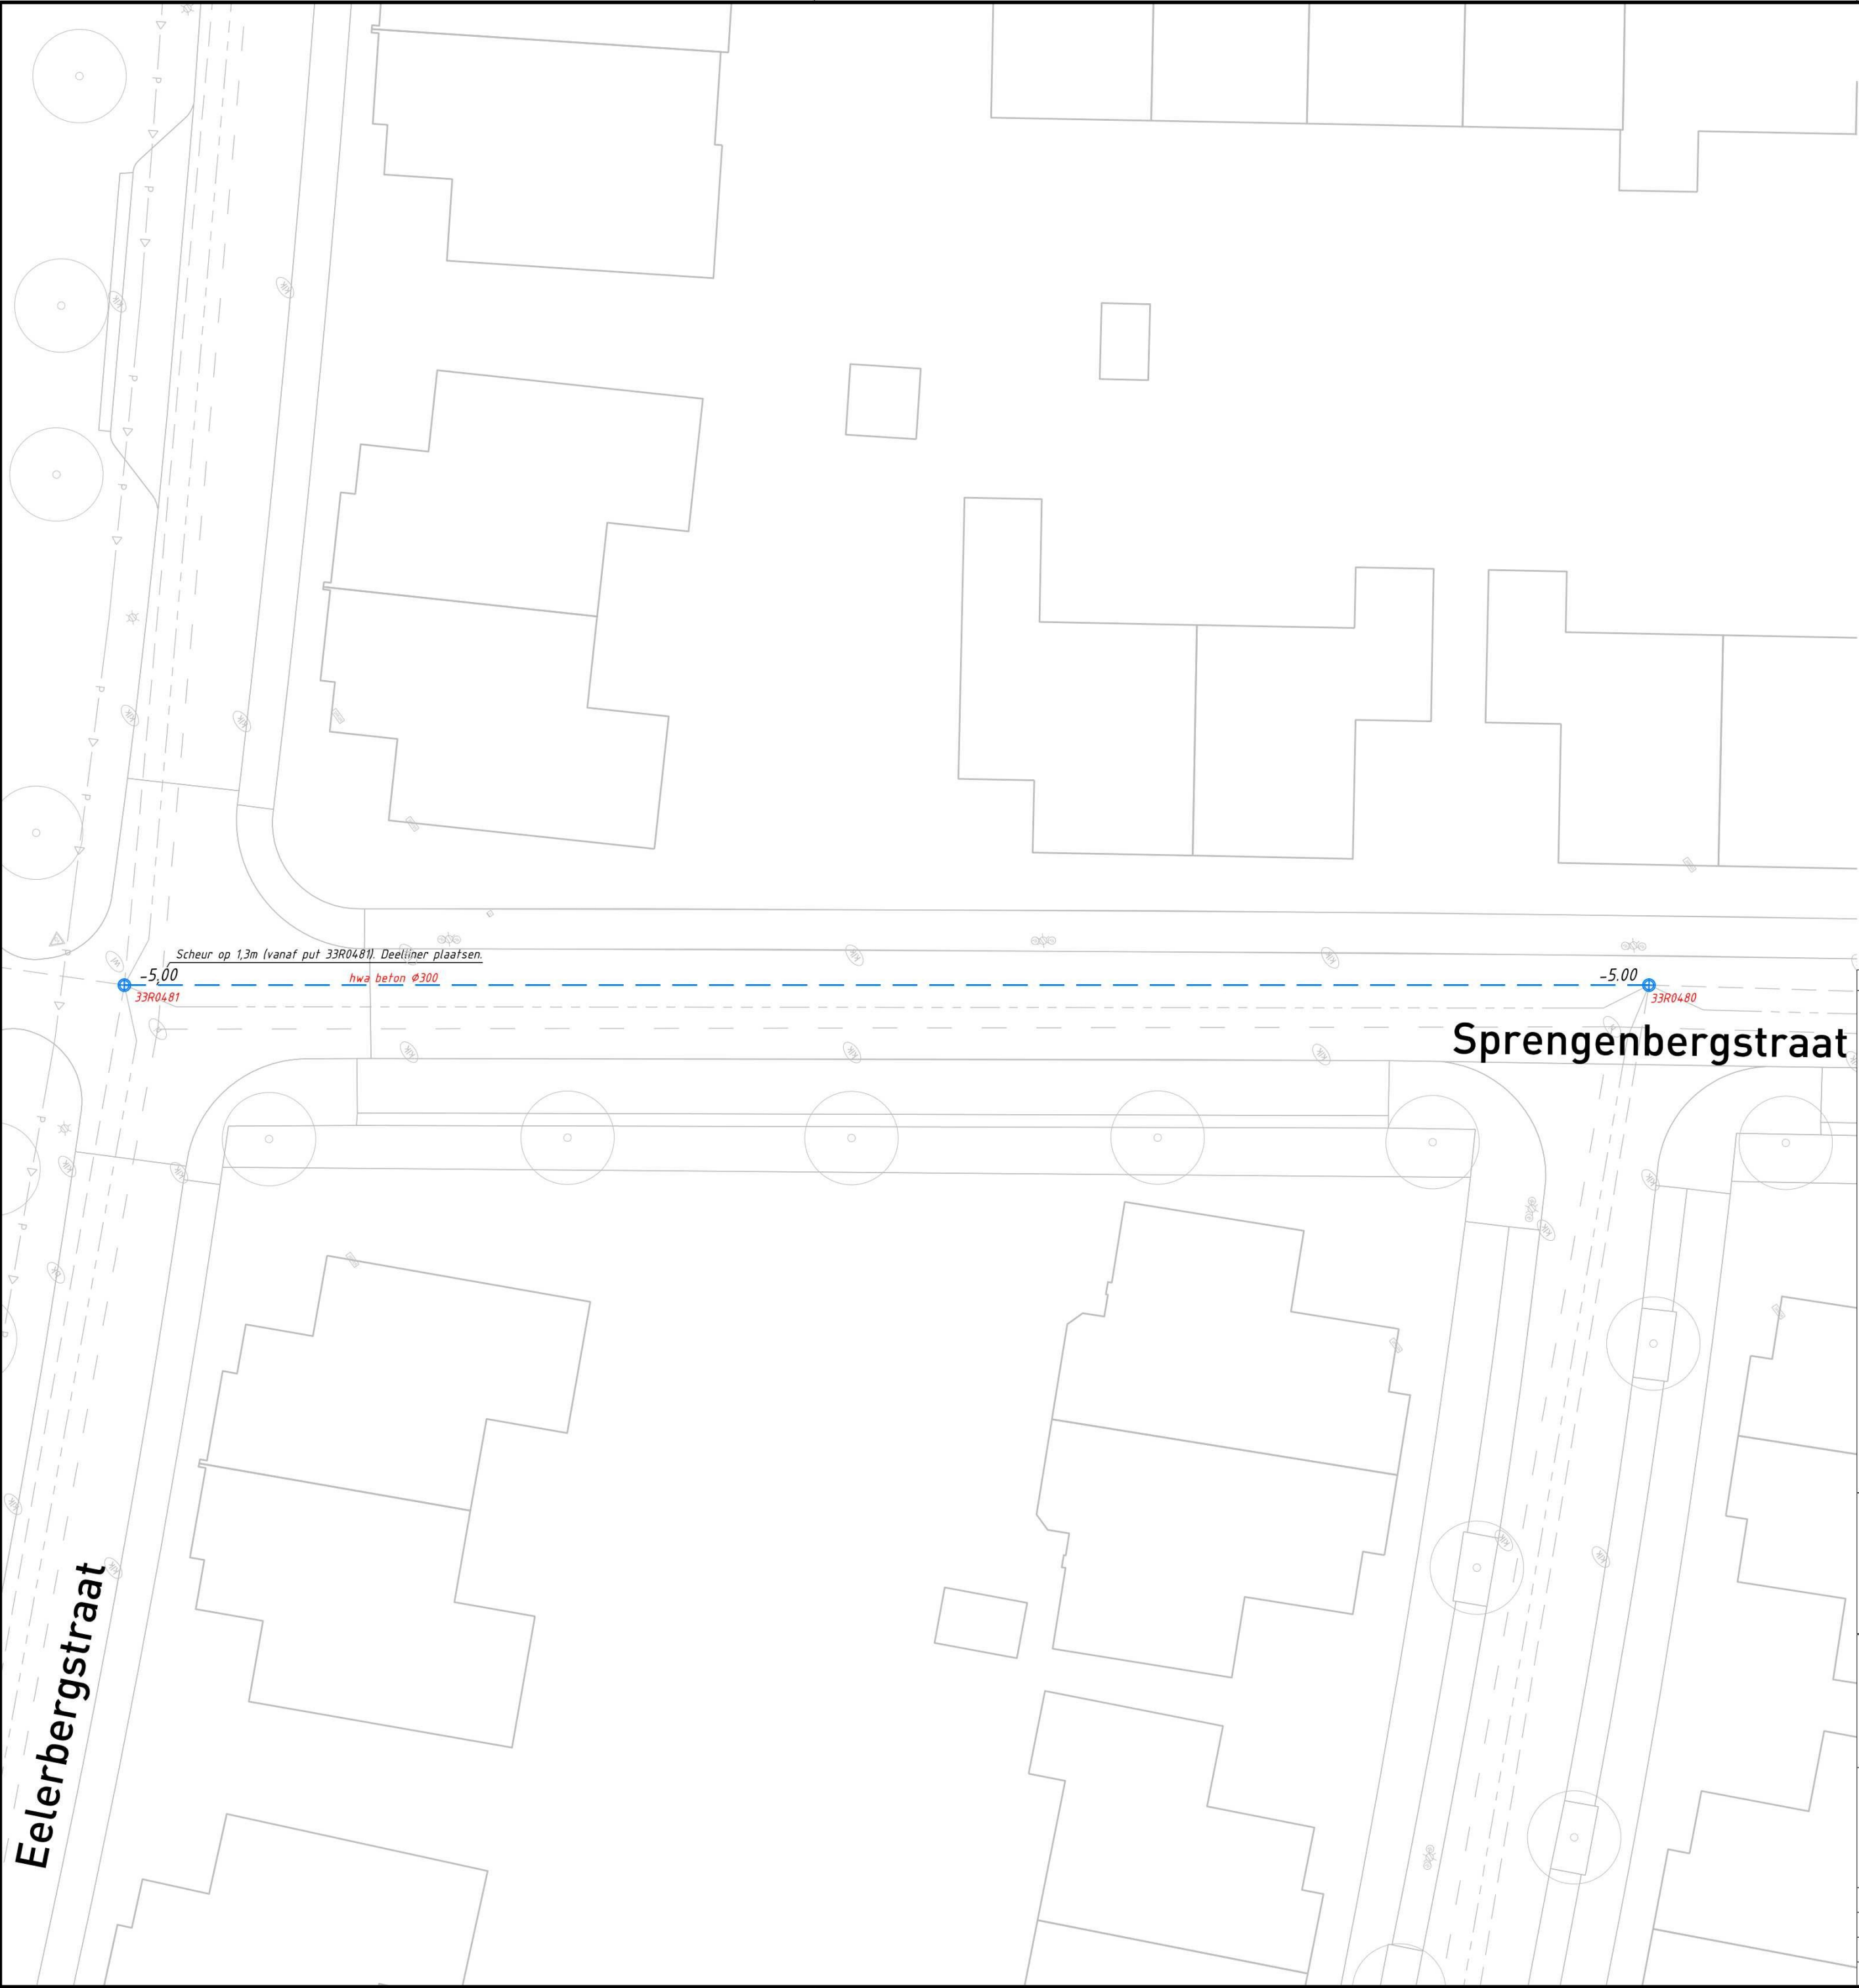

Bestaand	Omschrijving
—	Topografie
- - -	Drainage Drain
- - -	Dwa Rioolleiding
- - -	Hwa Rioolleiding
○	Boom
△	Bord
○	Meubilair
☆	Meubilair Wegmeubilair Lichtmast
33D0384	Putnummer
dwa ø160	Riolering
-5.00	B0B
- - -	Hwa Rioolleiding
⊕	Hwa Rioolput

Maten in meters, tenzij anders vermeld
Materiaalmaten in mm, tenzij anders vermeld
Peilmaten in meters t.o.v. N.A.P., tenzij anders vermeld
Diameters in mm, tenzij anders vermeld



Stadsruimte
Contractvoorbereiding



Project: Civiele rioolopdracht 2025
Omschrijving: Landgoederenbuurt te verwijderen situatie 2H



Afdeling:	Stadsruimte	Tekeningnummer:SRU-00-25-022-R01	Taal: NL
Contactpersoon:		Documenttype: Tekening	Formaat: A1
Getekend:		Datum uitgifte: 29-09-2025	Schaal: 1:200
Gecontroleerd:		Status: Concept	Revisie: