


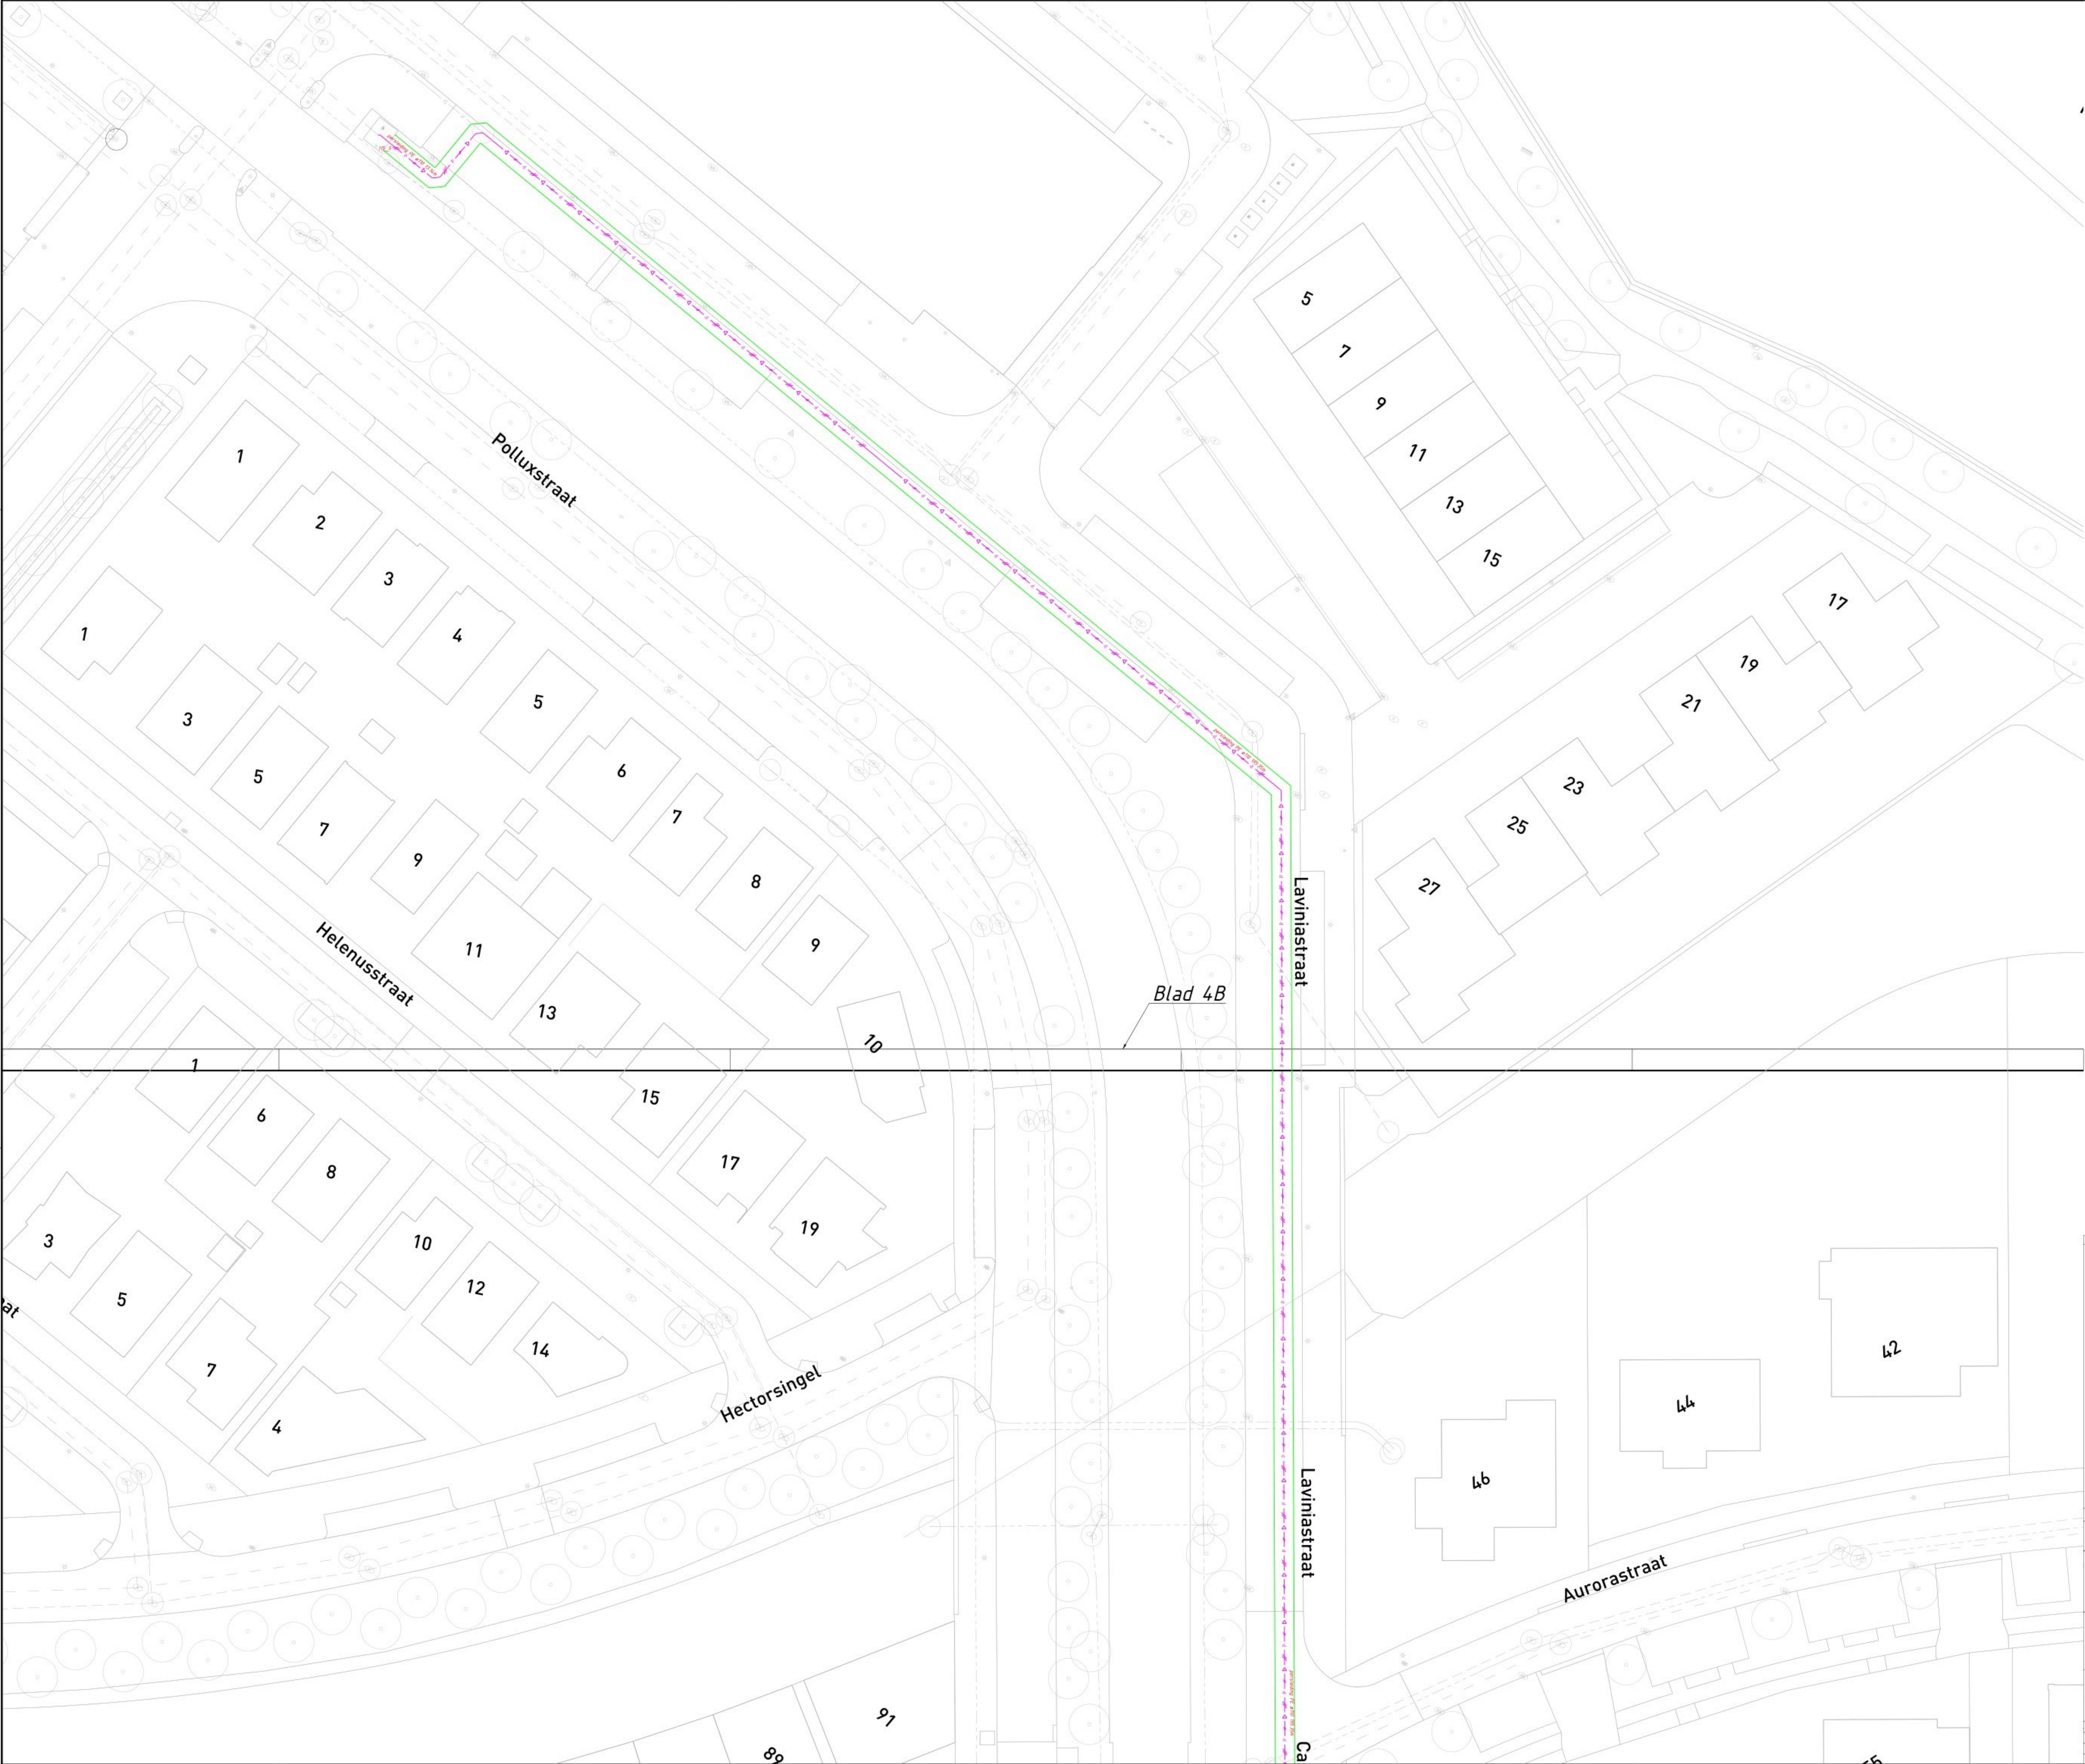

Bestand	Omschrijving
	Topografie
	Drainage Drain
	Dwa Stroomlijning
	Hwa Stroomlijning
	Periscope
	Boon
	Pul/Auk
	Lichtmast
	Pulnummer
	Stroomlijning
	Gemaal

Verwijder/verzetten	Omschrijving
	Verwijder/verzetten
	Periscope PE #10
	Stroomlijning

Maten in meters, tenzij anders vermeld.
Materiaalmaten in mm, tenzij anders vermeld.
Peilmaten in meters t.o.v. N.A.P., tenzij anders vermeld.
Diameters in mm, tenzij anders vermeld.



Stadsruimte
Contractvoorbereiding

Project: **Civiele rioolopdracht 2025**
Omschrijving: **Homeruskwartier te verwijderen situatie**
4A

postbus 200
1300 AZ ALMERE
Tel. 06 536

0 2 4 6 m

Afdeling: Stadsruimte
Contactpersoon:
Getekend:
Gecontroleerd:

Tekeningnummer: SRU-00-25-022-R01
Documenttype: Tekening
Datum uitgifte: 03-09-2025
Status: Concept

Taal: NL
Formaat: A0
Schaal: 1:200
Revisie:

Blad 31 van 0