


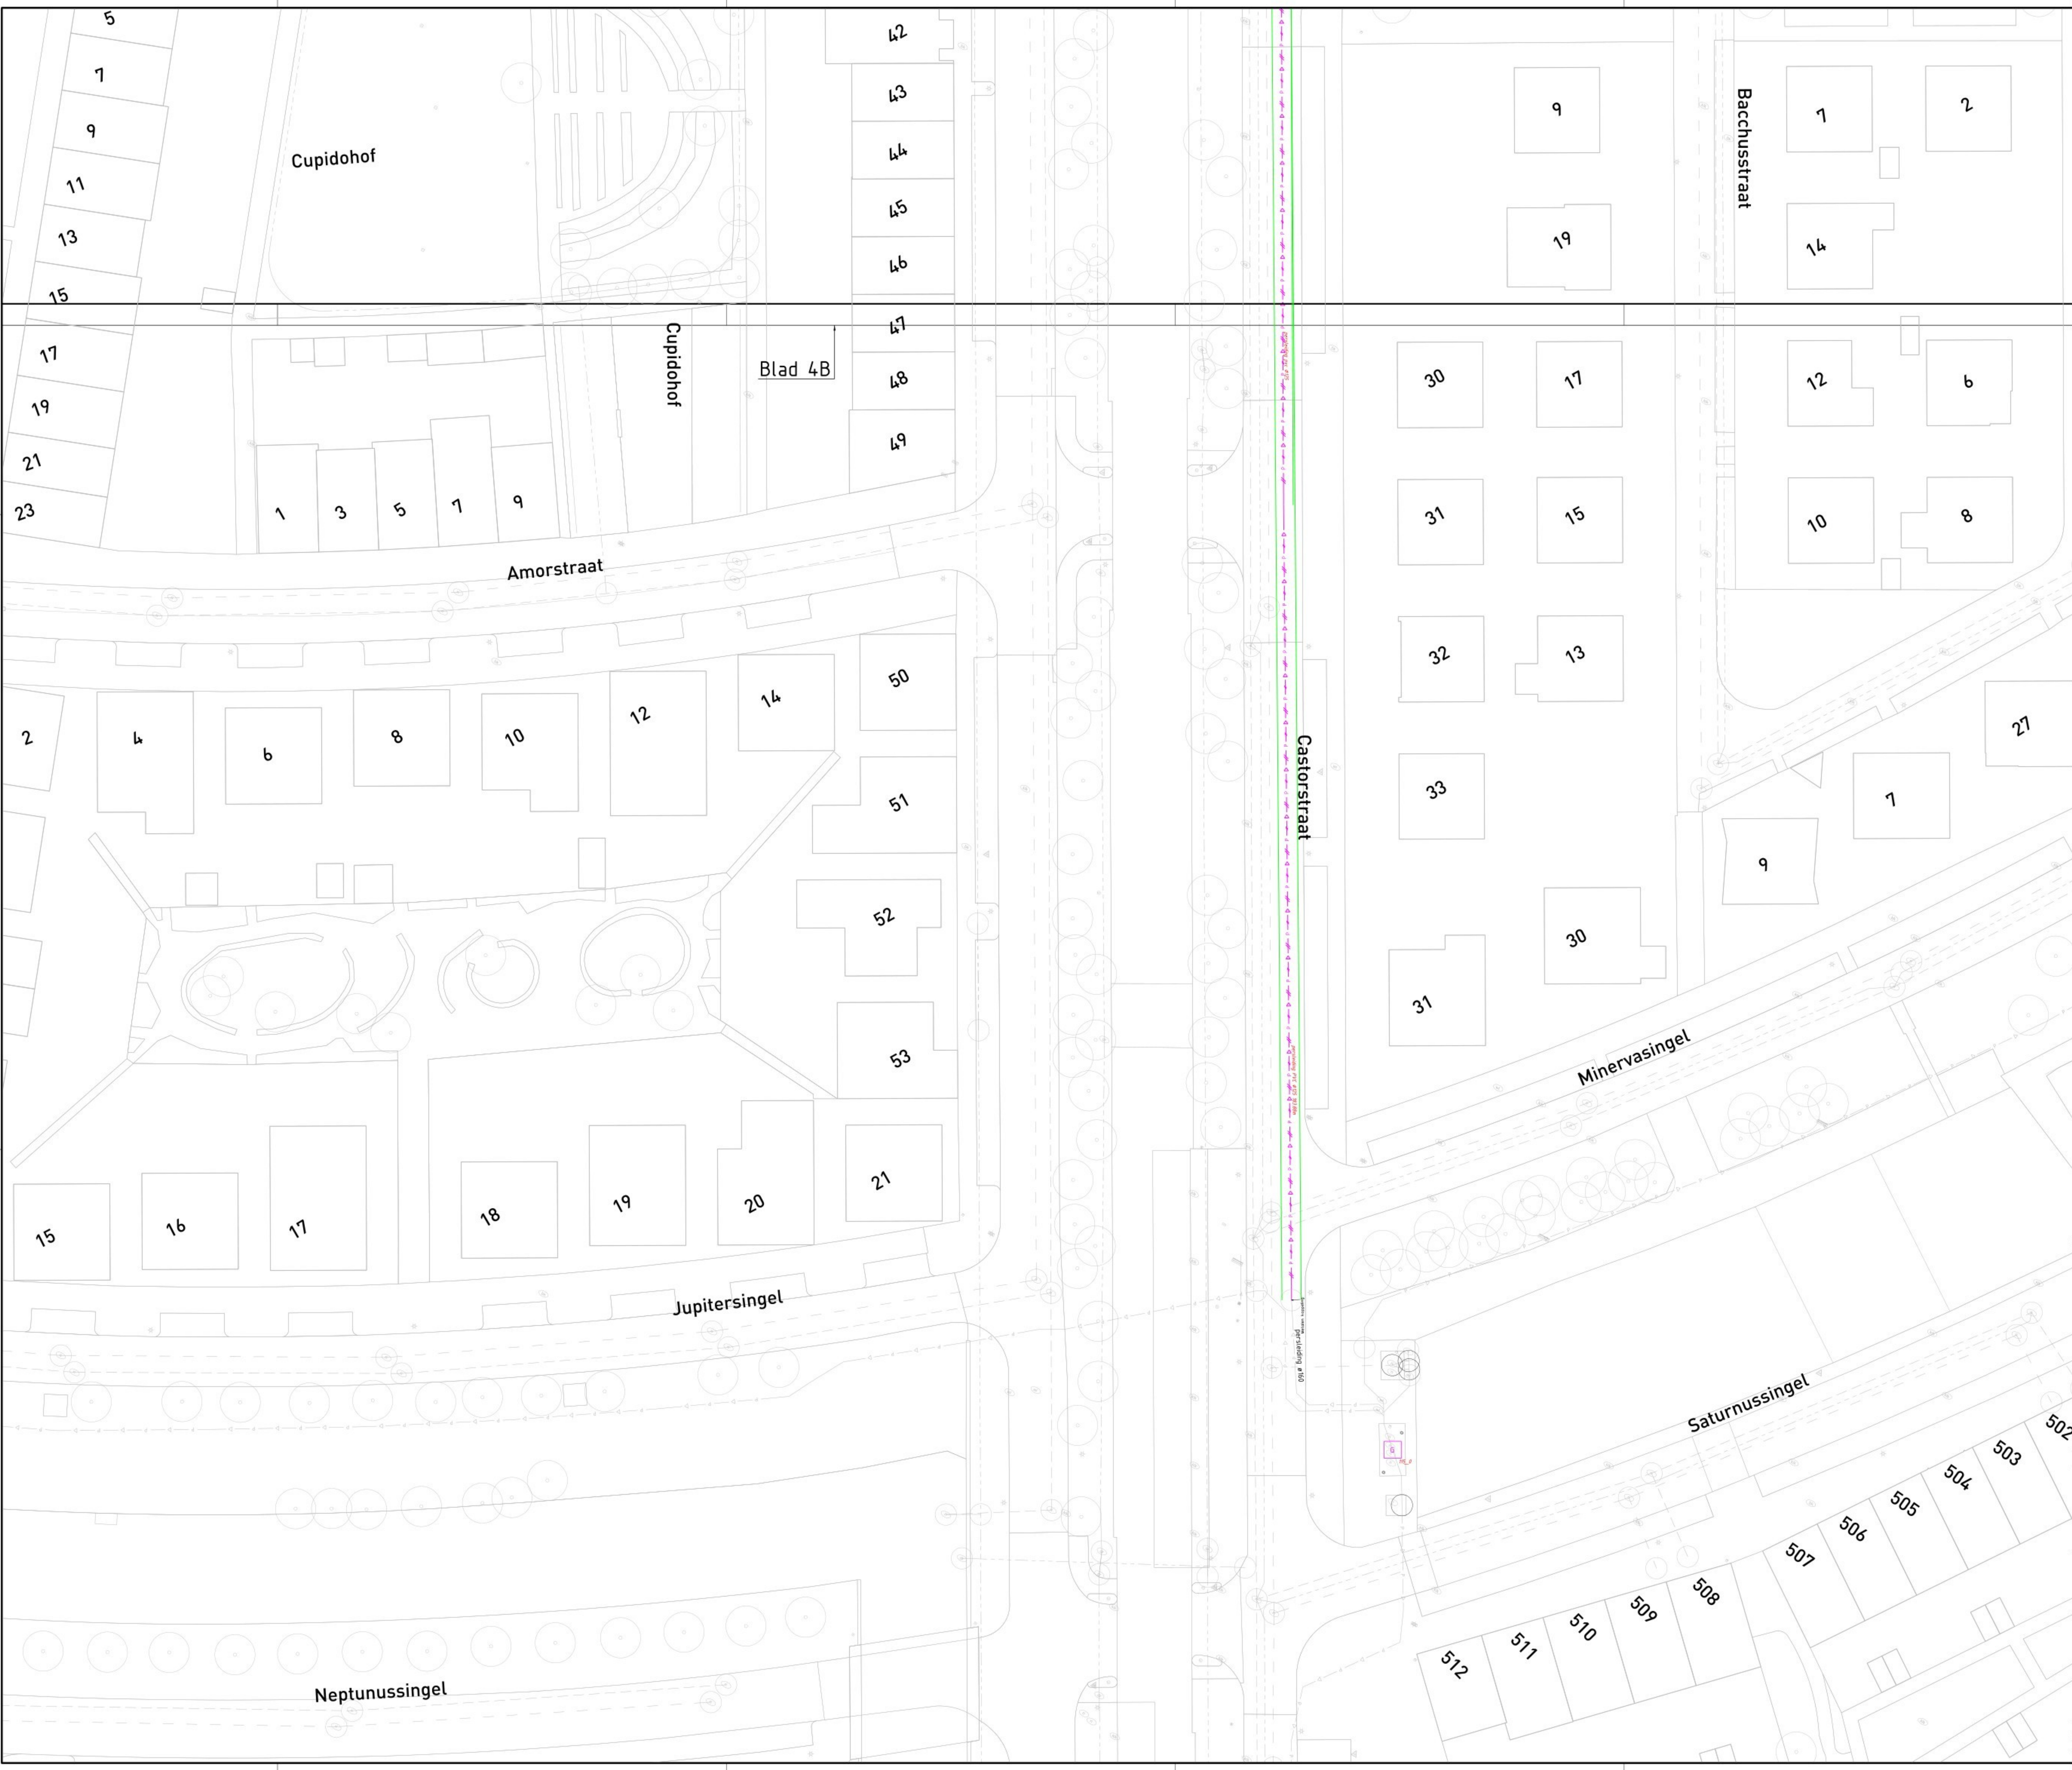

Bestaand	Omschrijving
	Topografie
	Drainage Drain
	Dwa Stootleiding
	Hex Stootleiding
	Perisoleiding
	Boon
	Put/Aank
	Lichtpaal
	Putruimer
	Riddering
	Gemaal
Verwijderd/vervangen	
	Perisoleiding PVC ø125
	Afsnijder
	Stoelbevestiging

Maten in meters, tenzij anders vermeld.
Materiaalmaten in mm, tenzij anders vermeld.
Peilmaten in meters t.o.v. N.A.P., tenzij anders vermeld.
Diameters in mm, tenzij anders vermeld.




Stadsruimte
Contractvoorbereiding

Project: **Civiele rioolopdracht 2025**
Omschrijving: **Homeruskwartier te verwijderen situatie**
4C

Afdeling: Stadsruimte

Contactpersoon: 

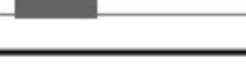Getekend: 

Gecontroleerd: 

Tekeningnummer: SRU-00-25-022-R01

Taal: NL

Documenttype: Tekening

Datum uitgifte: 02-09-2025

Status: Concept

Formaat: A0

Schaal: 1:200

Revisie:

Blad 33 van 0

