


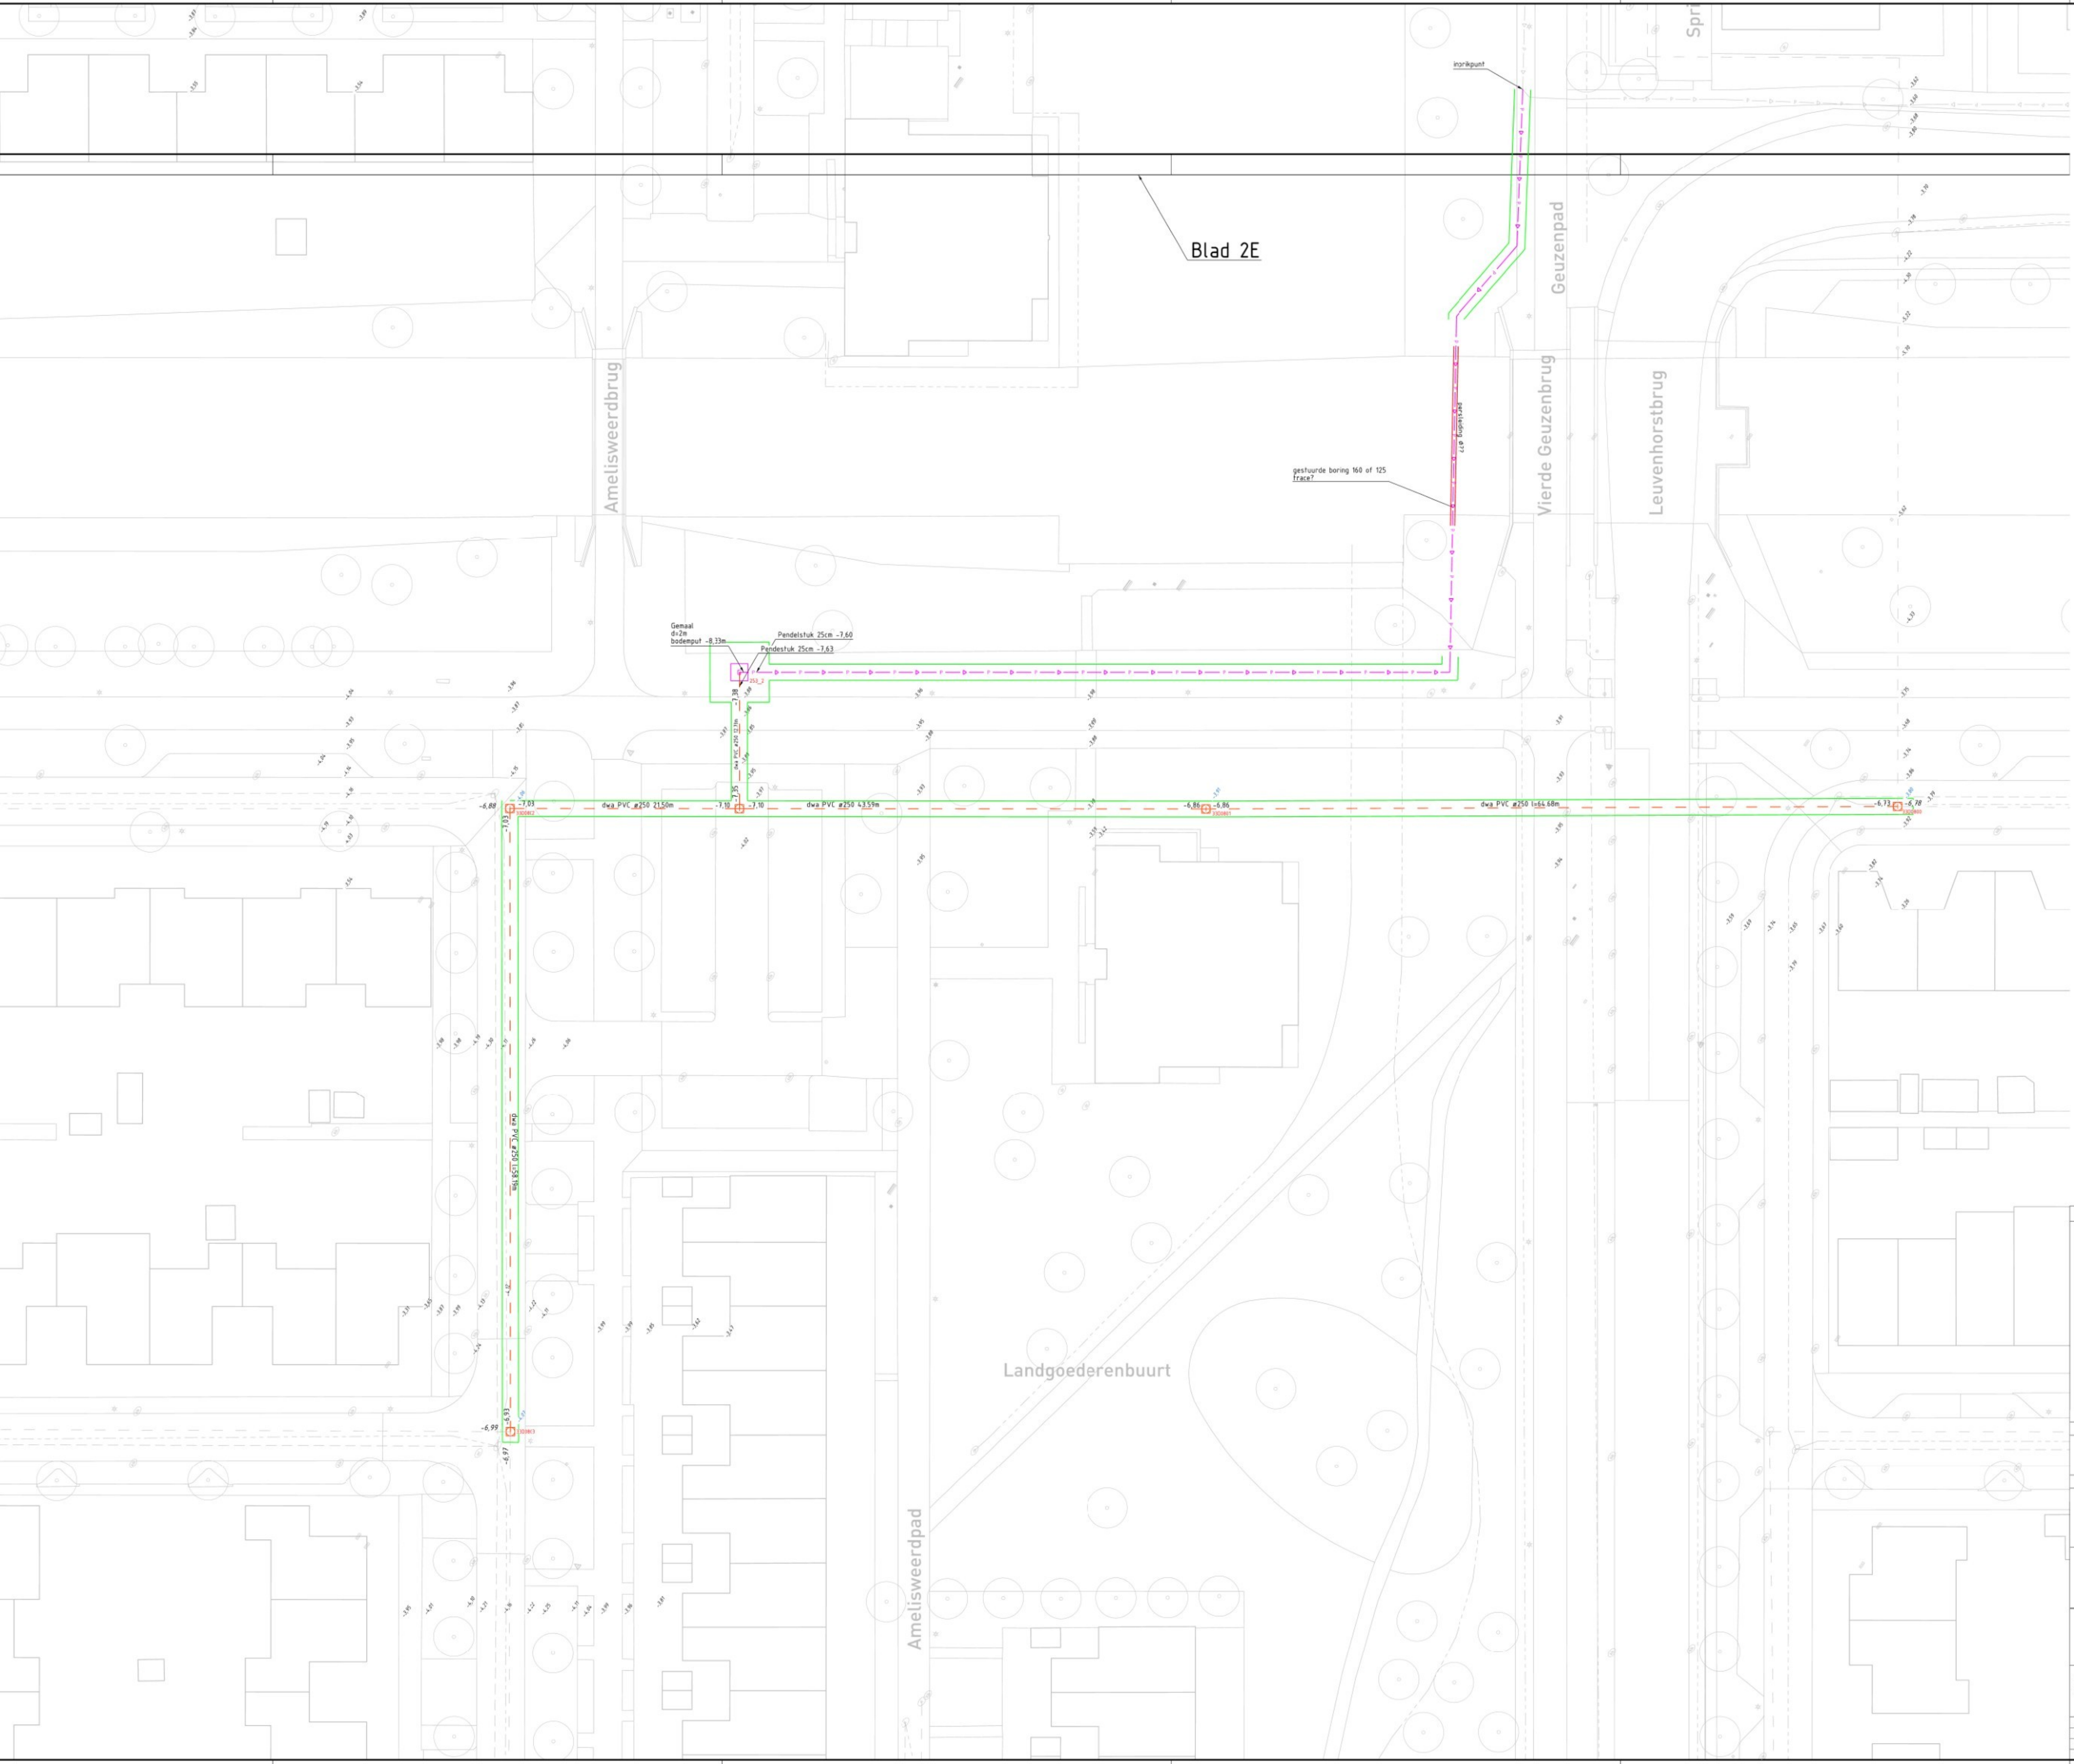

Bestand	Omschrijving
	Topografie
	Drainage
	Dwa Roadbedding
	Hwa Roadbedding
	Buis
	Bord
	Put/Ruik
	Lichtwaaier
	Putnummer
	Ruisering
	WOL
	Hoogte puntenwaaier
	Hoogte maaswaaier
Nieuw	Omschrijving
	Dwa PVC ø250
	Dwa Roadbedding
Type	Omschrijving
	Stoep 15cm

Maten in meters, tenzij anders vermeld
Materiaalmaten in mm, tenzij anders vermeld
Peilmaten in meters t.o.v. N.A.P., tenzij anders vermeld
Diameters in mm, tenzij anders vermeld



Stadsruimte
Contractvoorbereiding

Project: **Civiele rioolopdracht 2025**
Omschrijving: **Landgoederenbuurt nieuwe situatie**
2F



0 2 4 6 8m

Afdeling: Stadsruimte	Tekeningnummer: SRU-00-25-022-R01	Taal: NL
Contactpersoon: [redacted]	Documenttype: Tekening	Formaat: A1
Getekend: [redacted]	Datum uitgifte: 01-09-2025	Schaal: 1200
Gecontroleerd: [redacted]	Status: Concept	Revisie:

Blad 40 van 21