



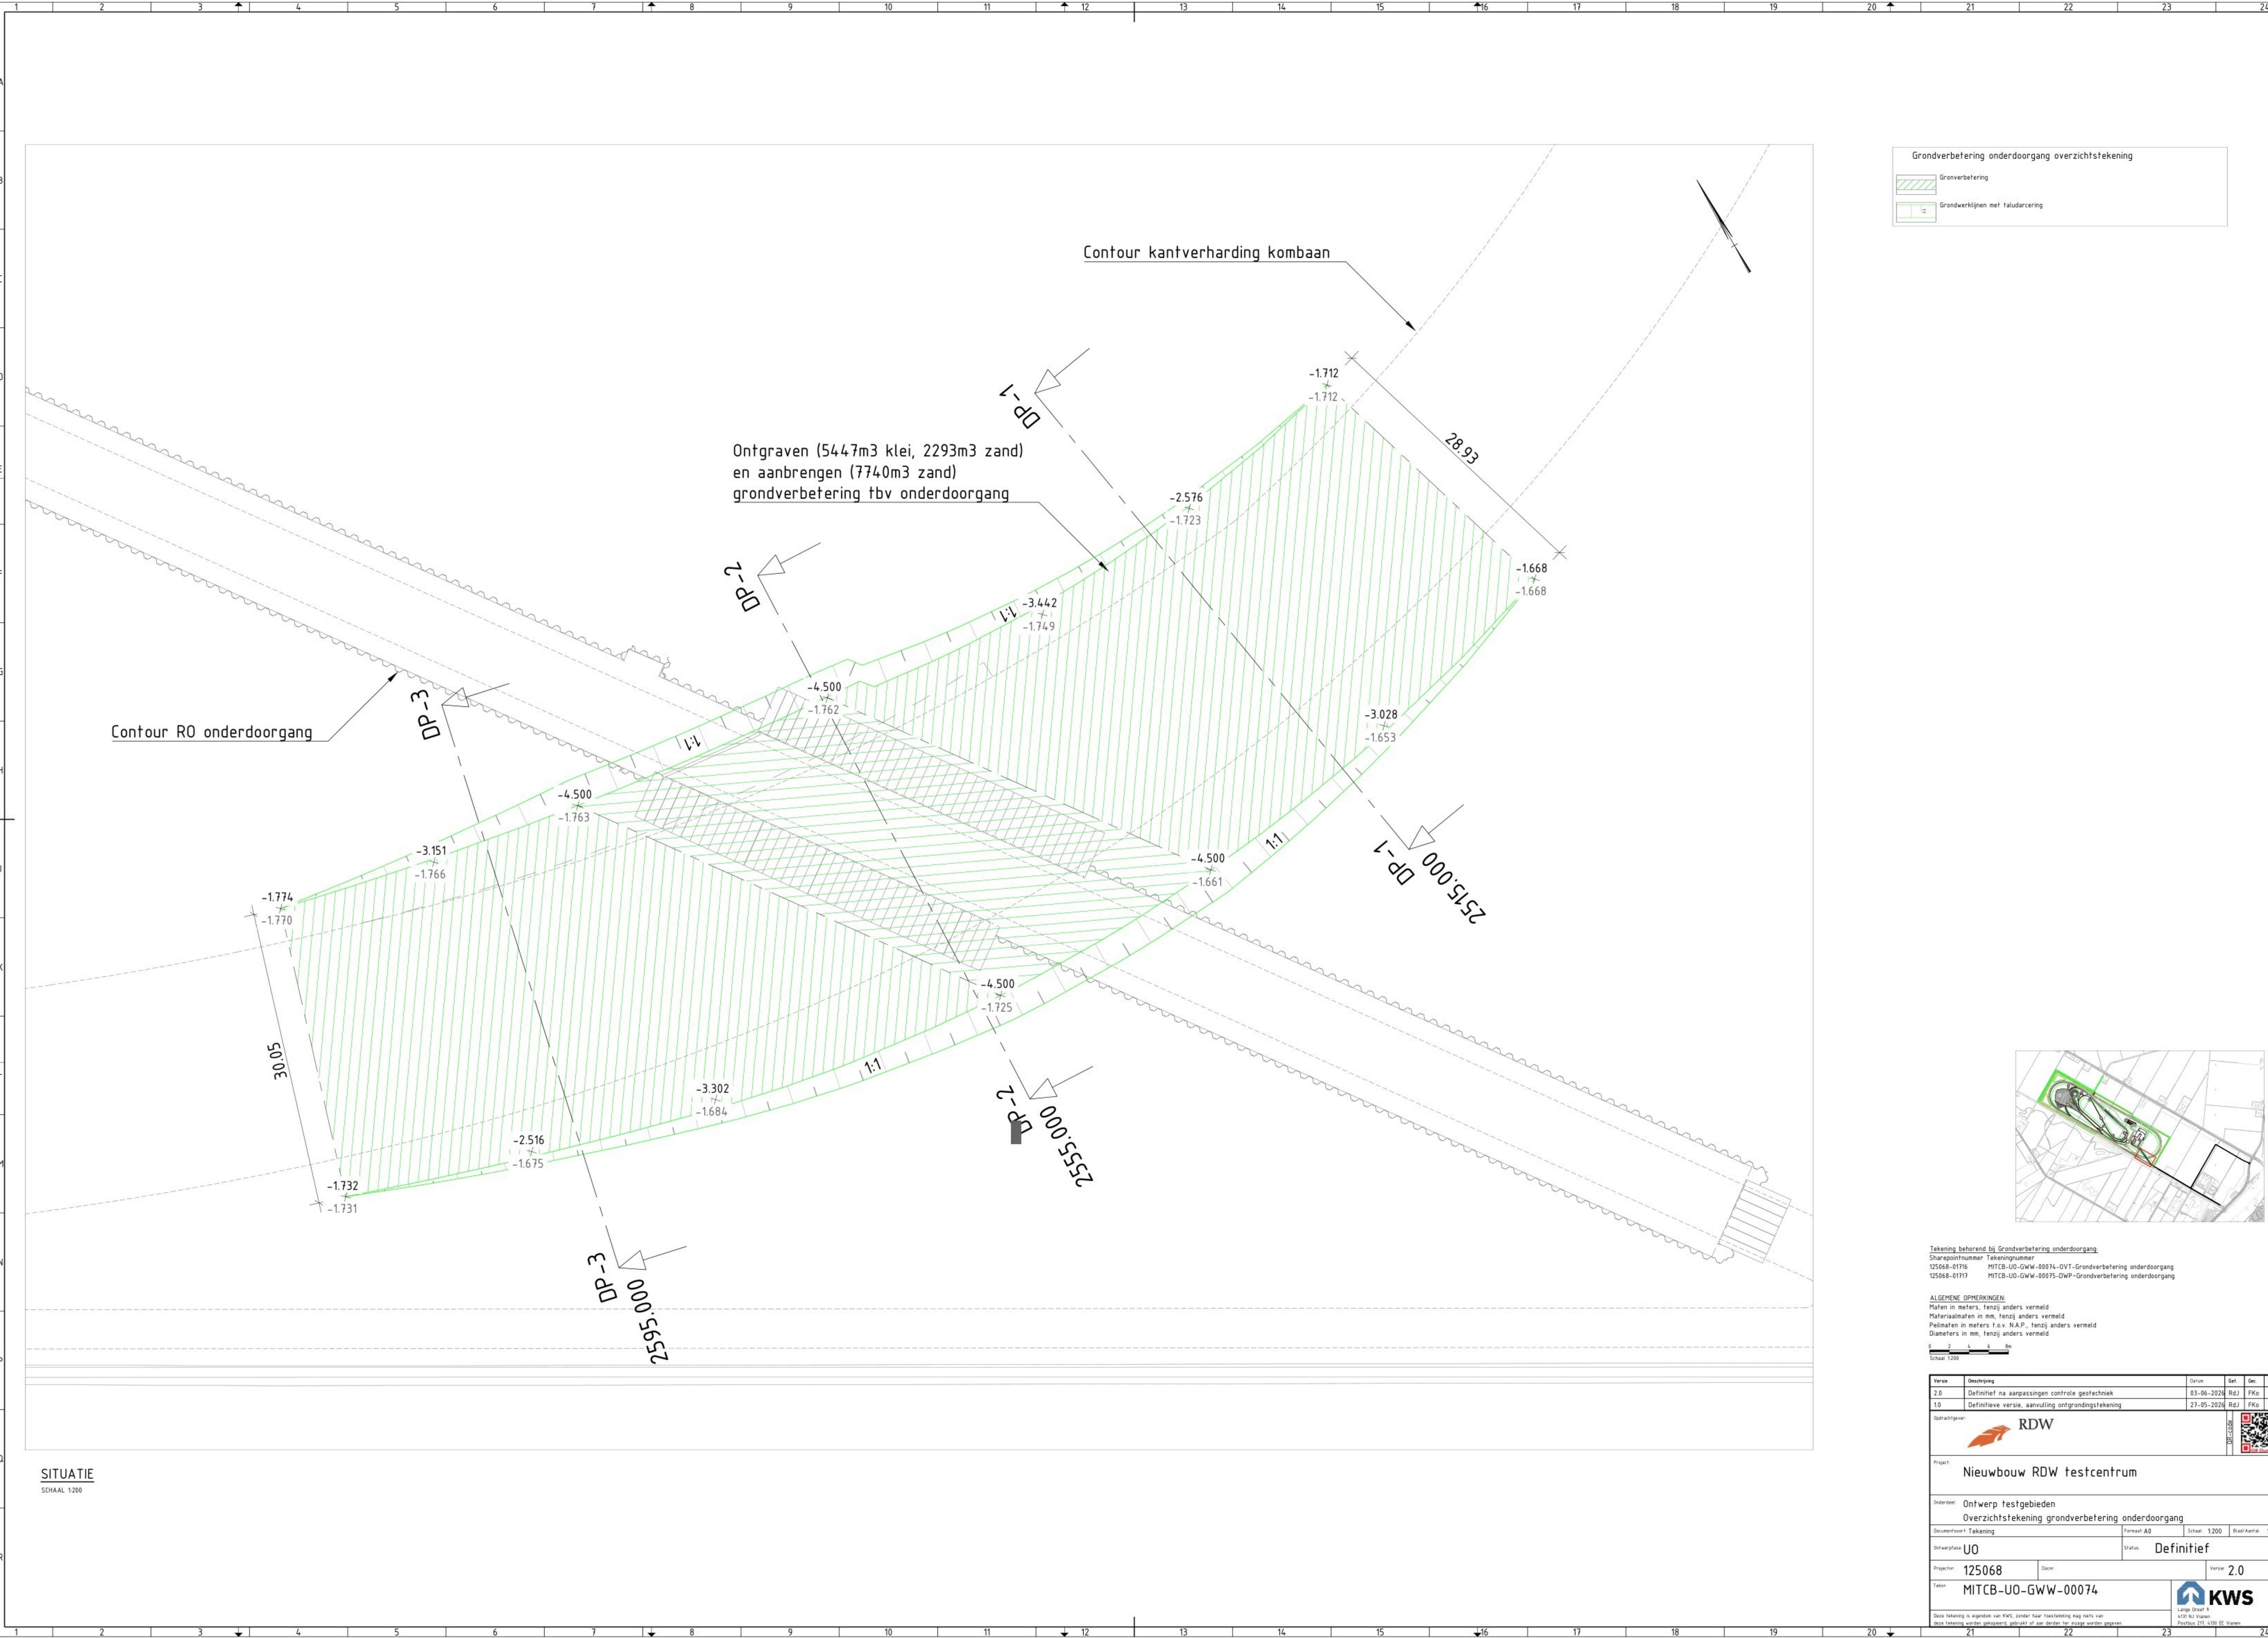

Grondverbetering onderdoorgang overzichtstekening


Grondverbetering

Grondwerklijnen met taludacering

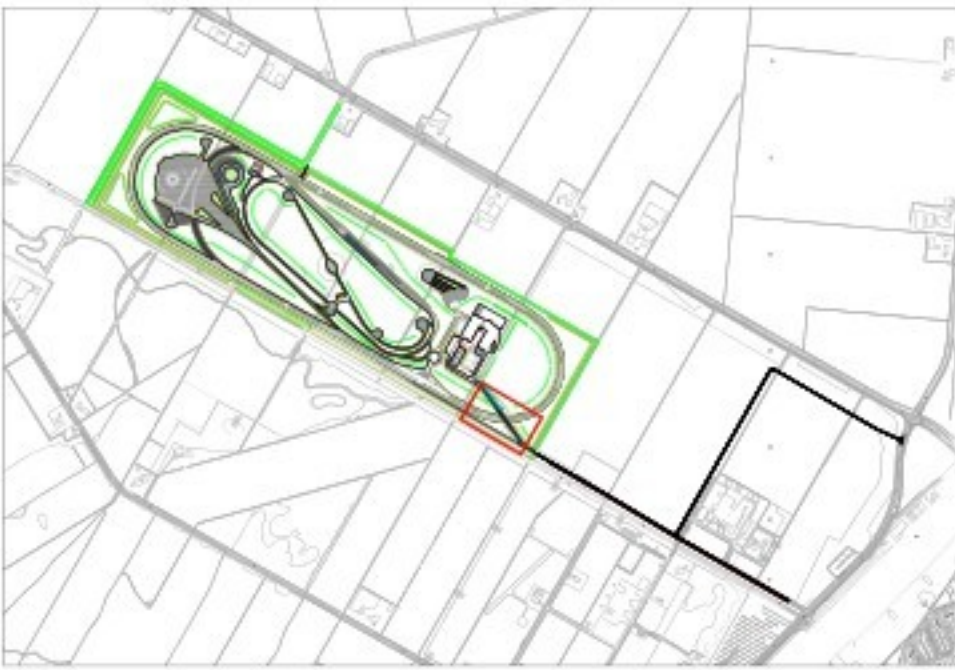

Tekening behorend bij Grondverbetering onderdoorgang
Sharepointnummer Tekeningnummer
125068-01716 MITCB-UO-GWW-00074-DVT-Grondverbetering onderdoorgang
125068-01717 MITCB-UO-GWW-00075-DWP-Grondverbetering onderdoorgang

ALGEMENE OPMERKINGEN
Maten in meters, tenzij anders vermeld
Materiaalmaten in mm, tenzij anders vermeld
Peilmaten in meters t.o.v. N.A.P., tenzij anders vermeld
Diameters in mm, tenzij anders vermeld

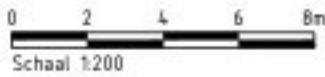

Verse	Onderschrift	Gedrukt	Get.	Ger.	Vrs
2.0	Definitief na aanpassingen controle geotechniek	03-06-2026	Rd.	FKo	JHe
1.0	Definitieve versie, aanvulling ontgrondingstekening	27-05-2026	Rd.	FKo	JHe

Opdrachtgever:



DR-0308



Project: Nieuwbouw RDW testcentrum

Onderdeel: Ontwerp testgebieden
Overzichtstekening grondverbetering onderdoorgang

Documenttype: Tekening Formaat: A3 Schaal: 1:200 Blad/Aantal: 1/1

Ontwerpstatus: UO Status: Definitief

Projectnr: 125068 Docnr: Versie: 2.0

Tekst: MITCB-UO-GWW-00074



Deze tekening is eigendom van KWS, zonder haar toestemming mag niets van deze tekening worden gepubliceerd, gebruikt of aan derden ter kennis worden gebracht.

Lange Driest 8
4318 RJ Vianen
Postbus 270 4300 EE Vianen

SITUATIE
SCHAAL 1:200