


- BESTAAND METSELIWERK BAKSTEEN
- BESTAAND METSELIWERK KALKZANDSTEEN
- BESTAAND LICHTE SCHEIDINGSWAARD
- BESTAAND BETON GEWAPEND
- BESTAAND HOUTEN ONDERDELEN
- NEUW METSELIWERK BAKSTEEN
- NEUW METSELIWERK KALKZANDSTEEN
- NEUW BETON GEWAPEND
- NEUW BETON PREFAB
- NEUW HOUTEN ONDERDELEN
- NEUW LICHTE SCHEIDINGSWAARD
- NEUW LICHTE SCHEIDINGSWAARD METALSTUICHOUT
- NEUW VOORZETWAND METALSTUICHOUT
- NEUW ISOLATIE

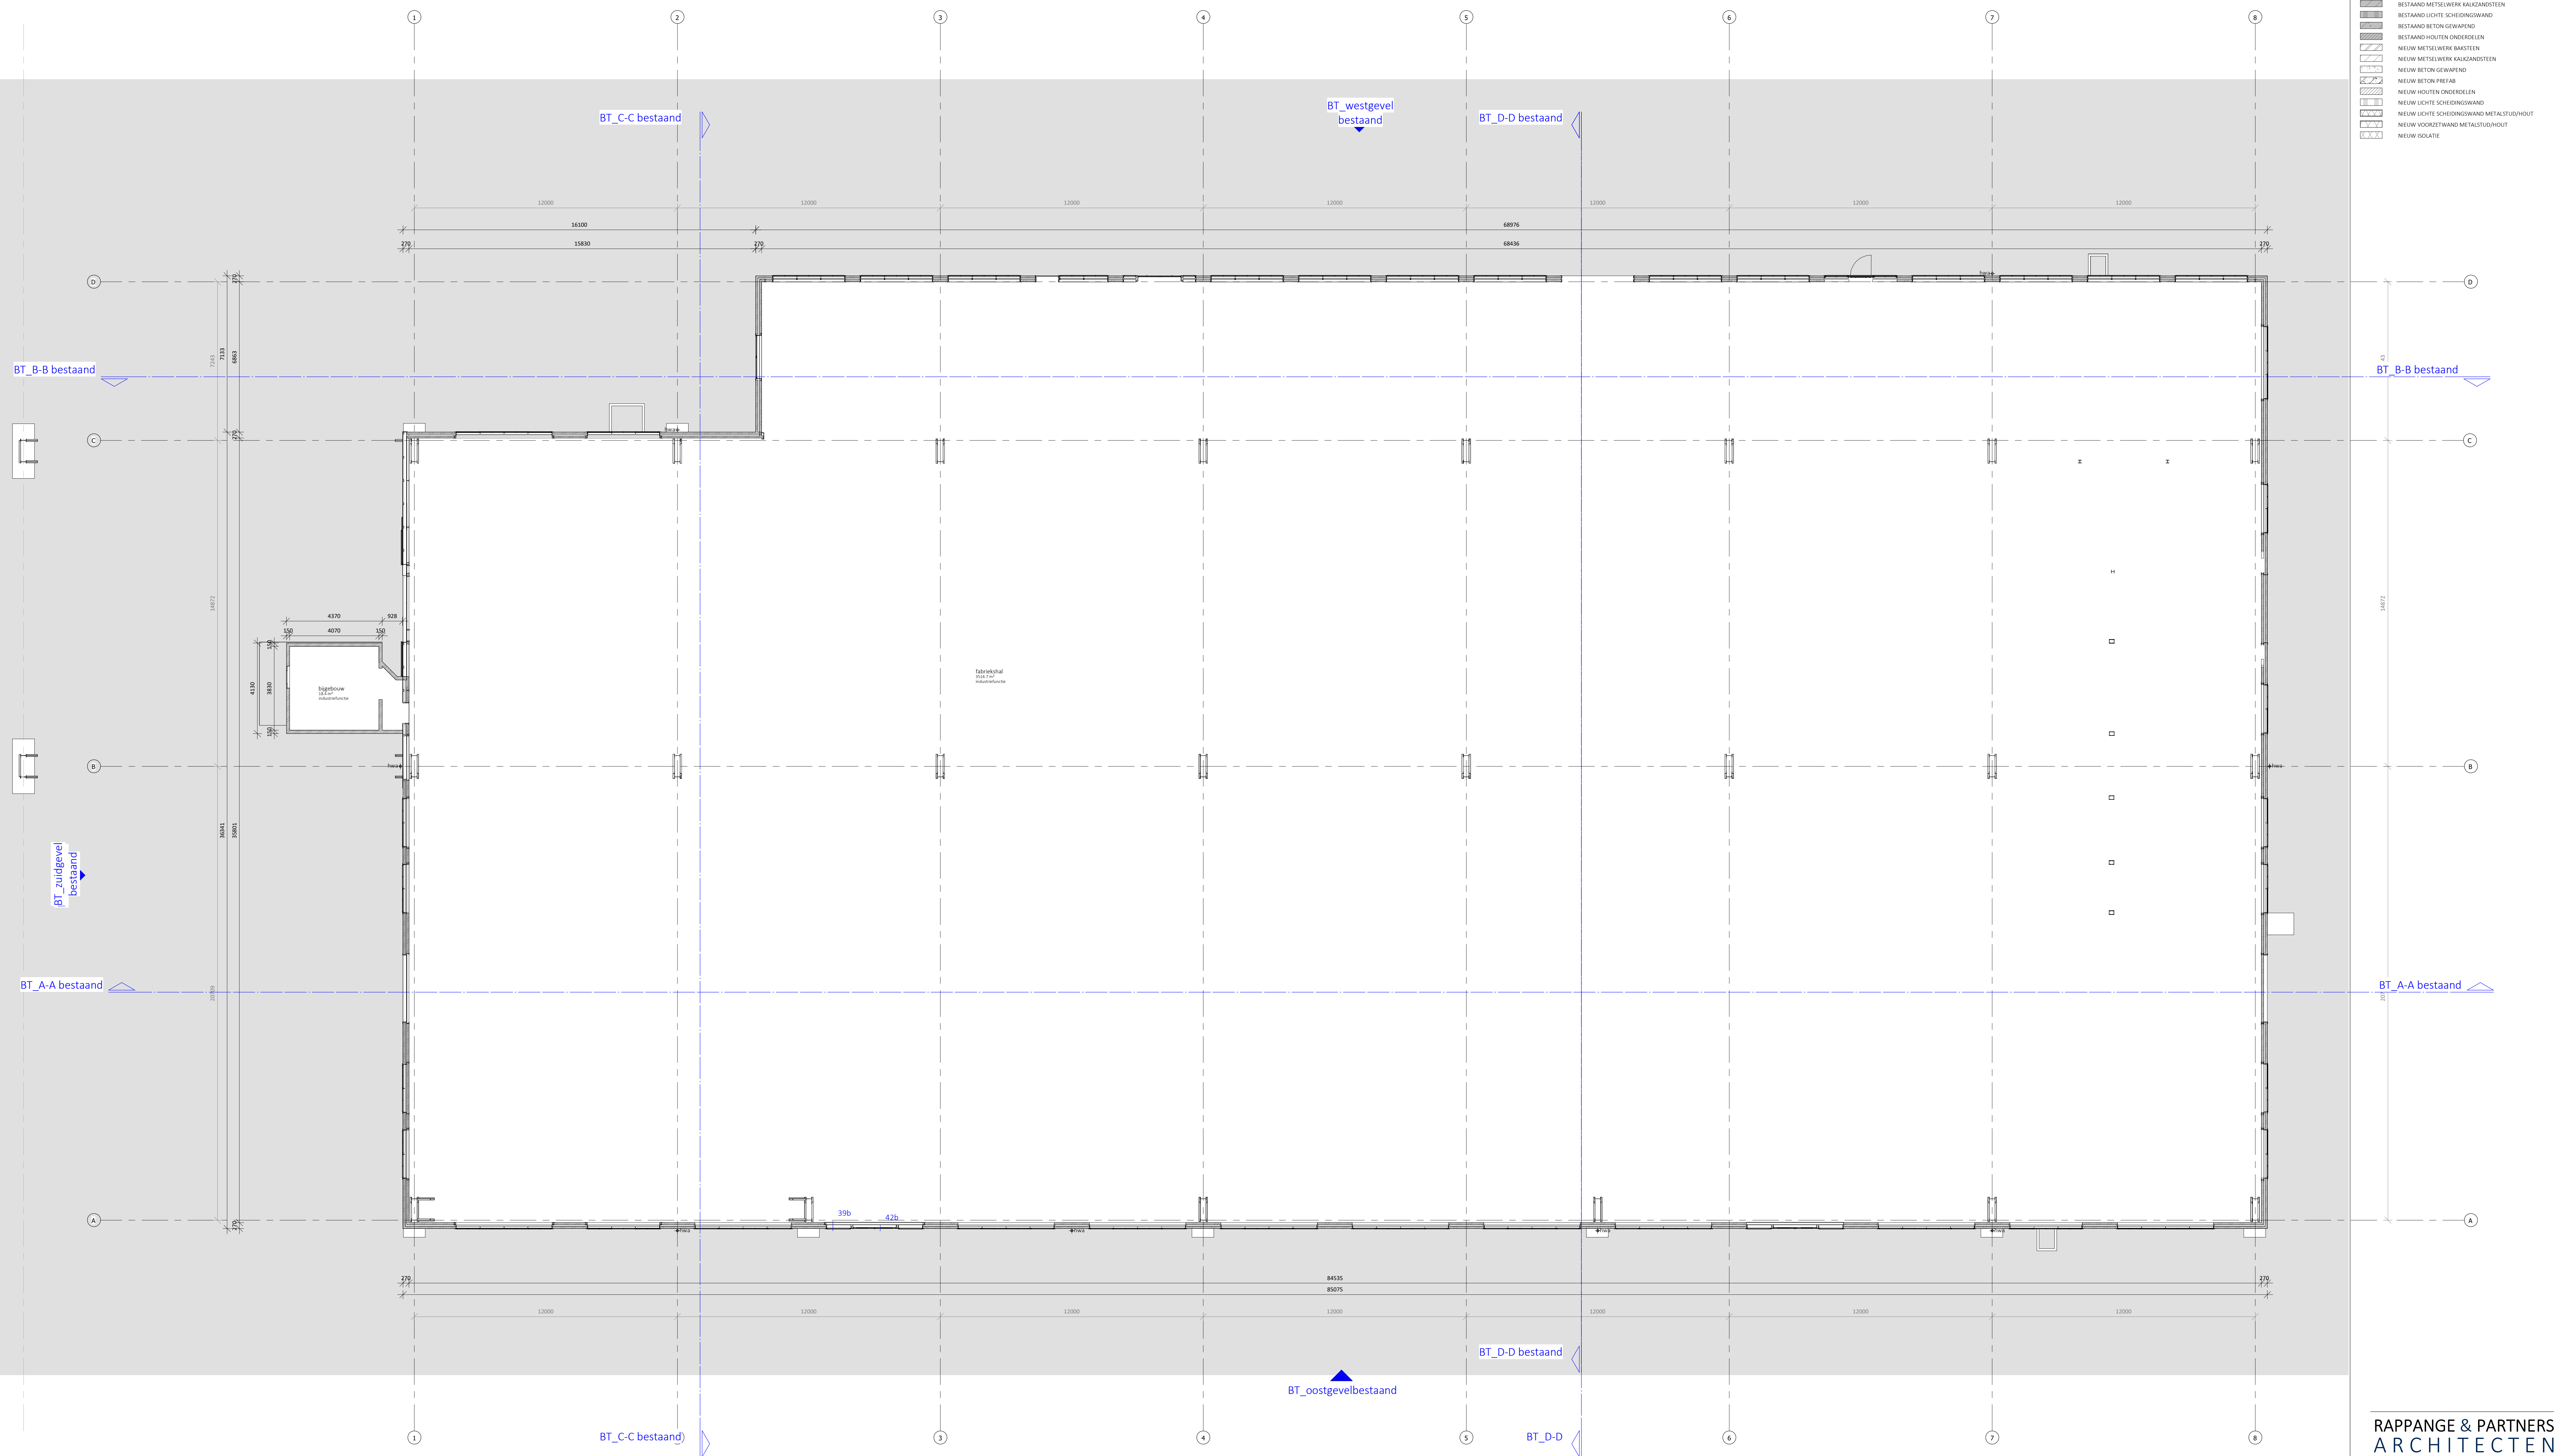

Begane grond
1 : 100 - bestand


BESTAANDE T O E S T A N D

RAPPANGE & PARTNERS
ARCHITECTEN

PROJECT NUMMER & PROJECTNAAM
2111 - Hembrug 320
PROJECT ADRES
Gebouw 320 Hembrugterrein
OPDRACHTGEVER
Ten Brinke Vastgoedontwikkeling
TEKENING OMSCHRIJVING

GETEKEND
BW
SCHAAI & PAPERFORMAAT
1 : 100 - A0 (1189x841)
DATUM
12/10/25
TEKENINGNAAM
Begane grond bestand
NUMMER
OV_BT-01
REVISIE

- BESTAAND METSELIWERK BAKSTEEN
- BESTAAND METSELIWERK KALKZANDSTEEN
- BESTAAND LICHTE SCHEIDINGSWAARD
- BESTAAND BETON GEWAPEND
- BESTAAND HOUTEN ONDERDELEN
- NEUW METSELIWERK BAKSTEEN
- NEUW METSELIWERK KALKZANDSTEEN
- NEUW BETON GEWAPEND
- NEUW BETON PREFAB
- NEUW HOUTEN ONDERDELEN
- NEUW LICHTE SCHEIDINGSWAARD
- NEUW LICHTE SCHEIDINGSWAARD METALSTUUFHOUT
- NEUW VOORZETWAND METALSTUUFHOUT
- NEUW ISOLATIE

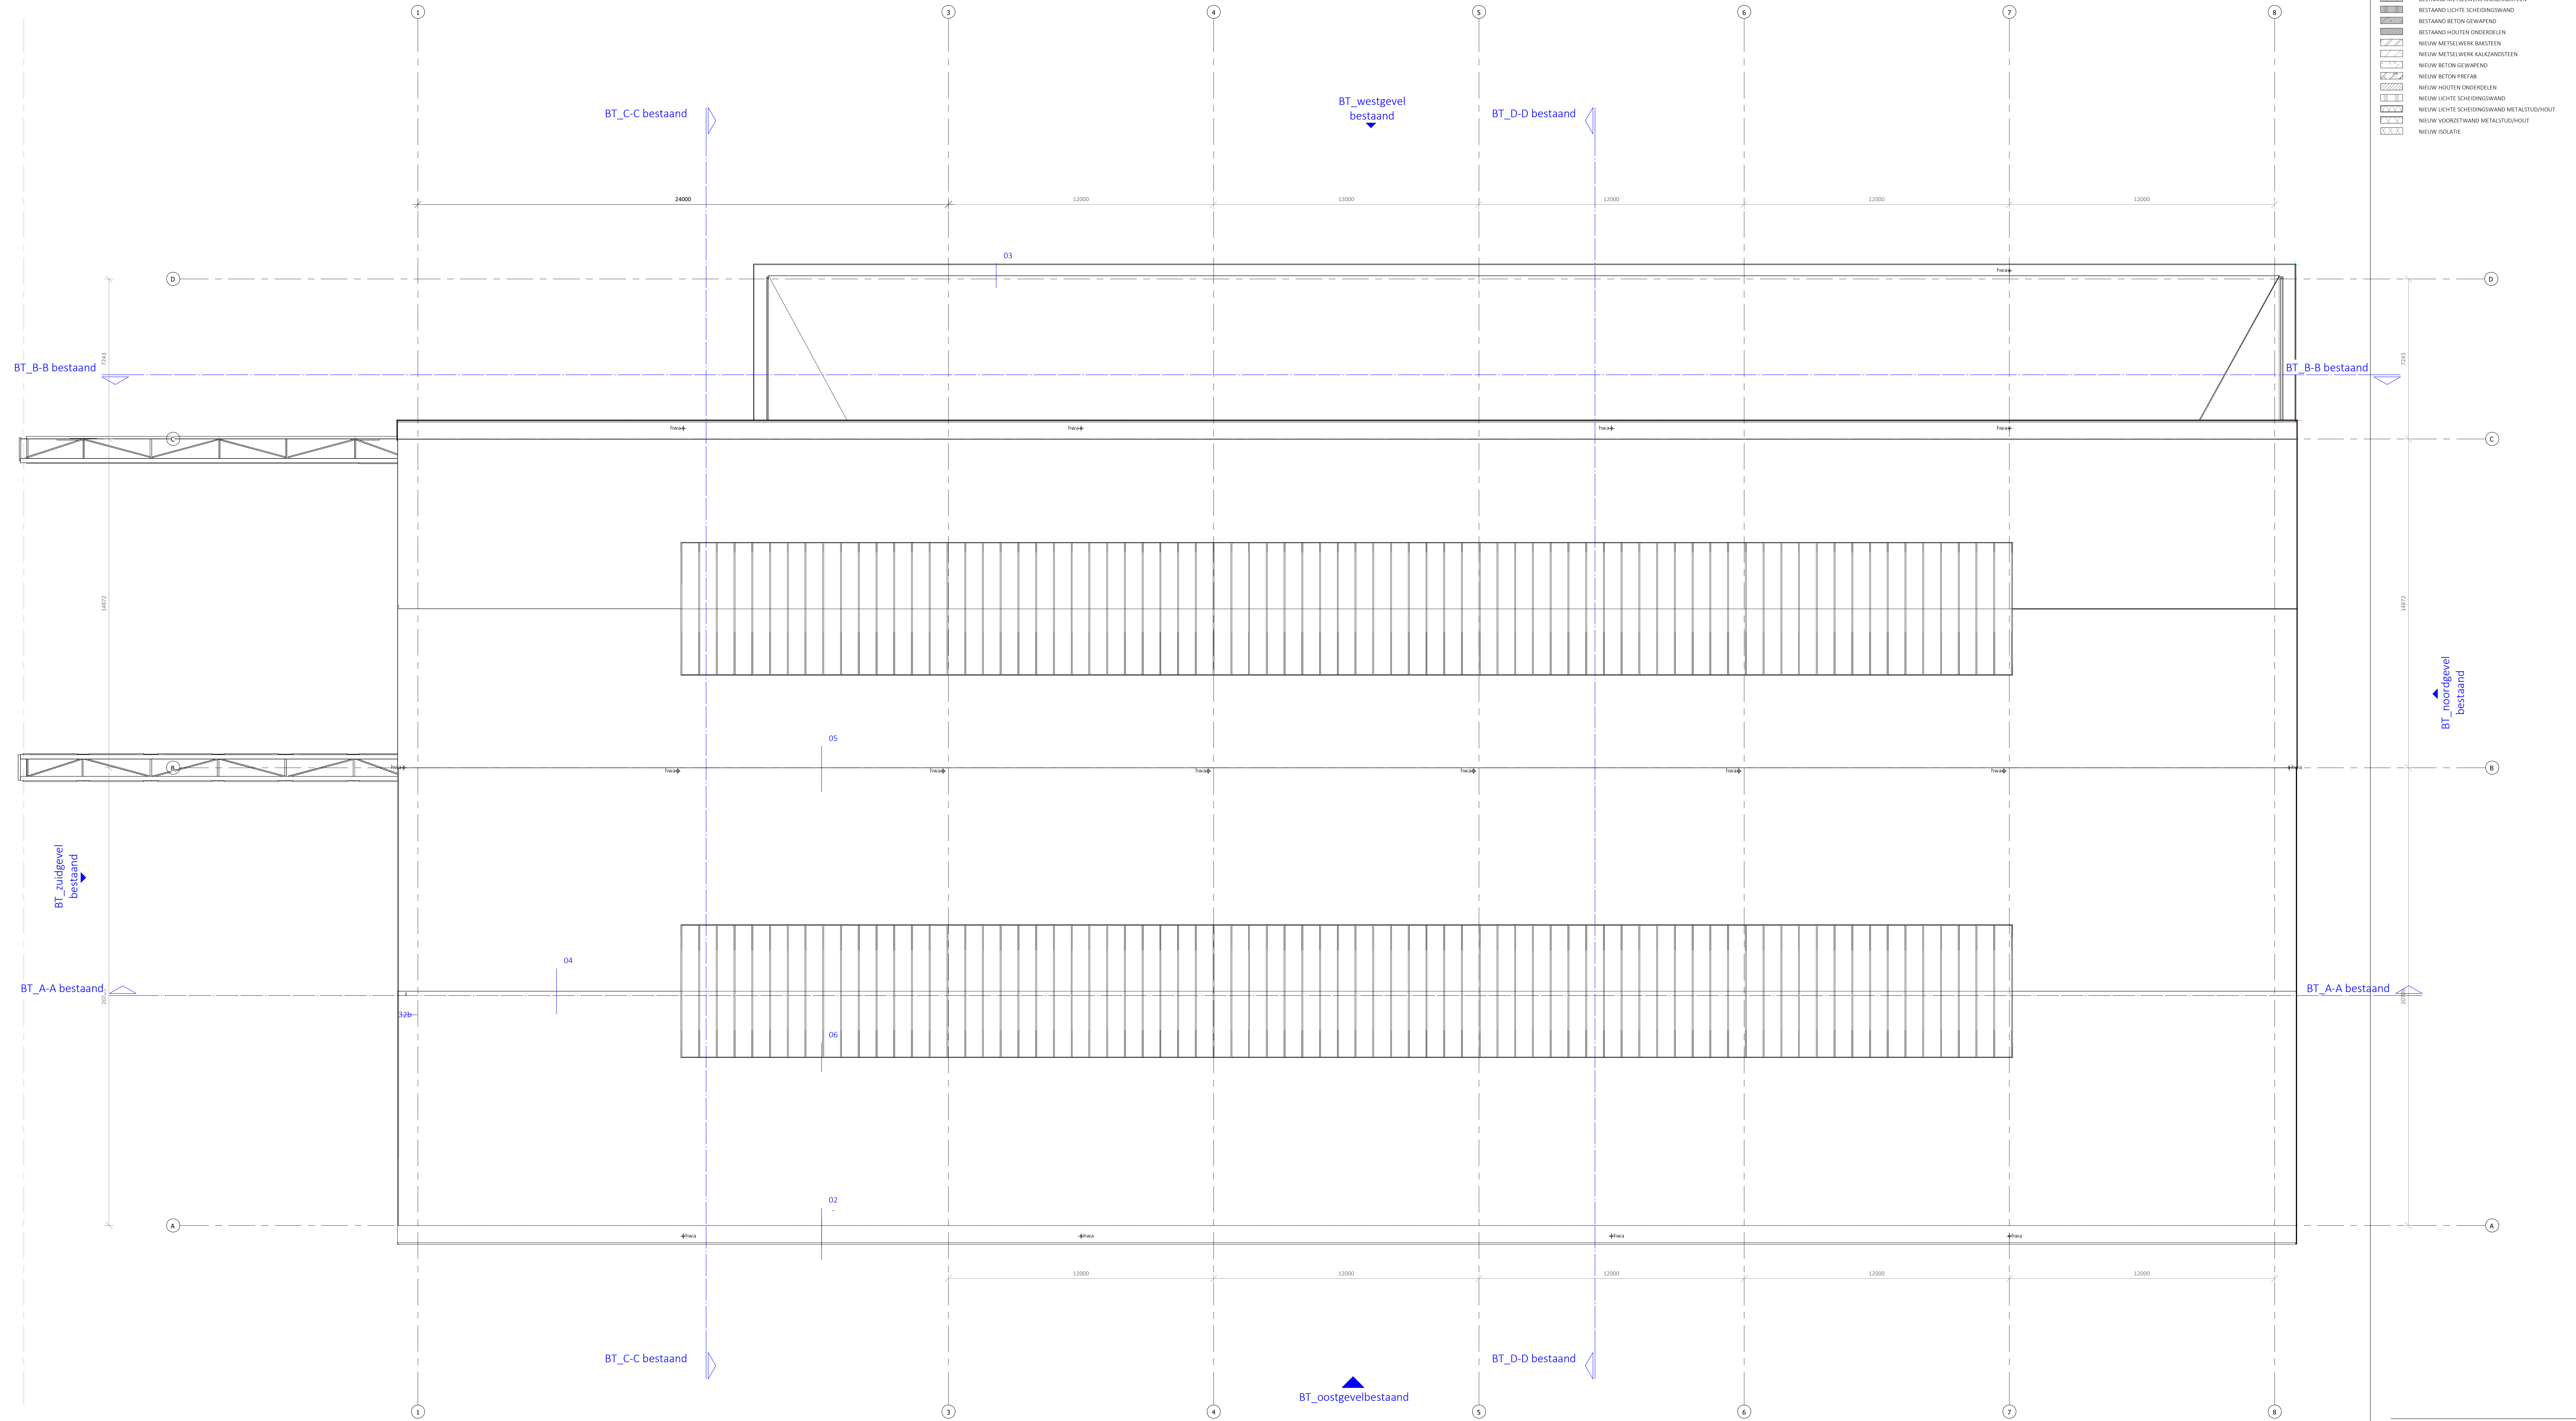

dakaanzicht bestaand
1 : 100 - bestaand



BESTAANDE T O E S T A N D

RAPPANGE & PARTNERS
ARCHITECTEN
LAAN DER BACH 12
3511 BE BOSTEN
+31 (0)20 14 626781
WWW.RAPPANGE.NL

PROJECT NUMMER & PROJECTNAAM
2111 - Hembrug 320
PROJECT ADRES
Gebouw 320 Hembrugterrein
OPDRACHTGEVER
Ten Brinke Vastgoedontwikkeling
TEKENING OMSCHRIJVING


GETEKEND
BW
SCHAAL & PAPERFORMAAT
1 : 100 - A0 (1189x841)
DATUM
10-12-2025
TEKENINGNAAM
Dakaanzicht bestaand
NUMMER
OV_BT-02
REVISIE

- BESTAAND METSELIWERK BAKSTEEN
- BESTAAND METSELIWERK KALKZANDSTEEN
- BESTAAND LICHTE SCHEIDINGSWAARD
- BESTAAND BETON GEWAPEND
- BESTAAND HOUTEN ONDERDELEN
- NEUW METSELIWERK BAKSTEEN
- NEUW METSELIWERK KALKZANDSTEEN
- NEUW BETON GEWAPEND
- NEUW BETON PREFAB
- NEUW HOUTEN ONDERDELEN
- NEUW LICHTE SCHEIDINGSWAARD
- NEUW LICHTE SCHEIDINGSWAARD METALSTUICHOUT
- NEUW VOORZETWAND METALSTUICHOUT
- NEUW ISOLATIE

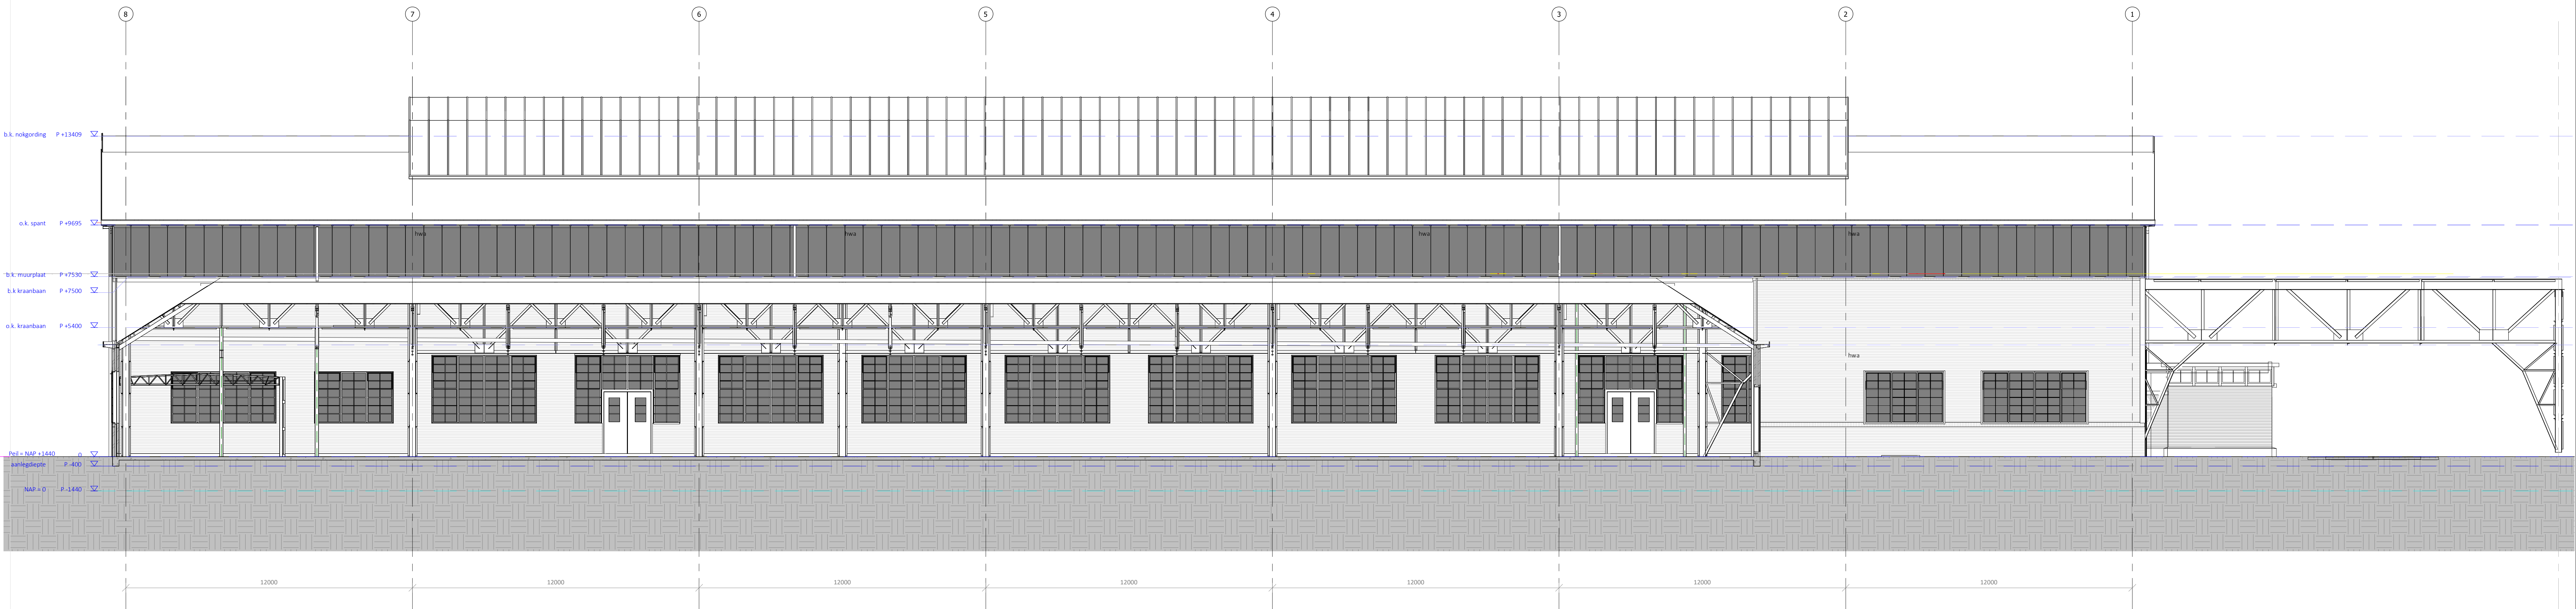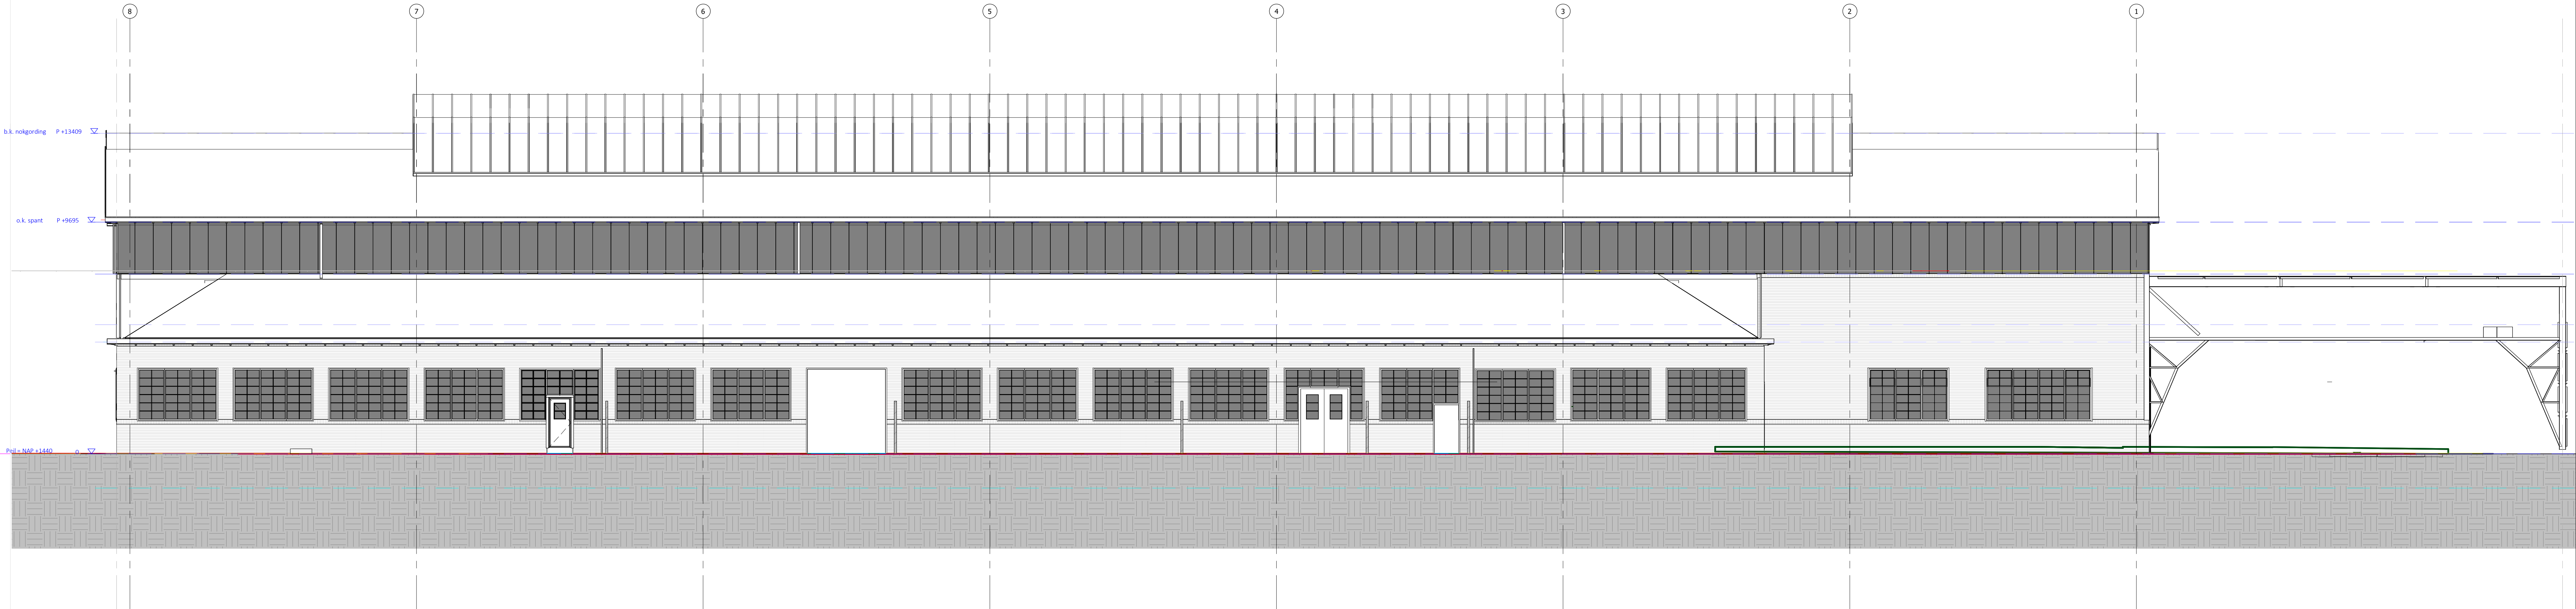


BESTAANDE TOESTAND

- BESTAAND METSELERWERK BAKSTEEN
- BESTAAND METSELERWERK KALKZANDSTEEN
- BESTAAND LICHTTE SCHEIDINGSWAARD
- BESTAAND BETON GEWAPEND
- BESTAAND HOUTEN ONDERSOLEN
- NEUW METSELERWERK BAKSTEEN
- NEUW METSELERWERK KALKZANDSTEEN
- NEUW BETON GEWAPEND
- NEUW BETON PREFAB
- NEUW HOUTEN ONDERSOLEN
- NEUW LICHTTE SCHEIDINGSWAARD
- NEUW LICHTTE SCHEIDINGSWAARD METALSTUUFHOUT
- NEUW VOORZETWAND METALSTUUFHOUT
- NEUW ISOLATIE

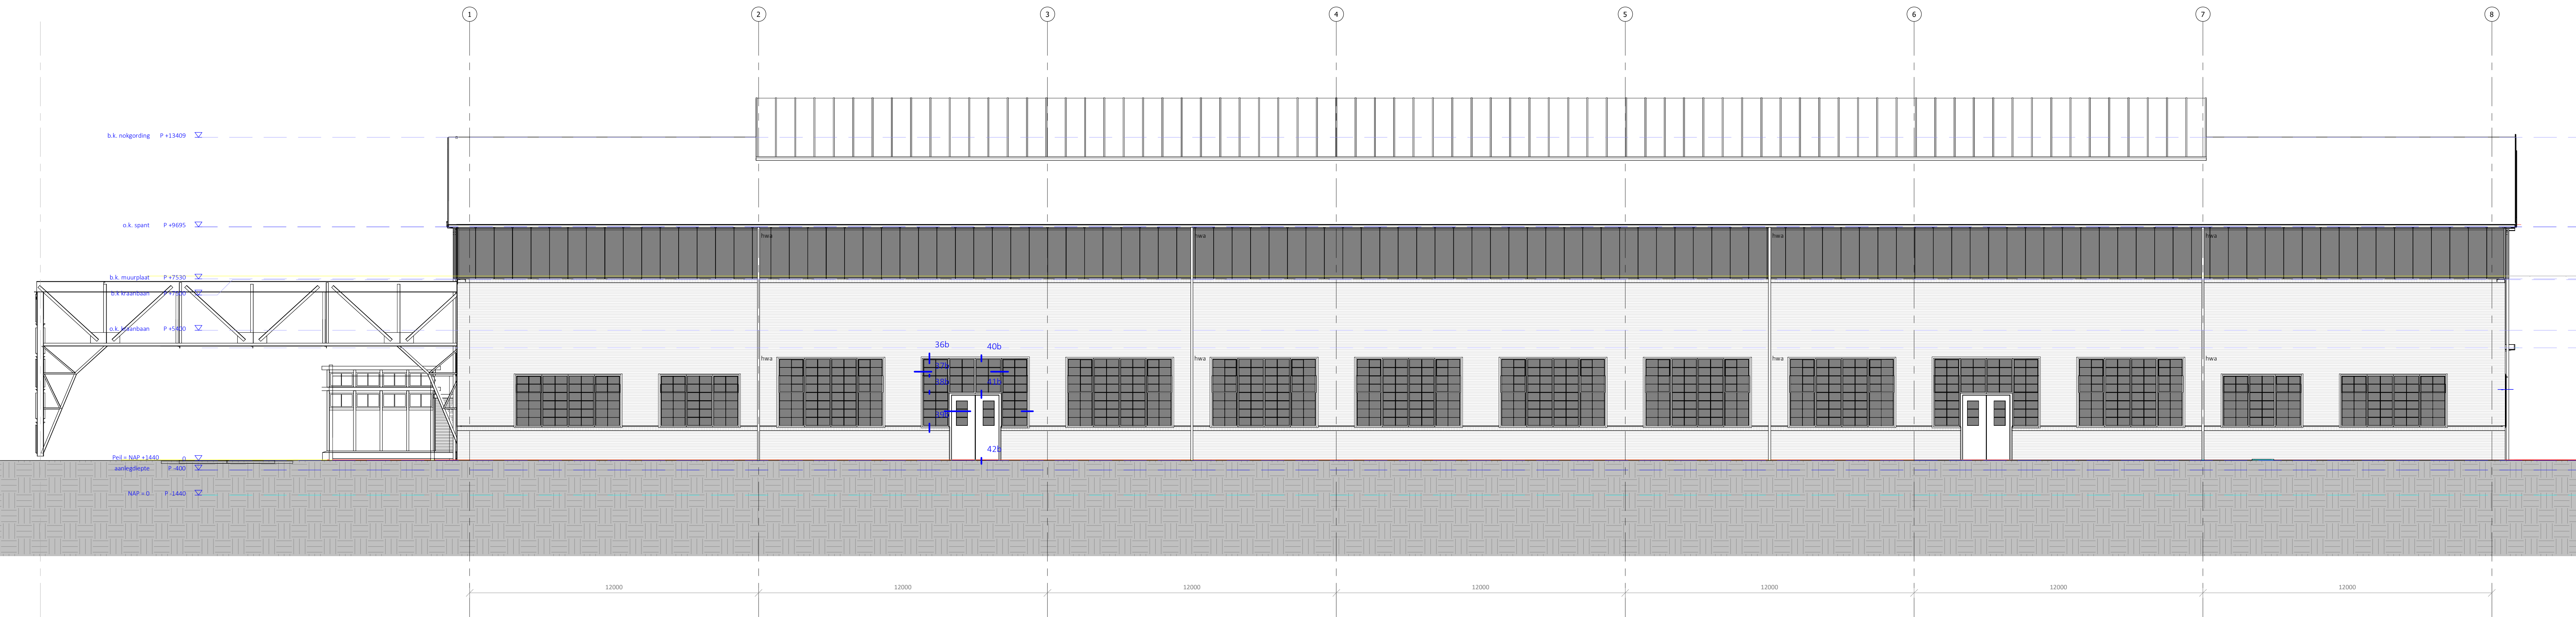

Oostgevel
1 : 100 - bestaand

0 5 10 m

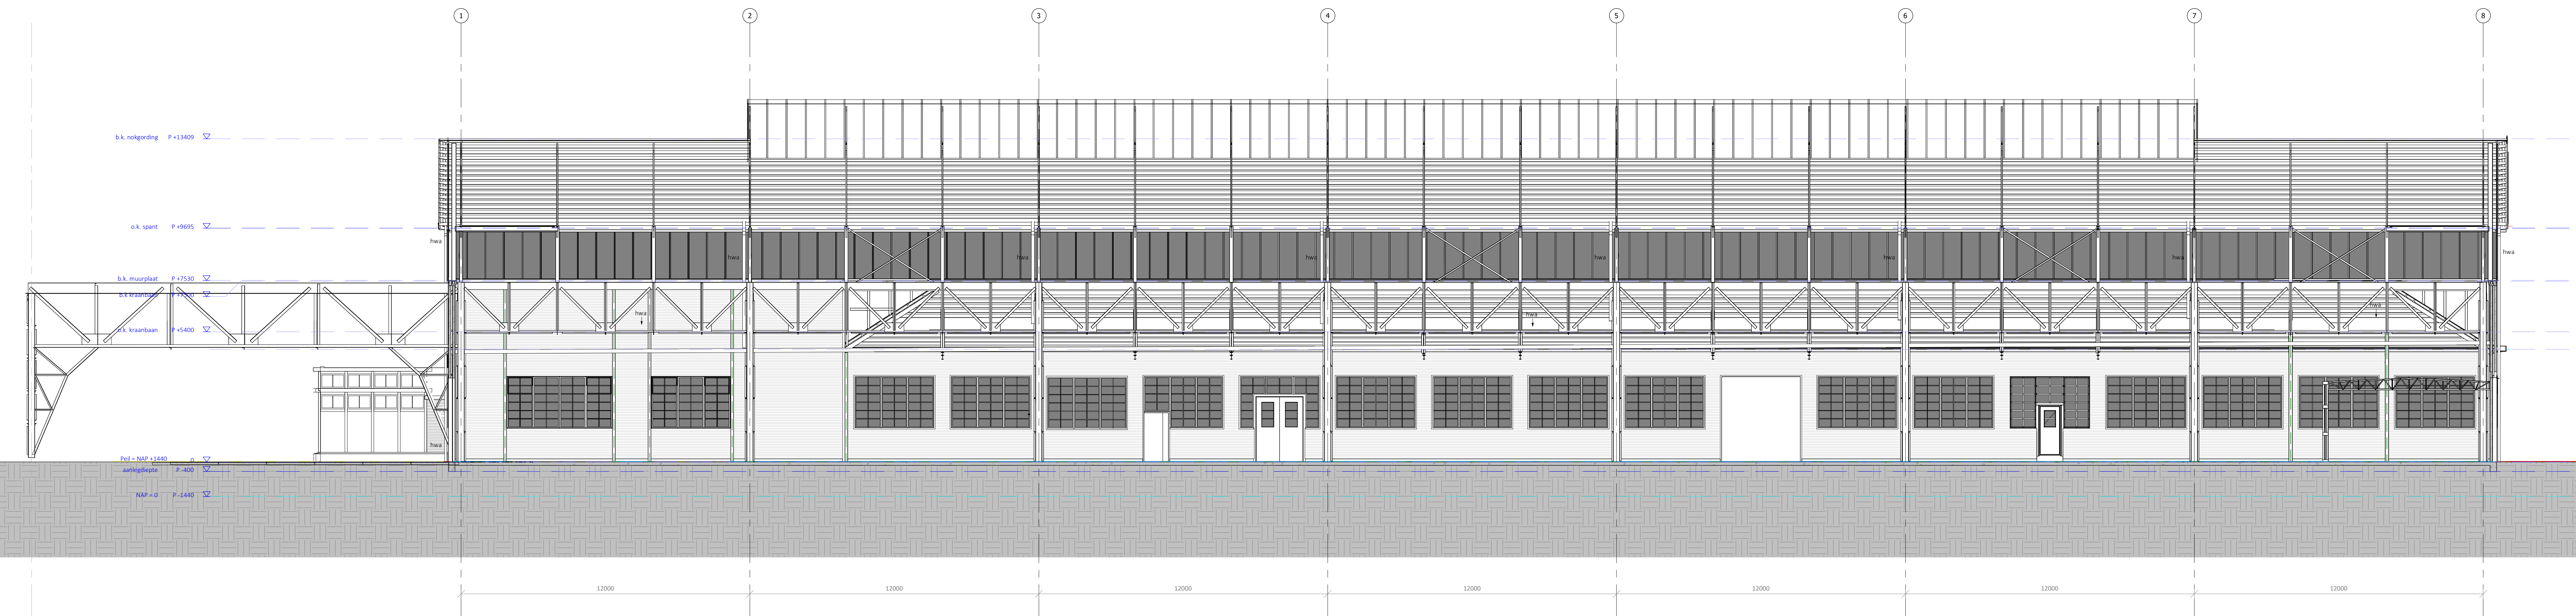

Doorsnede A-A
1 : 100 - bestaand

0 5 10 m

BESTAANDE TOESTAND

RAPPANGE & PARTNERS
ARCHITECTEN

PROJECT NUMMER & PROJECTNAAM
2111 - Hembrug 320

PROJECT ADRES
Gebouw 320 Hembrugterrein

OPDRACHTGEVER
Ten Brinke Vastgoedontwikkeling

TEKENING ONTWERP
Nieuwe toestand

GETEKEND
GJK/BW


SCHAAL & PAPIERFORMAAT
1 : 100 - A0 (1189x841)

DATUM
10-12-2025


TEKENINGNAAM
doorsneden/gevels

NUMMER
OV_BT 22

REVISIE

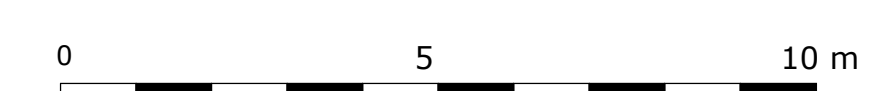

Doorsnede D-D
1 : 100 - bestaand

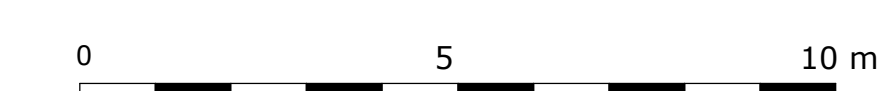

BESTAANDE TOESTAND