



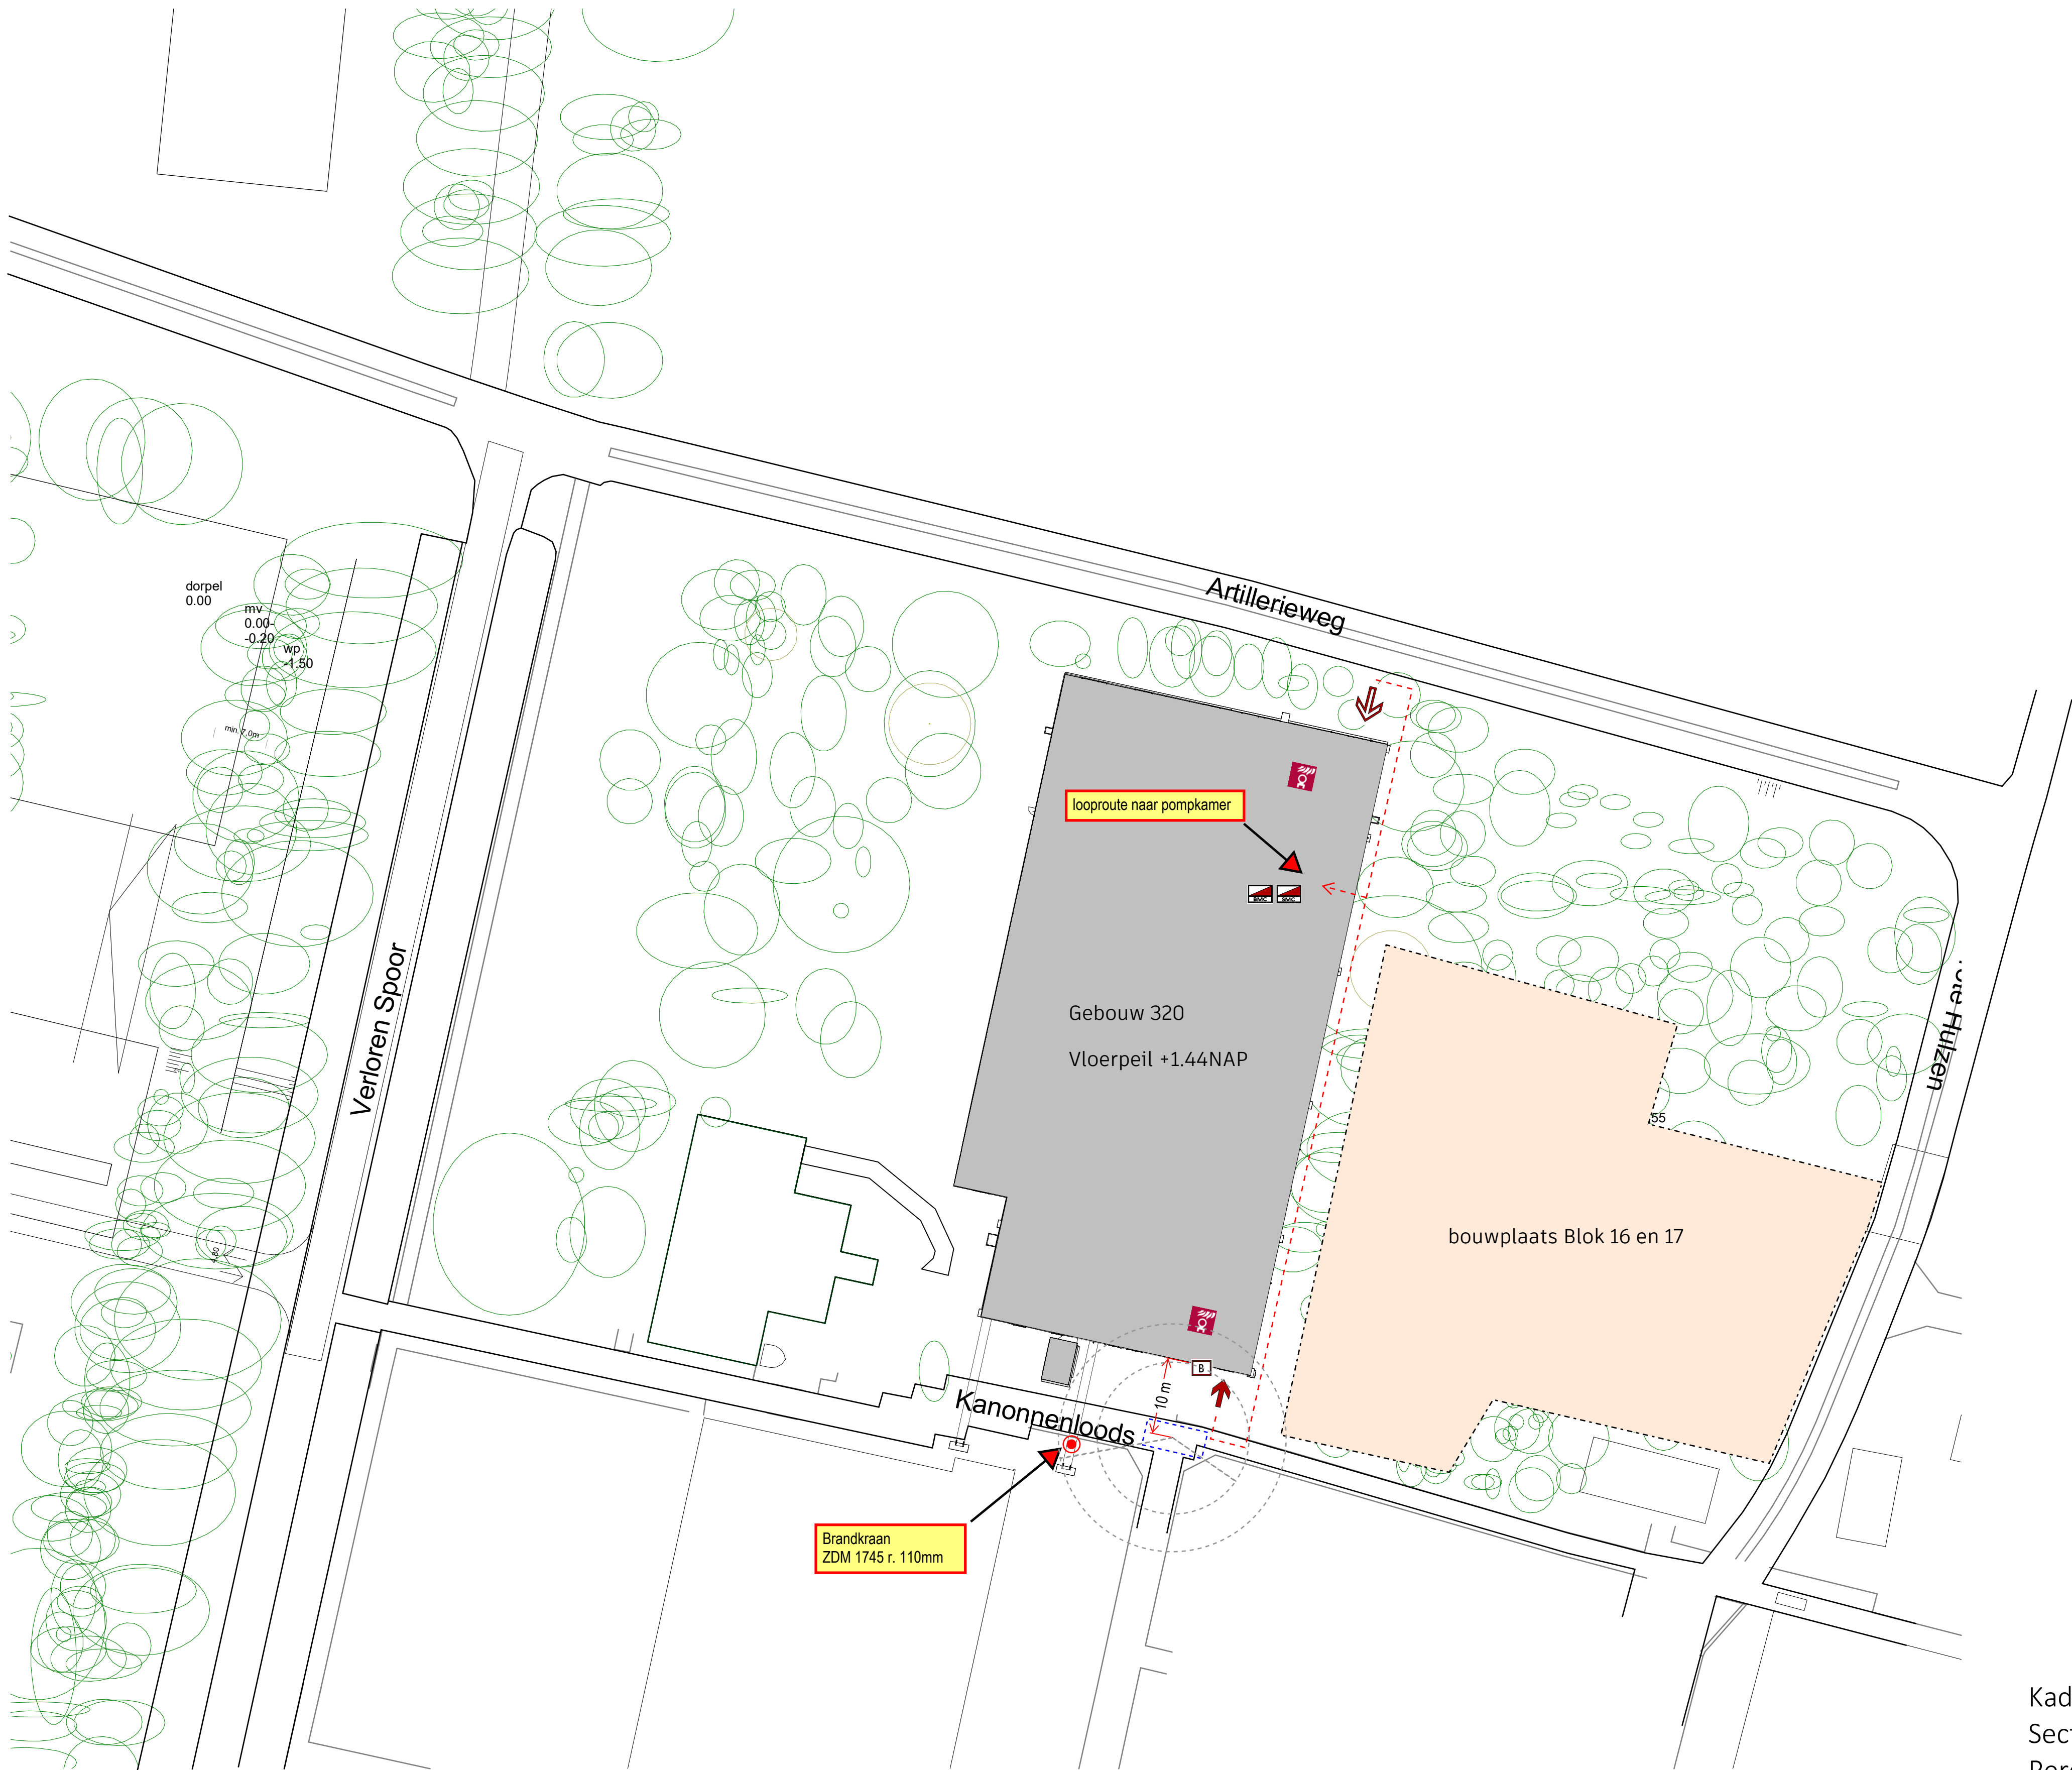


Situatie
1 : 500 - bestaand

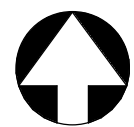

Kadastrale gemeente
Sectie
Perceel

Zaandam ZDM01
K
14536

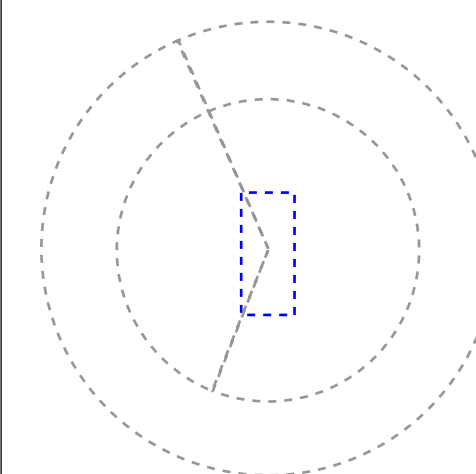

Opstelplaats brandweervoertuig

- Brandkraan
- Droge blusleiding
- Brandmeld paneel
- Brandmeld centrale
- Sprinkler meldcentrale
- Hoofdingang brandweer
- Neveningang brandweer
- Voedingaansluiting droge blusleiding

Wijziging A: 03-04-2026

RAPPANGE & PARTNERS
ARCHITECTEN

PROJECT NUMMER & PROJECTNAAM
2111 - Hembrug 320

PROJECT ADRES
Gebouw 320 Hembrugterrein

OPDRACHTGEVER
Ten Brinke Vastgoedontwikkeling

TEKENING OMSCHRIJVING

GETEKEND
GJK/BW

SCHAAL & PAPIERFORMAAT
1 : 500 - A1(594x840)

DATUM
10-12-2025

TEKENINGNAAM
Situatie

NUMMER
OV_99

REVISIE