


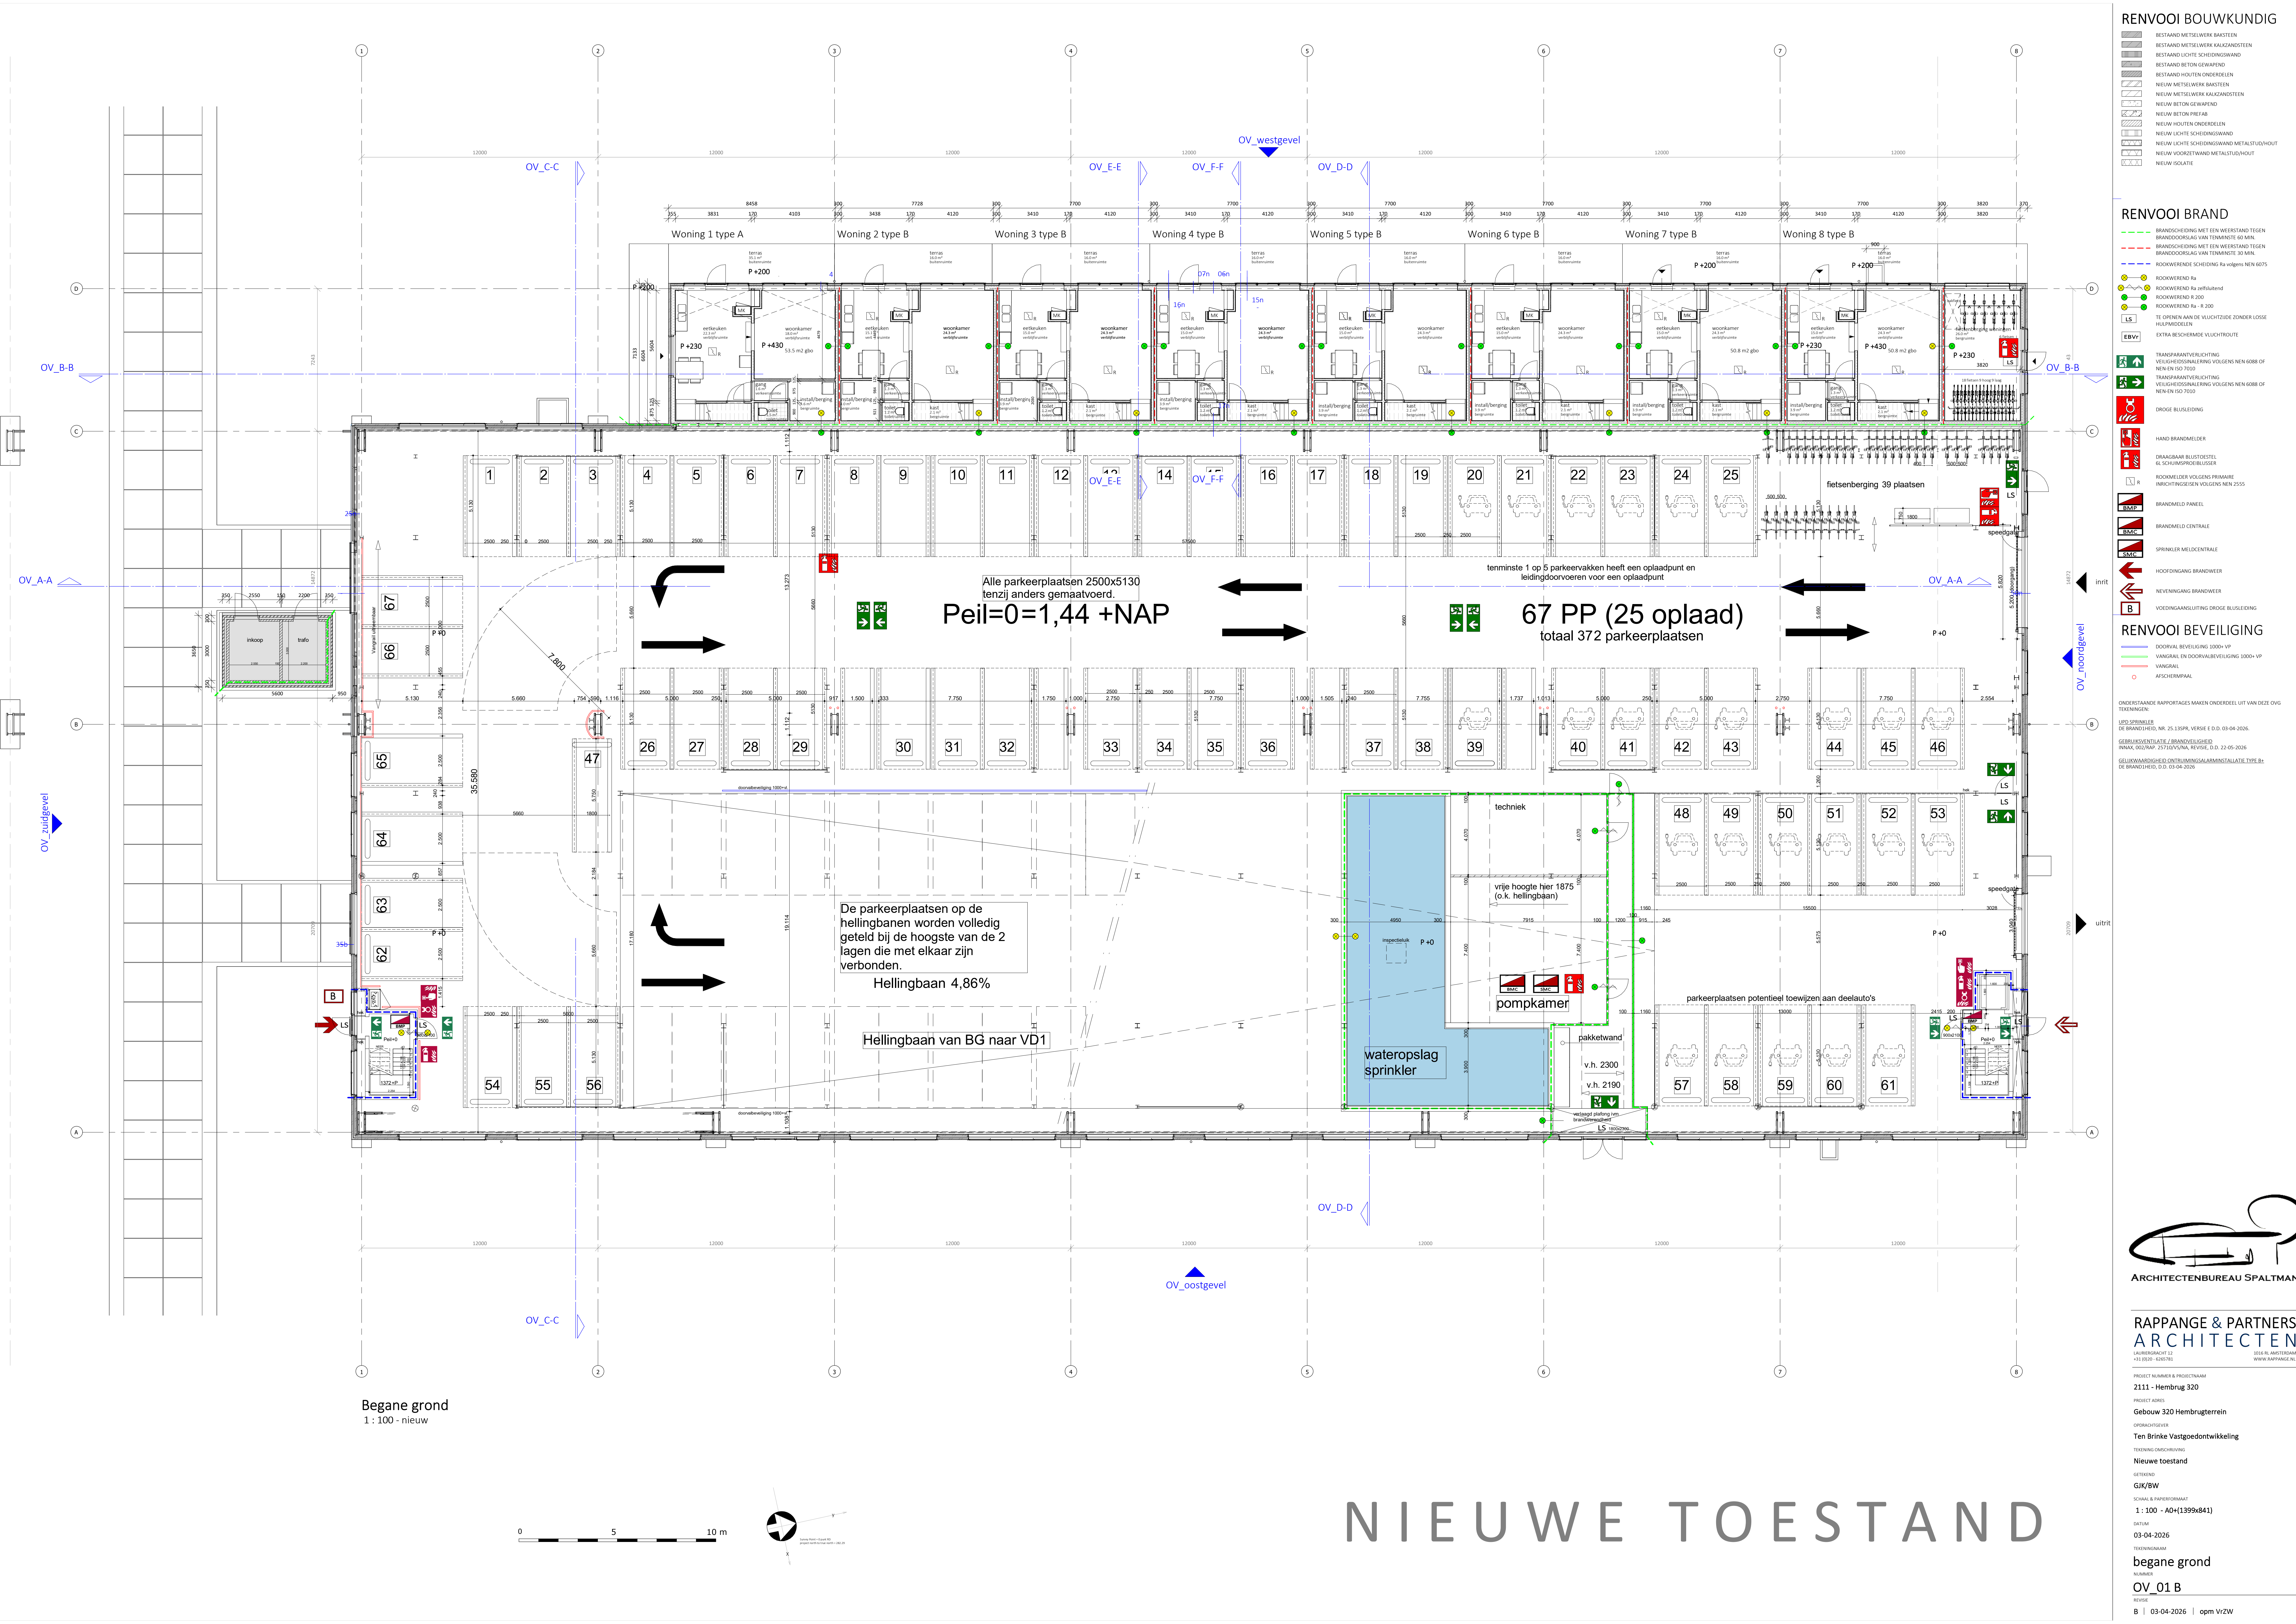

- RENNOOI BOUWKUNDIG**
- Bestaand metselwerk baksteen
 - Bestaand metselwerk kalkzandsteen
 - Bestaand licht scheidingswand
 - Bestaand beton gewapend
 - Bestaand houten onderdelen
 - Nieuw metselwerk baksteen
 - Nieuw metselwerk kalkzandsteen
 - Nieuw beton gewapend
 - Nieuw beton prefab
 - Nieuw houten onderdelen
 - Nieuw licht scheidingswand
 - Nieuw licht scheidingswand metalstijl/hout
 - Nieuw voorzetwand metalstijl/hout
 - Nieuw isolatie

- RENNOOI BRAND**
- Brandscheiding met een weerstand tegen branddoorgang van ten minste 60 min.
 - Brandscheiding met een weerstand tegen branddoorgang van ten minste 30 min.
 - Rookwerende scheiding R_w volgens NEN 6075
 - Rookwerend R_w
 - Rookwerend R_w zelftuttend
 - Rookwerend R_w R 200
 - Rookwerend R_w R 200
 - TE OPENEN AAN DE VLUCHTZIJDE ZONDER LOSE HULPMIDDELEN
 - EXTRA BESCHERME VLUCHTROUWTE
 - TRANSPARAANTVERLICHTING
 - VELLEDIGDOORLATING VOLGENS NEN 6080 OF NEN EN ISO 7010
 - TRANSPARAANTVERLICHTING
 - VELLEDIGDOORLATING VOLGENS NEN 6080 OF NEN EN ISO 7010
 - DROGE BULLDOZER
 - HAND BRANDWELDER
 - DRAAGBAAR BLUSTOESTEL
 - BL. SCHUIMPROEIBLUSDER
 - ROOKWELDER VOLGENS PRIMAIRE RICHTINGWISSELS VOLGENS NEN 2555
 - BRANDWELD PANEEL
 - BRANDWELD CENTRALE
 - SPRINKLER MIELCENTRALE
 - HOOFDINGANG BRANDWELDER
 - NEVENINGANG BRANDWELDER
 - VOEDINGSAANSLUITING DROGE BLUSLEIDING

- RENNOOI BEVEILIGING**
- DOORVAL BEVEILIGING 1000+ VP
 - VANGRAIL EN DOORVALBEVEILIGING 1000+ VP
 - VANGRAIL
 - AFSCHEERPAAL
- ONDERSTAANDE RAPPORTAGES MAKEN ONDERDEEL LUIT VAN DEZE OVG TEBEKENINGEN:
- LPO SPRINKLER
 - DE BRANDWELD, NR. 25.130PR, VERSIE E D.D. 03-04-2026
 - GERUUKUNDELIJKE / BRANDWELD
 - BRINAK OUDRAP 25130PRNA, REVISIE 310, 22-05-2026
 - GEWELDWAARDIGHEID ONTRUKKINGSALARMINSTALLATIE TYPE B1
 - DE BRANDWELD, D.D. 03-04-2026



RAPPANGE & PARTNERS
ARCHITECTEN

PROJECT NUMMER & PROJECTNAAM
2111 - Hemburg 320

PROJECT ADRES
Gebouw 320 Hemburgerterrein

OPDRACHTGEVER
Ten Brinke Vastgoedontwikkeling

TEKENING ONTWERP
Nieuwe toestand

GETEKEND
GJK/BW


SCHAAL & PAPIERFORMAAT
1:100 - A0+(1399x841)

DATUM
03-04-2026


TEKENINGNAAM
begane grond

NUMMER
OV_01 B



REVISIE
B | 03-04-2026 | opm VrZw

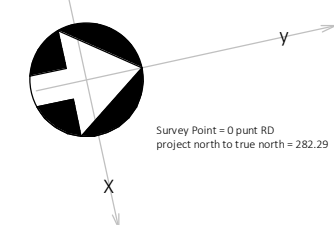

B | 03-04-2026 | opm VrZW

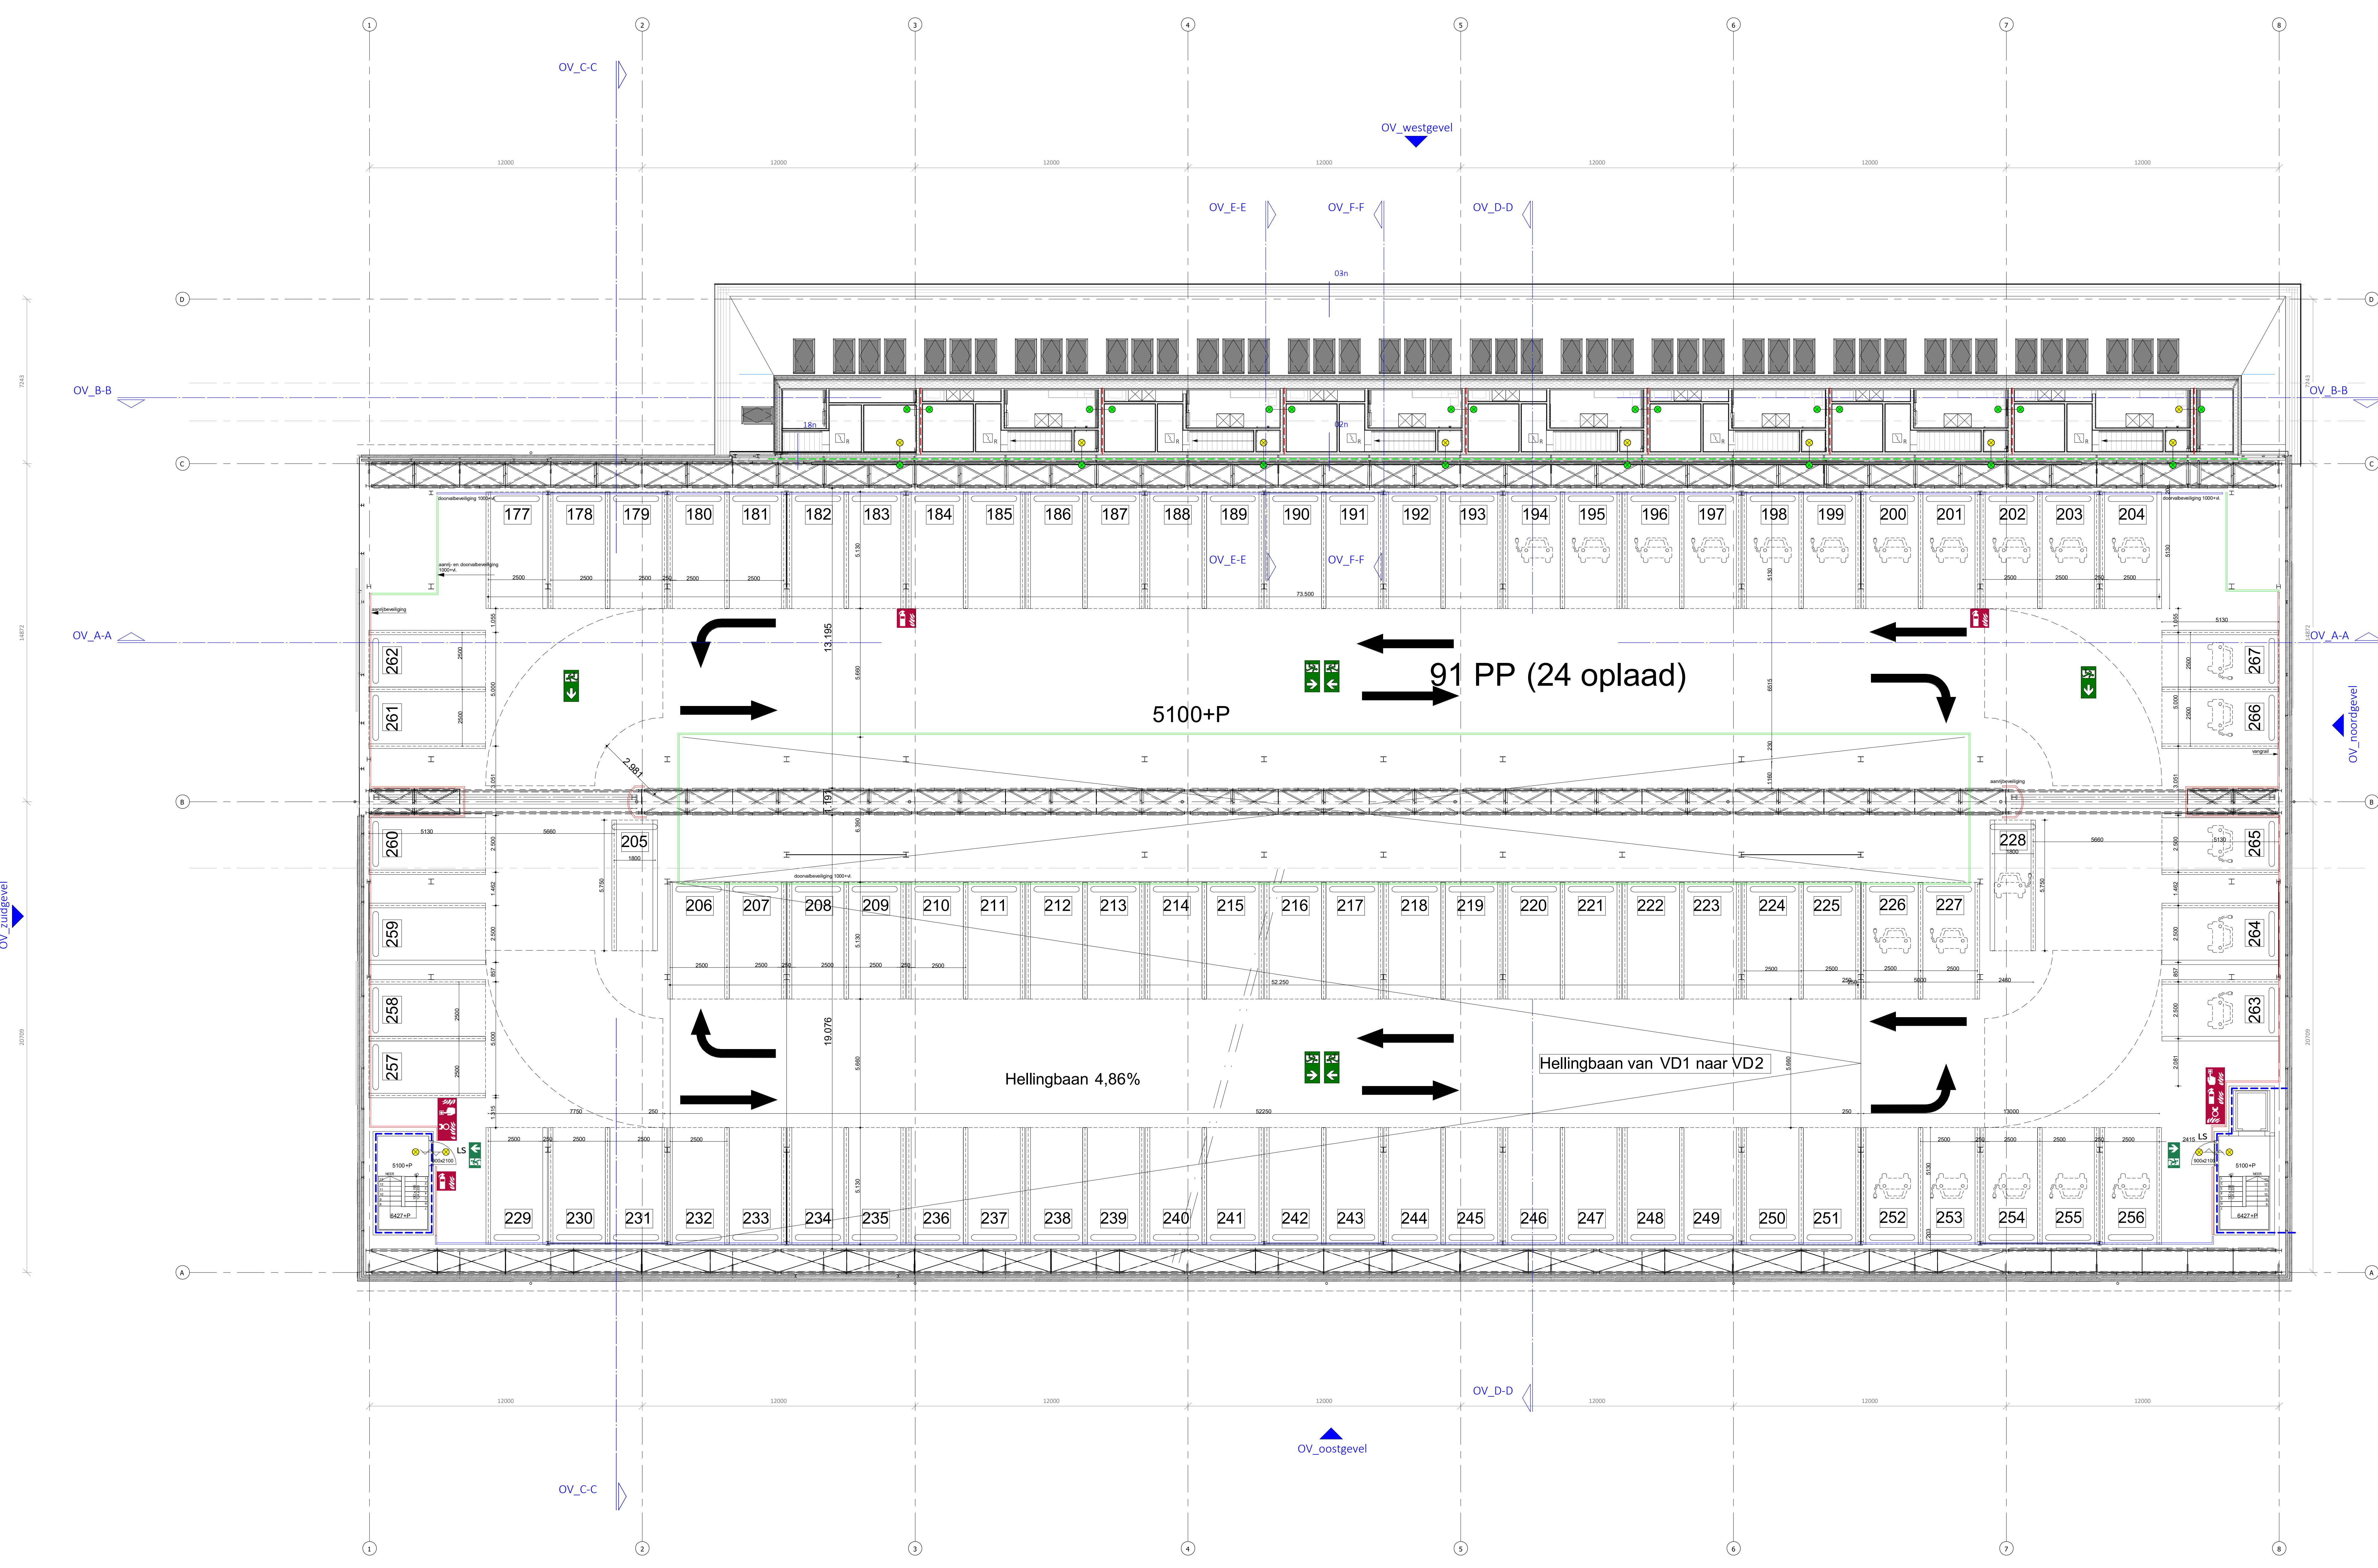

2e verdieping
1: 100 - nieuw

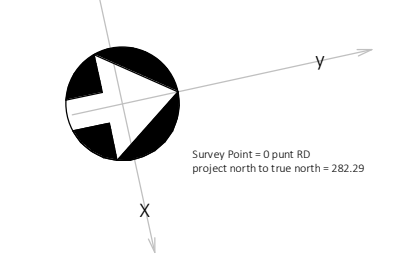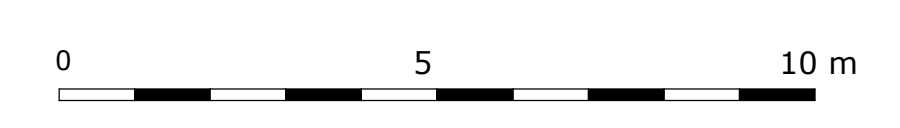


NIEUWE TOESTAND

- ### RENNOOI BOUWKUNDIG
- BESTAAND METSELUERK BAKSTEEN
 - BESTAAND METSELUERK KALKZANDSTEEN
 - BESTAAND LICHTTE SCHEIDINGSWAND
 - BESTAAND BETON GEWAPEND
 - BESTAAND HOUTEN ONDERDELEN
 - NIJW METSELUERK BAKSTEEN
 - NIJW METSELUERK KALKZANDSTEEN
 - NIJW BETON GEWAPEND
 - NIJW BETON PREFAB
 - NIJW HOUTEN ONDERDELEN
 - NIJW LICHTTE SCHEIDINGSWAND
 - NIJW LICHTTE SCHEIDINGSWAND METAALHOUT
 - NIJW VOORDEWAND METAALHOUT
 - NIJW ISOLATIE

- ### RENNOOI BRAND
- BRANDSCHEIDING MET EEN WEERSTAND TEGEN BRANDDOORSLAG VAN TENMINSTE 60 MIN.
 - BRANDSCHEIDING MET EEN WEERSTAND TEGEN BRANDDOORSLAG VAN TENMINSTE 30 MIN.
 - ROOKWERENDE SCHEIDING R_u volgens NEN 6075
 - ROOKWEREND R_u
 - ROOKWEREND R_u zelfluttend
 - ROOKWEREND R_u R 200
 - ROOKWEREND R_u R 200
 - TE OPENEN AAN DE VLUCHTROUTE ZONDER LOSE HULPMIDDELEN
 - EXTRA BESCHERMEDE VLUCHTROUTE
 - TRANSPARANTVERLICHTING
 - VELUCHTDOORSLAG VOLGENS NEN 6080 OF NEN EN ISO 7030
 - TRANSPARANTVERLICHTING
 - VELUCHTDOORSLAG VOLGENS NEN 6080 OF NEN EN ISO 7030
 - DROGE BELEIDING
 - HAND BRANDDEKDEK
 - DRAAGBAAR BLUSTOESTEL
 - SL SCHUIMPROEIBUSSE
 - ROOKMELDER VOLGENS PRIMAIRE RICHTINGWISSELS VOLGENS NEN 2355
 - BRANDMELD PANEEL
 - BRANDMELD CENTRALE
 - SPRINKLER MELDCENTRALE
 - HOOFDINGANG BRANDWEER
 - NEVENINGANG BRANDWEER
 - VOEDINGSANSLUITING DROGE BELEIDING

- ### RENNOOI BEVEILIGING
- DOORVAL BEVEILIGING 1000+ VP
 - VANGRAIL EN DOORVALBEVEILIGING 1000+ VP
 - VANGRAIL
 - AFSCHEIDPANEEL
- ONDERSTAANDE RAPPORTAGES MAKEN ONDERDEEL LUT VAN DEZE OVG TEGENREKENINGEN:
- LFD SPRINKLER
 - DE BRANDDEKDEK, NR. 25.130PR, VERSE E D.D. 03-04-2026
 - GERUKUNDEKATE / BRANDVELSCHIED
 - RIKAL OUDRAP 273 DOORVAL, REVISE, 310 22-05-2026
 - GEUKUNDEKATE / BRANDVELSCHIED
 - DE BRANDDEKDEK, D.D. 03-04-2026

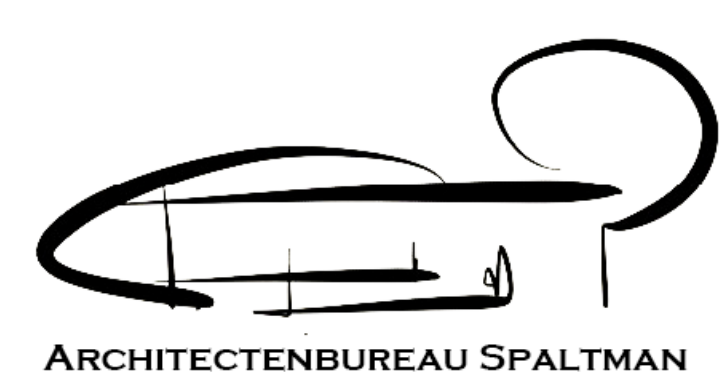

**RAPPANGE & PARTNERS
ARCHITECTEN**
LAURENBERG 12
3511 XG AMSTERDAM
+31 (0)20 426 0781
WWW.RAPPANGE.NL

PROJECT NUMMER & PROJECTNAAM
2111 - Hembrug 320

PROJECT ADRES
Gebouw 320 Hembrugterrein

OPDRACHTGEVER
Ten Brinke Vastgoedontwikkeling

TEKENINGENOMSCHRIJVING
Nieuwe toestand

GETEKEND
GJK/BW


SCHAAL & PAPIERFORMAAT
1: 100 - A0 (1189x841)

DATUM
03-04-2026



TEKENINGENNAAM
2e verdieping

NUMMER
OV_03 B

REVISIE
B | 03-04-2026 | opm VrZW

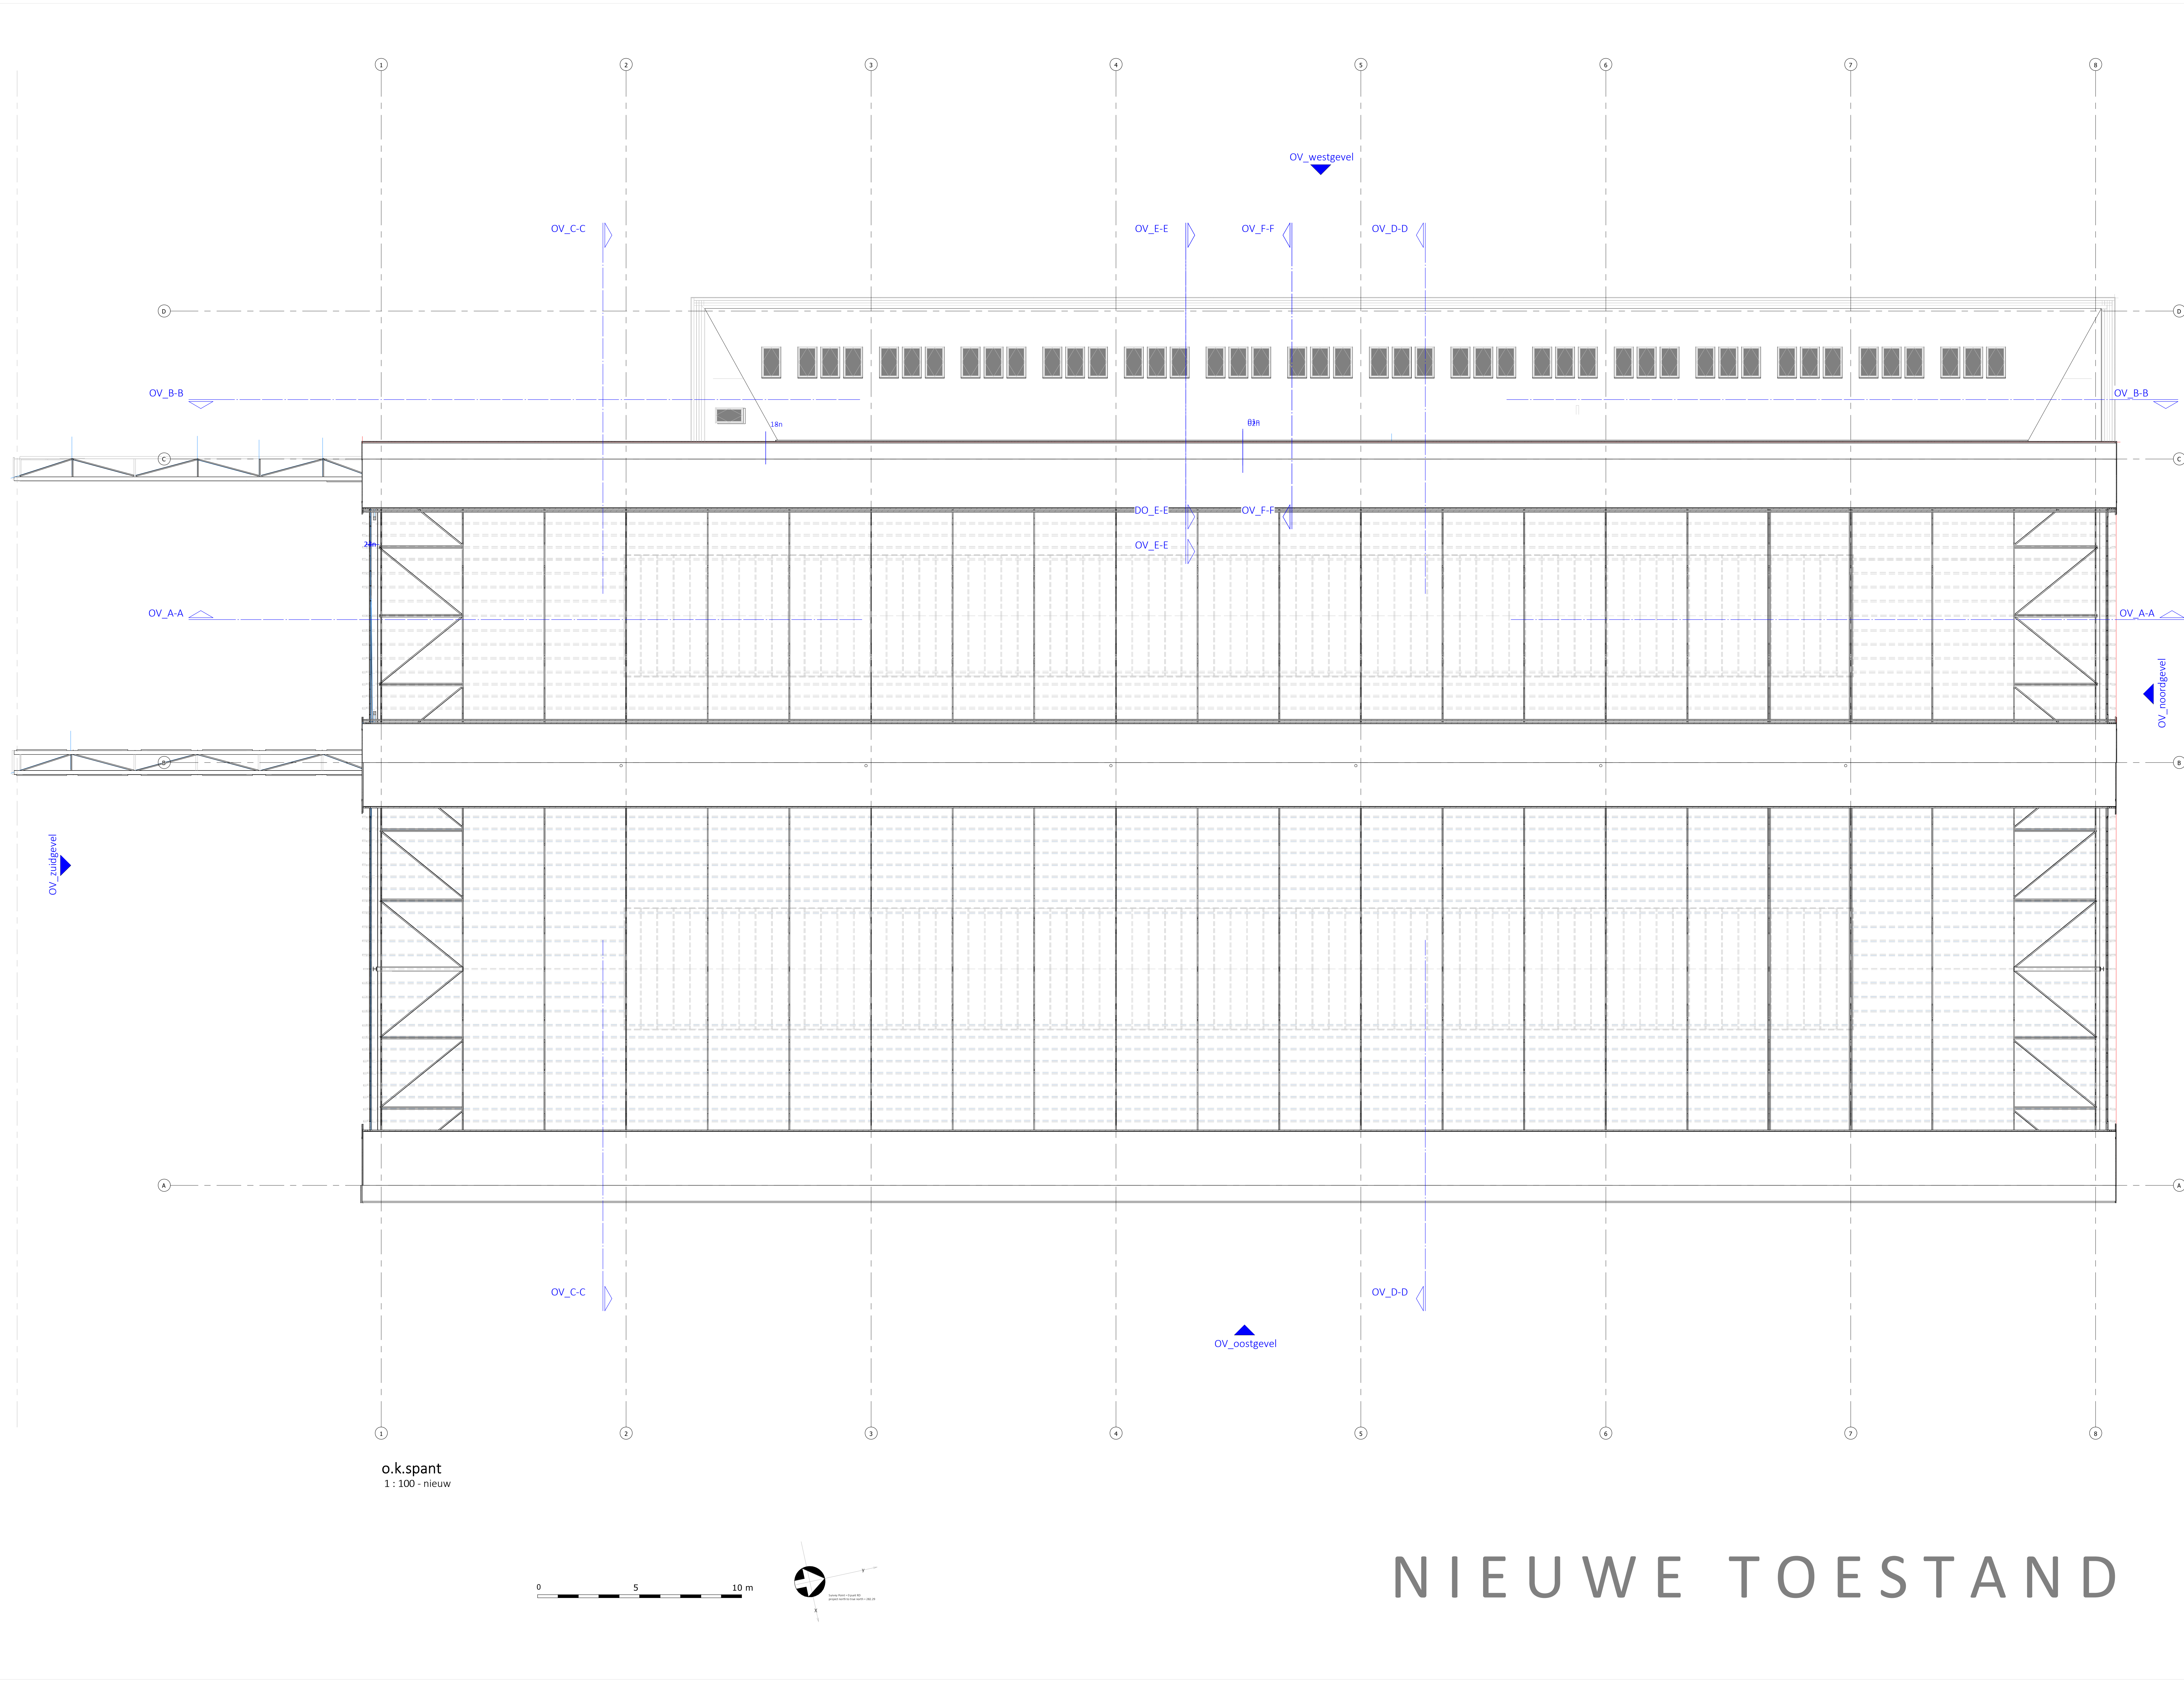

o.k.spant
1:100 - nieuw

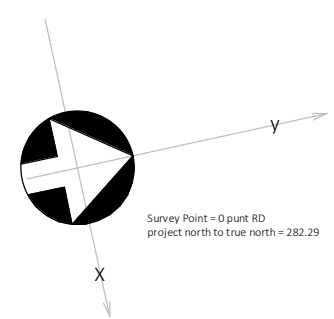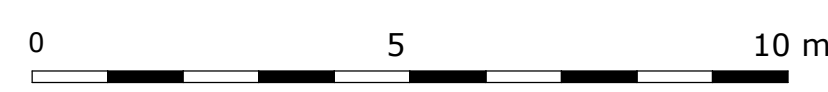

NIEUWE TOESTAND

RENNOOI BOUWKUNDIG

- Bestaand metselwerk baksteen
- Bestaand metselwerk kalksandsteen
- Bestaand lichte scheidingswand
- Bestaand beton gewapend
- Bestaand houten onderdelen
- Nieuw metselwerk baksteen
- Nieuw metselwerk kalksandsteen
- Nieuw beton gewapend
- Nieuw beton prefab
- Nieuw houten onderdelen
- Nieuw lichte scheidingswand
- Nieuw lichte scheidingswand metaalstud/hout
- Nieuw voorzetwand metaalstud/hout
- Nieuw isolatie

RENNOOI BRAND

- Brandscheiding met een weerstand tegen brandoorslag van ten minste 60 min.
- Brandscheiding met een weerstand tegen brandoorslag van ten minste 30 min.
- Rookwerende scheiding R_u volgens NEN 6075
- Rookwerend R_a
- Rookwerend R_a zelfsluitend
- Rookwerend R_a 200
- Rookwerend R_a R 200
- TE OPENEN AAN DE VUCHTZIJDE ZONDER LOSE HULPMIDDELEN
- EXTRA BESCHERMEDE VLUCHTROUTE
- TRANSPARAANTVERLICHTING
- VELUCHTDOORSLAG VOLGENS NEN 6086 OF NEN EN ISO 7010
- TRANSPARAANTVERLICHTING
- VELUCHTDOORSLAG VOLGENS NEN 6086 OF NEN EN ISO 7010
- DROGE RIJLEIDING
- HAND BRANDWELDER
- DRAAGBAAR RIJSTOKSTEL
- 6L SCHUIMPROEIJSLUISER
- RIJSTOKSTEL VOLGENS PRIMAIRE RICHTINGWISSELS VOLGENS NEN 2555
- BRANDWELD PANEEL
- BRANDWELD CENTRALE
- SPRINKLER MIDDENCENTRALE
- HOOFDINGANG BRANDWEER
- NEVENINGANG BRANDWEER
- VOEDINGSAANSLUITING DROGE RIJLEIDING

RENNOOI BEVEILIGING

- DOORVAL BEVEILIGING 1000+ VP
- VANGRAIL EN DOORVALBEVEILIGING 1000+ VP
- VANGRAIL
- AFSCHEERPAAL

ONDERSTAANDE RAPPORTAGES MAKEN ONDERDEEL LUIT VAN DEZE OVG TEKENINGEN:

LPO SPRINKLER
DE BRANDIJD, NR. 25.130PR, VERSIE E D.D. 03-04-2026

GERUKUNTEILATE / BRANDIJD
BNAK OUDRAP 25.130PRAL, REVISIE 3.03 23-05-2026

GEWELDWAARDIGHEID ONTRUIMINGSARMENSTALATE TYPE B
DE BRANDIJD, D.D. 03-04-2026

ARCHITECTENBUREAU SPALTMAN

RAPPANGE & PARTNERS ARCHITECTEN

2016 NL ARCHITECTEN
WWW.RAPPANGE.NL

PROJECT NUMMER & PROJECTNAAM
2111 - Hembrug 320

PROJECT ADRES
Gebouw 320 Hembrugterrein

OPDRACHTGEVER
Ten Brinke Vastgoedontwikkeling

TEKENING ONTWERP
Nieuwe toestand

GETEKEND
GIK/BW


SCHAAL & PAPIERFORMAAT
1:100 - A0 (1189x841)

DATUM
03-04-2026

TEKENINGNAAM
ok spant

NUMMER
OV_05 A

REVISIE
A | 03-04-2026 | opm VrZW

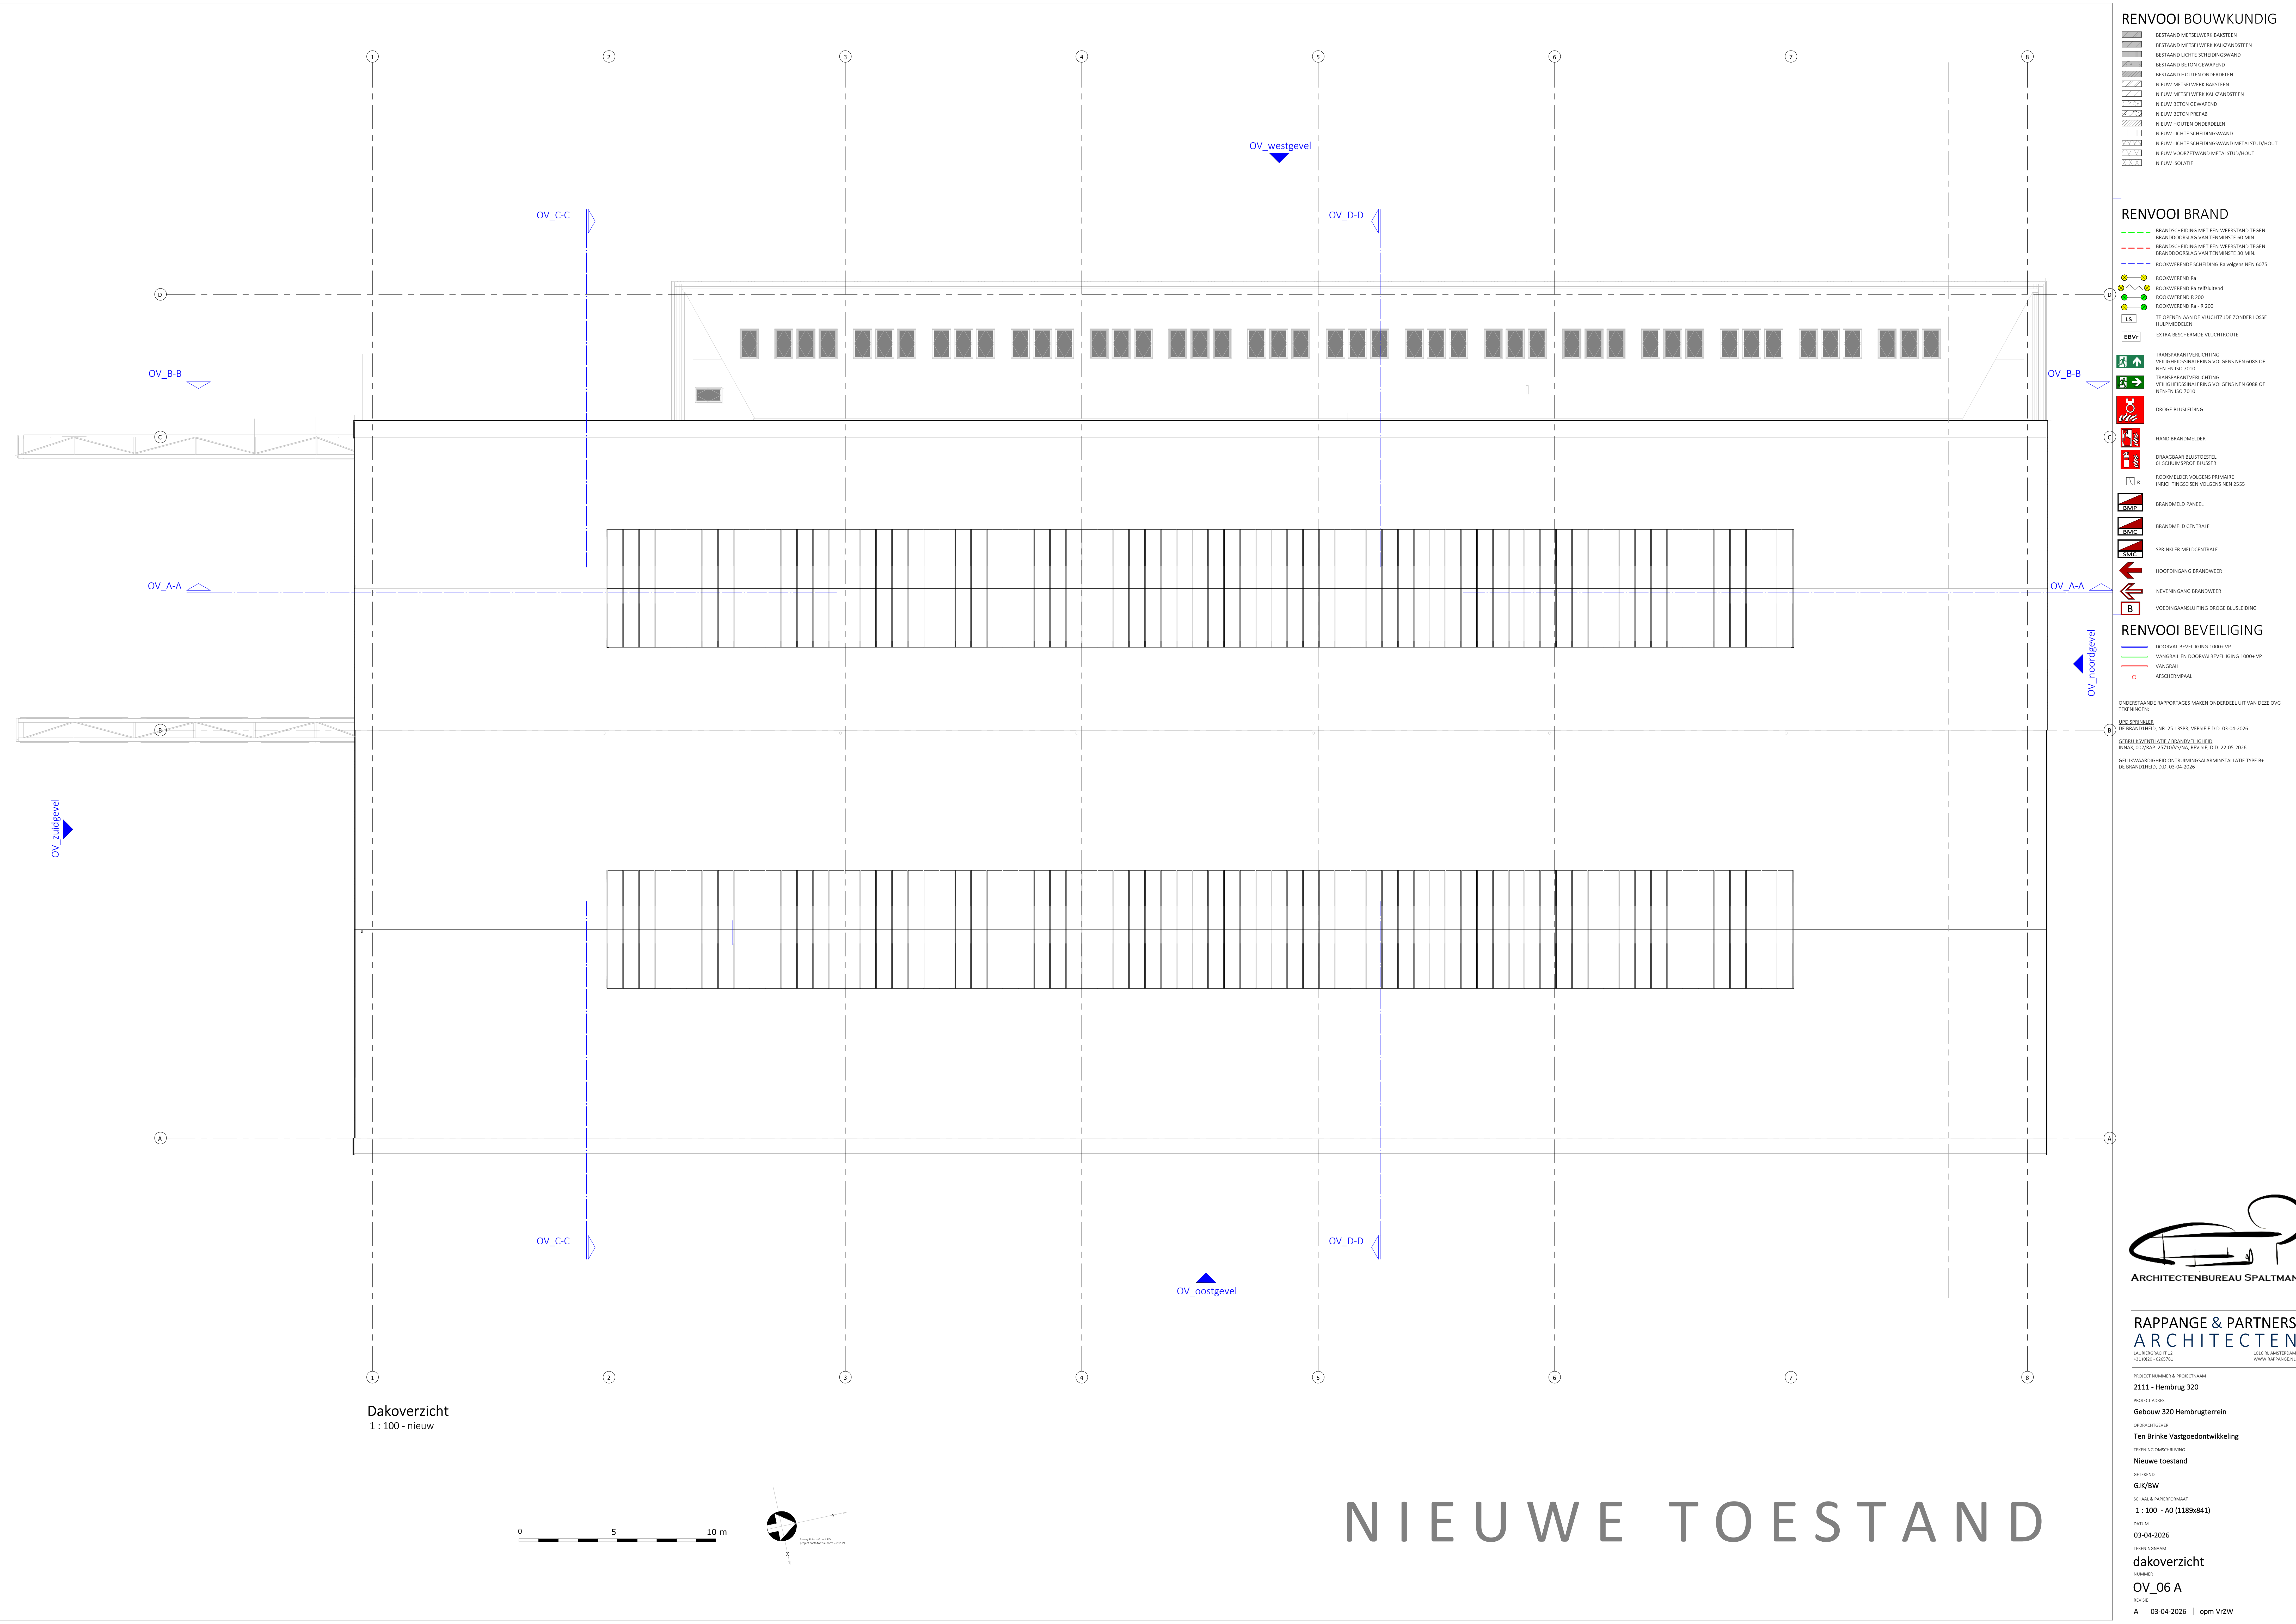

Dakoverzicht
1 : 100 - nieuw

NIEUWE TOESTAND

- ### RENVOOI BOUWKUNDIG
- Bestaand metselwerk baksteen
 - Bestaand metselwerk kalkzandsteen
 - Bestaand lichte scheidingwand
 - Bestaand beton gewapend
 - Bestaand houten onderdelen
 - Nieuw metselwerk baksteen
 - Nieuw metselwerk kalkzandsteen
 - Nieuw beton gewapend
 - Nieuw beton prefab
 - Nieuw houten onderdelen
 - Nieuw lichte scheidingwand
 - Nieuw lichte scheidingwand metalstuc/hout
 - Nieuw voorzetwand metalstuc/hout
 - Nieuw isolatie

- ### RENVOOI BRAND
- Brandscheiding met een weerstand tegen brandoorslag van ten minste 60 min.
 - Brandscheiding met een weerstand tegen brandoorslag van ten minste 30 min.
 - Rookwerende scheiding R_w volgens NEN 6075
 - Rookwerend R_a
 - Rookwerend R_a zelfluttend
 - Rookwerend R_a R 200
 - Rookwerend R_a R 200
 - TE OPENEN AAN DE VLICHTZIJDE ZONDER LOSE HULPMIDDELEN
 - EXTRA BESCHERMEDE VLICHTROUTE
 - TRANSPARAANTVERLICHTING
 - VEILIGHEIDSONALERING VOLGENS NEN 6086 OF NEN EN ISO 7010
 - TRANSPARAANTVERLICHTING
 - VEILIGHEIDSONALERING VOLGENS NEN 6086 OF NEN EN ISO 7010
 - DROGE BLUSLEIDING
 - HAND BRANDDREIFER
 - DRAAGBAAR BLUSTOESTEL
 - SL SCHUIMPROEIBLUSSE
 - ROOKMELDER VOLGENS PRIMAIRE RICHTINGWISSELEN VOLGENS NEN 2355
 - BRANDMELD PANEEL
 - BRANDMELD CENTRALE
 - SPRINKLER MELDCENTRALE
 - HOOFDINGANG BRANDWEER
 - NEVENINGANG BRANDWEER
 - VOEDINGSAANSLUITING DROGE BLUSLEIDING

- ### RENVOOI BEVEILIGING
- DOORVAL BEVEILIGING 1000+ VP
 - VANGRAIL EN DOORVALBEVEILIGING 1000+ VP
 - VANGRAIL
 - AFSCHERMPAAL
- ONDERSTAANDE RAPPORTAGES MAKEN ONDERDEEL LUIT VAN DEZE OVG TEKENINGEN:
- LPG SPRINKLER
 - DE BRANDIJDHEID, NR. 25.130PR, VERSIE E D.D. 03-04-2026
 - GERUKUNTEILATE / BRANDIJDHEID
 - BRINAK OUDRAP 25.130DYNAL, REVISIE 3.03.22-05-2026
 - GEELIJKWAARDIGHEID ONTRUKUNINGSALARMINSTALLATE TYPE BL
 - DE BRANDIJDHEID, D.D. 03-04-2026



RAPPANGE & PARTNERS ARCHITECTEN

2010 NL 440170000
WWW.RAPPANGE.NL

PROJECT NUMMER & PROJECTNAAM
2111 - Hembrug 320

PROJECT ADRES
Gebouw 320 Hembrugterrein

OPDRACHTGEVER
Ten Brinke Vastgoedontwikkeling

TEKENING ONTWERP
Nieuwe toestand

GETEKEND
GJK/BW


SCHAAL & PAPIERFORMAAT
1 : 100 - A0 (1189x841)

DATUM
03-04-2026


TEKENINGNAAM
dakoverzicht

NUMMER
OV_06 A

REVISIE
A | 03-04-2026 | opm VrZW

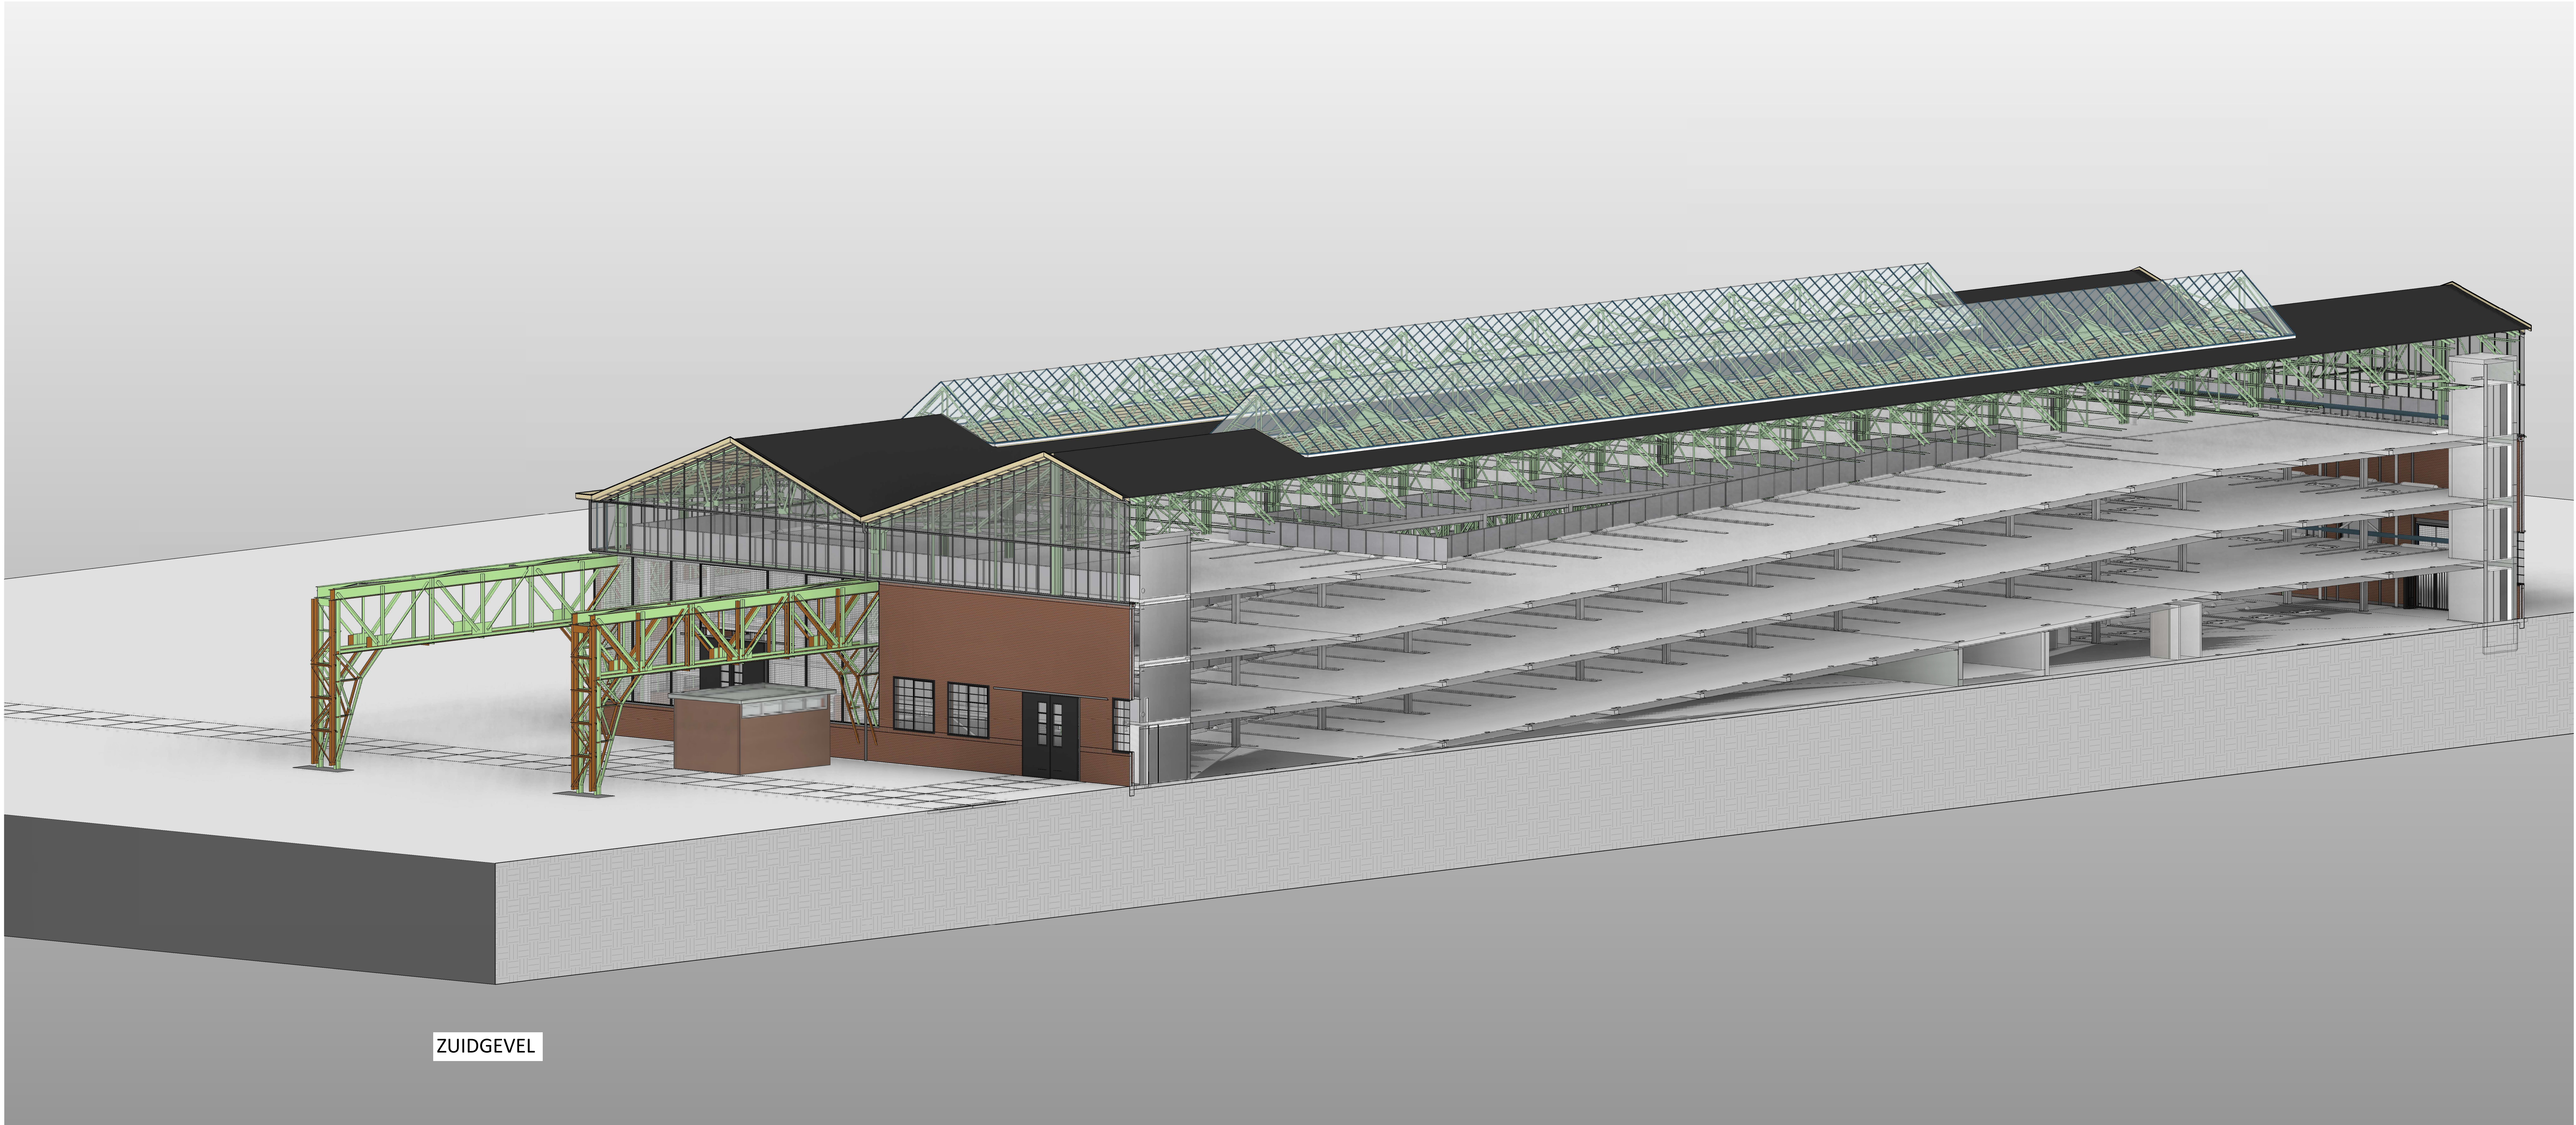

OV_3D impressie garage 1
- nieuw

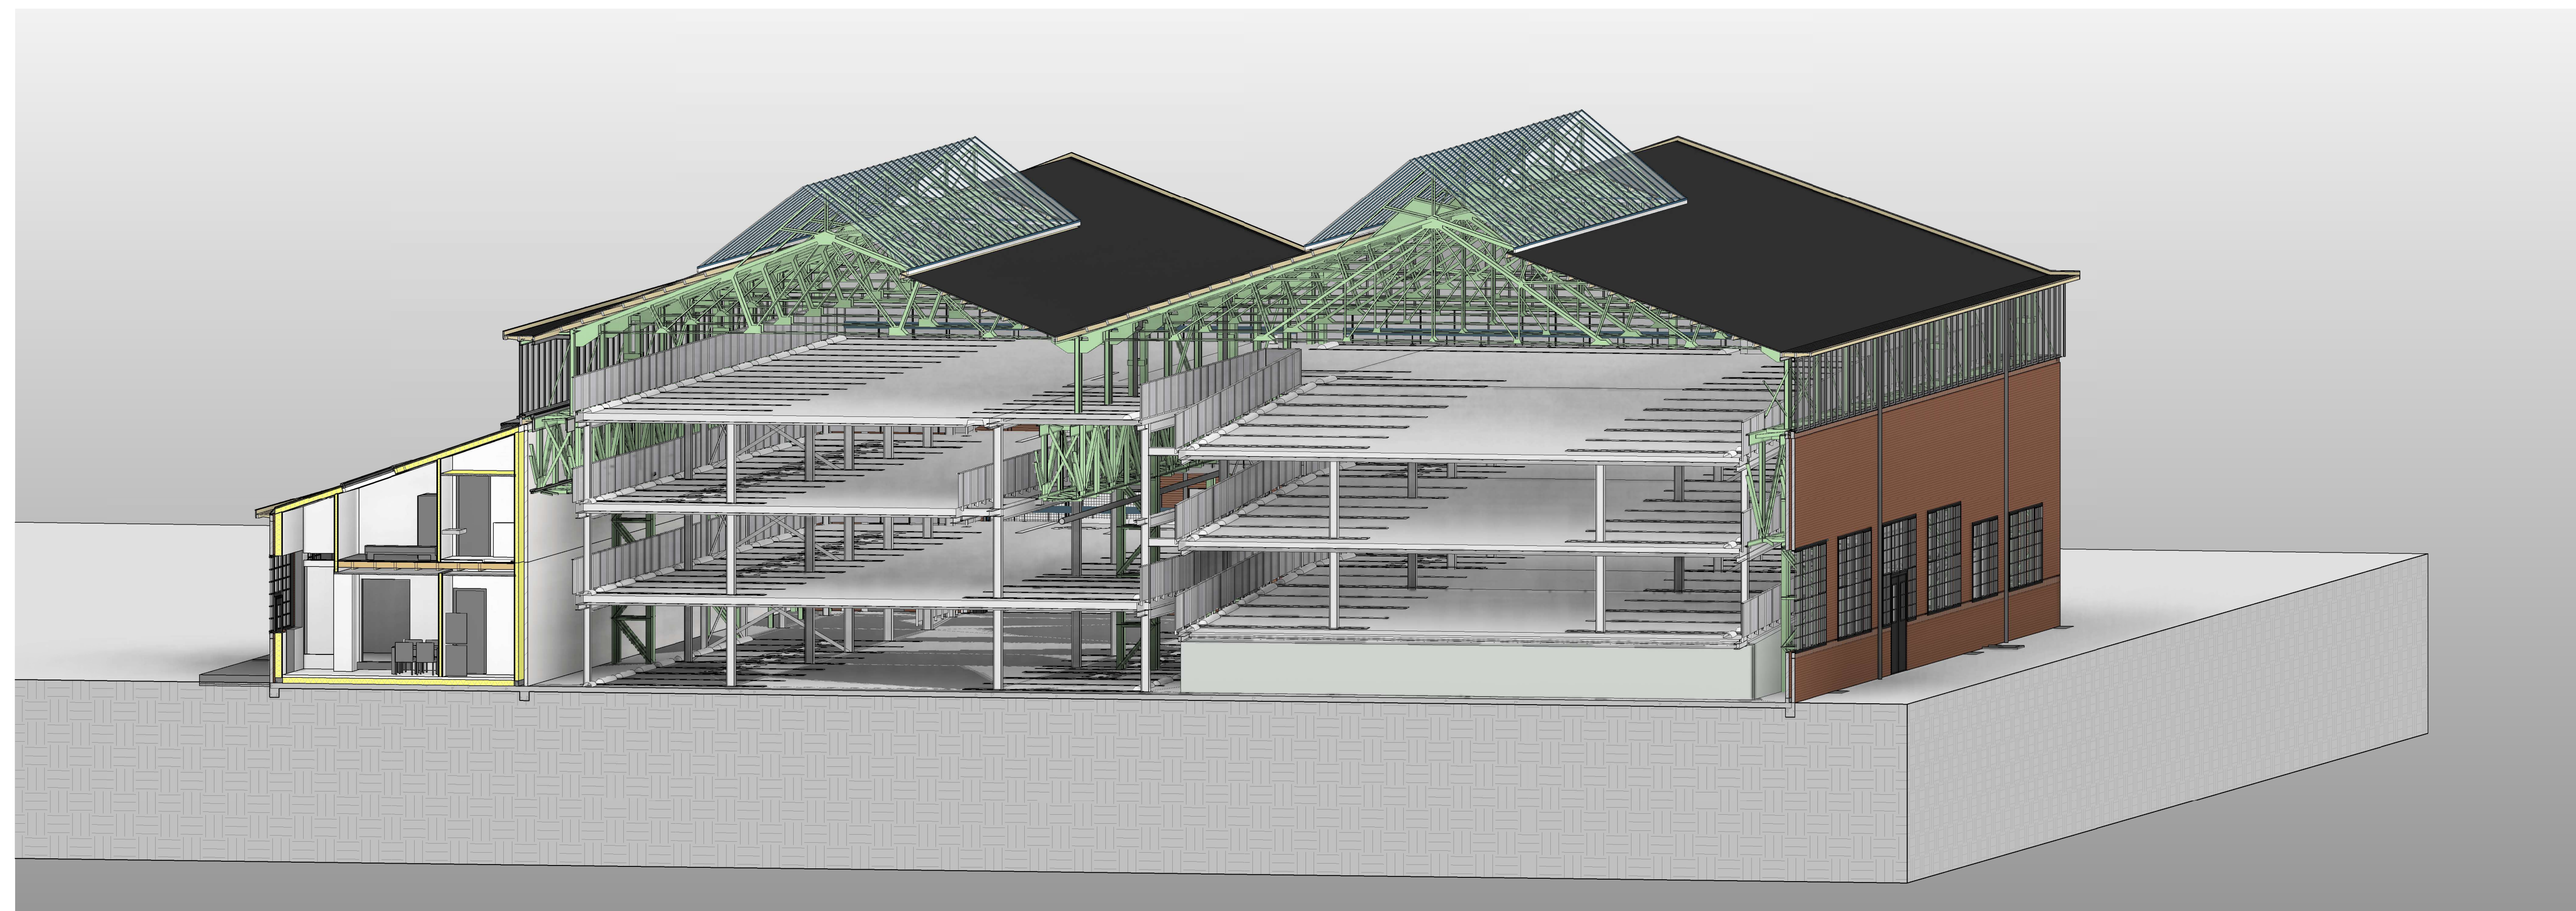

OV_3D impressie garage 2
- nieuw

RENVOOI BOUWKUNDIG

- Bestaand metselwerk baksteen
- Bestaand metselwerk kalkzandsteen
- Bestaand lichte scheidingswand
- Bestaand beton gewapend
- Nieuw metselwerk baksteen
- Nieuw metselwerk kalkzandsteen
- Nieuw beton gewapend
- Nieuw beton prefab
- Nieuw houten onderdelen
- Nieuw lichte scheidingswand
- Nieuw lichte scheidingswand metalstuchhout
- Nieuw voorzetwand metalstuchhout
- Nieuw isolatie


RENVOOI BRAND

- Brandscheiding met een weerstand tegen branddoorslag van tenminste 60 min.
- Brandscheiding met een weerstand tegen branddoorslag van tenminste 30 min.
- Rookwerende scheiding R_a volgens NEN 6075
- Rookwerend R_a
- Rookwerend R_a zelfluttend
- Rookwerend R_a 200
- Rookwerend R_a 200
- Rookwerend R_a 200
- TE OPMERKEN AAN DE VULCHTUIJDE ZONDER LOSE HULPMIDDELEN
- EXTRA BESCHERMING VULCHTROUTE
- TRANSPARAANTVERLICHTING
- VEILIGHEIDSONDERZOEK VOLGENS NEN 6080 OF NEN 6081 ISO 7030
- TRANSPARAANTVERLICHTING
- VEILIGHEIDSONDERZOEK VOLGENS NEN 6080 OF NEN 6081 ISO 7030
- DROGE BLUSLEIDING
- HAND BRANDWELDER
- DRAAGBAAR BLUSTOESTEL
- BLUSTOESTEL
- ROOKWELDER VOLGENS PRIMAIRE RICHTINGSTOESTEL VOLGENS NEN 2355
- BRANDWELD PANEEL
- BRANDWELD CENTRALE
- SPRINKLER MELDCENTRALE
- HOOFDINGANG BRANDWELDER
- NEVENINGANG BRANDWELDER
- VOEDINGSAANSLUITING DROGE BLUSLEIDING

RENVOOI BEVEILIGING


- DOORVAL BEVEILIGING 1000+ VP
- VANGRAIL EN DOORVALBEVEILIGING 1000+ VP
- VANGRAIL
- AFSCHEIDPAAI

ONDERSTAANDE RAPPORTAGES MAKEN ONDERDEEL LUIT VAN DEZE OVG TEKENINGEN:
LPO SPRINKLER
DE BRANDWELD, NR. 25.130PR, VERSIE E D.D. 03-04-2026
GEBRUIKSWAARDIGHEID / BRANDWELD
BINAK, OUDSTAP, 25.130PR, VERSIE E D.D. 22-05-2026
GEBRUIKSWAARDIGHEID ONTRUKINGSALARMSINSTELLING TYPE B
DE BRANDWELD, D.D. 03-04-2026

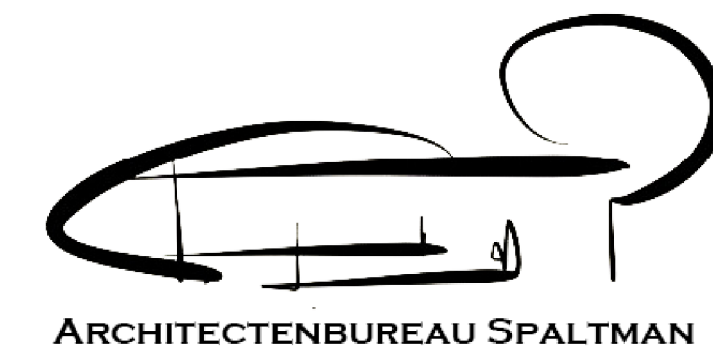


RAPPANGE & PARTNERS
ARCHITECTEN

PROJECT NUMMER & PROJECTNAAM
2111 - Hembrug 320
PROJECT ADRES
Gebouw 320 Hembrugterrein
OPDRACHTGEVER
Ten Brinke Vastgoedontwikkeling
TEKENING OMSCHRIJVING
Nieuwe toestand
GETEKEND
GJK/BW
SCHAL & PAPIERFORMAAT
1 : 100 - A0 (1189x841)
DATUM
03-04-2026
TEKENINGNAAM
doorsneden/gevels
NUMMER
OV_21 B
REVISIE
B | 03-04-2026 | opm VrZW

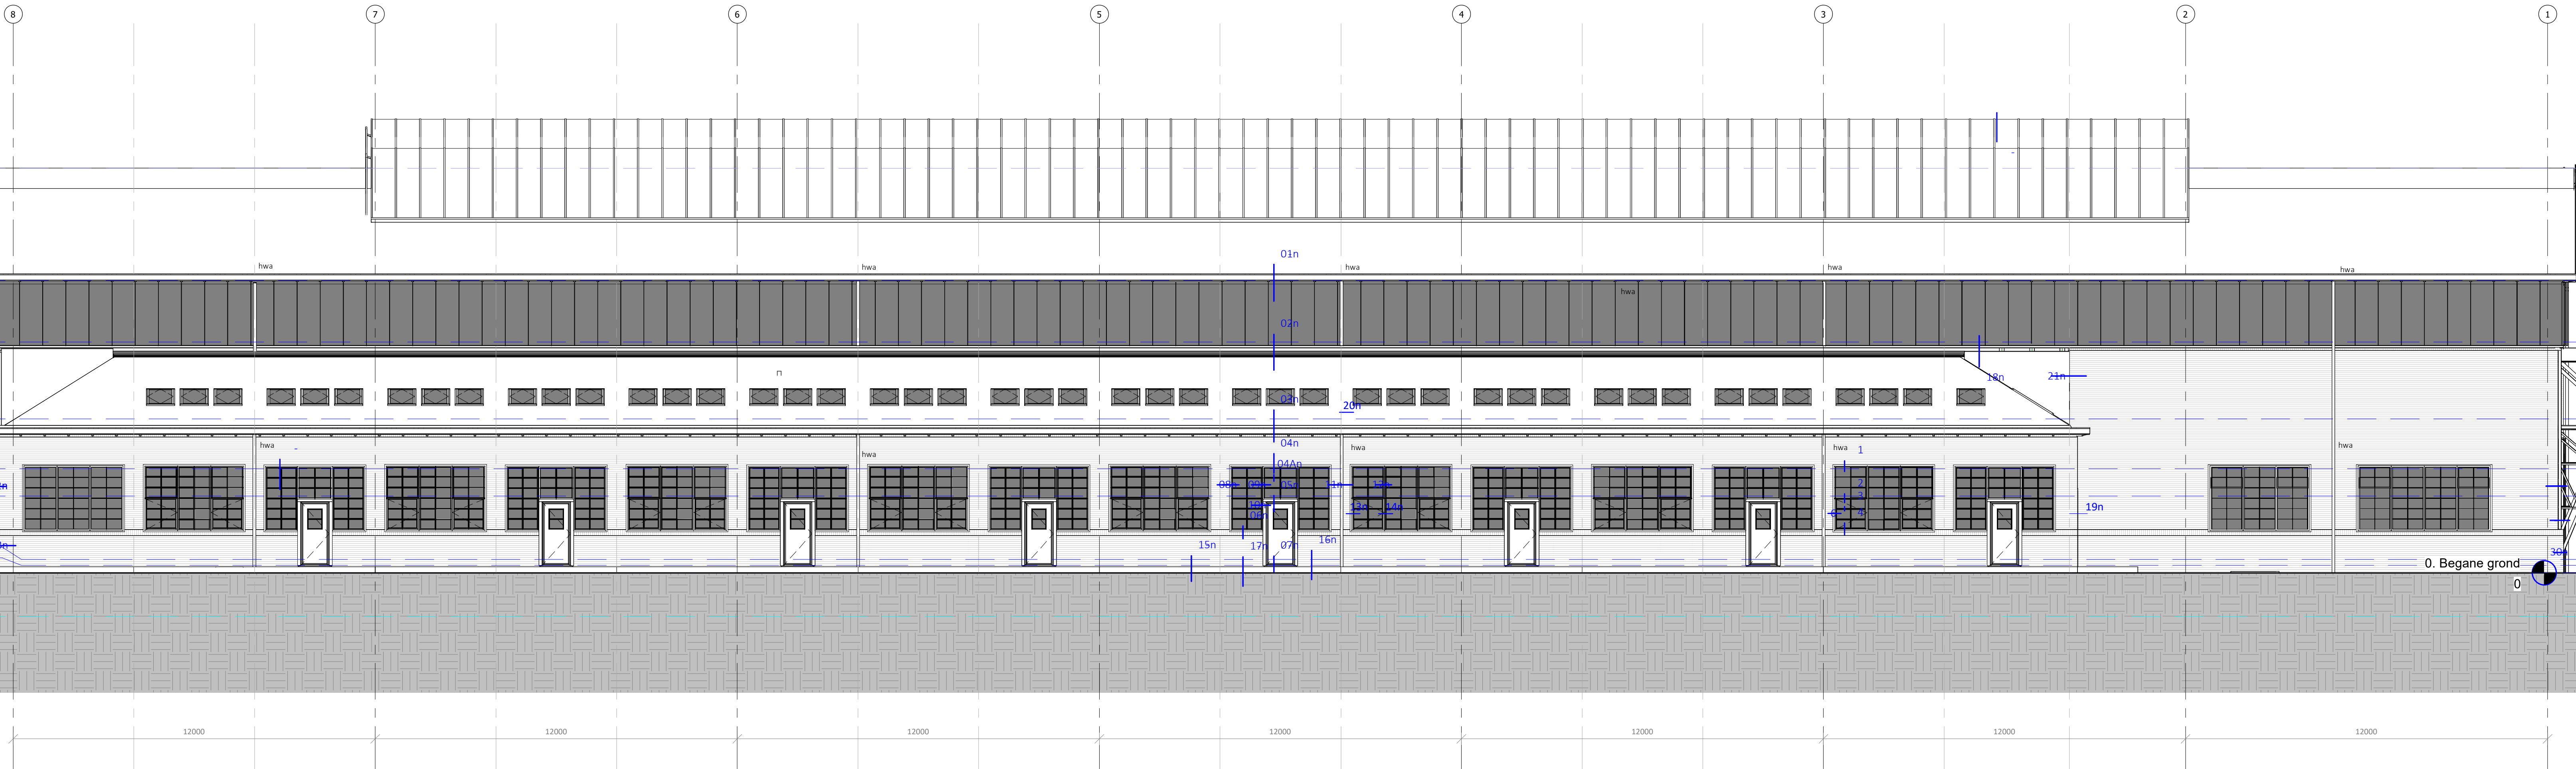


Westgevel
1 : 100 - nieuw

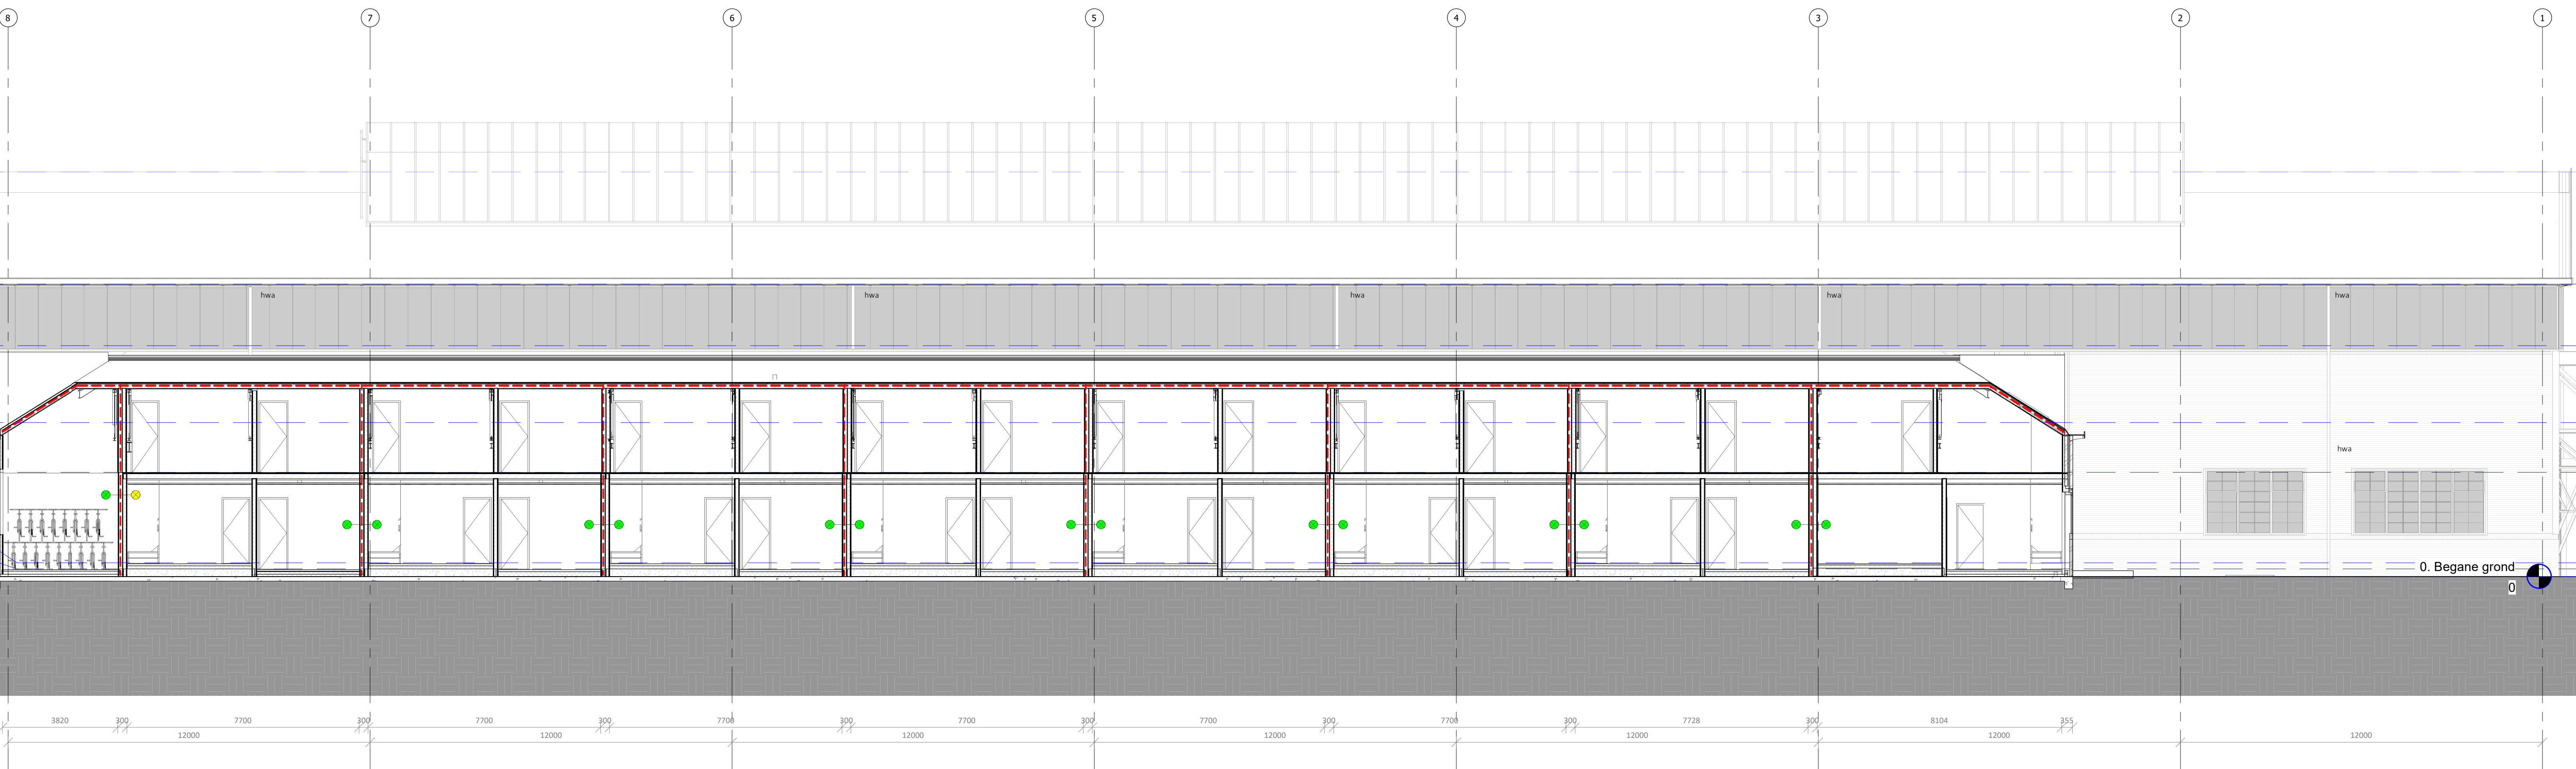


Doorsnede B-B
1 : 100 - nieuw

NIEUWE TOESTAND

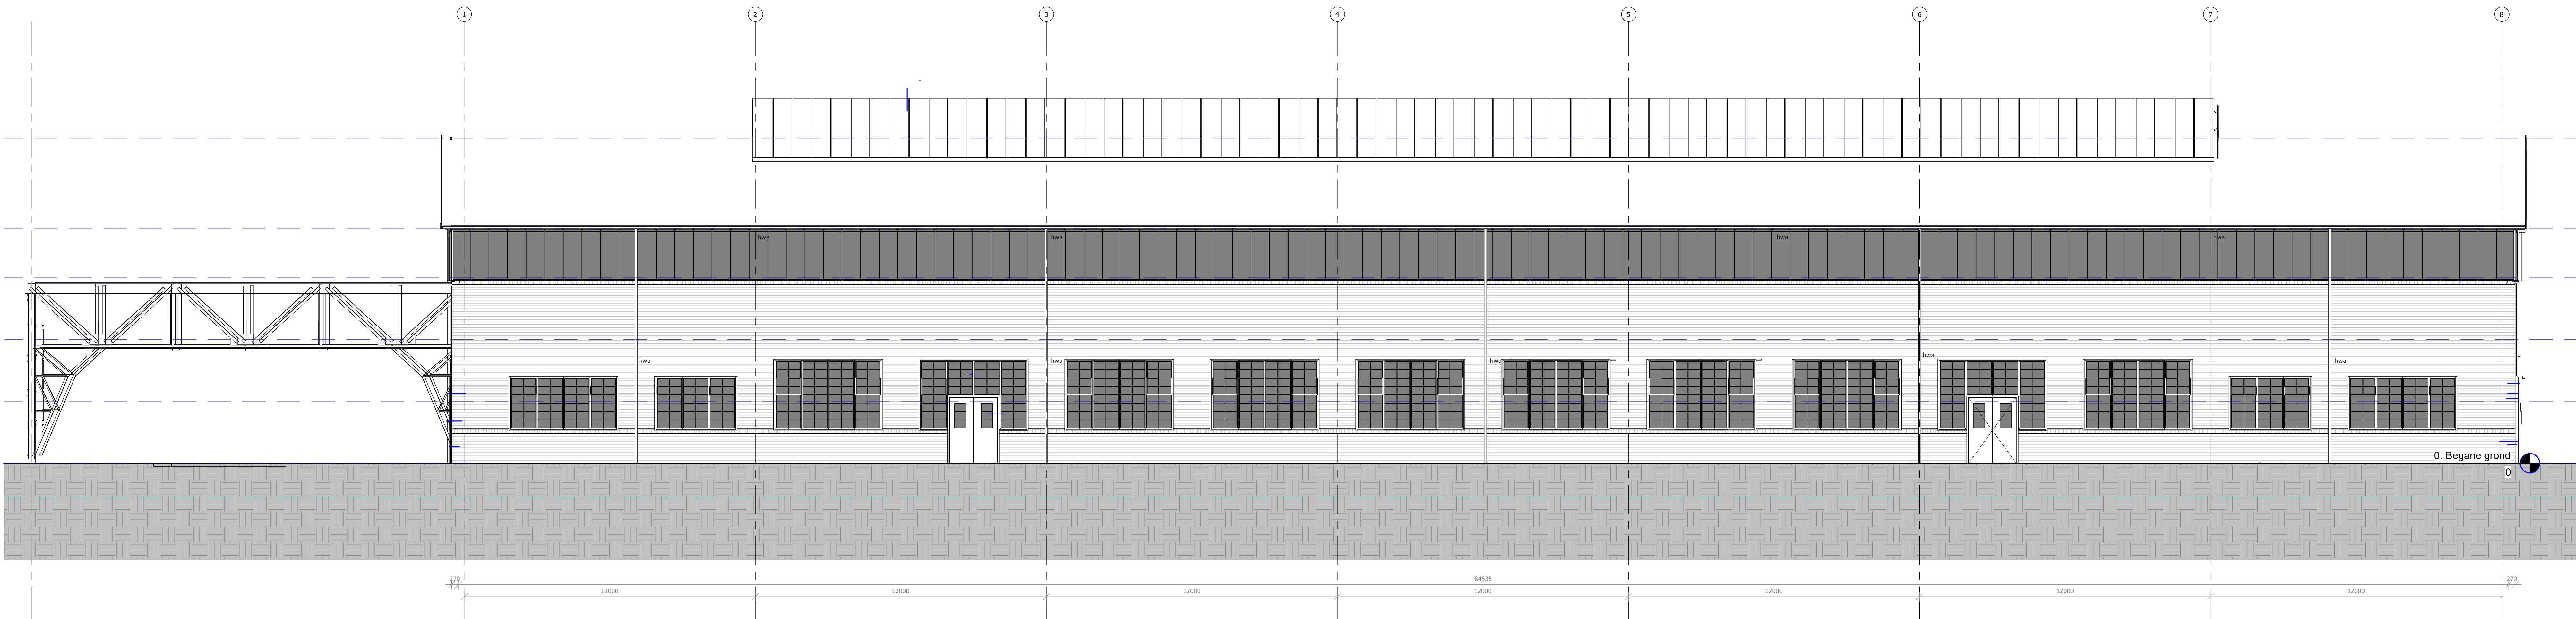

Oostgevel
1 : 100 - nieuw

0 5 10 m

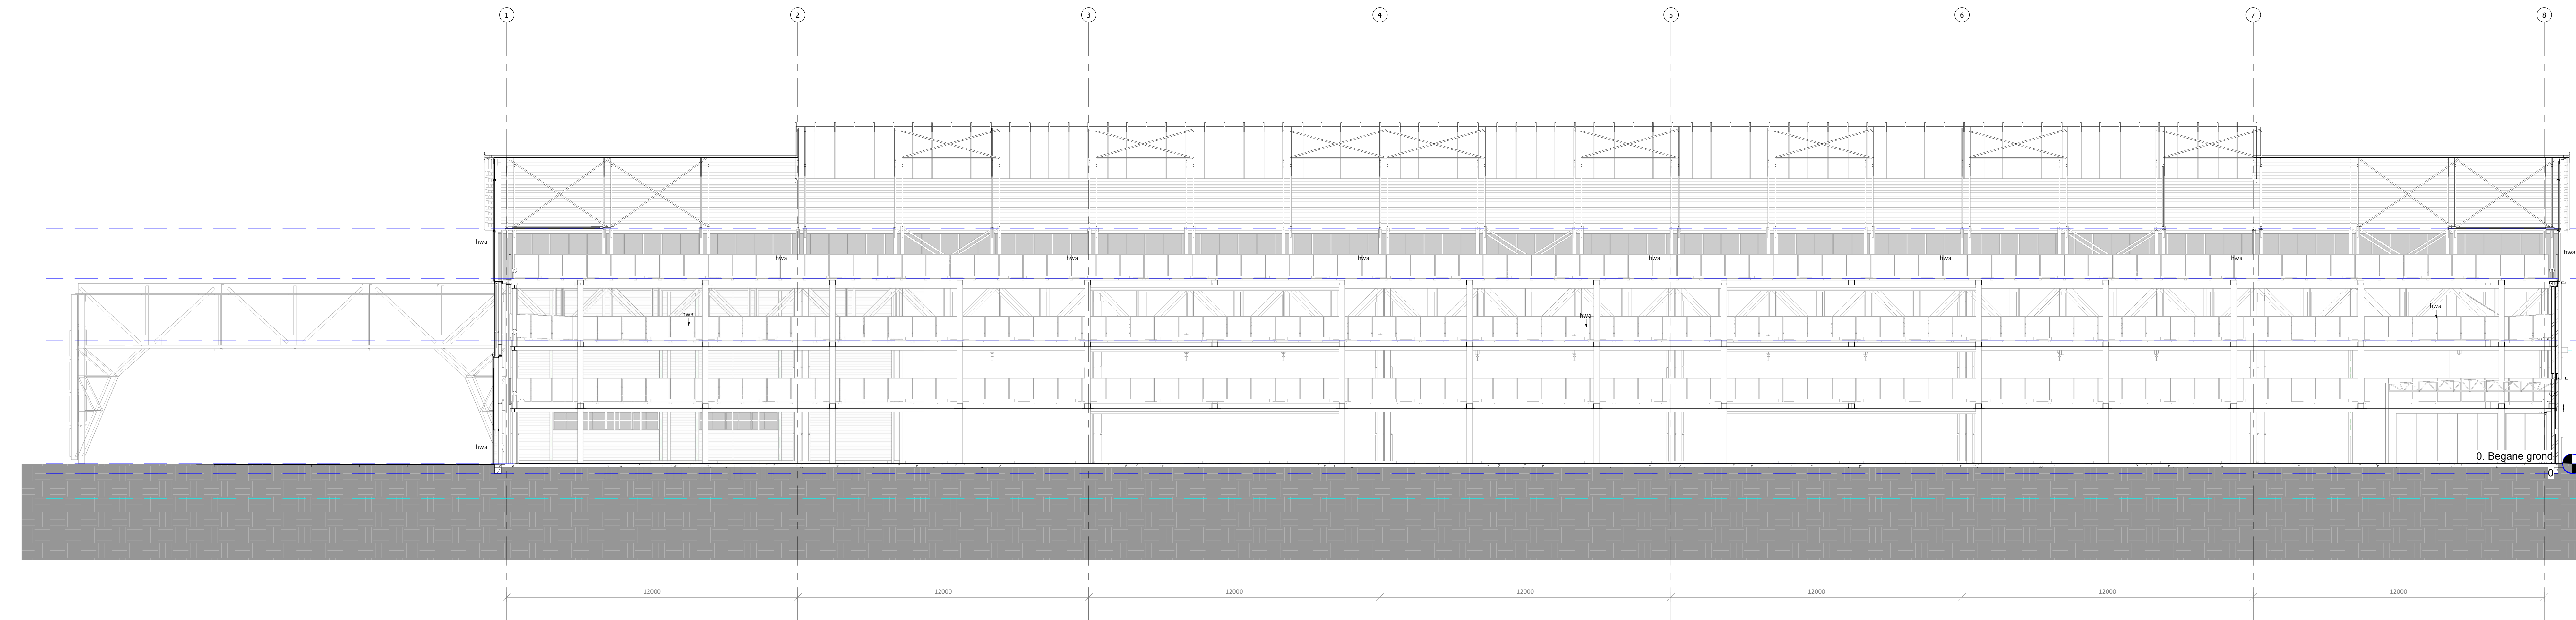

Doorsnede A-A
1 : 100 - nieuw

0 5 10 m

NIEUWE TOESTAND

RENVOOI BOUWKUNDIG

- BESTAAND METSELIWERK BAKSTEEN
- BESTAAND METSELIWERK KALKZANDSTEEN
- BESTAAND LICHTTE SCHEIDINGSWAARD
- BESTAAND BETON GEWAPEND
- NEUW METSELIWERK BAKSTEEN
- NEUW METSELIWERK KALKZANDSTEEN
- NEUW BETON GEWAPEND
- NEUW BETON PREFAB
- NEUW HOUTEN ONDERSOLEN
- NEUW LICHTTE SCHEIDINGSWAARD
- NEUW LICHTTE SCHEIDINGSWAARD METALSTUICHOUT
- NEUW ISOLATIE


RENVOOI BRAND

- BRANDSCHEIDING MET EEN WEERSTAND TEGEN BRANDDOORSLAG VAN TENMINSTE 60 MIN.
- BRANDSCHEIDING MET EEN WEERSTAND TEGEN BRANDDOORSLAG VAN TENMINSTE 30 MIN.
- ROOKWERENDE SCHEIDING R_u volgens NEN 6075
- ROOKWEREND R_u
- ROOKWEREND R_u zelfsluitend
- ROOKWEREND R_u 200
- ROOKWEREND R_u R 200
- TE OPENEN AAN DE VUCHTZIJDE ZONDER LOSE HULPMIDDELEN
- EXTRA BESCHERMEDE VLUCHTROUTE
- TRANSPARAANTVERLICHTING
- VEILIGHEIDSONDERLING VOLGENS NEN 6086 OF NEN EN ISO 7010
- TRANSPARAANTVERLICHTING
- VEILIGHEIDSONDERLING VOLGENS NEN 6086 OF NEN EN ISO 7010
- DROGE BLUSLEIDING
- HAND BRANDWELDER
- DRAAGBAAR BLUSTOESTEL
- 6L SCHUIMPROEIBLUSSE
- ROOKWELDER VOLGENS PRIMAIRE RICHTINGWISSELEN VOLGENS NEN 2355
- BRANDWELD PANEEL
- BRANDWELD CENTRALE
- SPRINKLER MELDCENTRALE
- HOOFDINGANG BRANDWEE
- NEVENINGANG BRANDWEE
- VOEDINGAANSLUITING DROGE BLUSLEIDING

RENVOOI BEVEILIGING




- DOORVAL BEVEILIGING 1000+ VP
- VANGRAIL EN DOORVALBEVEILIGING 1000+ VP
- VANGRAIL
- AFSCHEIDPAAI

ONDERSTAANDE RAPPORTAGES MAKEN ONDERDEEL LUIT VAN DEZE OVG TEBEKENEN:
LIFO SPRINKLER
DE BRANDWELD, NR. 25.130PR, VERSIE E D.D. 03-04-2026.
GEBRUIKSENTALITEIT / BRANDWELD
BINAK, OUDSTAP, 23-05-2024, REV. 010, 23-05-2024.
GELIJKWAARDIGHEID ONTRUWINGSAARMENTALITEIT TYPE B:
DE BRANDWELD, D.D. 03-04-2026

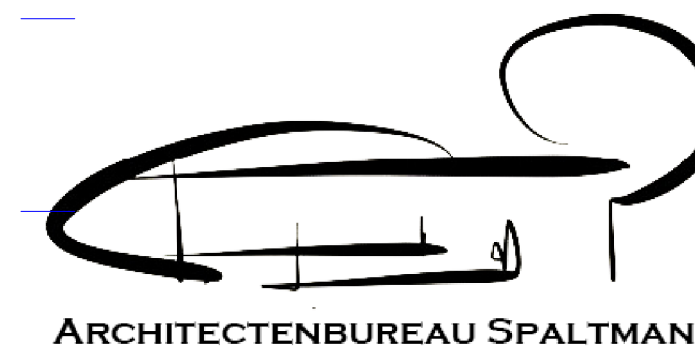

RAPPANGE & PARTNERS
ARCHITECTEN
2010 NL, AMSTERDAM
WWW.RAPPANGE.NL

PROJECT NUMMER & PROJECTNAAM
2111 - Hembrug 320
PROJECT ADRES
Gebouw 320 Hembrugterrein
OPDRACHTGEVER
Ten Brinke Vastgoedontwikkeling
TEKENING OMSCHRIJVING
Nieuwe toestand
GETEKEND
GJK/BW
SCHAAI & PAPIERFORMAAT
1 : 100 - A0 (1189x841)
DATUM
03-04-2026
TEKENINGNAAM
doorsneden/gevels
NUMMER
OV_22 B
REVISIE
B | 03-04-2026 | opm VrZW

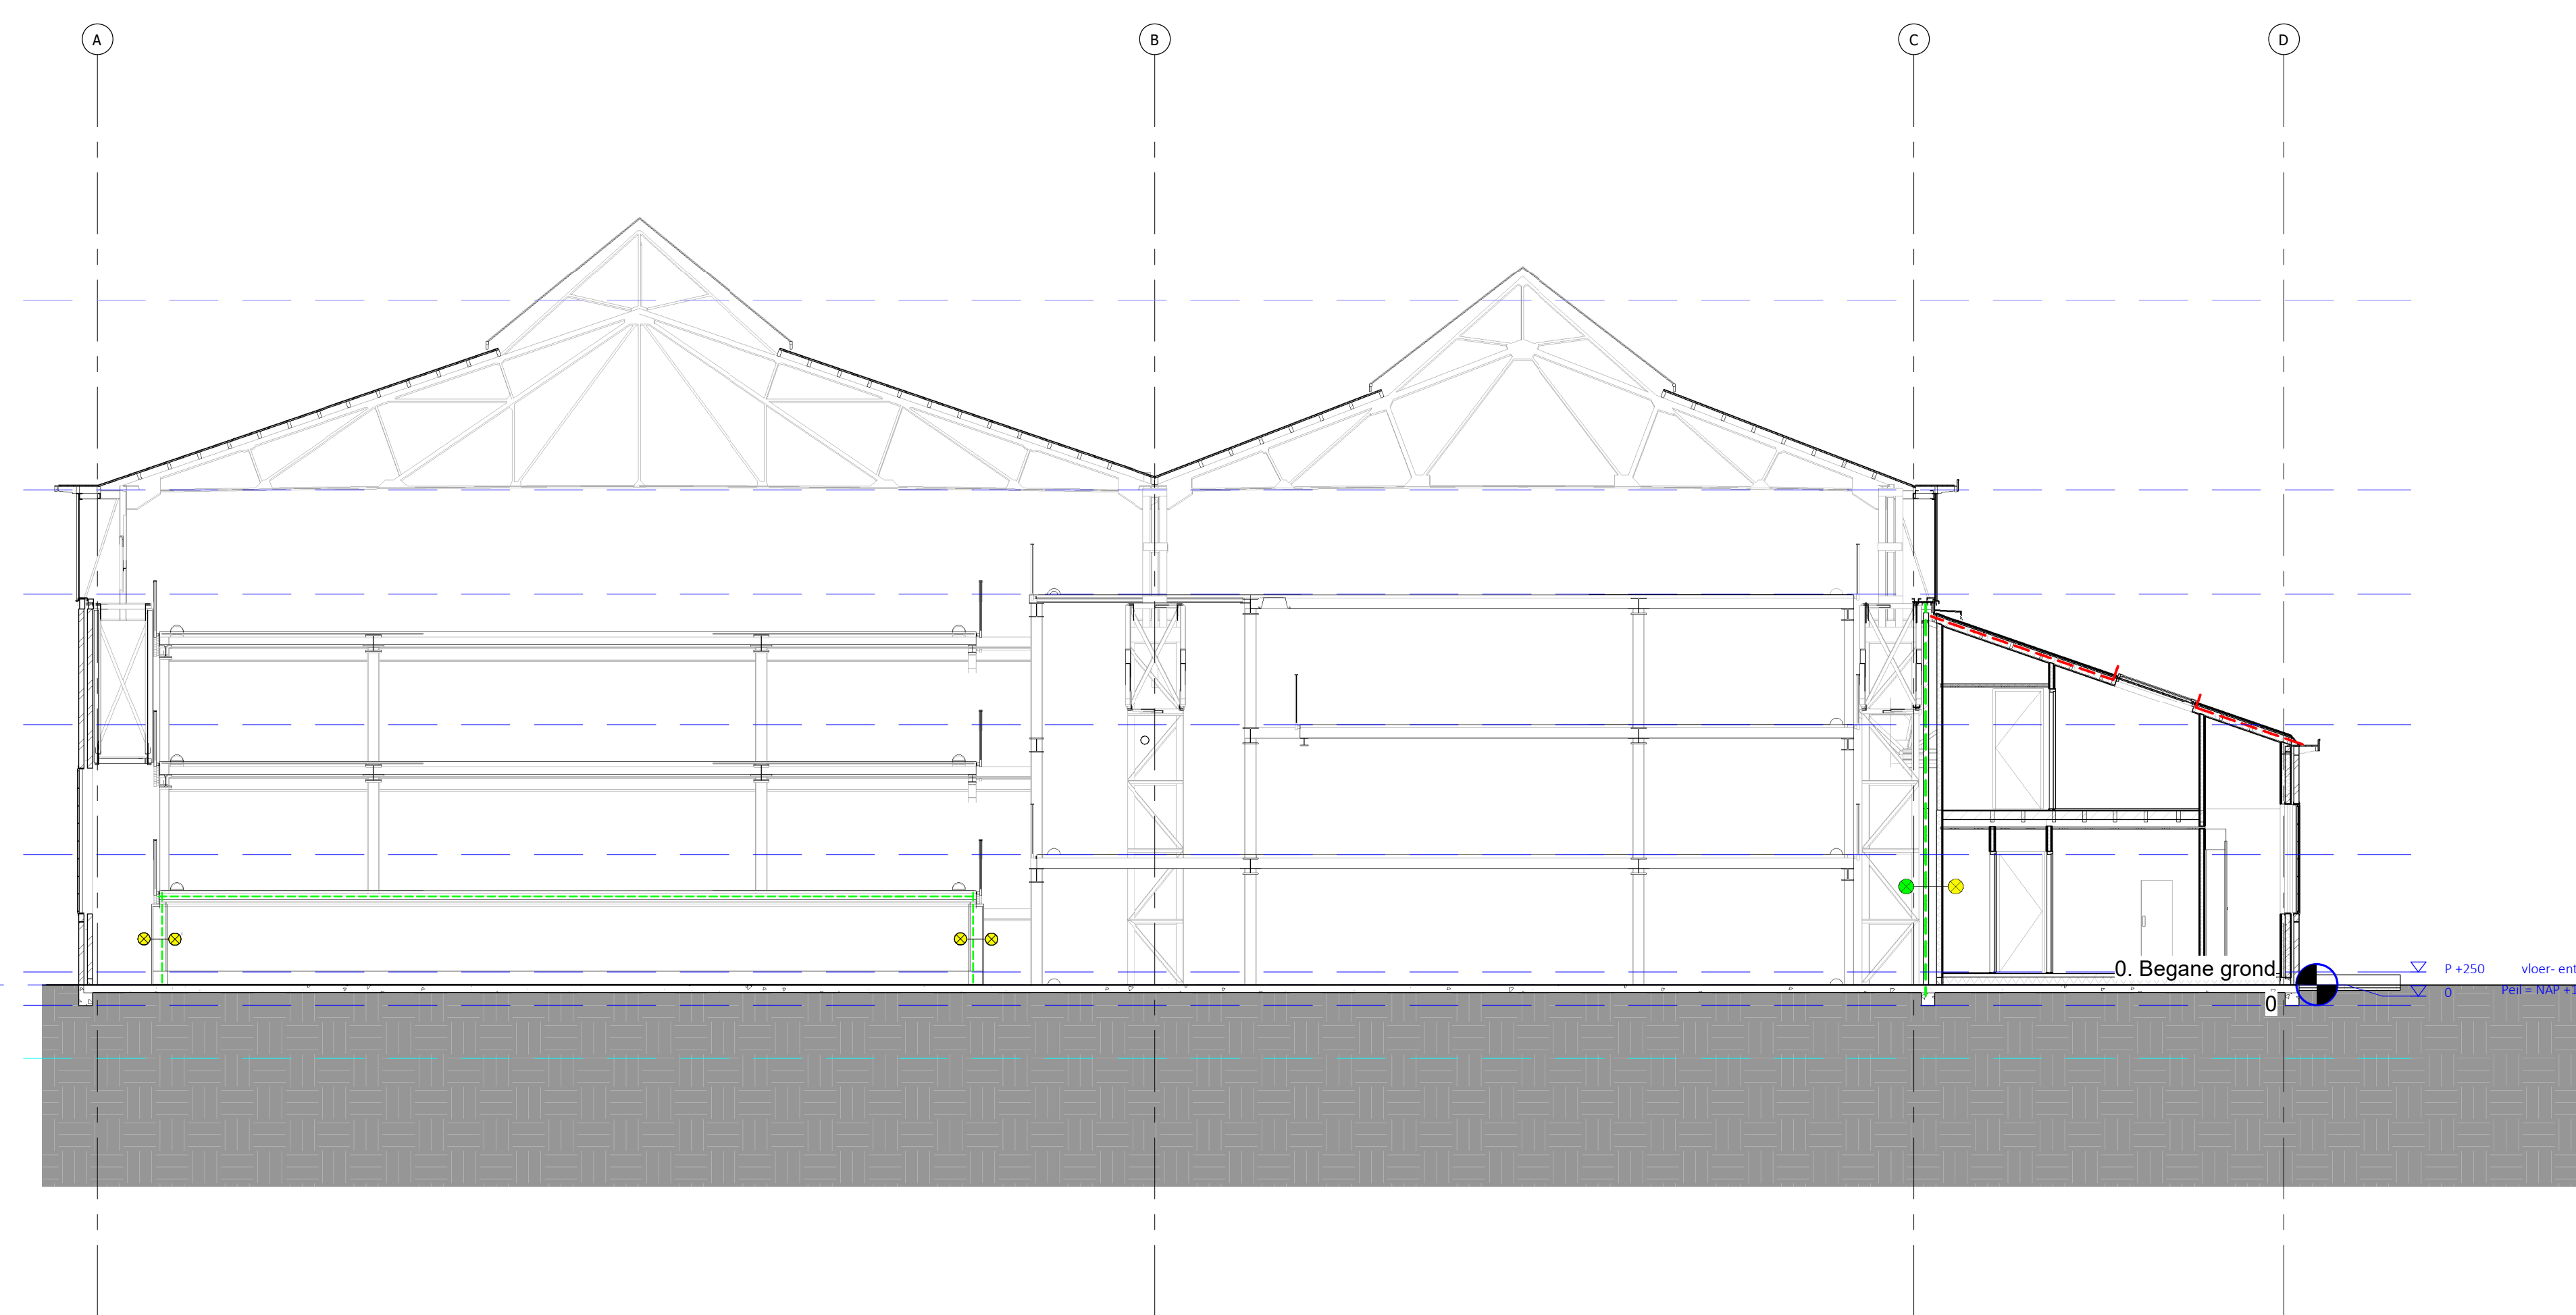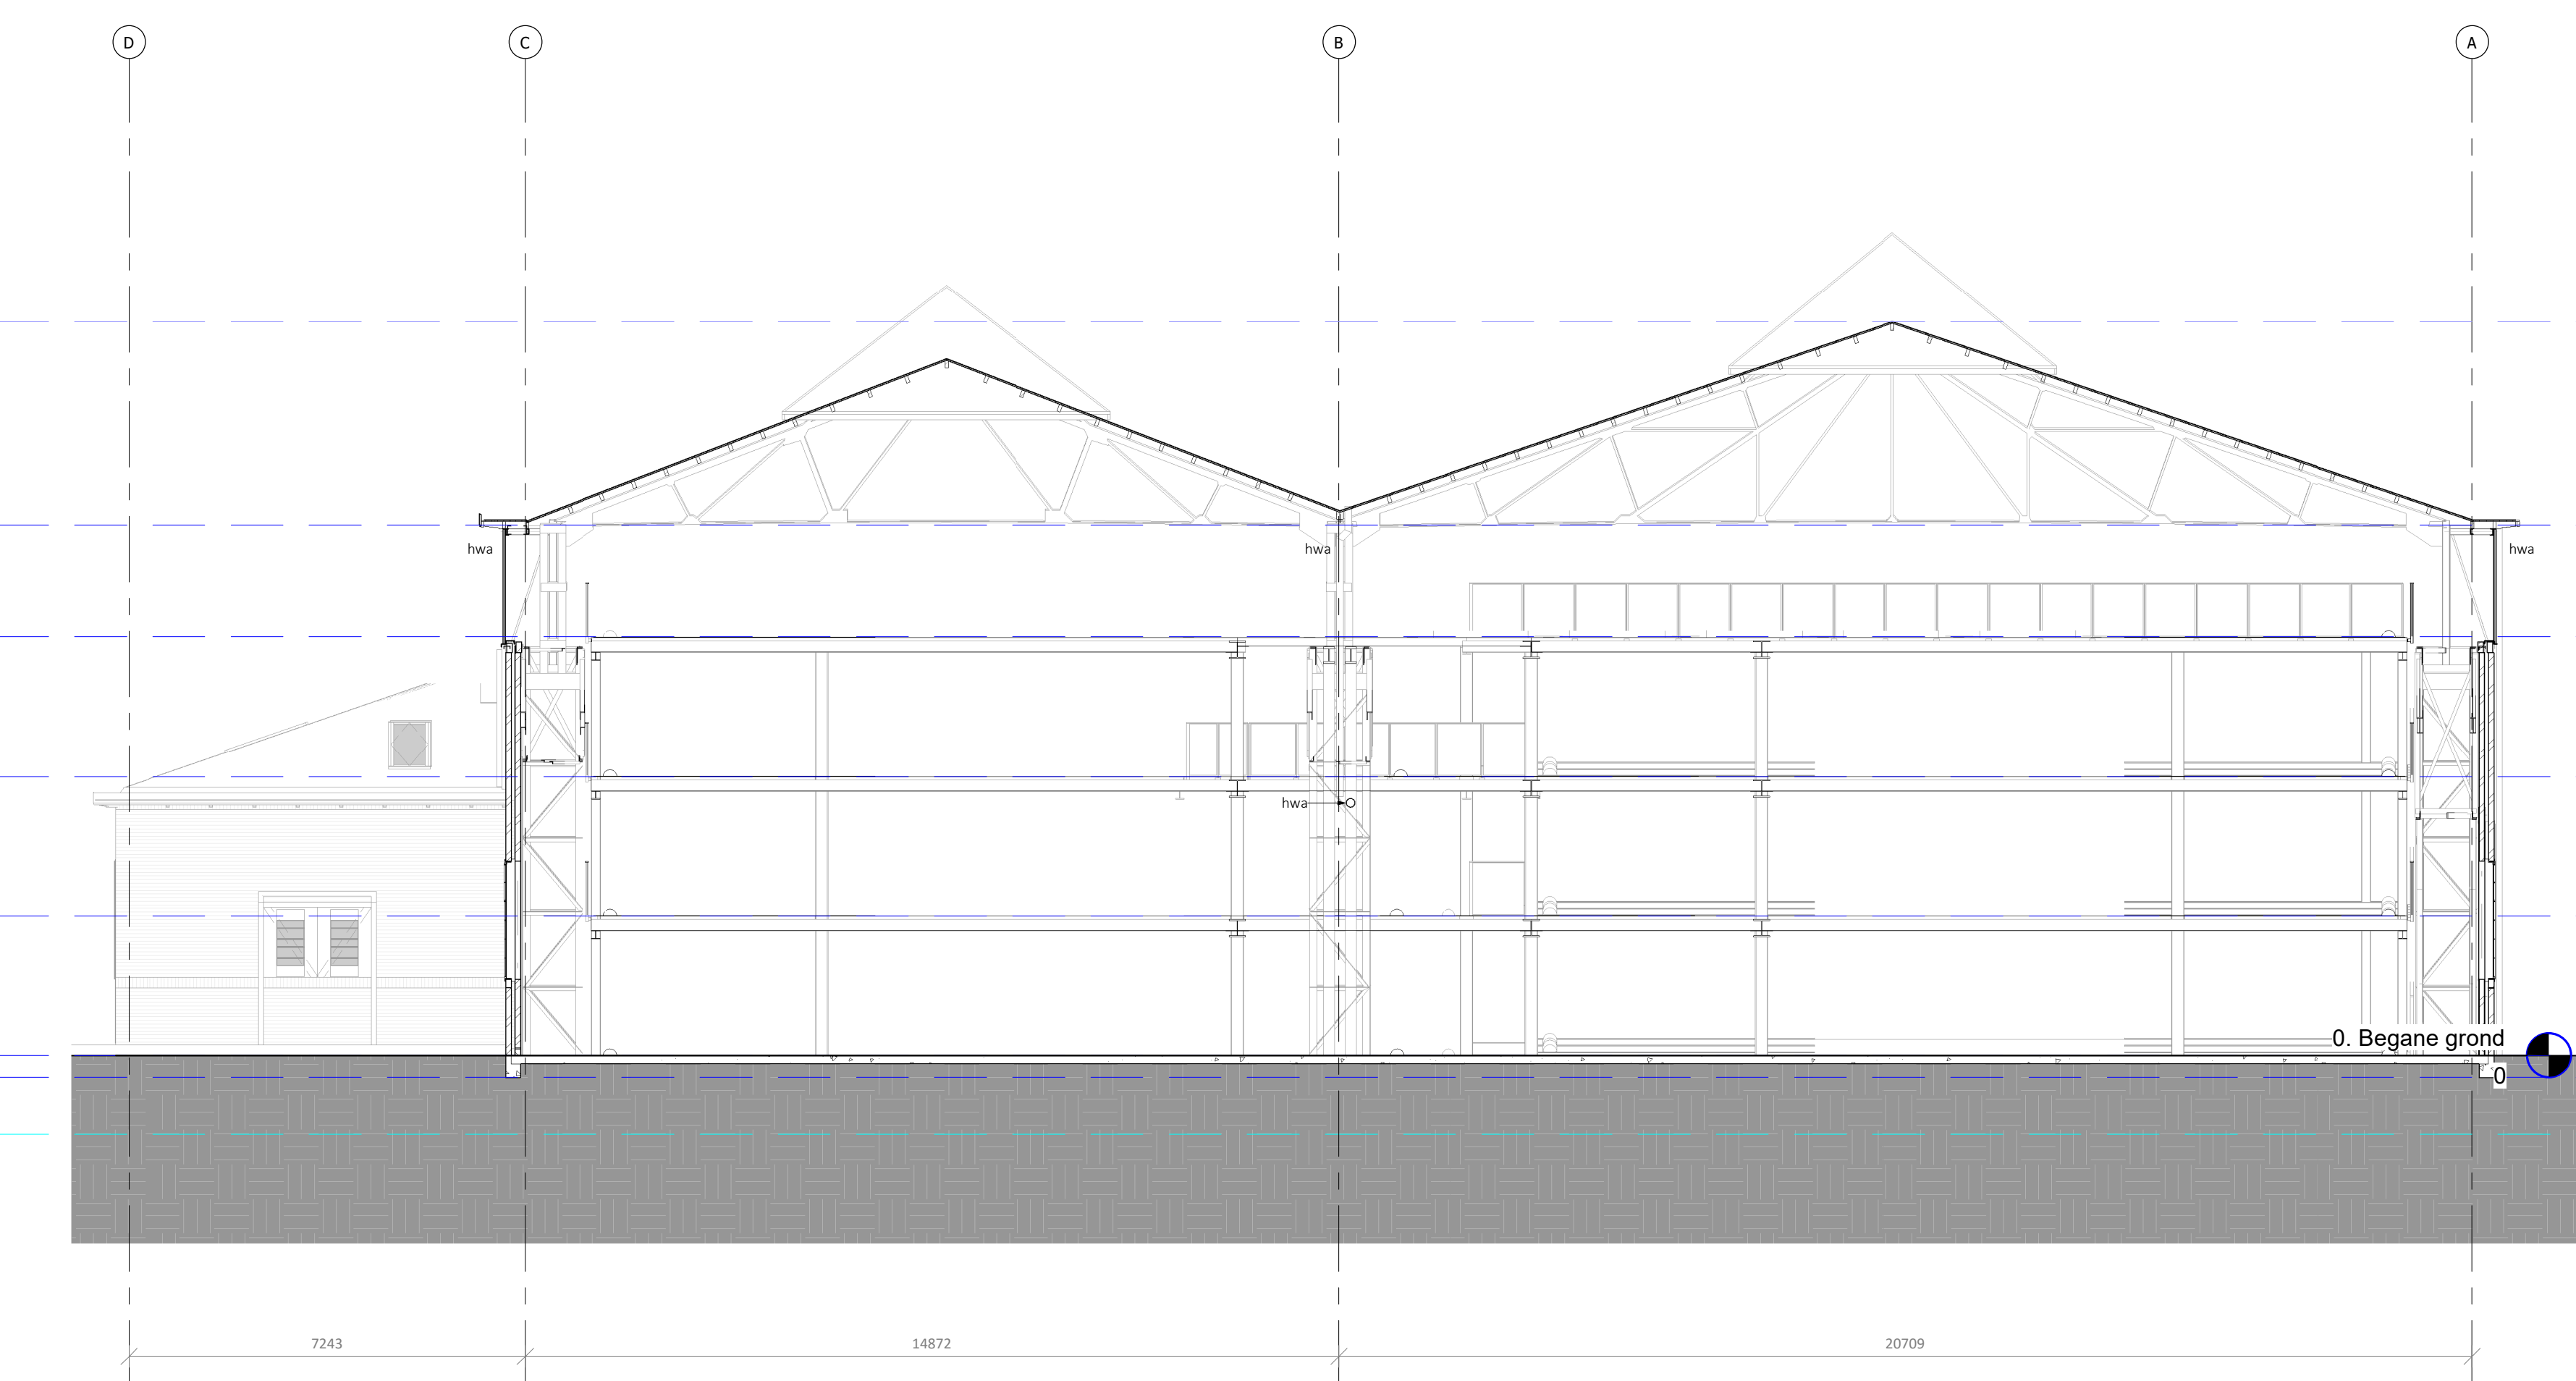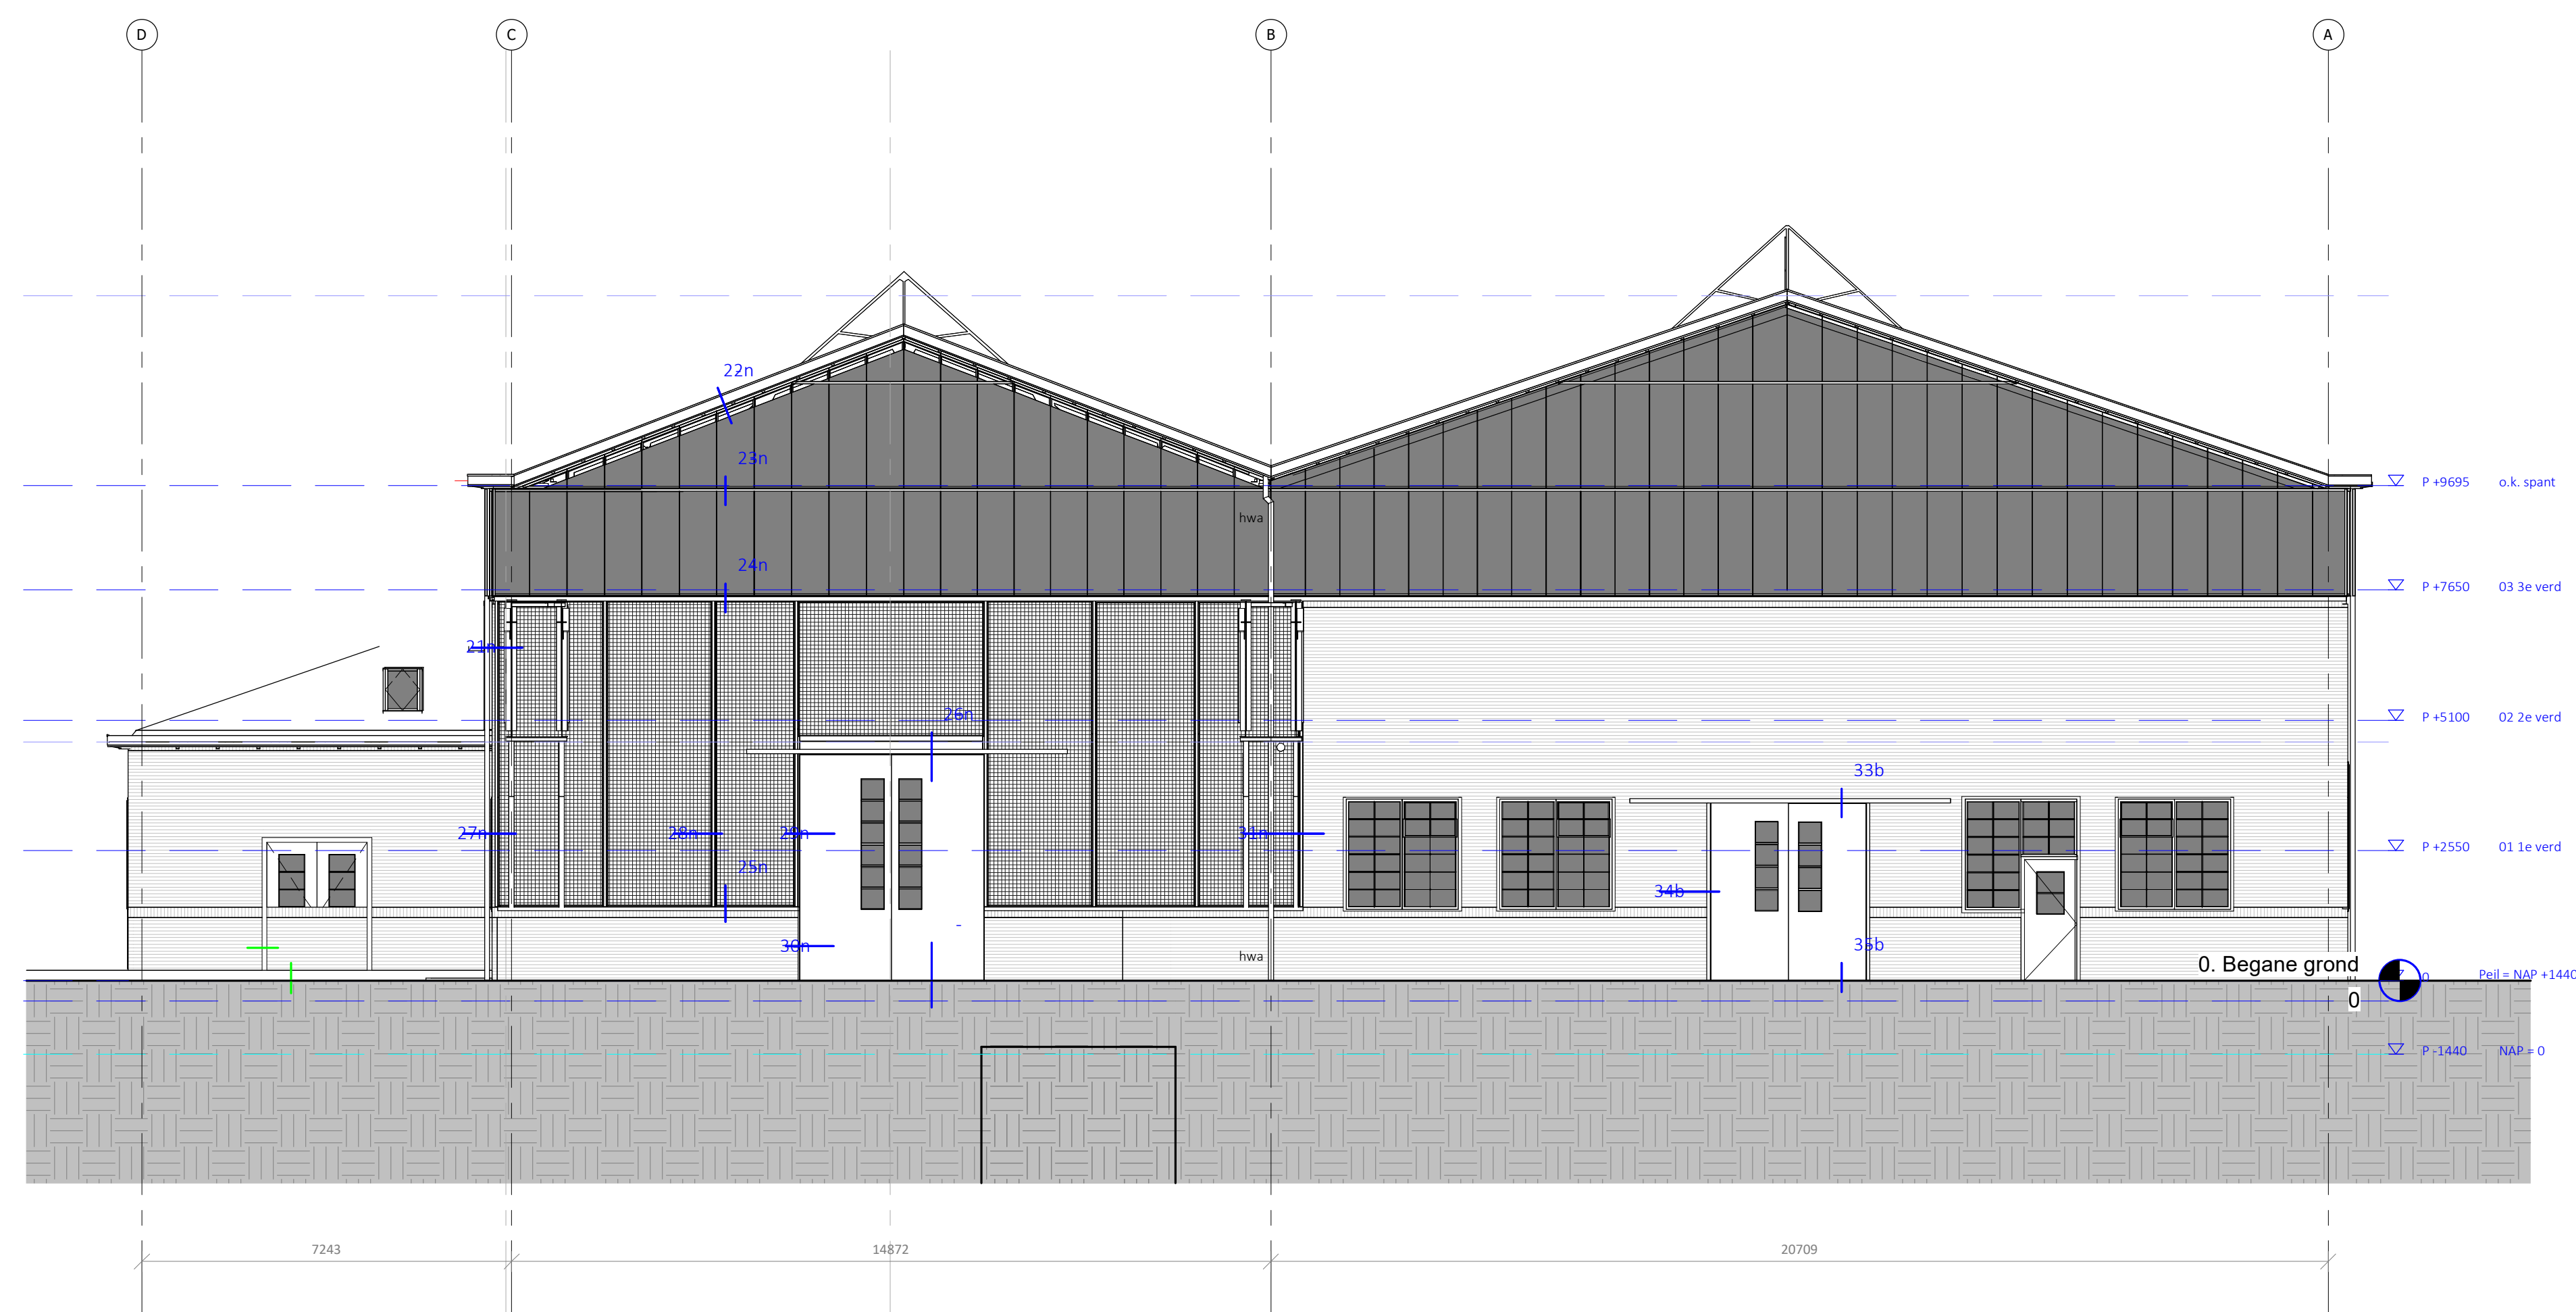

NIEUWE TOESTAND

RENVOOI BOUWKUNDIG

- BESTAAND METSELIWERK BAKSTEEN
- BESTAAND METSELIWERK KALKZANDSTEEN
- BESTAAND LICHTTE SCHEIDINGSWAND
- BESTAAND BETON GEWAPEND
- NEUW METSELIWERK BAKSTEEN
- NEUW METSELIWERK KALKZANDSTEEN
- NEUW BETON GEWAPEND
- NEUW BETON PREFAB
- NEUW HOUTEN ONDERDELEN
- NEUW LICHTTE SCHEIDINGSWAND
- NEUW LICHTTE SCHEIDINGSWAND METALSTUICHOUT
- NEUW VOORZETWAND METALSTUICHOUT
- NEUW ISOLATIE

RENVOOI BRAND


- BRANDSCHEIDING MET EEN WEERSTAND TEGEN BRANDDOORSLAG VAN TENMINSTE 60 MIN.
- BRANDSCHEIDING MET EEN WEERSTAND TEGEN BRANDDOORSLAG VAN TENMINSTE 30 MIN.
- ROOKWERENDE SCHEIDING R_u volgens NEN 6075
- ROOKWEREND R_u
- ROOKWEREND R_u zelfluttend
- ROOKWEREND R_u 200
- ROOKWEREND R_u R 200
- TE OPENEN AAN DE VLICHTZIJDE ZONDER LOSSE HULPMIDDELEN
- EXTRA BESCHERENDE VLICHTROUTE
- TRANSPARAANTVERLICHTING
- VELUWESCHERMING VOLGENS NEN 6080 OF NEN EN ISO 7010
- TRANSPARAANTVERLICHTING
- VELUWESCHERMING VOLGENS NEN 6080 OF NEN EN ISO 7010
- DROGE BLUSLEIDING
- HAND BRANDWELDER
- DRAAGBAAR BLUSTOESTEL 6L SCHIJMSPROEIJBLUSSE
- ROOKWELDER VOLGENS PRIMAIRE RICHTINGSGEVEN VOLGENS NEN 2355
- BRANDWELD PANEEL
- BRANDWELD CENTRALE
- SPRINKLER MELDCENTRALE
- HOOFDINGANG BRANDWEE
- NEVENINGANG BRANDWEE
- VOEDINGAANSLUITING DROGE BLUSLEIDING

RENVOOI BEVEILIGING

- DOORVAL BEVEILIGING 1000+ VP
- VANGRAIL EN DOORVALBEVEILIGING 1000+ VP
- VANGRAIL
- AFSCHEERPAAL

ONDERSTAANDE RAPPORTAGES MAKEN ONDERDEEL UIT VAN DEZE OVG TEBESPREKEN.

LFD SPRINKLER
DE BRANDIJDEN, NR. 25.130PR, VERSIE E D.D. 03-04-2026.
GERUUKUNTE/LATE / BRANDVELD
BINAK OUDRAP 25.130PR, REVISIE 03-04-2026.
GELIJKWAARDIGHEID ONTRUWINGSSALARISATIE TYPE B:
DE BRANDIJDEN, D.D. 03-04-2026

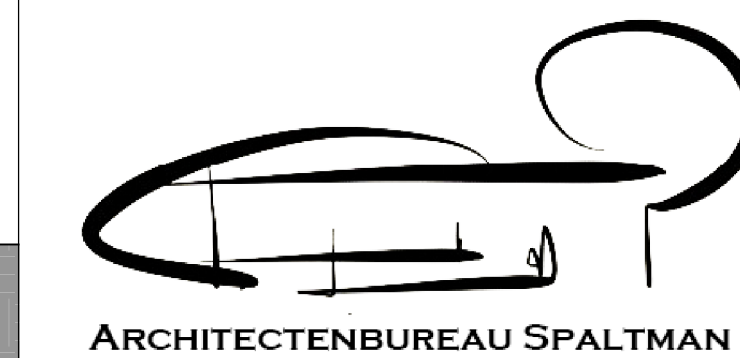

RAPPANGE & PARTNERS
ARCHITECTEN
LAANBRICHT 12
3516 N, AMSTERDAM
+31 (0)20 - 4265781
3516 N, AMSTERDAM
WWW.RAPPANGE.NL

PROJECT NUMMER & PROJECTNAAM
2111 - Hembrug 320
PROJECT ADRES
Gebouw 320 Hembrugterrein
OPDRACHTGEVER
Ten Brinke Vastgoedontwikkeling
TEKENING ONTWERP
Nieuwe toestand
GETEKEND
GJK/BW
SCHAAL & PAPIERFORMAAT
1 : 100 - A0 (1189x841)
DATUM
03-04-2026
TEKENINGNAAM
doorsneden/gevels
NUMMER
OV_23 B
REVISIE
B | 03-04-2026 | opm VrZW