


	BESTAAND METSELWERK BAARSTEEN
	BESTAAND METSELWERK KALKZANDSTEEN
	BESTAAND LICHTE SCHEIDINGSWAND
	BESTAAND BETON GEWAPEND
	BESTAAND HOUTEN ONDERELEN
	NIEUW METSELWERK BAARSTEEN
	NIEUW METSELWERK KALKZANDSTEEN
	NIEUW BETON GEWAPEND
	NIEUW BETON PREFAB
	NIEUW HOUTEN ONDERELEN
	NIEUW LICHTE SCHEIDINGSWAND
	NIEUW LICHTE SCHEIDINGSWAND METALSTUD/HOUT
	NIEUW VOORZETWAND METALSTUD/HOUT
	NIEUW ISOLATIE

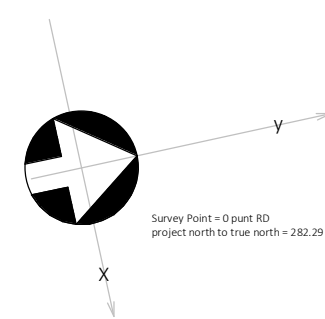


SLOOP





GETEKEND
GJK/BW
SCHAAI & PAPIERFORMAAT
1 : 100 - A0+(1399x841)
DATUM
25-02-2026

TERZINGNAAM
begane grond sloop
NUMMER
OV_SL_01 A
REVISIE
A | 28-04-2026 | opm BWT

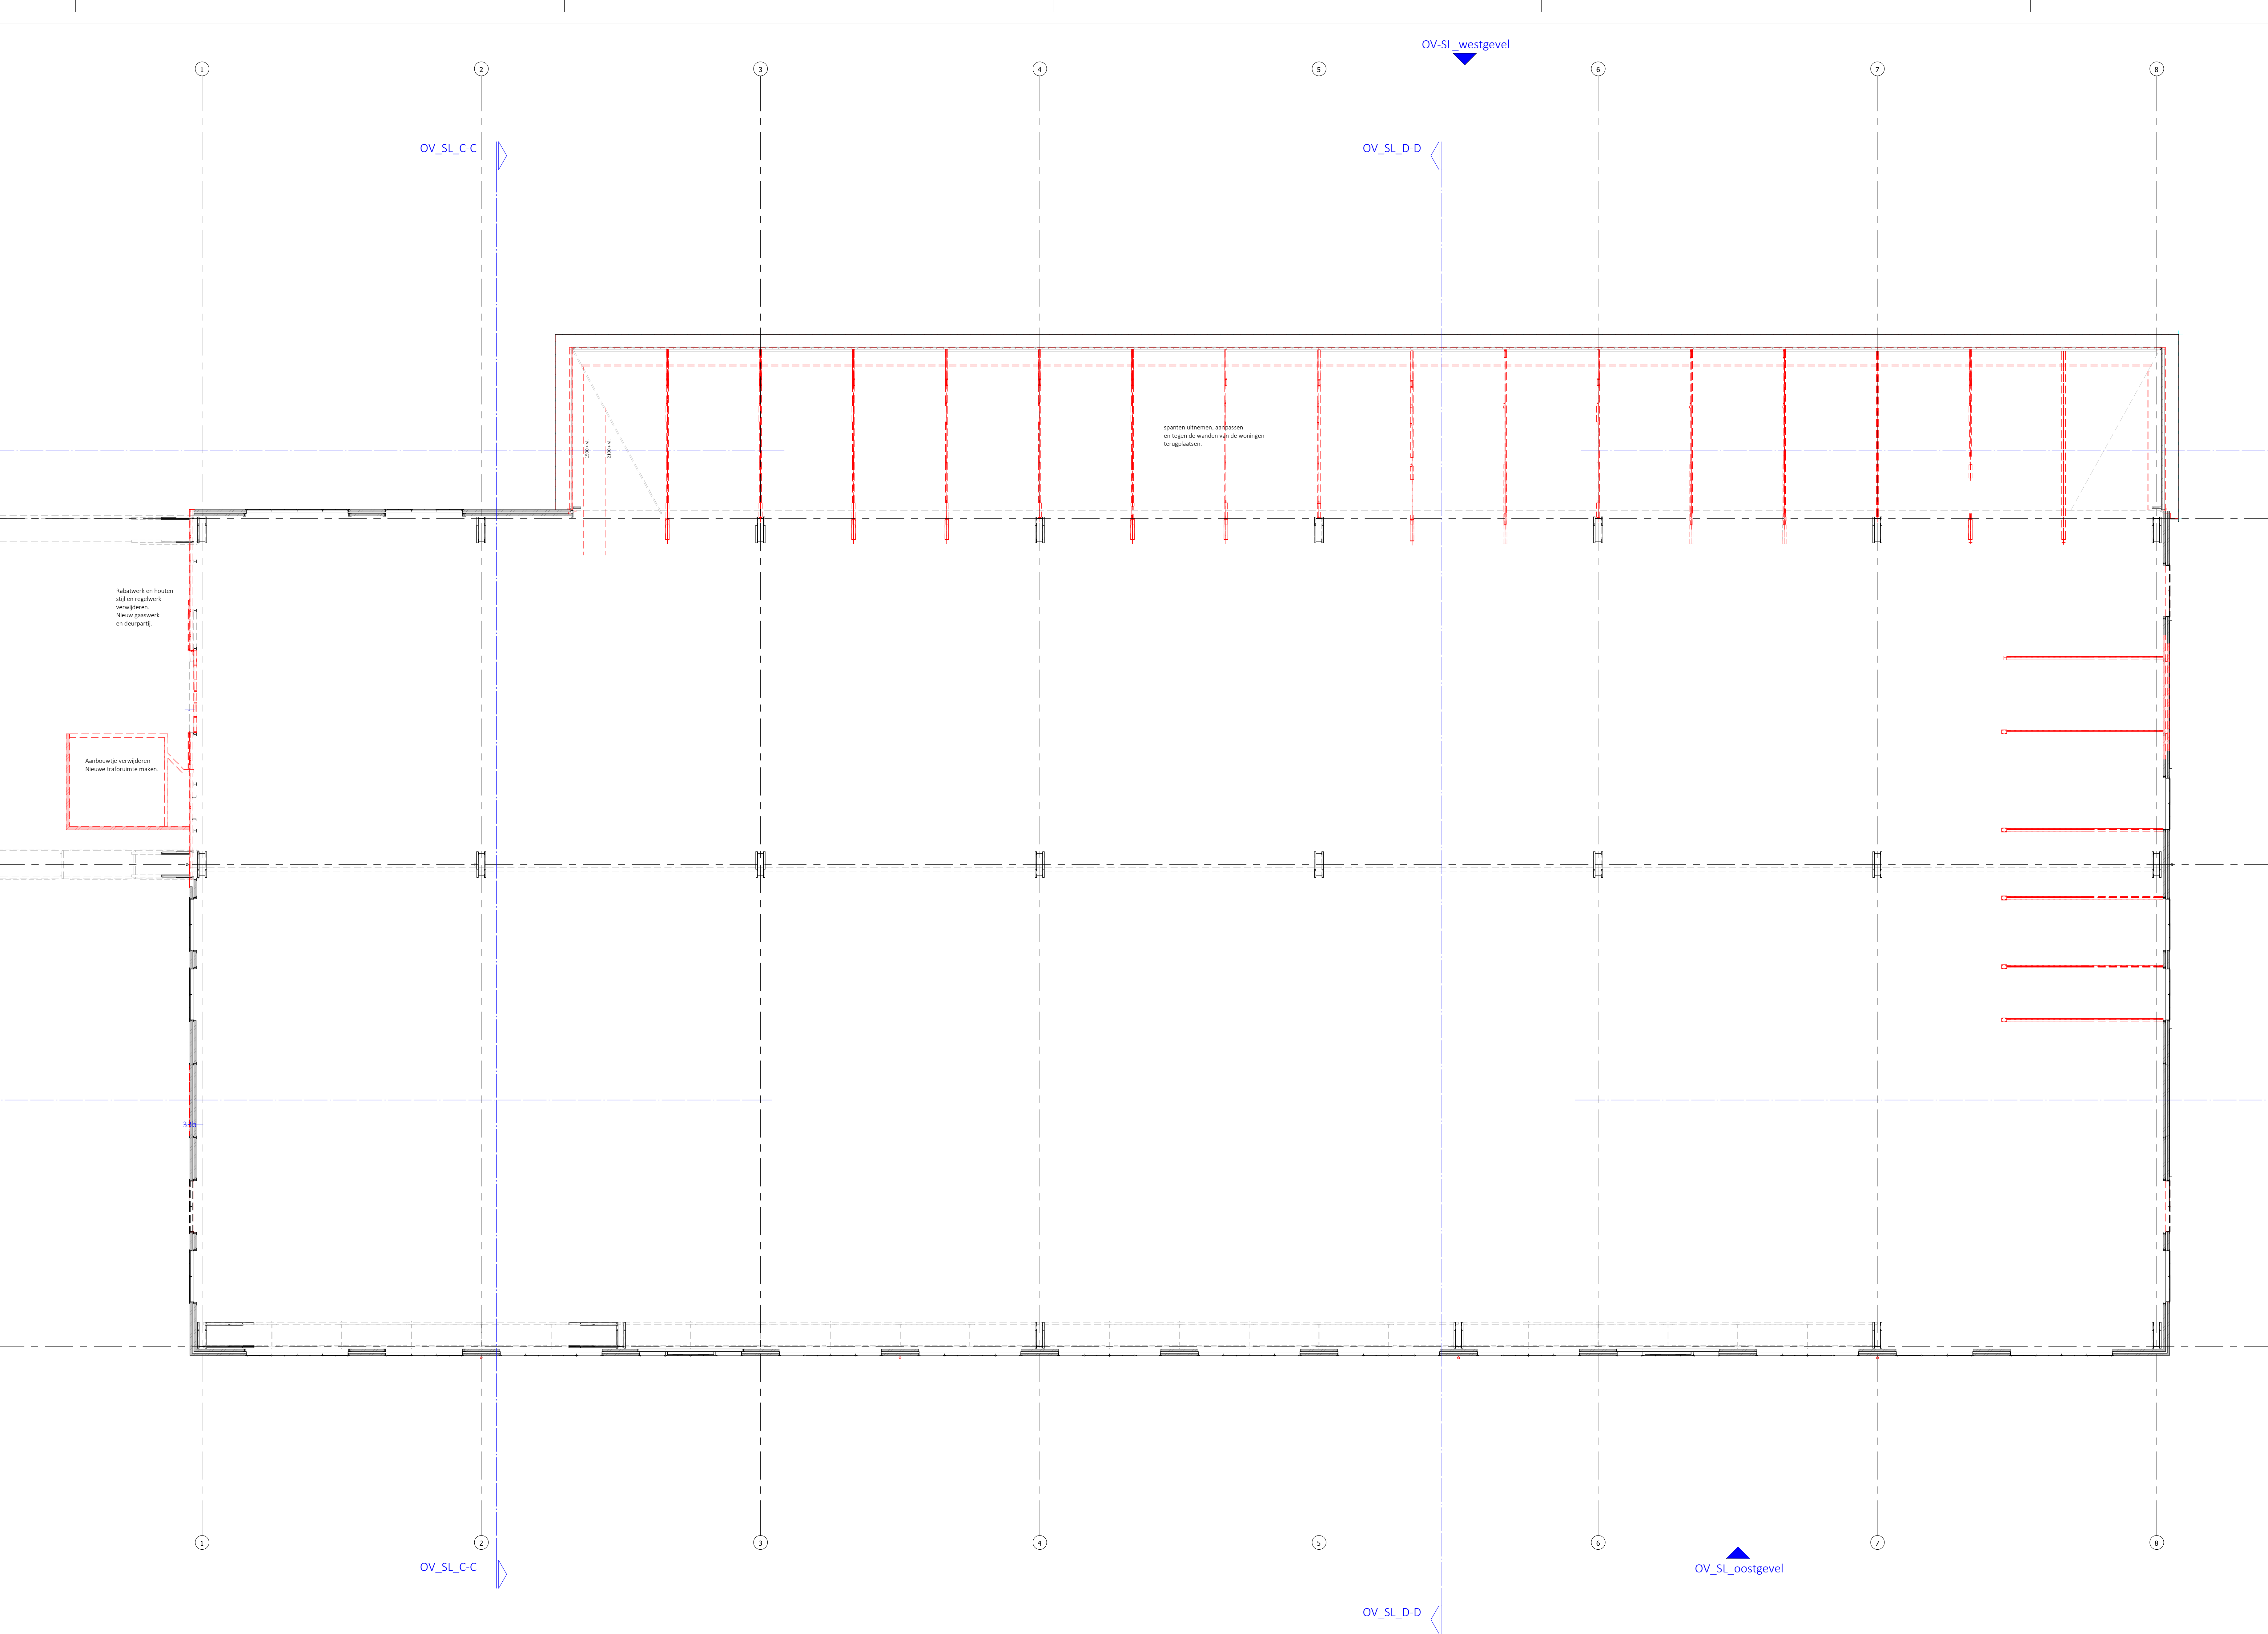


- RENVOOI BOUWKUNDIG
- BESTAAND METSELUWER MUREN
 - BESTAAND METSELUWER KALKZANDWITTE
 - BESTAAND LICHTE SCHEIDINGSWAND
 - BESTAAND BETON GEWAFEND
 - BESTAAND HOUTEN ONDERDELEN
 - NIUW METSELUWER MUREN
 - NIUW METSELUWER KALKZANDSTENEN
 - NIUW BETON GEWAFEND
 - NIUW BETON PREFAB
 - NIUW HOUTEN ONDERDELEN
 - NIUW LICHTE SCHEIDINGSWAND
 - NIUW LICHTE SCHEIDINGSWAND METALSTUUS/HOUT
 - NIUW VOORZETWAND METALSTUUS/HOUT
 - NIUW ISOLATIE

1e verdieping sloop
1 : 100 - nieuw

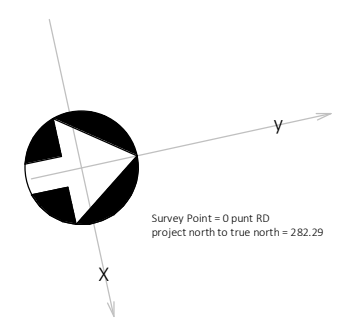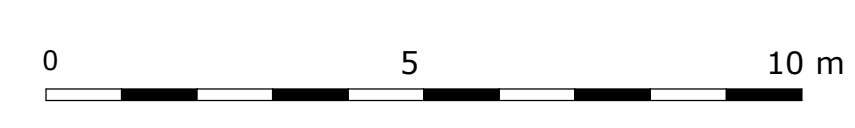


SLOOP

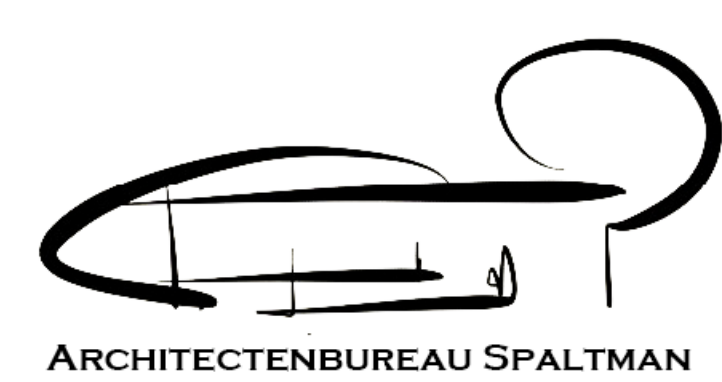


RAPPANGE & PARTNERS
ARCHITECTEN


PROJECT NAAM: 2111 - Hembrug 320
PROJECT ADRES: Gebouw 320 Hembrugterrein
OPDRACHTGEVER: Ten Brinke Vastgoedontwikkeling
TEKENING OMROEPING: Nieuwe toestand
GETEKEND: GJK/BW
SCHAAL & PAPERFORMAAT: 1 : 100 - A0+(139x841)
DATUM: 25-02-2026
TEKENINGNAAM: 1e verdieping sloop
NUMMER: OV_SL_02 A
REVISIE: A | 28-04-2026 | opm BWT

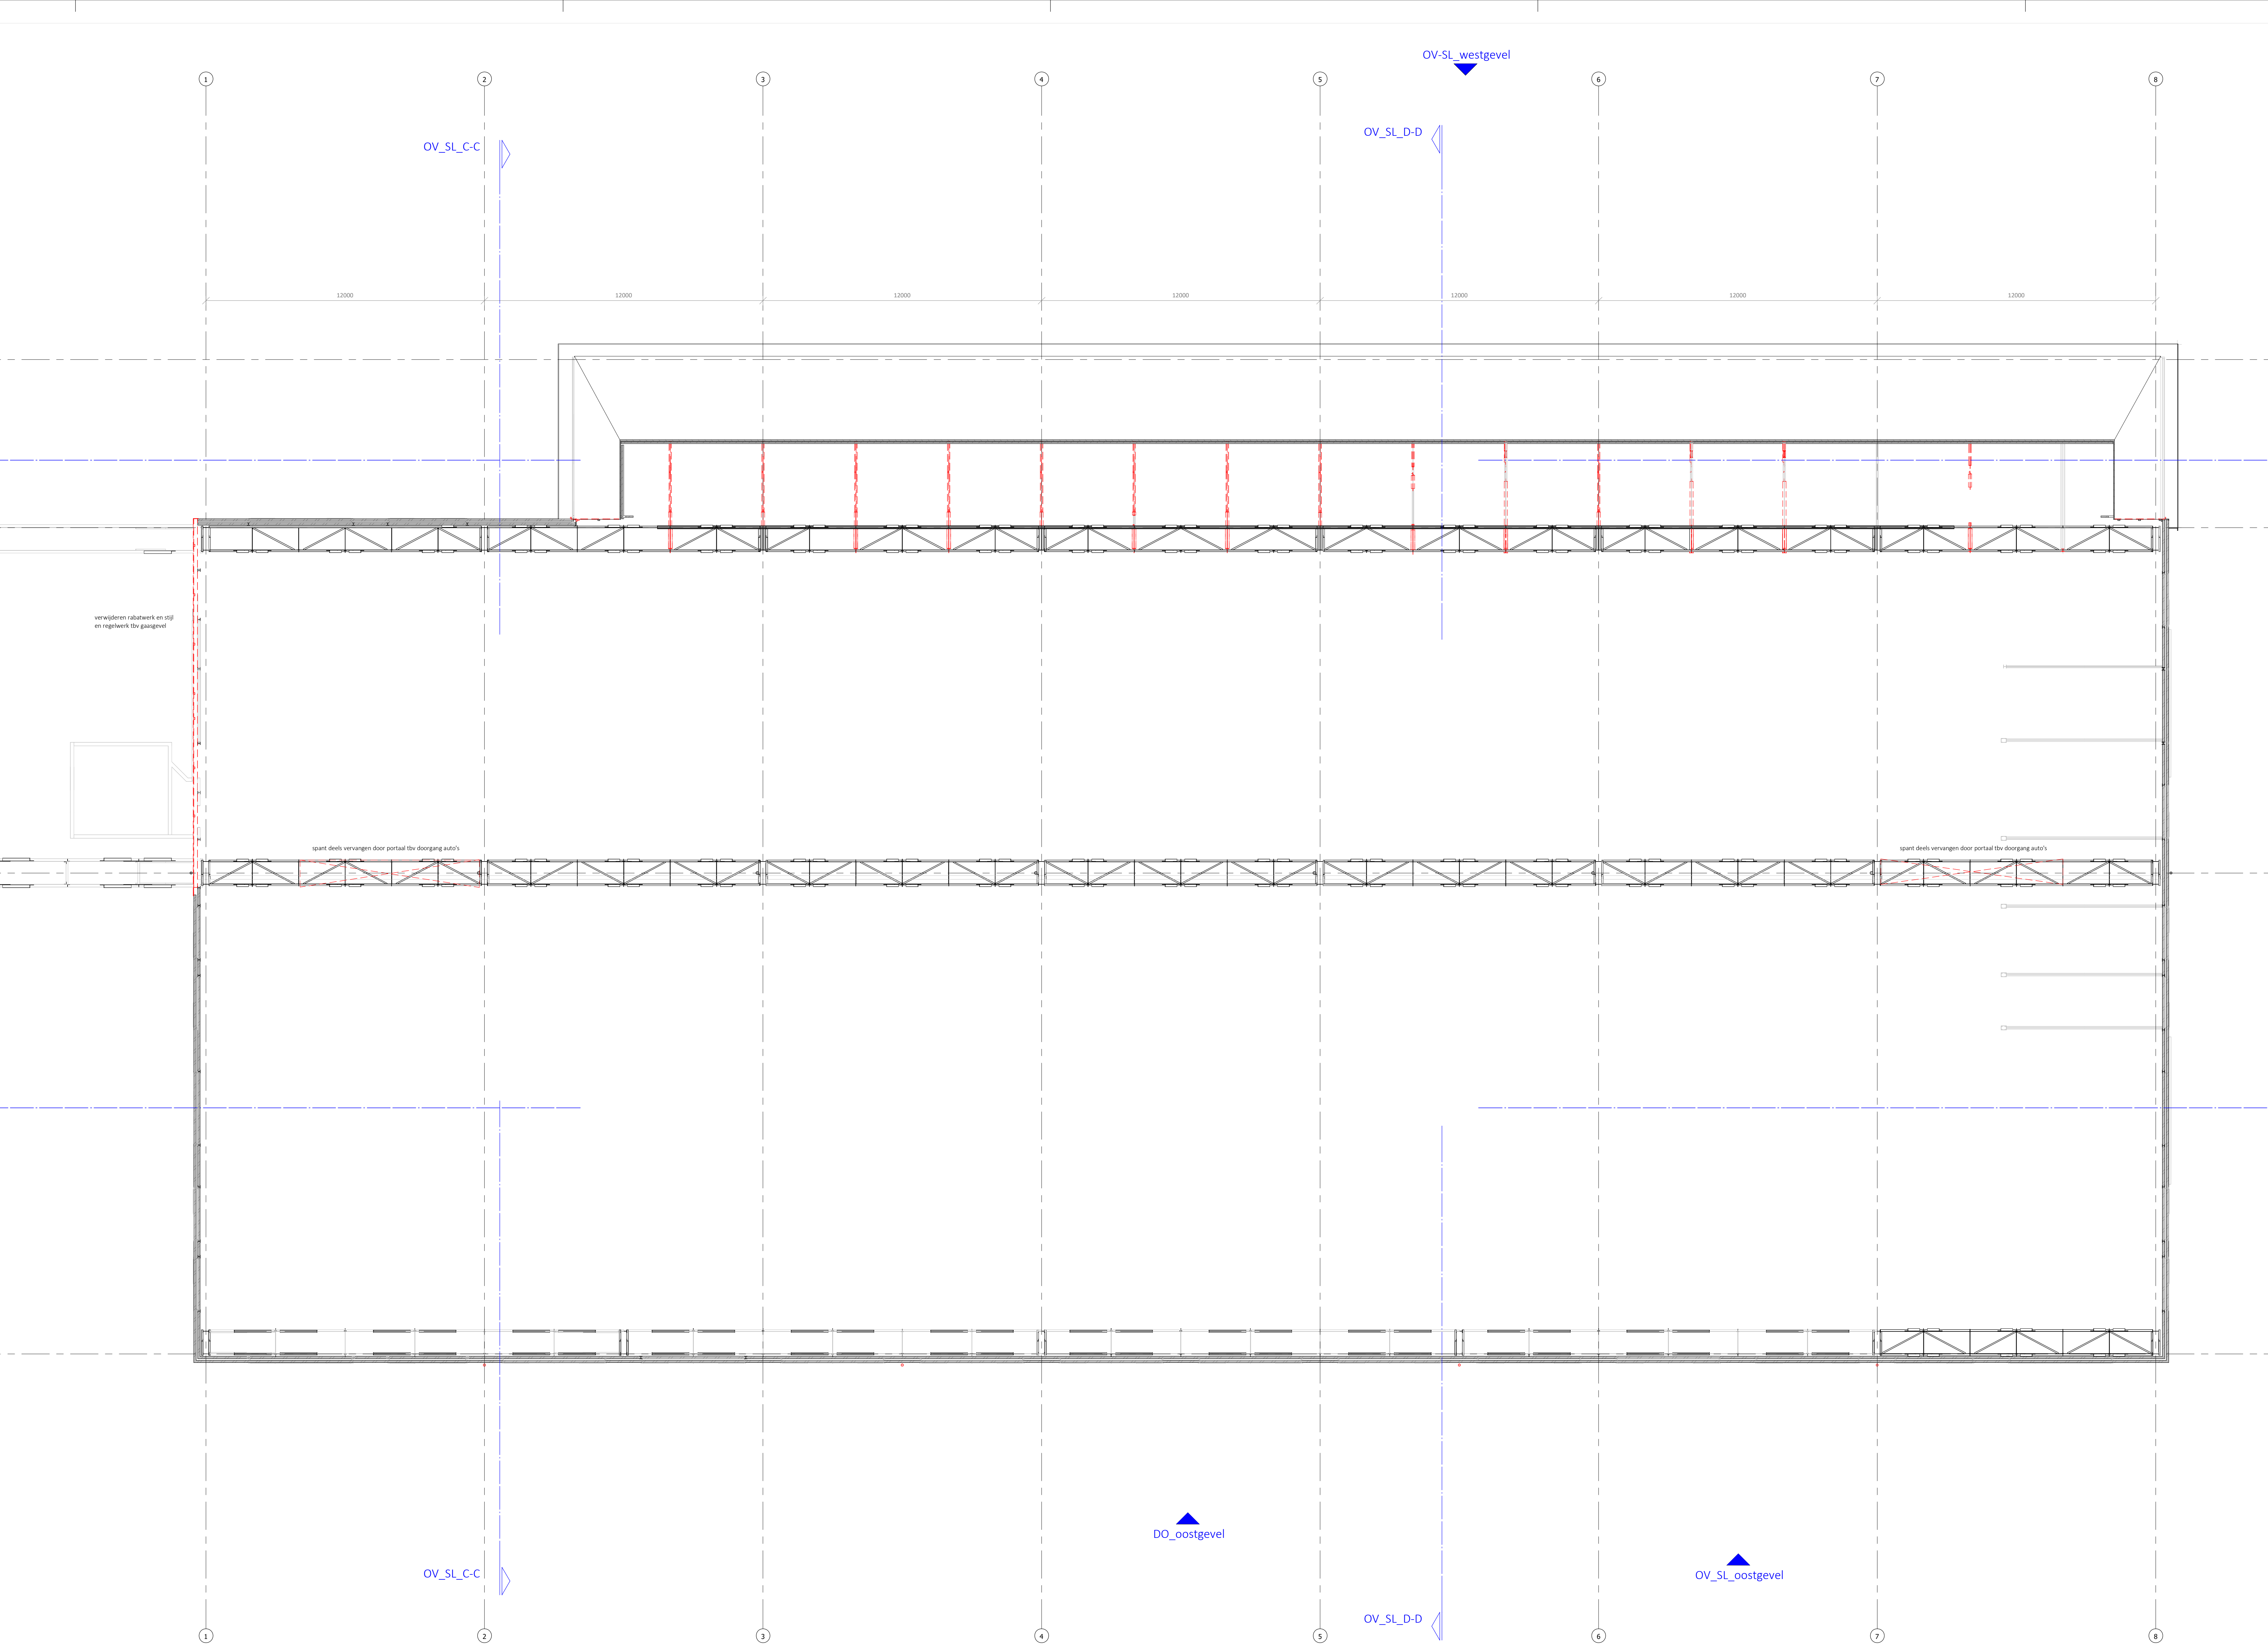

2e verdieping sloop
1 : 100 - nieuw

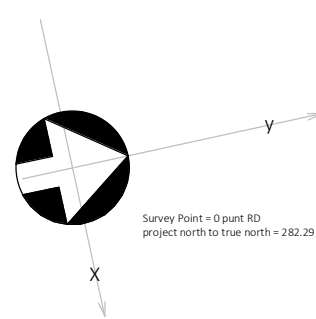

- RENNOOI BOUWKUNDIG
- BESTAAND METSELUWERK BAKSTEEN
 - BESTAAND METSELUWERK KALKZANDSTENEN
 - BESTAAND LICHTE SCHEIDINGSWAND
 - BESTAAND BETON GEWAFEND
 - BESTAAND HOUTEN ONDERDELEN
 - NIUW METSELUWERK BAKSTEEN
 - NIUW METSELUWERK KALKZANDSTENEN
 - NIUW BETON GEWAFEND
 - NIUW BETON PREFAB
 - NIUW HOUTEN ONDERDELEN
 - NIUW LICHTE SCHEIDINGSWAND
 - NIUW LICHTE SCHEIDINGSWAND METALSTUUS/HOUT
 - NIUW VOORZETWAND METALSTUUS/HOUT
 - NIUW ISOLATIE

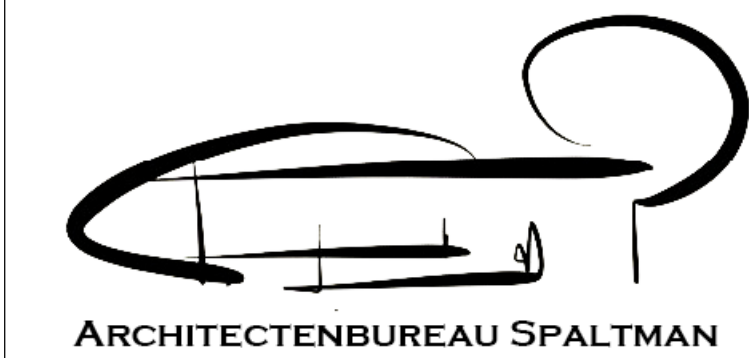

RAPPANGE & PARTNERS
ARCHITECTEN

PROJECT NAAM: 2111 - Hembrug 320

PROJECT ADRES: Gebouw 320 Hembrugterrein

OPDRACHTGEVER: Ten Brinke Vastgoedontwikkeling

TEKENING OMSCHRIJVING: Nieuwe toestand

GETEKEND: GJK/BW

SCHAAL & PAPERFORMAAT: 1 : 100 - A0+(139x841)


DATUM: 25-02-2026

TEKENINGNAAM: 2e Verdieping sloop



NUMMER: OV_SL_03 A

REVISIE: A | 28-04-2026 | opm BWT

SLOOP

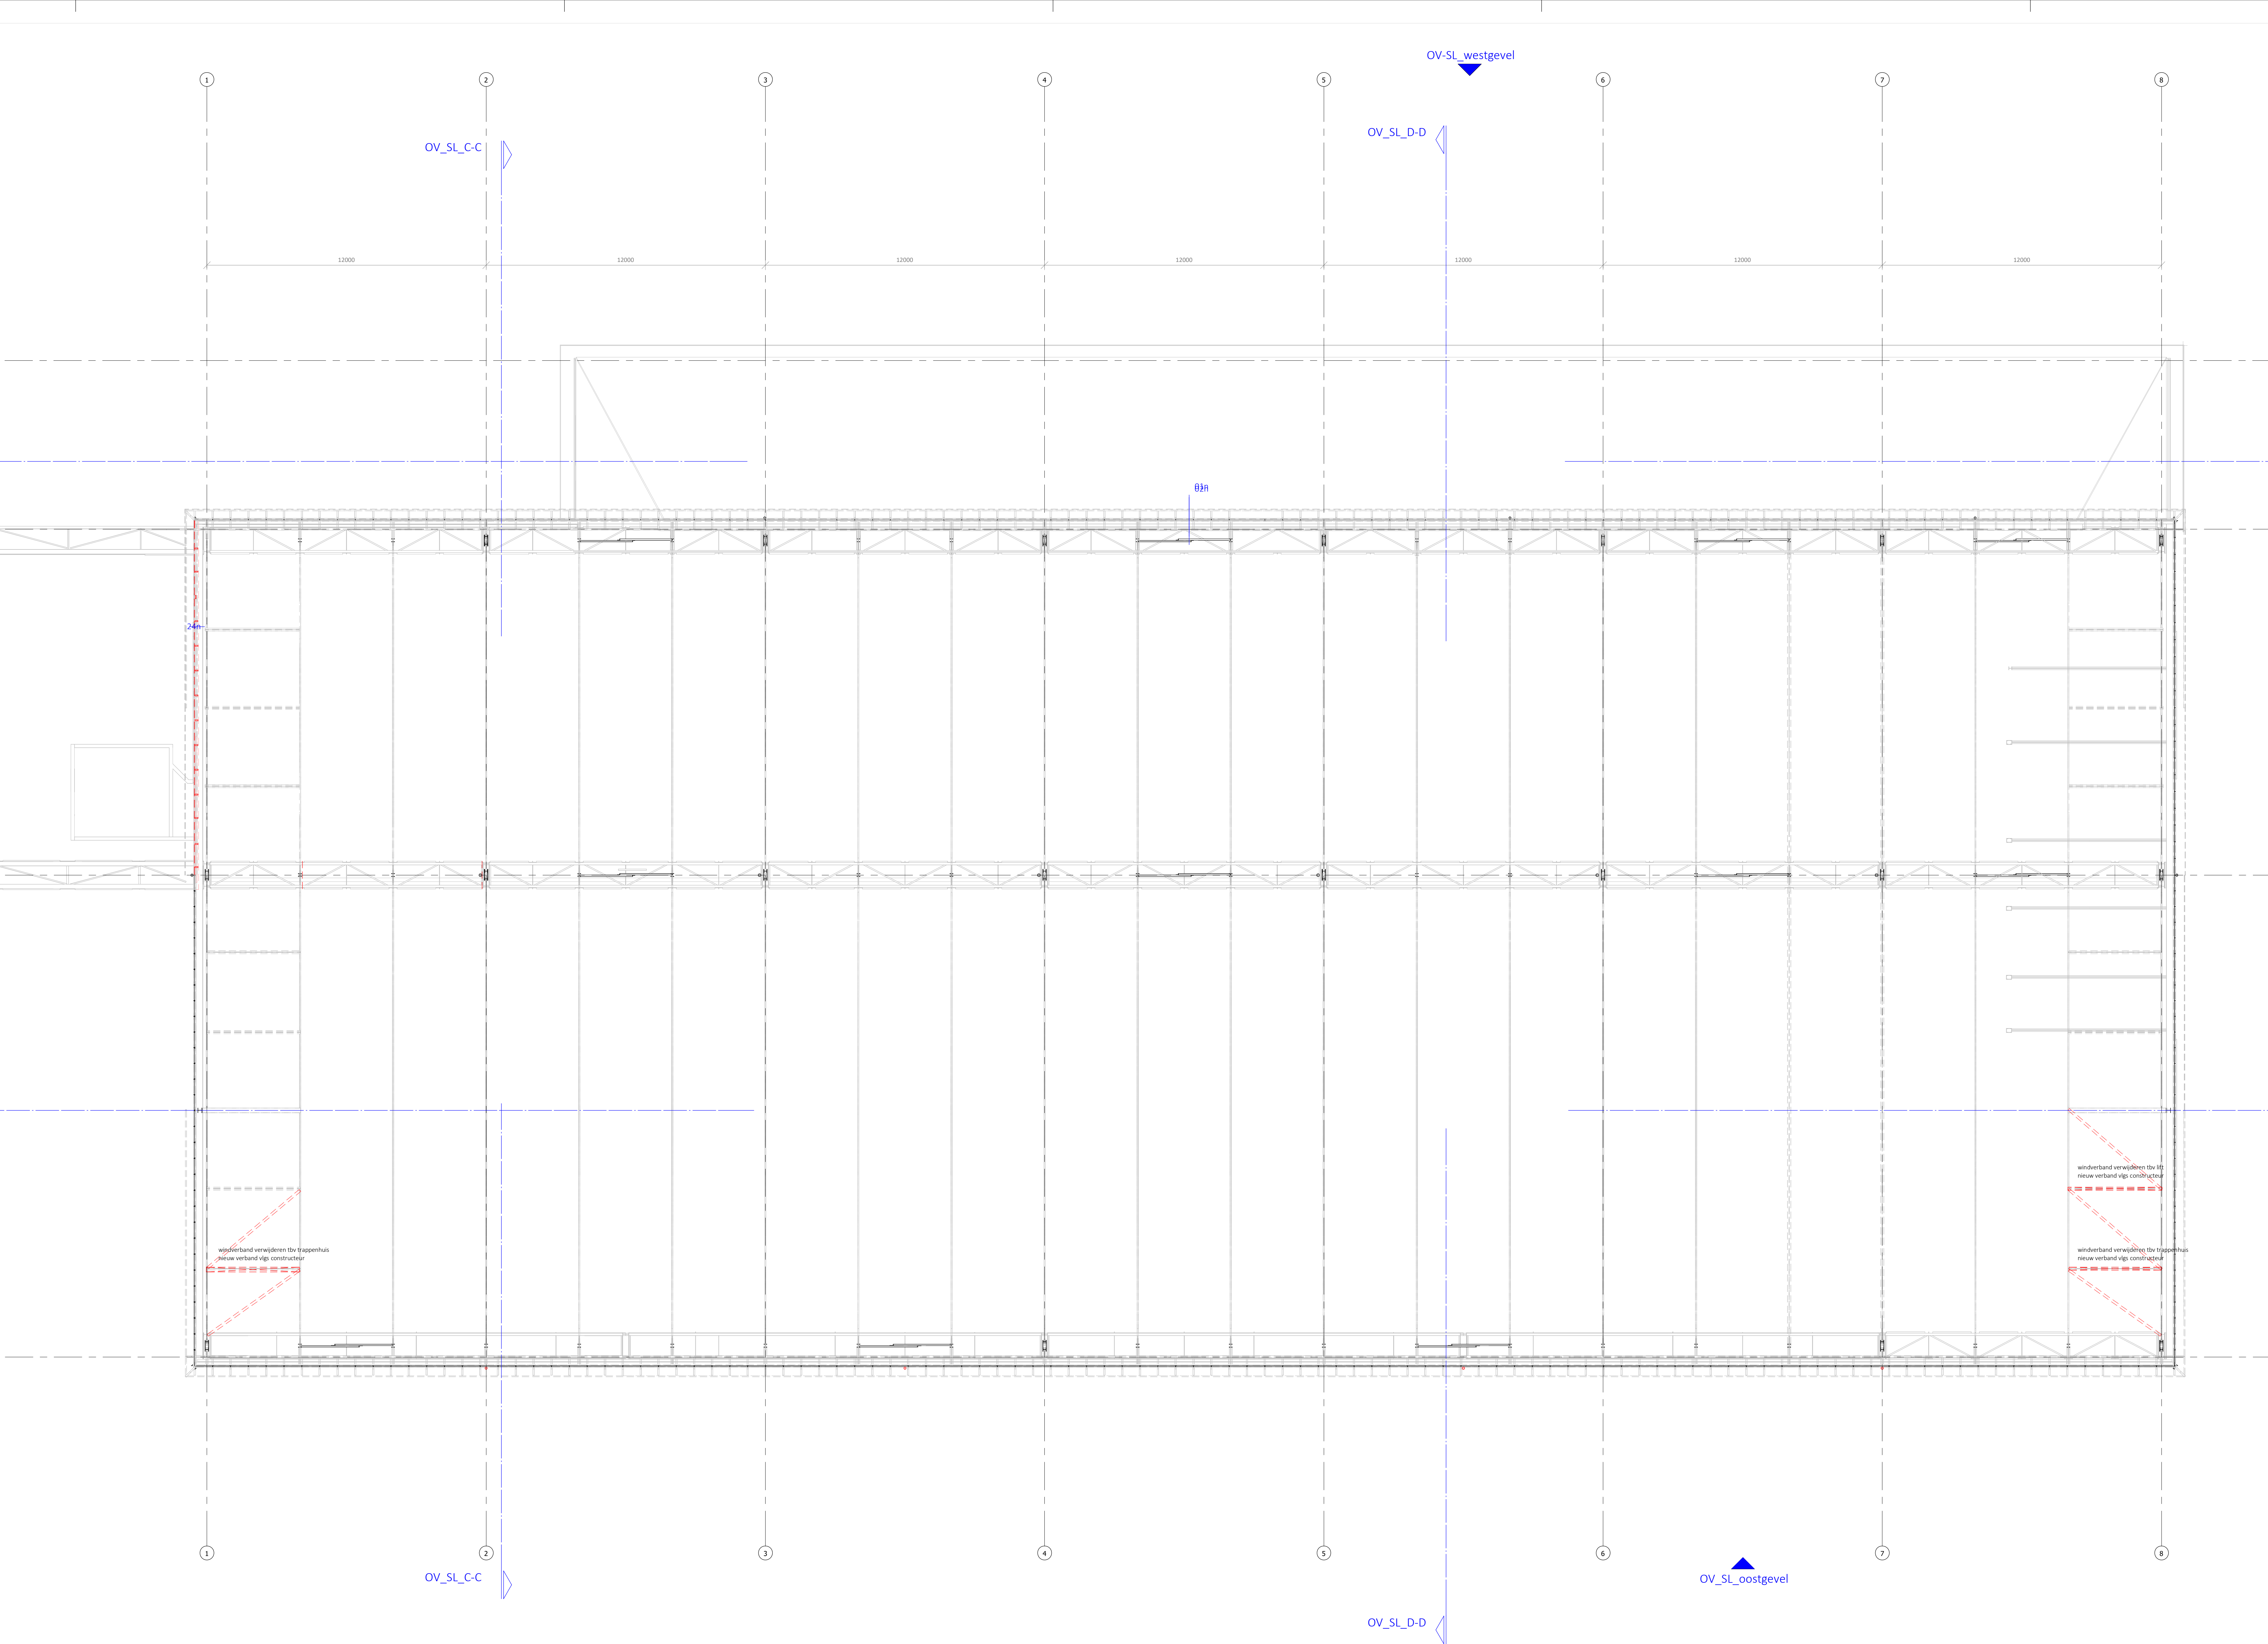

3e verdieping sloop
1 : 100 - nieuw

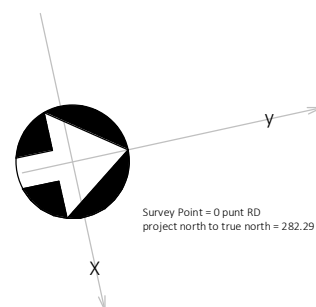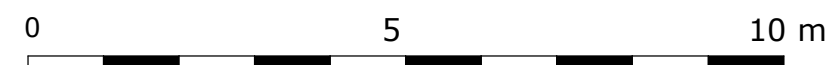

RENNOOI BOUWKUNDIG

- BESTAAND METSELWERK BAKSTEEN
- BESTAAND METSELWERK KALKZANDSTEEN
- BESTAAND LICHTE SCHEIDINGSWAND
- BESTAAND BETON GEWAFEND
- BESTAAND HOUTEN ONDERDELEN
- NIUW METSELWERK BAKSTEEN
- NIUW METSELWERK KALKZANDSTEEN
- NIUW BETON GEWAFEND
- NIUW BETON PREFAB
- NIUW HOUTEN ONDERDELEN
- NIUW LICHTE SCHEIDINGSWAND
- NIUW LICHTE SCHEIDINGSWAND METALSTU/HOUT
- NIUW VOORZETWAND METALSTU/HOUT
- NIUW ISOLATIE




**RAPPANGE & PARTNERS
ARCHITECTEN**
LAKENBERGSPRACHT 12 1015 BL JARD THERMAN
+31 (0)20 6240 781 WWW.RAPPANGE.NL

PROJECT NUMMER & PROJECTNAAM
2111 - Hembrug 320
PROJECT ADRES
Gebouw 320 Hembrugterrein
OPDRACHTGEVER
Ten Brinke Vastgoedontwikkeling
TEKENING OMSCHRIJVING
Nieuwe toestand
GETEKEND
GJK/BW
SCHAAL & PAPERFORMAAT
1 : 100 - A0+(1399x841)
DATUM
25-02-2026
TEKENINGNAAM
3e Verdieping sloop
NUMMER
OV_SL_04 A
REVISIE
A | 28-04-2026 | opm BWT


SLOOP

- Bestaand metselwerk baksteen
- Bestaand metselwerk kalkzandsteen
- Bestaand lichte scheidingswand
- Bestaand beton gewapend
- Bestaand houten onderdelen
- Nieuw metselwerk baksteen
- Nieuw metselwerk kalkzandsteen
- Nieuw beton gewapend
- Nieuw beton prefab
- Nieuw houten onderdelen
- Nieuw lichte scheidingswand
- Nieuw lichte scheidingswand metalstijl/hout
- Nieuw voorzetwand metalstijl/hout
- Nieuw isolatie

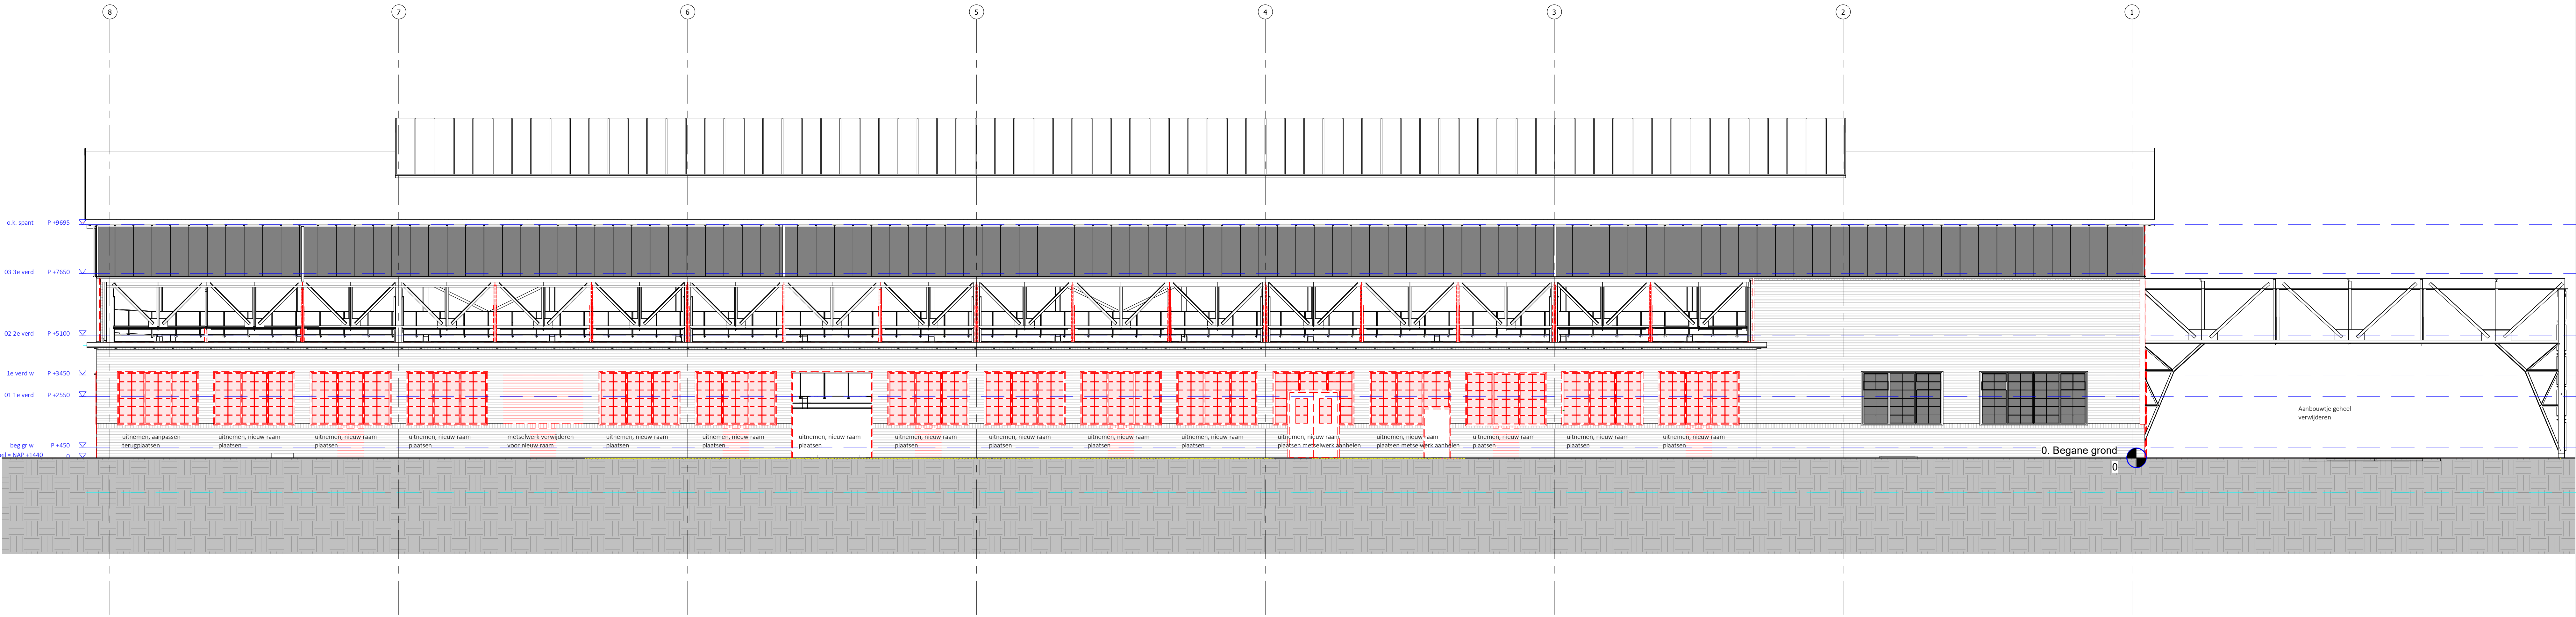


OV-SL_westgevel
1:100 - nieuw

0 5 10 m

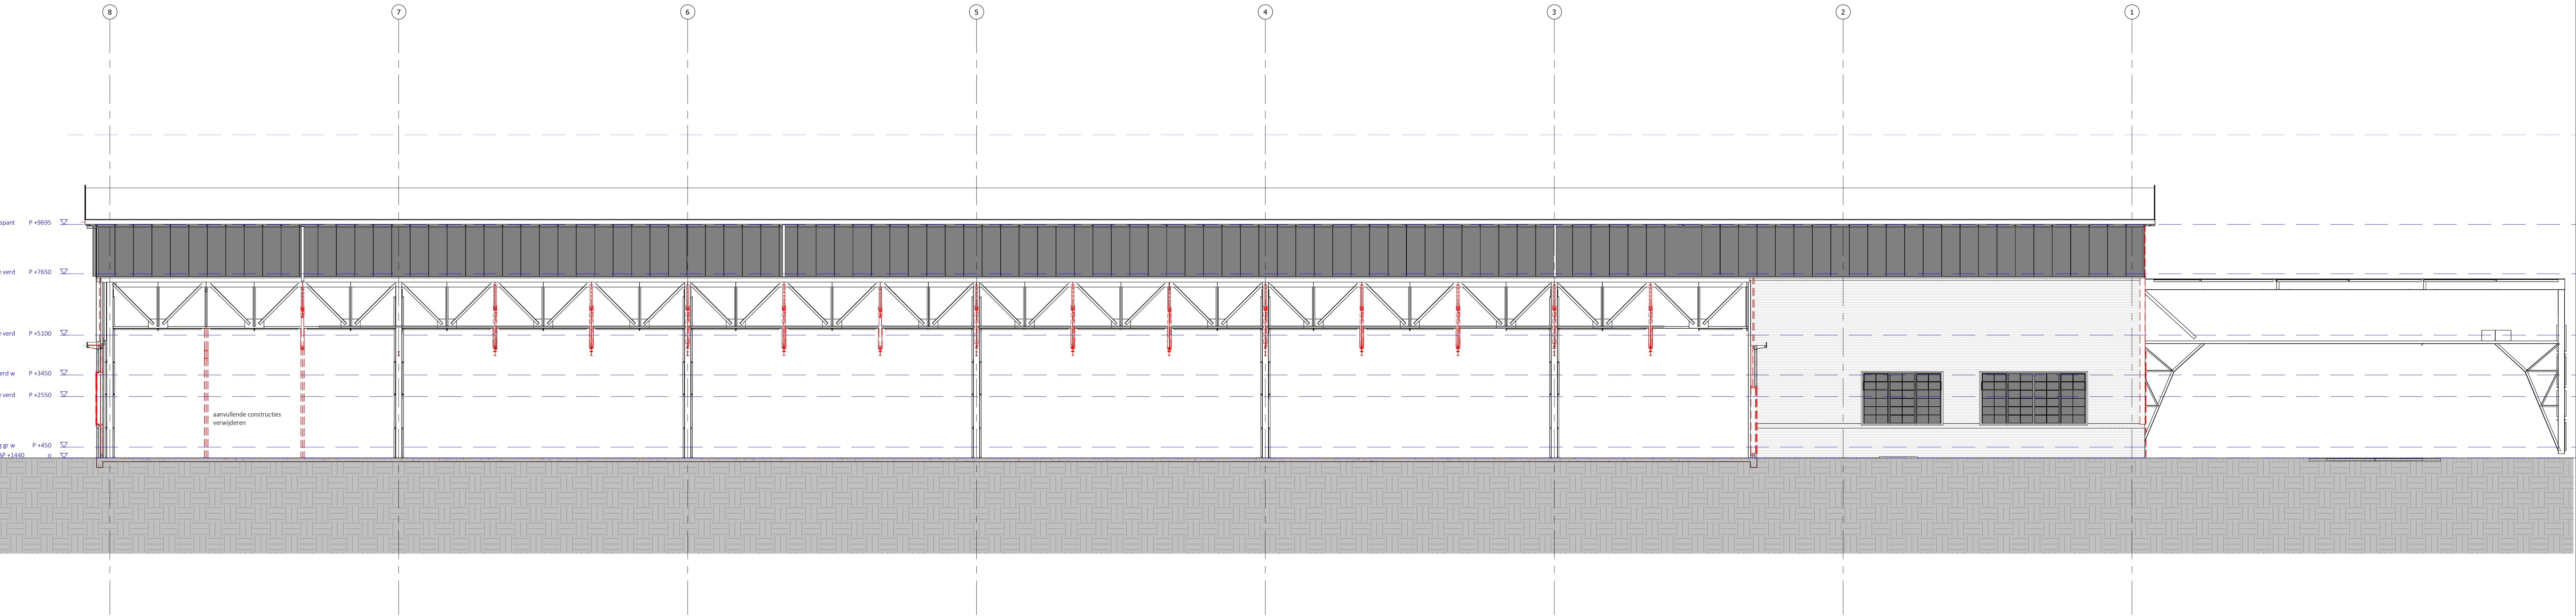

Doorsnede B-B
1:100 - nieuw

0 5 10 m

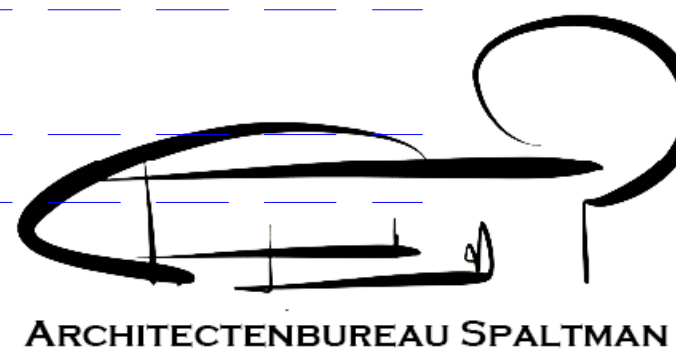


RAPPANGE & PARTNERS
ARCHITECTEN
LAWERRECHT 12
3316 XG ROTTERDAM
010-4344444
WWW.RAPPANGE.NL

PROJECT NUMMER & PROJECTNAAM
2111 - Hembrug 320
PROJECT ADRES
Gebouw 320 Hembrugterrein
OPDRACHTGEVER
Ten Brinke Vastgoedontwikkeling
TEKENING OMSCHRIJVING
Nieuwe toestand
GETEKEND
GJK/BW
SCHAAI & PAPIERFORMAAT
1:100 - A0 (1189x841)
DATUM
25-02-2026
TEKENINGNAAM
doorsneden/gevels sloop
NUMMER
OV_21_SL A
REVISIE
A | 28-04-2026 | opm BWT


SLOOP

- BESTAAND METSELIWERK BAKSTEEN
- BESTAAND METSELIWERK KALKZANDSTEEN
- BESTAAND LICHTE SCHEIDINGSWAARD
- BESTAAND BETON GEWAPEND
- BESTAAND HOUTEN ONDERDELEN
- NEUW METSELIWERK BAKSTEEN
- NEUW METSELIWERK KALKZANDSTEEN
- NEUW BETON GEWAPEND
- NEUW BETON PREFAB
- NEUW HOUTEN ONDERDELEN
- NEUW LICHTE SCHEIDINGSWAARD
- NEUW LICHTE SCHEIDINGSWAARD METALSTUICHOUT
- NEUW VOORZETWAND METALSTUICHOUT
- NEUW ISOLATIE

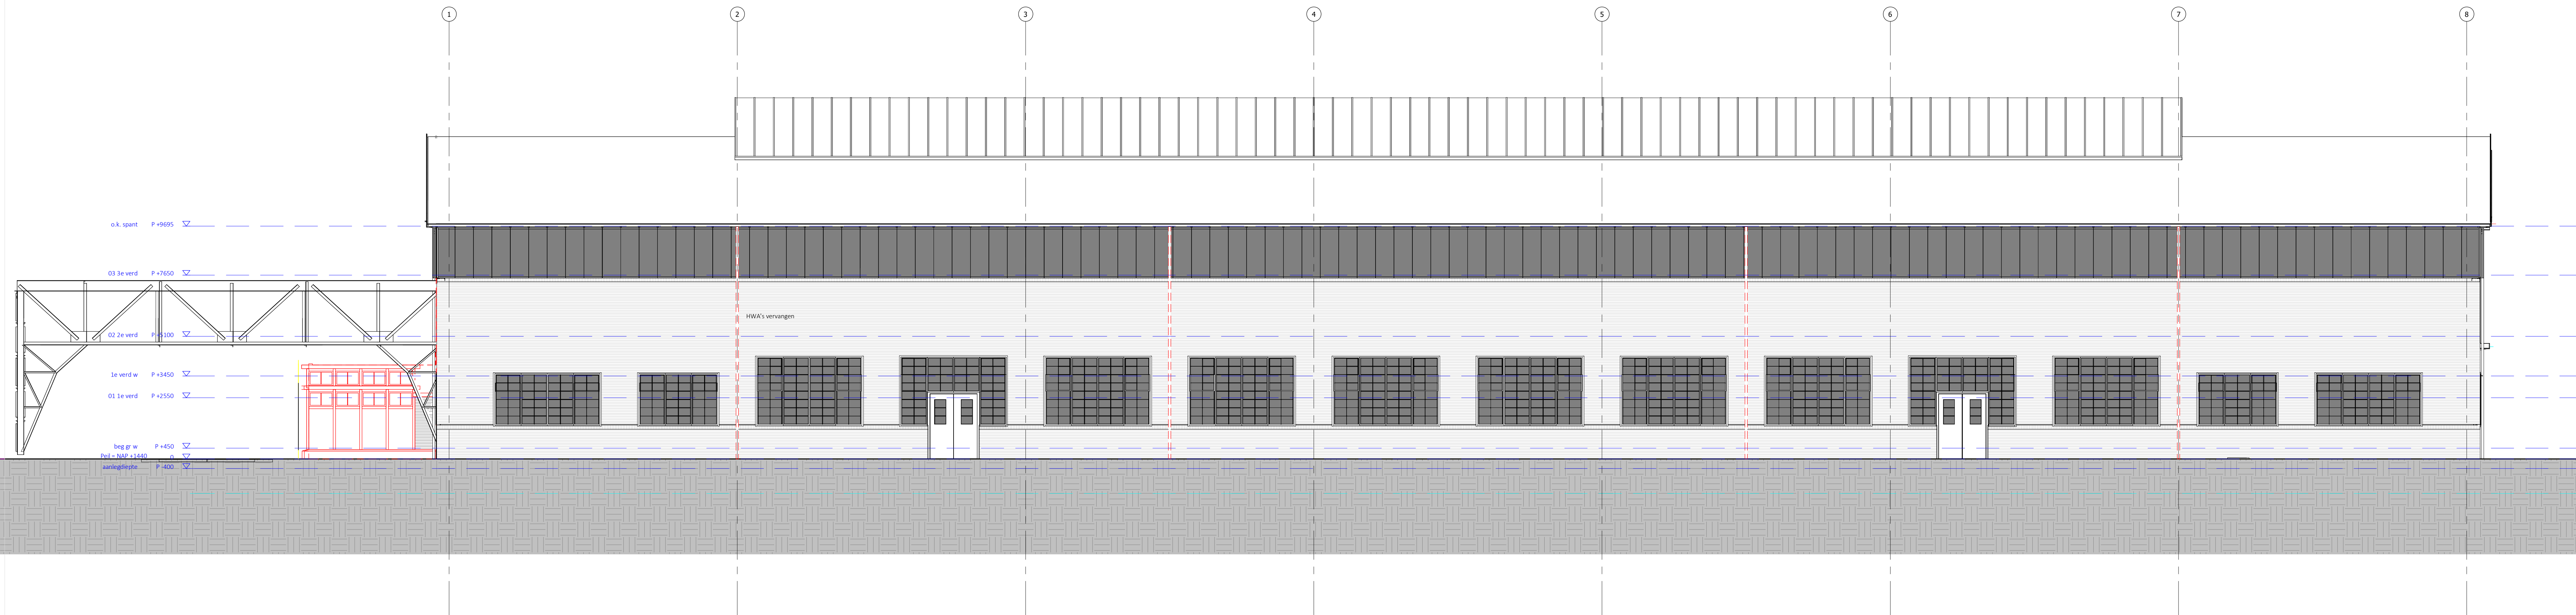

OV_SL_oostgevel
1 : 100 - nieuw


0 5 10 m

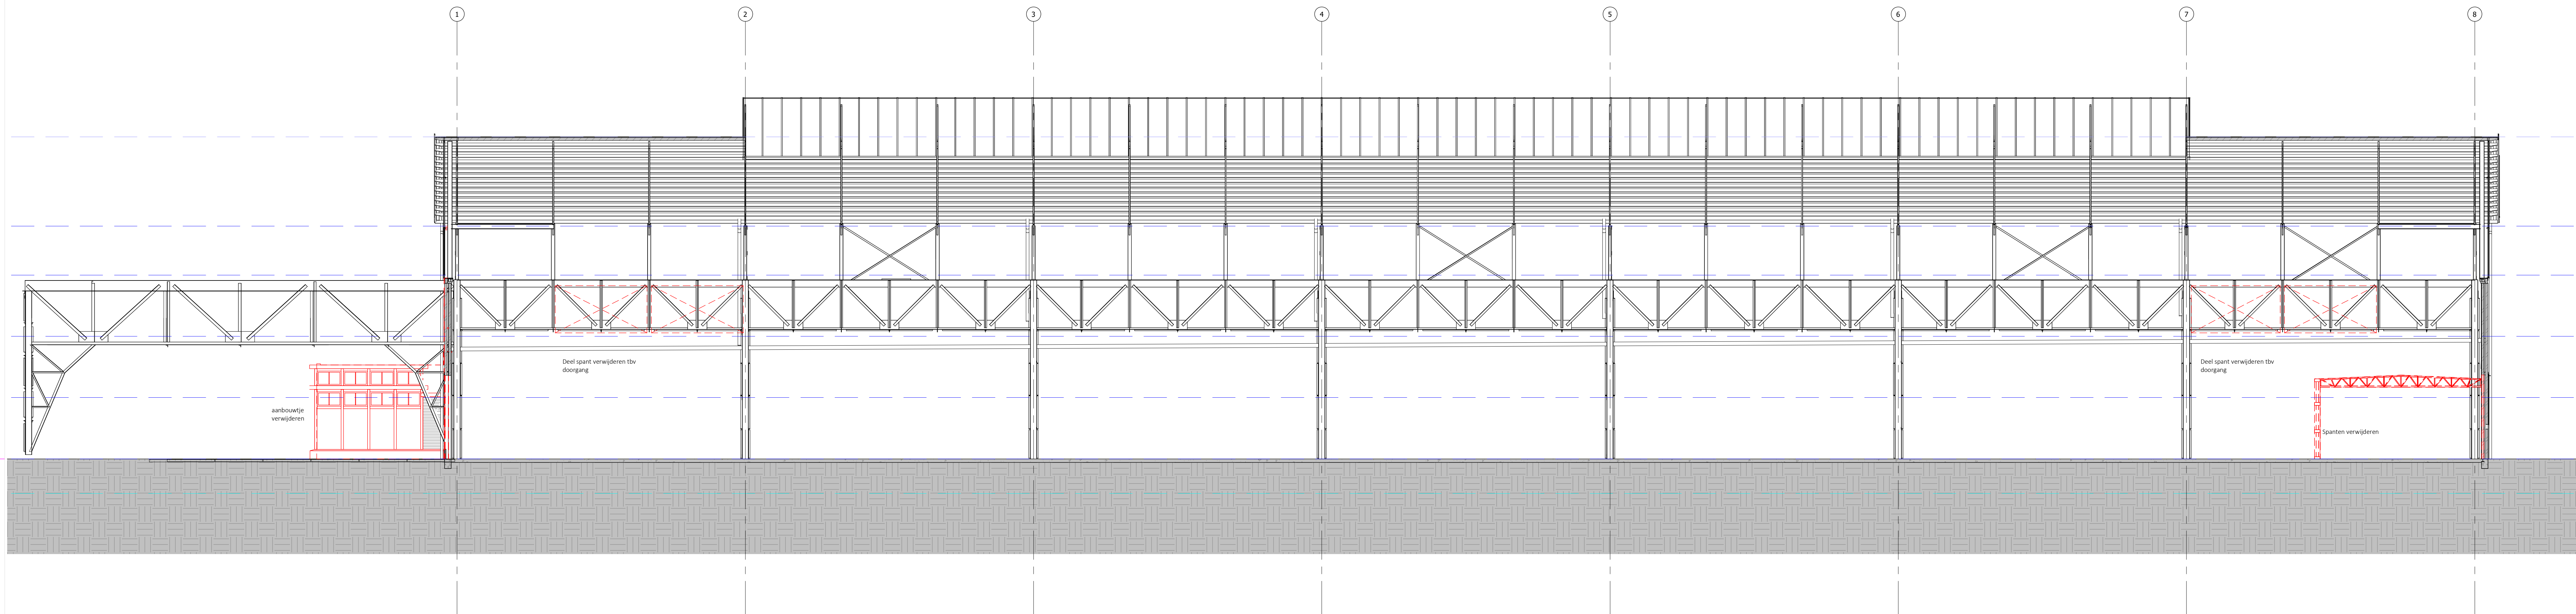

Doorsnede A-A
1 : 100 - nieuw

0 5 10 m


SLOOP

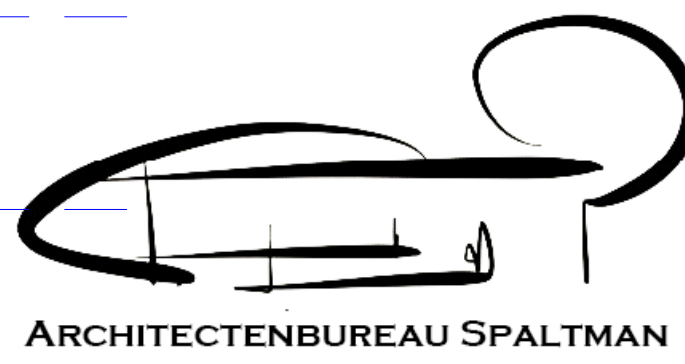

RAPPANGE & PARTNERS
ARCHITECTEN
LAWERENBURGH 12
3516 XE AMSTERDAM
+31 (0)20 111 1234
WWW.RAPPANGE.NL


PROJECT NUMMER & PROJECTNAAM
2111 - Hembrug 320
PROJECT ADRES
Gebouw 320 Hembrugterrein
OPDRACHTGEVER
Ten Brinke Vastgoedontwikkeling
TEKENING OMSCHRIJVING
Nieuwe toestand
GETEKEND
GJK/BW
SCHAAI & PAPIERFORMAAT
1 : 100 - A0 (1189x841)
DATUM
25-02-2026
TEKENINGNAAM
doorsneden/gevels sloop
NUMMER
OV_SL_22 A
REVISIE
A | 28-04-2026 | opm BWT

- BESTAAND METSELIWERK BAKSTEEN
- BESTAAND METSELIWERK KALKZANDSTEEN
- BESTAAND LICHTE SCHEIDINGSWAND
- BESTAAND BETON GEWAPEND
- BESTAAND HOUTEN ONDERSOLEN
- NEUW METSELIWERK BAKSTEEN
- NEUW METSELIWERK KALKZANDSTEEN
- NEUW BETON GEWAPEND
- NEUW BETON PREFAB
- NEUW HOUTEN ONDERSOLEN
- NEUW LICHTE SCHEIDINGSWAND
- NEUW LICHTE SCHEIDINGSWAND METALSTUICHOUT
- NEUW VOORZETWAND METALSTUICHOUT
- NEUW ISOLATIE

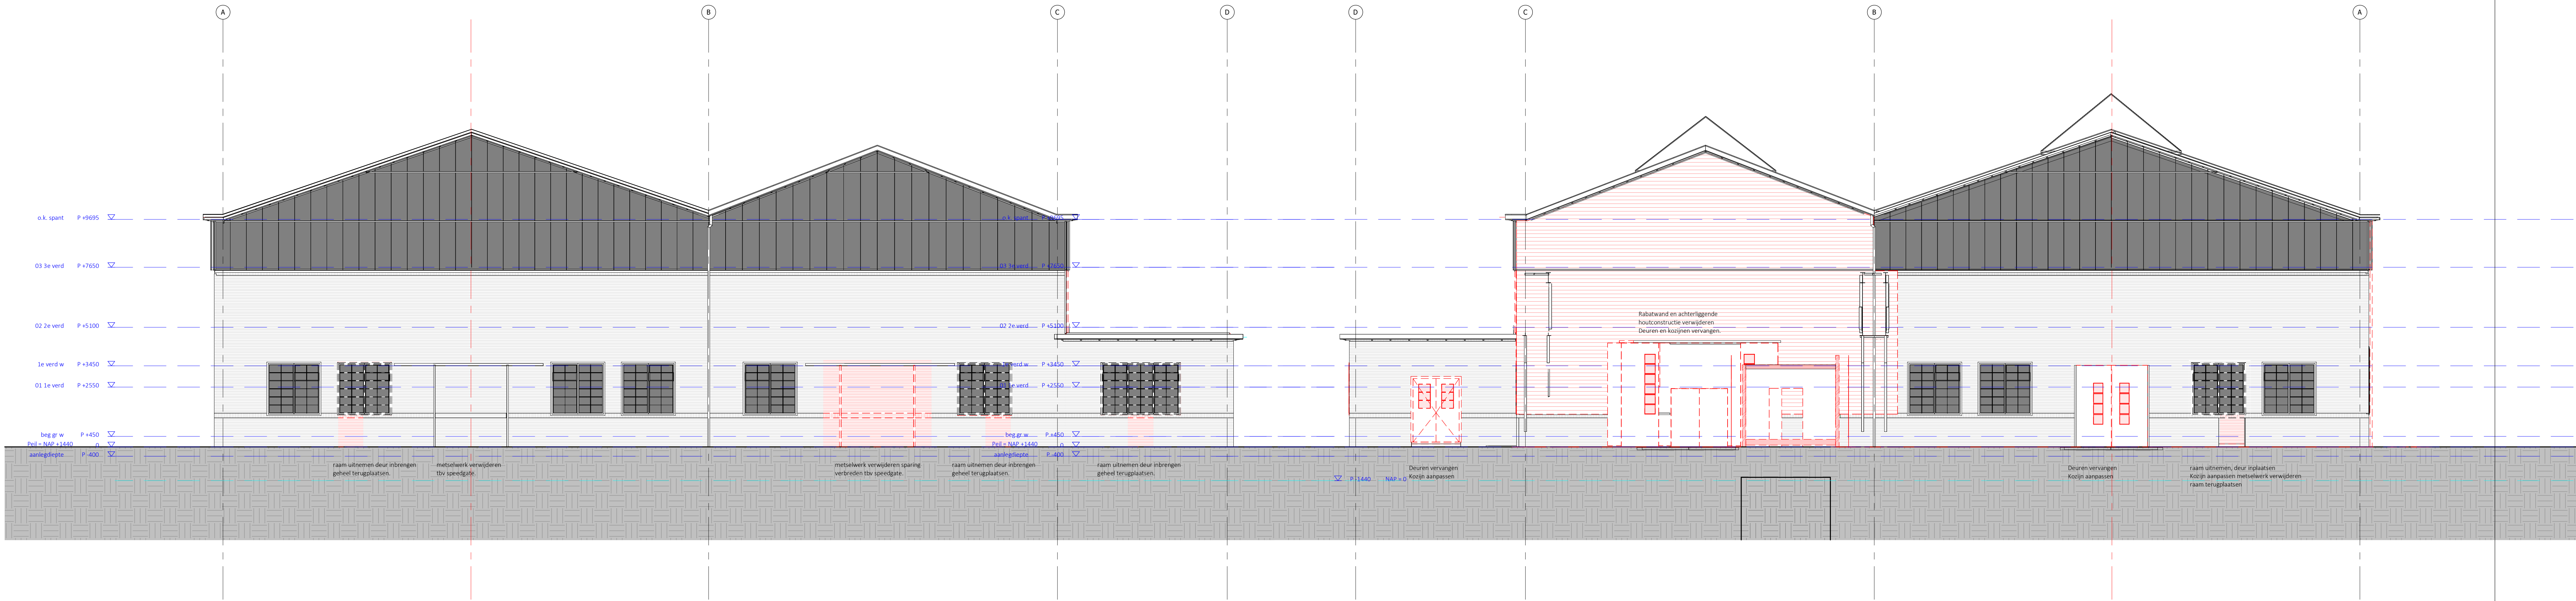


OV_SL_noordgevel
1 : 100 - nieuw


OV_SL_zuidgevel
1 : 100 - nieuw

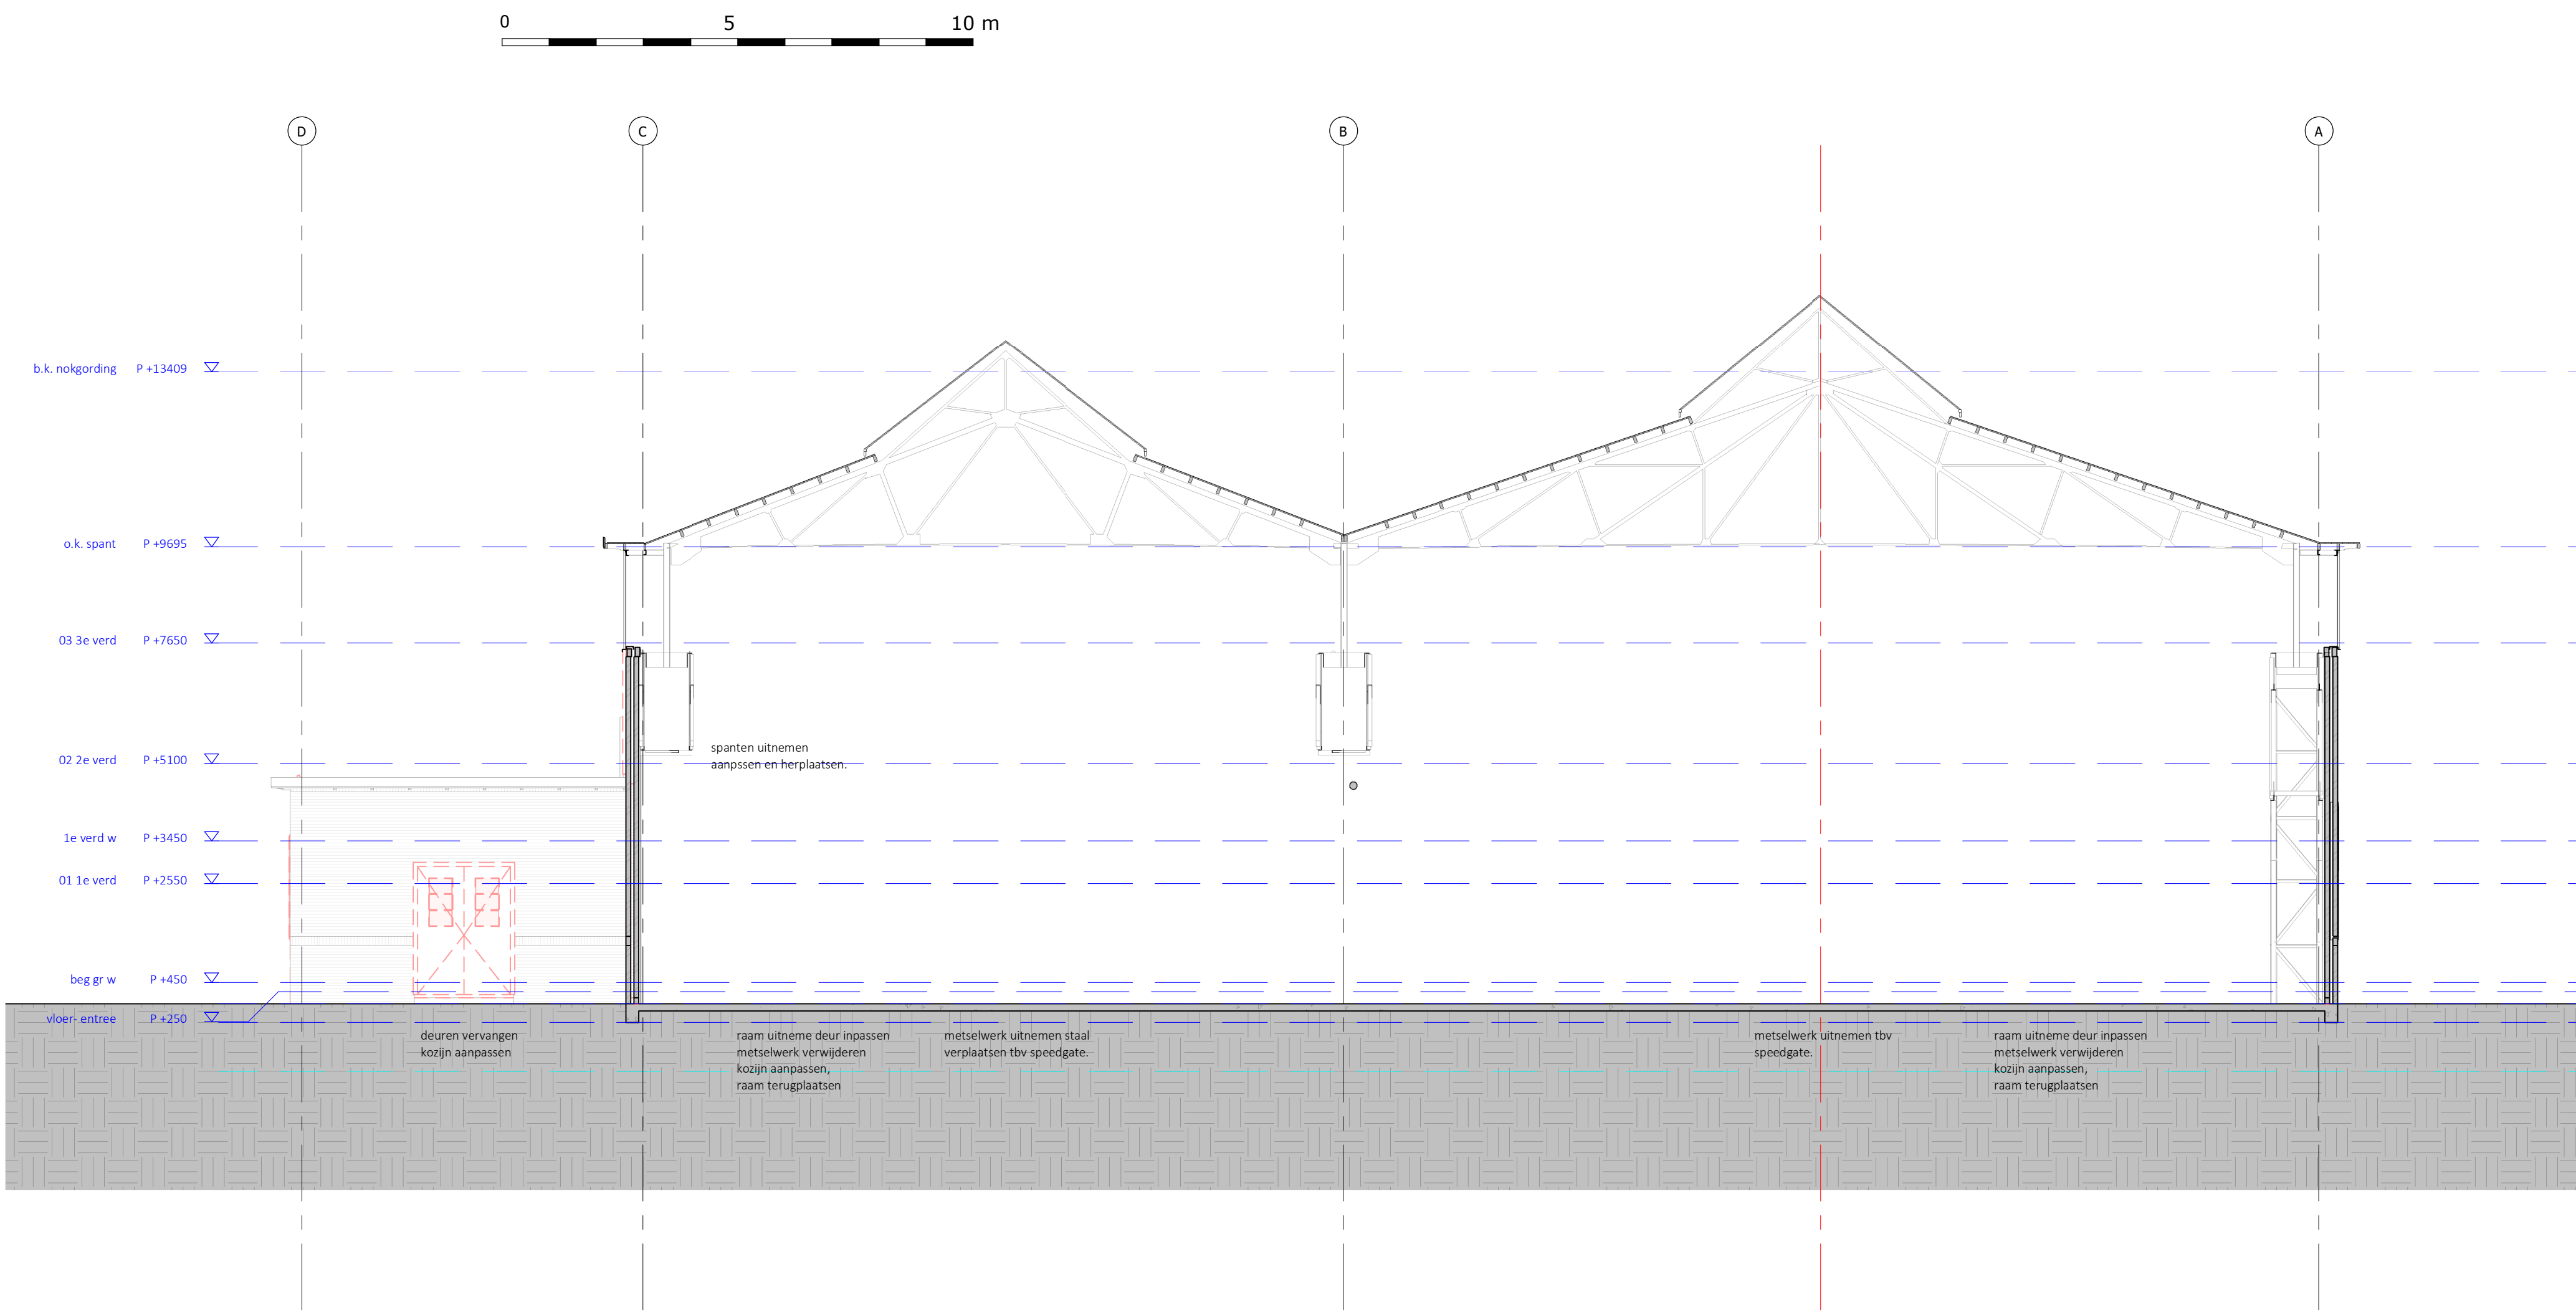

Doorsneden C-C
1 : 100 - nieuw

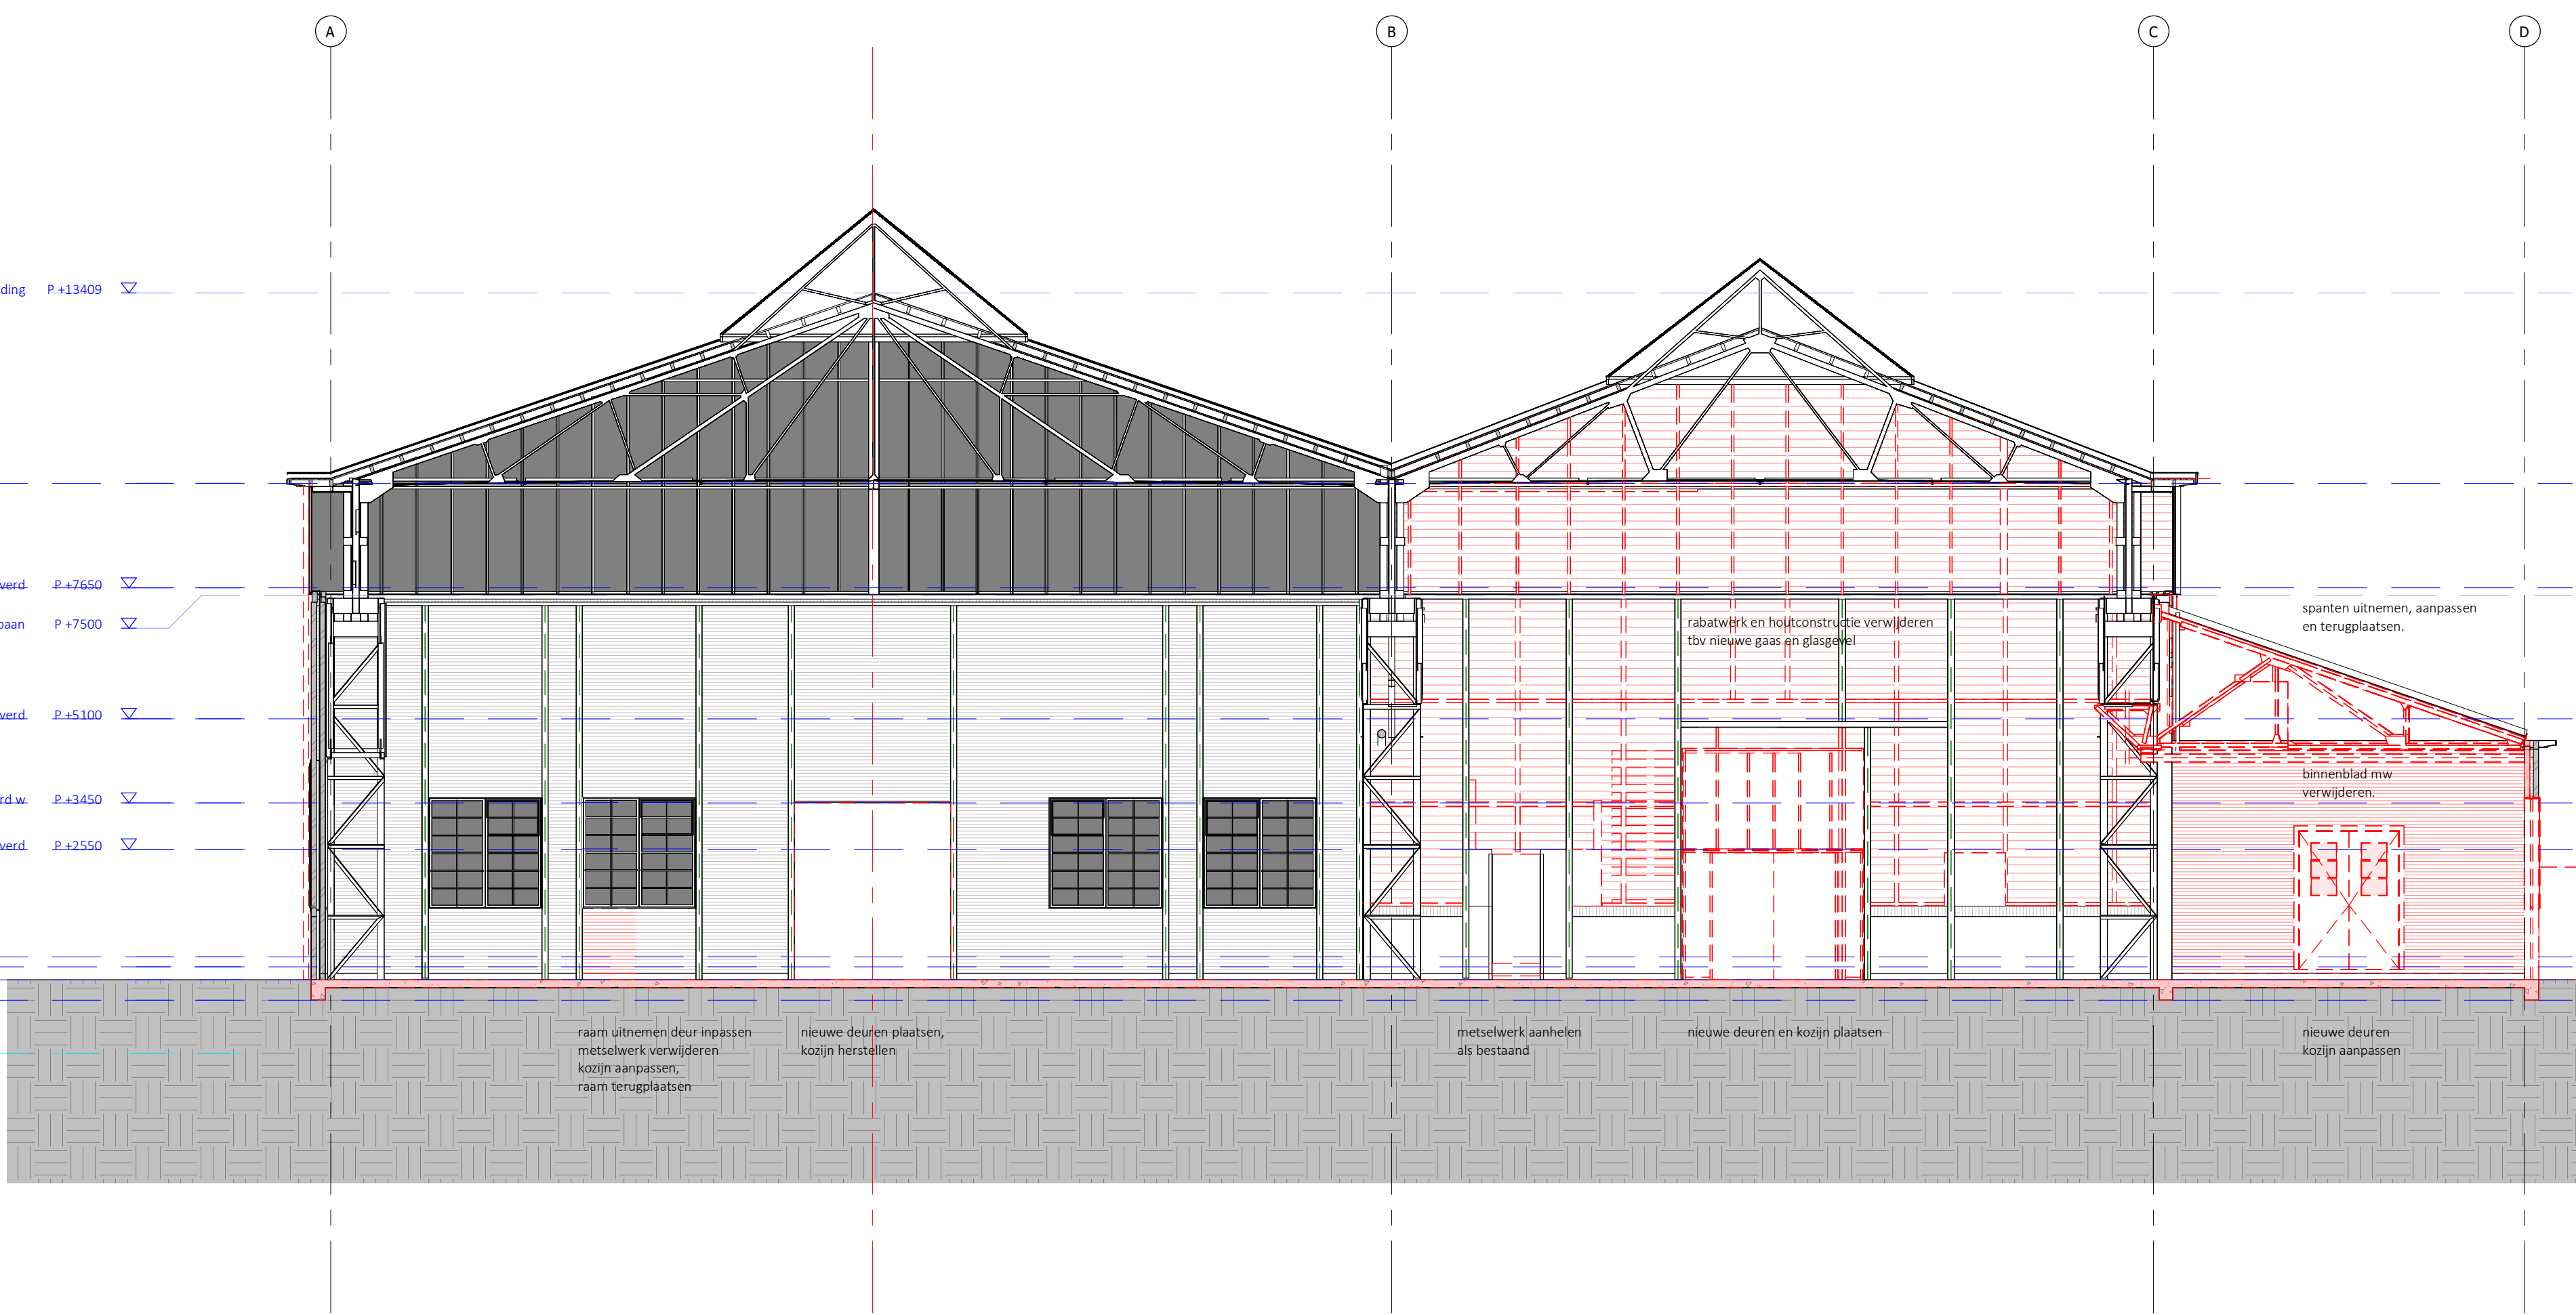

Doorsnede D-D
1 : 100 - nieuw

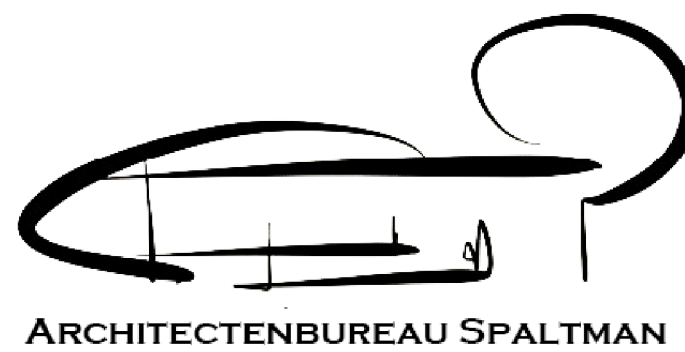

RAPPANGE & PARTNERS
ARCHITECTEN
LAURENCEBOUW 12
3516 BE AMSTERDAM
+31 (0)20 412 6578

PROJECT NUMMER & PROJECTNAAM
2111 - Hembrug 320
PROJECT ADRES
Gebouw 320 Hembrugterrein
OPDRACHTGEVER
Ten Brinke Vastgoedontwikkeling
TEKENING ONTWERPER
Nieuwe toestand
GETEKEND
GJK/BW
SCHAAL & PAPIERFORMAAT
1 : 100 - A0 (1189x841)
DATUM
25-02-2026
TEKENINGNAAM
doorsneden/gevels sloop
NUMMER
OV_SL_23 A
REVISIE
A | 28-04-2026 | opm BWT

SLOOP