


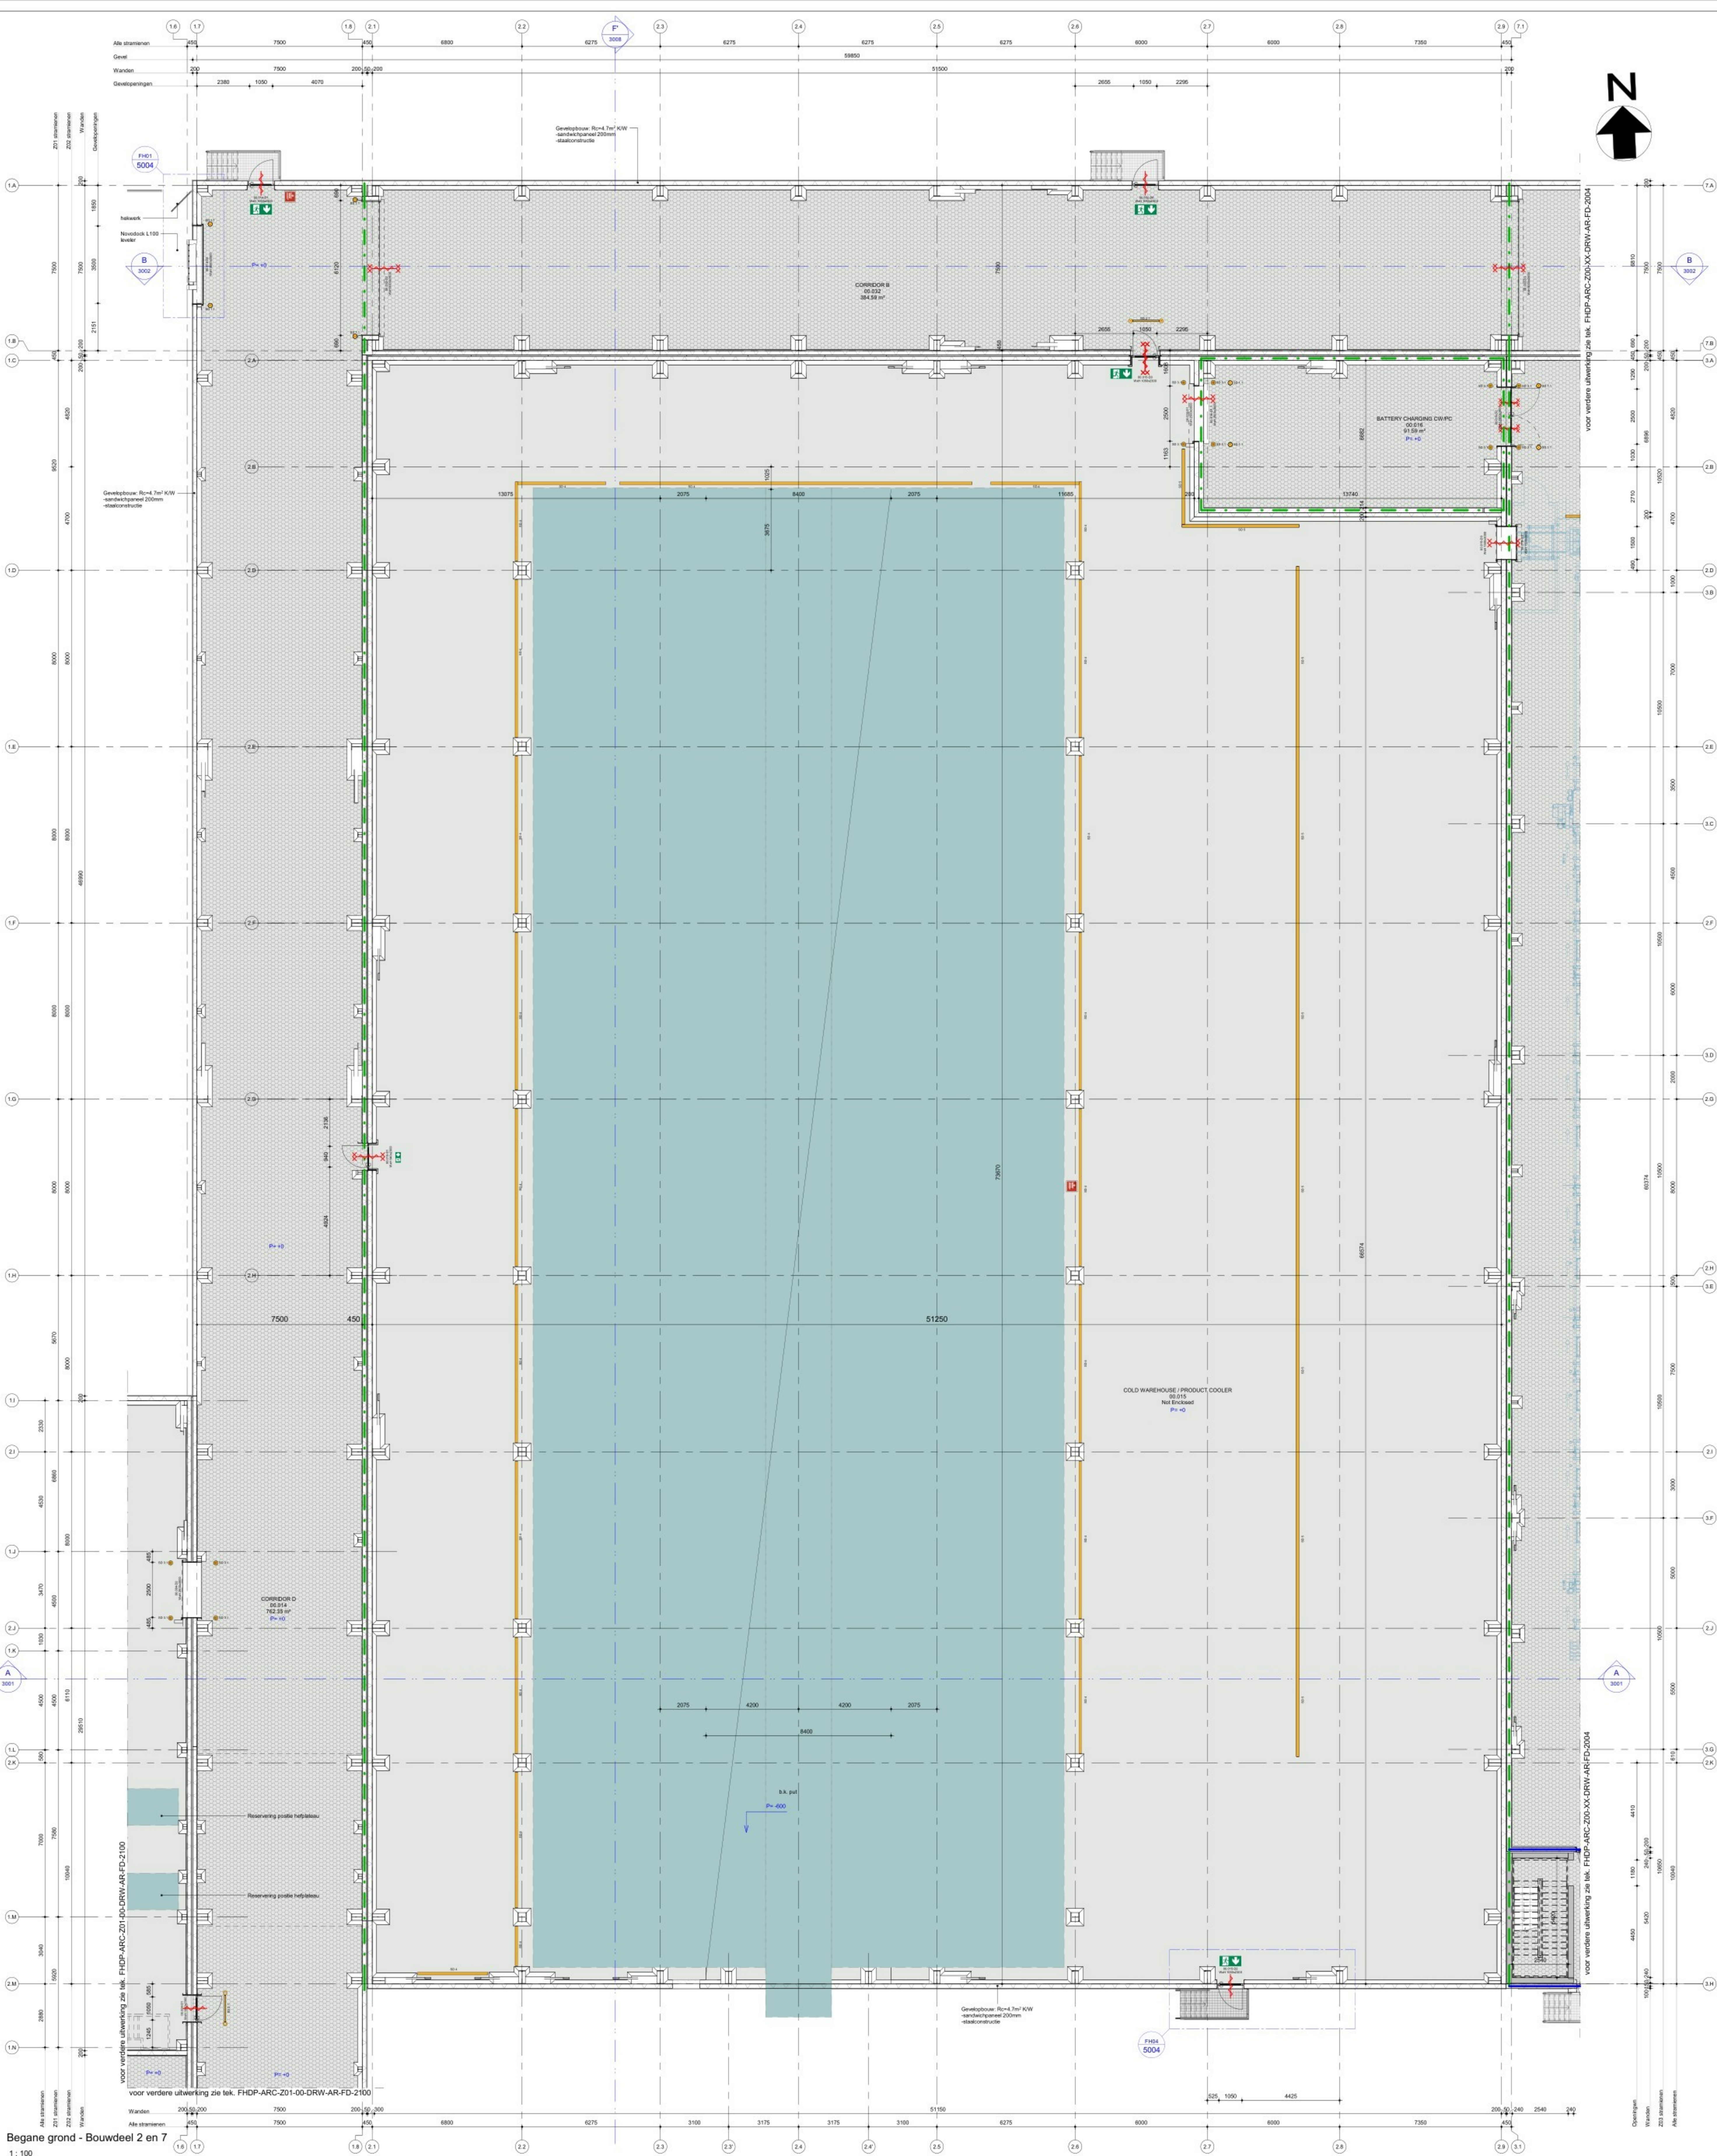

Begane grond - Bouwdeel 2 en 7

1: 100

Nr	Ruimteomschrijving	Oppervlakte	Volume
Level 1.00			
00.014	CORRIDOR D	192.36 m²	8791.98 m³
00.015	COLD WAREHOUSE / PRODUCT COOLER	Not Endused	
00.016	BATTERY CHARGING DW/PC	91.59 m²	360.03 m³
00.022	CORRIDOR B	384.59 m²	1680.71 m³

ALGEMENE BEPALINGEN:

- Peil = bovenkant afgewerkte begane grondvloer = 0.00 = 12.850-NAP
- Maatvoering aangegeven in 'mm'.
- Plaatsen aangegeven in 'mm'.
- Alle aangegeven maten in het werk te controleren c.q. in te meten.
- Toegepaste materialen moeten voldoen aan het bouwbesluit.
- Brandveiligheid, brandveiligheid en brandcompartimentering volgens Bouwbesluit en opgeve brandtechnisch adviseur EFPC.
- Technische installaties E & W volgens tekeningen en berekeningen installatieadviseur Arcadis.
- Voor alle trappen geldt:
 - vrije hoogte boven de traprede = min. 2300 mm
 - optrede = 180 mm
 - aanfrede = min. 280 mm
 - hoogte handrail = 900 mm
 - hoogte balustrade = 1100 mm
- tenzij anders aangegeven
- BENG-berekeningen, daglicht, ventilatie, spui, akoestiek, etc. volgens Bouwbesluit en conform opgeve bouwtechnisch adviseur Arcadis.
- Beton-, staal- en/of houtconstructies volgens berekening constructeur Arcadis.
- Noodoverlatingen conform NEN 6702 en volgens berekening constructeur Arcadis.
- Isoleren conform NEN 1068 en volgens opgeve bouwtechnisch adviseur Arcadis.
- Isoleren zoals aangegeven per constructieonderdeel conform NPR 5070.
- Geluidsbelasting en geluidswering volgens Bouwbesluit en conform opgeve akoestisch adviseur Arcadis.
- Terreinrichting en afwerking (incl. parkeerplaatsen, fietsenstalling, etc.) volgens opgeve van terreinadviseur Arcadis.
- Doornvalbeveiliging, algemeen en bij beglazing, conform veiligheidsvoorschriften Bouwbesluit en desbetreffende nummering.
- Ramen en deuren op de begane grond volgens postleermerk veilig wonen klasse 3, overige verdiepingen klasse 2.
- Ro-waarde: buitengevel: minimaal 4,7 m²K/W
 - binnen: minimaal 3,7 m²K/W
 - dak: minimaal 6,3 m²K/W
- U-waarde puien algemeen: Uraam = max. 1,2 W/m²K
- Voor specifieke gegevens materialen zie kleur- en materiaalstaat.
- Voor alle genoemde normen zijn de laatste uitgegeven versies incl. wijzigingsbladen van toepassing.
- Voor bijbehorende bouwtechnische documenten zie documentlijst.


RENVOOI BOUWKUNDIG

- in het werk gestort beton, gewapend
- prefab beton
- metselwerk betonblokken
- geïsoleerde sandwichpanelen
- kalkzandsteen
- voorzetwand, gipskartonplaat op staal regelwerk
- vliesgevel
- doorsnede
- aanrijdbeveiliging
- deur marking
- raam marking
- metalen aanrijdbeveiliging, gecoat
- metalen aanrijdbeveiliging, RVS
- roostervloer
- roostervloer, dichtgelegd
- betonkolom
- stalen kolom
- stalen ligger

RENVOOI BRANDVEILIGHEID

- zelfsluitend
- 30 min. rookwerend
- 60 min. brandwerend
- rookseparatie, weerstand tegen rookdoorgang (WRD) van 'Ra'
- brand-rookseparatie 60 minuten brandwerend en weerstand tegen rookdoorgang (WRD) van 'Ra'
- brandslanghaspel
- draagbaar blustoestel
- aansluiting droge blusleiding
- pictogram 'vluchtweg uit'

PLANVIEW

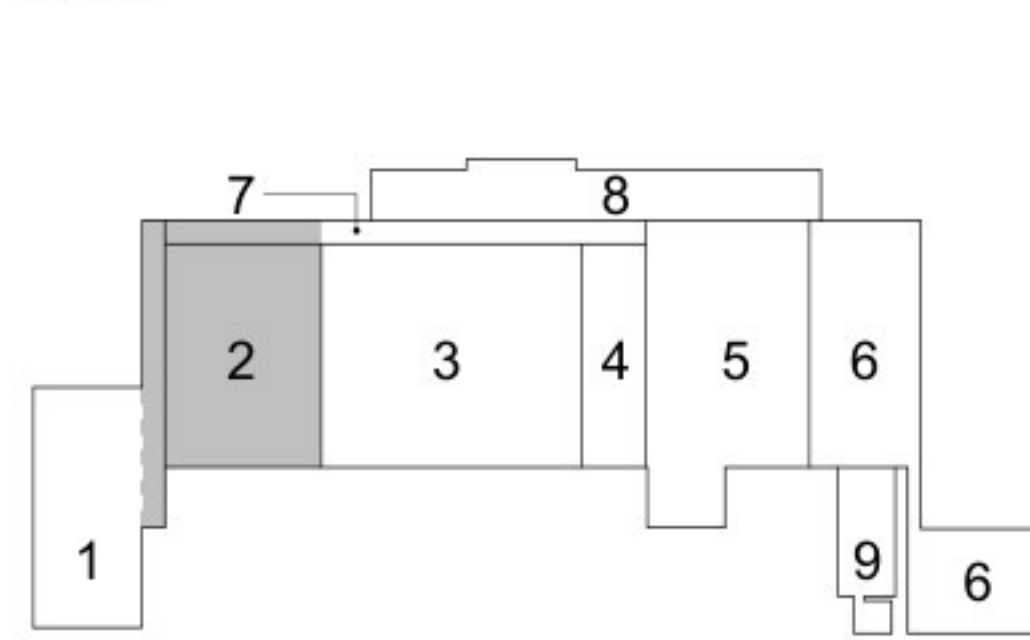

10

1	Aanvraag omgevingsvergunning				11-03-2022
2	Aanvraag omgevingsvergunning				19-09-2022
Versie	Omschrijving	Gecontroleerd	Vrijgegeven	Datum	
Opdrachtgever					Contact Spyros Theodorou
Projectbureau					
ARCADIS					Post Mondriaanlaan 26 Postbus 320 3800 AS AMERSFOORT Tel +31 (0)6 496 496 1201 Fax +31 (0)6 428 1215 www.arcadis.com
Project					Contact
Fage Dairy Plant					Beveiligingscategorie: AS2 - Internal
Projectnummer : 30092886 Contractnummer : 30092886 Fase : Final Design					
Onderwerp : Z00 Bouwdeel 2 en 7 Plattegrond begane grond Aanvraag Omgevingsvergunning					
Schaal : als aangegeven Contractnummer : 30092886 Tekeningsnummer : FHDP-ARC-Z00-00-DRW-AR-FD-2200					Status: Vrijgegeven
Bladformaat : 841x1189mm Blad : 1 van 1					Versie: 2