


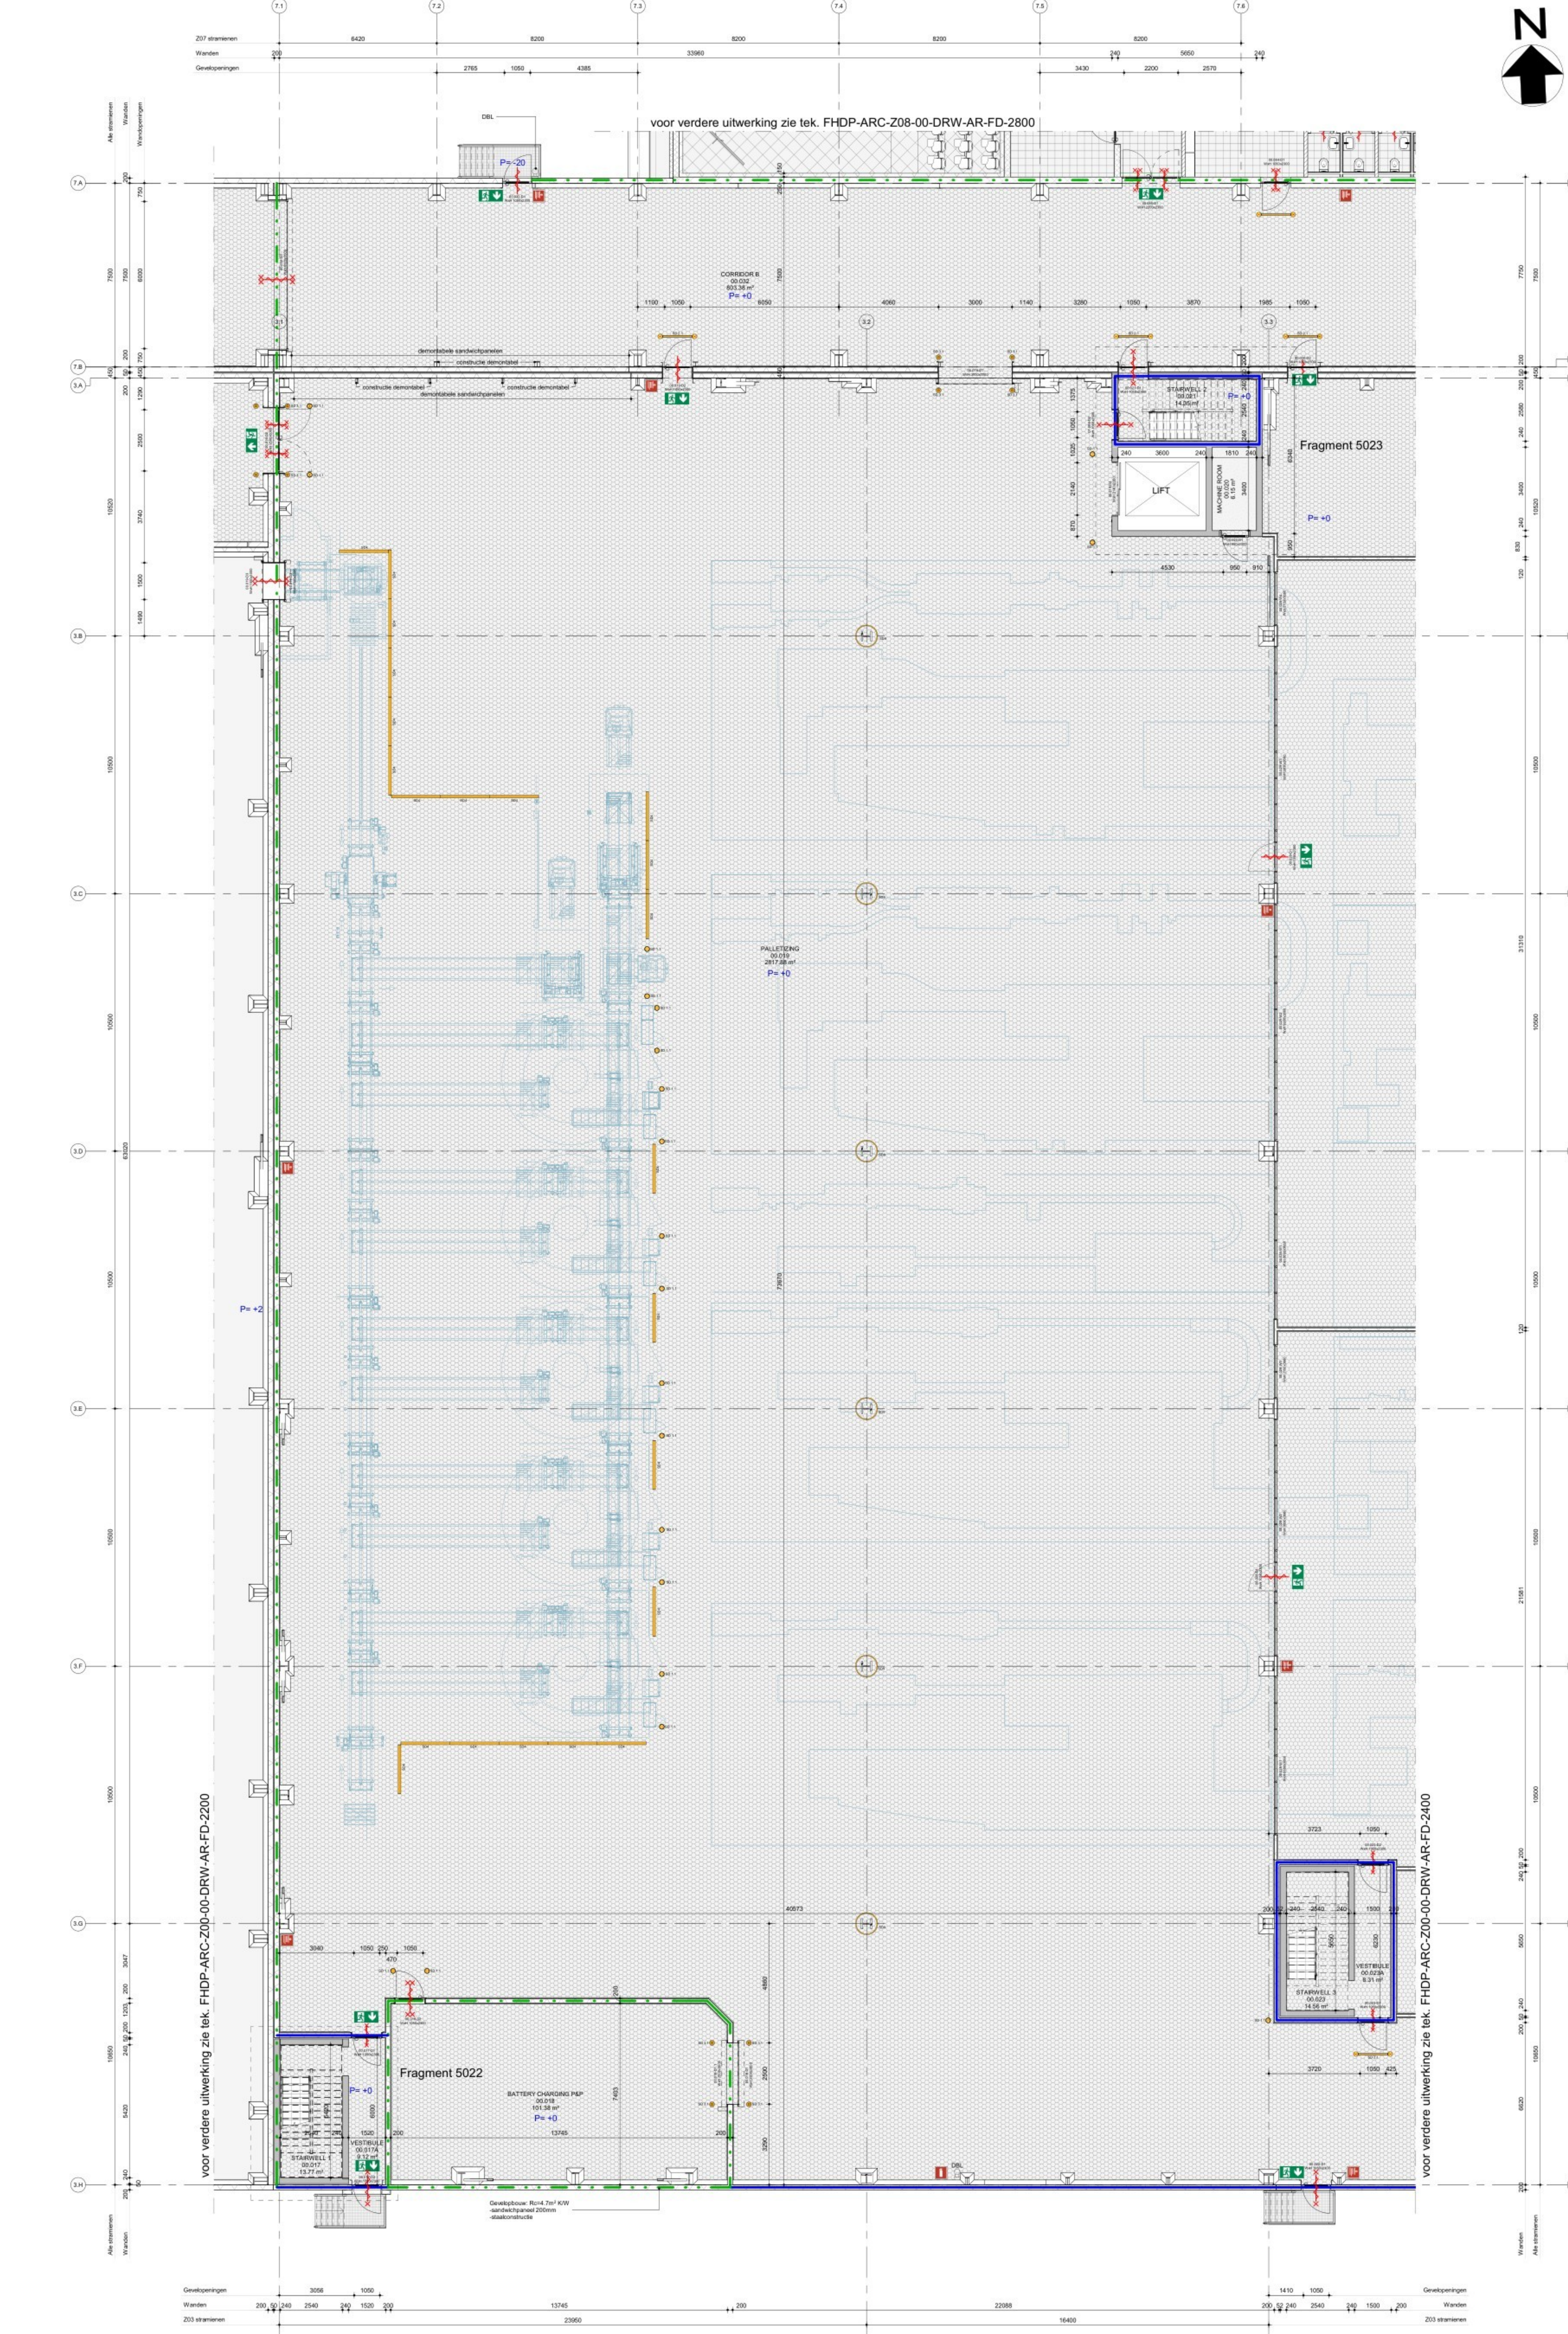


Nr	Ruimte/aanpak	Oppervlakte	Volume
00.017	STAIRWELL 1	13.77 m²	109.03 m³
00.018	VESTIBULE	6.12 m²	10.41 m³
00.019	BATTERY CHARGING PIP	101.38 m²	697.46 m³
00.020	PALLET ZONE	2877.88 m²	10561.08 m³
00.021	MACHINE ROOM	6.15 m²	37.71 m³
00.022	STAIRWELL 2	14.36 m²	113.48 m³
00.023	CORRIDOR A2	265.87 m²	2274.43 m³
00.024	STAIRWELL 3	14.36 m²	94.34 m³
00.025	VESTIBULE	8.31 m²	50.93 m³
00.026	FILLING ROOM 2	23.27 m²	124.24 m³
00.027	FILLING ROOM 2	22.14 m²	136.69 m³
00.028	FILLING ROOM 2 (2K/2B)	64.86 m²	431.48 m³
00.029	FILLING ROOM 1	61.86 m²	404.48 m³
00.030	FILLING ROOM 1 VESTIBULE	56.85 m²	348.52 m³
00.031	PACKAGING BUFFER ROOM 1	110.33 m²	589.34 m³
00.032	JANITOR ROOM/STOCK	19.64 m²	120.37 m³
00.033	CORRIDOR B	629.79 m²	5070.17 m³
00.034	DRY WAREHOUSE	1547.81 m²	23371.88 m³

- ALGEMENE BEPALINGEN:**
- Peil = bovenkant afgewerkte begane grondvloer = 0.00 = 12.850-NAP
 - Maatvoering aangegeven in 'mm'.
 - Plaatsen aangegeven in 'mm'.
 - Alle aangegeven maten in het werk te controleren c.q. in te meten.
 - Toegepaste materialen moeten voldoen aan het bouwbesluit.
 - Brandpreventie, brandveiligheid en brandcompartmentering volgens Bouwbesluit en opgave brandtechnisch adviseur EFPC.
 - Technische installaties E & V volgens tekeningen en berekeningen installatieadviseur Arcadis.
 - Voor alle trappen geldt:
 - optrede = 180 mm
 - aanrede = 250 mm
 - hoogte handrail = 900 mm
 - hoogte balustrade = 1100 mmtenzij anders aangegeven
 - BENG-berekeningen, daglicht, ventilatie, spu, akoestiek, etc. volgens Bouwbesluit en conform opgave bouwtechnisch adviseur Arcadis.
 - Beton-, staal- en/of houtconstructies volgens berekening constructeur Arcadis.
 - Noodoverlatten conform NEN 6702 en volgens berekening constructeur Arcadis.
 - Isoleren conform NEN 1068 en volgens opgave bouwtechnisch adviseur Arcadis.
 - Isoleren zoals aangegeven per constructieonderdeel conform NPR 5070.
 - Geluidsbelasting en geluidsoverbrenging volgens Bouwbesluit en conform opgave akoestisch adviseur Arcadis.
 - Terreinverlichting en afwerking (incl. parkeerplaatsen, fietsenstalling, etc.) volgens opgave van terreinadviseur Arcadis.
 - Doorvalbeveiliging, algemeen en bij beglazing, conform veiligheidsvoorschriften Bouwbesluit en desbetreffende normering.
 - Ramen en deuren op de begane grond volgens politiekeurmerk veilig wonen klasse 3, overige verdiepingen klasse 2.
 - Rc-waarde: buitengevel: minimaal 4.7 m²K/W
 - begane grondvloer: minimaal 3.7 m²K/W
 - dak: minimaal 6.3 m²K/W
 - U-waarde puien algemeen: Uraam = max. 1.2 W/m²K.
 - Voor specifieke gegevens materialen zie kleur- en materiaalstaat.
 - Voor alle genoemde normen zijn de laatste uitgegeven versies incl. wijzigingsbladen van toepassing.
 - Voor bijbehorende bouwtechnische documenten zie documentenlijst.

- RENVOOI BOUWKUNDIG**
- in het werk gestort beton, gewapend
 - prefab beton
 - metselwerk betonblokken
 - geïsoleerde sandwichpanelen
 - kalkzandsteen
 - voorzetwand, gipskartonplaat op staal regelwerk
 - vloer
 - doorsnede
 - aanrijdbeveiliging
 - deur markering
 - raam markering
 - metalen aanrijdbeveiliging, gecoot
 - metalen aanrijdbeveiliging, RVS
 - roostervoor
 - roostervoor, dichtgelegd
 - betonkolom
 - stalen kolom
 - stalen ligger

- RENVOOI BRANDVEILIGHEID**
- zelfsluitend
 - 30 min. rookwerend
 - 60 min. brandwerend
 - rookseparatie, weersstand tegen rookdoorgang (WRD) van 'Ra'
 - brand-rookseparatie 60 minuten brandwerend en weersstand tegen rookdoorgang (WRD) van 'Ra'
 - brandslanghaspel
 - draagbaar blustoestel
 - aansluiting droge blusleiding
 - pictogram 'vluchtweg uit'

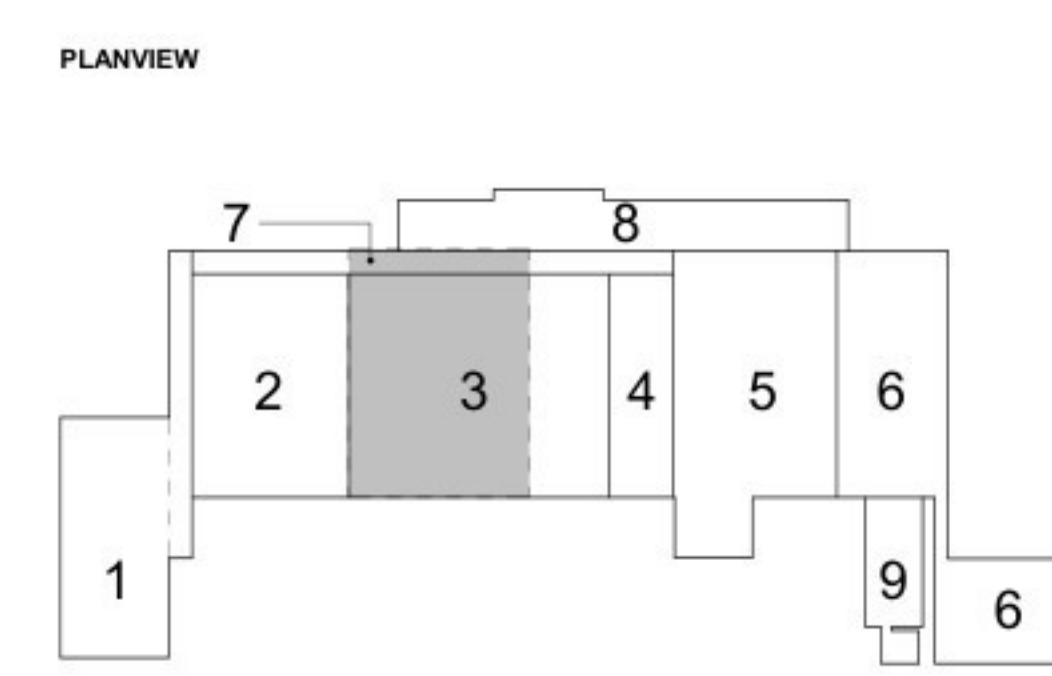

1		Aanvraag omgevingsvergunning		11-03-2022	
2		Aanvraag omgevingsvergunning		19-09-2022	
Versie	Omschrijving	Gecontroleerd	Vrijgegeven	Datum	
Opdrachtgever					
FAGE					
Projectbureau					
ARCADIS					
Piet Mondriaanlaan 26 Postbus 238 3820 AS AMERSFOORT Tel +31 (0)6 496 1301 Fax +31 (0)6 428 1215 info@arcadis.nl www.arcadis.com					
Project					
Fage Dairy Plant					
Projectnummer : 30092886					
Fase : Final Design					
Beveiligingscategorie: AS2 - Intern					
Onderwerp	Z00 Bouwdelen 3 en 7 Plattegrond begane grond Aanvraag Omgevingsvergunning				
Schaal	: als aangegeven	Bladformaat : 841x1189mm	Status:	Vrijgegeven	
Contractnummer	: 30092886	Blad : 2300			
Tekeningnummer	FHDP-ARC-Z00-00-DRW-AR-FD-2300				
Versie:					2