


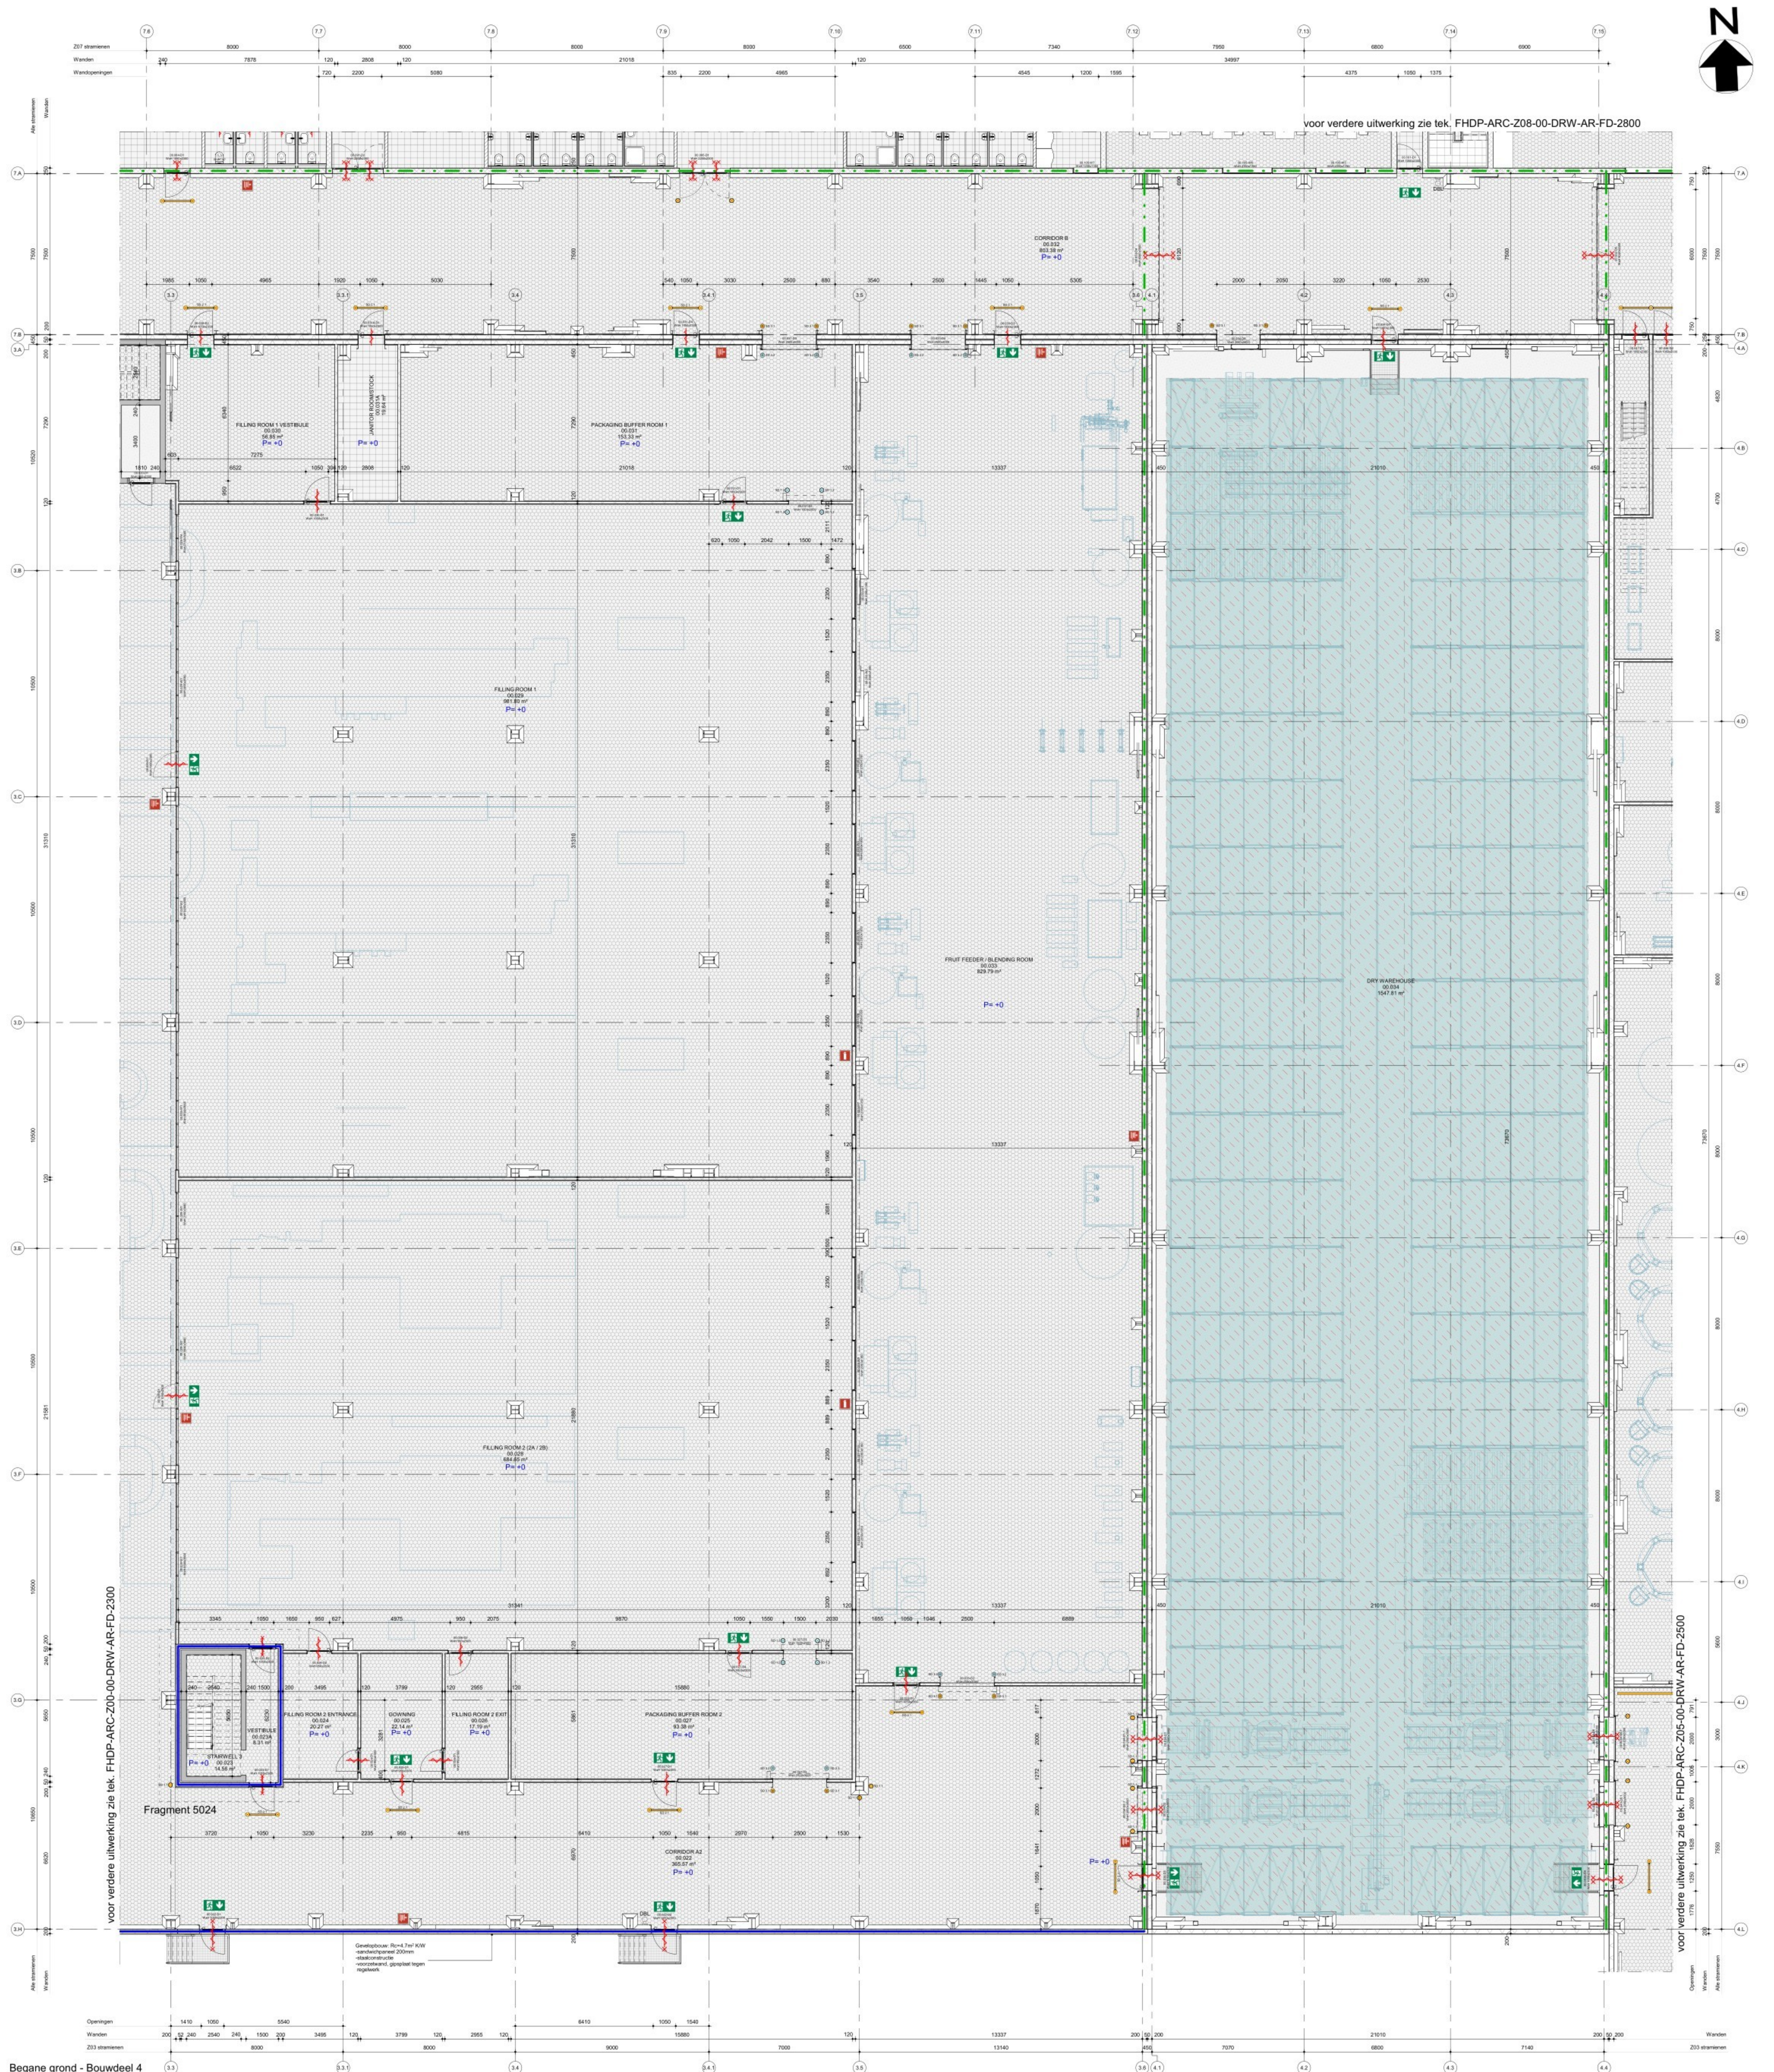

#r	Ruimte naam	Oplegzaamheid	Volume

- Piel is boven de afgewerkte begane grond: 0,00 + 12,850-NAP
- Mastvoering aangegeven in 'mm'.
- Pielmaten aangegeven in 'mm'.
- De afmetingen van de constructie zijn af te meten op te controleren c.q. in te meten.
- Toegespaarte materialen moeten voldoen aan het bouwbesluit.
- Het gebruik van brandveilige materialen is toegestaan volgens Bouwbesluit en opgave brandtechnisch advies EFPC.
- Het gebruik van isolatie E en V volgens tekeningen en berekeningen staatstudies/advies Arcadis.
- Voor alle trappen geldt:
 - optrede = 180 mm
 - afdreife = 280 mm
 - hoogte handrail = 900 mm
 - hoogte balustrade = 1100 mm
- Inzeggende aangegeven
- BEC's-berekeningen, dak, ventilatie, spui, akoestiek, etc. volgens Bouwbesluit en conform opgave bouwtechnisch advies Arcadis.
- Dak: staal- en/of constructies volgens berekening constructie Advies
- Noodvoorzieningen conform NEN 670 en volgens berekening constructeur Advies
- Isoleren conform NEN 1068 en volgens opgave bouwtechnisch advies Arcadis
- Isoleren zoals aangegeven per constructieonderdeel conform NPR 5070.
- Het gebruik van geluidsisolerende materialen Bouwbesluit en conform opgave akoestisch advies Arcadis.
- Terreinverhoging en afwerking (niet, parkplaatsen, fietsenstalling, etc.)
 - van ten minste 100 mm
 - met een minimum afmeting van 100 mm
- Doornalbevestiging, algemeen en bij beglazing, conform veiligheidsnormen van de fabrikant.
- Ramen en deuren op de begane grond volgens politiekeurmeester veilig wonen klasse 3, overige verdere volgens klasse 2.
- Bepaalde:

rookgast: ballingwag	minimaal 47 m ³ kW/hK
rookgast: brandkast	minimaal 37 m ³ kW/hK
- U-waarde pui algemeen: U-raam = max. 1,2 W/m² K.
- U-waarde glas gevel: U-raam = max. 1,0 W/m² K.
- Voor alle genoemde normen zijn de laatste uitgaven versies ind. wijzigingsblad van toepassing.

- ## RENOVOO BOUWKINDIG
-  in het werk gestort beton, gewapend
 -  prefab beton
 -  metaalwerk betonblokken
 -  geïsoleerde sandwichpanelen
 -  kalkzandsteen
 -  voorzetwand, gipskartonplaat op stalen gevel
 -  vleesgevel
 -  doorsnede
 -  aanrij/beveiliging
 -  deur marking
(0.000 D1)
Ww 1000 x 2300
 -  raam marking
(0.000 V1)
Ww 2200 x 1300
 -  metalen aanrij/beveiliging, gecoat
 -  metalen aanrij/beveiliging, RVS
 -  roostervloer
 -  roostervloer, dichtgeleegd
 -  betonkolom
 -  stalen kolom
 -  stalen ligger

- RENVOOI BRANDVEILIGHEID**
-  zelfsluitend
 -  30 min. rookwerend
 -  60 min. brandwerend
 -  rookscheiding, we...
 -  brand-/rookscheid...
rookdoorgang (WF...
 -  brandslanghaspel
 -  draagbaar blusto...
 -  aansluiting droge b...
 -  pictogram 'vluchtwa...




1	Aanvraag omgevingsvergunning			11-03-2022
2	Aanvraag omgevingsvergunning			19-09-2022



Piet Mondriaanlaan 26
Postbus 220
3800 AE AMERSFOORT
Tel +31 (0)88 426 1261
Fax +31 (0)88 426 1215
info@arcadis.nl
www.arcadis.com

Contact

Bevillingsnummer:

Case	Final Design	ASZ - Internal
Onderwerp	Z00 Bouwdeel 4 en 7 Plattegrond begane grond Aanvraag Omgevingsvergunning	

Status:
Vollgezeugt

tekeningnummer:
FHDP-ARC-Z00-00-DRW-AR-FD-2400

Vers
2