




Renvoii

- rooduitgang
- draagbaar blustoestel
- brandlanghassel 30m
- rookschering, weersland tegen rookdorgang (VRD) van 'Ru'
- brand-rookschering 60 minuten brandwerend en weersland tegen rookdorgang (VRD) van 'Ru'
- vluichtweg
- vluichtweg (afstand in meters)
- droge busleiding
- afnamepunt

Vluchten (industriefunctie)

Minimale toegelaten vloer (2.102.7) bij bezetting < 1 persoon per m²

Troepenruimte meer dan 60m overbrug is EBN (2.104.7)

Compartmenteringsschikkingen als basis gebouwen

Hygiënezone tussen productieruimte en kantoordeel: vanuit het kantoordeel wordt niet naar het productiedeel gevuld.

Compartmentering Industriefunctie

Gebouwfunctie: industriële functie

Gebouwe wordt gescheiden, met uitzondering van een aantal (technische) ruimten die in het rapport van Aan worden genoemd. Deze ruimten worden: gasleiding en zijn 60 minuten brandwerend gescheiden.

VRDBO-14 tussen BC11-BC12 is 60 minuten.

TR: grote dan 60m of normaal verkeer van 130km apart BC

Compartmentering Kantoorgedeelte

Gebouwfunctie: kantoor

Kantoordeel wordt gescheiden.

De begane grond is een sub-brandcompartment, op ieder punt in het sub-BC kan binnen 30m (geoordeelde) loopafstand de uitgang van het sub-BC worden bereikt. Hierbij wordt uitsluitend naar het aansluitende terrein geloopt en niet naar de productieruimte (v.m. hygiënezone).

De verdeling is opgesteld in drie sub-brandcompartmenten met een geoordeelde loopafstand van 30m.

Installaties

De volgende brandveiligheidsinstallaties dienen in het gebouw aanwezig te zijn:

- **VBB-systeem in de vorm van een gecertificeerde automatische sprinklerinstallatie (gelijkwaardigheid) en een gasinstallatie (A01)
- **Rookdetectie
- **Brandmeldinstallatie (niet automatische bewaking, zonder DM, zonder inspectiecertificaat)
- **Ontsmoetingsinstallatie
- **Vochtbestendigheid
- **Brandlanghassels en draagbare blustoestellen

Brandcompartmenten

Brandcompartment	Industriefunctie	Industriefunctie	Industriefunctie
Brandcompartment 1	Industriefunctie	BG+1e. verd = 4105m²	
Brandcompartment 2	Industriefunctie	4149m²	
Brandcompartment 3	Industriefunctie	BG+1e. verd = 13513m²	
Brandcompartment 4	Industriefunctie	BG+1e. verd = 1931m²	
Brandcompartment 5	Industriefunctie	BG+1e. verd = 8112m²	
Brandcompartment 6	Industriefunctie	BG+1e. verd = 4270m²	
Brandcompartment 7	Industriefunctie	BG+1e. verd = 636m²	
Brandcompartment 8	Industriefunctie	BG+1e. verd = 1688m²	
Brandcompartment 9	Kantoor	BG+1e. verd = 4279m²	
Brandcompartment 10	Industriefunctie	83m²	
Brandcompartment 11	Industriefunctie	224m²	
Brandcompartment 12	Industriefunctie	249m²	
Brandcompartment 13	Industriefunctie	77m²	
Brandcompartment 14	Industriefunctie	105m²	
Brandcompartment 15	Industriefunctie	58m²	
Brandcompartment 16	Industriefunctie	100m²	
Brandcompartment 17	Industriefunctie	100m²	
Brandcompartment 18	Industriefunctie	107m²	
Brandcompartment 19	Industriefunctie	76m²	
Brandcompartment 20	Industriefunctie	75m²	
Brandcompartment 21	Industriefunctie	88m²	
Brandcompartment 22	Industriefunctie	43m²	
Brandcompartment 23	Industriefunctie	39m²	
Brandcompartment 24	Industriefunctie	35m²	
Brandcompartment 25	Industriefunctie	164m²	
Brandcompartment 26	Industriefunctie	134m²	
Brandcompartment 27	Industriefunctie	37m²	
Brandcompartment 33	Industriefunctie	141m²	
Brandcompartment 34	Industriefunctie	186m²	

Opdrachtgever

Projectbureau

Project

Fage Dairy Plant

Projectnummer: 3000286

Fase: First Design

Beveiligingscategorie: AS2 - Internaal

Onderwerp: **Z00 Totaal**
Plattegrond Begane Grond, Brandveiligheid
Aanvraag Omgevingsvergunning

Schaal: als aangegeven

Contractnummer: 3000286

Bladformaat: 1800x841mm

Blad: 9000

Status: Vrijgegeven

Version: 1.00

Form: FHD-ARC-Z00-00-DRW-AR-FD-9000

4