
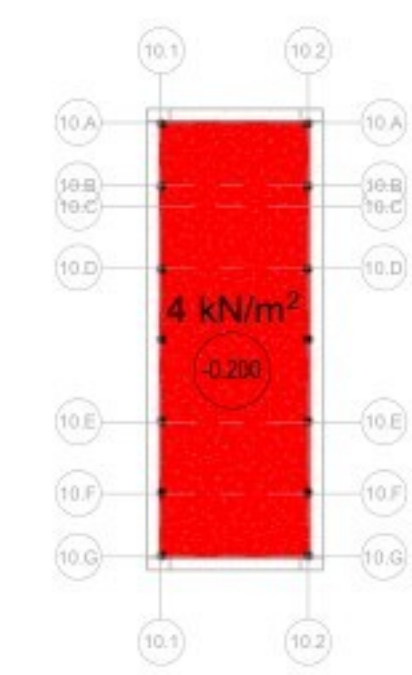


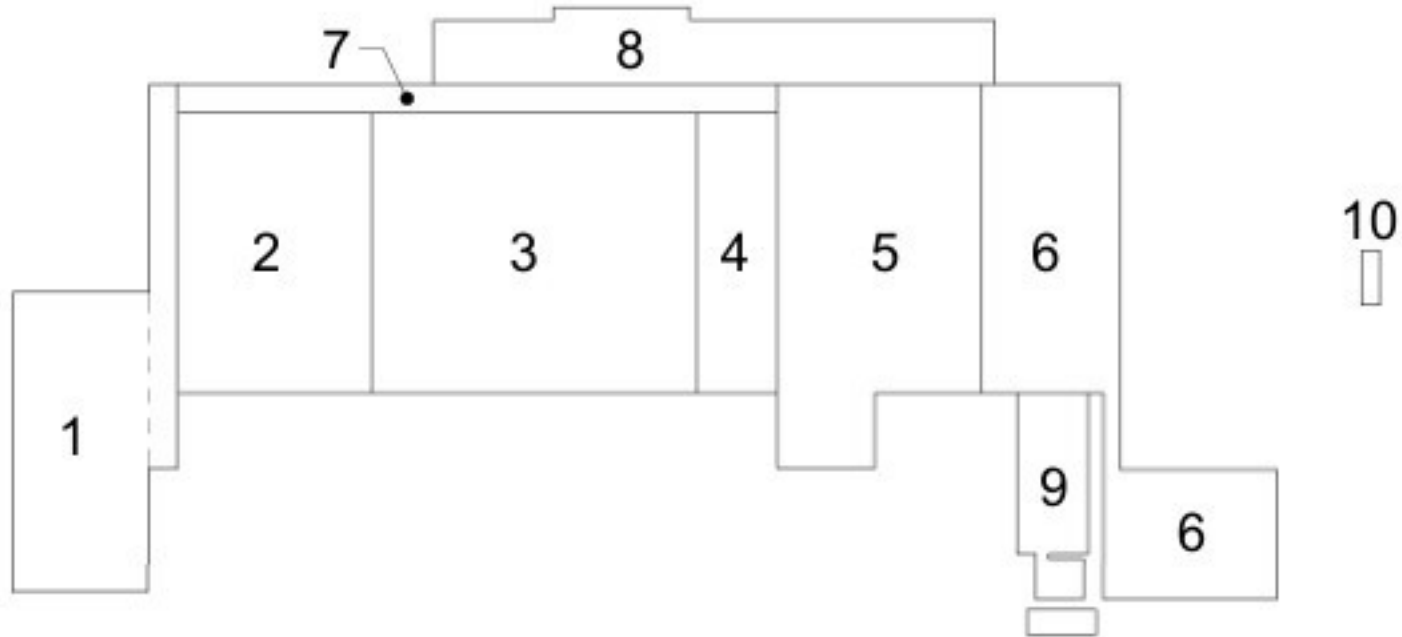

LOADS WITHOUT SELF WEIGHT OF THE GROUND FLOORS.

Revision	Purpose of Issue	Checked by	Approved by	Date
1	Aanvraag Omgevingsvergunning	RRU	RKE	01-09-2021
2	Aanvraag Omgevingsvergunning	RRU	RKE	11-03-2022
3	Aanvraag Omgevingsvergunning	RRU	RKE	16-09-2022
4	Release for quotation	RRU	RKE	16-12-2022
5	Aanvraag omgevingsverg. : bouwdeel 6	ARE	MMA	29-09-2023

Client
FAGE
Contact: [Redacted]

Originator
ARCADIS
Stationplein 18D
Postbus 1032
5200 AP 't Hart
Tel: +31 (0) 43 353 100
Fax: +31 (0) 43 353 101
info@arcadis.nl
www.arcadis.nl
Contact: [Redacted]

Project
Fage Dairy Plant
Projectnummer : 30092886
Phase : Technical Design
Security Category: AS2 - Internal
Contact: [Redacted]

Subject
Z00 Dairy plant
Loads level 00 - Dead loads

Scale	: As indicated	Sheet size	: A0+2 (841x1600)	Purpose of Issue	: Aanvraag	Drawn by	: MBL
Contract number	: 30092886	Sheet	: 9001	Revision	: 5		