


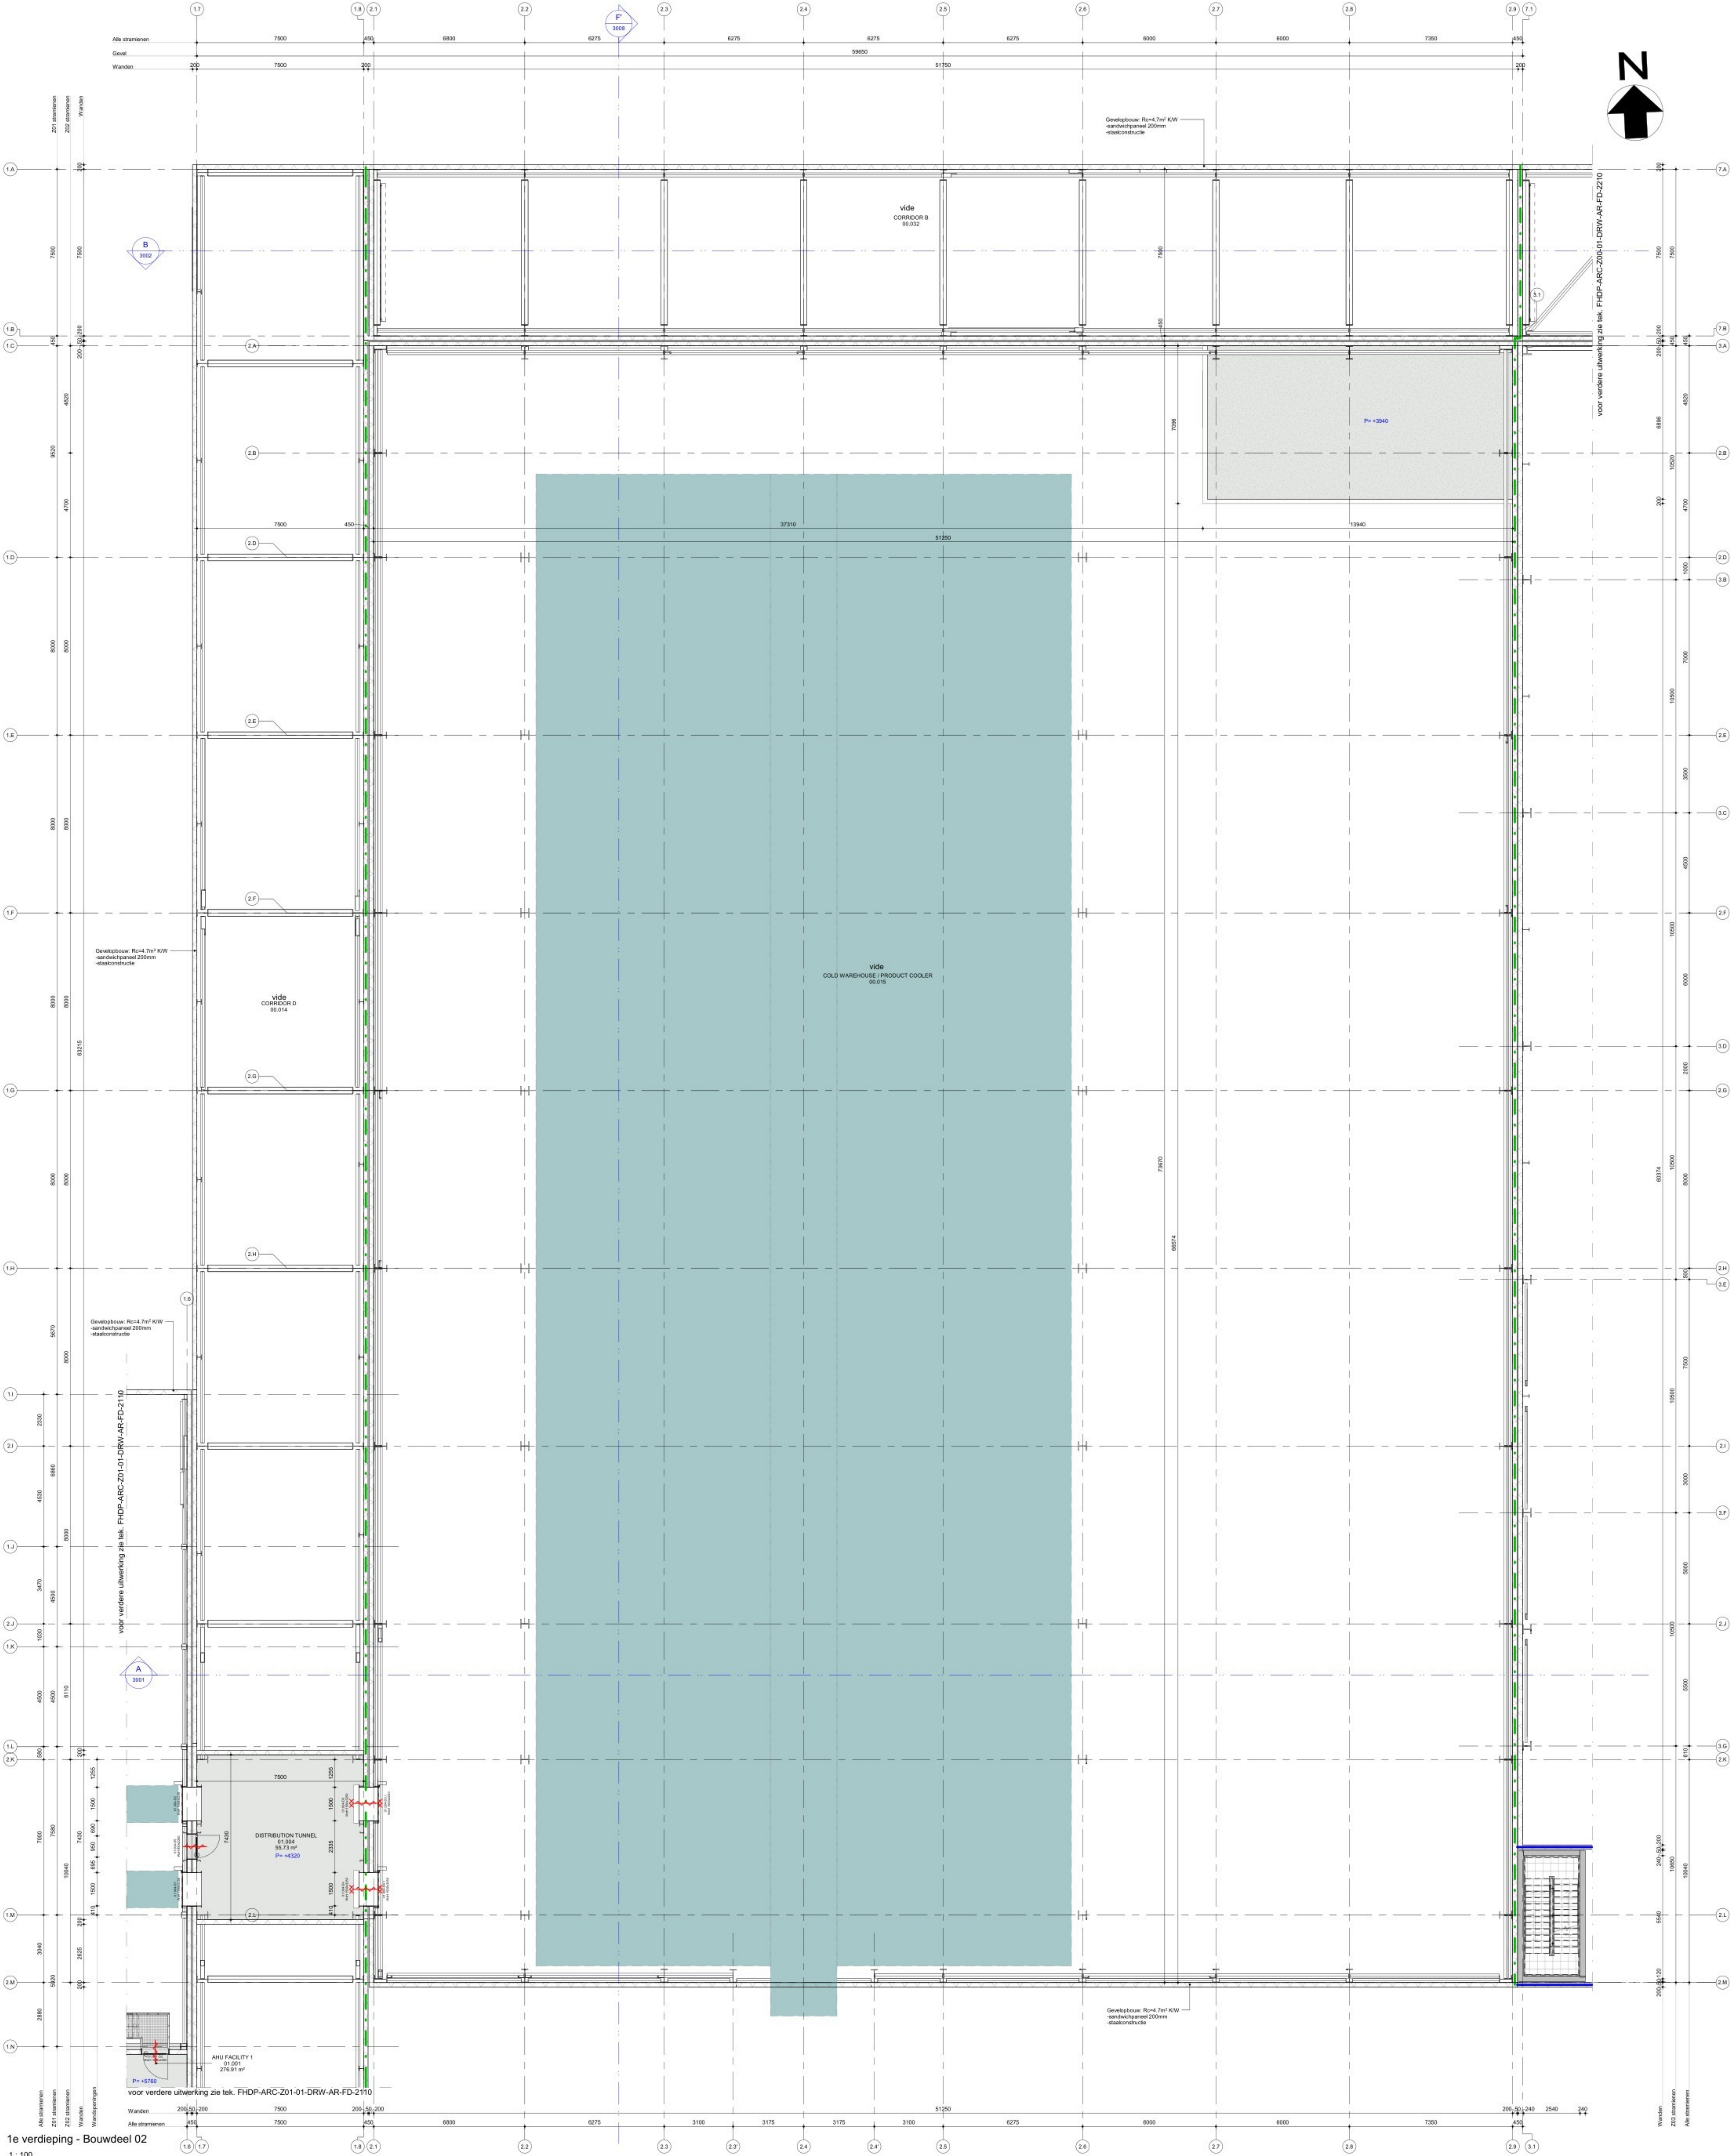

1e verdieping - Bouwdeel 02
1 : 100

N	Ruimte/aanpak	Oppervlakte	Volume
Level 1.01a			
01.002	AHU/FACILITY 2	133.98 m²	1880.55 m³
01.003	ELICT 1	63.53 m²	882.45 m³
01.003a	BACKUP SERVER	33.82 m²	474.01 m³
Level 1.01b			
01.001	AHU/FACILITY 1	276.91 m²	3886.29 m³
01.004	DISTRIBUTION TUNNEL	55.73 m²	779.67 m³

ALGEMENE BEPALINGEN:

- Peil = bovenkant afgewerkte begane grondvloer = 0.00 = 12.850-NAP
- Maatvoering aangegeven in 'mm'.
- Plaatsen aangegeven in 'mm'.
- Alle aangegeven maten in het werk te controleren c.q. in te meten.
- Toegepaste materialen moeten voldoen aan het bouwbesluit.
- Brandpreventie, brandveiligheid en brandcompartmentering volgens Bouwbesluit en opgeve brandtechnisch adviseur EFPC.
- Technische installaties E & W volgens tekeningen en berekeningen installatieadviseur Arcadis.
- Voor alle trappen geldt:
 - vrije hoogte boven de traprede = min. 2300 mm
 - optrede = 180 mm
 - aanrede = min. 280 mm
 - hoogte handrail = 900 mm
 - hoogte balustrade = 1100 mmtenzij anders aangegeven
- BEKO-berekeningen, dichticht, ventilatie, spui, akoestiek, etc. volgens Bouwbesluit en conform opgeve bouwtechnisch adviseur Arcadis.
- Beton-, staal- en/of houtconstructies volgens berekening constructeur Arcadis.
- Noodverlanten conform NEN 6702 en volgens berekening constructeur Arcadis.
- Isoleren conform NEN 1068 en volgens opgeve bouwtechnisch adviseur Arcadis.
- Isoleren zoals aangegeven per constructieonderdeel conform NPR 5070.
- Geluidsbelasting en geluidswering volgens Bouwbesluit en conform opgeve akoestisch adviseur Arcadis.
- Terreinrichting en afwerking (incl. parkeerplaatsen, fietsenstalling, etc.) volgens opgeve van terreinadviseur Arcadis.
- Doornalbeveiliging, algemeen en bij beglazing, conform veiligheidsseisen Bouwbesluit en desbetreffende nummering.
- Ramen en deuren op de begane grond volgens politiekeurmerk veilig wonen klasse 3, overige verdiepingen klasse 2.
- Ro-waarde: buitengevel: minimaal 4,7 m²K/W
 - binnen: minimaal 3,7 m²K/W
 - dak: minimaal 6,3 m²K/W
- U-waarde puien algemeen: Uraam = max. 1,2 W/m²K.
- Voor specifieke gegevens materialen zie kleur- en materiaalstaat.
- Voor alle genoemde normen zijn de laatste uitgegeven versies incl. wijzigingsbladen van toepassing.
- Voor bijbehorende bouwtechnische documenten zie documentenlijst.


RENVOOI BOUWKUNDIG

- in het werk gestort beton, gewapend
- prefab beton
- metselwerk betonblokken
- geïsoleerde sandwichpanelen
- kalkzandsteen
- voorzetwand, gipskartonplaat op staal regelwerk
- vliesgevel
- doorsnede
- aanrijdbeveiliging
- deur marking
- raam marking
- metalen aanrijdbeveiliging, gecoat
- metalen aanrijdbeveiliging, RVS
- roostervloer
- roostervloer, dichtgelegd
- betonkolom
- stalen kolom
- stalen ligger

RENVOOI BRANDVEILIGHEID

- zelfsluitend
- 30 min. rookwerend
- 60 min. brandwerend
- rookscheiding, weerstand tegen rookdoorgang (WRD) van 'Ra'
- brand-rookscheiding 60 minuten brandwerend en weerstand tegen rookdoorgang (WRD) van 'Ra'
- brandslanghaspel
- draagbaar blustoestel
- aansluiting droge blusleiding
- pictogram 'vluchtweg uit'

PLANVIEW

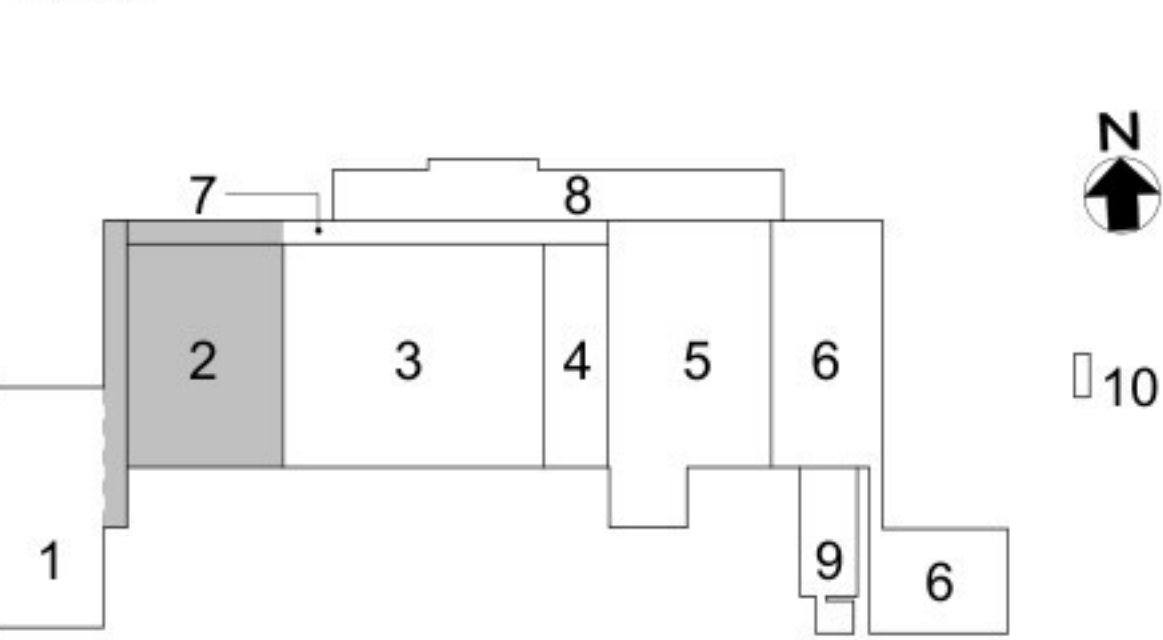

1		Aanvraag omgevingsvergunning		11-03-2022	
2		Aanvraag omgevingsvergunning		19-09-2022	
Versie	Omschrijving	Gecontroleerd	Vrijgegeven	Datum	
Opdrachtgever					
Projectbureau					
Project					
Fage Dairy Plant					
Projectnummer : 30092886					
Fase : Final Design					
Onderwerp	Z00 Bouwdelen 2 en 7				Contact
Plattegrond 1e verdieping					Beveiligingscategorie: AS2 - Internal
Aanvraag Omgevingsvergunning					
Schaal	: als aangegeven	Bladformaat : 841x1189mm	Status:	Vrijgegeven	
Contractnummer:	30092886	Blad : 1 van 1			
Tekeningnummer:	FHDP-ARC-Z00-01-DRW-AR-FD-2210				
Versie:					2