


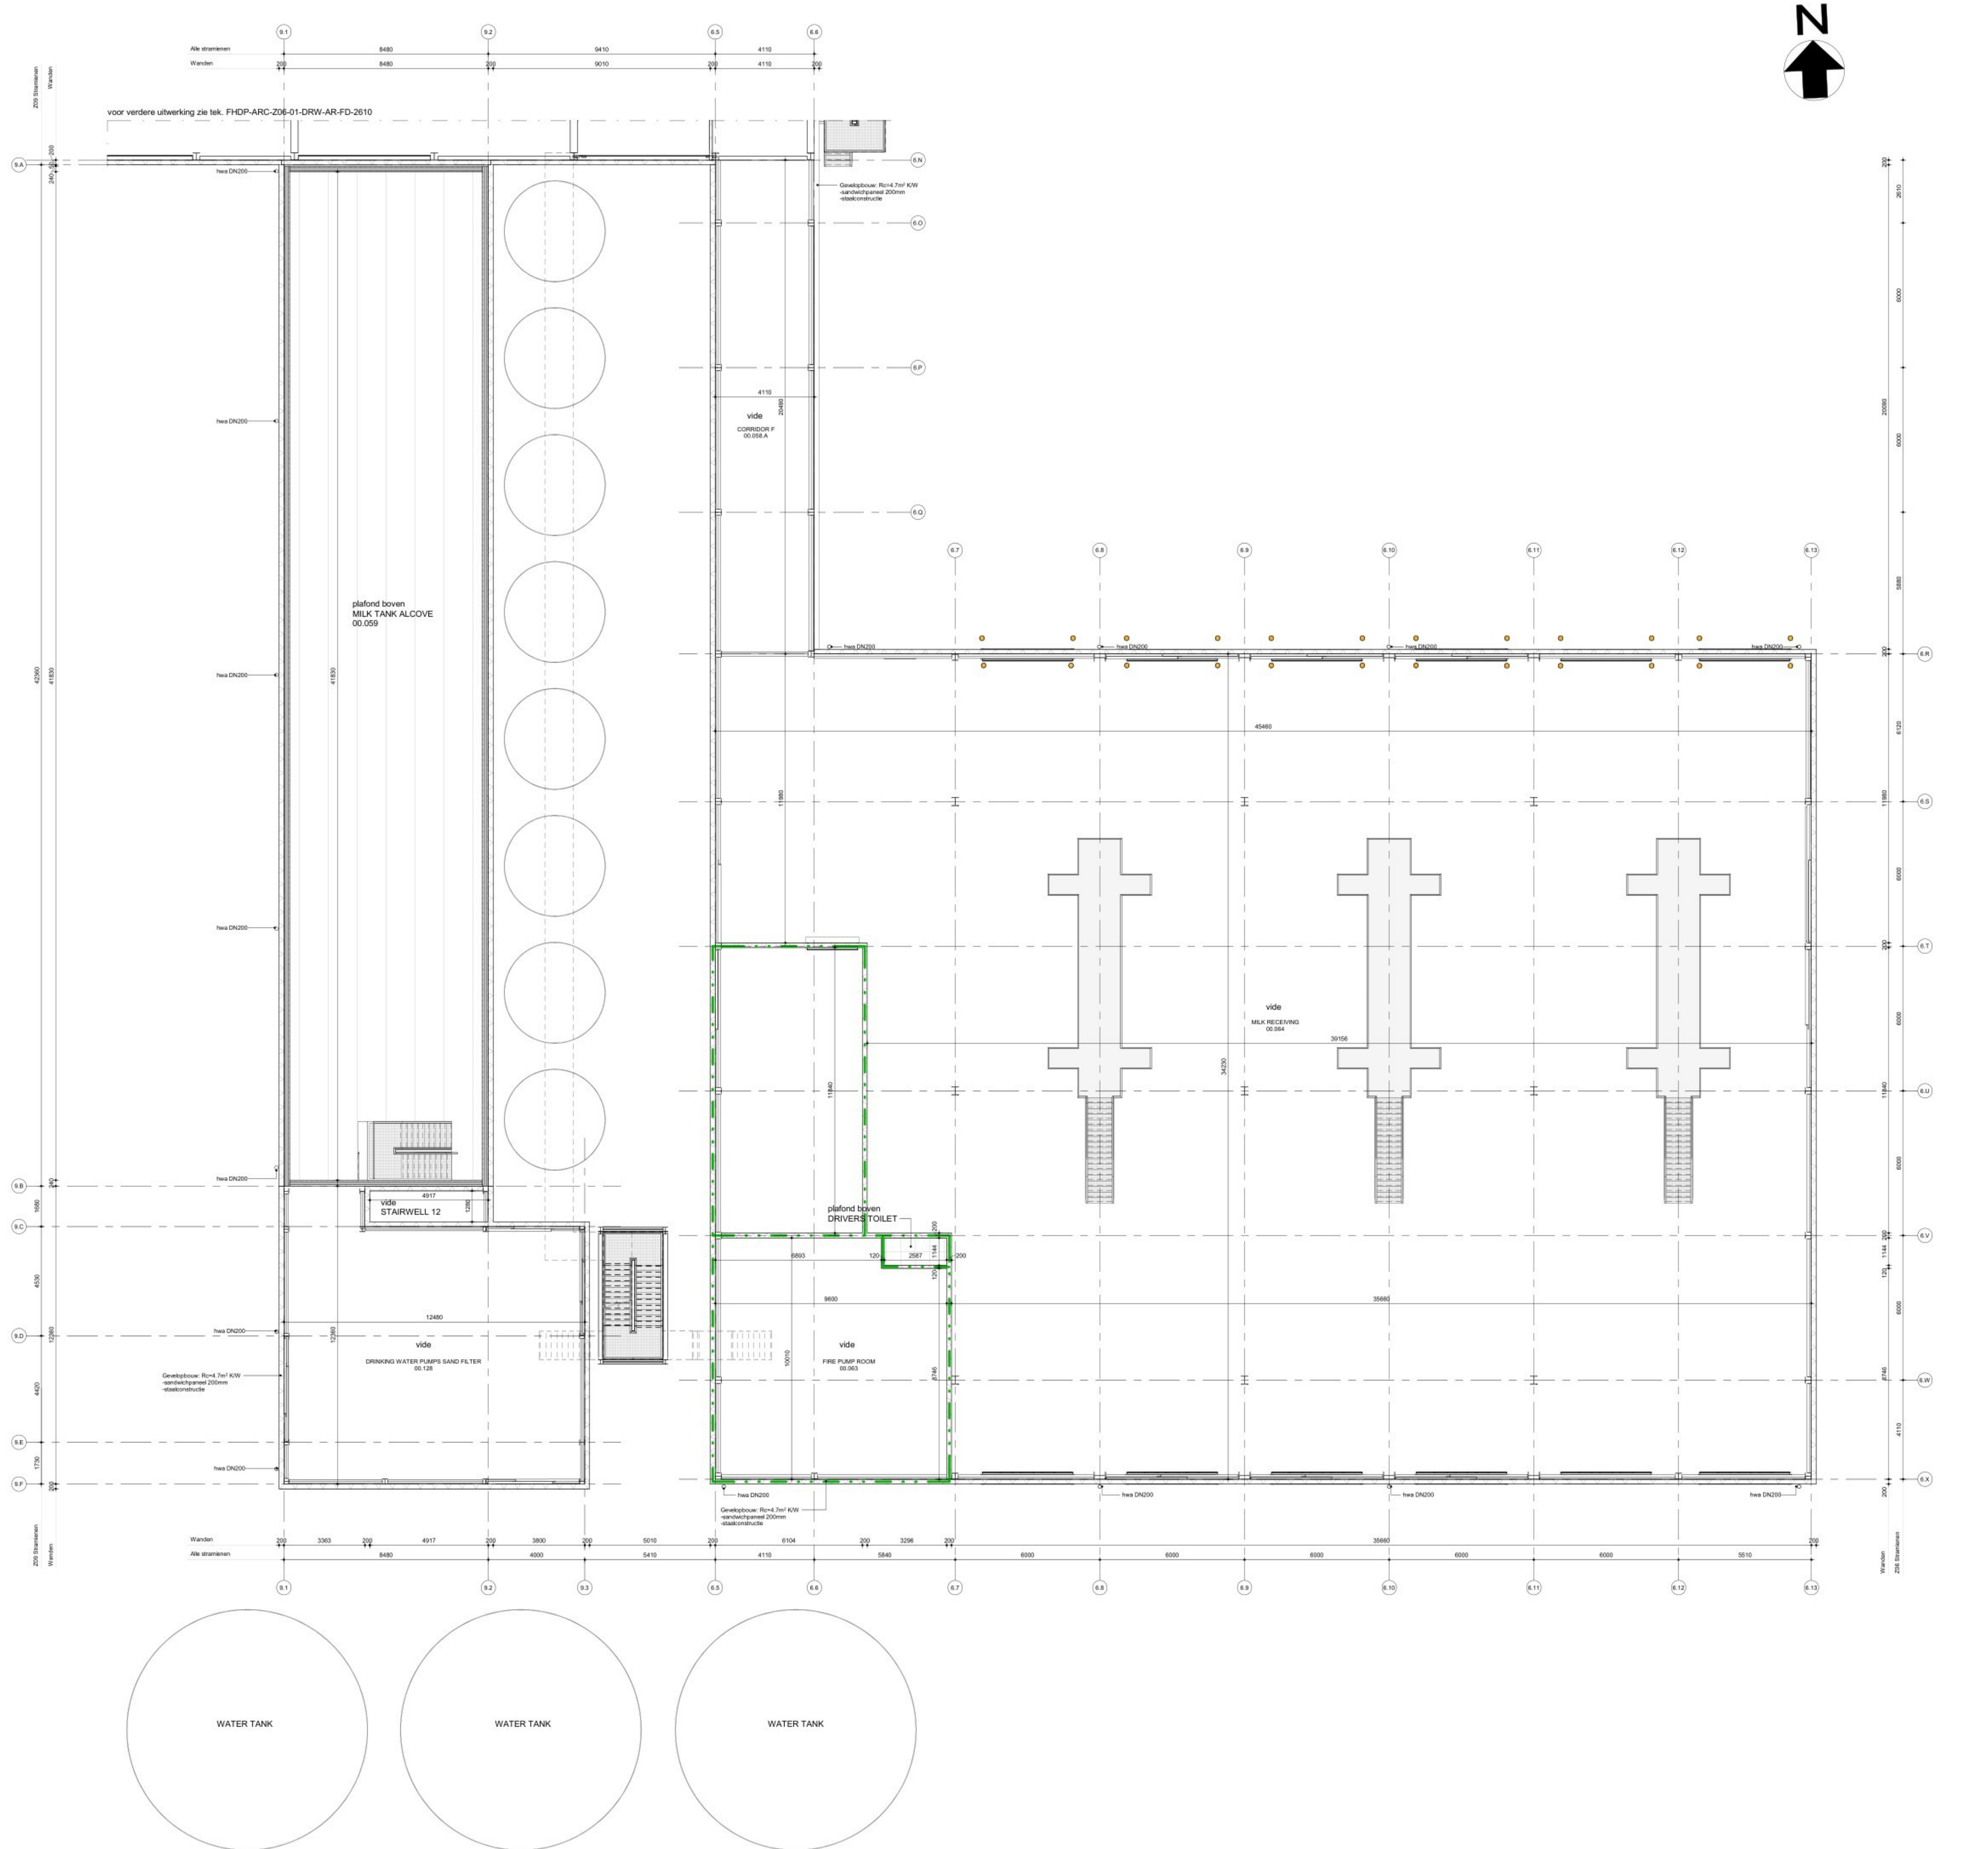


1e verdieping - Bouwdeel 9 en 6
1: 100

Nr	Ruimte/aanpak	Oppervlakte	Volumen
Level 0.01			
01.000	WALKWAY - CORRIDOR C	439.36 m²	2837.84 m³
01.001	AKA/FACILITY 7	391.71 m²	2224.10 m³
01.01A	STARWELLS	24.44 m²	138.52 m³
01.02	ELECTRICAL ROOM COMPRESSORS	113.90 m²	669.37 m³
01.02A	ELECT. TATTERY 2	8.51 m²	49.59 m³
01.03	AIR COMPRESSOR - 1ST FLOOR	193.50 m²	1041.93 m³
01.03A	BOILER ROOM - WALKWAY	190.73 m²	912.97 m³
Level 0.02			
01.000	STARWELLS	18.67 m²	100.05 m³

- ALGEMENE BEPALINGEN:**
- Pell = bovenkant afgewerkte begane grondvloer = 0.00 = 12.850 +NAP
 - Maatvoering aangegeven in 'mm'.
 - Palmatten aangegeven in 'mm'.
 - Alle aangegeven maten in het werk te controleren c.q. in te meten.
 - Toegepaste materialen moeten voldoen aan het bouwbesluit.
 - Brandprestatie, brandveiligheid en brandcompartimentering volgens Bouwbesluit en opgave brandtechnisch adviseur EPCC.
 - Technische installaties E & W volgens tekeningen en berekeningen installatieadviseur Arcadis.
 - Voor alle trappen geldt:
 - optrede = 150 mm
 - aantrede = 250 mm
 - hoogte handrail = 900 mm
 - hoogte balustrade = 1100 mmtenzij anders aangegeven
 - BENG-berekeningen, daglicht, ventilatie, spui, akoestiek, etc. volgens Bouwbesluit en conform opgave bouwtechnisch adviseur Arcadis.
 - Beton-, staal- en/of houtconstructies volgens berekening constructeur Arcadis.
 - Noodoverlaten conform NEN 6702 en volgens berekening constructeur Arcadis.
 - Isoleren conform NEN 1068 en volgens opgave bouwtechnisch adviseur Arcadis.
 - Isoleren zoals aangegeven per constructieonderdeel conform NPR 5070.
 - Geluidsbelasting en geluidswering volgens Bouwbesluit en conform opgave akoestisch adviseur Arcadis.
 - Ramen en deuren op de begane grond volgens politiekeurmerk veilig wonen klasse 3, overige verdiepingen klasse 2.
 - Terrainrichting en afwerking (incl. parkeerplaatsen, fietsenstalling, etc.) volgens opgave van terreinadviseur Arcadis.
 - Doorvalbeveiliging, algemeen en bij beglazing, conform veiligheidsseisen Bouwbesluit en desbetreffende normering.
 - U-waarde puien algemeen: U-raam = max. 1.2 W/m²K
 - Voor specifieke gegevens materialen zie kleur- en materiaalstaat.
 - Voor alle genoemde normen zijn de laatste uitgegeven versies incl. wijzigingsbladen van toepassing.
 - Voor bijbehorende bouwkundige documenten zie documentenlijst.

- RENVOOI BOUWKUNDIG**
- in het werk gestort beton, gewapend
 - prefab beton
 - metselewerk betonblokken
 - geïsoleerde sandwichpanelen
 - kalkzandsteen
 - voorzetwand, gipskartonplaat op staal regelwerk
 - vliesgevel
 - doorsnede
 - aanrijdbeveiliging
 - deur markering
 - raam markering
 - metalen aanrijdbeveiliging, stootpaal geccol
 - metalen aanrijdbeveiliging, stootpaal RVS
 - roostervloer
 - roostervloer, dichtgelegd
 - betonkolom
 - stalen kolom
 - stalen ligger

- RENVOOI BRANDVEILIGHEID**
- zelfsluitend
 - 30 min. rookwerend
 - 60 min. brandwerend
 - rookscherm, weerstand tegen rookdoorgang (WRD) van 'Ra'
 - brand-rookscherm 60 minuten brandwerend en weerstand tegen rookdoorgang (WRD) van 'Ra'
 - brandlanghaspel
 - draagbaar blustoestel
 - aansluiting droge buisleiding
 - picotgram 'vluchtweg uit'

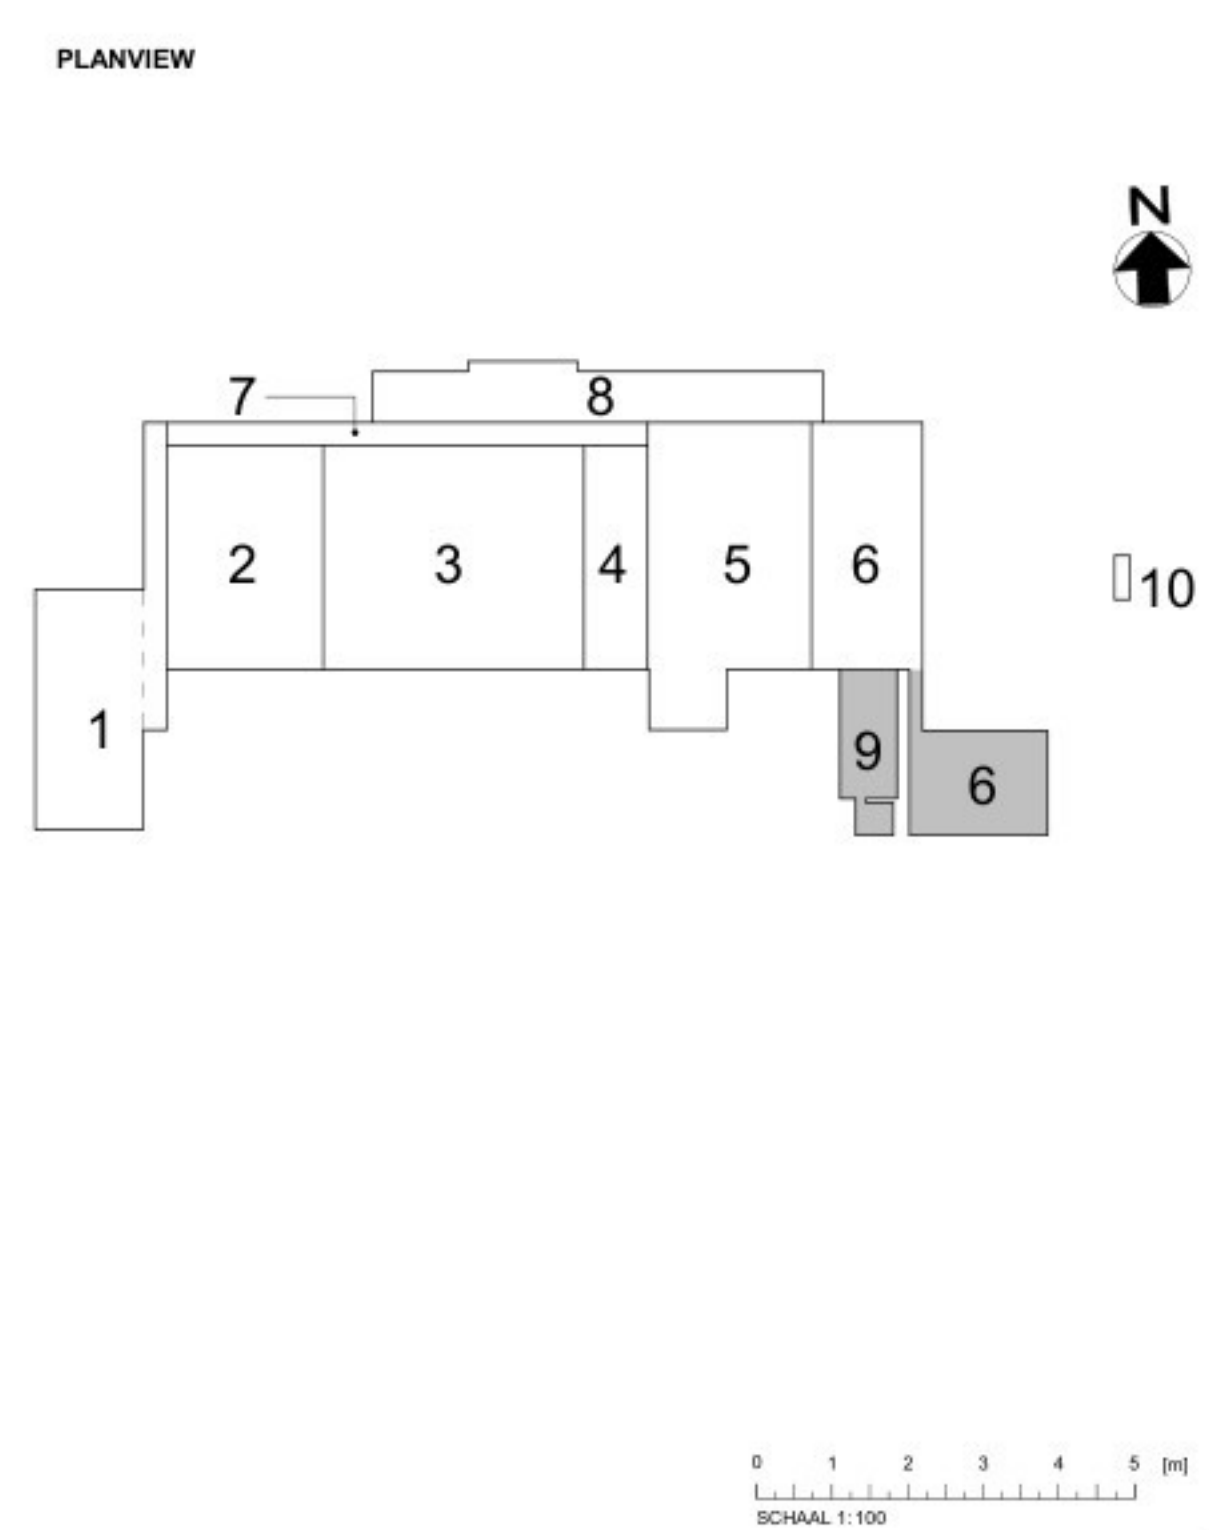

1 Aanvraag omgevingsvergunning		11-03-2022		
2 Aanvraag omgevingsvergunning		19-09-2022		
Versie	Omschrijving	Gecontroleerd	Vrijgegeven	Datum
Opdrachtgever				
FAGE				Contact: Spyros Theodorou
Projectbureau				
ARCADIS				Contact: [Redacted]
Project				
Fage Dairy Plant				
Projectnummer : 30092886				
Fase : Final Design				
Beveiligingscategorie: AS2 - Internal				
Onderwerp	Z00 Bouwdeel 9 en 6 Plattegrond 1e verdieping Aanvraag Omgevingsvergunning			
Schaal	: als aangegeven	Bladformaat : 841x1189mm	Status: Vrijgegeven	Versie: 2
Contractnummer: 30092886	Blad : 2910			
Tekeningnummer: FHDPA-ARC-Z00-01-DRAW-AR-FD-2910				