




Renvoer	rooijgang	Brandcompartiment 1	Industriefunctie	BG+1e. verd = 4591m²
	draagbaar blusmiddel	Brandcompartiment 2	Industriefunctie	8301m²
	brandblusapparaat 30m	Brandcompartiment 3	Industriefunctie	BG+1e. verd = 26577m²
	rookscherm, weerstand tegen rookdoorgang (WRO) van 'Ra'	Brandcompartiment 4	Industriefunctie	BG+1e. verd = 3692m²
	brand-rookscherm 60 minuten brandwerend en weerstand tegen rookdoorgang (WRO) van 'Ra'	Brandcompartiment 5	Industriefunctie	BG+1e. verd = 8112m²
	vluchtweg	Brandcompartiment 6	Industriefunctie	BG+1e. verd = 4270m²
	vluchtweg (afstand in meters)	Brandcompartiment 7	Industriefunctie	BG+1e. verd = 636m²
	rookscherm	Brandcompartiment 8	Industriefunctie	BG+1e. verd = 1688m²
	rookscherm	Brandcompartiment 9	Kantoor	4279m²
	rookscherm	Brandcompartiment 10	Industriefunctie	83m²
	rookscherm	Brandcompartiment 11	Industriefunctie	224m²
	rookscherm	Brandcompartiment 12	Industriefunctie	249m²
	rookscherm	Brandcompartiment 13	Industriefunctie	79m²
	rookscherm	Brandcompartiment 14	Industriefunctie	105m²
	rookscherm	Brandcompartiment 15	Industriefunctie	58m²
	rookscherm	Brandcompartiment 16	Industriefunctie	100m²
	rookscherm	Brandcompartiment 17	Industriefunctie	100m²
	rookscherm	Brandcompartiment 18	Industriefunctie	107m²
	rookscherm	Brandcompartiment 19	Industriefunctie	76m²
	rookscherm	Brandcompartiment 20	Industriefunctie	75m²
	rookscherm	Brandcompartiment 21	Industriefunctie	88m²
	rookscherm	Brandcompartiment 22	Industriefunctie	43m²
	rookscherm	Brandcompartiment 23	Industriefunctie	39m²
	rookscherm	Brandcompartiment 24	Industriefunctie	35m²
	rookscherm	Brandcompartiment 25	Industriefunctie	164m²
	rookscherm	Brandcompartiment 26	Industriefunctie	134m²
	rookscherm	Brandcompartiment 27	Industriefunctie	37m²
	rookscherm	Brandcompartiment 28	Industriefunctie	39m²
	rookscherm	Brandcompartiment 29	Industriefunctie	52m²
	rookscherm	Brandcompartiment 30	Industriefunctie	164m²
	rookscherm	Brandcompartiment 31	Industriefunctie	100m²
	rookscherm	Brandcompartiment 32	Industriefunctie	107m²
	rookscherm	Brandcompartiment 33	Industriefunctie	141m²
	rookscherm	Brandcompartiment 34	Industriefunctie	186m²

De volgende brandveiligheidsinstallaties dienen in het gebouw aanwezig te zijn:

- **VSB-systeem in de vorm van een gecertificeerde automatische sprinklerinstallatie (gelijkwaardigheid) en een gasdetectiesysteem (Aon)
- **Noodverlichting
- **Brandmeldinstallatie (niet automatische bewaking, zonder DM, zonder inspectiecertificaat)
- **Onderspanningsinstallatie
- **Nachtrookmeldinstallatie
- **Brandmeldinstallatie en draagbare blusbestellen

Brandcompartimenten

1	Aanvraag omgevingsvergunning		19-09-2022
2	Aanvraag omgevingsvergunning		29-09-2022
3	Ontwerp		
4	Ontwerp		
Opdrachtgever

Projectbureau

ARCADIS

Project

Fage Dairy Plant

Projectnummer : 3000286

Fase : First Design

Orderwerp : **Z00 Totaal**

Plattegrond 1e Verdieping – Brandveiligheid

Aanvr. Omgevingsvergunning Fase 1 en 2

Schaal : As indicated

Contractnummer : 3000286

Bladformaat : 1800x941mm

Blad : 9011

Status : Vrijgegeven

Beveiligingscategorie : ASZ - Internaal

2

1e verdieping - Overzichtstekening Fire Safety II
1: 250