
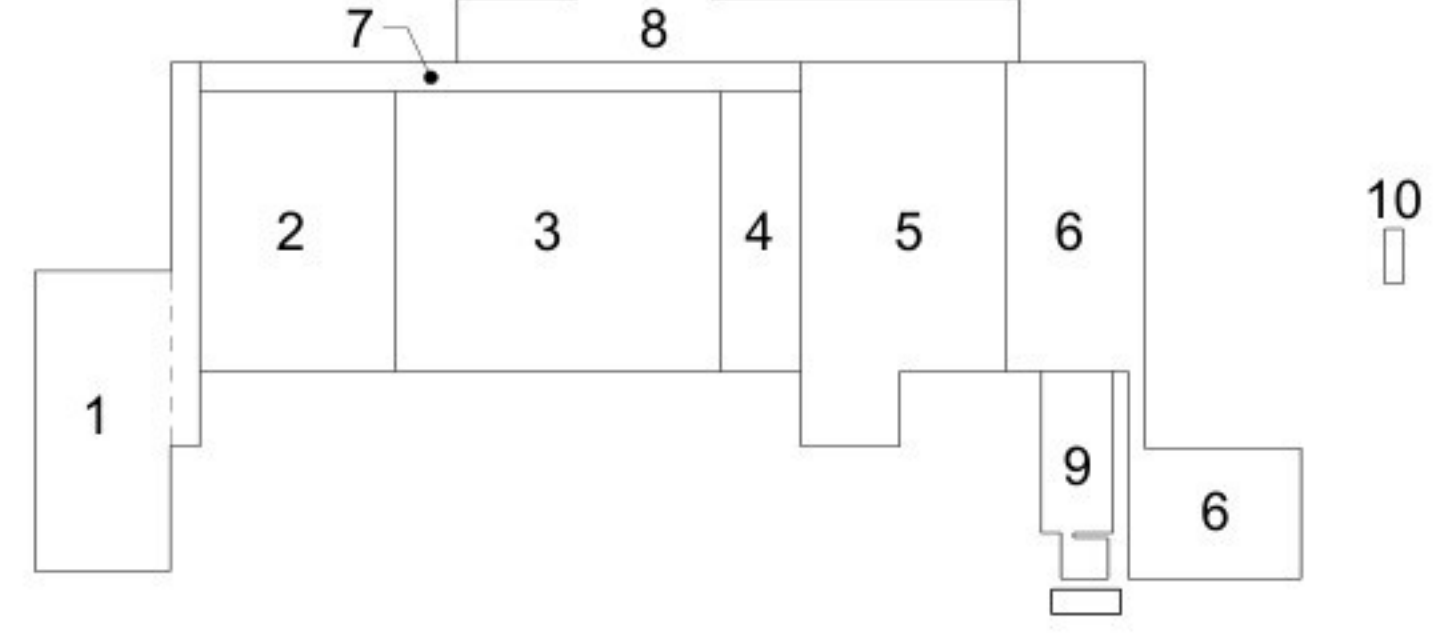
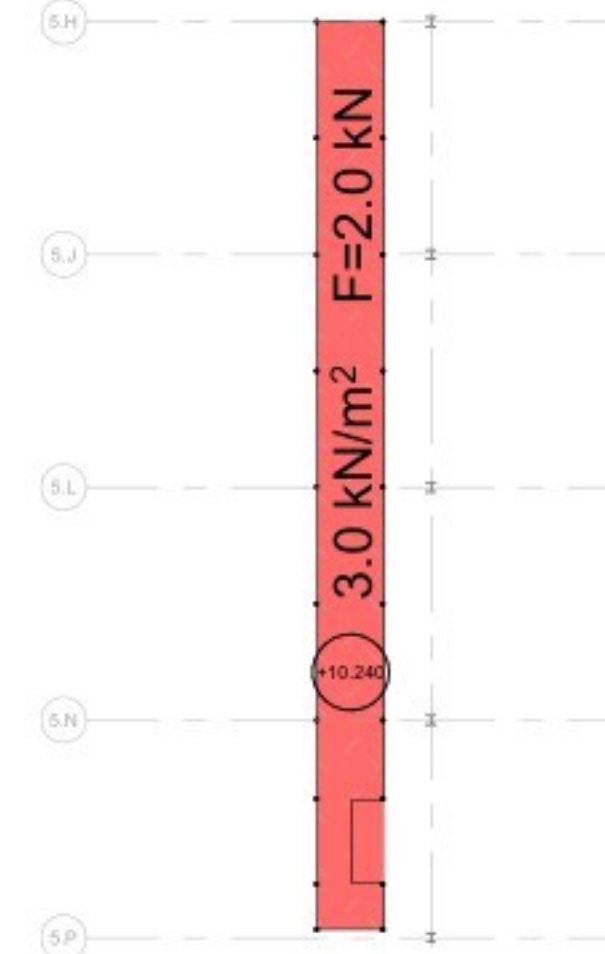
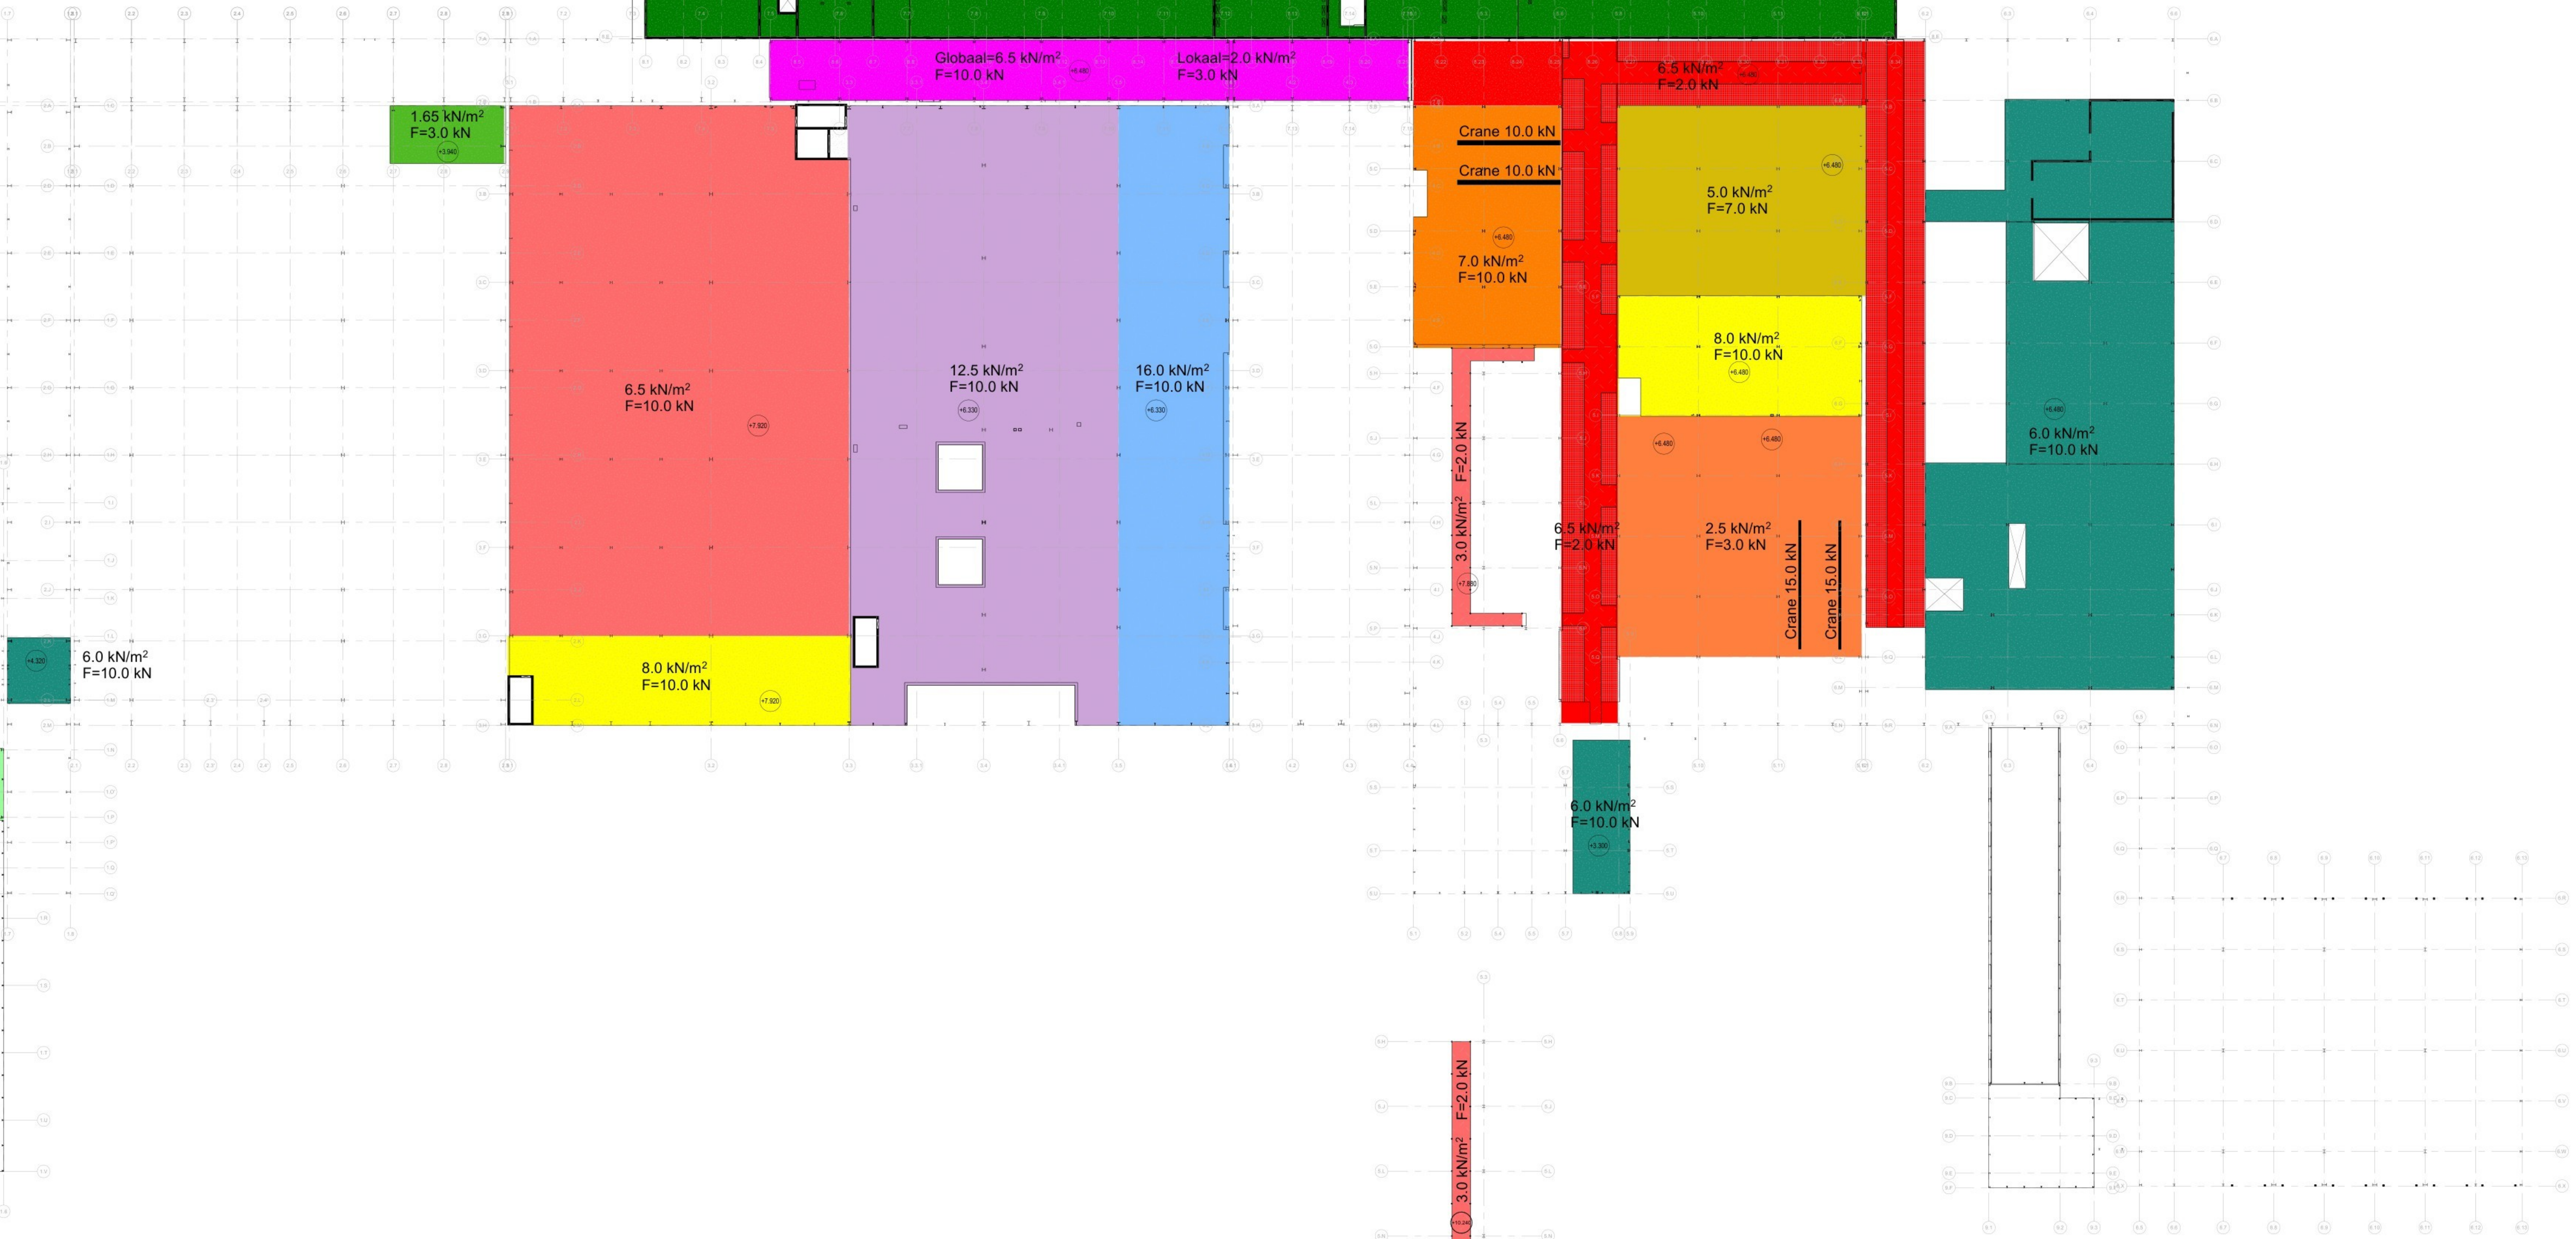
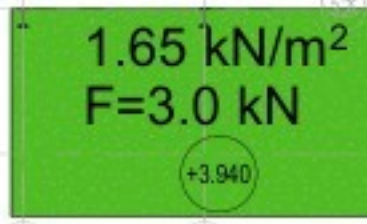
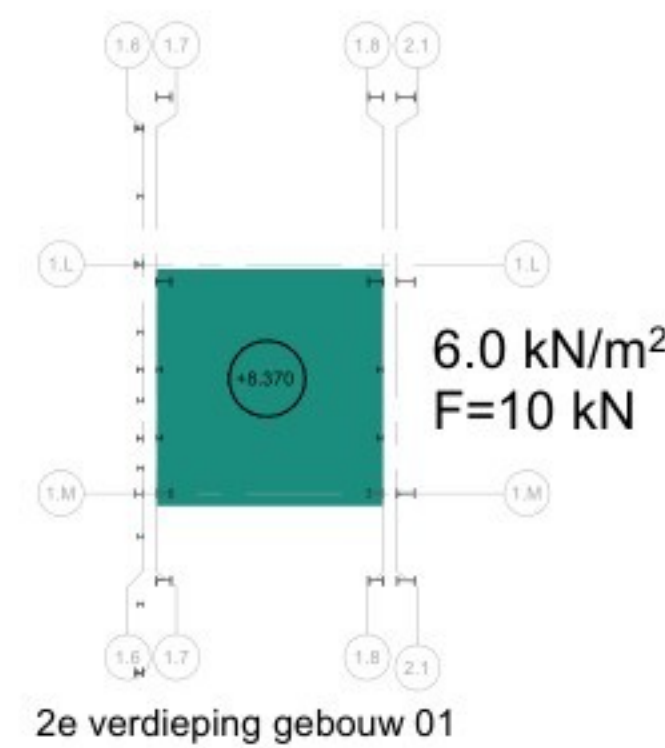


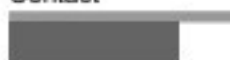

1	Aanvraag Omgevingsvergunning	RRU	RKE	01-09-2021
2	Aanvraag Omgevingsvergunning	RRU	RKE	11-03-2022
3	Aanvraag Omgevingsvergunning	RRU	RKE	16-09-2022
4	Release for quotation	RRU	RKE	16-12-2022
5	Aanvraag omgevingsverg. - bouwdeel 6	ARE	MMA	29-09-2023
Revision	Purpose of Issue	Checked by	Approved by	Date
Client				
		Contact 		
Originator				
 ARCADIS		Stationsplein 16D Postbus 160 3200 AA Utrecht Tel: 06 4261 2611 Fax: 06 100 000 info@arcadis.nl www.arcadis.nl		
Project				
Fage Dairy Plant		Contact 		
Projectnummer : 30092886		Security Category: ASX - Internal		
Phase : Technical Design				
Subject : Z00 Dairy plant				
Loads level 01 - Live loads				
Scale : As indicated	Sheetsize : A0+2 (841x1600)	Purpose of Issue : Aanvraag	Drawn by : MBL	Revision : 5
Contractnumber : 30092886	Sheet : 9012	Projectnummer : 30092886		
FHDP-ARC-Z00-01-DRW-SE-XX-9012				