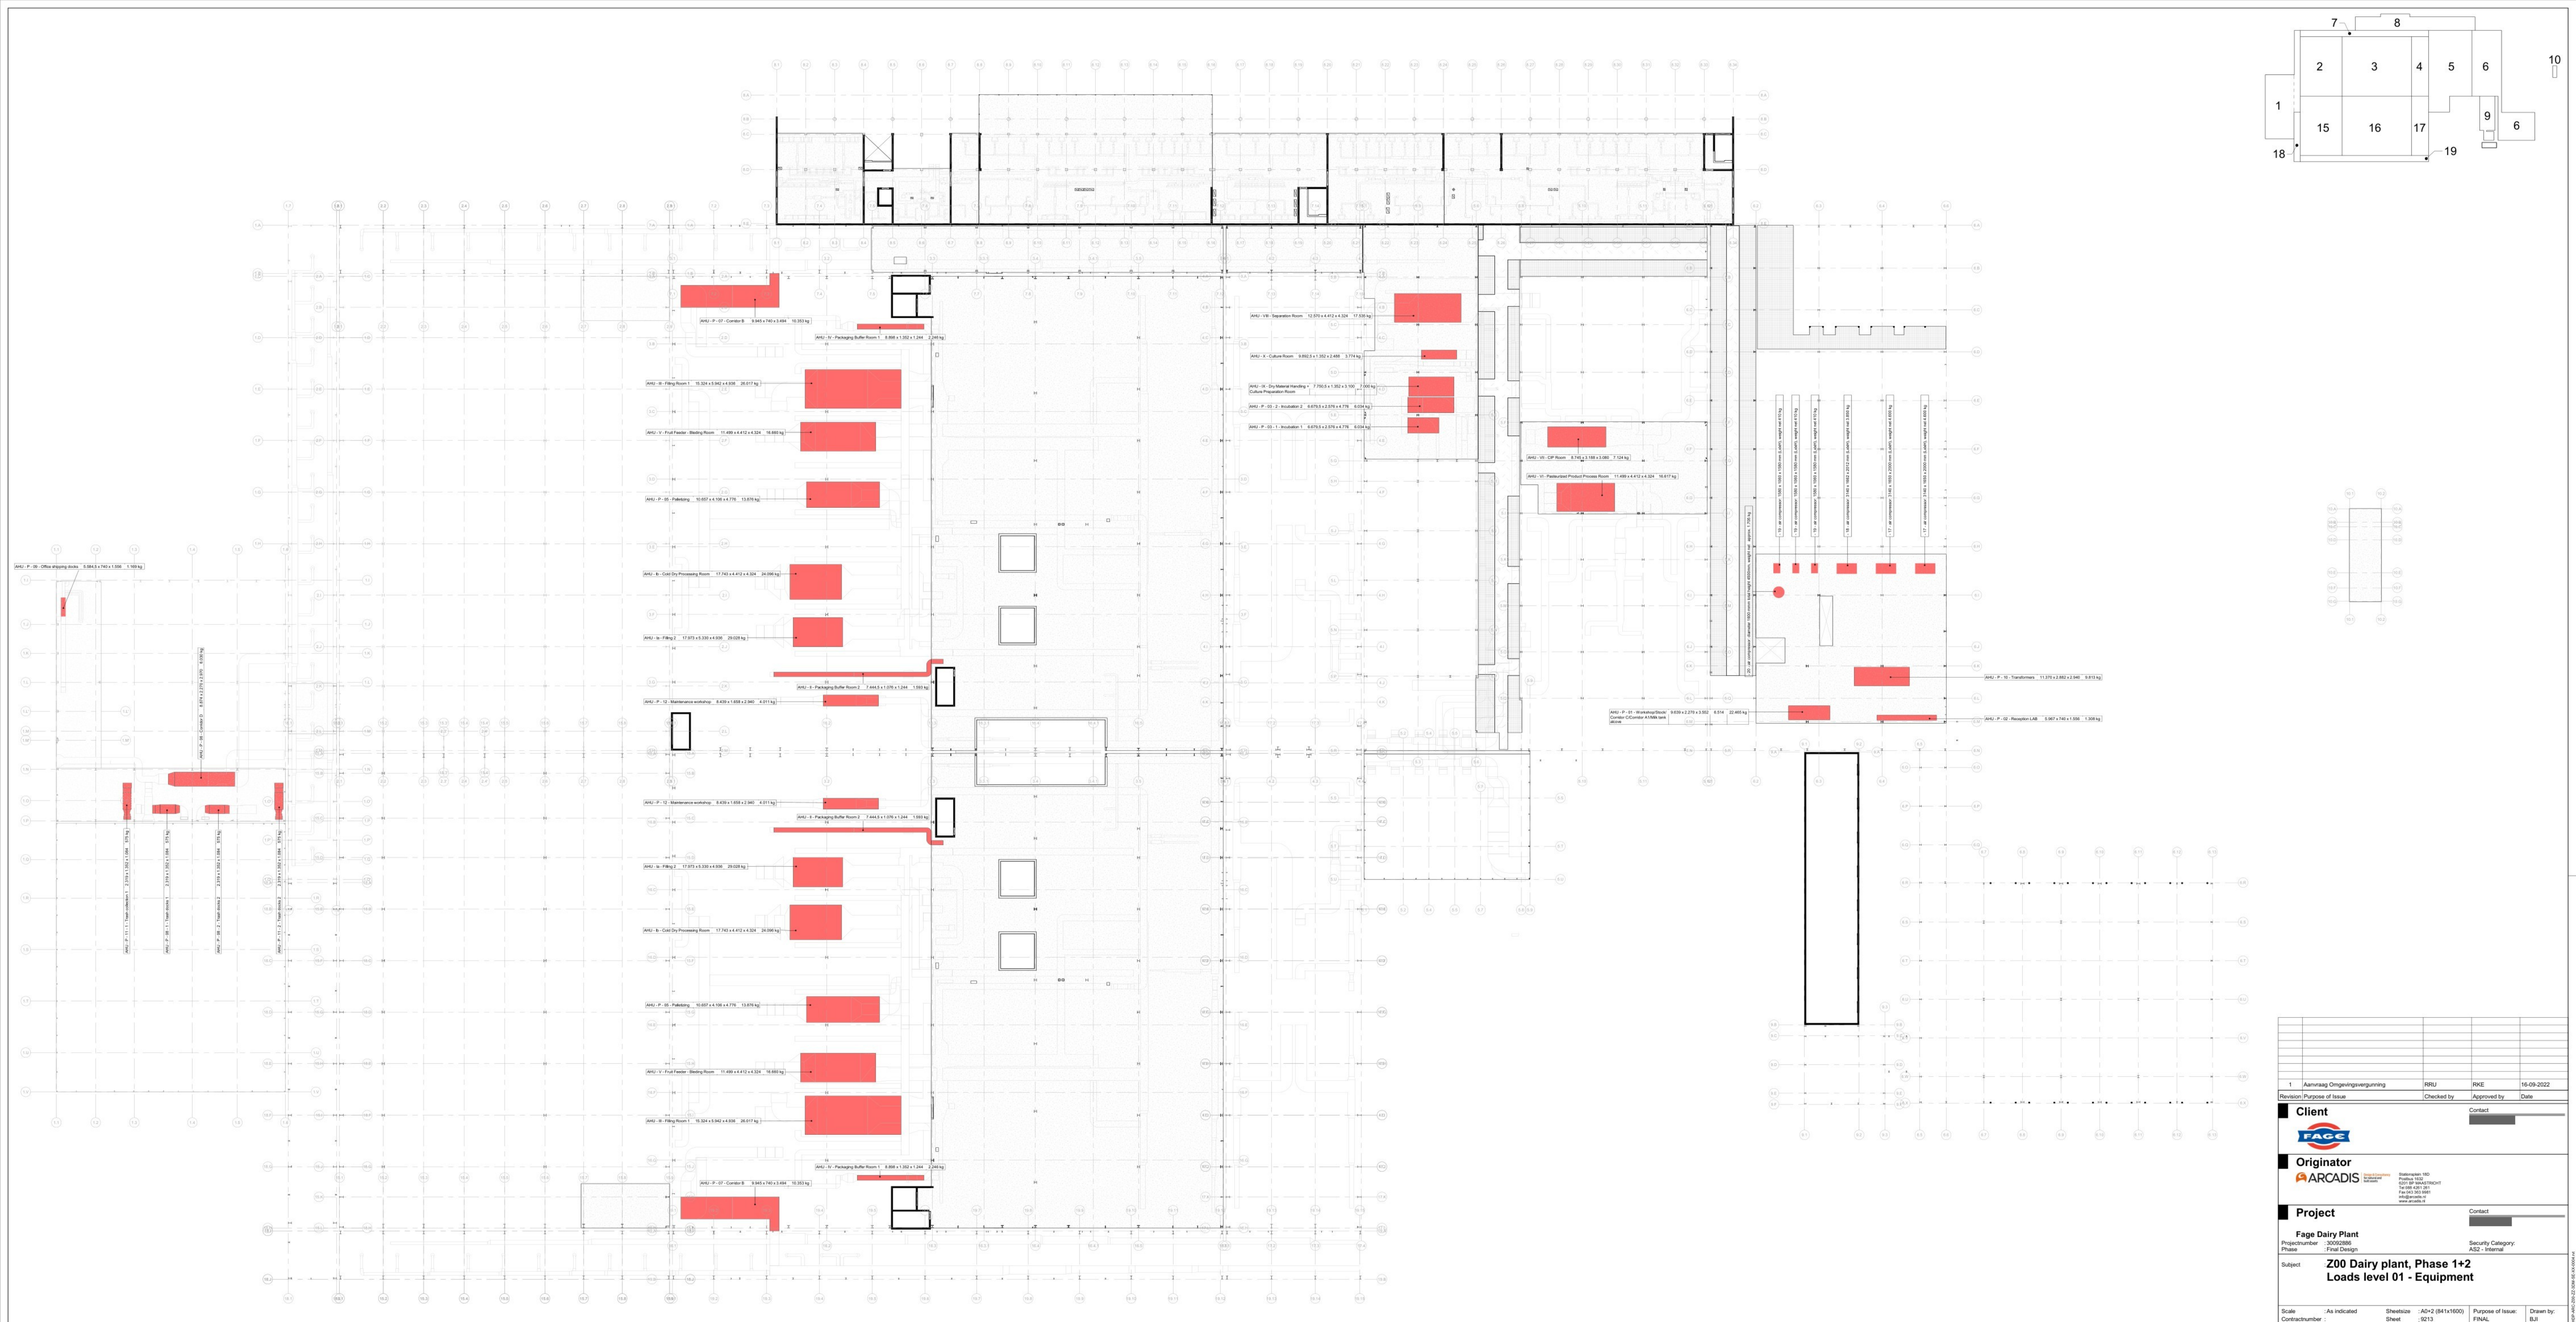
AHU - P - 07 - Corridor B 9.945 x 740 x 3.494 10.353 kg
AHU - IV - Packaging Buffer Room 1 8.898 x 1.352 x 1.244 2.249 kg
AHU - III - Filling Room 1 15.324 x 5.942 x 4.936 26.017 kg
AHU - V - Fruit Feeder - Blading Room 11.499 x 4.412 x 4.324 16.693 kg
AHU - P - 05 - Palletizing 10.657 x 4.106 x 4.776 13.076 kg
AHU - II - Cold Dry Processing Room 17.743 x 4.412 x 4.324 24.066 kg
AHU - Ia - Filling 2 17.973 x 5.339 x 4.936 29.028 kg
AHU - I - Packaging Buffer Room 2 7.444.5 x 1.076 x 1.244 1.593 kg
AHU - P - 12 - Maintenance workshop 8.439 x 1.658 x 2.940 4.011 kg
AHU - P - 09 - Office shipping docks 5.384.5 x 740 x 1.556 1.169 kg
AHU - P - 06 - Covered B 8.874 x 1.276 x 2.976 3.376 kg
AHU - P - 11 - Tage silo/tank 2 2.974 x 1.192 x 1.556 0.875 kg
AHU - P - 08 - 2 - Tage tanks 2 2.974 x 1.192 x 1.556 0.875 kg
AHU - P - 08 - 3 - Tage tanks 2 2.974 x 1.192 x 1.556 0.875 kg
AHU - P - 11 - 2 - Tage tanks 2 2.974 x 1.192 x 1.556 0.875 kg
AHU - VIII - Separation Room 12.070 x 4.412 x 4.324 17.530 kg
AHU - X - Culture Room 9.992.5 x 1.352 x 2.488 3.774 kg
AHU - IX - Dry Material Handling + Culture Preparation Room 7.750.5 x 1.352 x 3.100 7.000 kg
AHU - P - 02 - 2 - Incubation 2 6.675.5 x 2.579 x 4.776 8.034 kg
AHU - P - 03 - 1 - Incubation 1 6.675.5 x 2.579 x 4.776 8.034 kg
AHU - VII - CIP Room 8.748 x 3.188 x 3.080 7.124 kg
AHU - VI - Pasteurized Product Process Room 11.499 x 4.412 x 4.324 16.617 kg
AHU - P - 01 - Workshop/Stock/ Corridor C/Corridor A1/Milk tank room 9.639 x 2.279 x 3.952 8.574 22.465 kg
AHU - P - 10 - Transformers 11.370 x 2.852 x 2.940 9.013 kg
AHU - P - 02 - Reception LAB 5.967 x 740 x 1.556 1.326 kg
CIP - 01 - compressor - 1000 x 1000 x 1300 mm (Lxbxh) weight per 4 Ton kg
CIP - 02 - compressor - 1000 x 1000 x 1300 mm (Lxbxh) weight per 4 Ton kg
CIP - 03 - compressor - 1000 x 1000 x 1300 mm (Lxbxh) weight per 4 Ton kg
CIP -