




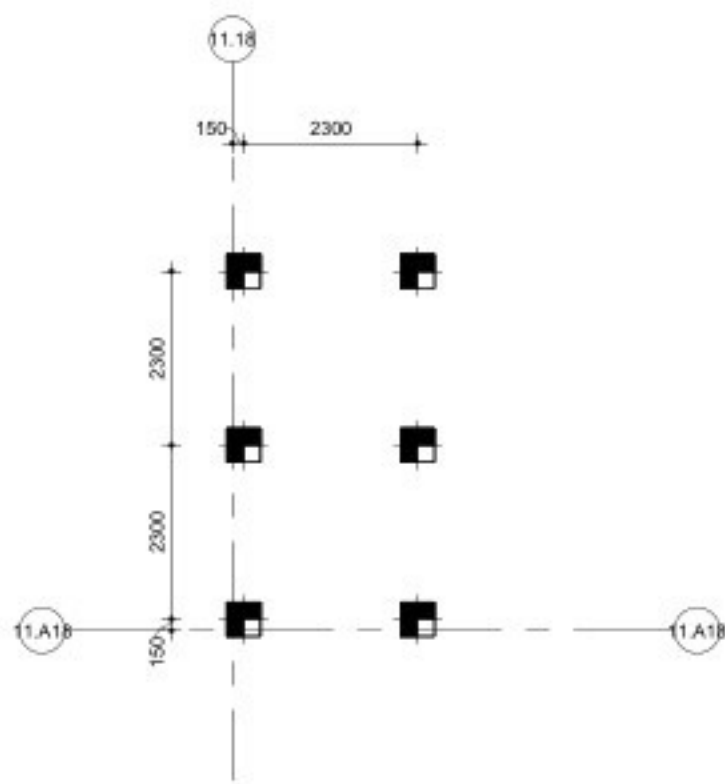


1 Palenplan - Bouwdeel 11.18
Schaal: 1 : 100

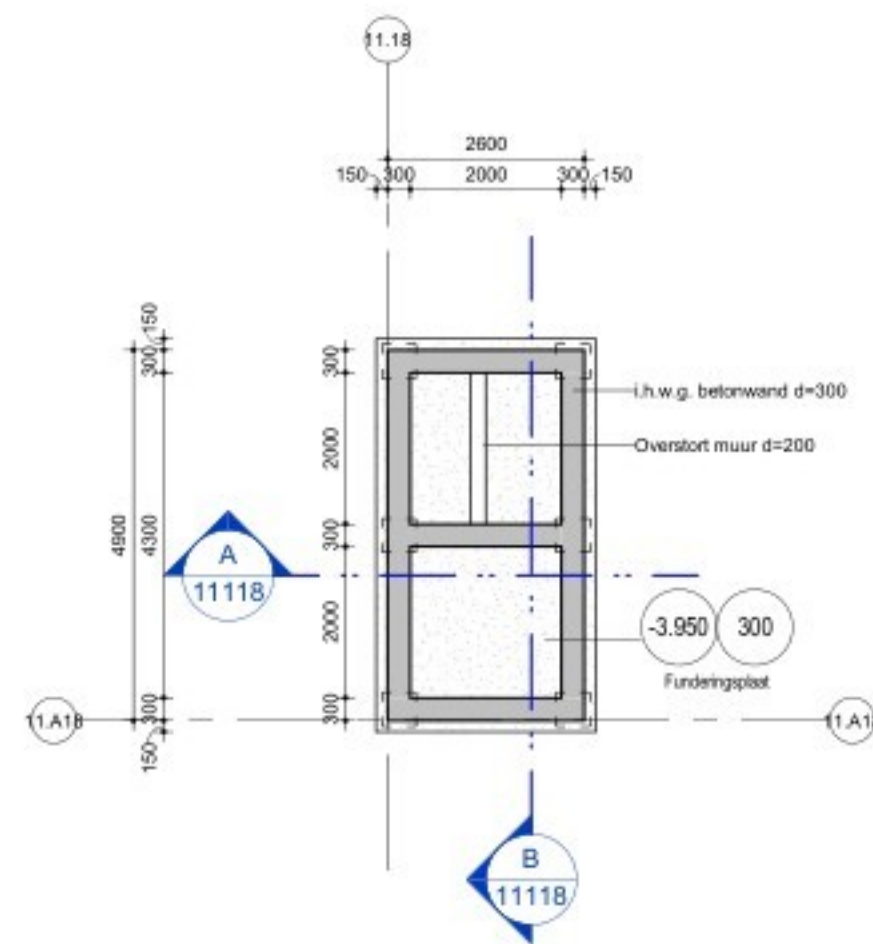


2 Funderingsplan - Bouwdeel 11.18
Schaal: 1 : 100

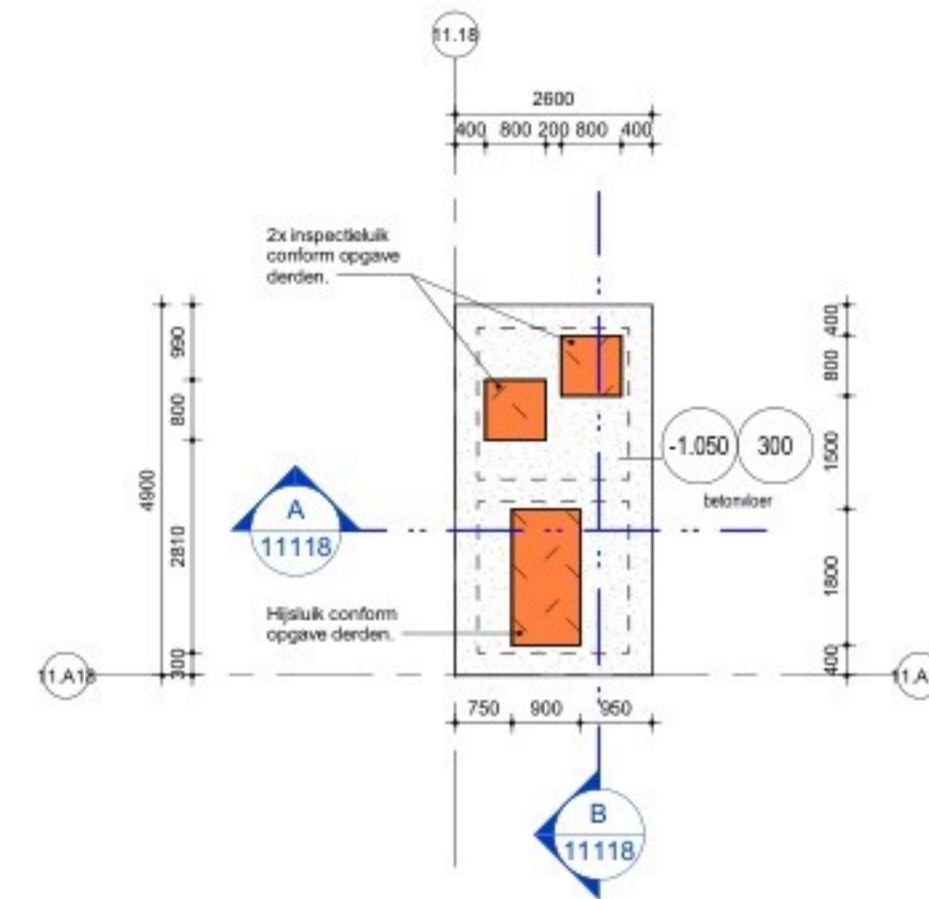

3 11.18 Begane grond
Schaal: 1 : 100

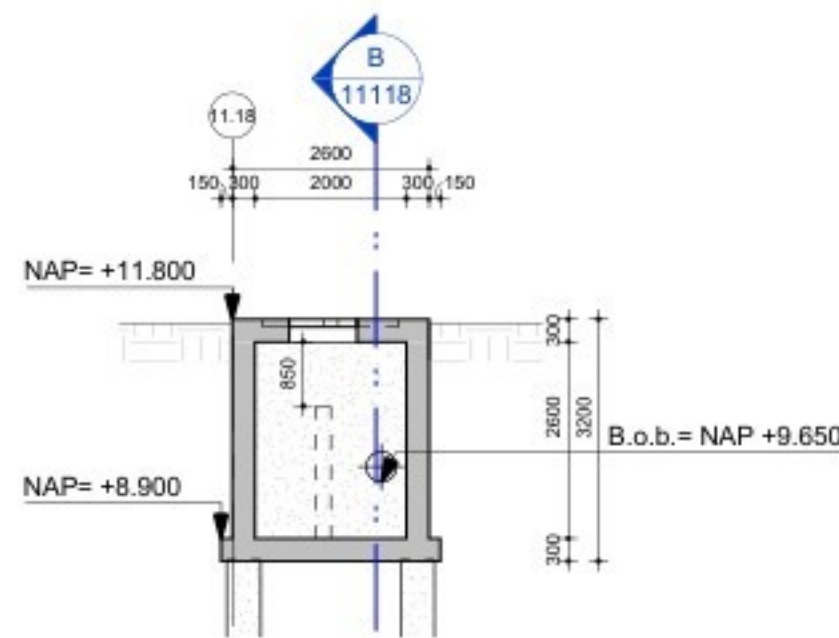


A Doorsnede 11A.18
Schaal: 1 : 100

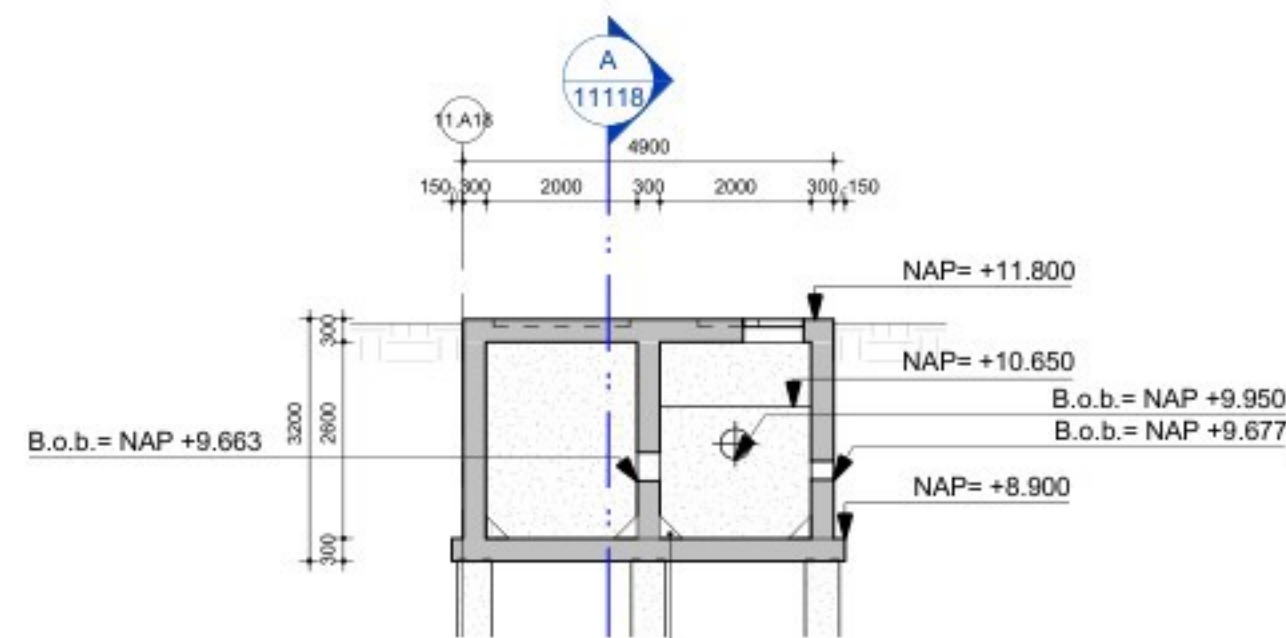

B Doorsnede 11.18
Schaal: 1 : 100

Palenstaat - Bouwdeel 11.18						
Paalsymbool	Aantal	Paaltype	Paalpunt niveau (NAP)	Paalkop niveau (NAP)	Netto Paallengte	Opmerkingen
⬢	6	⌀450	0.25 m	8.62 m	8370 mm	Prefab heipaal 450x450 (druk)
Grand total: 6						

Plan overzicht :

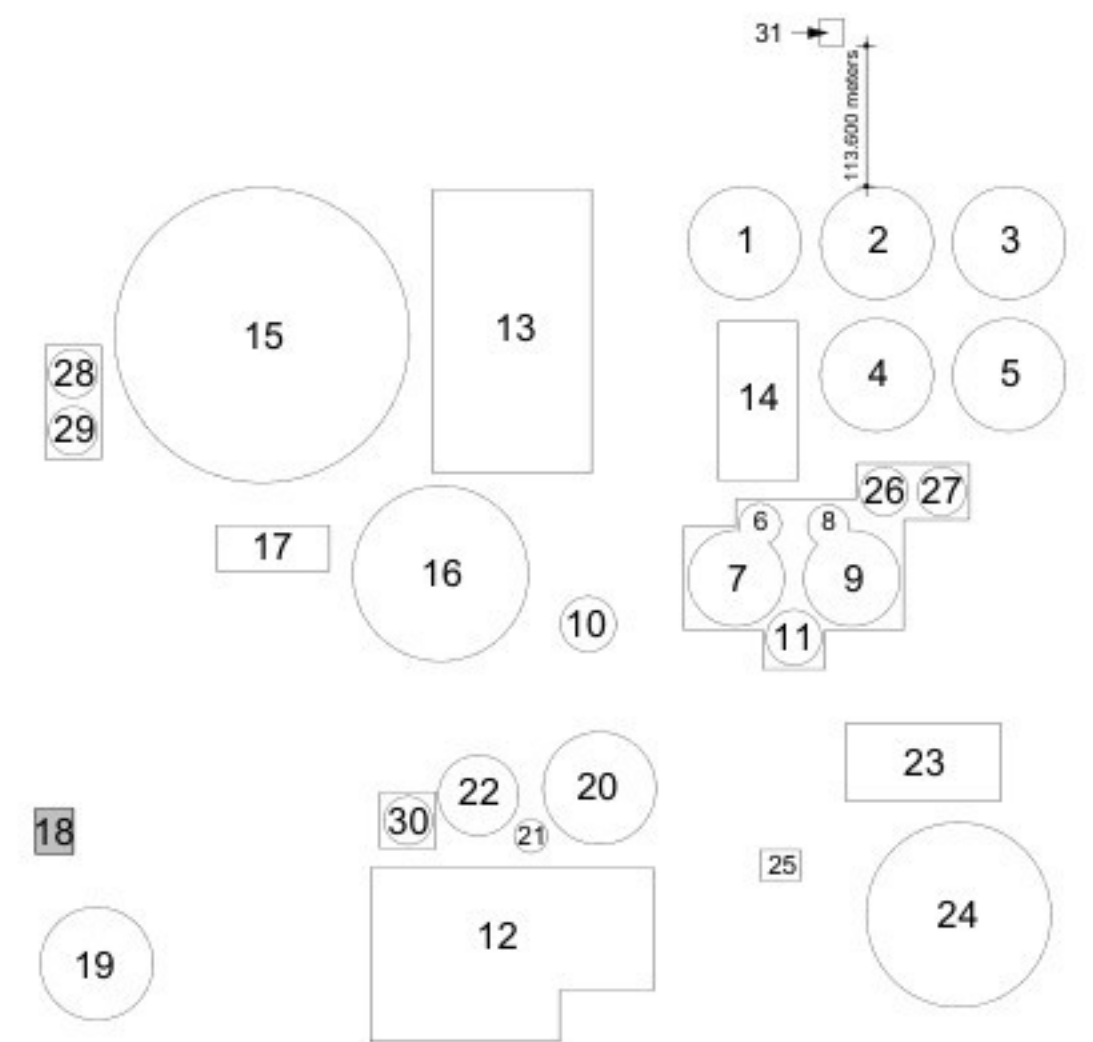

1	Aanvraag Omgevingsvergunning	RRU	RKE	11-03-2022
2	Aanvraag Omgevingsvergunning	RRU	RKE	16-09-2022
Versie	Omschrijving	Gecontroleerd	Vrijgegeven	Datum
Opdrachtgever			Contact	
				
Projectbureau			Contact	
 ARCADIS Design & Consultancy for natural and built assets				
			Stationsplein 18D Postbus 1632 6201 BP MAASTRICHT Tel 060 4261 261 Fax 043 363 9981 info@arcadis.nl www.arcadis.nl	
Project			Contact	
Fage Dairy Plant				
Projectnummer : 30092886		Beveiligingscategorie: AS2 - Internal		
Fase : Final Design				
Onderwerp	Z11			
	Bouwdeel - 11.18			
Schaal : als aangegeven	Bladformaat : A1	Status: DEFINITIEF	Getekend: BJI	
Contractnummer :	Blad : 11118			
Tekeningnummer: FHDP-ARC-Z11-B1-DRW-SE-FD-11118				
Versie: 2				