



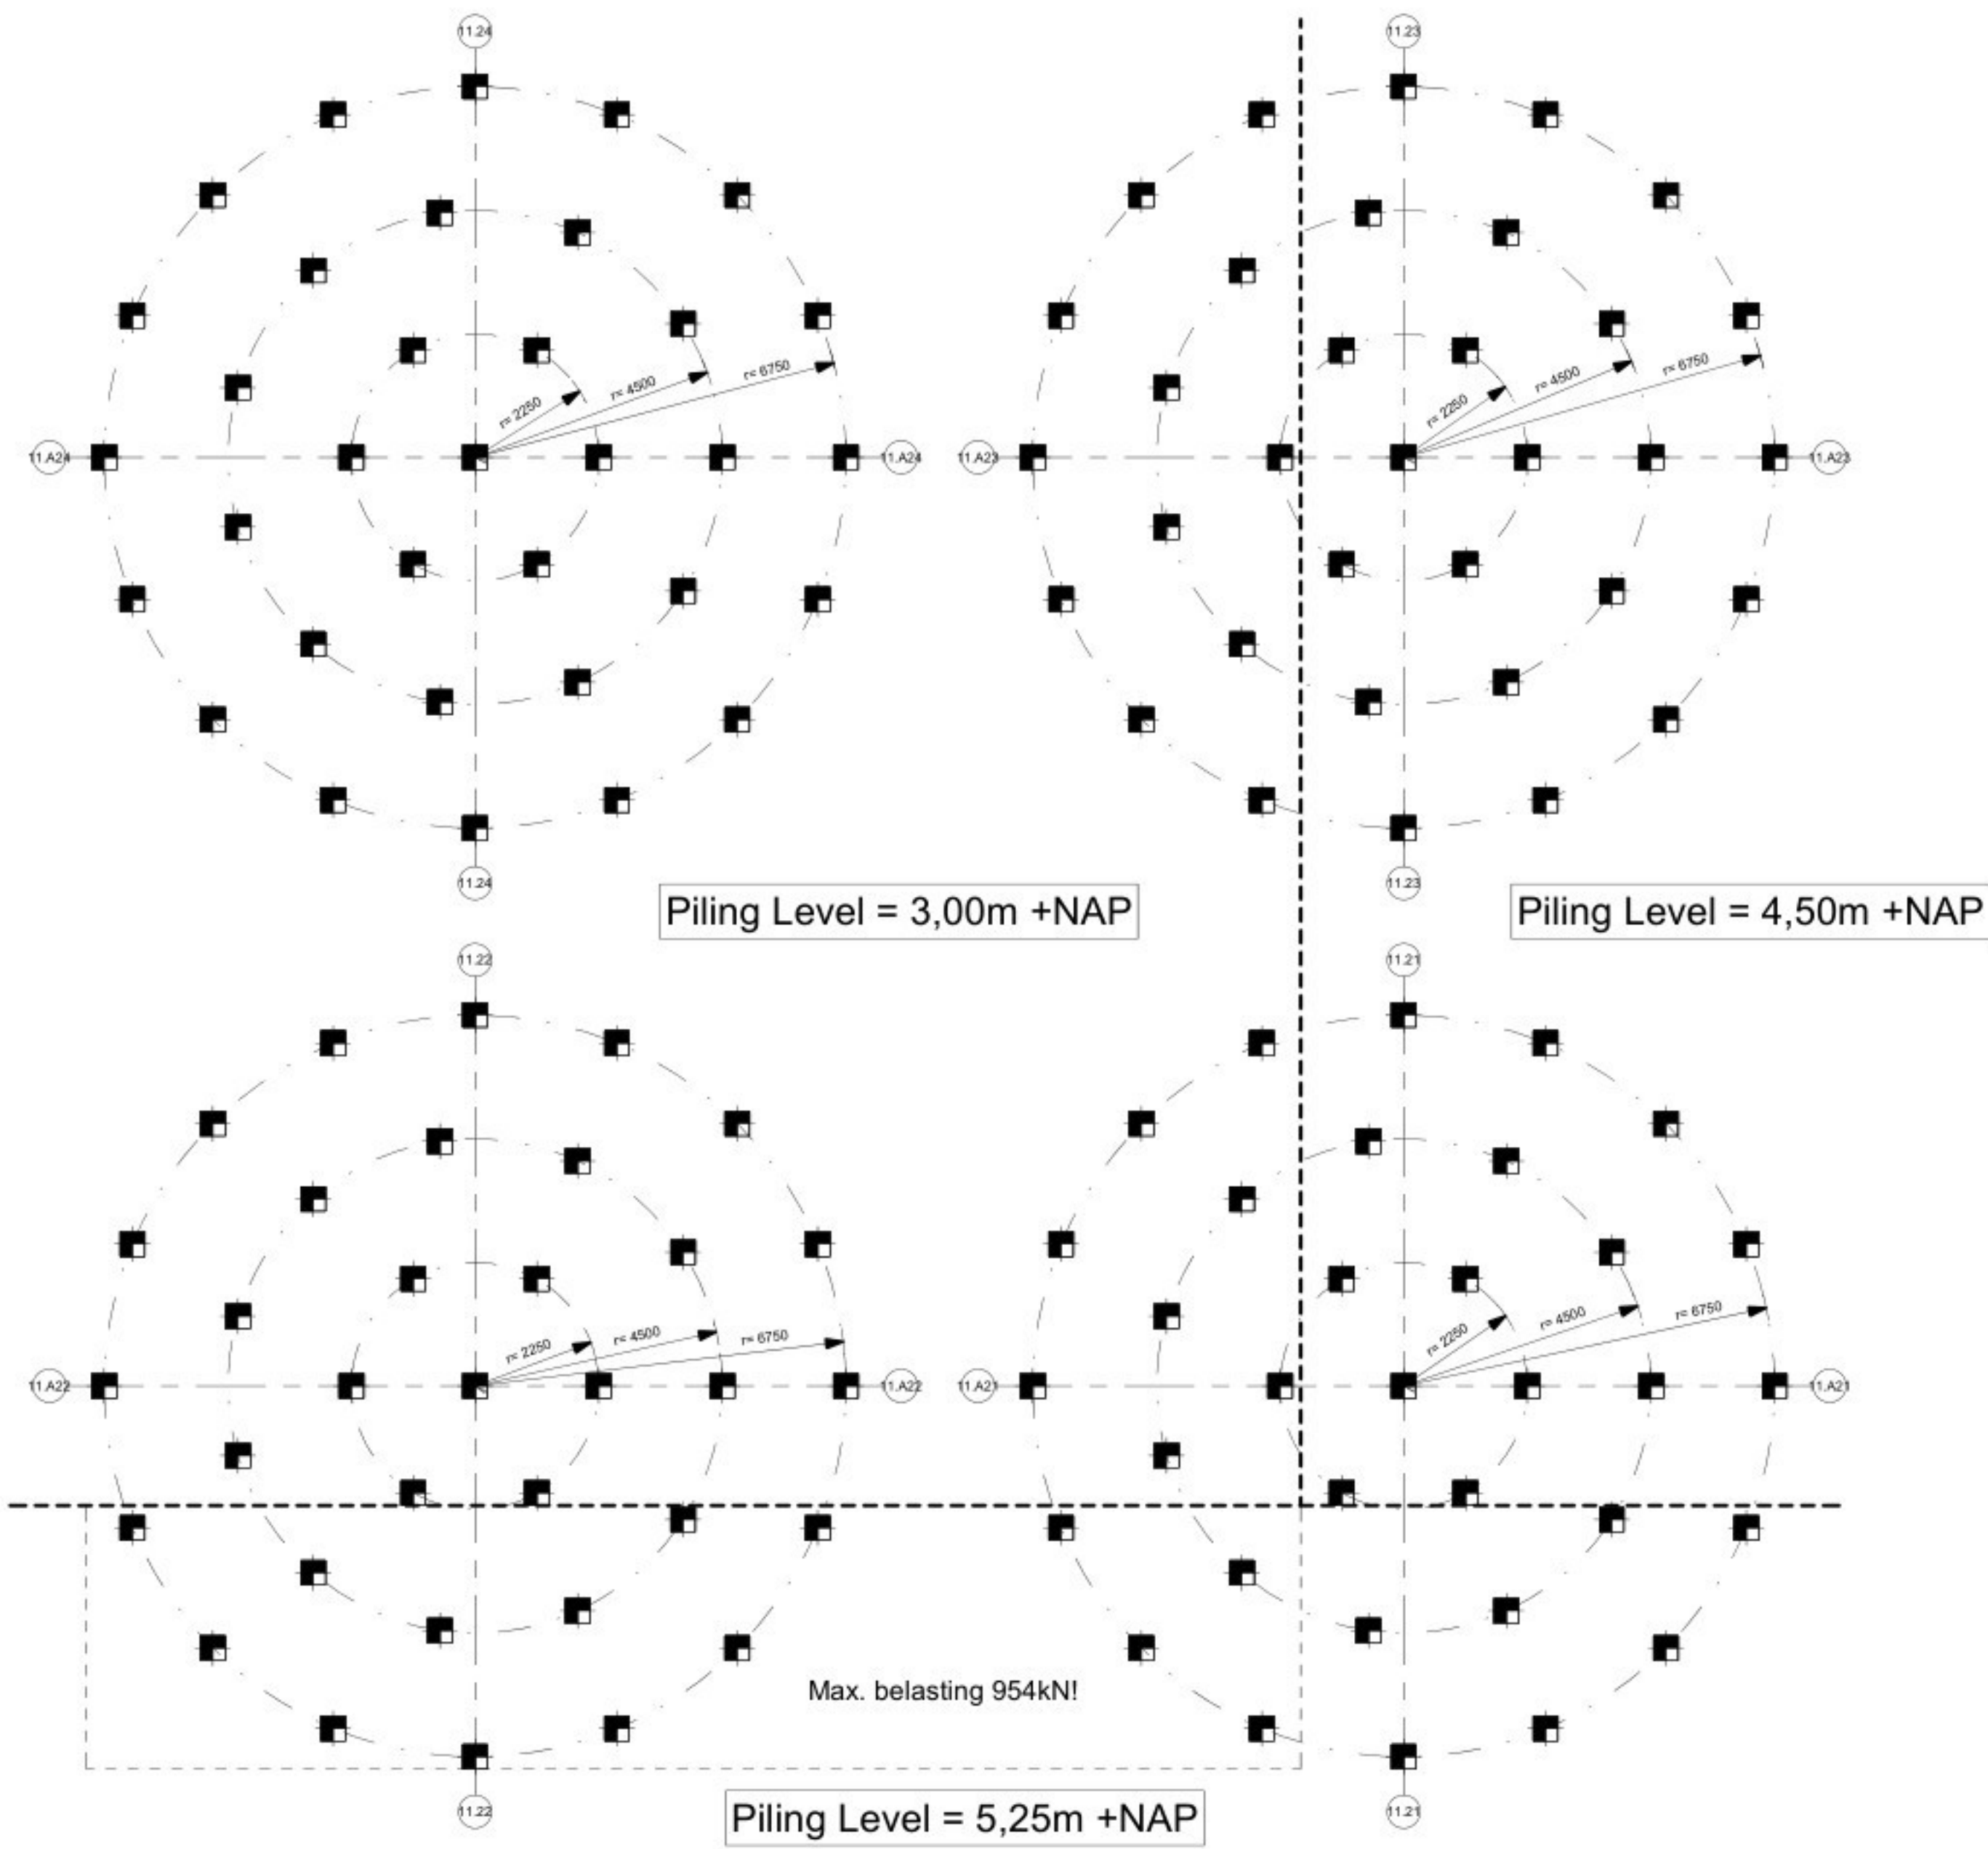

1 Palenplan - Bouwdeel 11.21
Schaal: 1 : 100


Palenstaat - Bouwdeel 11.21						
Paalsymbool	Aantal	Paaltype	Paalpunt niveau (NAP)	Paalkop niveau (NAP)	Netto Paallengte	Opmerkingen
☛	8	∅450	3.00 m	11.37 m	8370 mm	Prefab heipaal 450x450 (druk)
☛	15	∅450	4.50 m	11.37 m	6870 mm	Prefab heipaal 450x450 (druk)
☛	11	∅450	5.25 m	11.37 m	6120 mm	Prefab heipaal 450x450 (druk)
Grand total: 34						
Palenstaat - Bouwdeel 11.22						
Paalsymbool	Aantal	Paaltype	Paalpunt niveau (NAP)	Paalkop niveau (NAP)	Netto Paallengte	Opmerkingen
☛	23	∅450	3.00 m	11.37 m	8370 mm	Prefab heipaal 450x450 (druk)
☛	11	∅450	5.25 m	11.37 m	6120 mm	Prefab heipaal 450x450 (druk)
Grand total: 34						
Palenstaat - Bouwdeel 11.23						
Paalsymbool	Aantal	Paaltype	Paalpunt niveau (NAP)	Paalkop niveau (NAP)	Netto Paallengte	Opmerkingen
☛	12	∅450	0.25 m	11.37 m	11120 mm	Prefab heipaal 450x450 (druk)
☛	22	∅450	4.50 m	11.37 m	6870 mm	Prefab heipaal 450x450 (druk)
Grand total: 34						
Palenstaat - Bouwdeel 11.24						
Paalsymbool	Aantal	Paaltype	Paalpunt niveau (NAP)	Paalkop niveau (NAP)	Netto Paallengte	Opmerkingen
☛	34	∅450	3.00 m	11.37 m	8370 mm	Prefab heipaal 450x450 (druk)
Grand total: 34						

gewijzigd 4

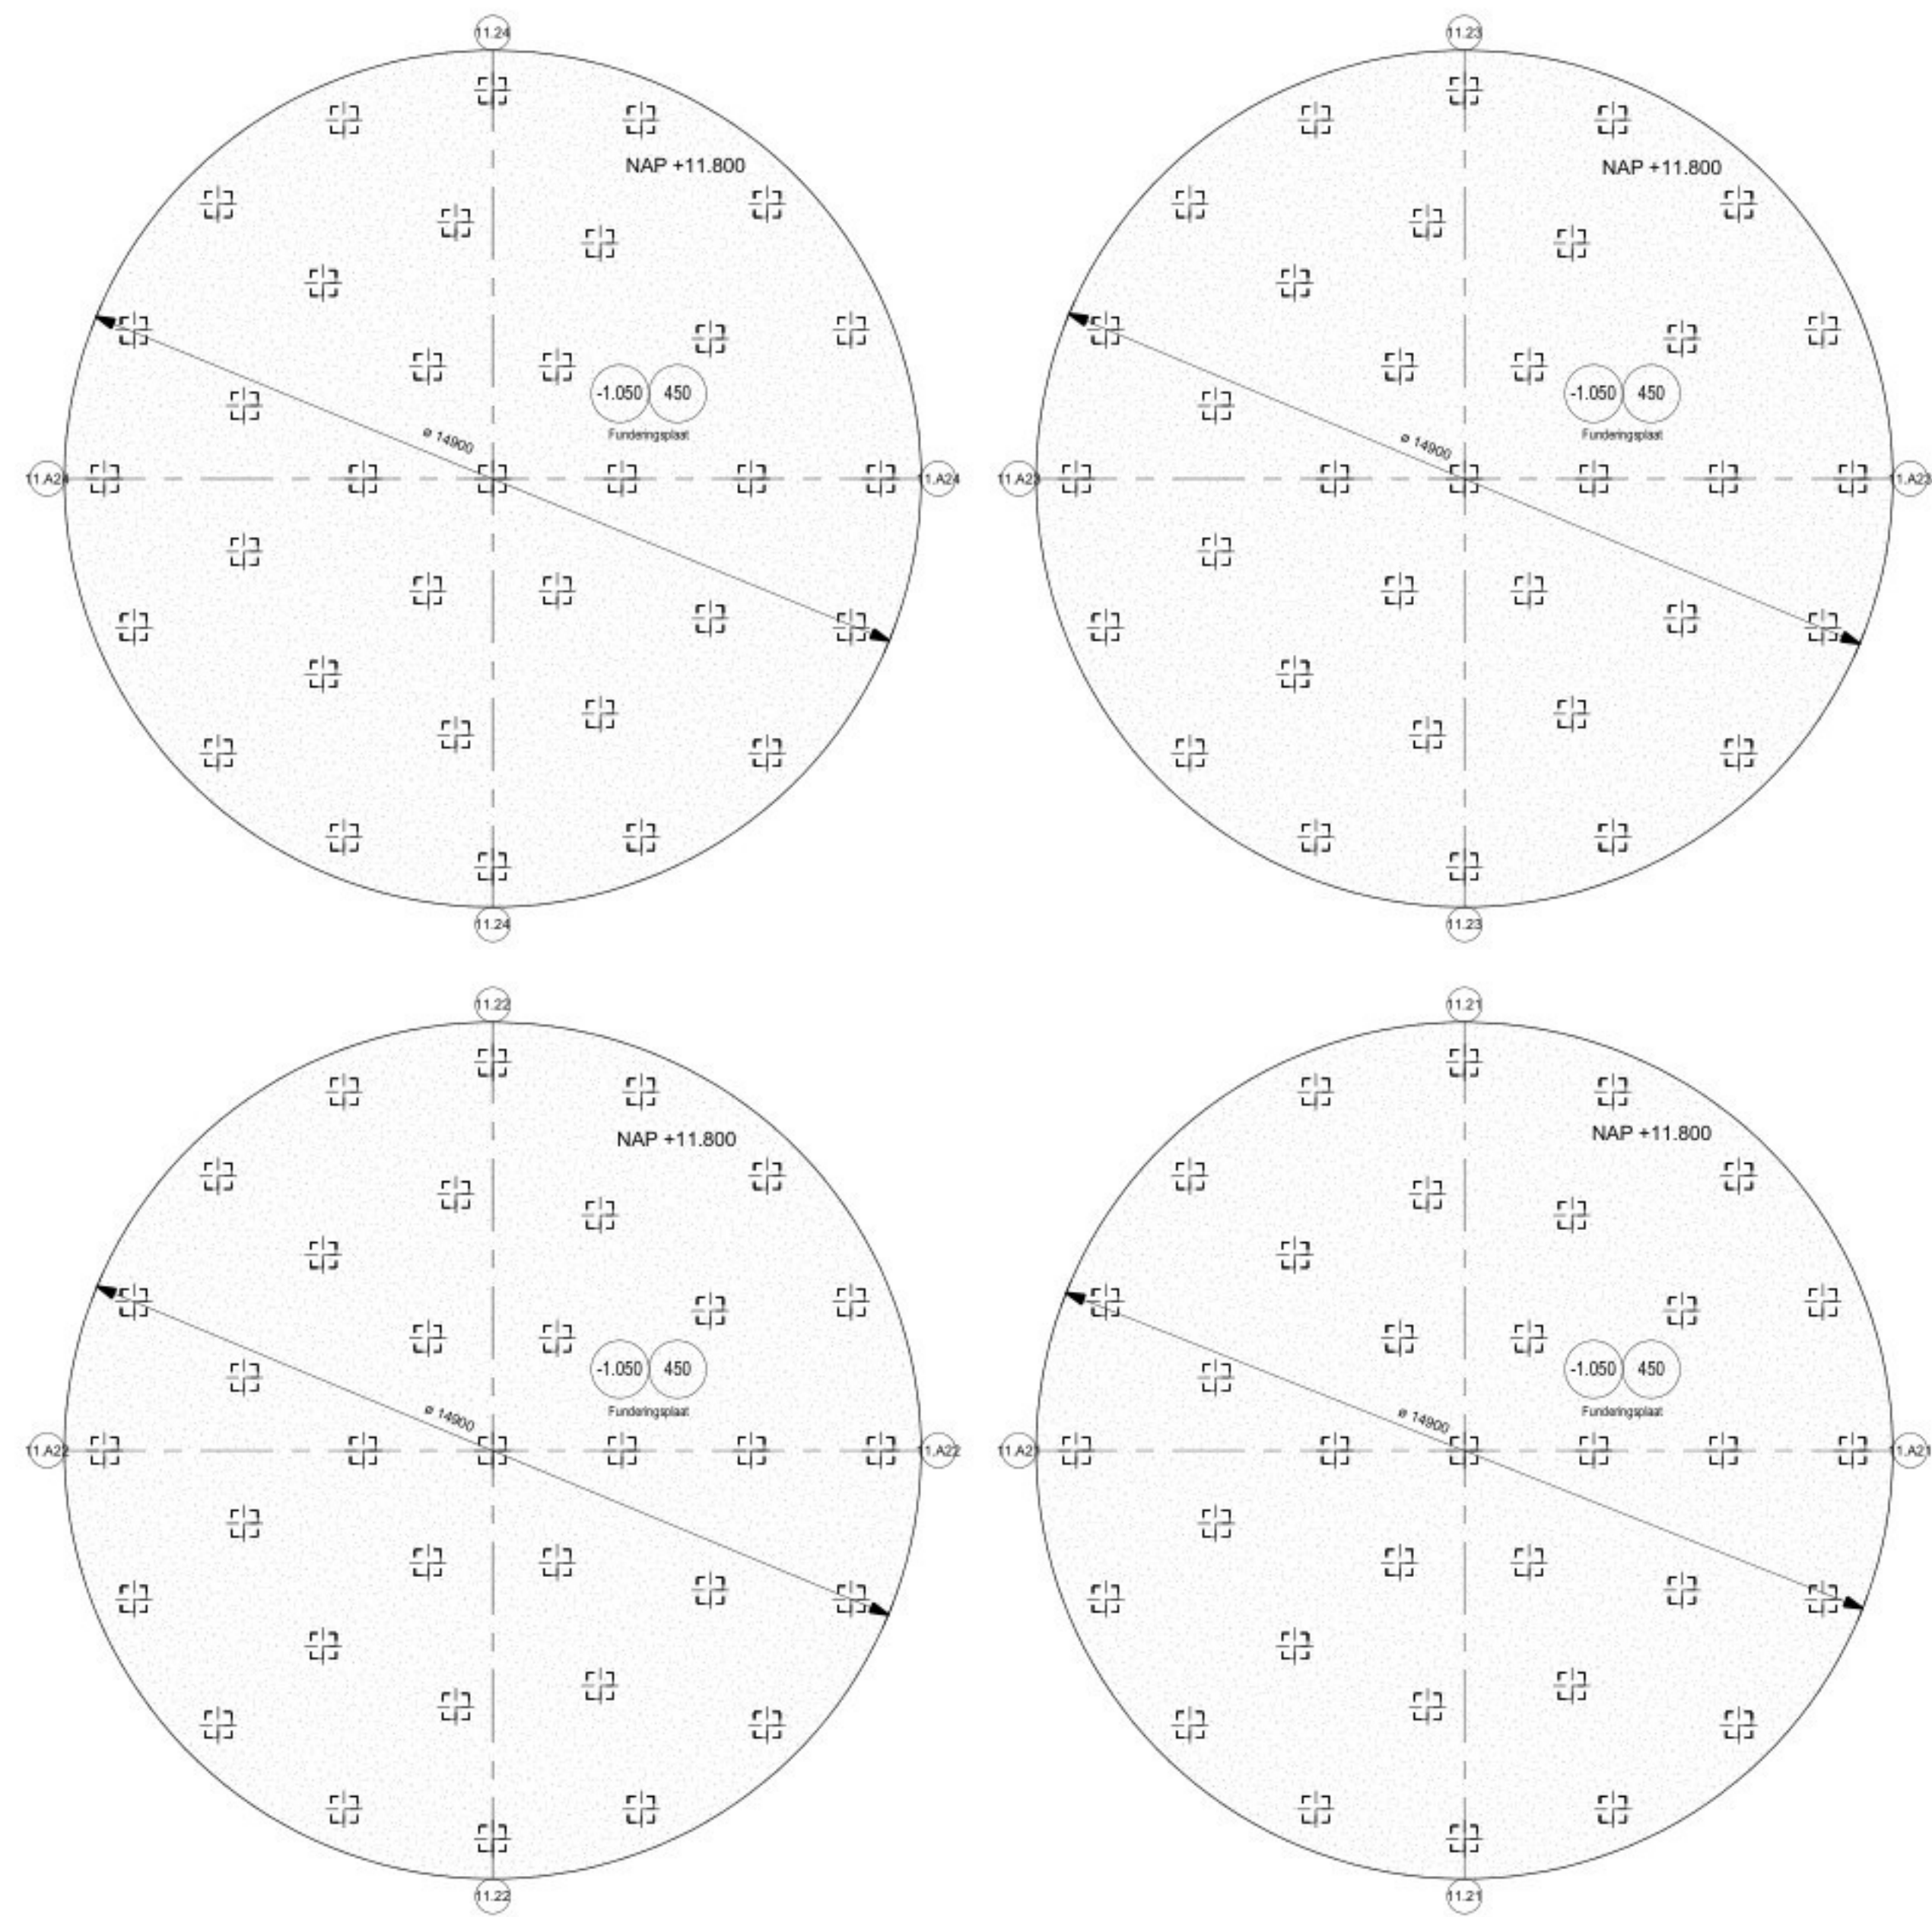

2 Funderingsplan - Bouwdeel 11.21
Schaal: 1 : 100

Plan overzicht :

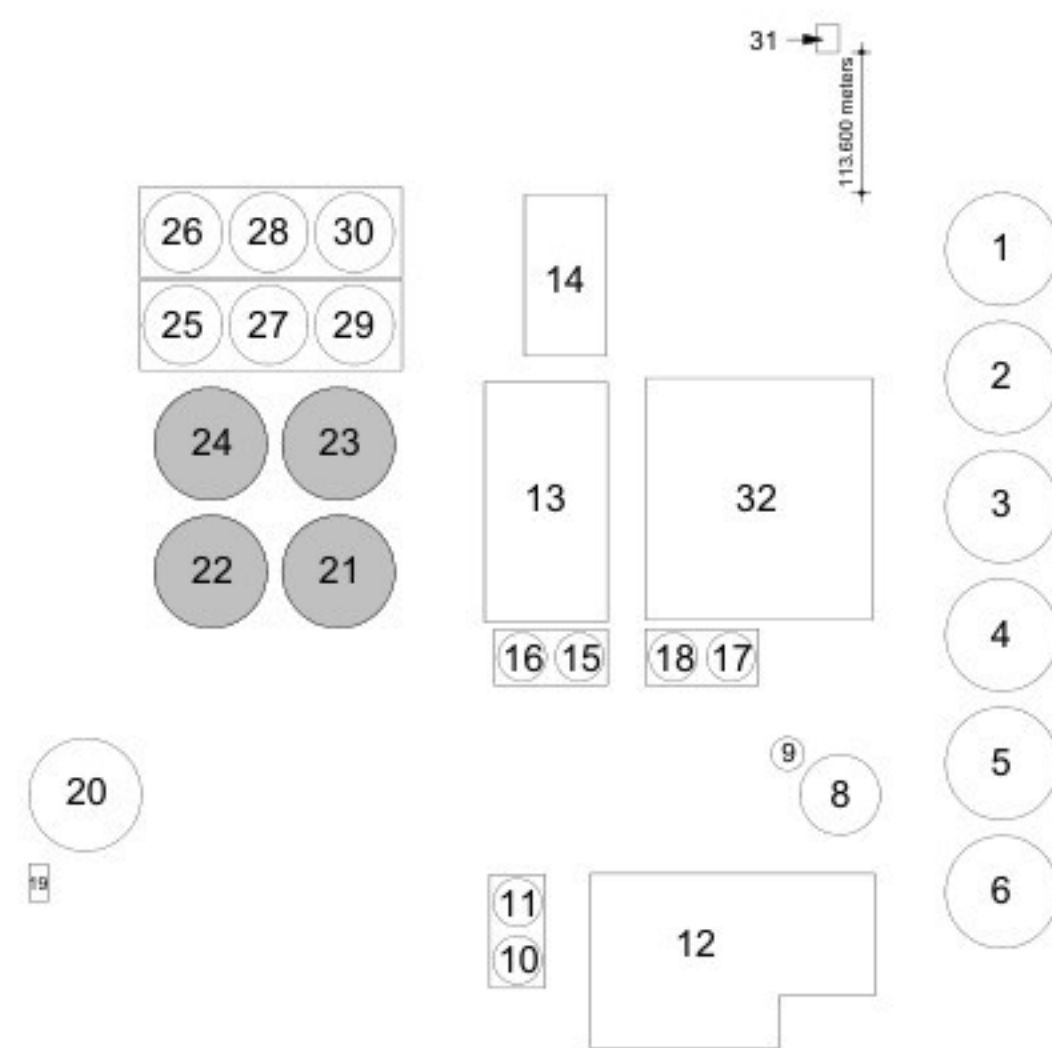

1	Aanvraag Omgevingsvergunning	RRU	RKE	11-03-2022
2	Aanvraag Omgevingsvergunning	RRU	RKE	16-09-2022
3	Aanvraag Omgevingsvergunning	ARE	RKE	27-11-2024
4	Aanvraag Omgevingsvergunning	ARE	RKE	21-03-2025
Versie		Omschrijving	Gecontroleerd	Vrijgegeven
				Datum

Opdrachtgever



Contact

Projectbureau



Stationsplein 18D
Postbus 1633
6201 BP MAASTRICHT
Tel 063 4261 201
Fax 043 383 8981
info@arcadis.nl
www.arcadis.nl

Contact

Project

Fage Dairy Plant

Projectnummer : 30092886
Fase : Final Design

Beveiligingscategorie:
AS2 - Internal

Onderwerp **Z11**
Palenplan & fundering - 11.21

Schaal : als aangegeven
Contractnummer :
Tekeningsnummer :
Bladformaat : A1+1 (594x1040)
Blad : 11121
Status : DEFINITIEF
Getekend : BJI
Versie : 4

FHDP-ARC-Z11-B1-DRW-SE-FD-11121