



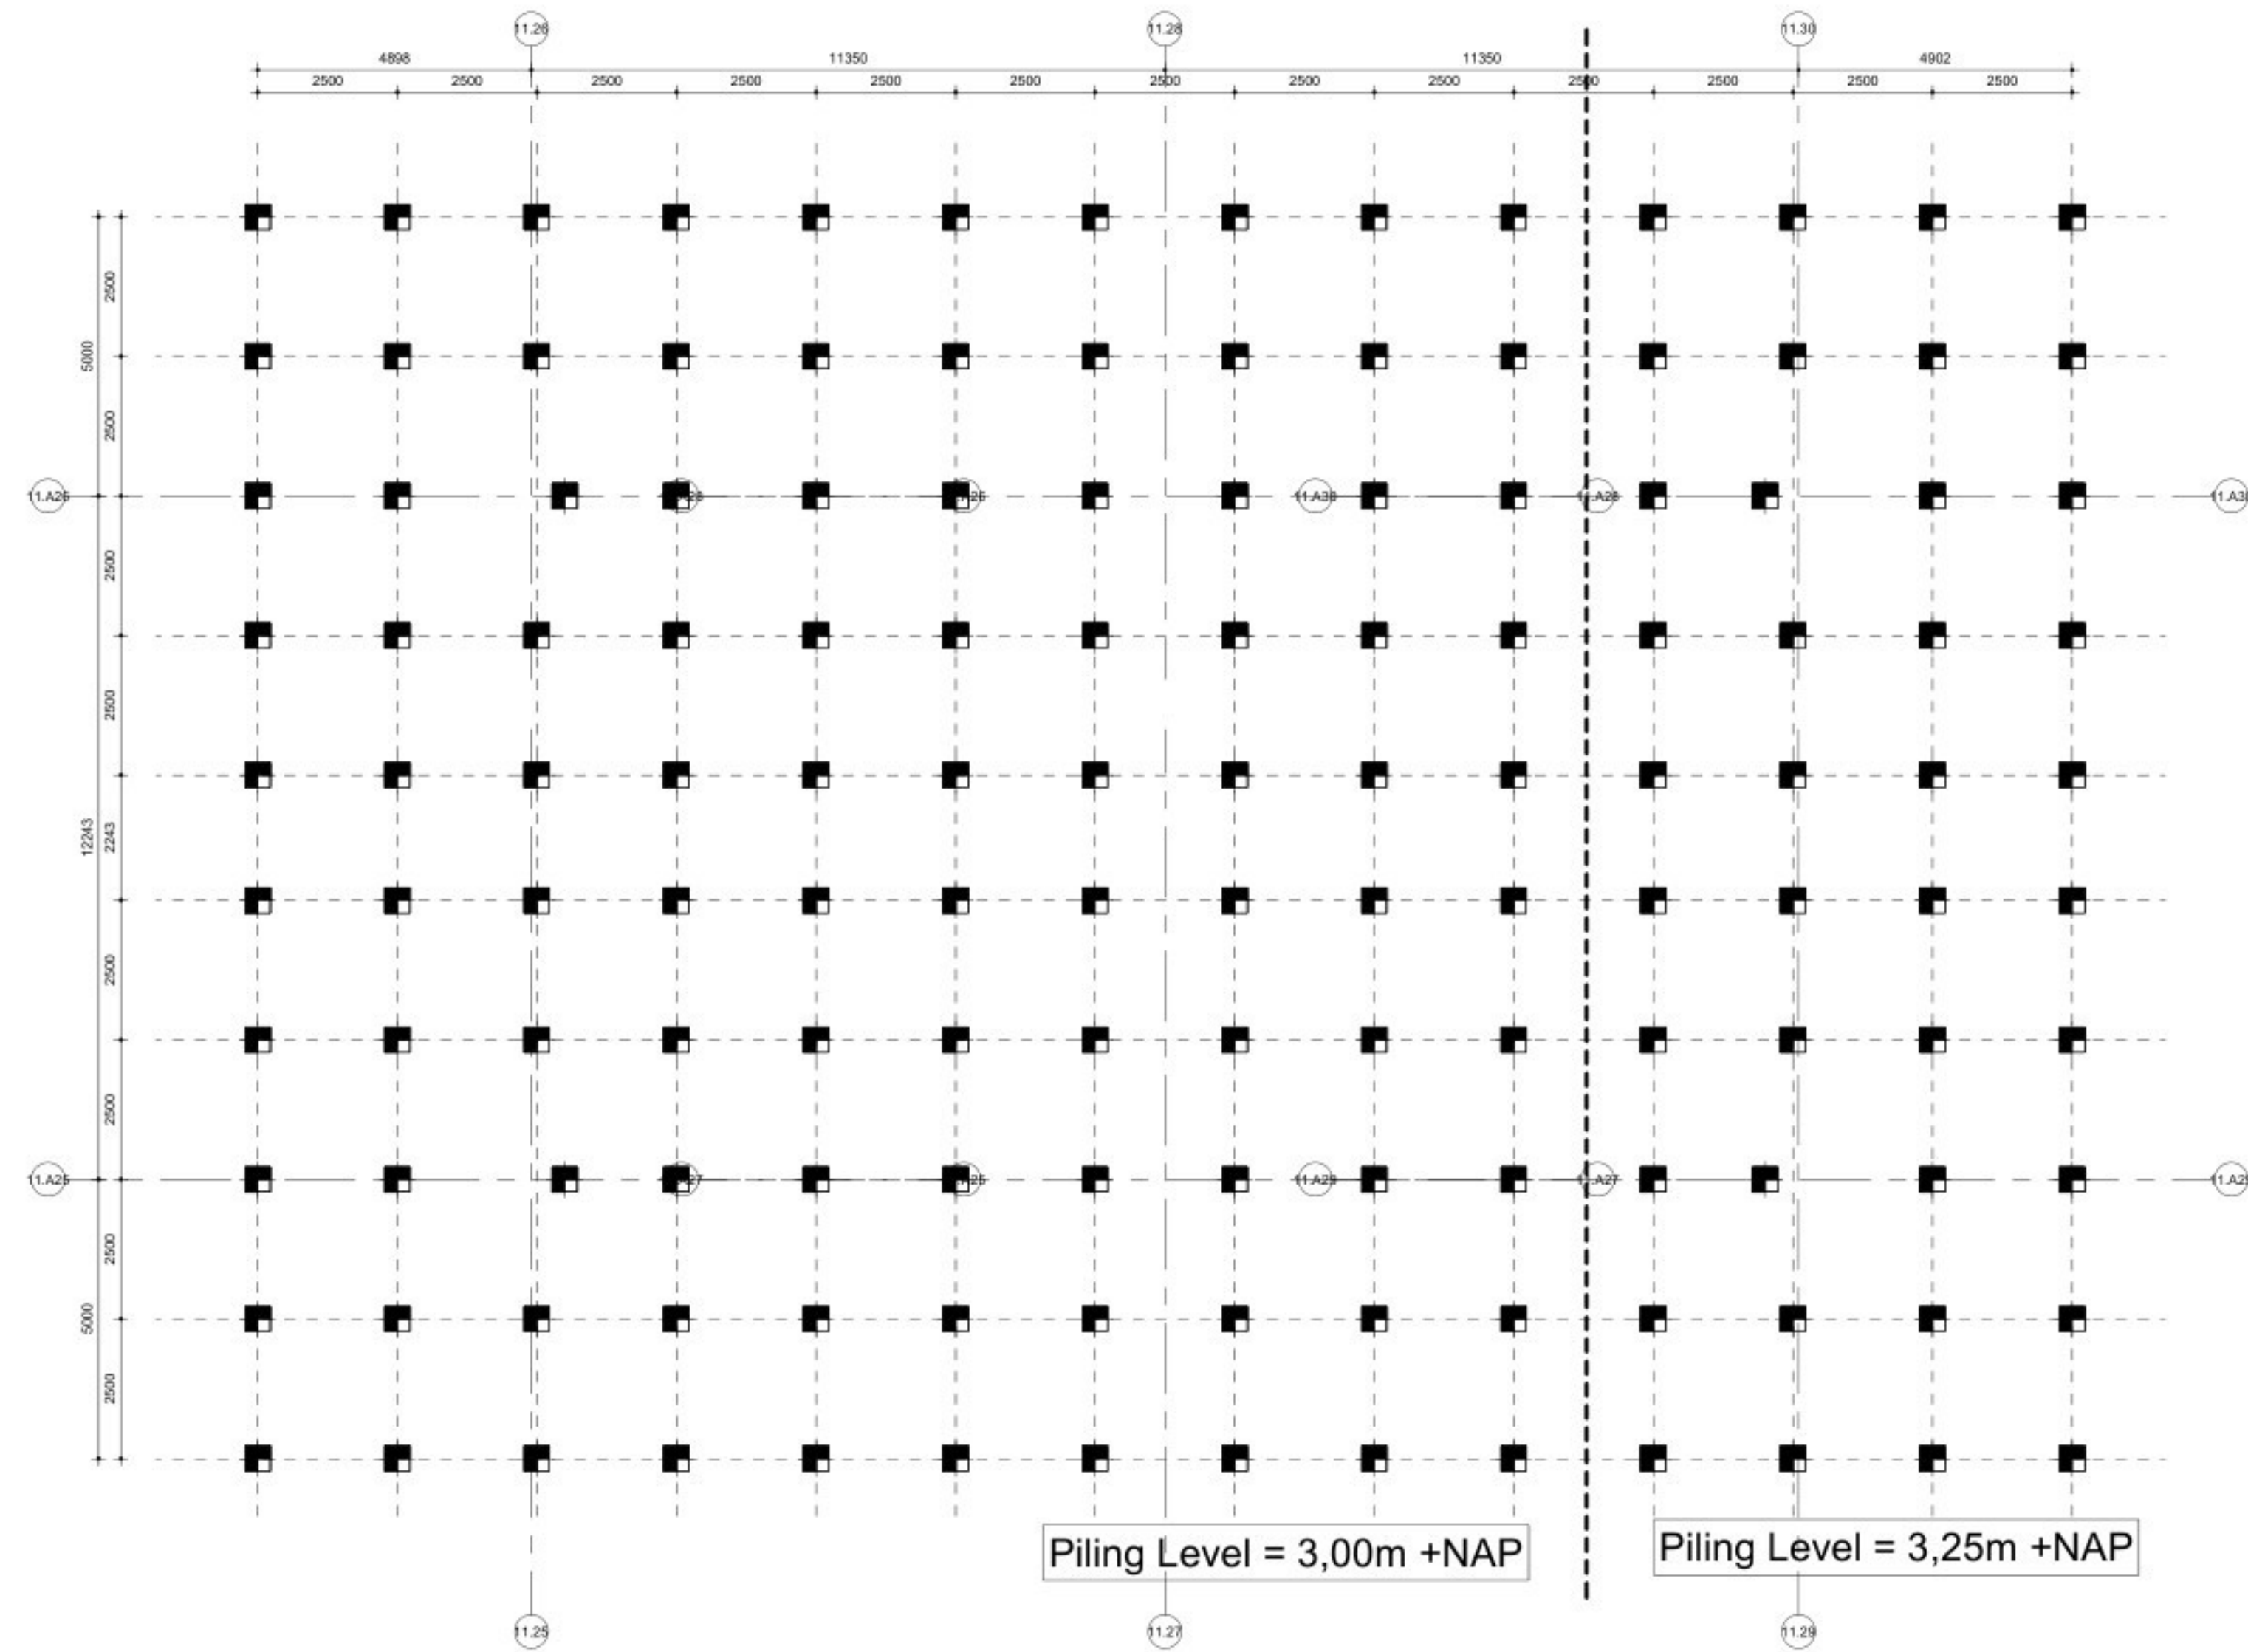

2 Palenplan - Bouwdeel 11.25

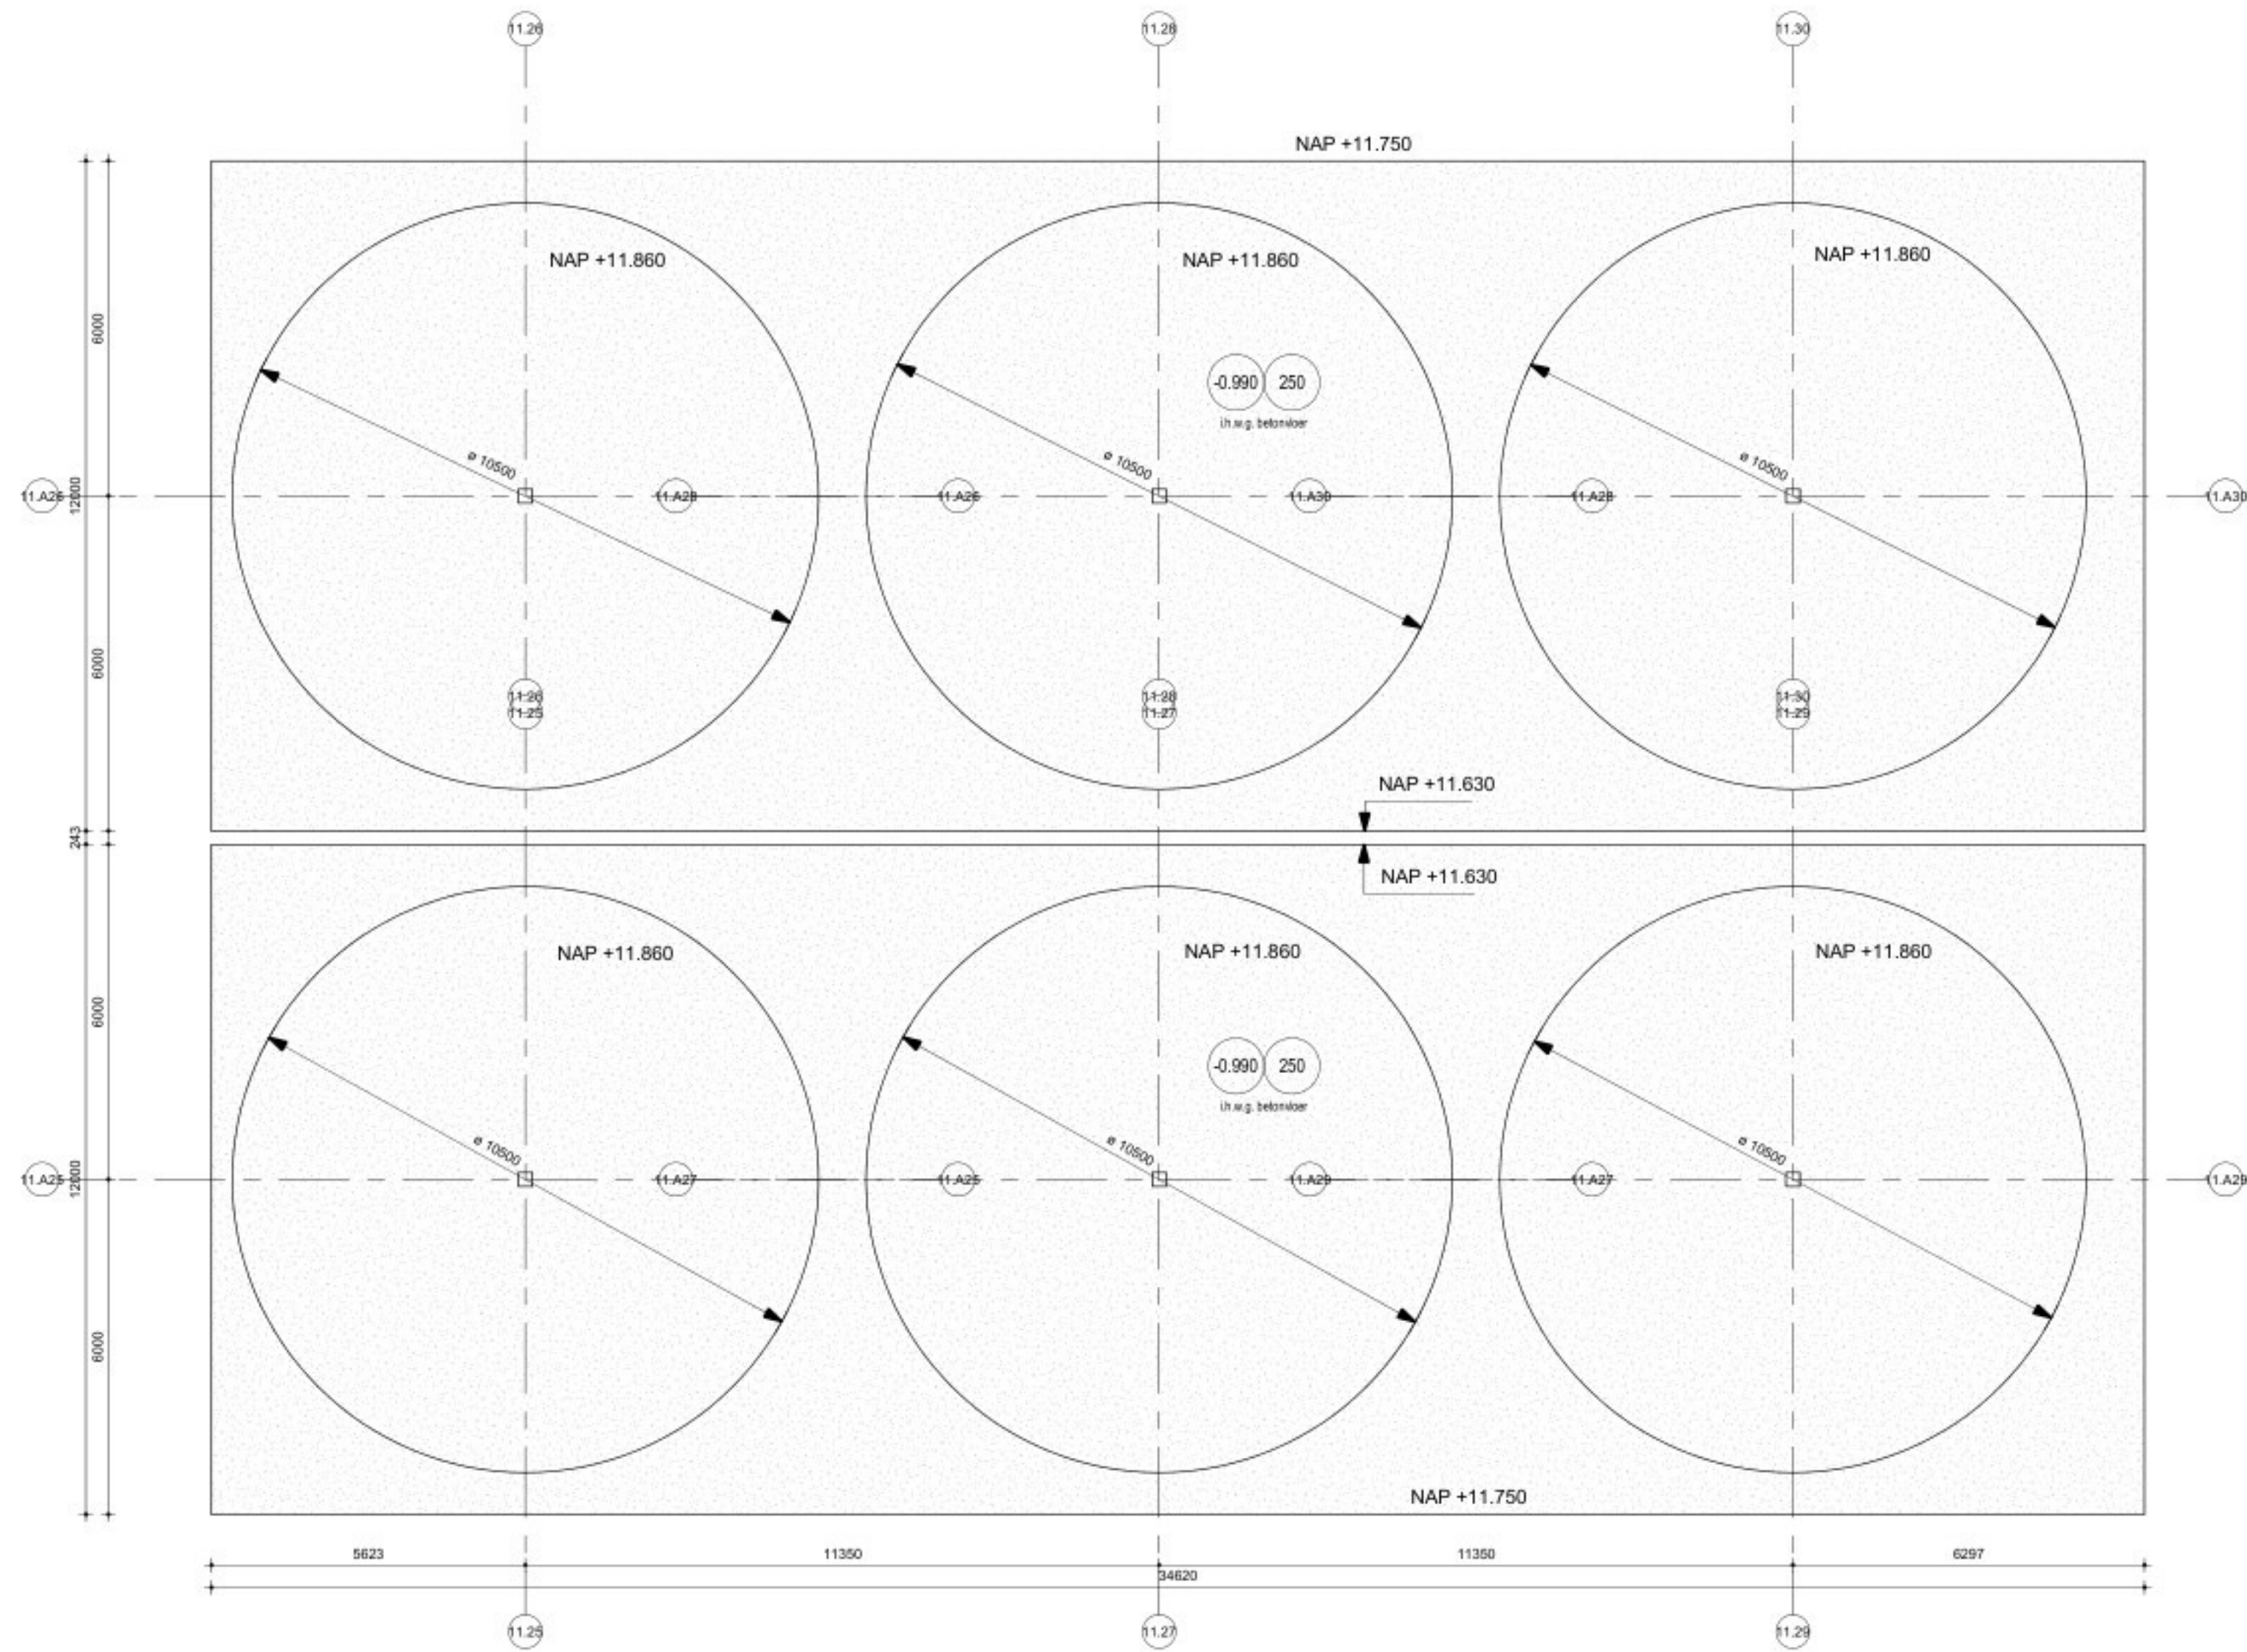

1 Funderingsplan - Bouwdeel 11.25
Schaal: 1 : 100

Palenstaat - Bouwdeel 11.25					
Paalsymbool	Aantal	Paaltype	Paalpunt niveau (NAP)	Paalkop niveau (NAP)	Netto Paallengte
■	25	∅450	3.00 m	10.90 m	7900 mm
Grand total: 25					

Palenstaat - Bouwdeel 11.28					
Paalsymbool	Aantal	Paaltype	Paalpunt niveau (NAP)	Paalkop niveau (NAP)	Netto Paallengte
■	20	∅450	3.00 m	10.90 m	7900 mm
Grand total: 20					


Palenstaat - Bouwdeel 11.26					
Paalsymbool	Aantal	Paaltype	Paalpunt niveau (NAP)	Paalkop niveau (NAP)	Netto Paallengte
■	25	∅450	3.00 m	10.90 m	7900 mm
Grand total: 25					

Palenstaat - Bouwdeel 11.29					
Paalsymbool	Aantal	Paaltype	Paalpunt niveau (NAP)	Paalkop niveau (NAP)	Netto Paallengte
■	5	∅450	3.00 m	10.90 m	7900 mm
■	20	∅450	3.25 m	10.90 m	7650 mm
Grand total: 25					

Palenstaat - Bouwdeel 11.27					
Paalsymbool	Aantal	Paaltype	Paalpunt niveau (NAP)	Paalkop niveau (NAP)	Netto Paallengte
■	20	∅450	3.00 m	10.90 m	7900 mm
Grand total: 20					

Palenstaat - Bouwdeel 11.30					
Paalsymbool	Aantal	Paaltype	Paalpunt niveau (NAP)	Paalkop niveau (NAP)	Netto Paallengte
■	5	∅450	3.00 m	10.90 m	7900 mm
■	20	∅450	3.25 m	10.90 m	7650 mm
Grand total: 25					

gewijzigd (4)

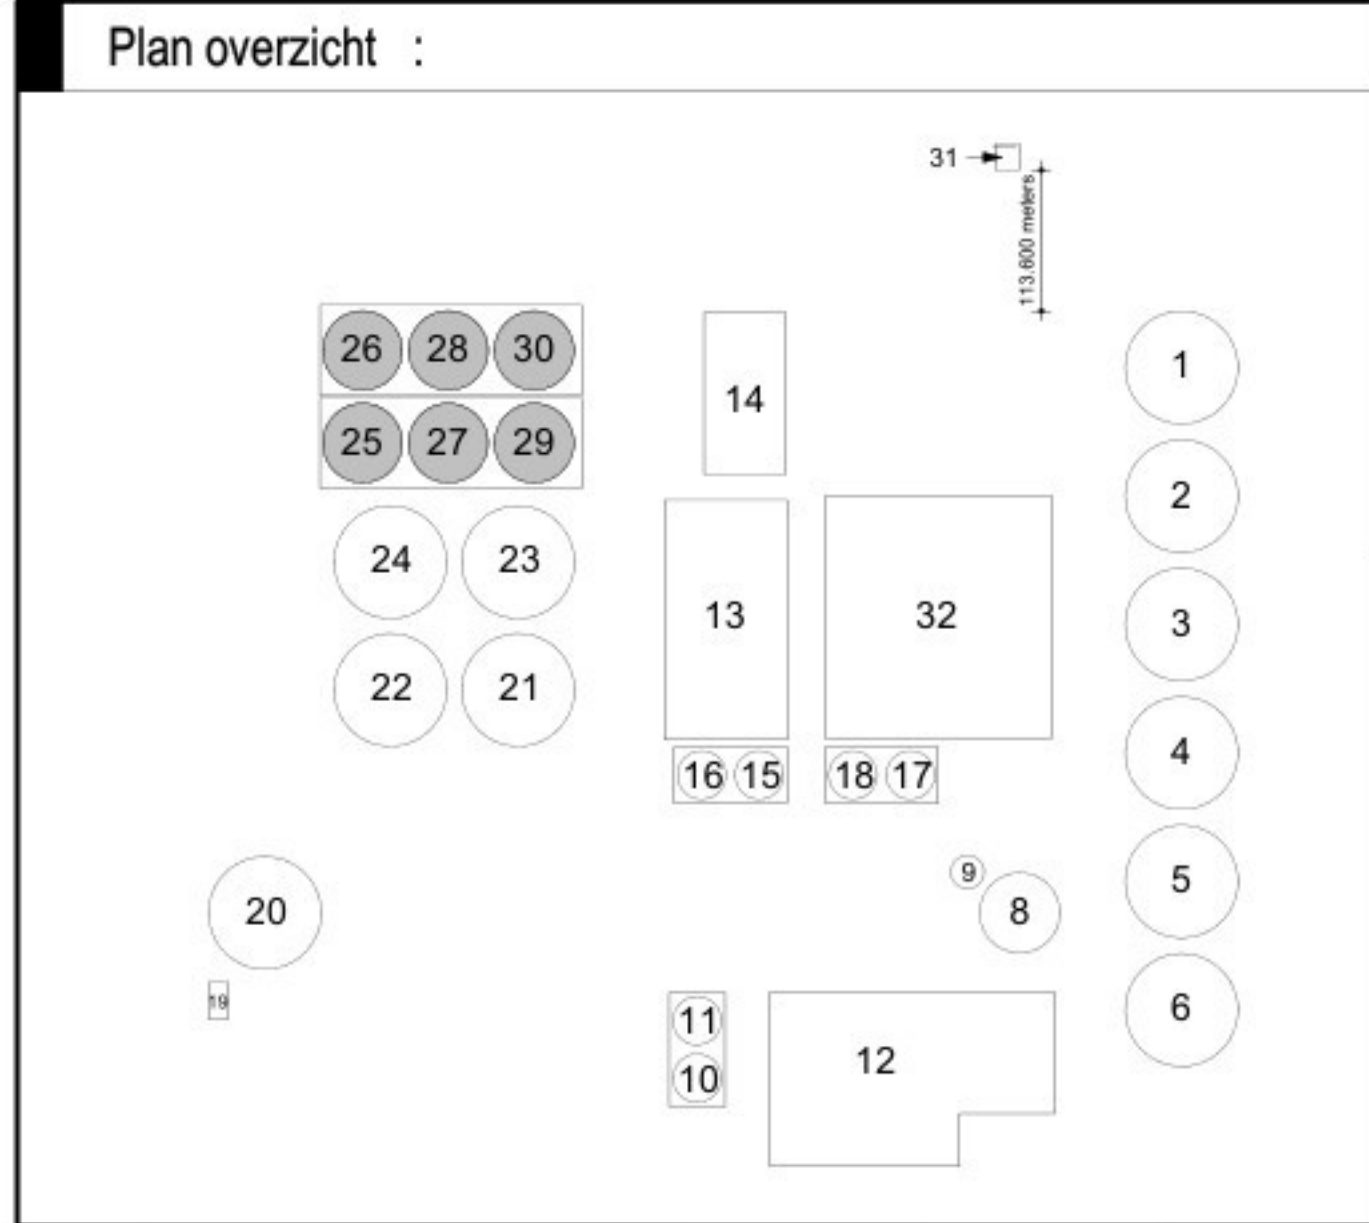

1	Aanvraag Omgevingsvergunning	RRU	RKE	11-03-2022
2	Aanvraag Omgevingsvergunning	RRU	RKE	16-09-2022
3	Aanvraag Omgevingsvergunning	ARE	RKE	27-11-2024
4	Aanvraag Omgevingsvergunning	ARE	RKE	21-03-2025
Versie		Omschrijving		
		Gecontroleerd	Vrijgegeven	Datum

Opdrachtgever

Contact

FAGE

Projectbureau

ARCADIS

Stationplein 18D
Postbus 1632
6201 BP MAASTRICHT
Tel 088 4261 201
Fax 043 383 5981
info@arcadis.nl
www.arcadis.nl

Project

Contact

Fage Dairy Plant

Projectnummer : 30092886
Fase : Final Design

Beveiligingscategorie: AS2 - Internal

Onderwerp **Z11**
Palenplan & fundering - 11.25

Schaal : als aangegeven
Contractnummer : 11125
Bladformaat : A1+1 (594x1040)
Blad : 11125
Status: DEFINITIEF
Getekend: BJI
Tekeningsnummer: **FHDP-ARC-Z11-B1-DRW-SE-FD-11125**
Versie: **4**