




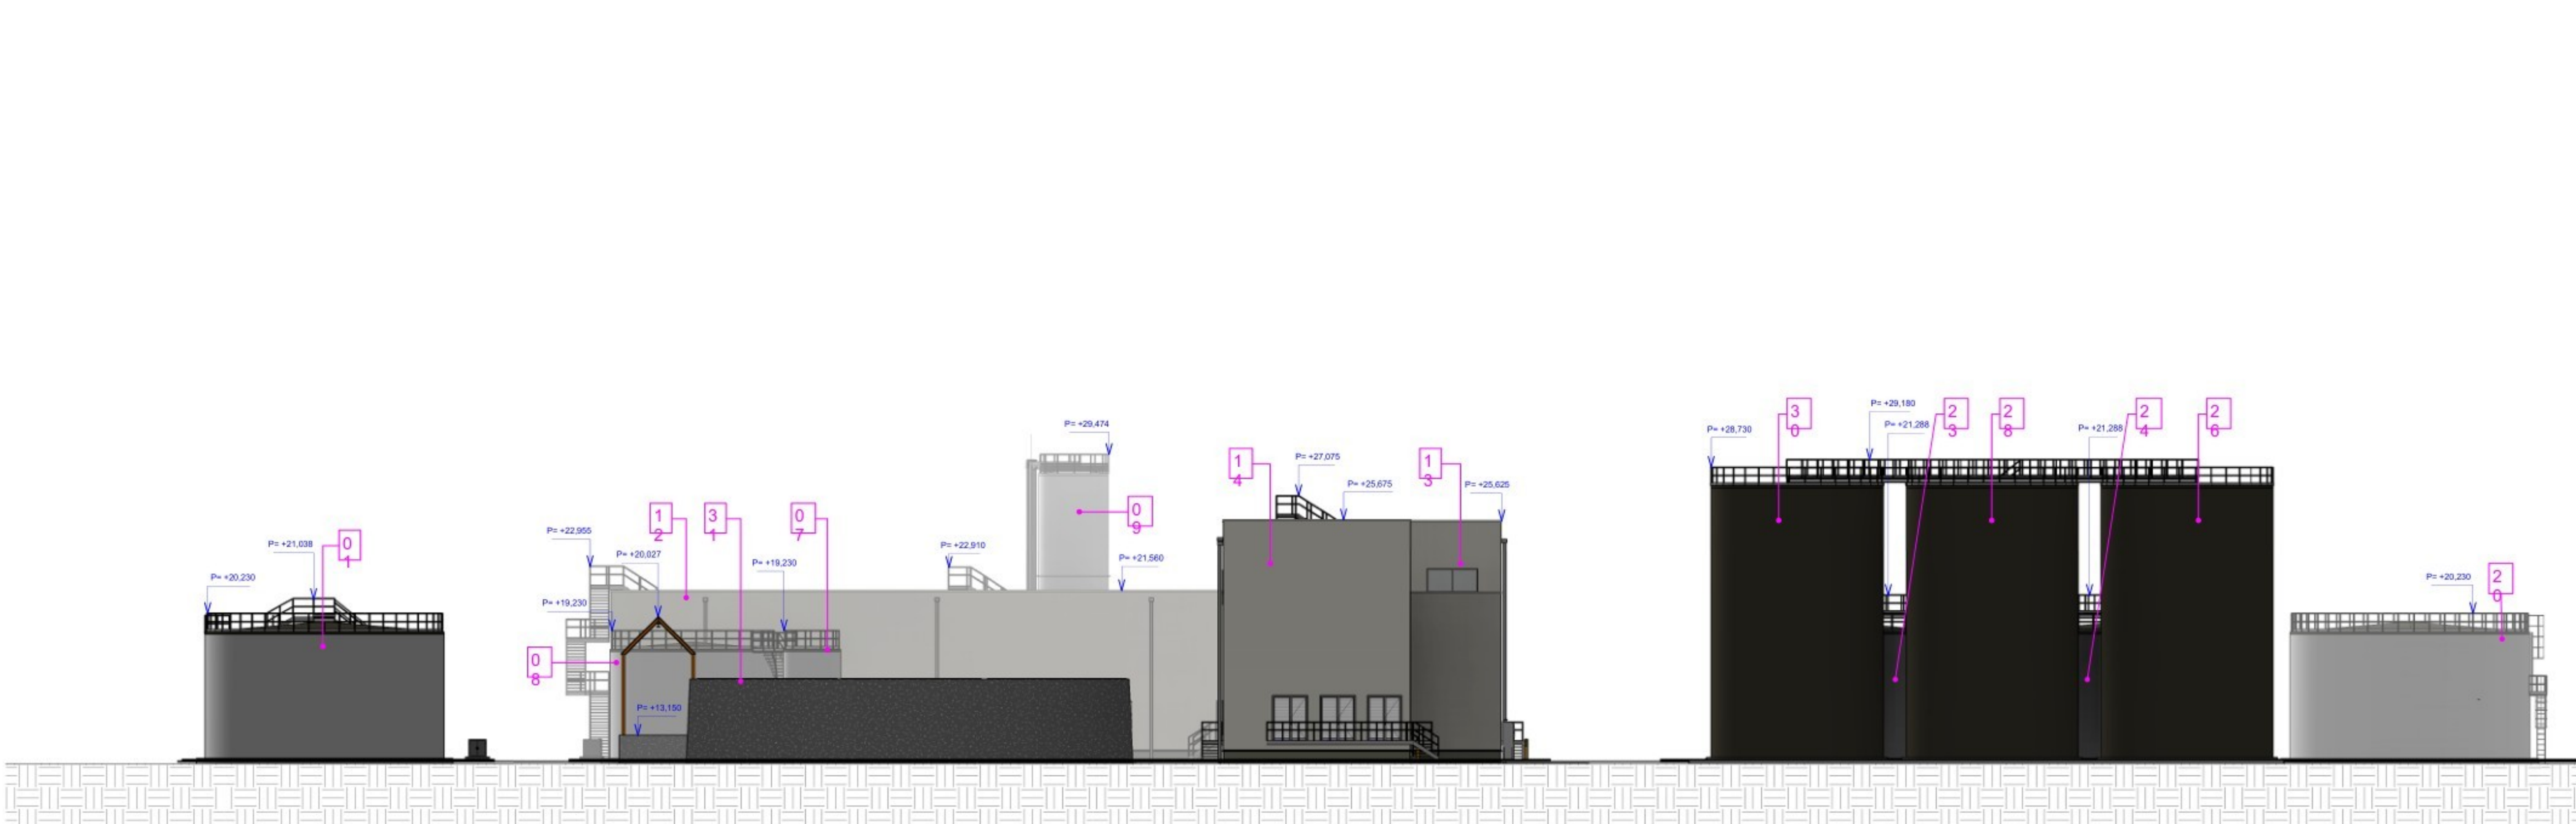


Aanzicht Noord
Schaal 1 : 200

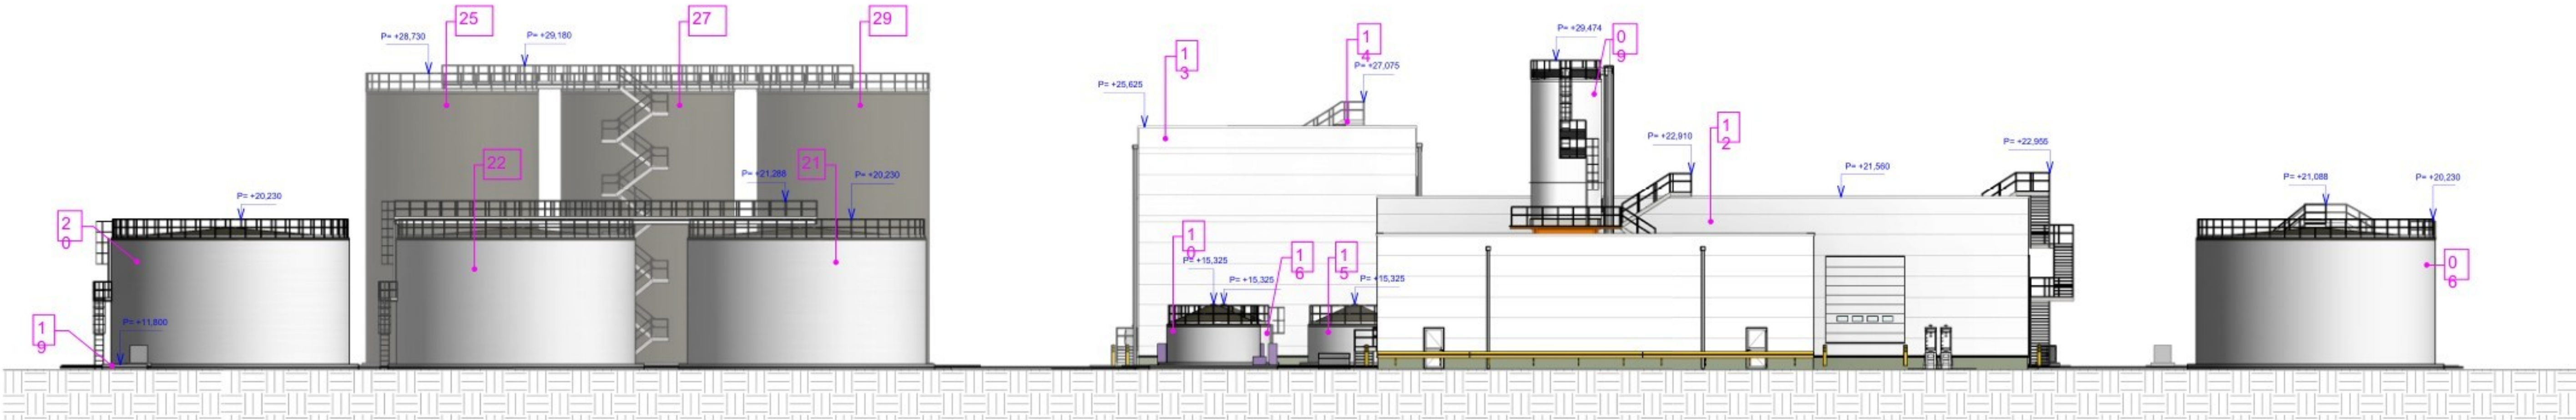

Aanzicht Zuid
Schaal 1 : 200

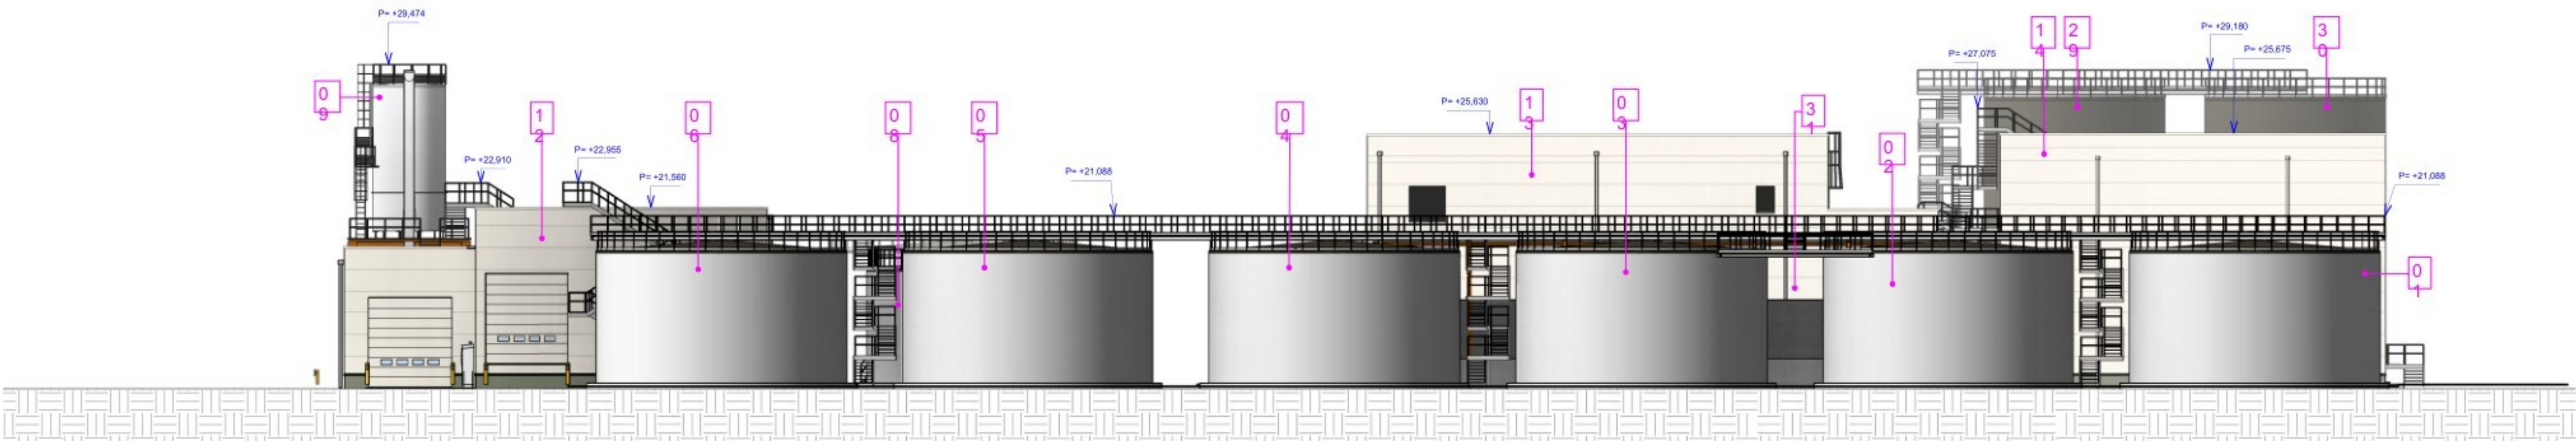


Aanzicht Oost
Schaal 1 : 200

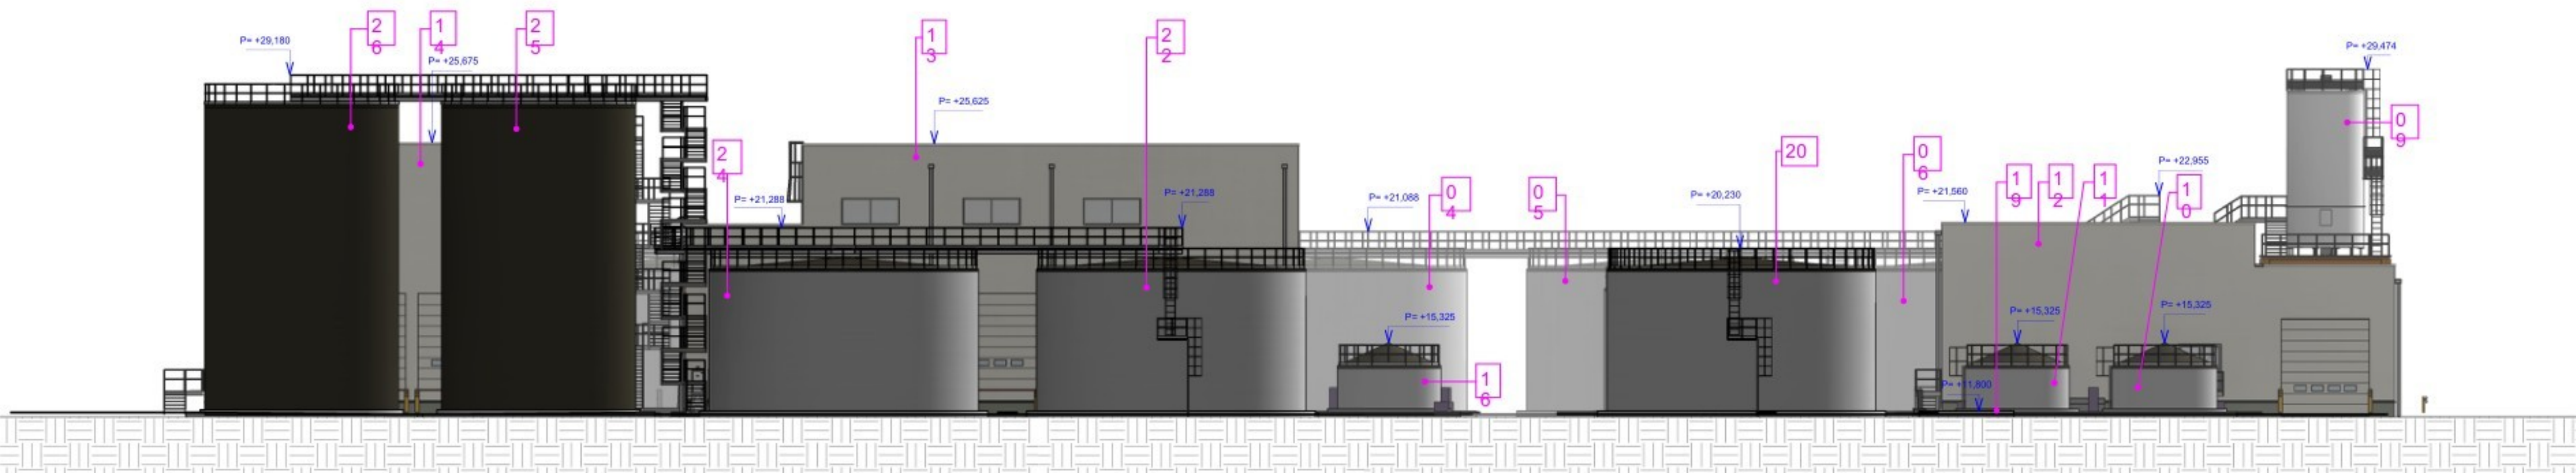

Aanzicht West
Schaal 1 : 200

Gebouwenlijst		
TAG-Nr.	TAG_omschrijving	Gebouw hoogte (mNAP)
1	Afvalwater buffertank 1	+21.088
2	Afvalwater buffertank 2	+21.088
3	Afvalwater buffertank 3	+21.088
4	RO buffertank 1	+21.088
5	RO buffertank 2	+21.088
6	RO buffertank 3	+21.088
7	Slib buffertank 1	+19.230
8	Slib buffertank 2	+19.230
9	Slib Silo	+29.474
10	Geur behandeling 1	+15.325
11	Geur behandeling 2	+15.325
12	Slib behandelingsgebouw	+22.955
13	RO-Utiliteits gebouw	+25.625
14	Voorbehandelings gebouw	+27.075
15	Geur behandeling 3	+15.325
16	Geur behandeling 4	+15.325
17	Geur behandeling 5	+15.325
18	Geur behandeling 6	+15.325
19	Effluent meet put	+11.800
20	Effluent buffertank	+20.230
21	Wei conc. Tank	+21.288
22	RO buffertank 4	+21.288
23	Wei Buffertank 1	+21.288
24	Wei Buffertank 2	+21.288
25	reserve	+29.180
26	reserve	+29.180
27	Proces watertank 2	+29.180
28	RO watertank 2	+29.180
29	Proces watertank 1	+29.180
30	RO watertank 1	+29.180
31	Membrane BioReactor	+20.457

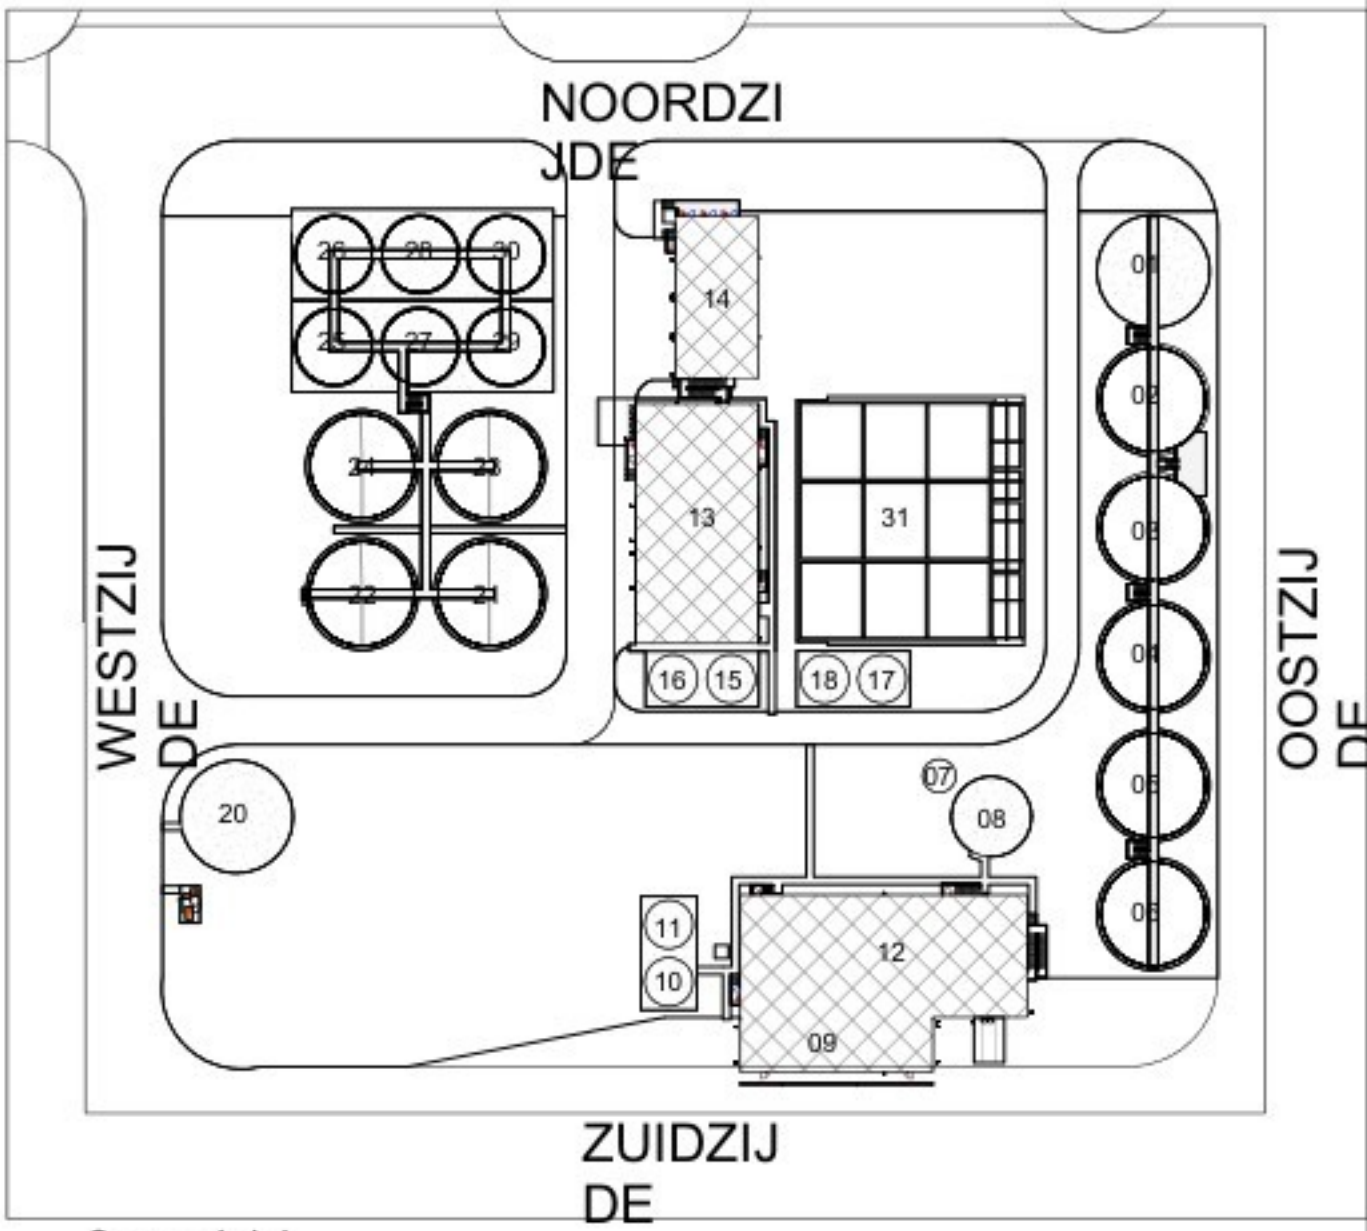

Overzicht

Schaal : 1 : 1000

4.0	Aanvraag Omgevingsvergunning							27-Nov-2024	
3.0	Aanvraag Omgevingsvergunning							29-Sep-2023	
2.0	Teksten vertaald naar het Nederlands							21-Maart-2023	
2.0	Vergunningontwerp							16-Sep-2022	
2.0	Vergunningontwerp							11-Mar-2022	
1	Concept design							21-Jan-2022	
Versie		Omschrijving		Gecontroleerd		Vrijgegeven		Datum	
Opdrachtgever									
						Contract			
Projectbureau									
ARCADIS									
Project									
						Contract			
Fage Dairy Plant									
Projectnummer : 30092886					Beveiligingscategorie: AS2 - Internal				
Fase : Vergunning									
Onderwerp : WWTP Aanzichten									
Schaal : als aangegeven									
Contractnummer :					Bladformaat : A0+2 (841x1600)				
Tekeningsnummer :					Blad :				
FHDPA-ARC-Z11-XX-2DM-ME-XX-3303					Status: Vergunning				
					Versie: 4.0				