



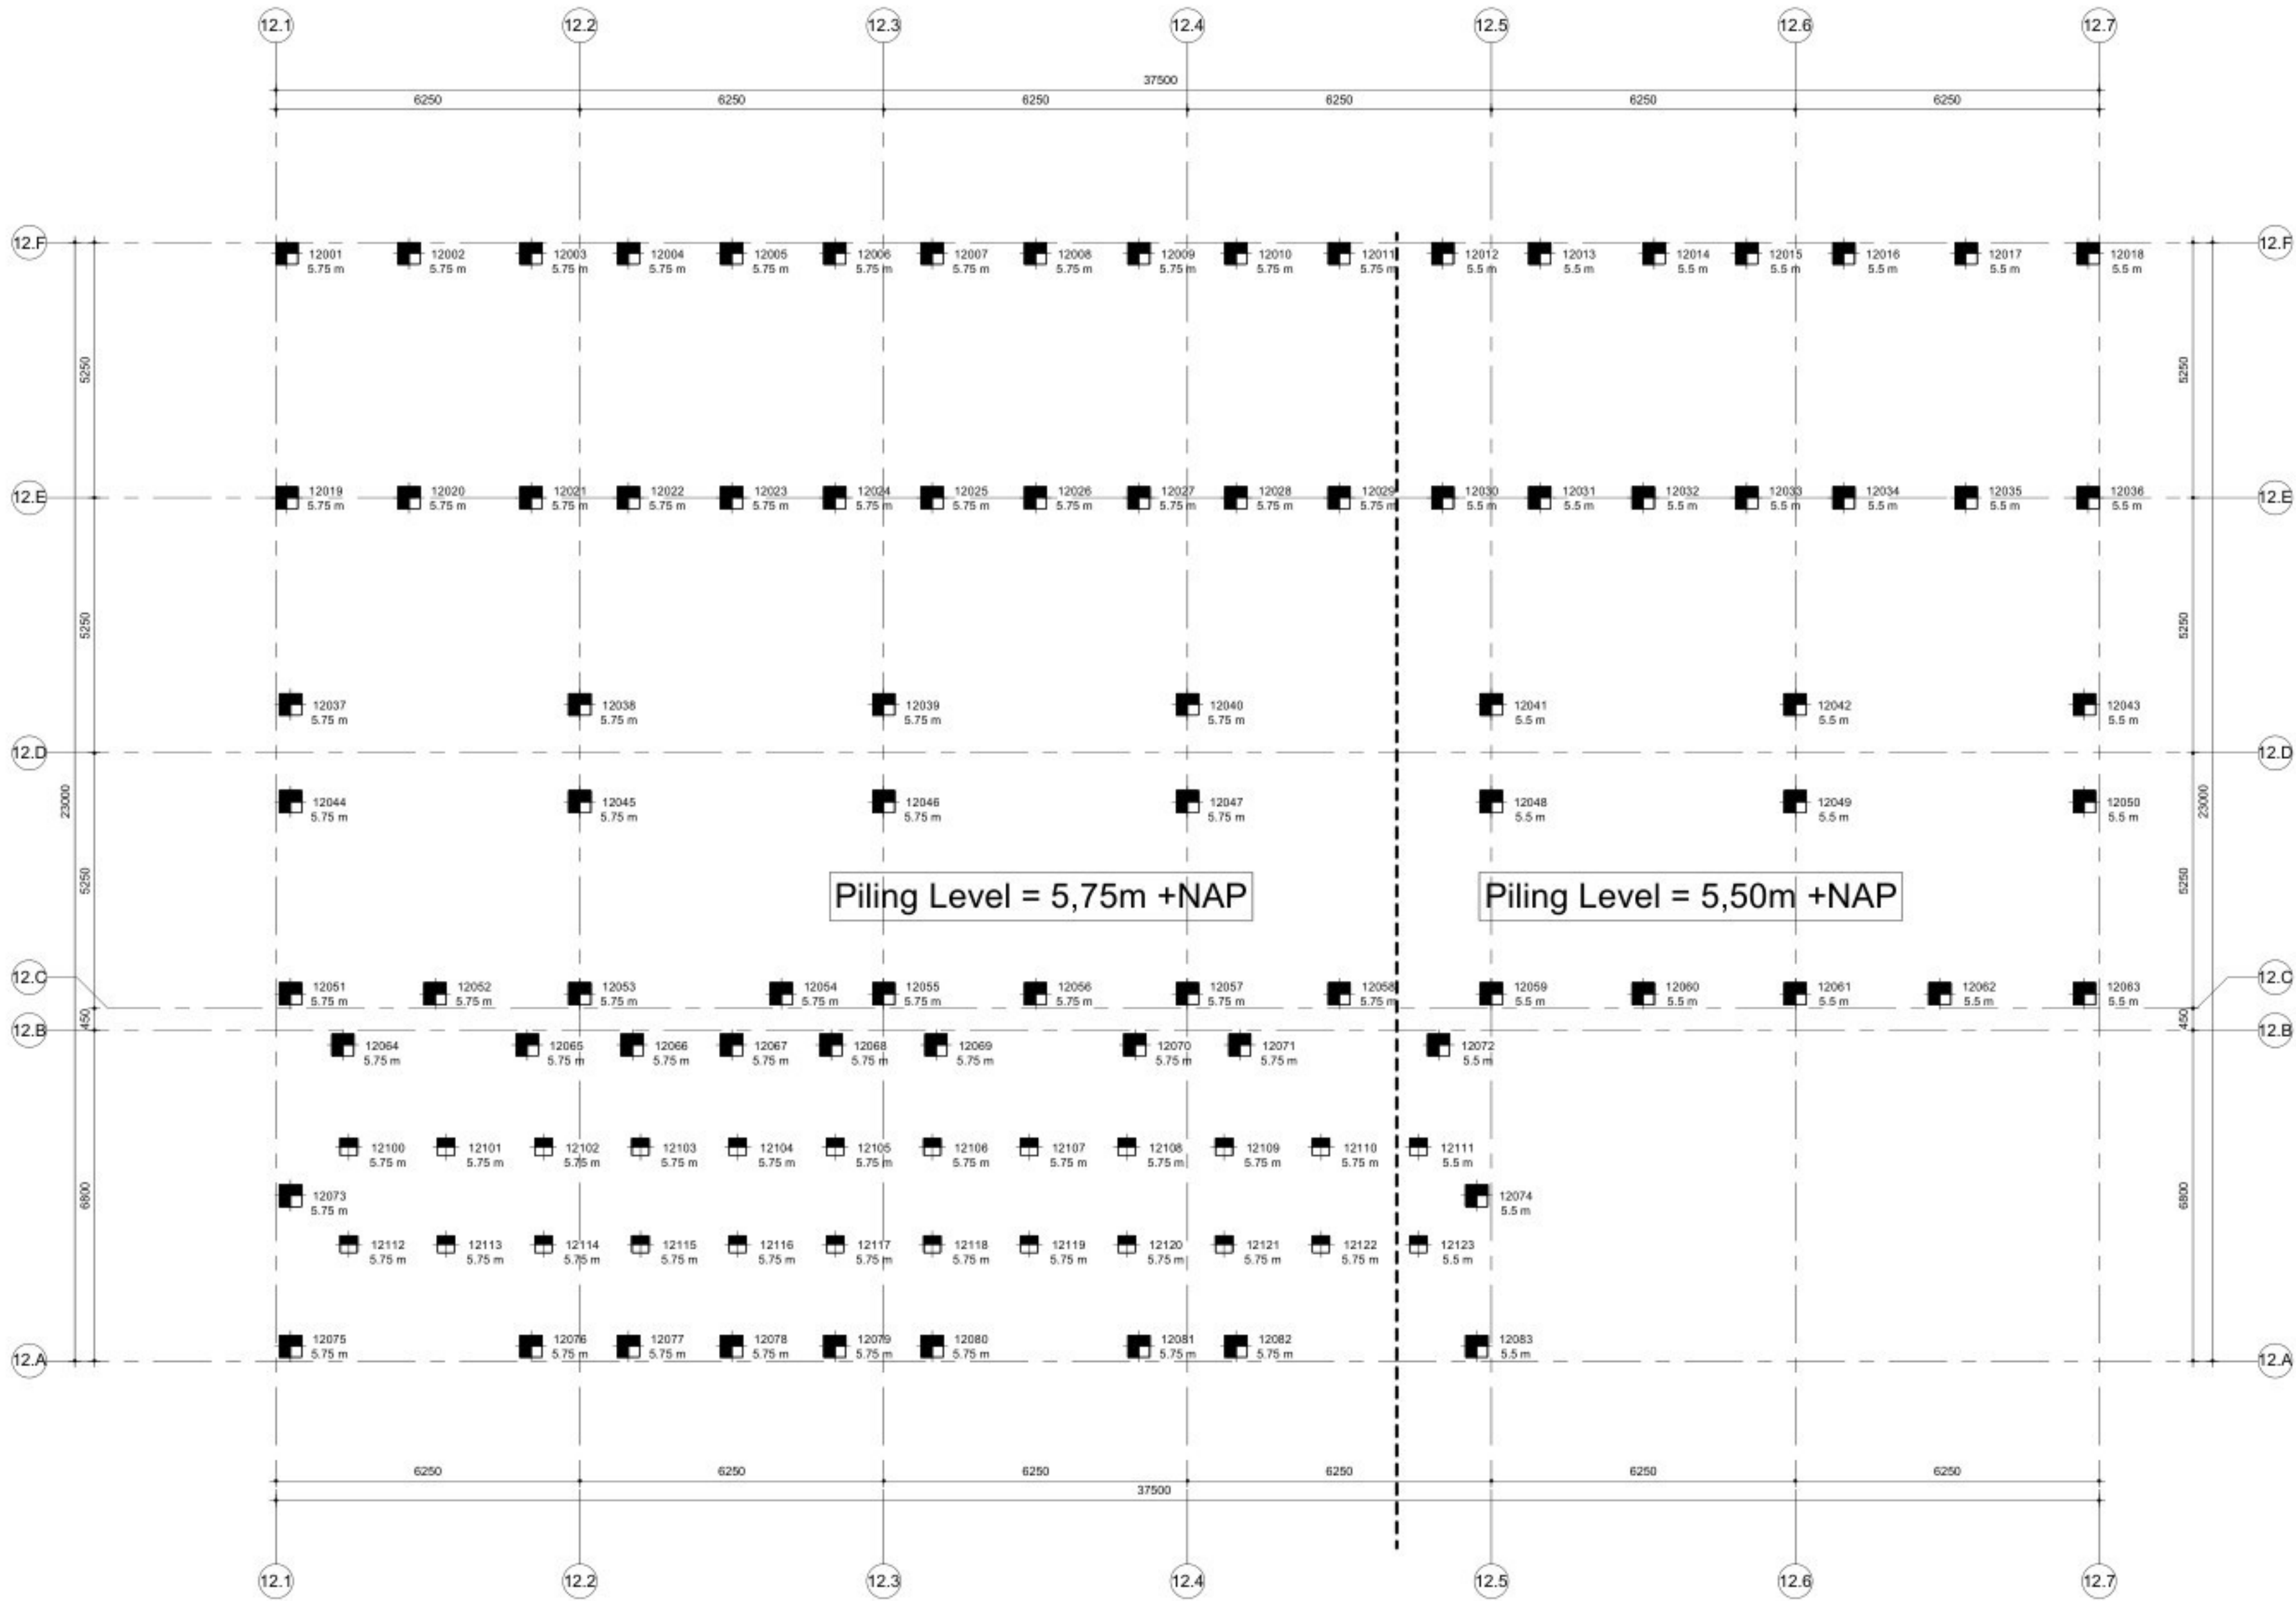


P Palenplan - Bouwdeel 12
Schaal: 1 : 100

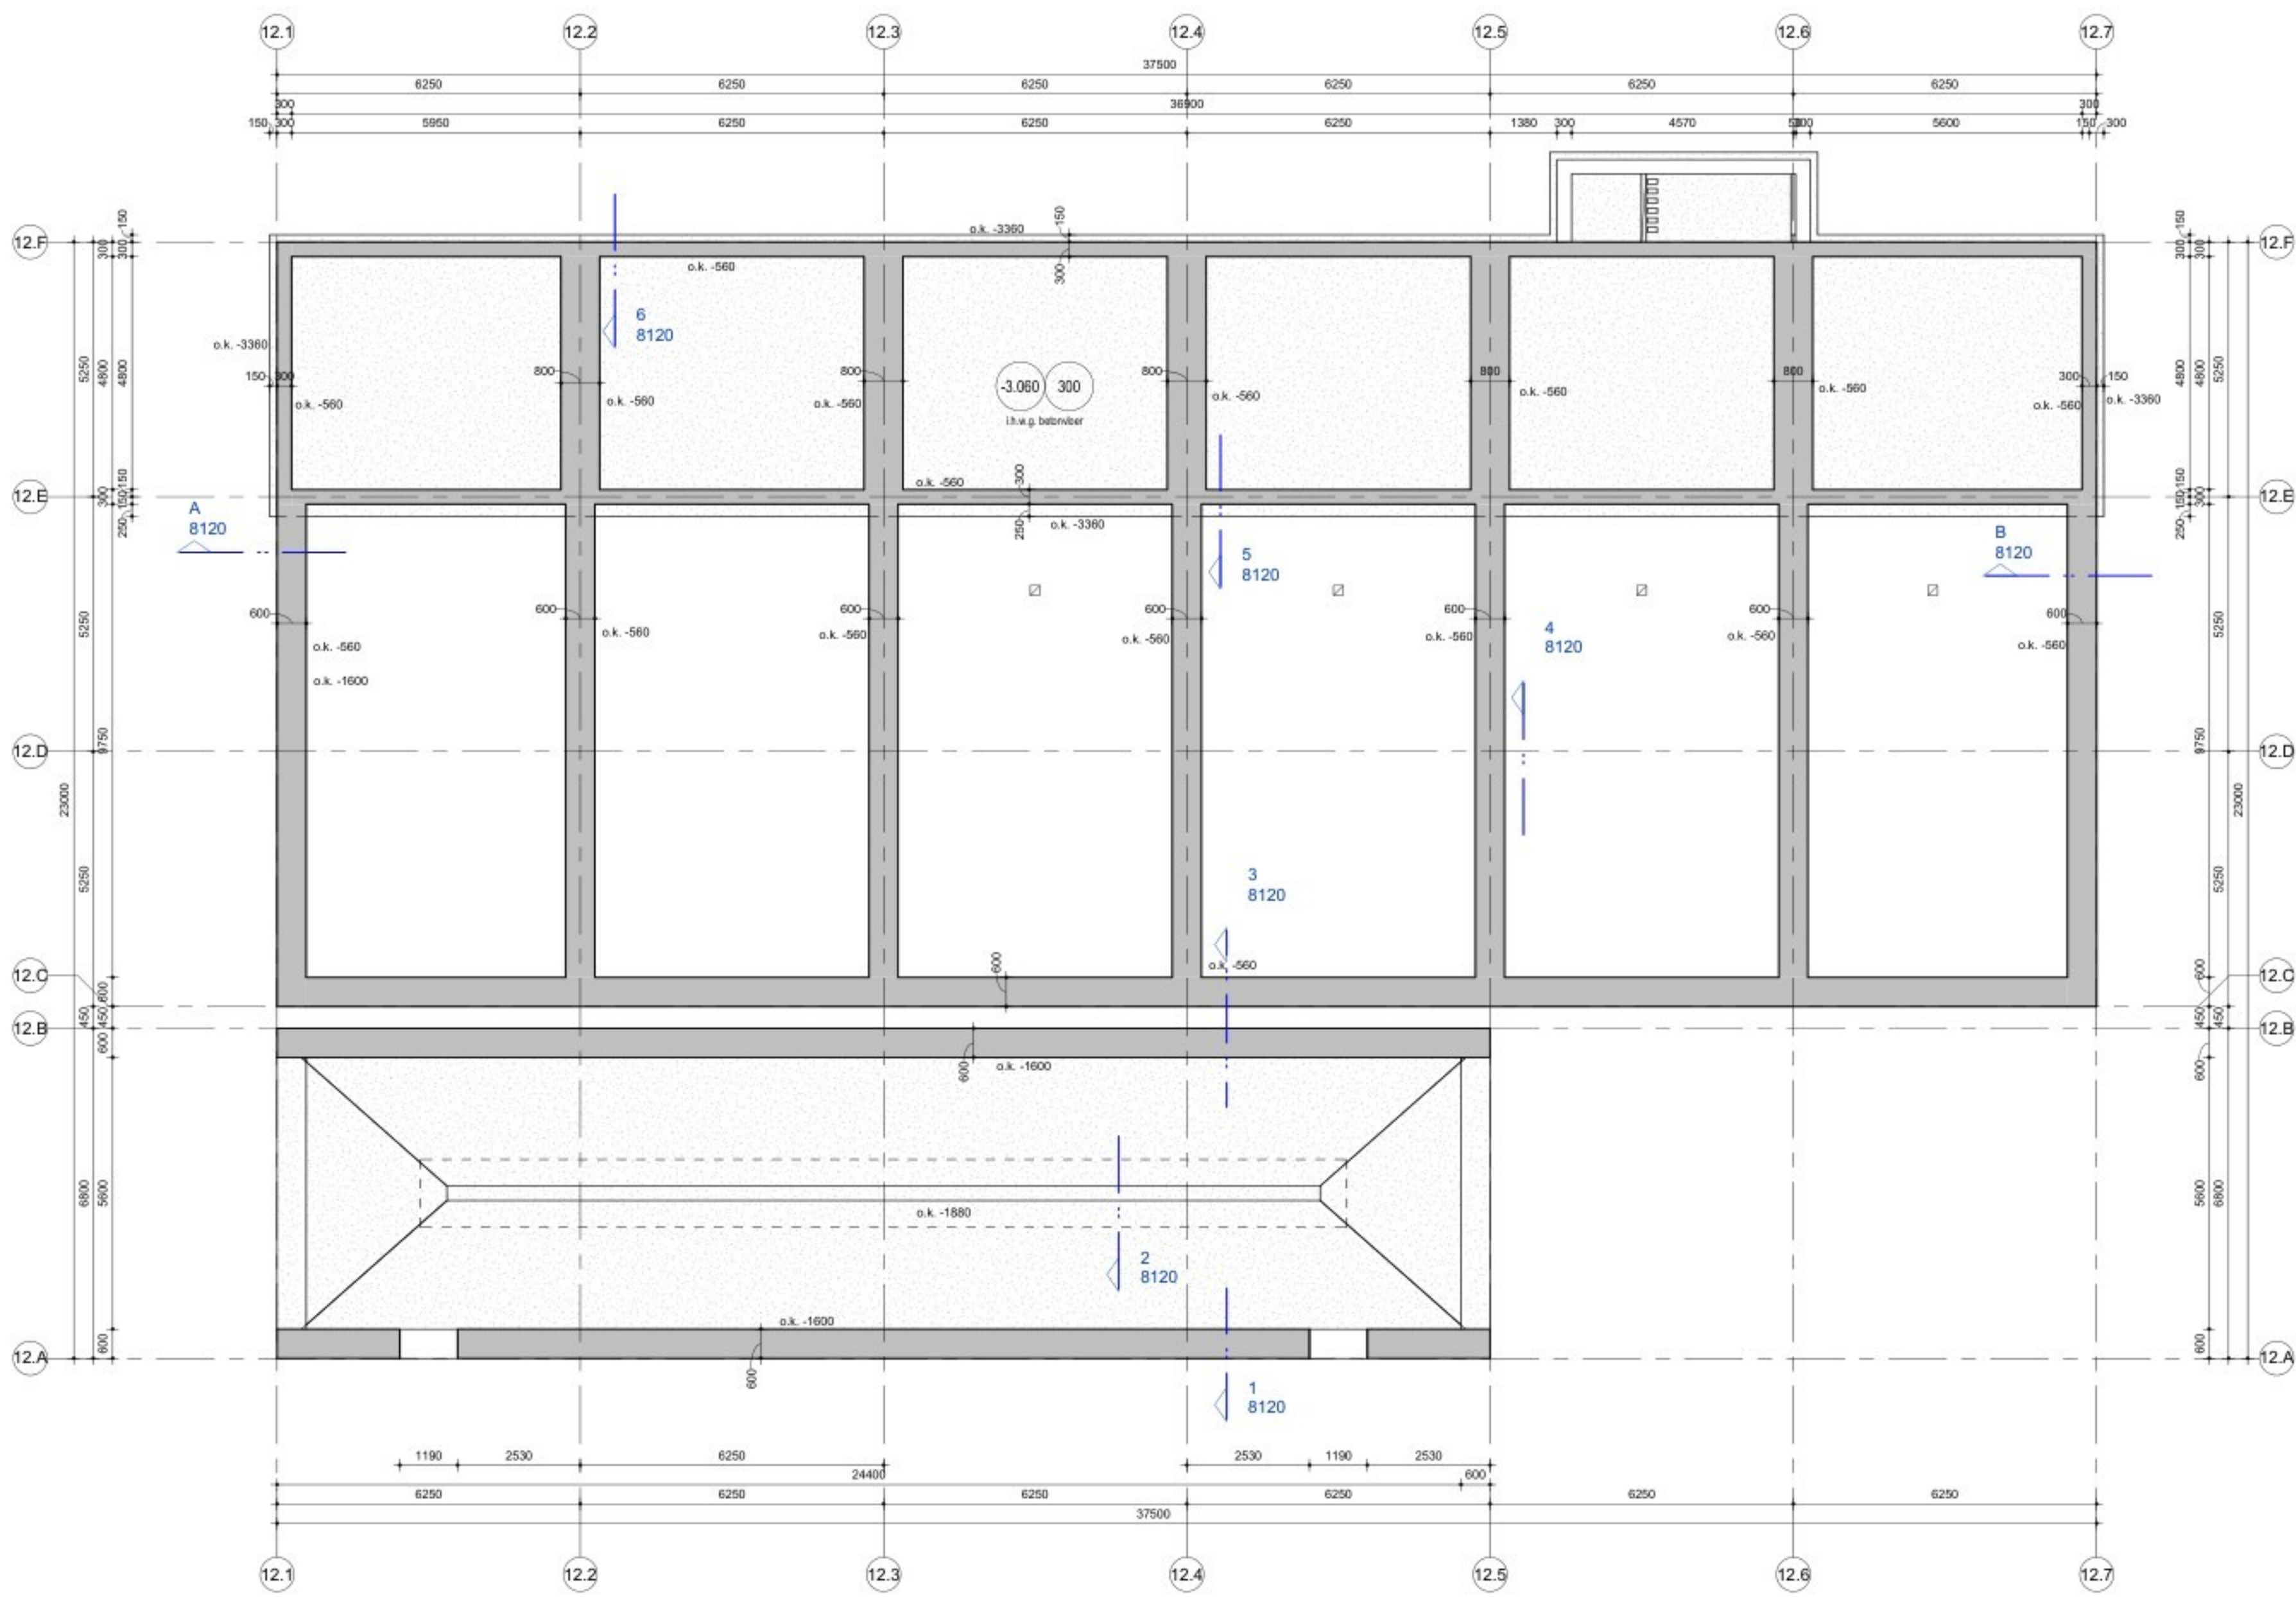

0 Funderingsplan - Bouwdeel 12
Schaal: 1 : 100

4 gewijzigd

Palenstaat - Bouwdeel 12 (Level 12.00=12,85m +NAP)							
Paalsymbool	Aantal	Paaltype	Paalpunt niveau (NAP)	Paalkop niveau (NAP)	Netto Paallengte	Opmerkingen	Volume
■	2	■350	5.50 m	11.21 m	5710 mm	Prefab heipaal 350x350 (druk)	1.40 m³
■	22	■350	5.75 m	11.21 m	5460 mm	Prefab heipaal 350x350 (druk)	14.71 m³
■	14	■450	5.50 m	9.51 m	4010 mm	Prefab heipaal 450x450 (druk)	11.37 m³
■	22	■450	5.75 m	9.51 m	3760 mm	Prefab heipaal 450x450 (druk)	16.75 m³
■	3	■450	5.50 m	10.52 m	5020 mm	Prefab heipaal 450x450 (druk)	3.05 m³
■	17	■450	5.75 m	10.52 m	4770 mm	Prefab heipaal 450x450 (druk)	16.42 m³
■	11	■450	5.50 m	11.27 m	5770 mm	Prefab heipaal 450x450 (druk)	12.85 m³
■	16	■450	5.75 m	11.27 m	5520 mm	Prefab heipaal 450x450 (druk)	17.88 m³
Grand total: 107							94.44 m³

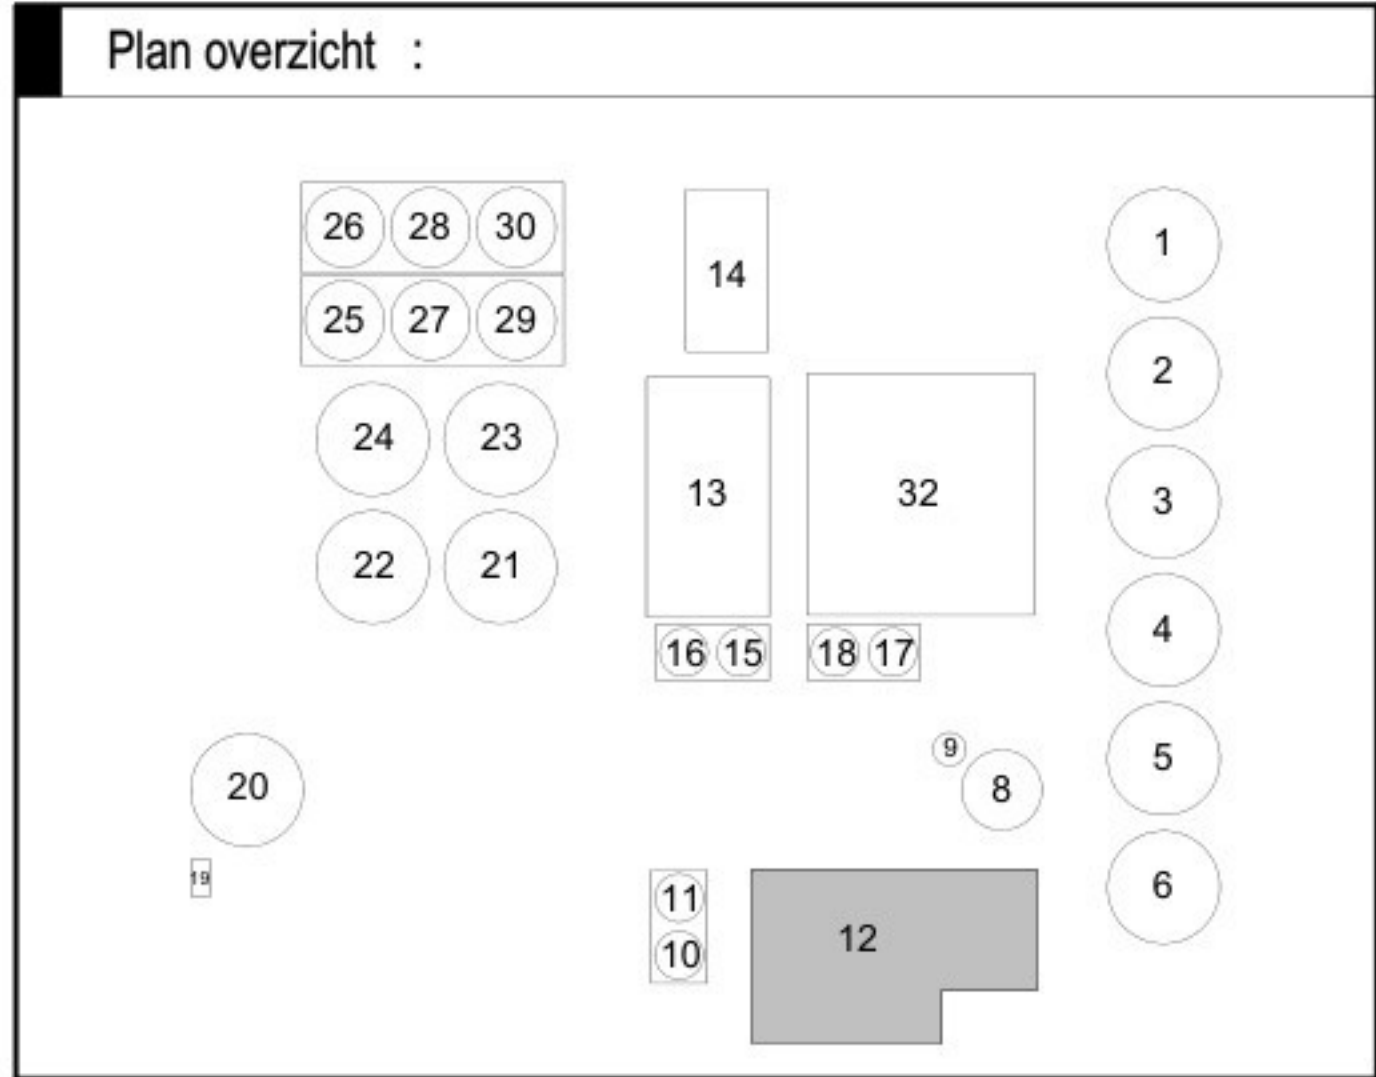

1	Aanvraag Omgevingsvergunning	RRU	RKE	11-03-2022
2	Aanvraag Omgevingsvergunning	RRU	RKE	16-09-2022
3	Aanvraag Omgevingsvergunning	ARE	RKE	27-11-2024
4	Aanvraag Omgevingsvergunning	ARE	RKE	21-03-2025
Versie		Omschrijving	Gecontroleerd	Vrijgegeven
				Datum
Opdrachtgever			Contact	
				
Projectbureau			Contact	
 ARCADIS Design & Consulting for natural and built assets			Stationsplein 18D Postbus 1632 6201 BP MAASTRICHT Tel 088 4261 261 Fax 043 393 5981 info@arcadis.nl www.arcadis.nl	
Project			Contact	
Fage Dairy Plant				
Projectnummer : 30092886		Beveiligingscategorie: AS2 - Internal		
Fase : Final Design				
Onderwerp	Z12			
Palenplan & fundering - Bouwdeel 12				
Schaal	als aangegeven	Bladformaat : A1+1 (594x1040)	Status: DEFINITIEF	Getekend: BJI
Contractnummer :		Blad : 1120		
Tekeningnummer:				Versie:
FHDP-ARC-Z12-B1-DRW-SE-FD-1120				4