




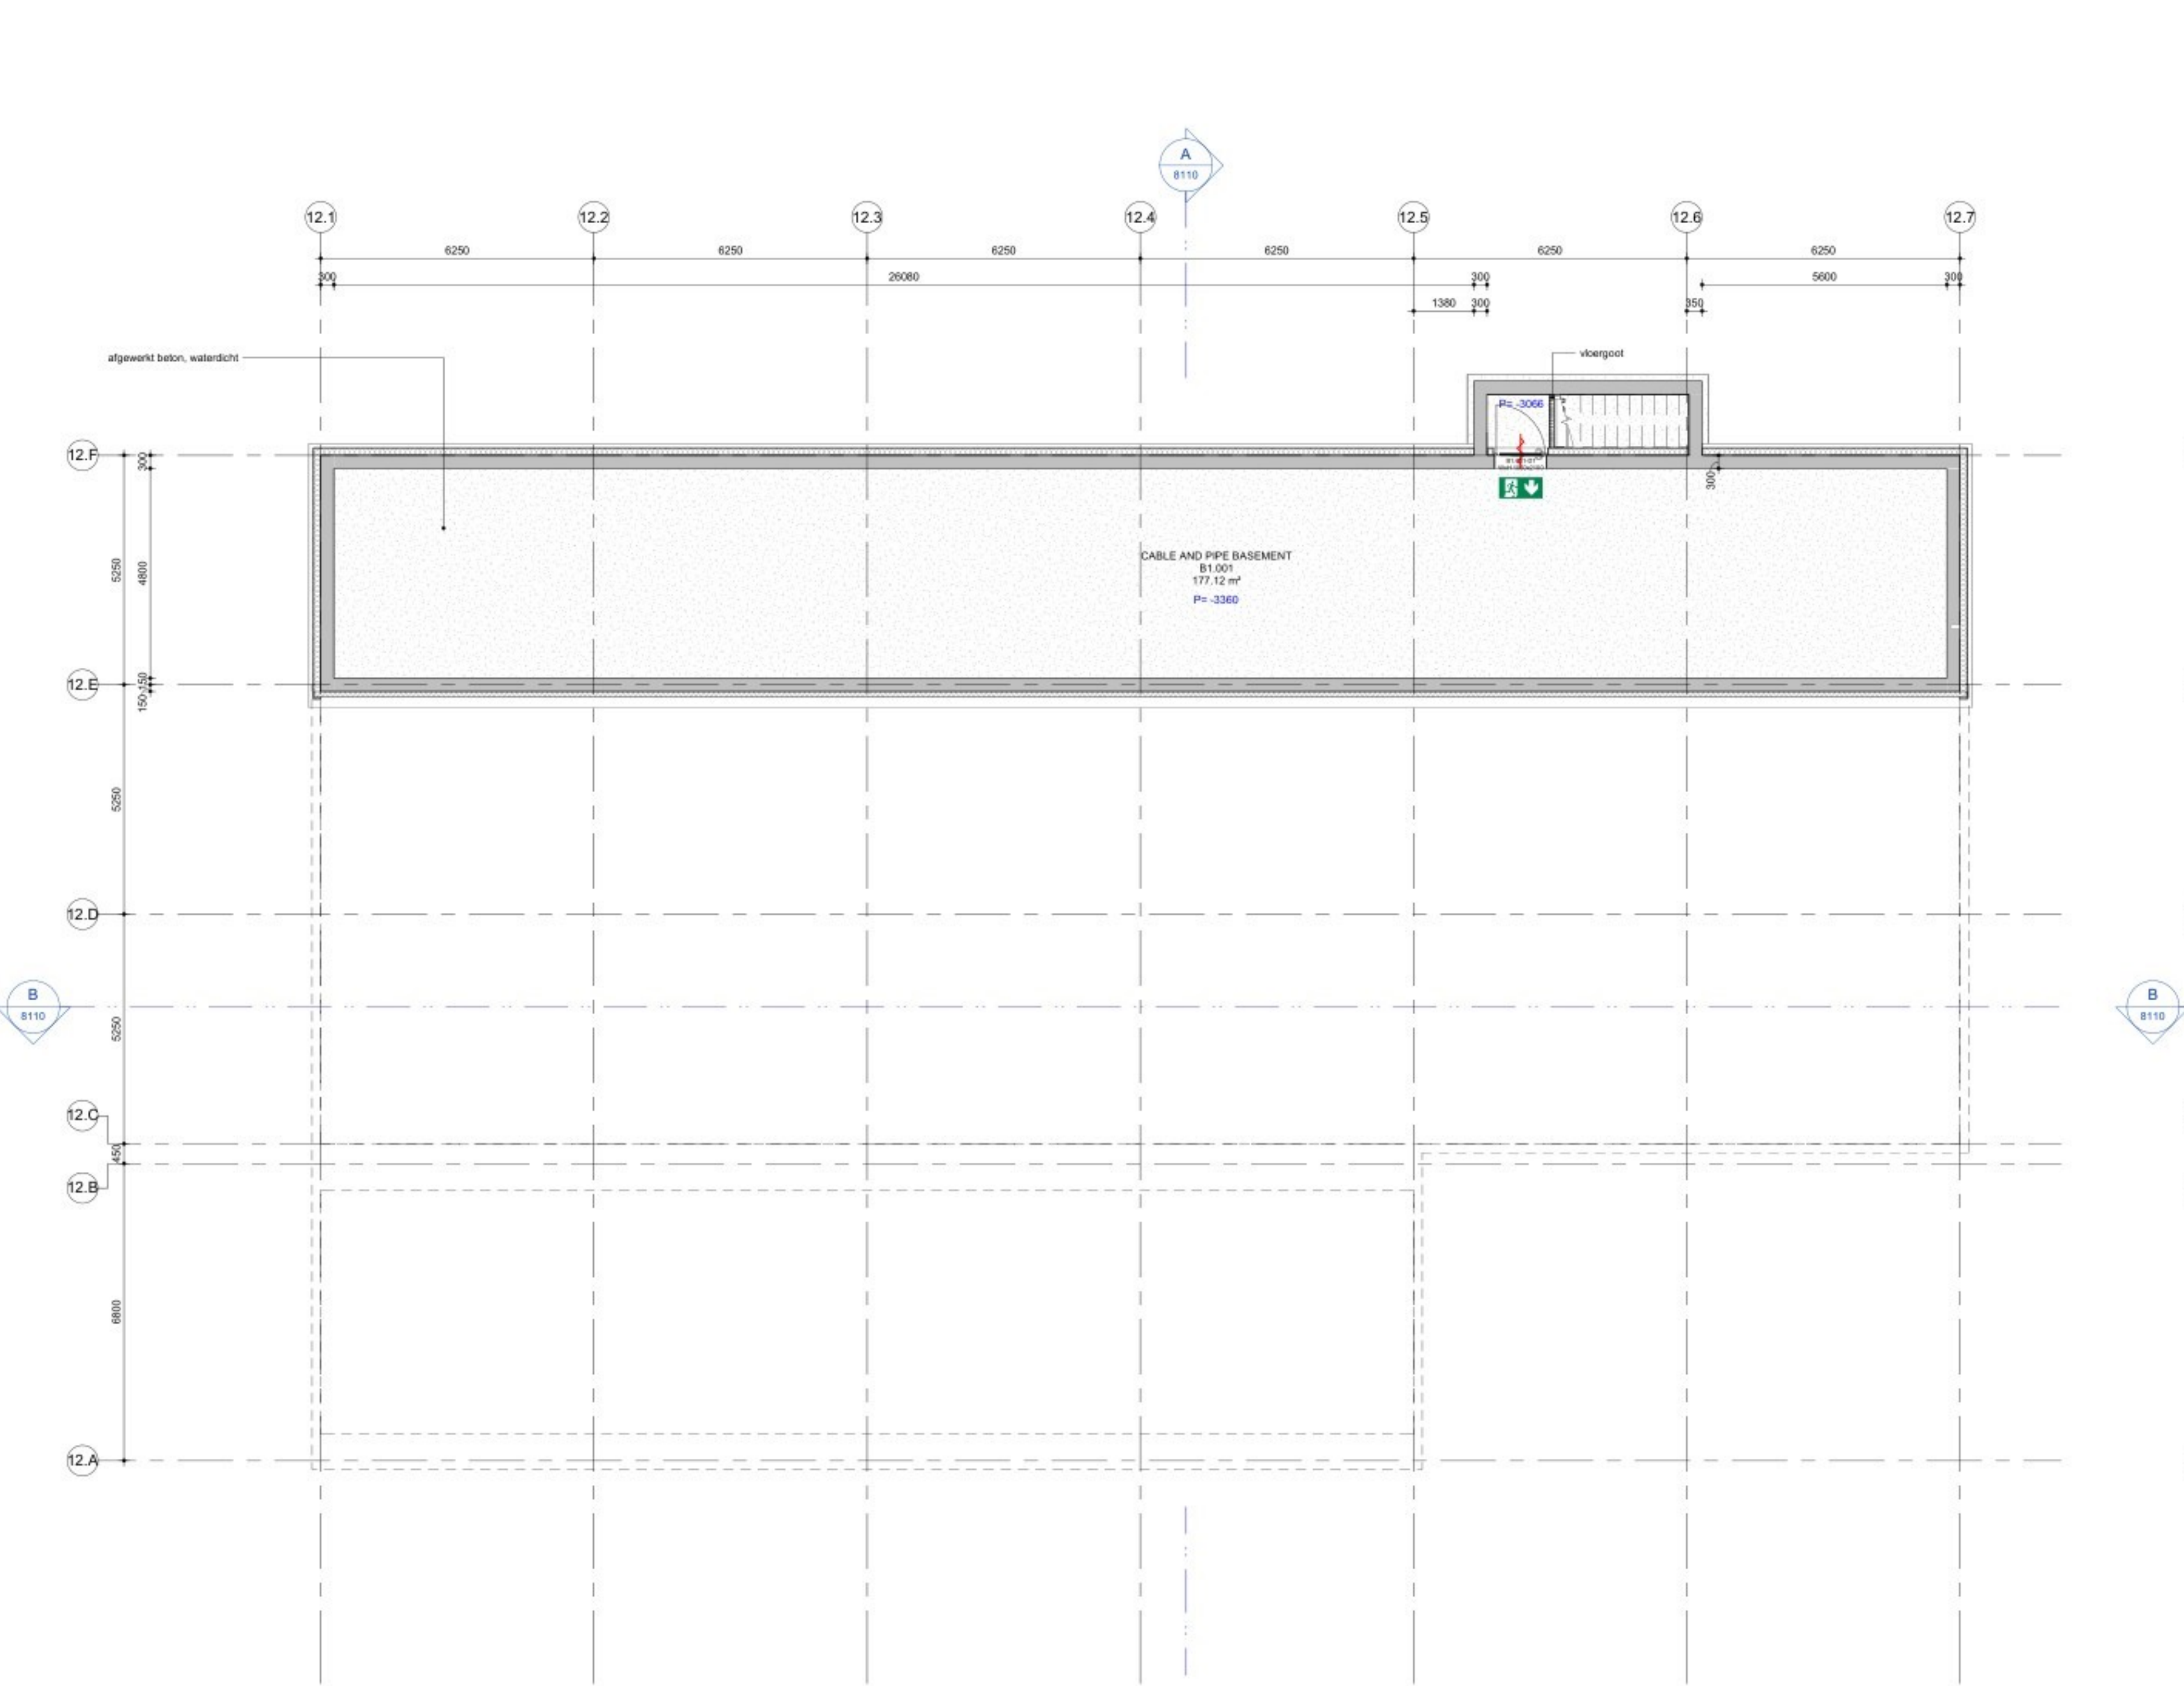

Kelder Bouwdeel 12
1 : 100

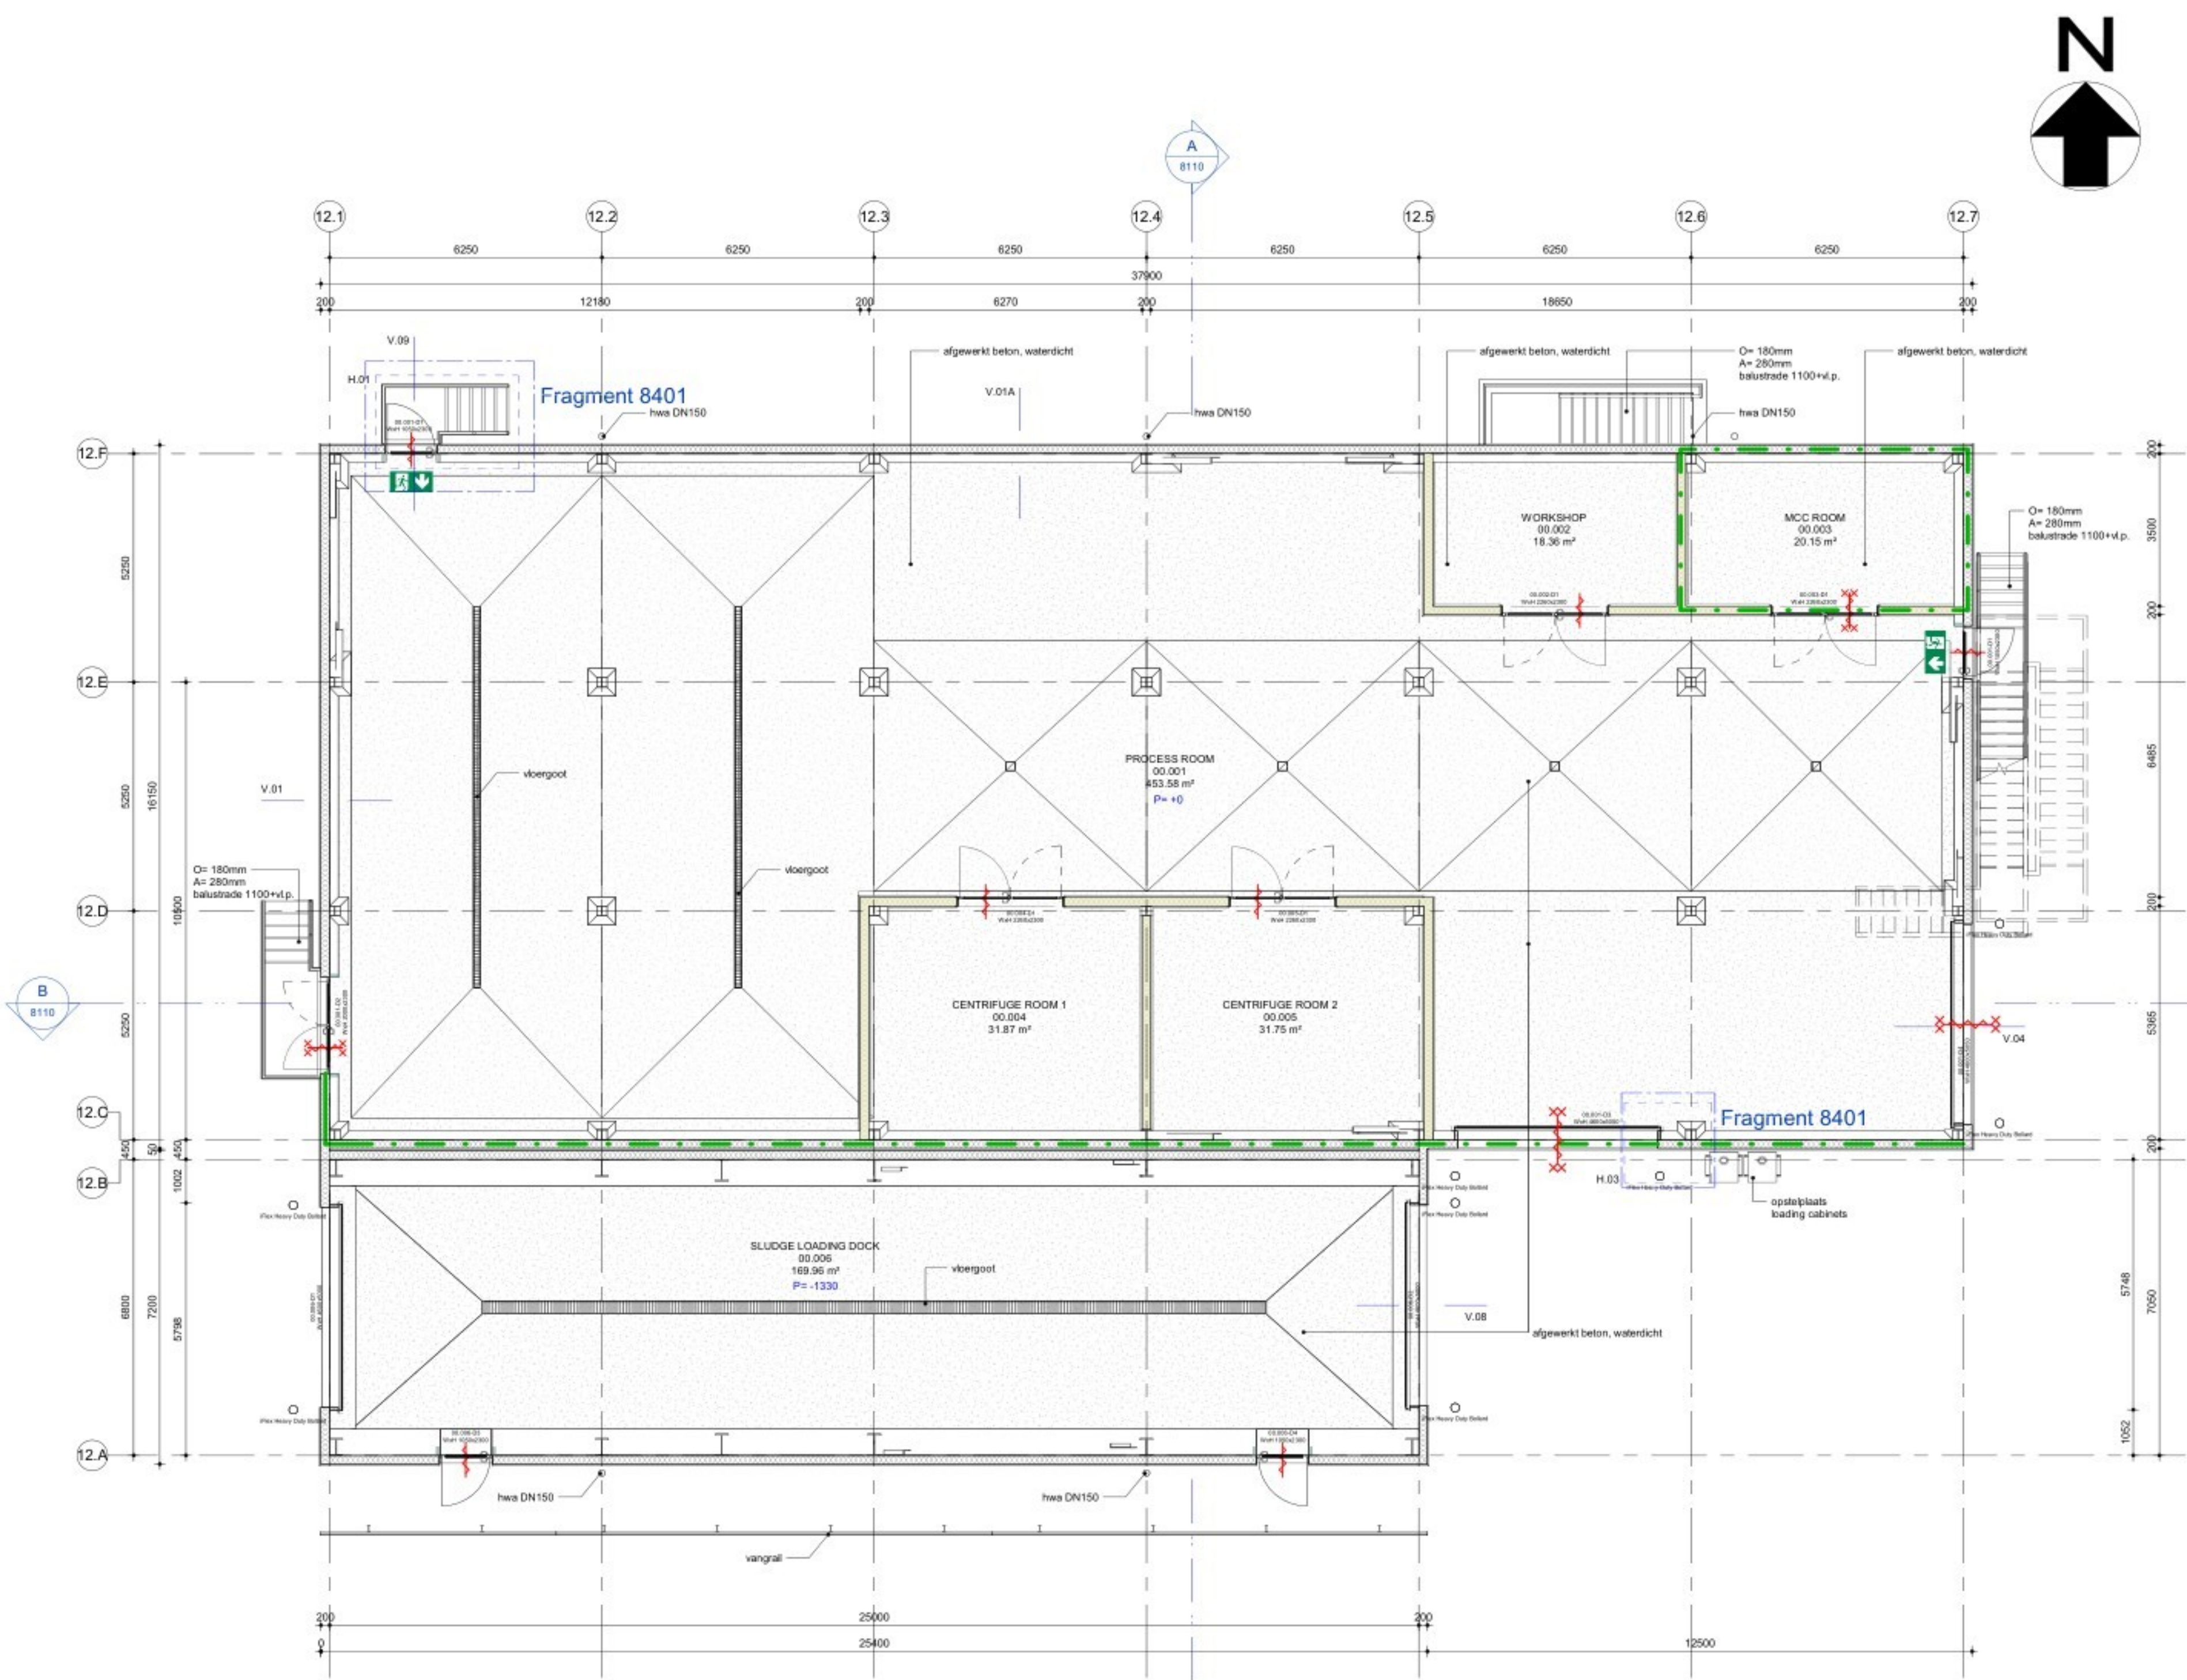

Begane grond Bouwdeel 12
1 : 100

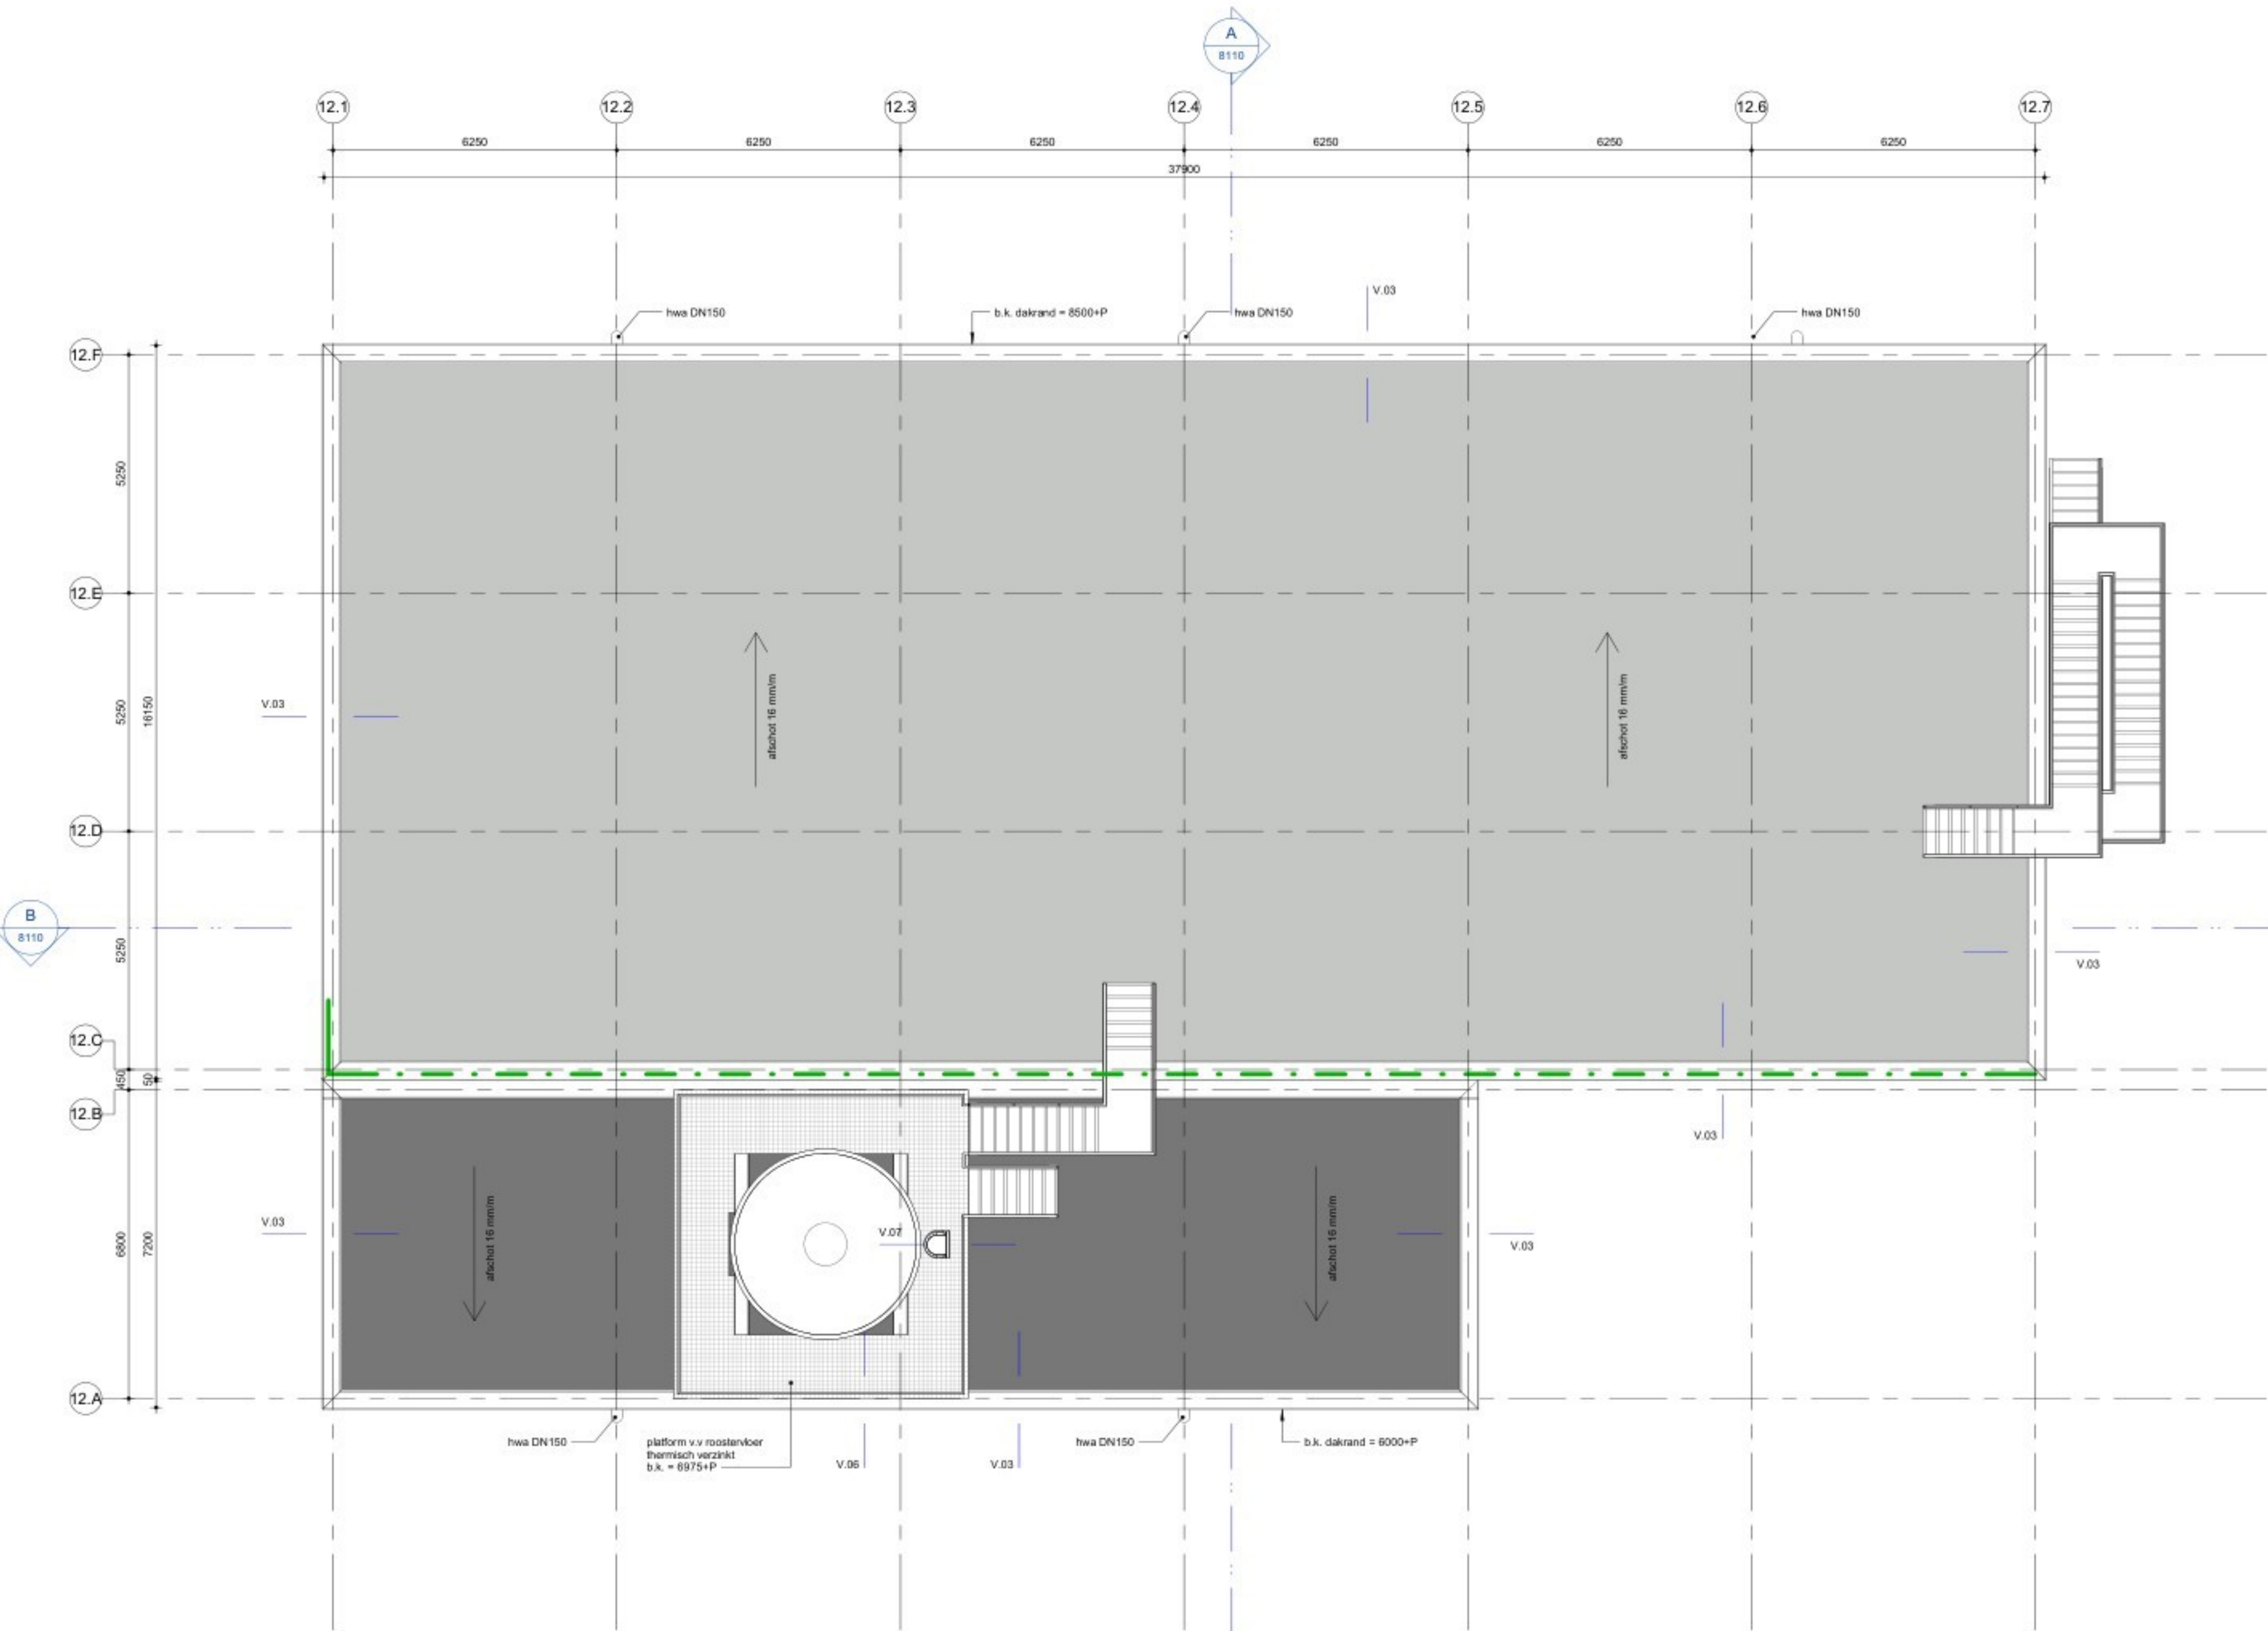

Dakaanzicht Bouwdeel 12
1 : 100

- ALGEMENE BEPALINGEN:**
- Peil = bovenkant afgewerkte begane grondvloer = 0.00 = 12.850+NAP
 - Maatvoering aangegeven in 'mm'.
 - Palmaten aangegeven in 'mm'.
 - Alle aangegeven maten in het werk te controleren c.q. in te meten.
 - Toegestane materialen moeten voldoen aan het bouwbesluit.
 - Brandpreventie, brandveiligheid en brandcompartimentering volgens Bouwbesluit en opgave brandtechnisch adviseur EFPC
 - Technische installaties E & W volgens tekeningen en berekeningen installatieadviseur Arcadis.
 - Voor alle trappen geldt:
 - breedte = 1000 mm
 - optrede = 150 mm
 - aantrede = 280 mm
 - hoogte handrail = 900 mm
 - hoogte balustrade = 1000 mm
 - Beton-, staal- en/of houtconstructies volgens berekening constructeur Arcadis.
 - Noodoverlaten conform NEN 6702 en volgens berekening constructeur Arcadis.
 - Isoleren conform NEN 1068
 - Isoleren zoals aangegeven per constructieonderdeel conform NPR 5070.
 - Geluidbelasting en geluidswering volgens Bouwbesluit.
 - Terreininrichting en afwerking volgens opgave van terreinadviseur Arcadis.
 - Doorvalbeveiliging, algemeen en bij beglazing, conform veiligheidsvoorschriften Bouwbesluit en desbetreffende normering.
 - Ramen en deuren op de begane grond volgens polisieboek veilig wonen Klasse 3, overige verdiepingen Klasse 2.
 - Rc-waarde: buitengevel: minimaal 4,7 m²K/W
binnen gevel: minimaal 3,7 m²K/W
dak: minimaal 6,3 m²K/W
 - U-waarde puien algemeen: Uraam = max. 1,2 W/m²K
 - Voor alle genoemde normen zijn de laatste uitgegeven versies incl. wijzigingsbladen van toepassing.
 - Voor bijbehorende bouwkundige documenten zie documentenlijst.


RENVOOI BRANDVEILIGHEID

- zelfslutend
- 60 min zelfslutend
- pictogram 'vluchtweg uit'
- brandslanghaspel
- draagbaar blustoestel
- rookschieding, weerstand tegen rookdoorgang (WRD) van 'Ru'
- brand-rookschieding 60 minuten brandwerend en weerstand tegen rookdoorgang (WRD) van 'Ru'

RENVOOI BOUWKUNDIG

- in het werk gestort beton, gewapend
- kalkzandsteenwand
- geïsoleerde sandwichpanelen
- aanrijdbeveiliging
- dagmaat deurkozijn (bxh)

W41 22852200 dagmaat deurkozijn (bxh)

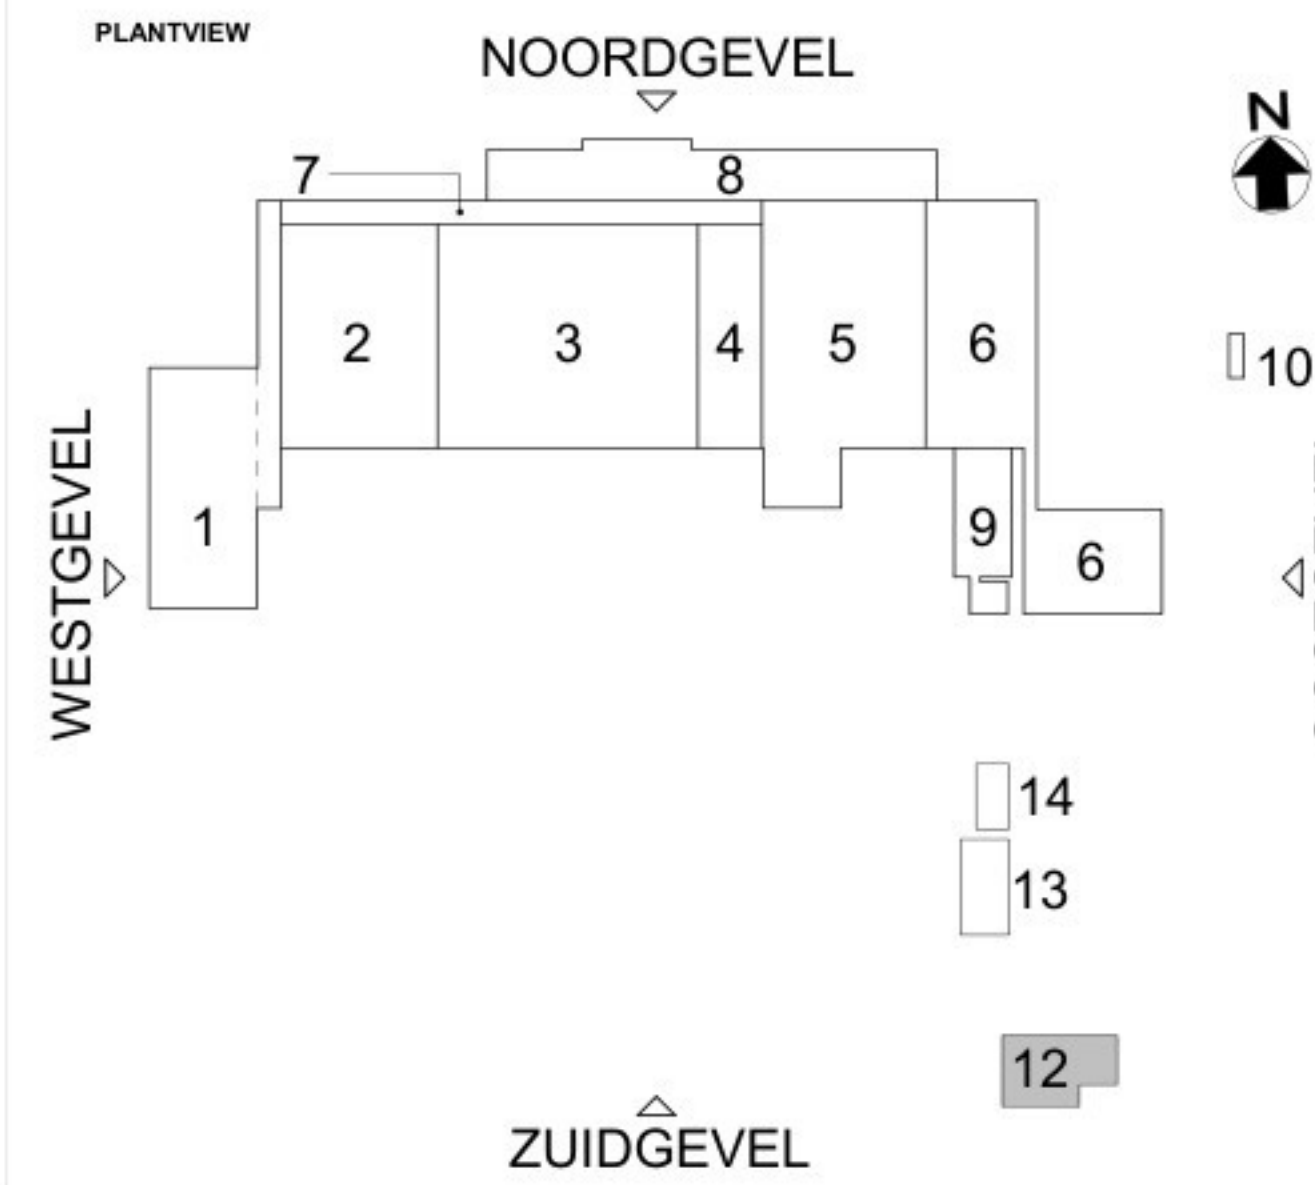

1	Aanvraag omgevingsvergunning		11-03-2022
2	Aanvraag omgevingsvergunning		16-06-2022
3	Aanvraag omgevingsvergunning		22-01-2024
4	Aanvraag omgevingsvergunning		27-11-2024
Versie Omschrijving		Gecontroleerd	Vrijgegeven Datum

Opdrachtgever
Contact: [Redacted]

Projectbureau
ARCADIS
Peil Michielsdijk 28
Postbus 200
3600 AE AMERSFOORT
Tel +31 (0)8 426 1261
Fax +31 (0)8 426 1215
info@arcadis.nl
www.arcadis.com

Project
Contact: [Redacted]

Fage Dairy Plant
Projectnummer: 30092886
Fase: Final Design
Beveiligingscategorie: AS2 - Internal

Onderwerp: **Z12 Bouwdeel 12**
Plattegronden
Aanvraag Omgevingsvergunning

Schaal: : als aangegeven
Contractnummer: 30092886
Blad: : 1 van 3
Tekeningsnummer: **FHDP-ARC-Z12-ZZ-DRW-AR-FD-8100**
Statut: Vrijgegeven
Versie: **4**