




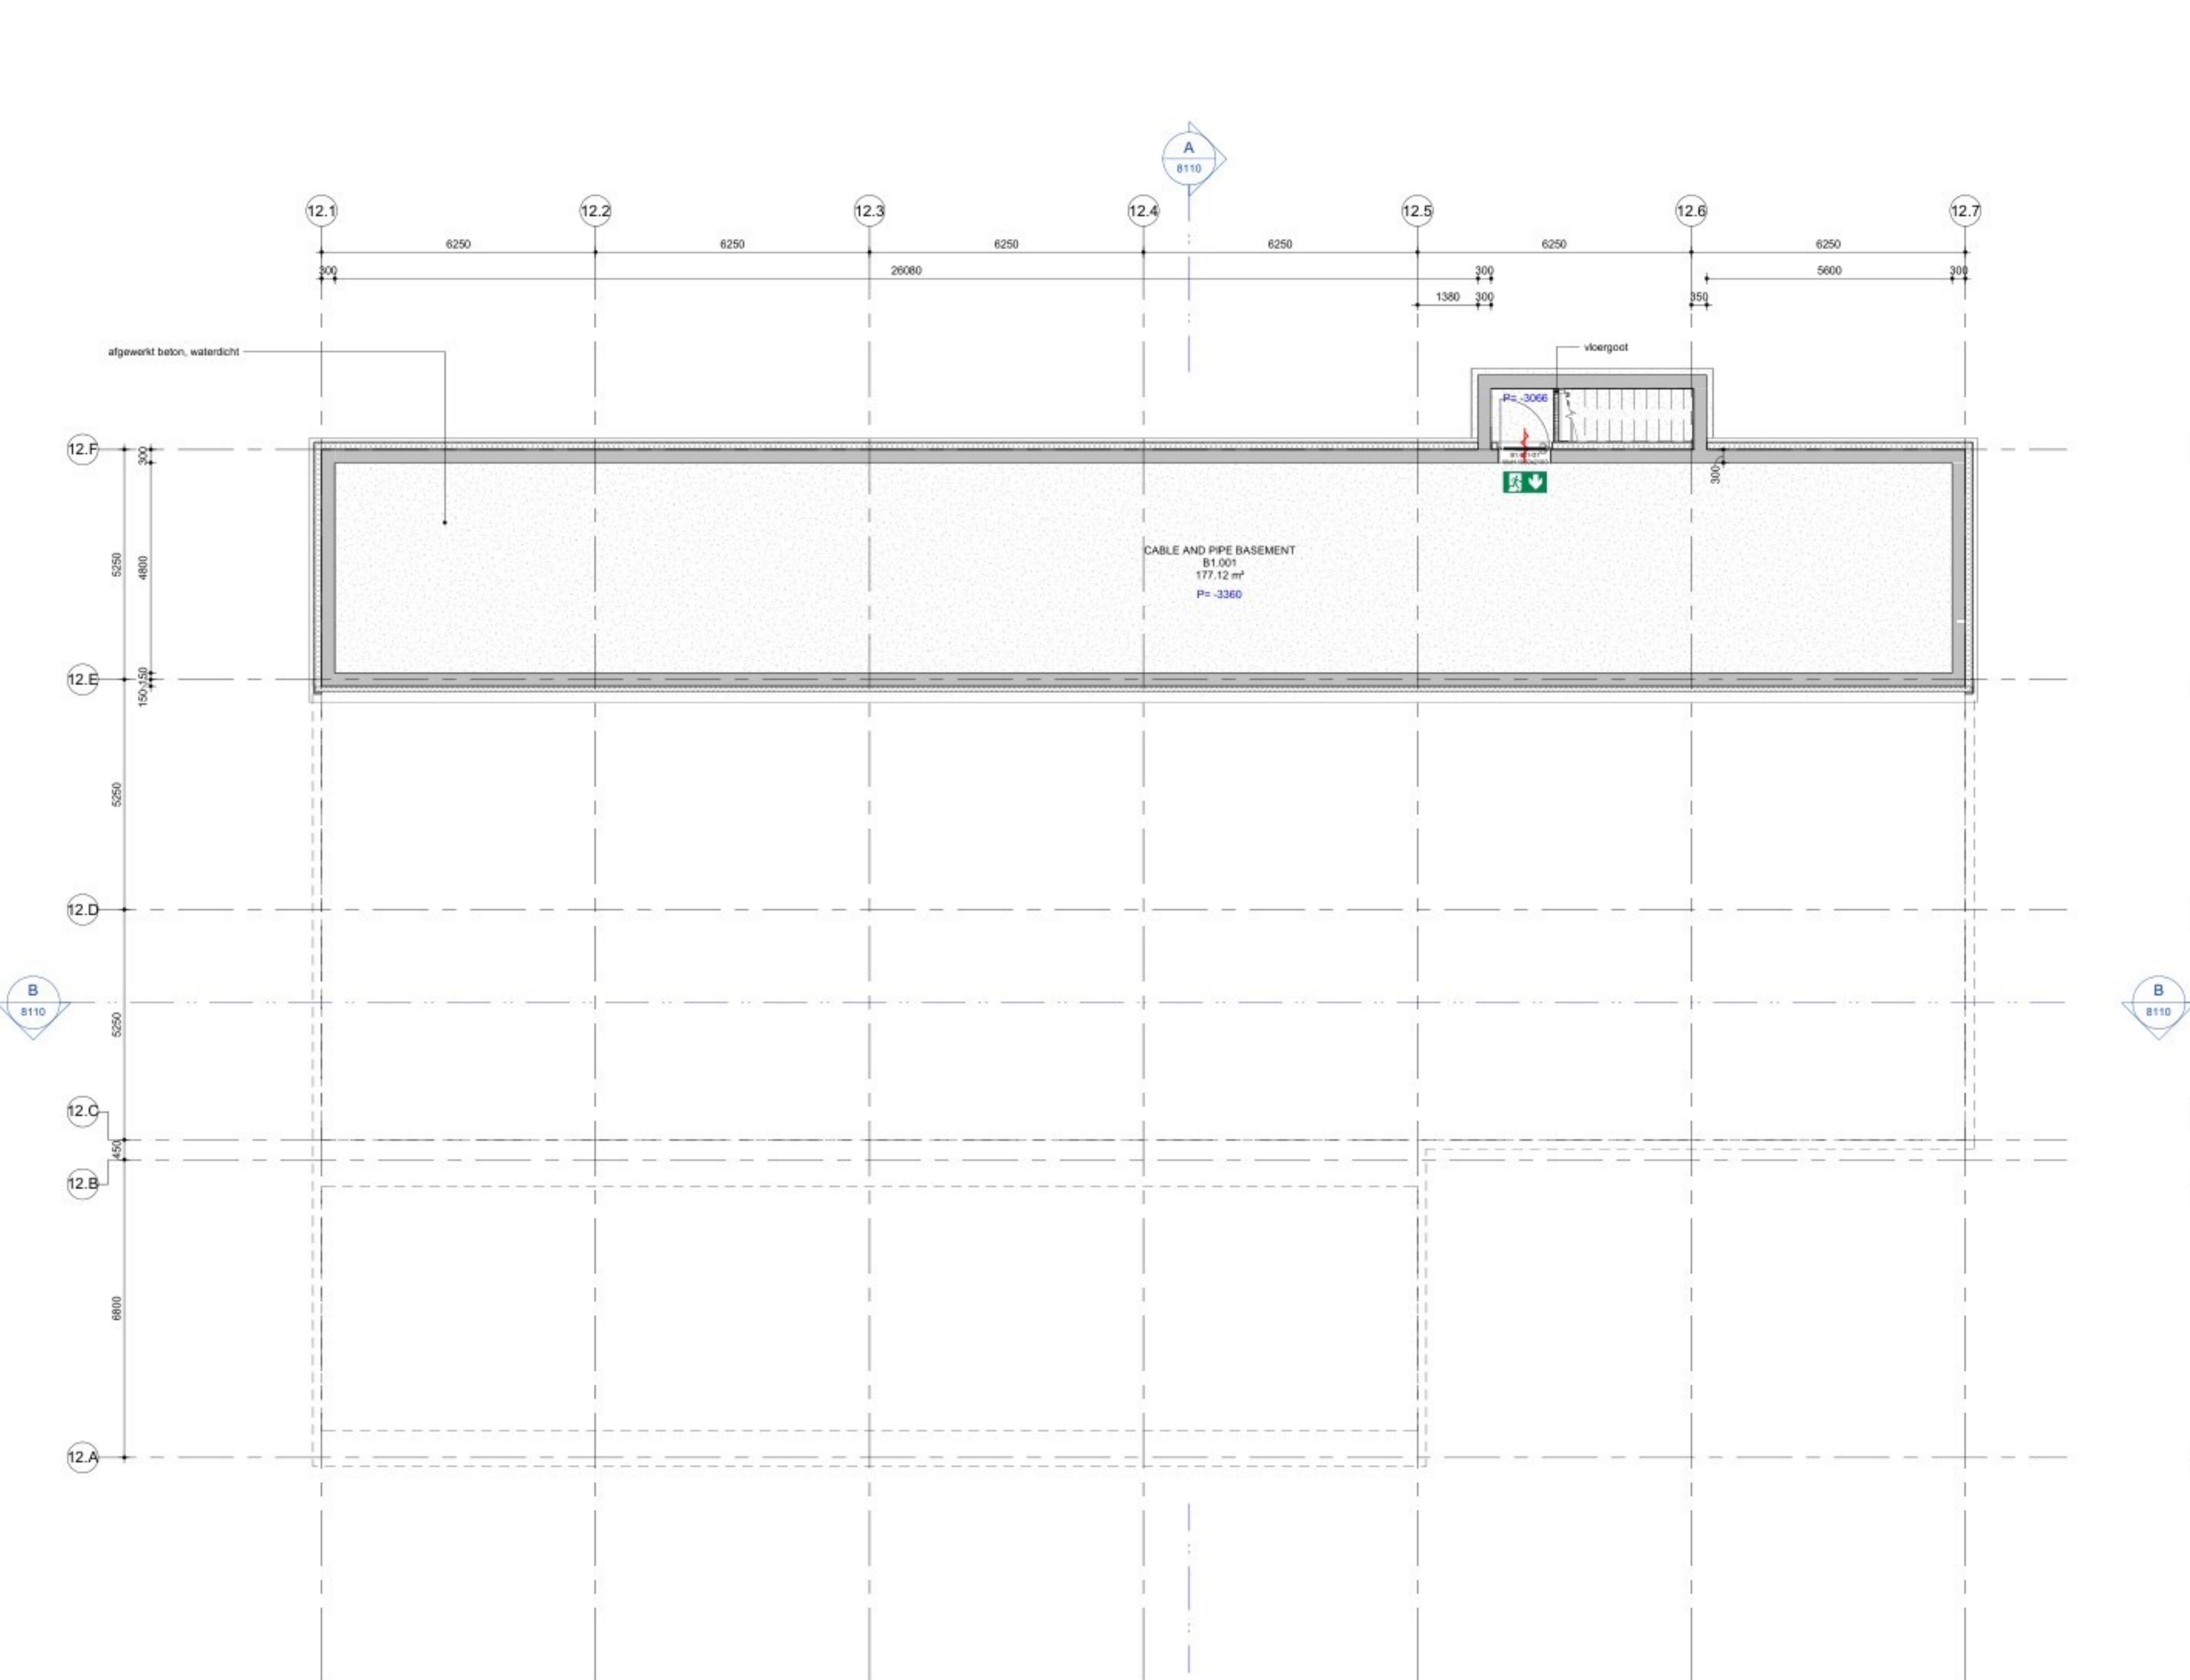

Kelder Bouwdeel 12
1 : 100

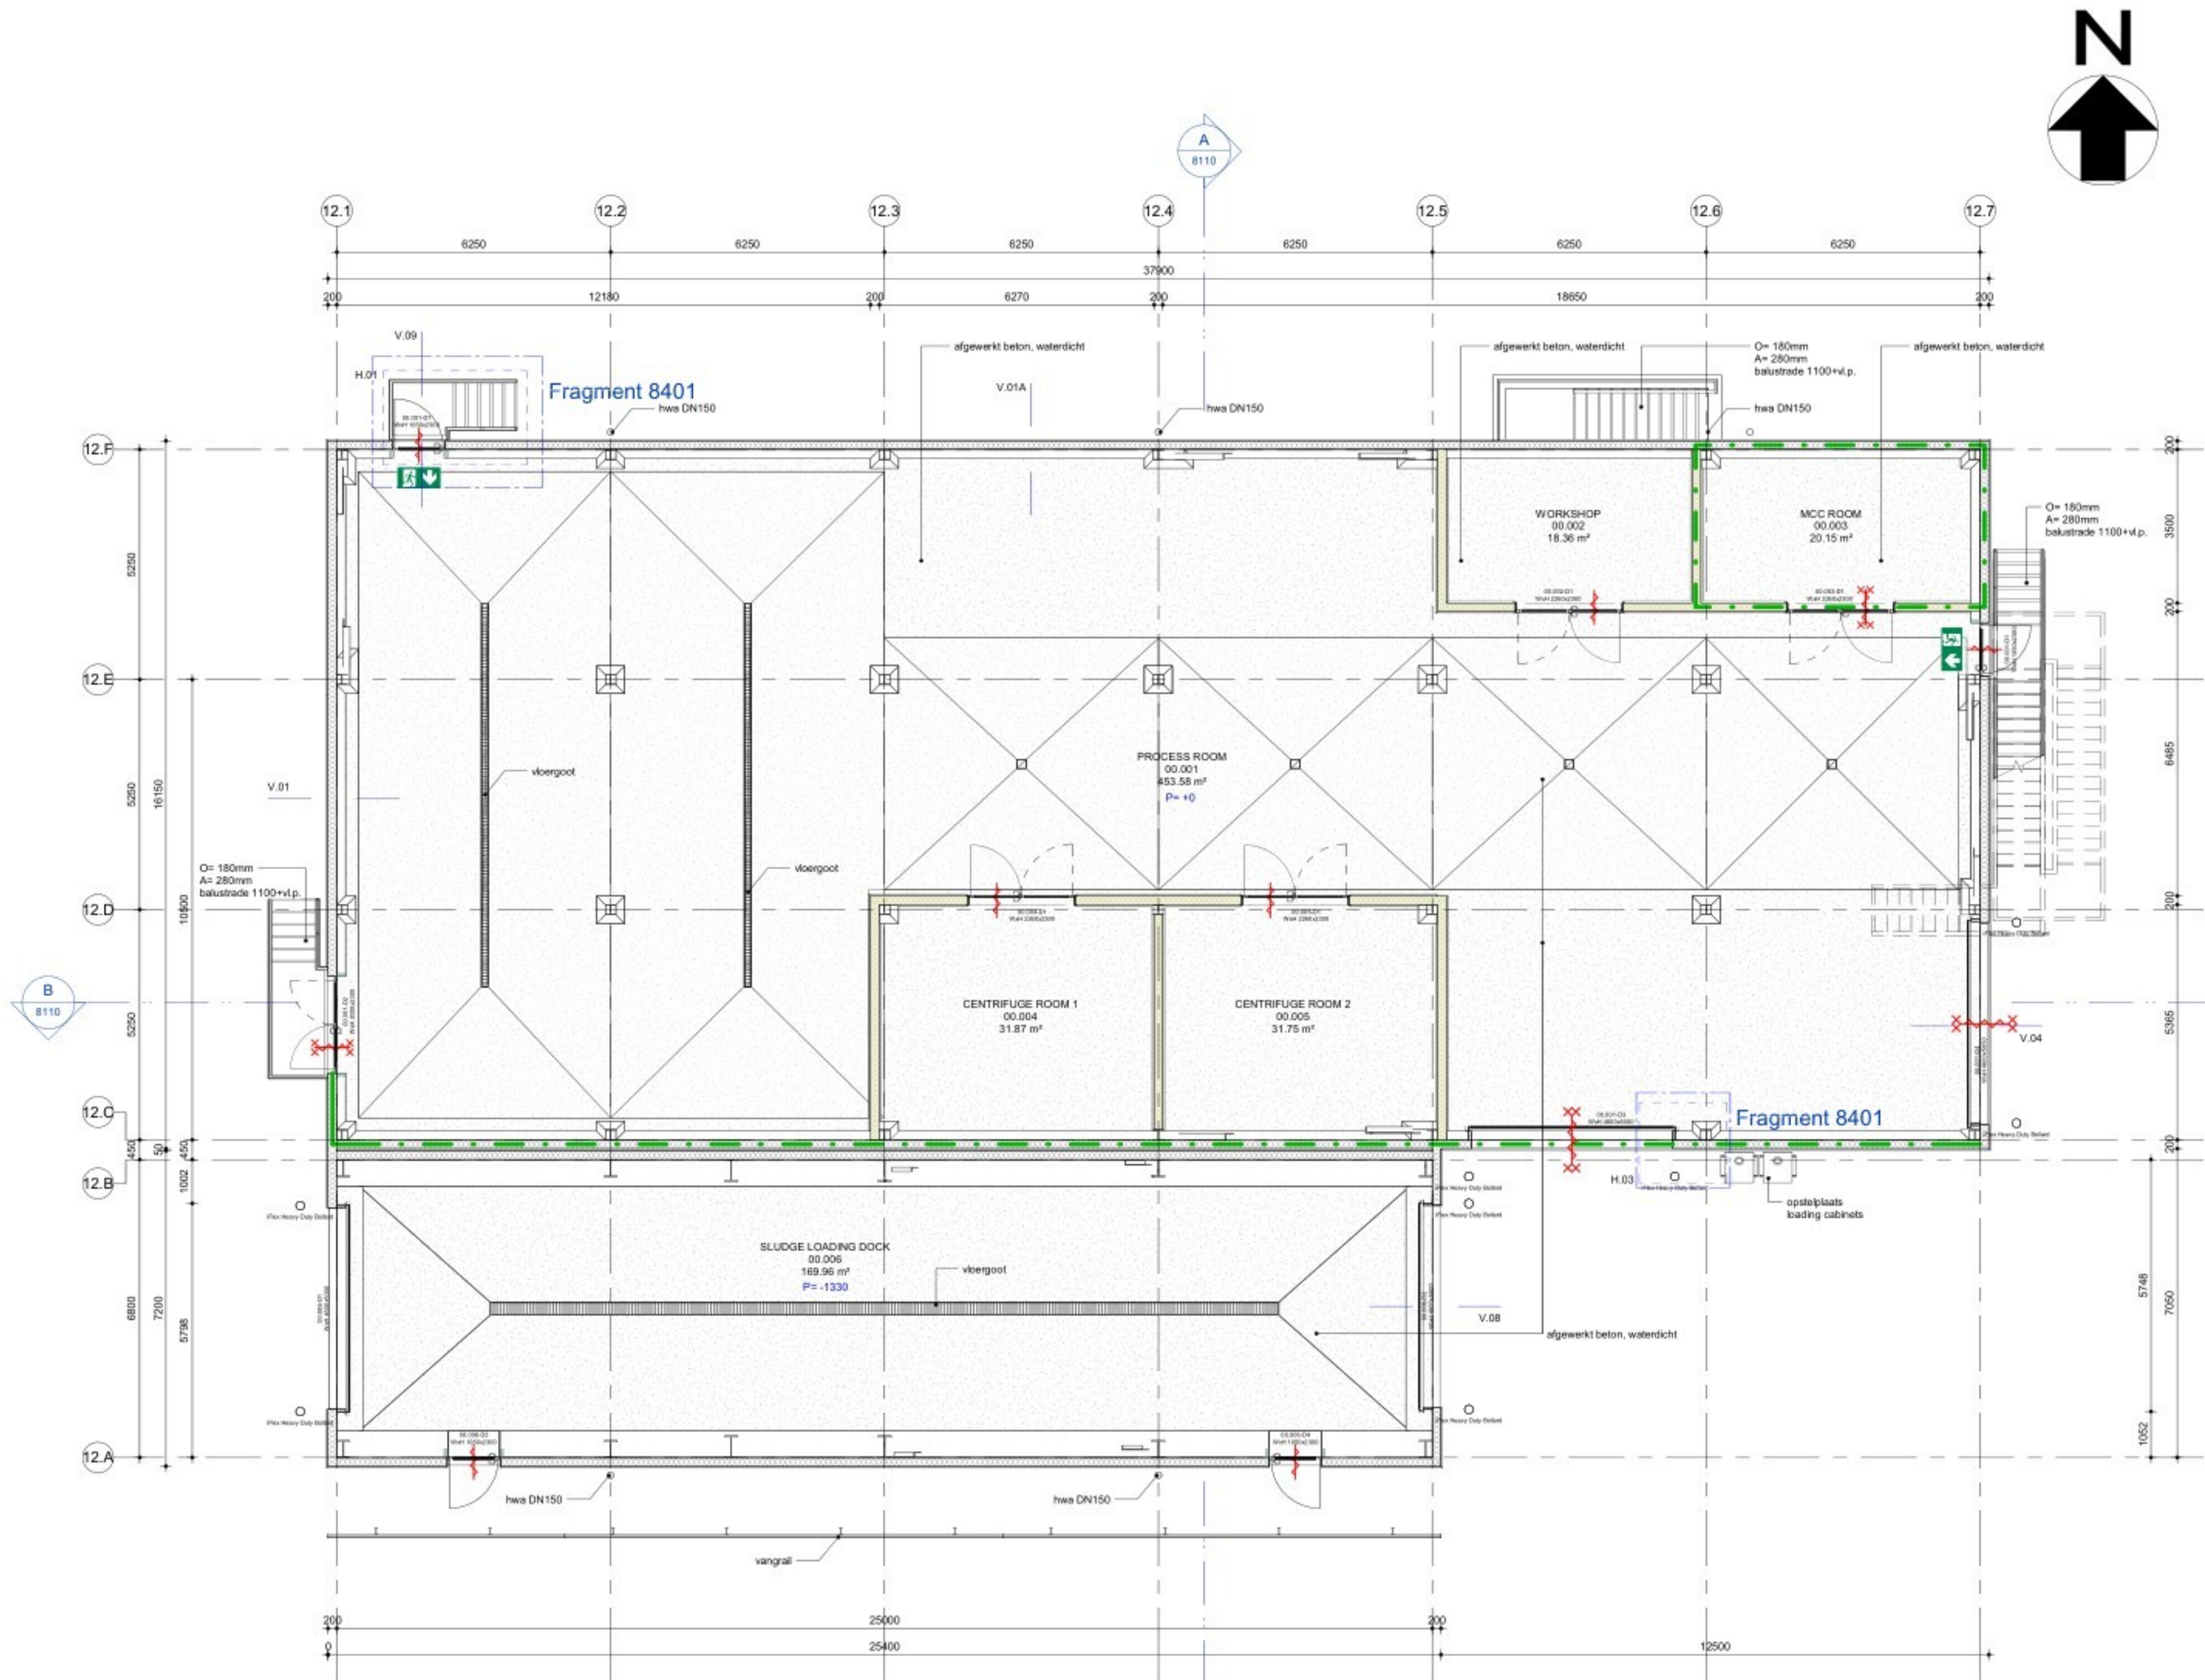


Begane grond Bouwdeel 12
1 : 100

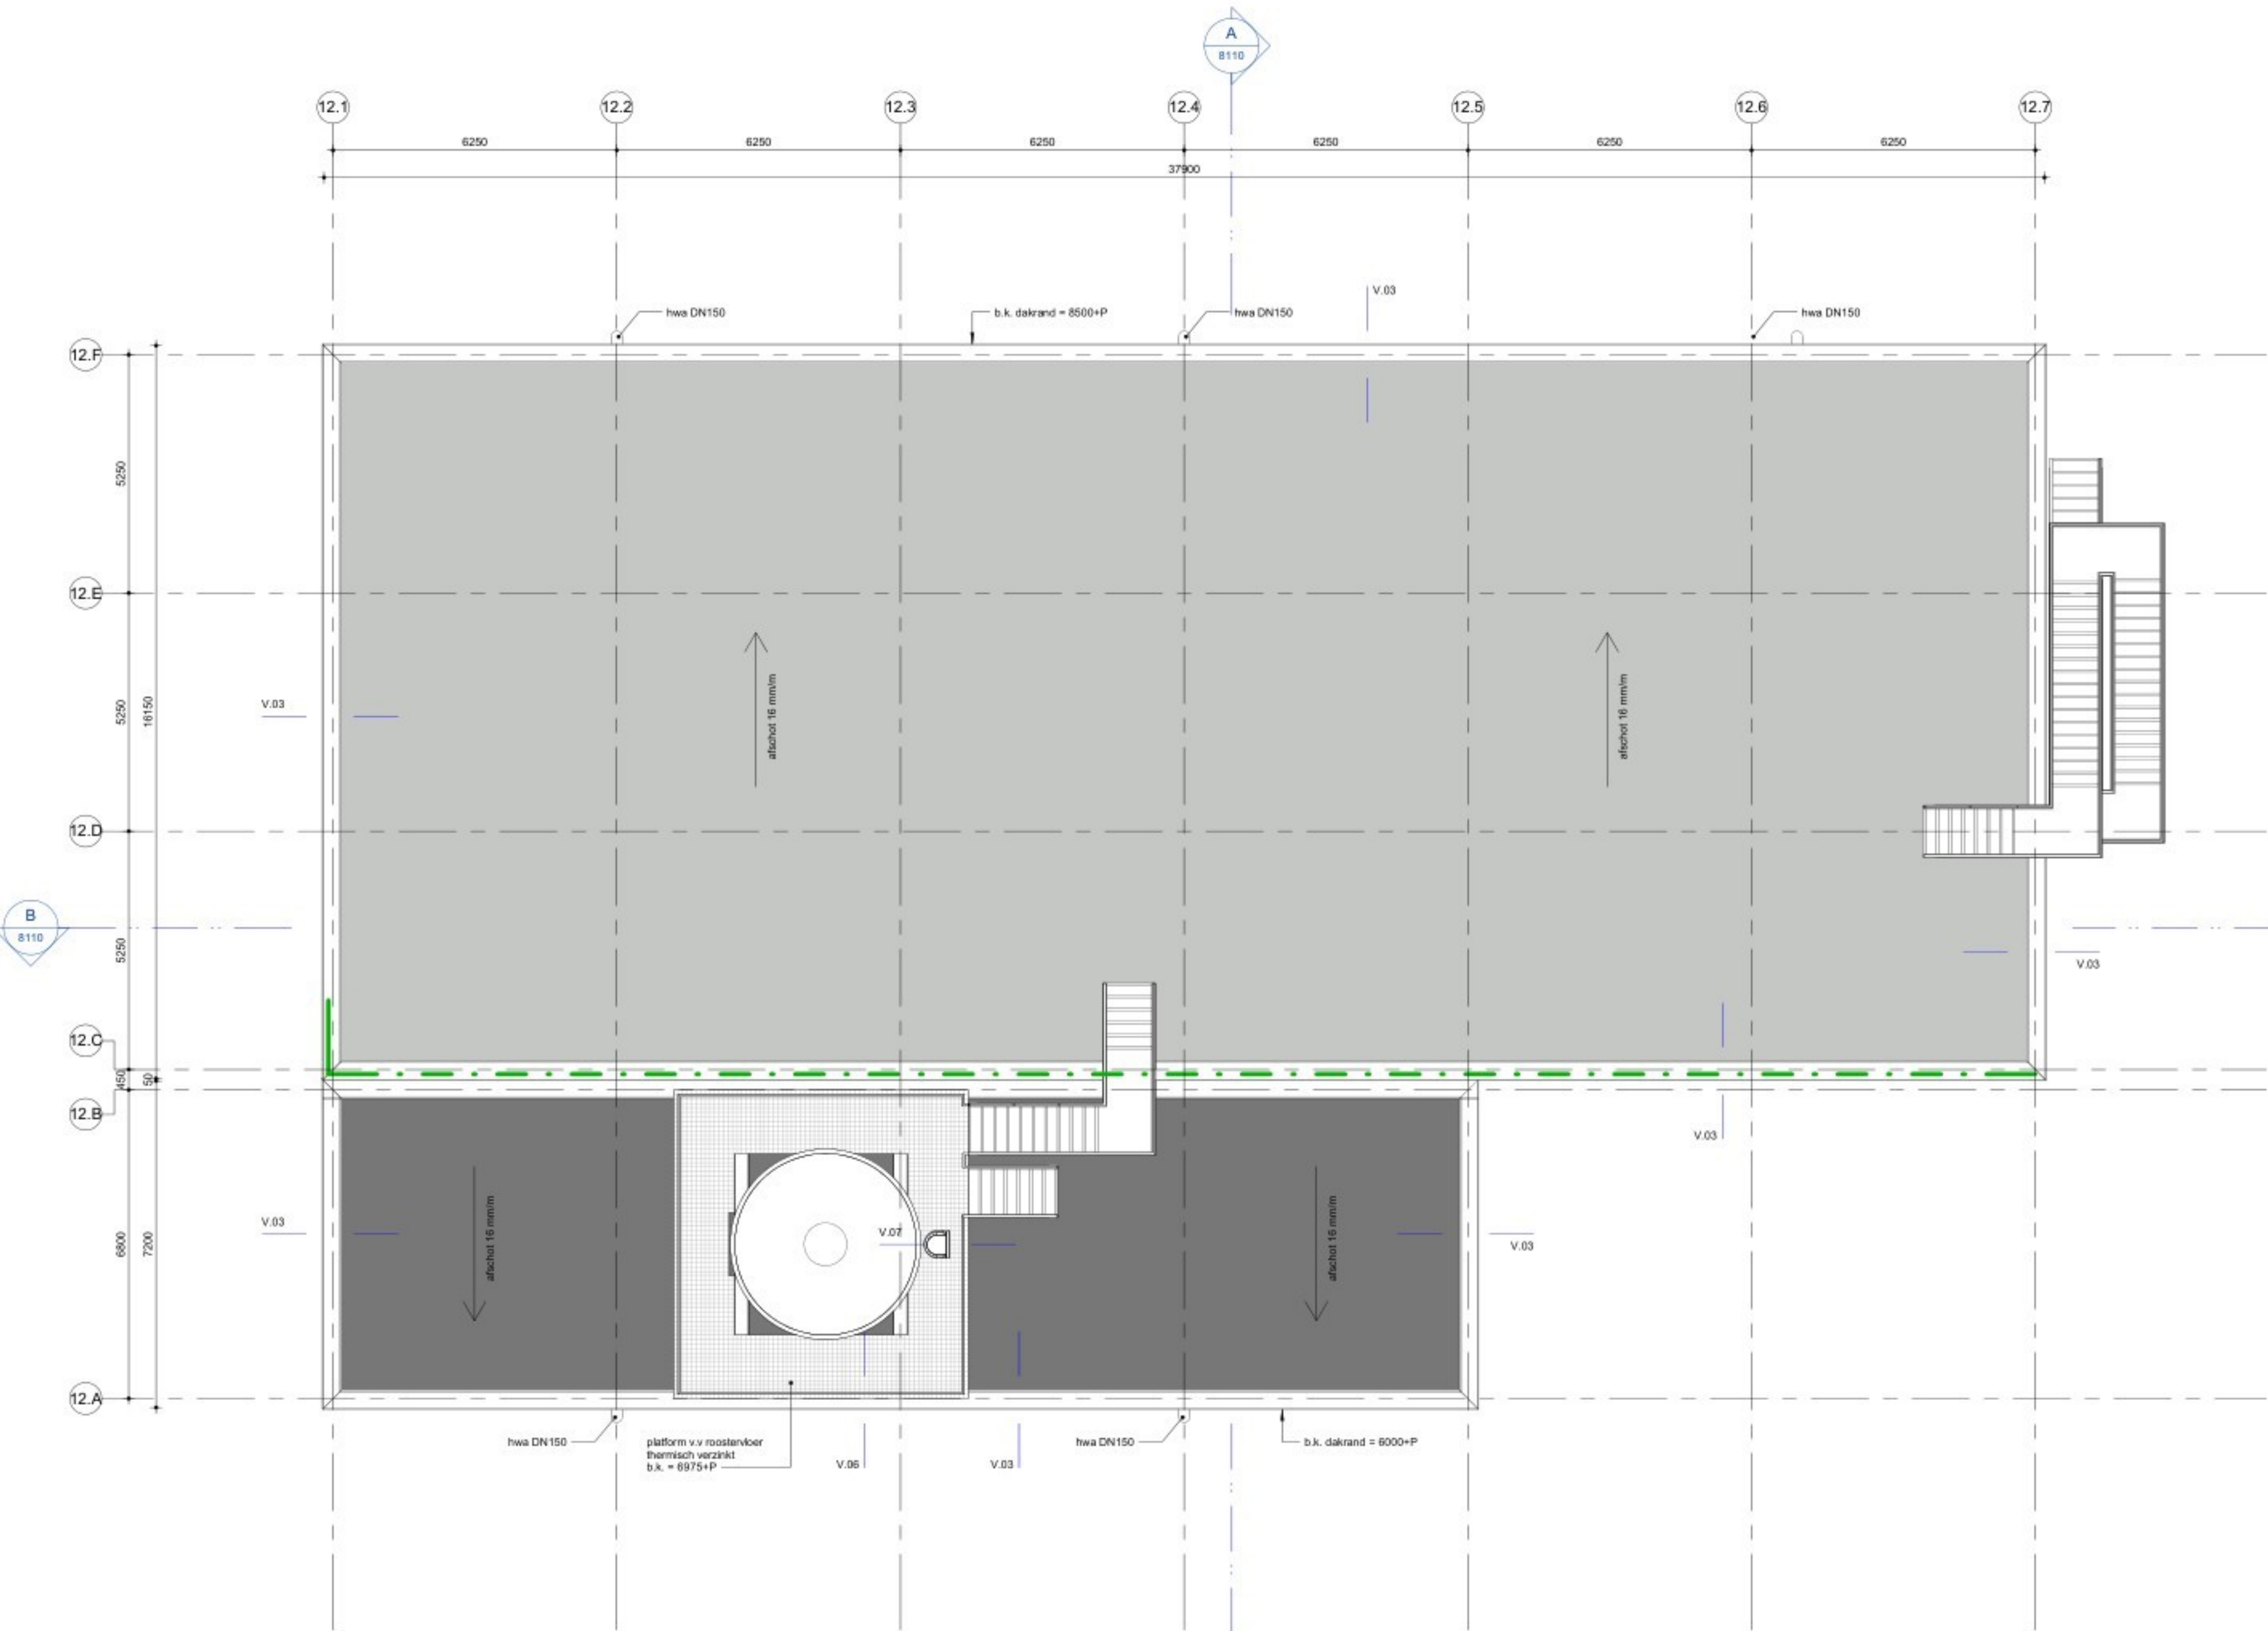

Dakaanzicht Bouwdeel 12
1 : 100

- ALGEMENE BEPALINGEN:**
- Peil = bovenkant afgewerkte begane grondvloer = 0.00 = 12.850+NAP
 - Maatvoering aangegeven in 'mm'.
 - Palmaten aangegeven in 'mm'.
 - Alle aangegeven maten in het werk te controleren c.q. in te meten.
 - Toegepaste materialen moeten voldoen aan het bouwbesluit.
 - Brandpreventie, brandveiligheid en brandcompartimentering volgens Bouwbesluit en opgave brandtechnisch adviseur EFPC
 - Technische installaties E & W volgens tekeningen en berekeningen installatieadviseur Arcadis.
 - Voor alle trappen geldt:
 - breedte = 1000 mm
 - optrede = 150 mm
 - aantrede = 280 mm
 - hoogte handrail = 900 mm
 - hoogte balustrade = 1000 mm
 - Beton-, staal- en/of houtconstructies volgens berekening constructeur Arcadis.
 - Noodoverlaten conform NEN 6702 en volgens berekening constructeur Arcadis.
 - Isoleren conform NEN 1068
 - Isoleren zoals aangegeven per constructieonderdeel conform NPR 5070.
 - Geluidbelasting en geluidswering volgens Bouwbesluit.
 - Terreininrichting en afwerking volgens opgave van terreinadviseur Arcadis.
 - Doorvalbeveiliging, algemeen en bij beglazing, conform veiligheidsvoorschriften Bouwbesluit en desbetreffende normering.
 - Ramen en deuren op de begane grond volgens polisiekeurmerk veilig wonen Klasse 3, overige verdiepingen Klasse 2.
 - Rc-waarde: buitengevel: minimaal 4.7 m²K/W
begane grondvloer: minimaal 3.7 m²K/W
dak: minimaal 6.3 m²K/W
 - U-waarde puien algemeen: Uraam = max. 1.2 W/m²K
 - Voor alle genoemde normen zijn de laatste uitgegeven versies incl. wijzigingsbladen van toepassing.
 - Voor bijbehorende bouwkundige documenten zie documentenlijst.

- RENVOOI BRANDVEILIGHEID**
- zelfslutend
 - 60 min zelfslutend
 - pictogram 'vluchtweg uit'
 - brandslanghaspel
 - draagbaar blustoestel
 - rookschieding, weerstand tegen rookdoorgang (WRD) van 'Ru'
 - brand-rookschieding 60 minuten brandwerend en weerstand tegen rookdoorgang (WRD) van 'Ru'
- RENVOOI BOUWKUNDIG**
- in het werk gestort beton, gewapend
 - kalkzandsteenwand
 - geïsoleerde sandwichpanelen
 - aanrijdbeveiliging
 - dagmaat deurkozijn (bxh)
- W44 22852200

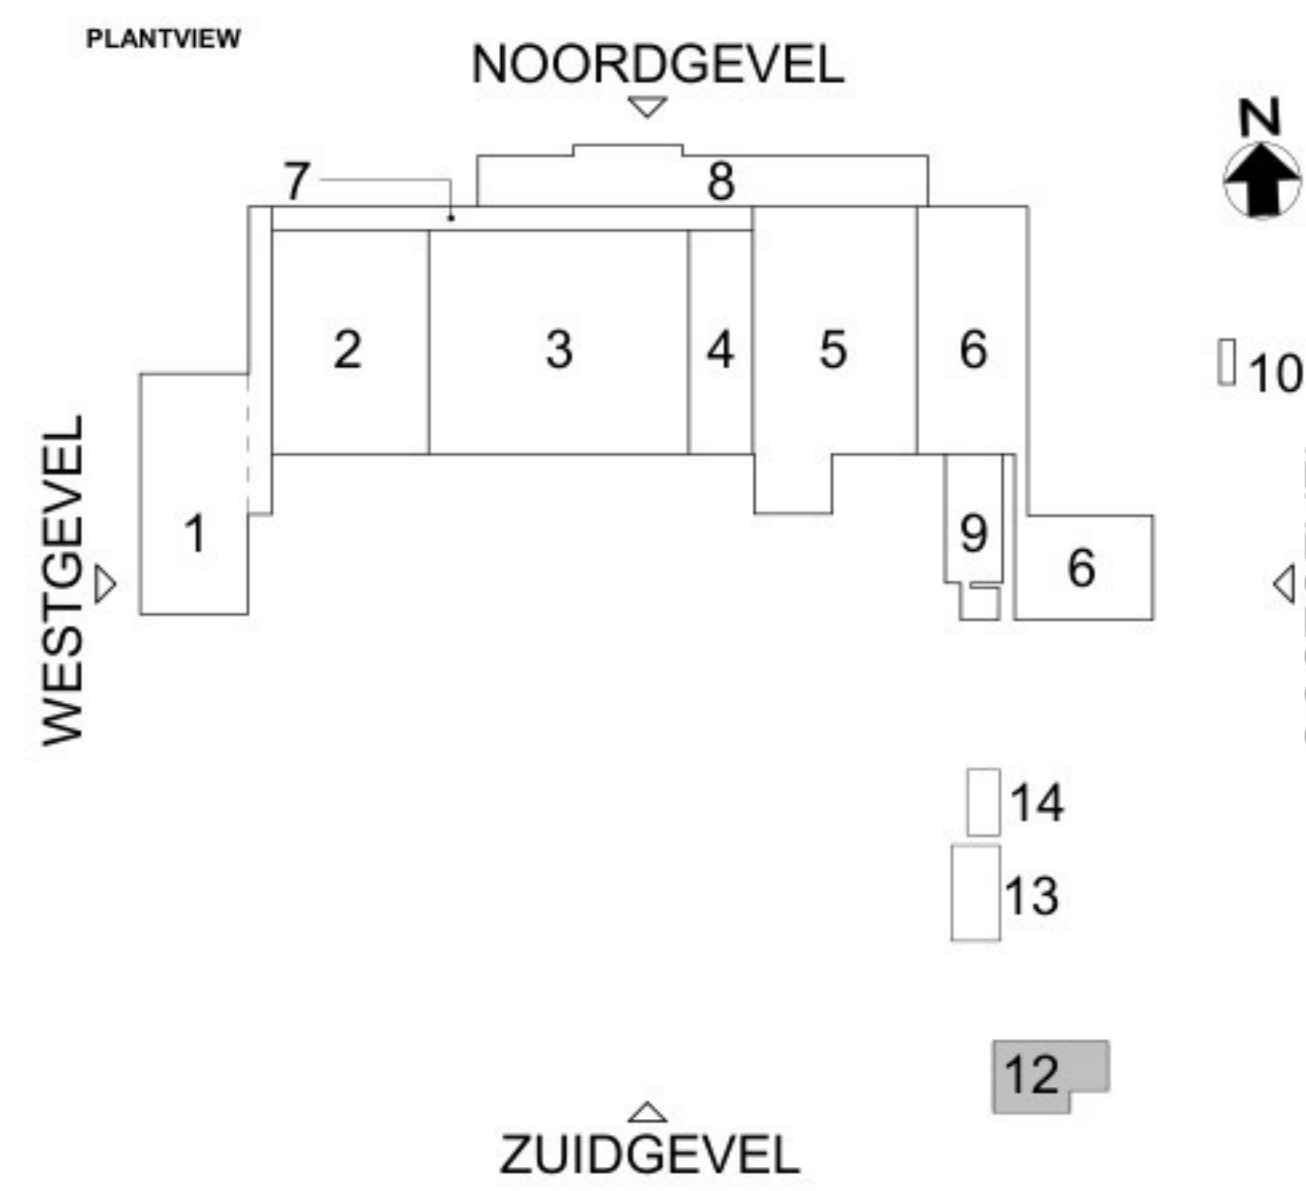

1	Aanvraag omgevingsvergunning		11-03-2022
2	Aanvraag omgevingsvergunning		16-06-2022
3	Aanvraag omgevingsvergunning		22-01-2024
4	Aanvraag omgevingsvergunning		27-11-2024
Versie	Omschrijving	Gecontroleerd	Vrijgegeven
			Datum

Opdrachtgever

FACE

Projectbureau

ARCADIS

Project

Fage Dairy Plant

Projectnummer : 30092886
Fase : Final Design

Onderwerp : **Z12 Bouwdeel 12
Plattegronden
Aanvraag Omgevingsvergunning**

Schaal : als aangegeven
Contractnummer : 30092886

Bladformaat : 1189x841mm
Blad : 1 van 3

Status : Vrijgegeven

Tekeningnummer : **FHDP-ARC-Z12-ZZ-DRW-AR-FD-8100**

Versie : **4**