




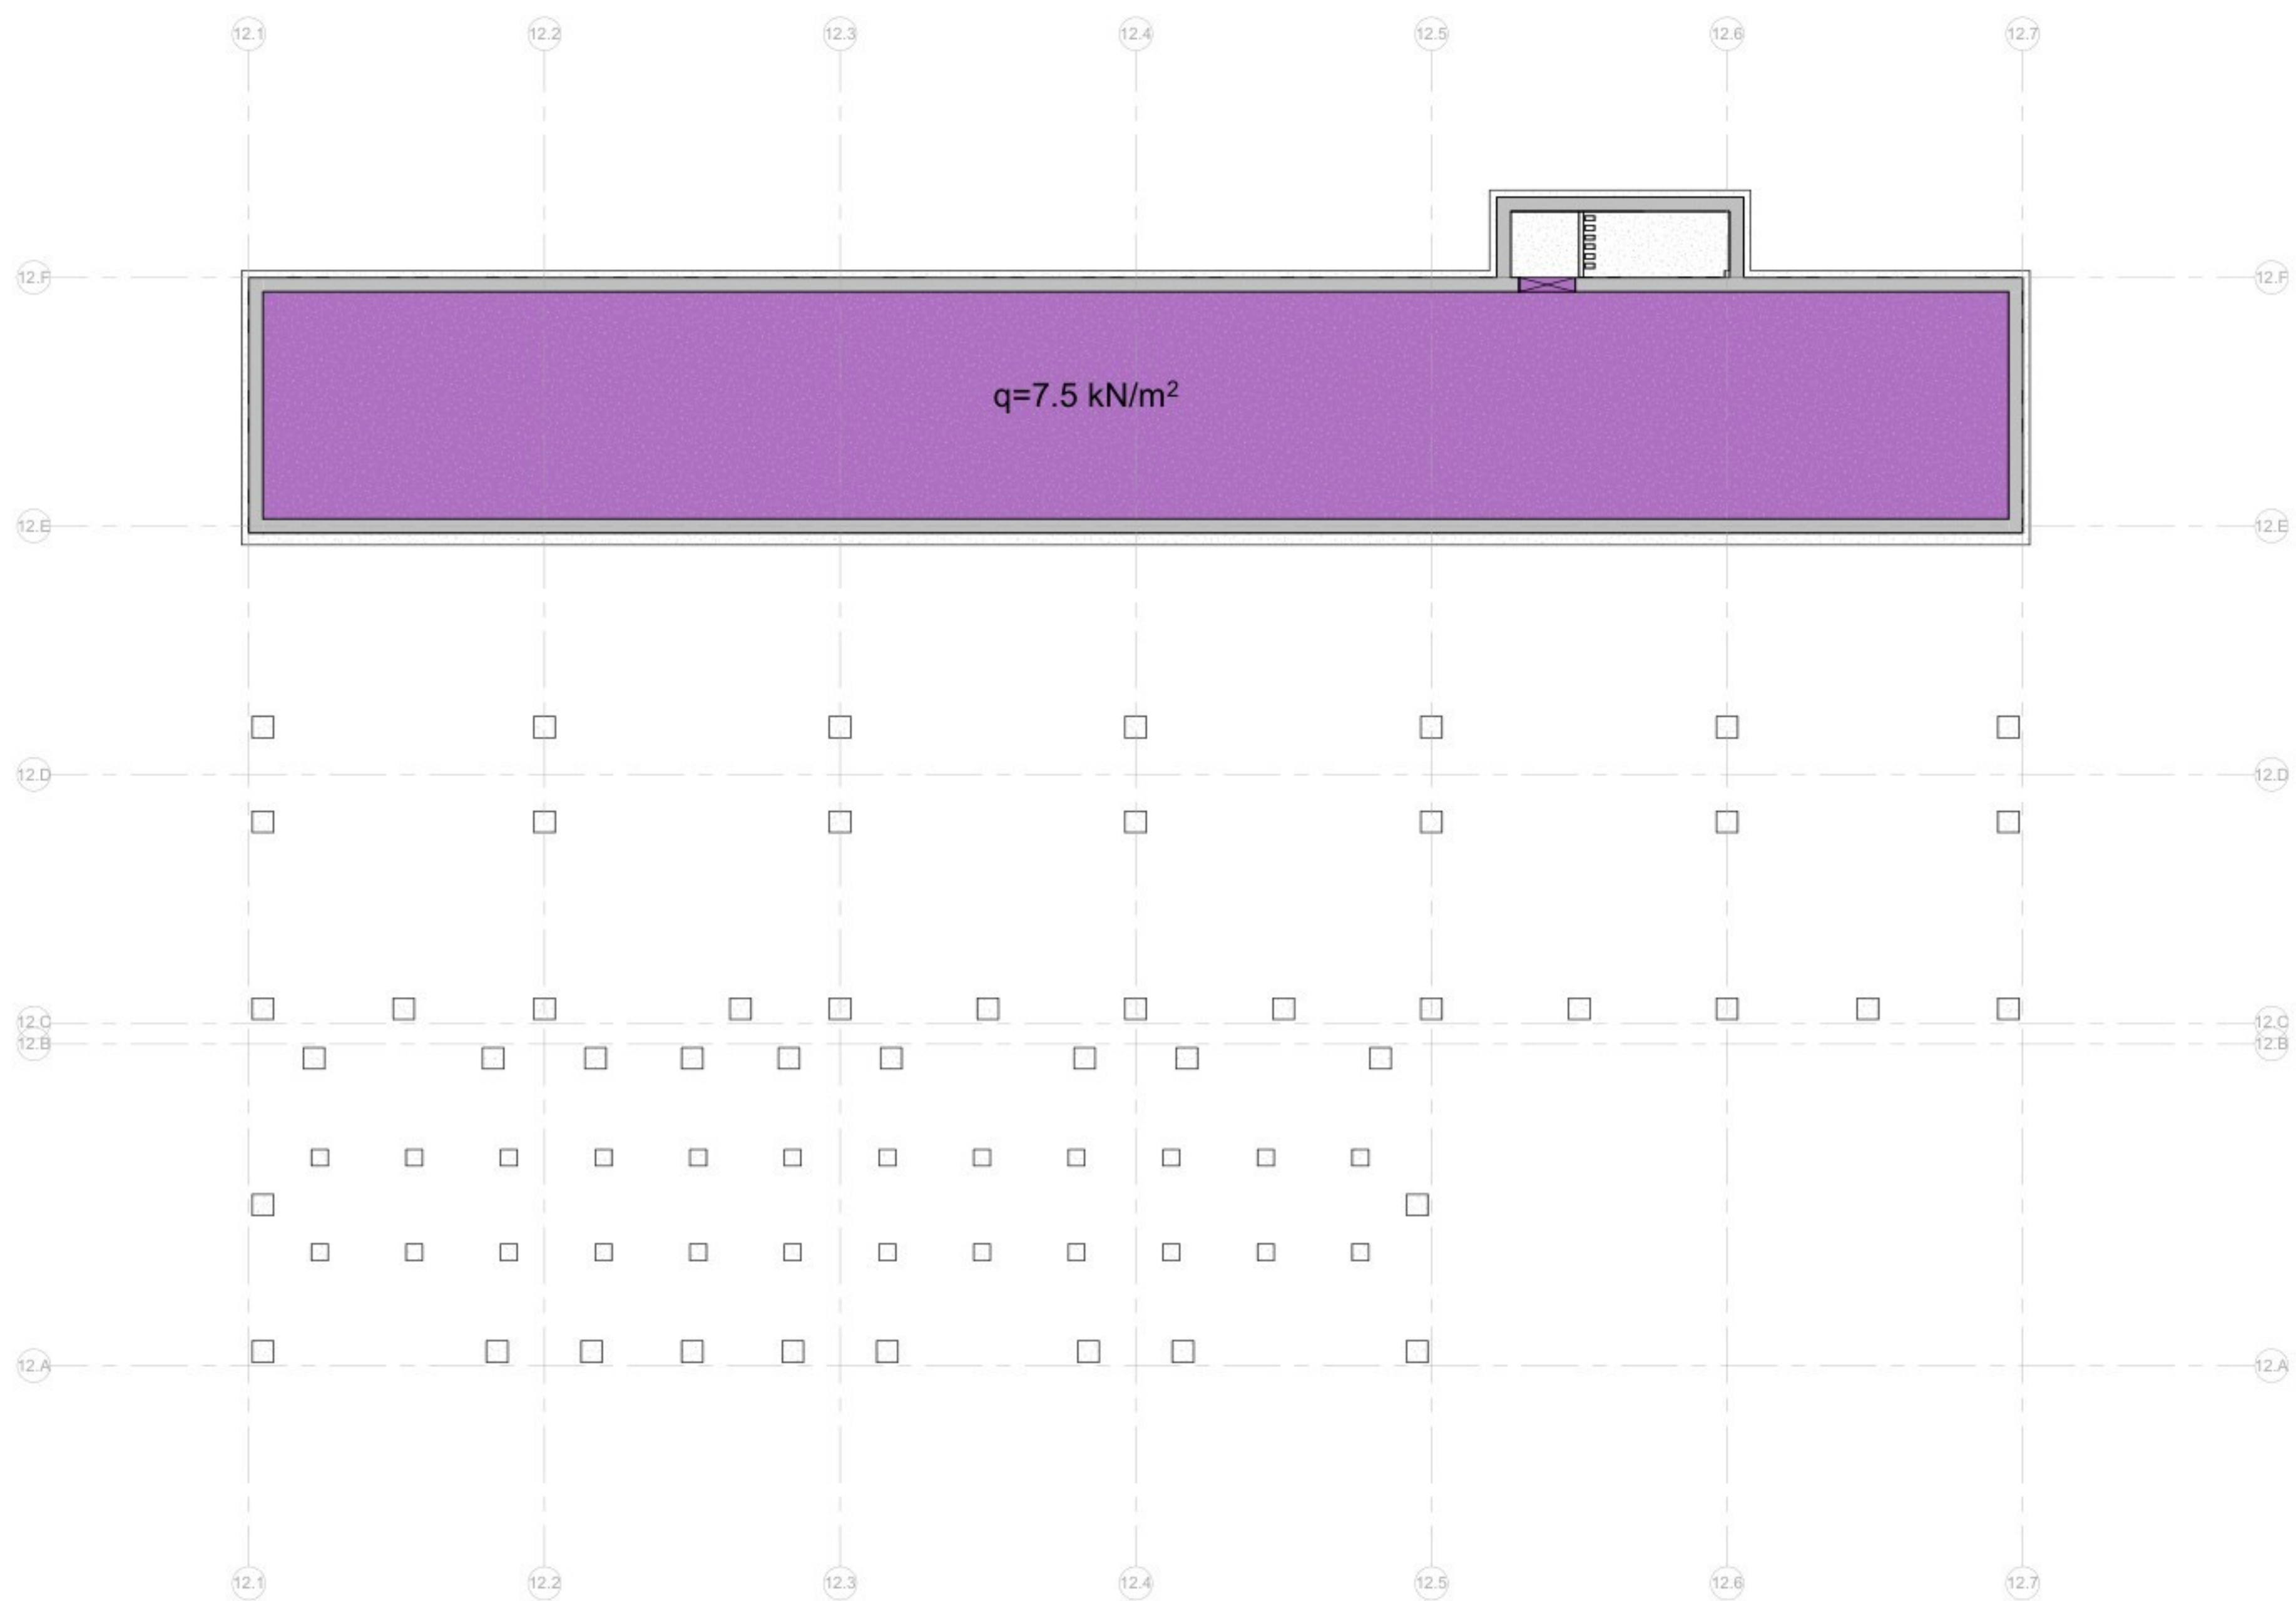


1 00 Basement Belasting Blijvend

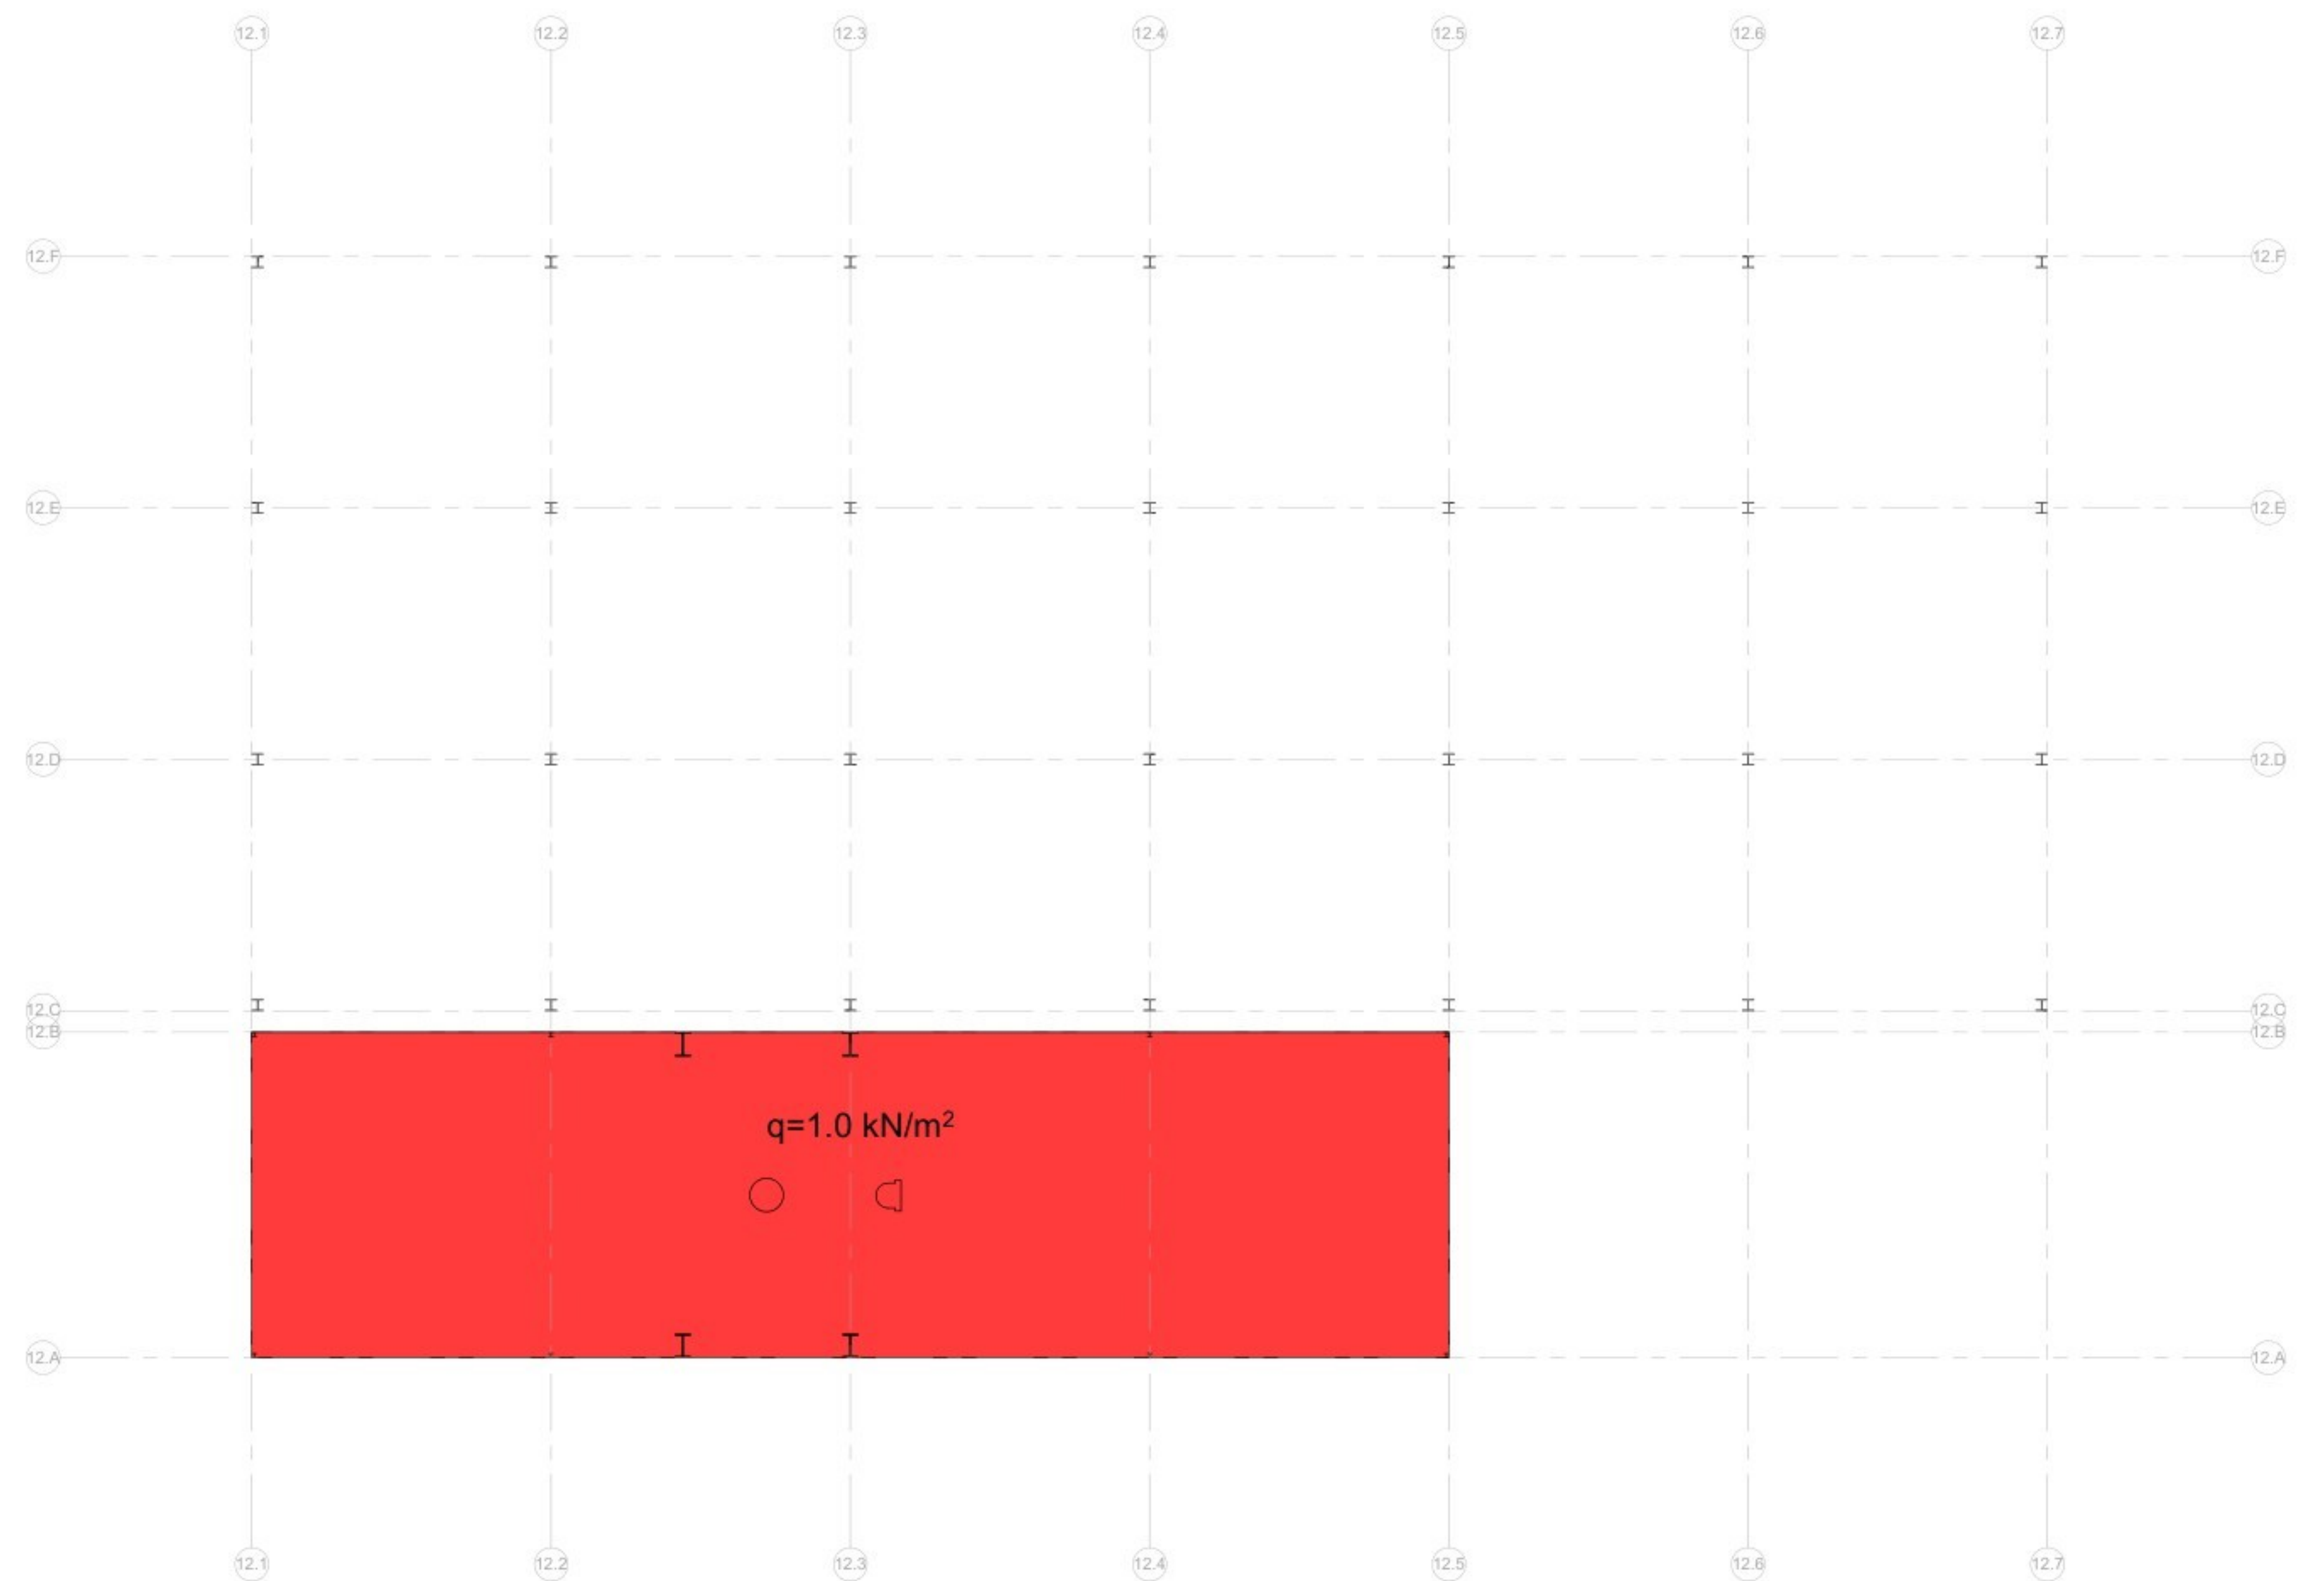

3 02 Dak Belasting Blijvend

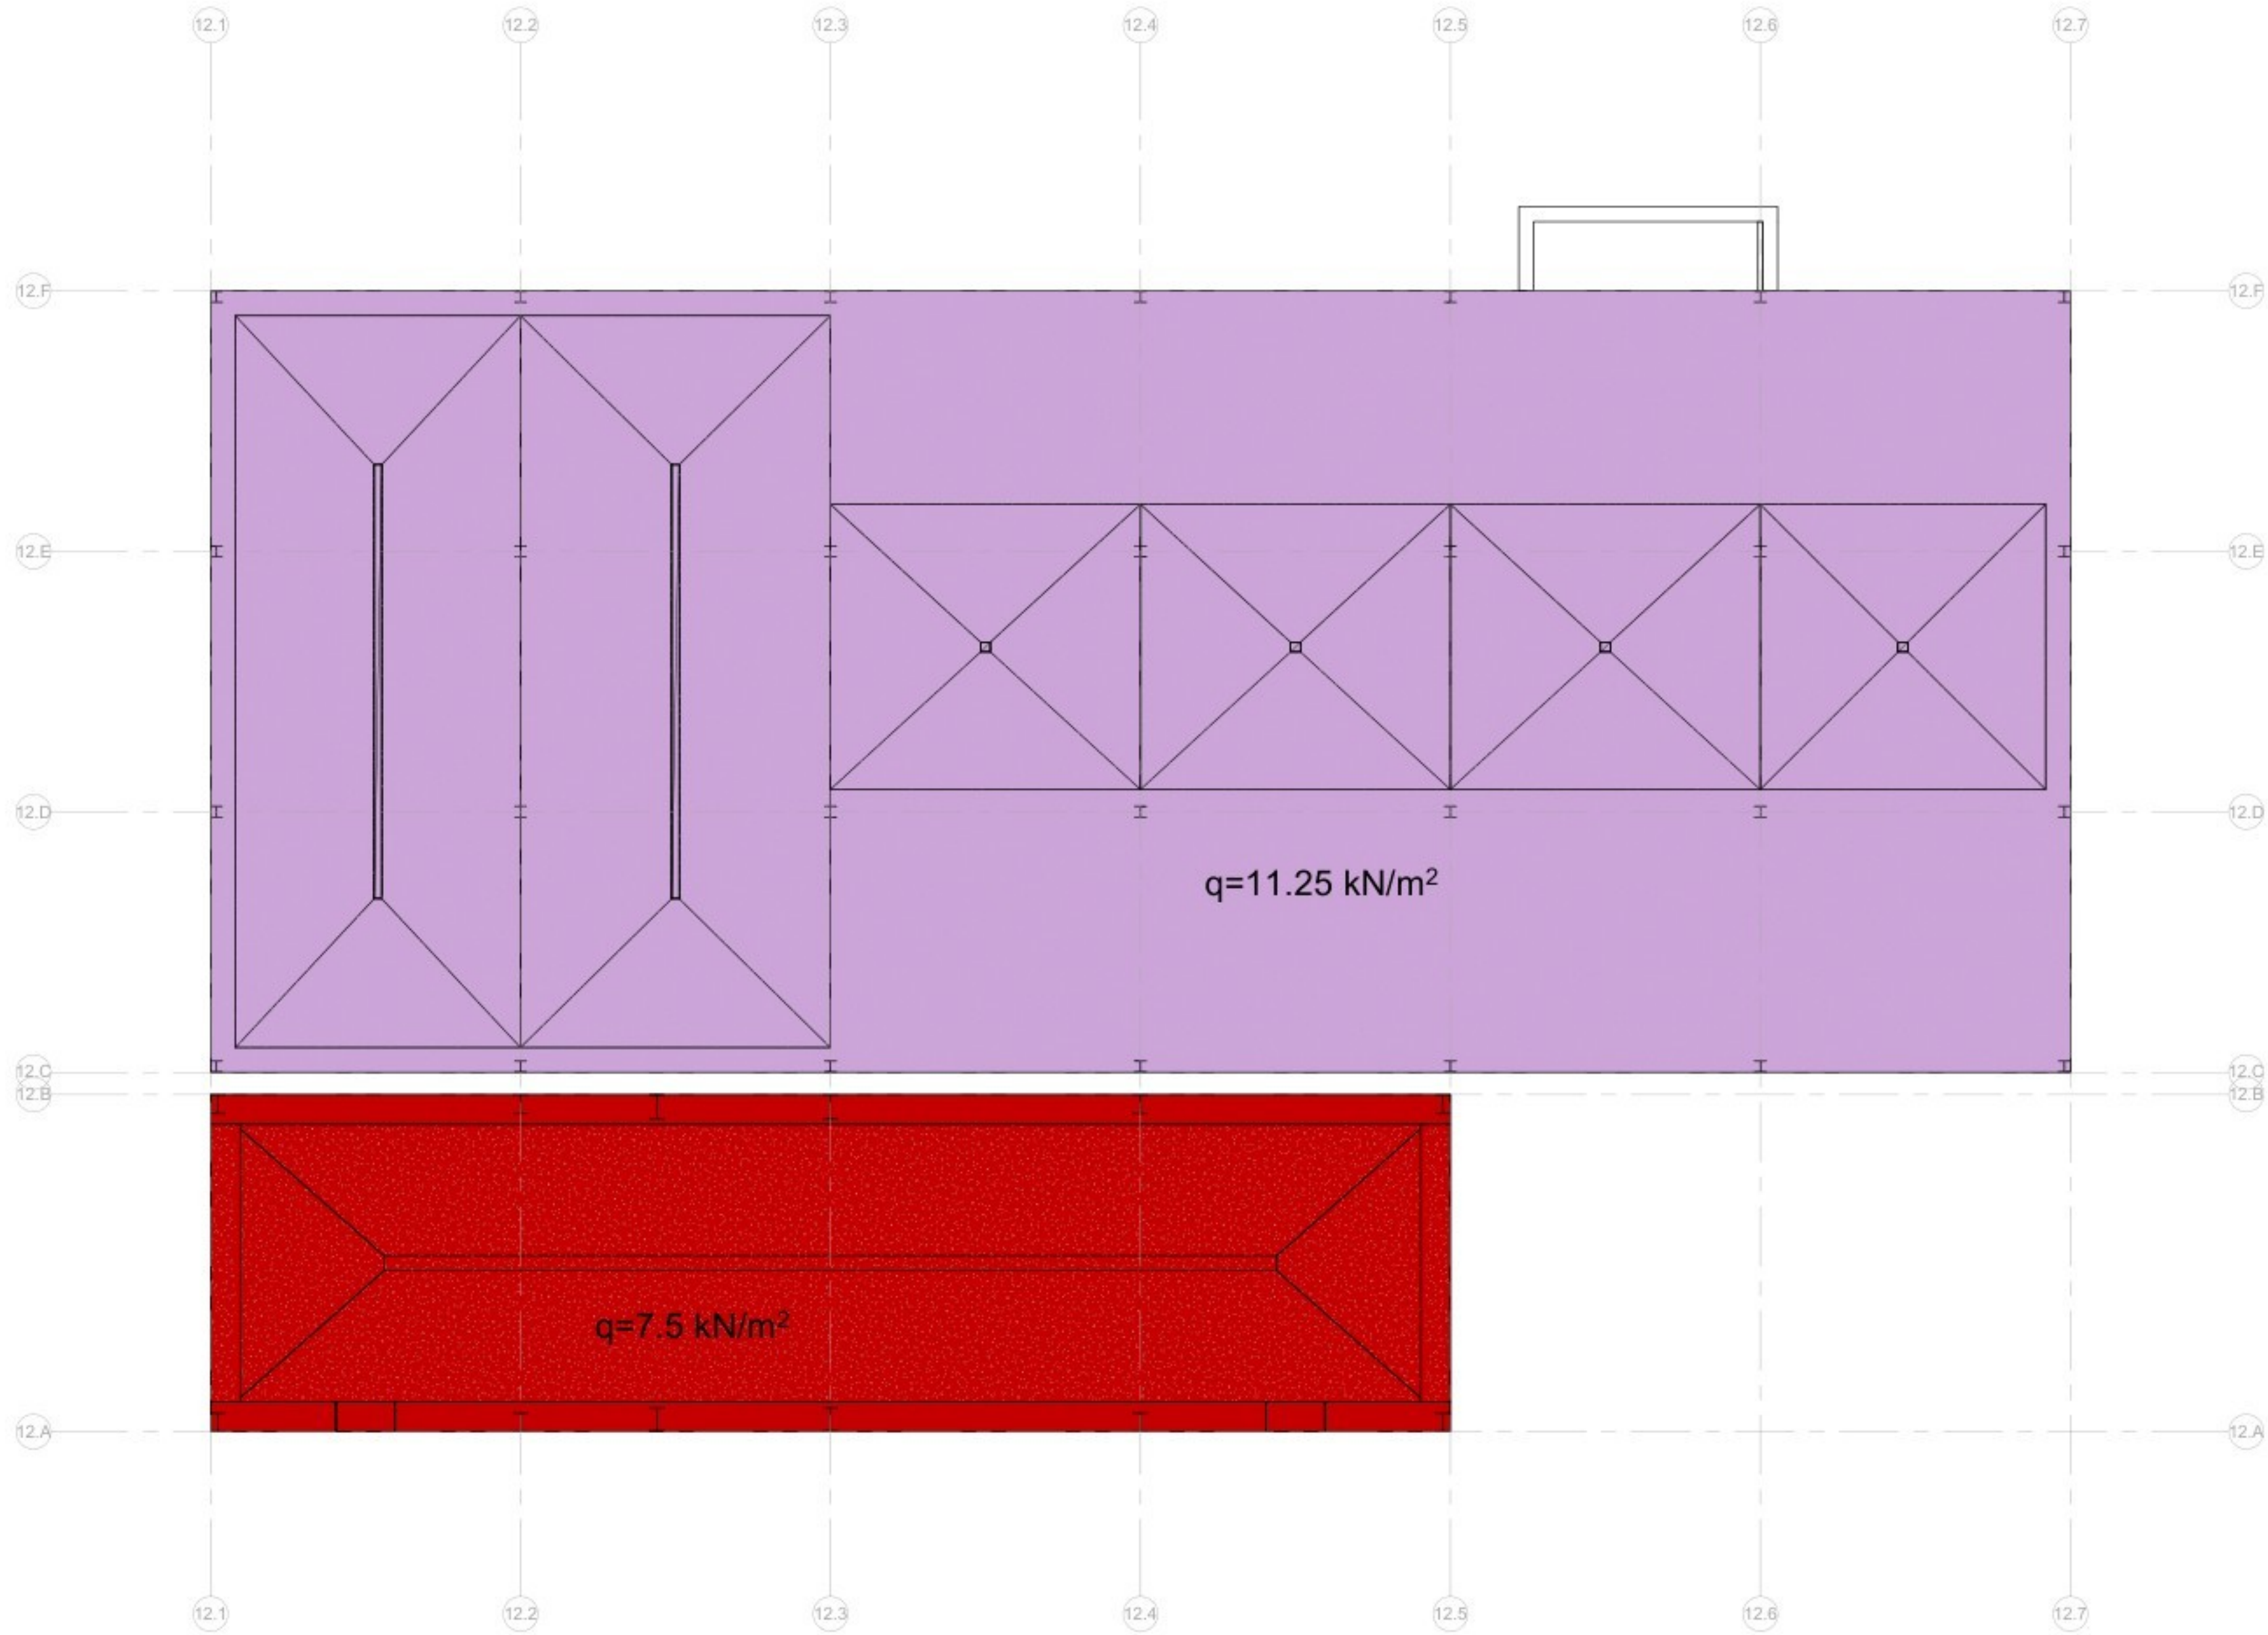

2 01 Begane grond Belasting Blijvend

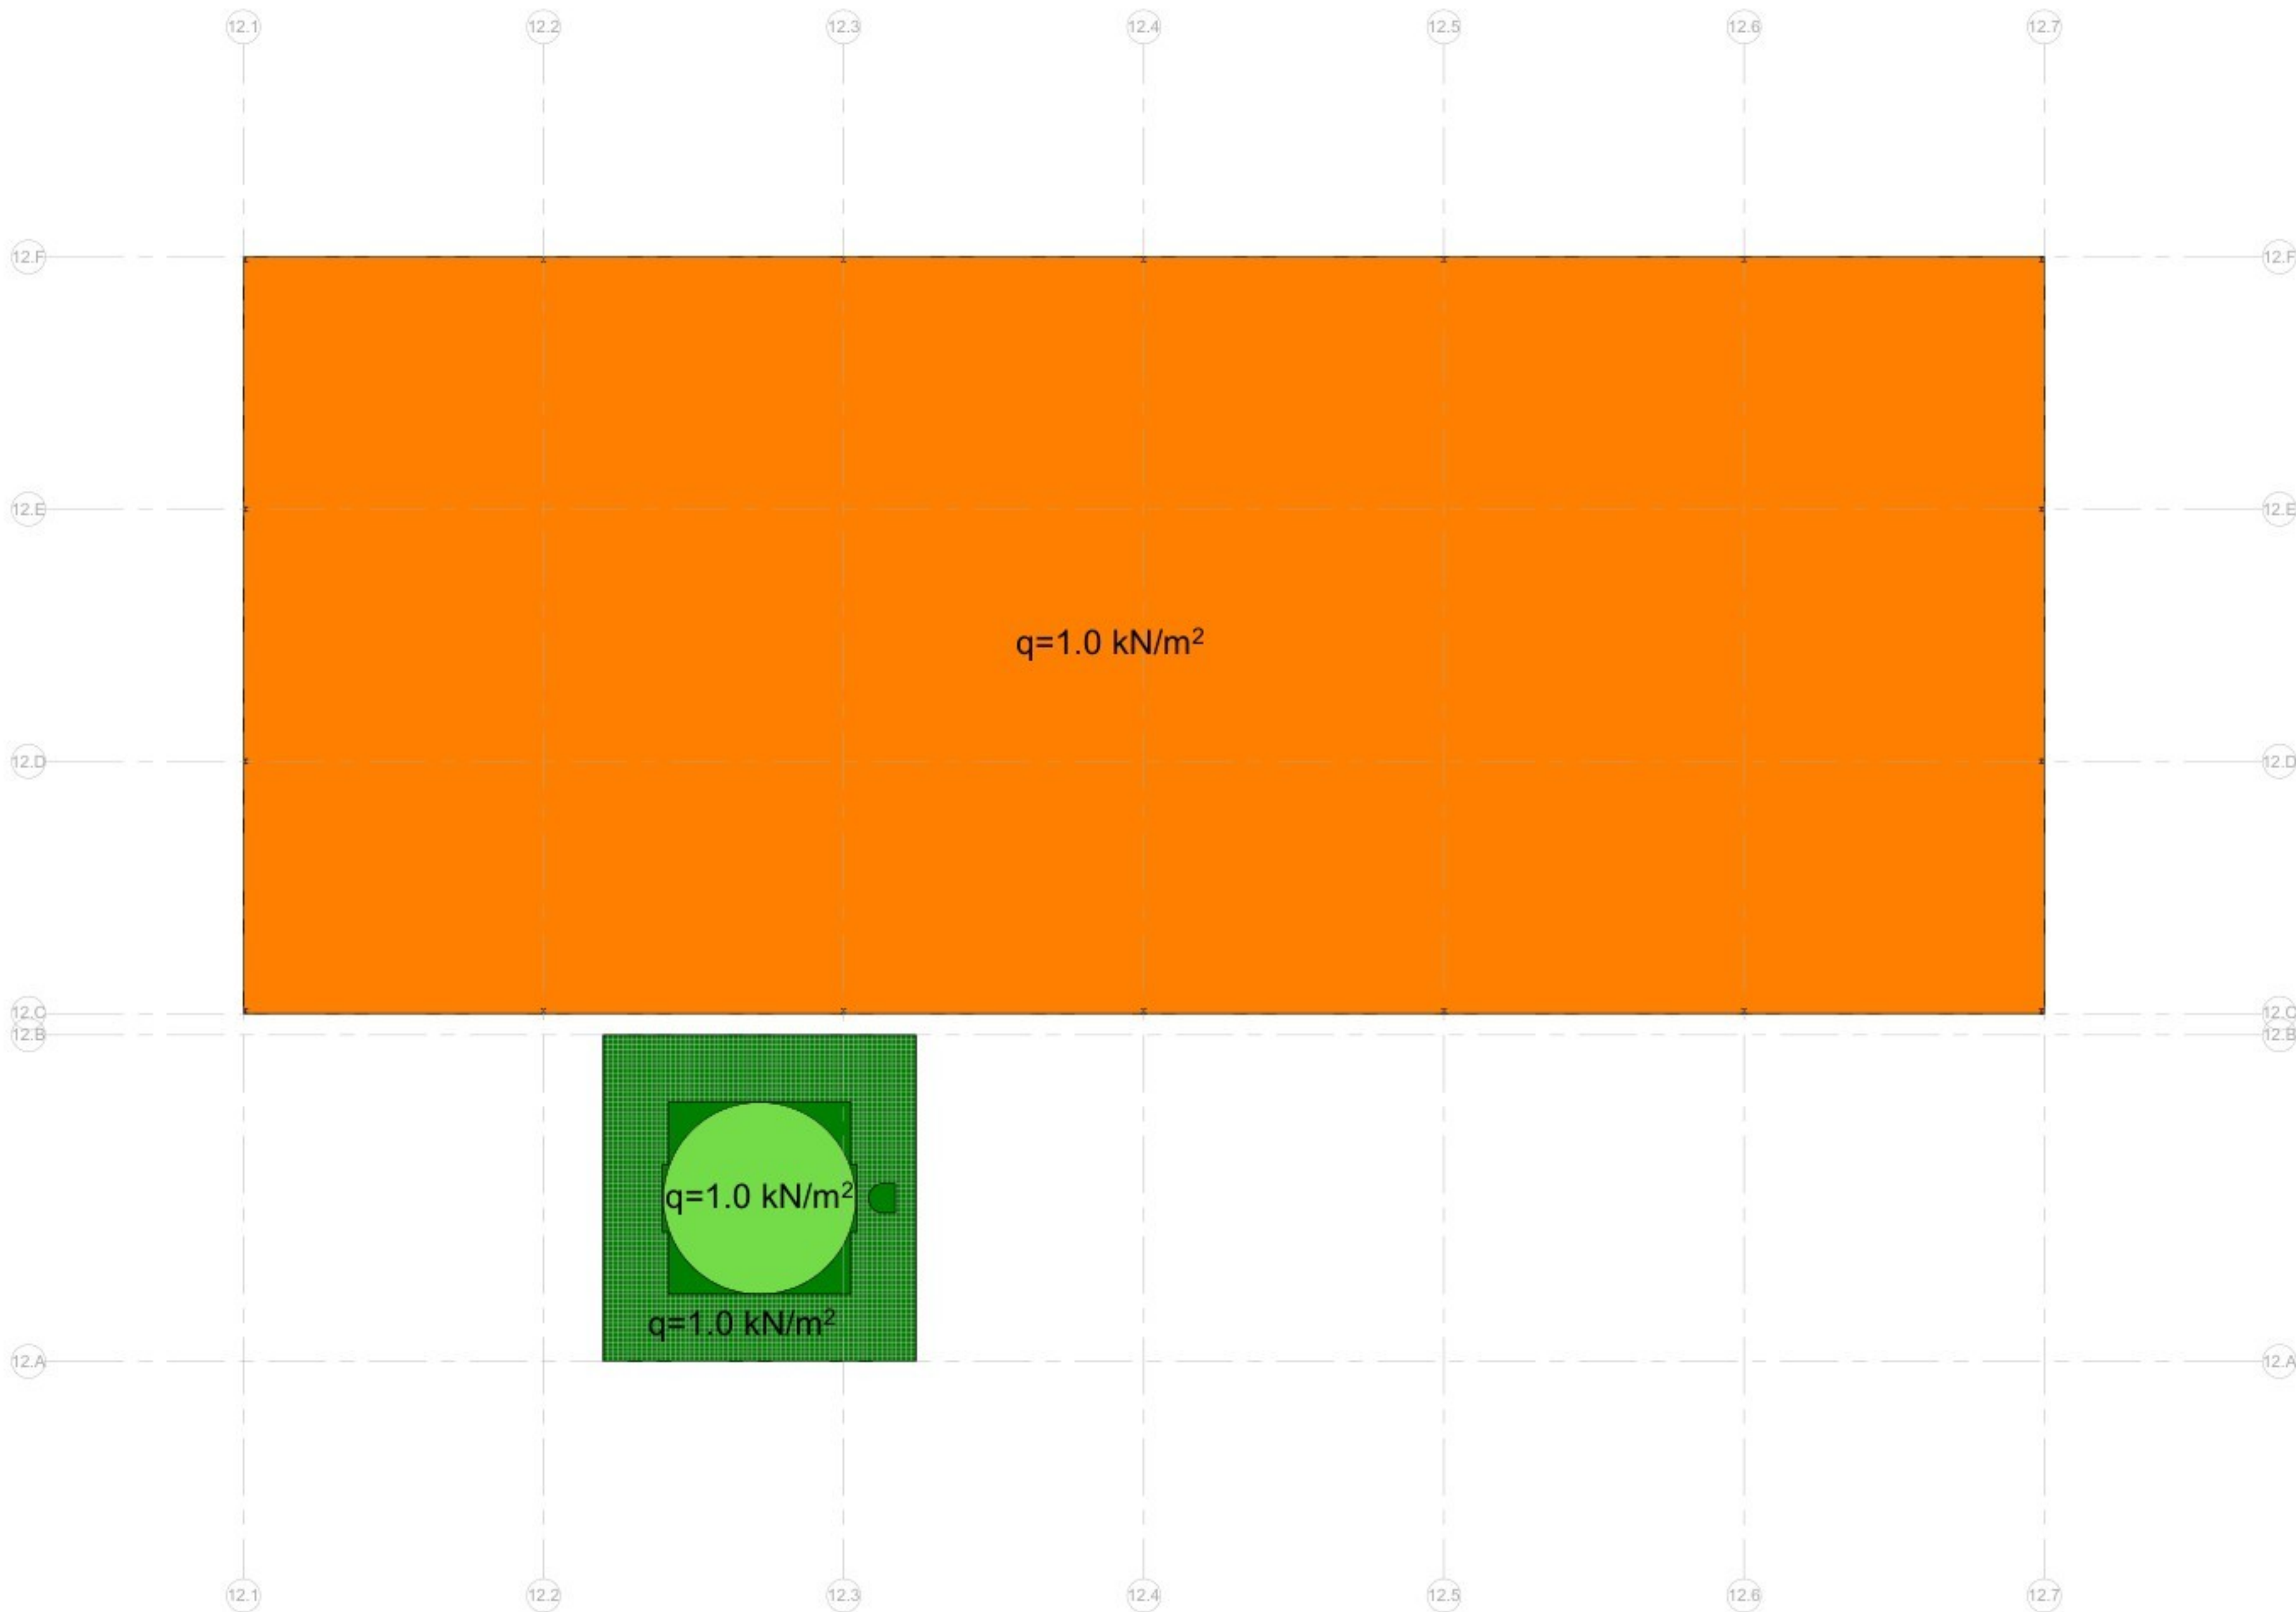

4 03 Dak Belasting Blijvend

1	Aanvraag Omgevingsvergunning	RRU	RKE	11-03-2022
2	Aanvraag Omgevingsvergunning	RRU	RKE	16-09-2022
3	Aanvraag Omgevingsvergunning	ARE	RKE	27-11-2024
Versie Omschrijving		Gecontroleerd	Vrijgegeven	Datum
Opdrachtgever		Contact		
				
Projectbureau		Contact		
 ARCADIS		Statenplant 16D Postbus 1032 6201 BP MAASTRICHT Tel: 090 626 1261 Tel: 043 381 1945 info@arcadis.nl www.arcadis.nl		
Project		Contact		
Fage Dairy Plant				
Projectnummer : 30092386		Beveiligingscategorie:		
Fase : Final Design		AS2 - Intern		
Onderwerp:	Z12 Belasting Blijvend			
Schaal	: als aangegeven	Bladformaat: A0+1 (841x1390)	Status:	Getekend:
Contractnummer:	- Final Design	Blad : 9120	DEFINITIEF	ATI
Tekeningnummer:	FHDP-ARC-Z12-ZZ-DRW-SE-XX-9120			Versie:
				3