




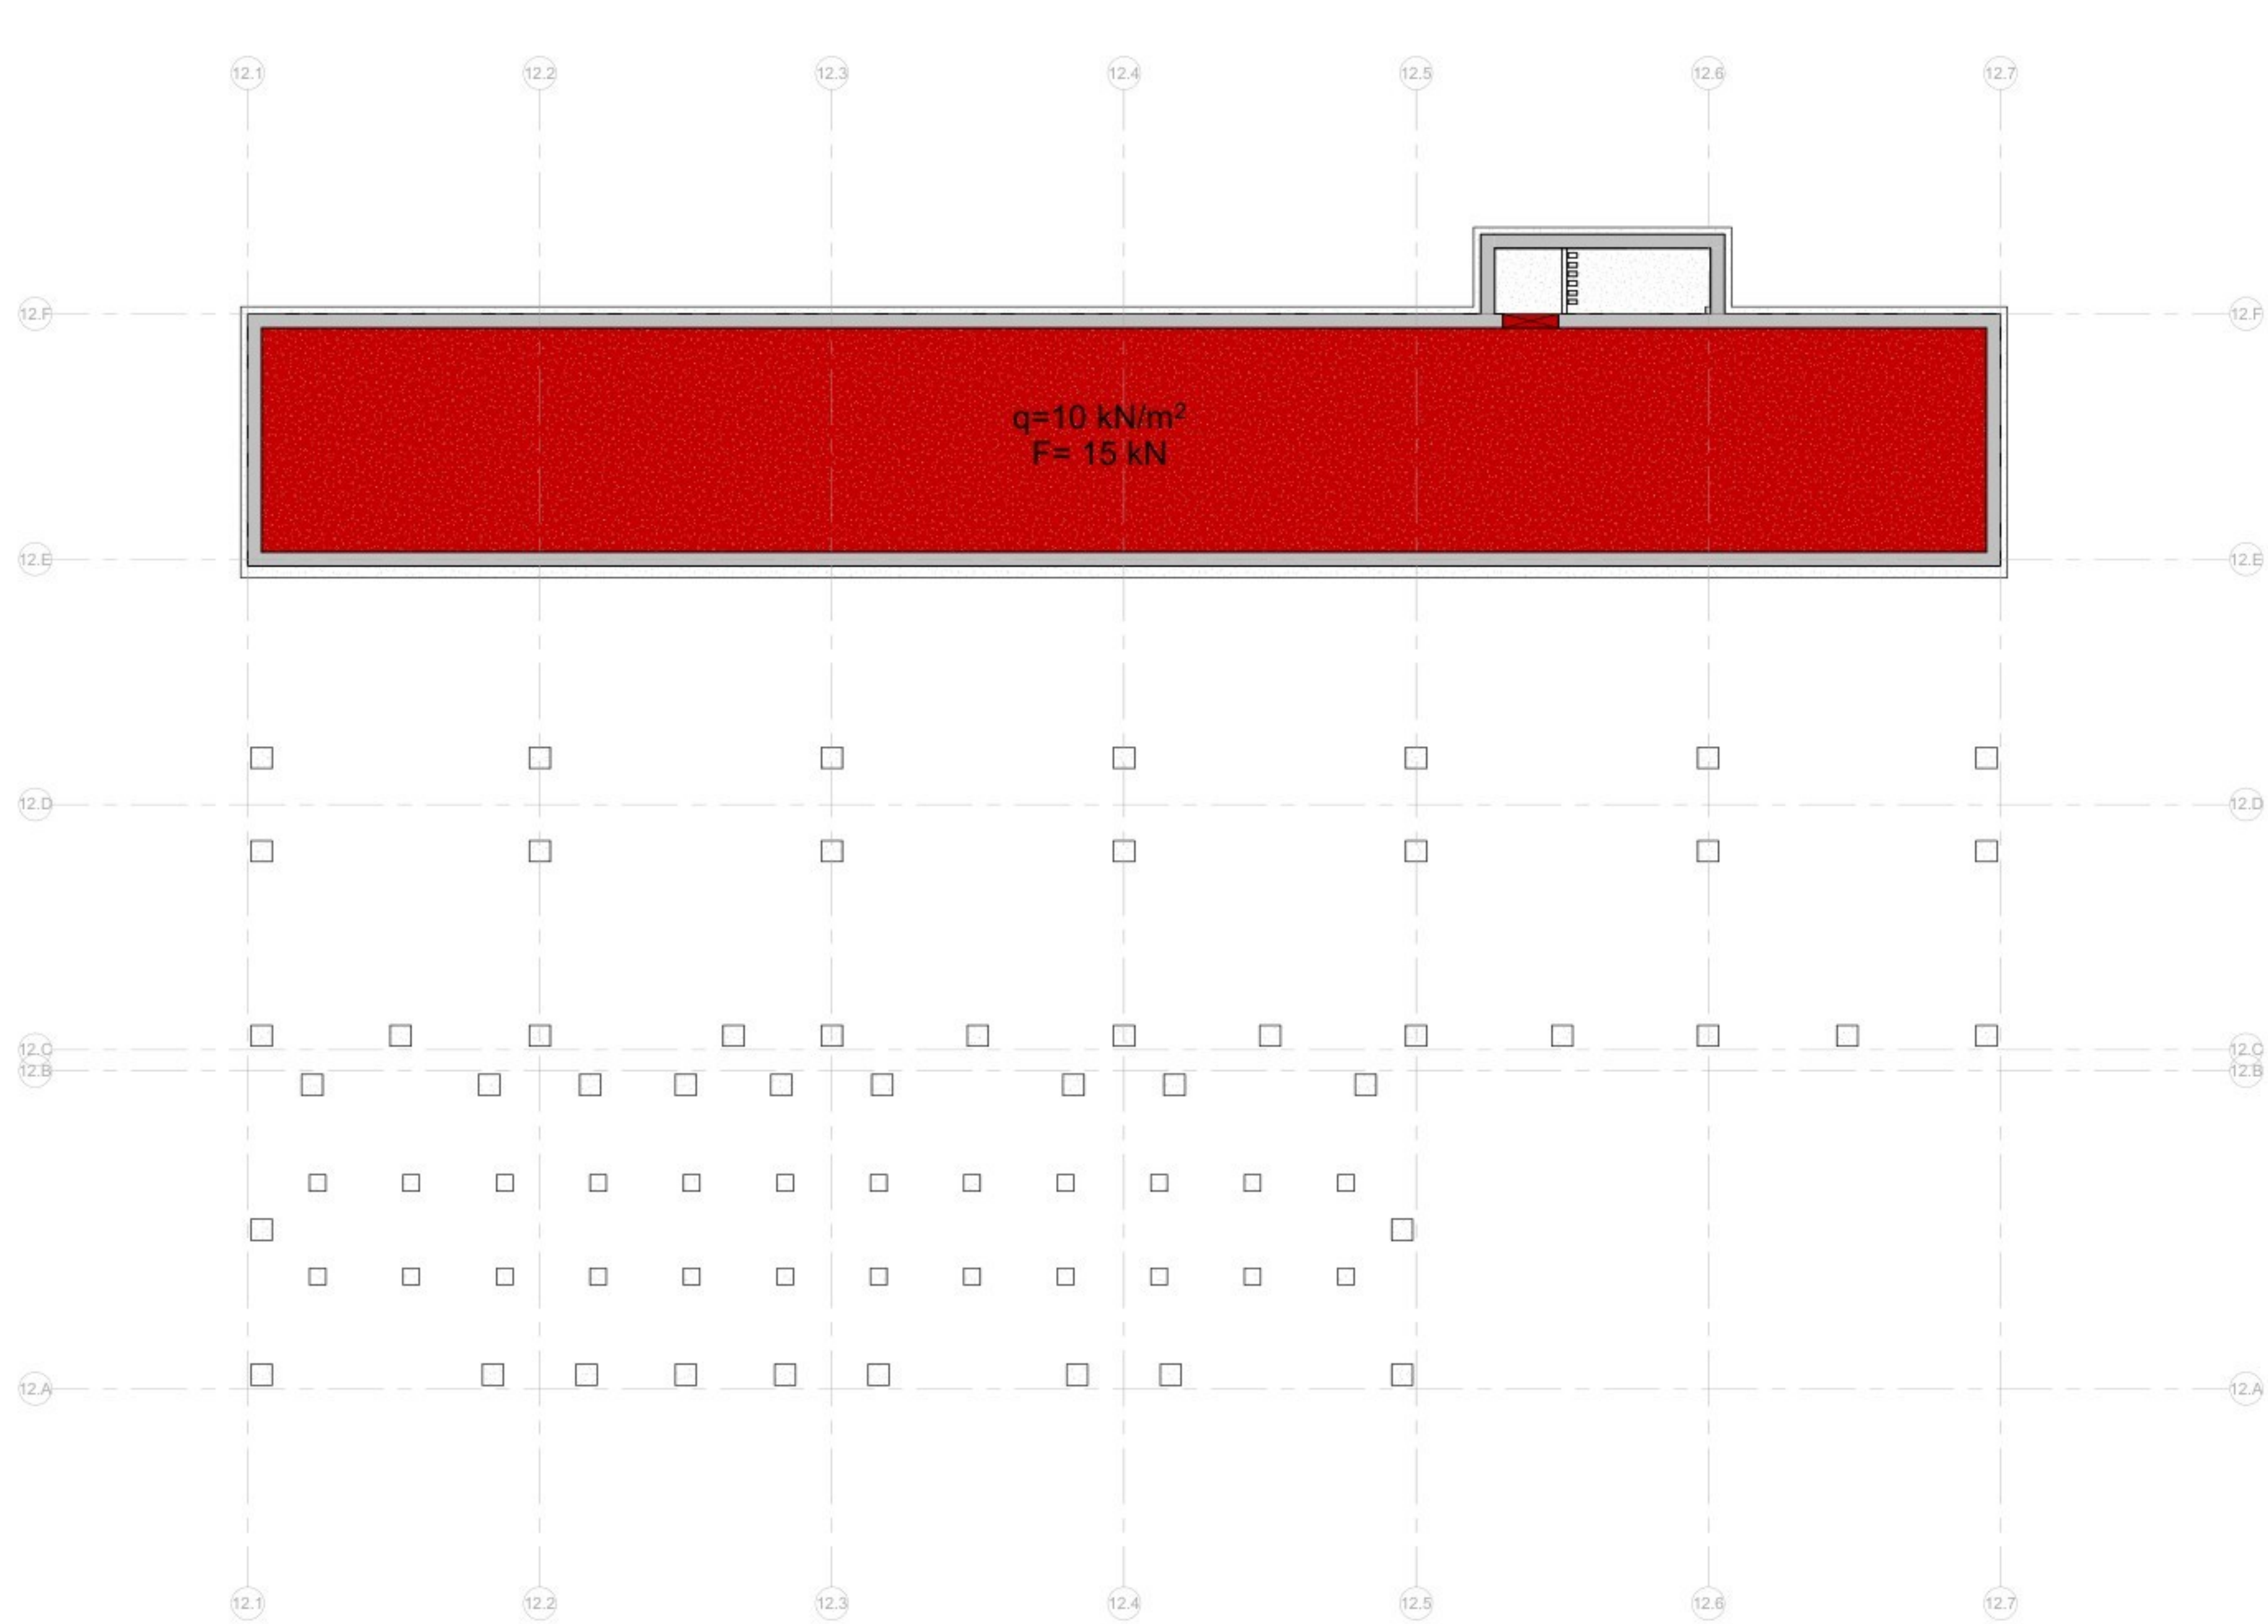


1 00 Basement Belasting Opgelegd

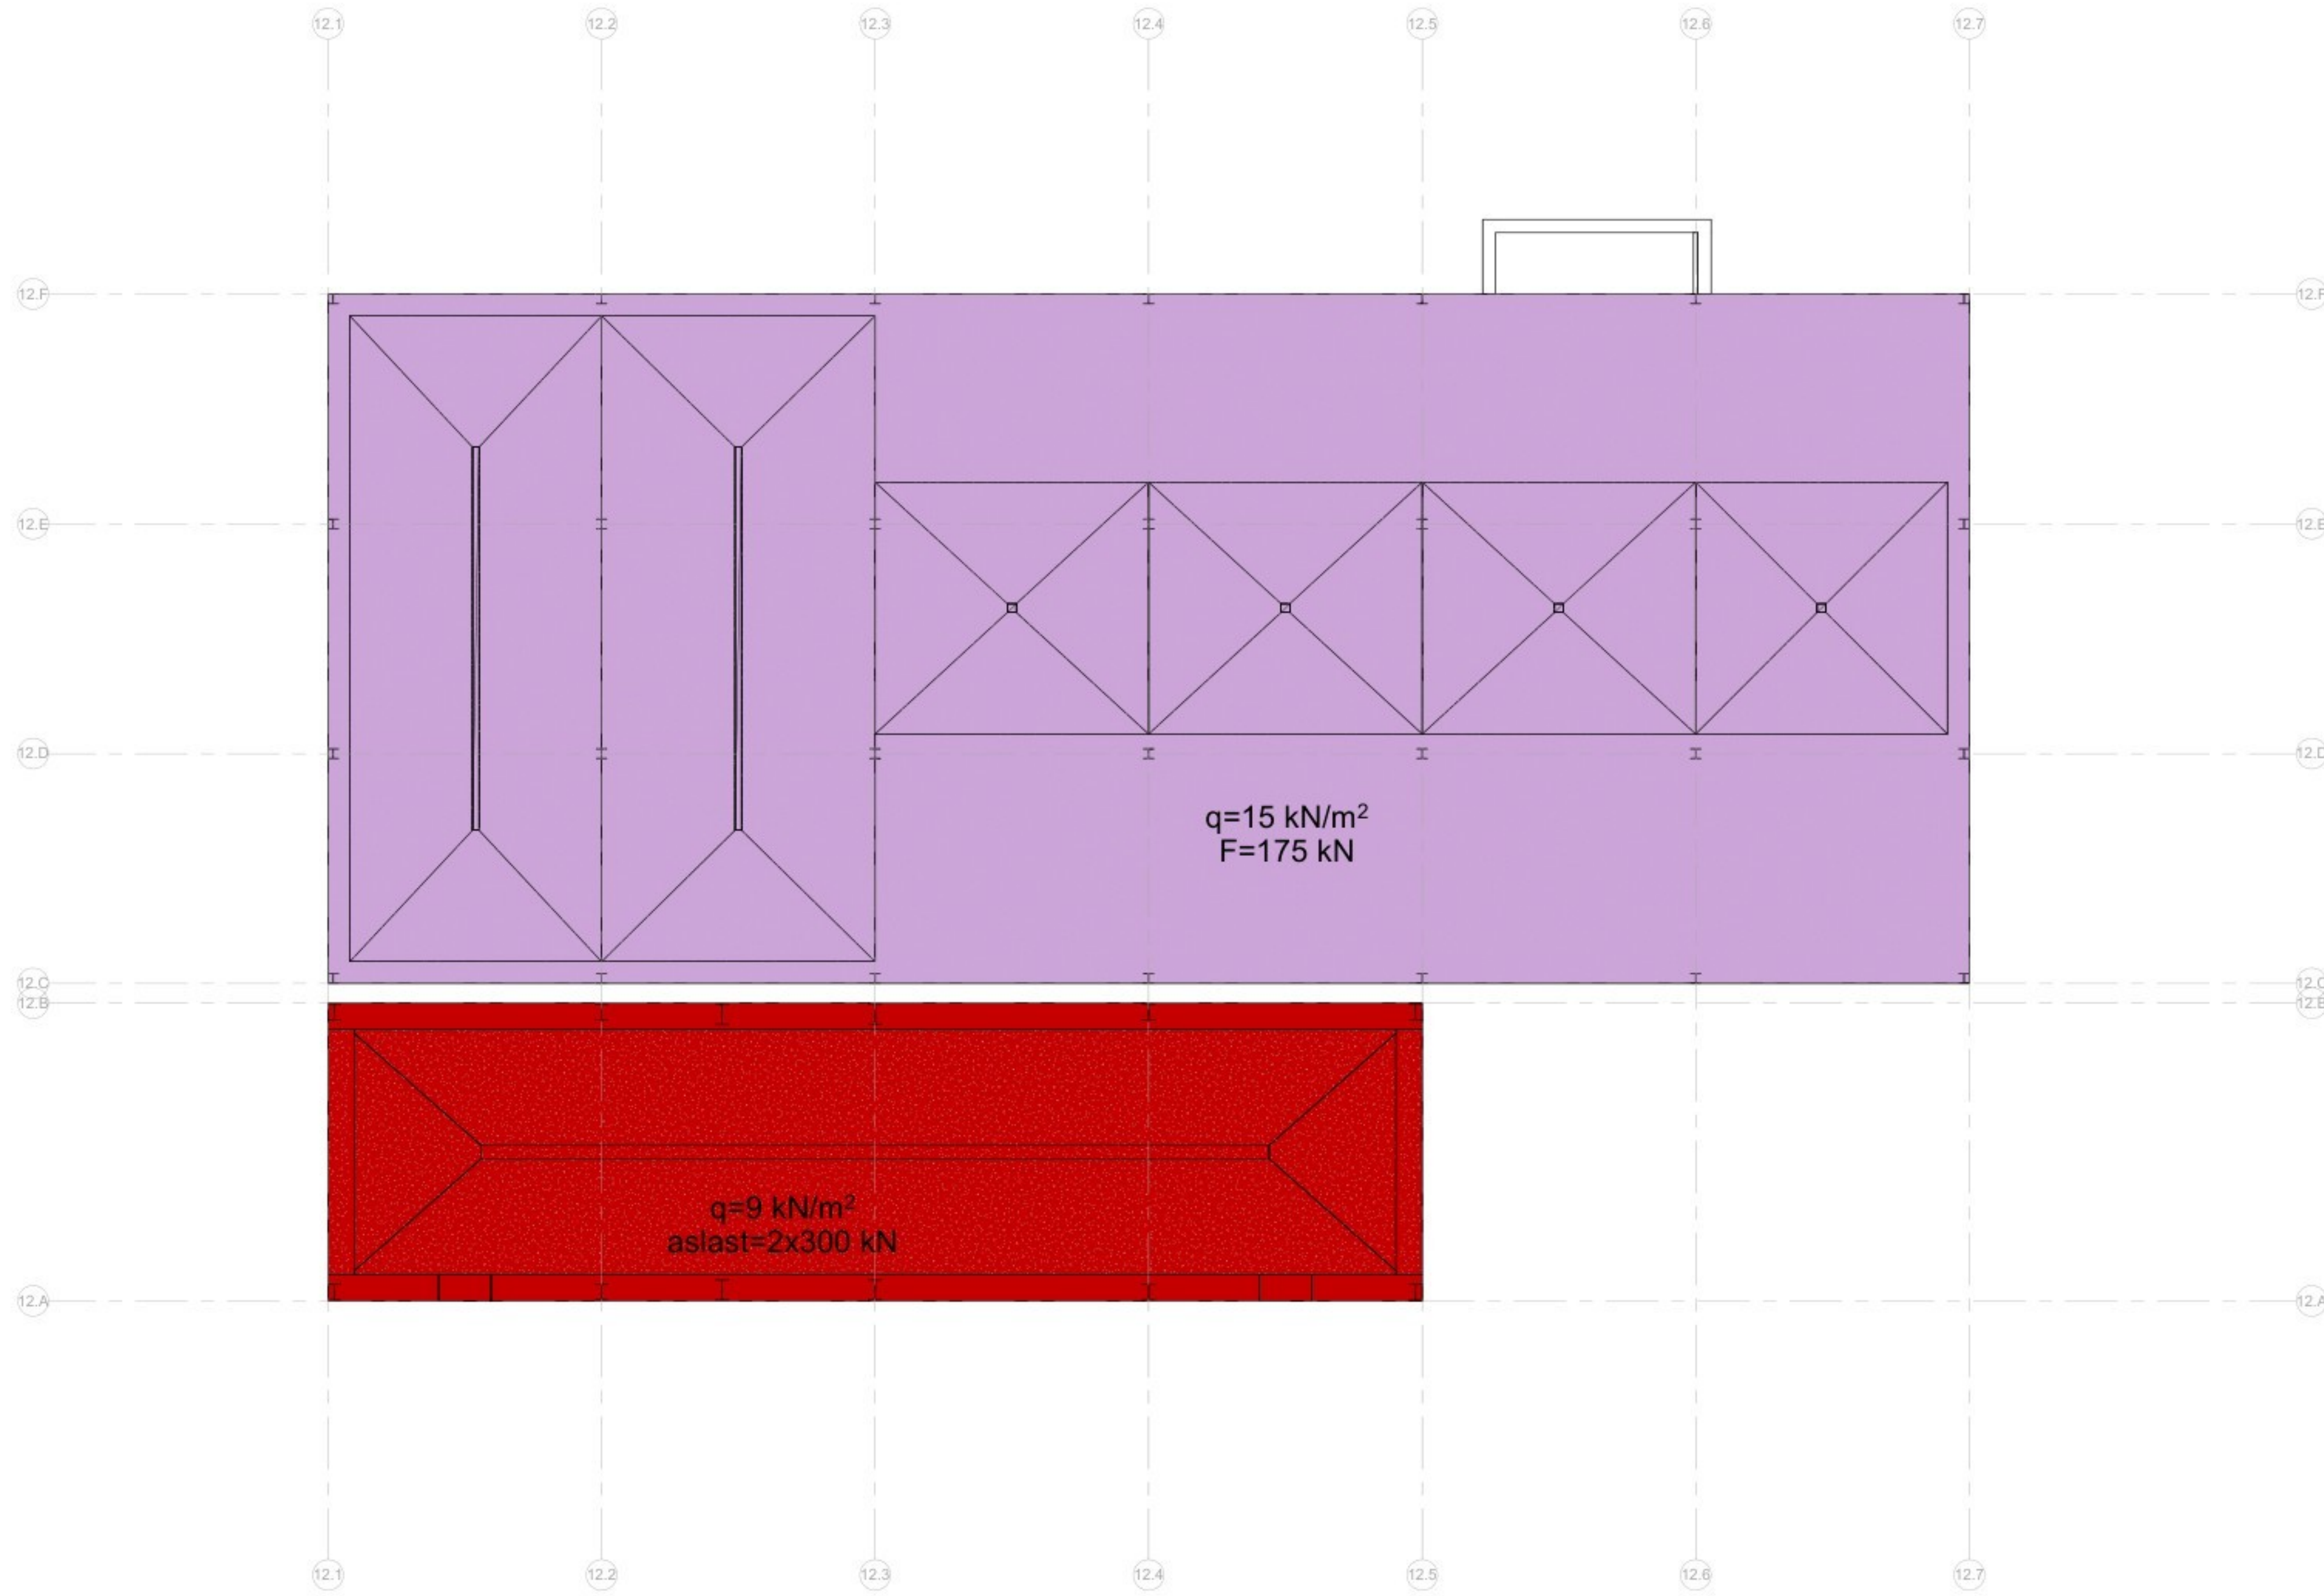

2 01 Begane grond Belasting Opgelegd

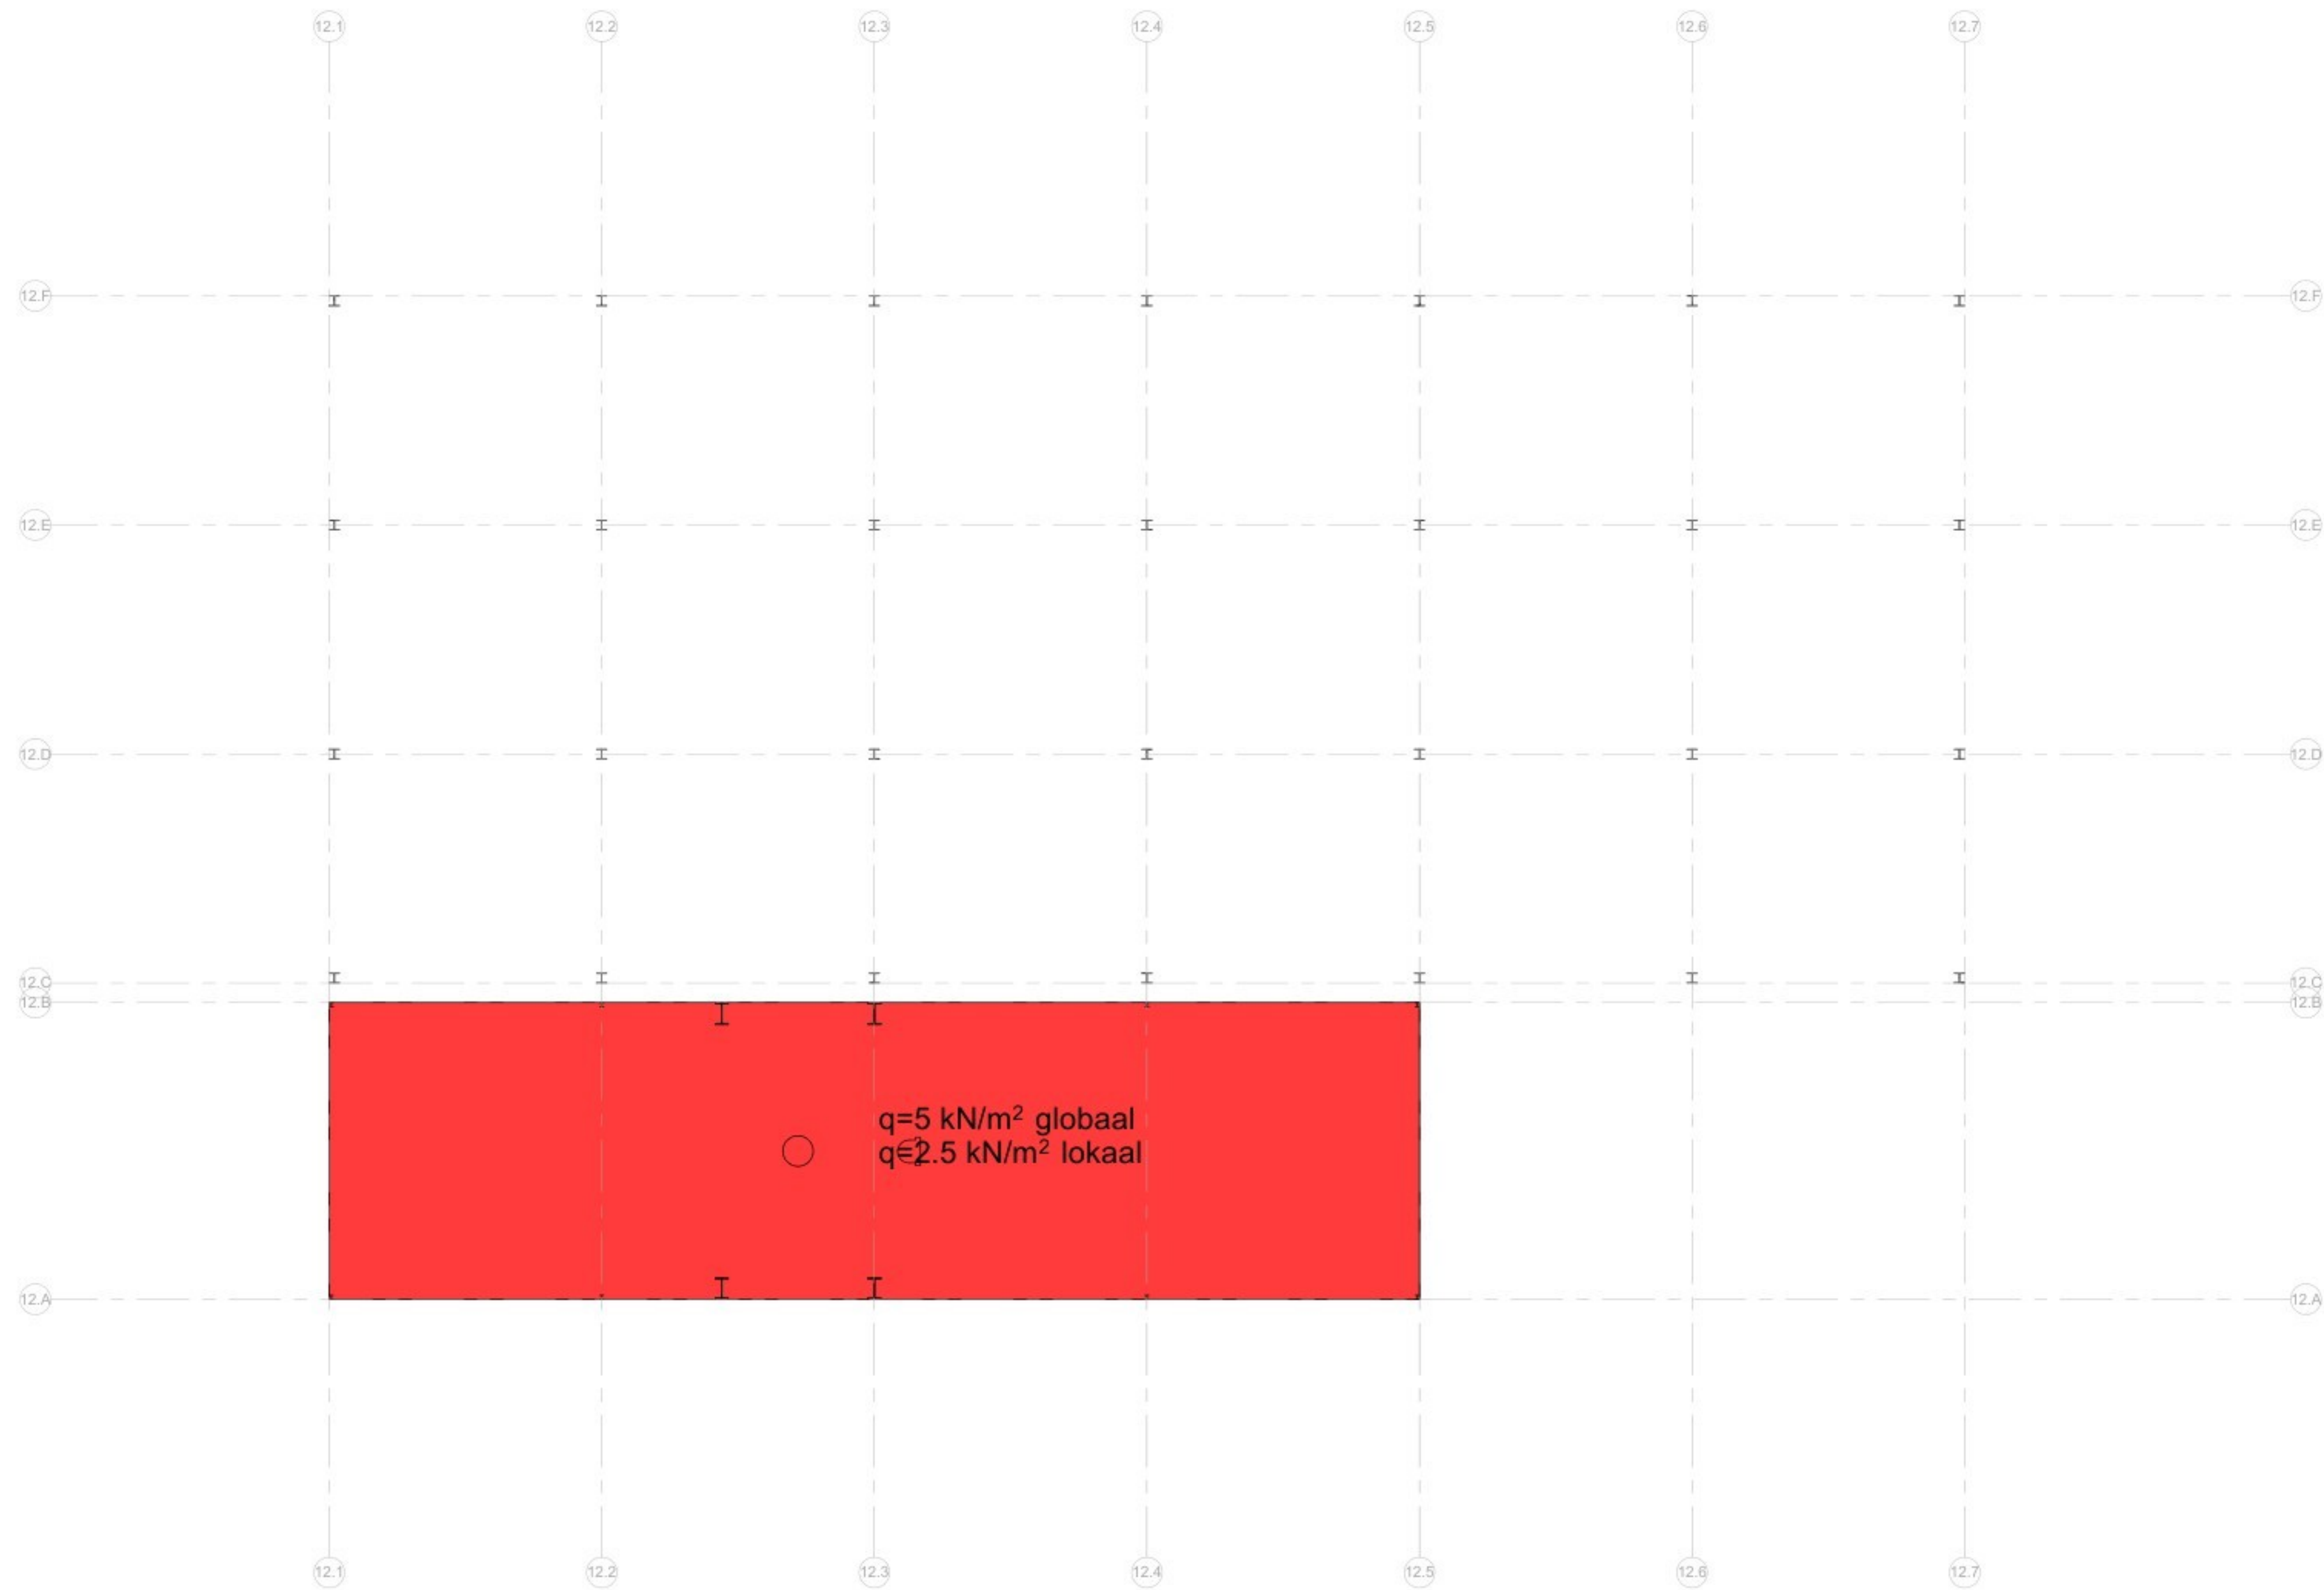

3 02 Dak Belasting Opgelegd

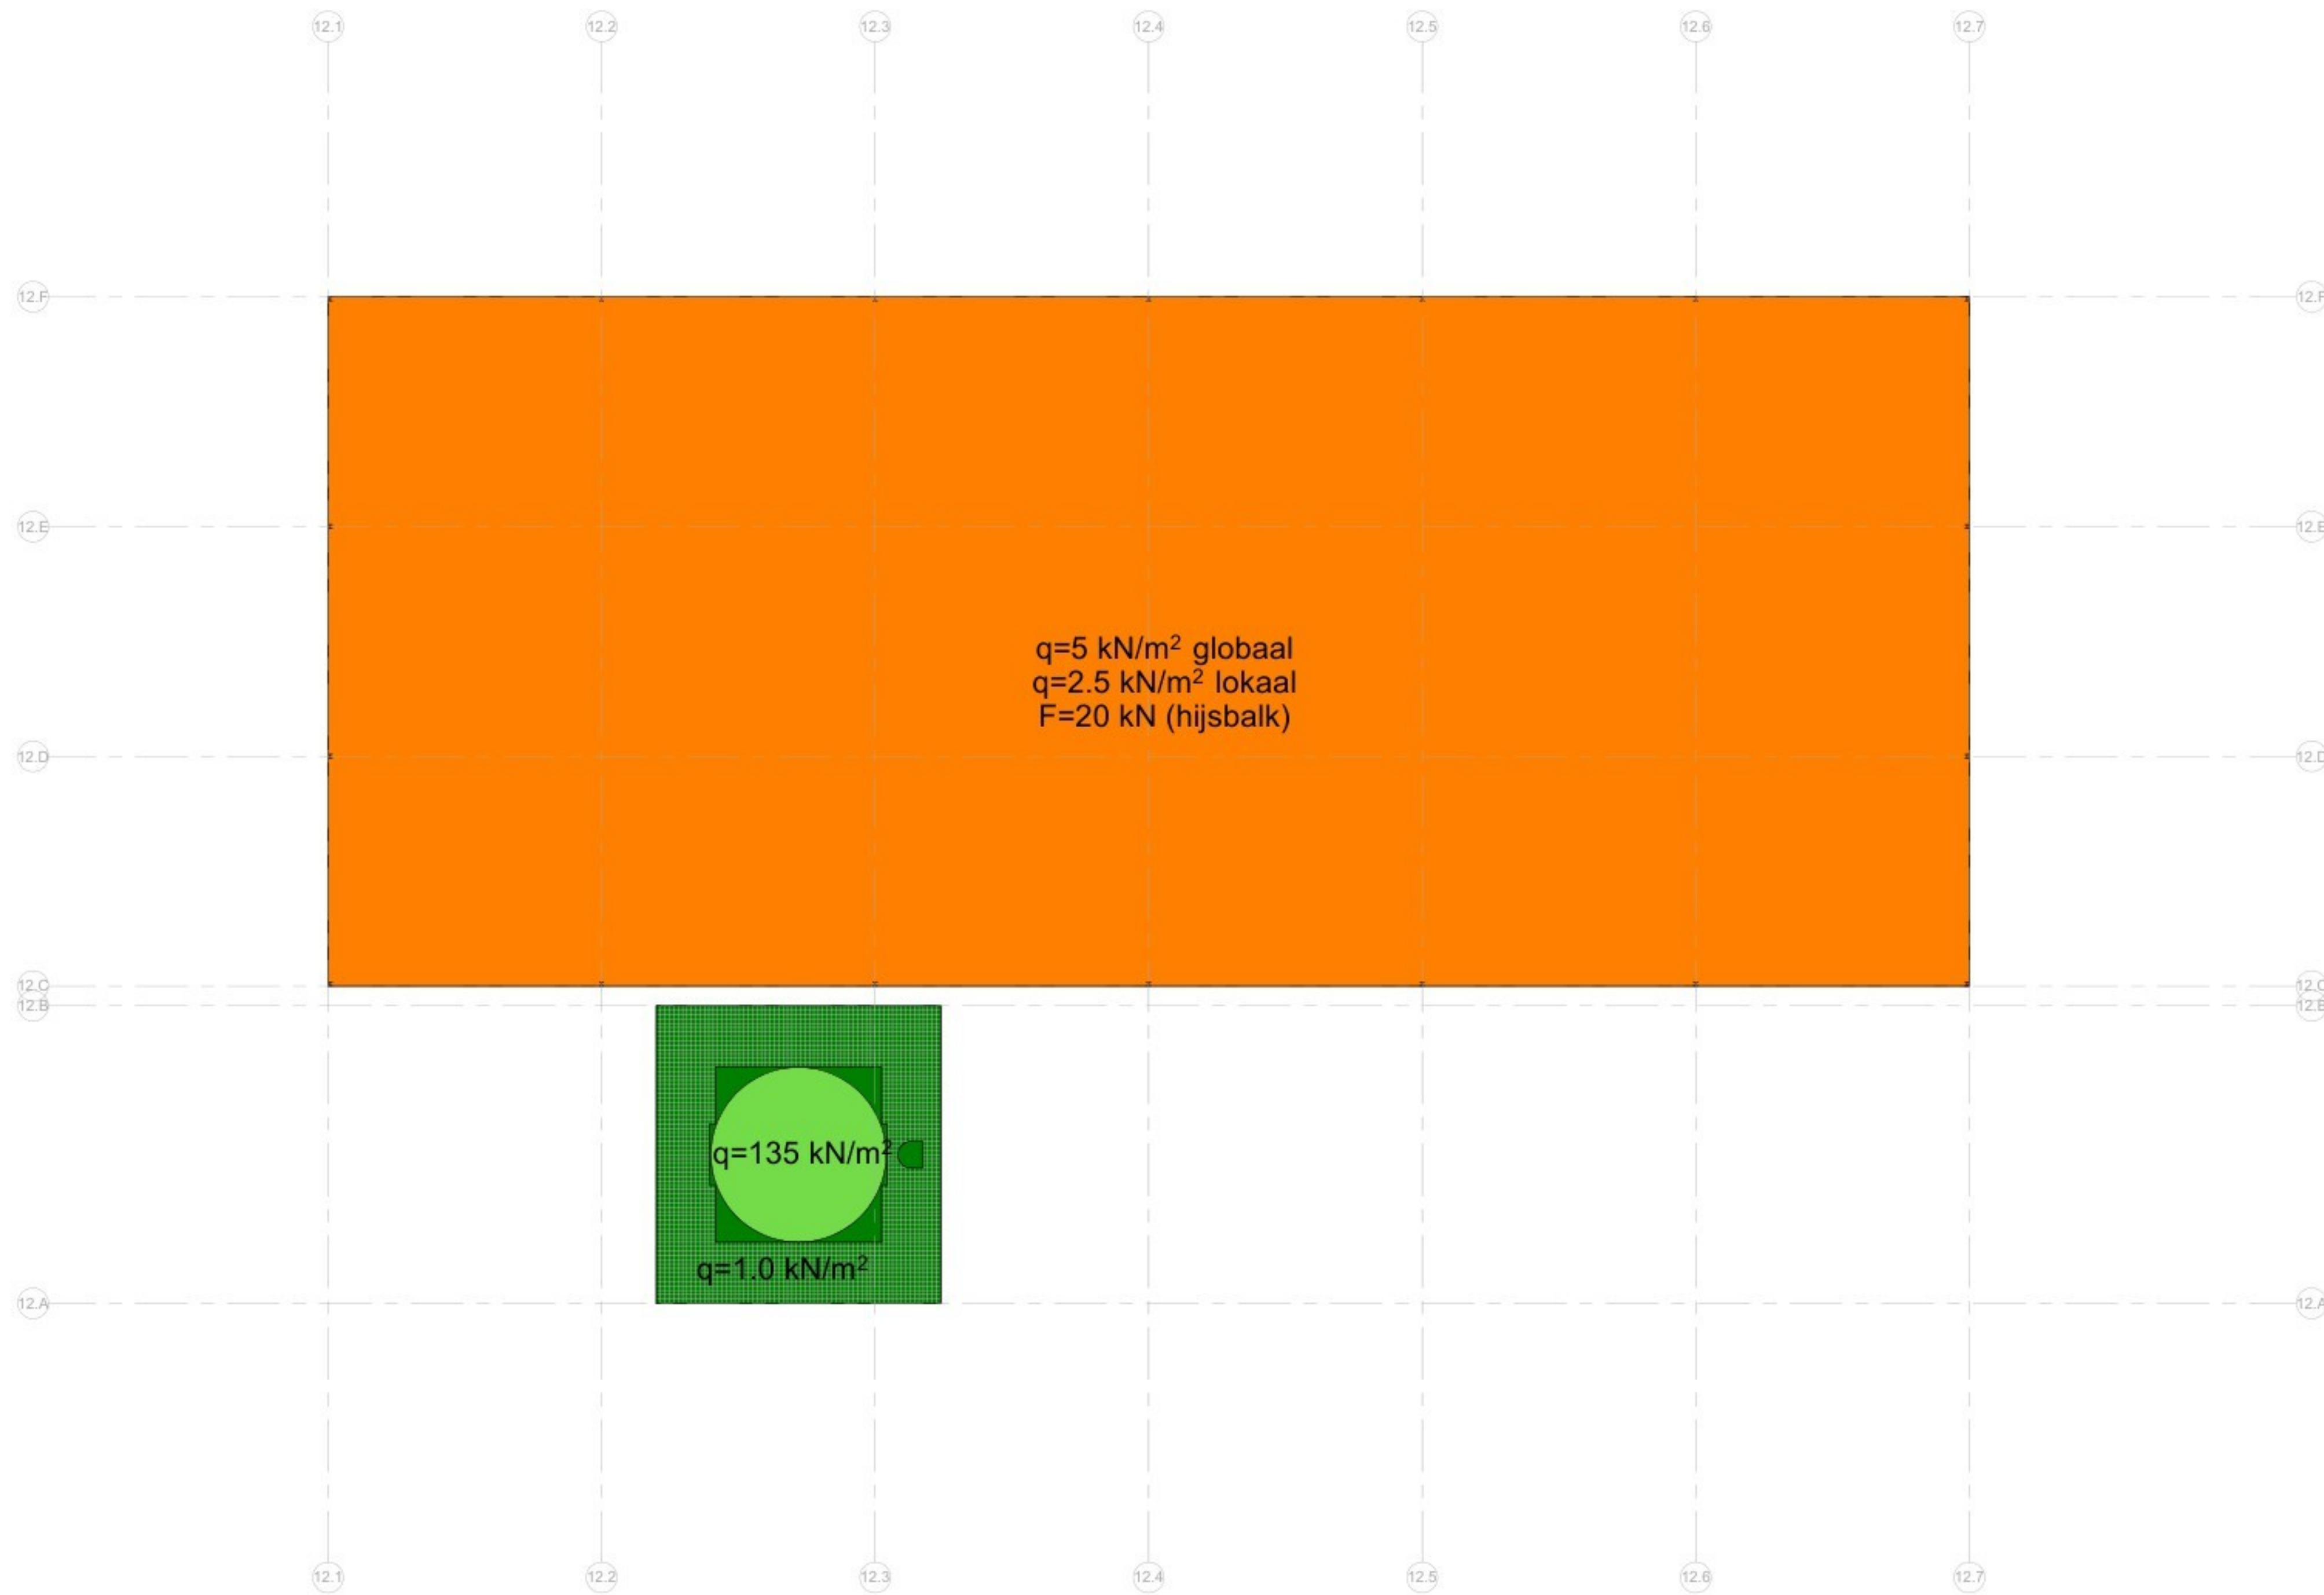

4 03 Dak Belasting Opgelegd