



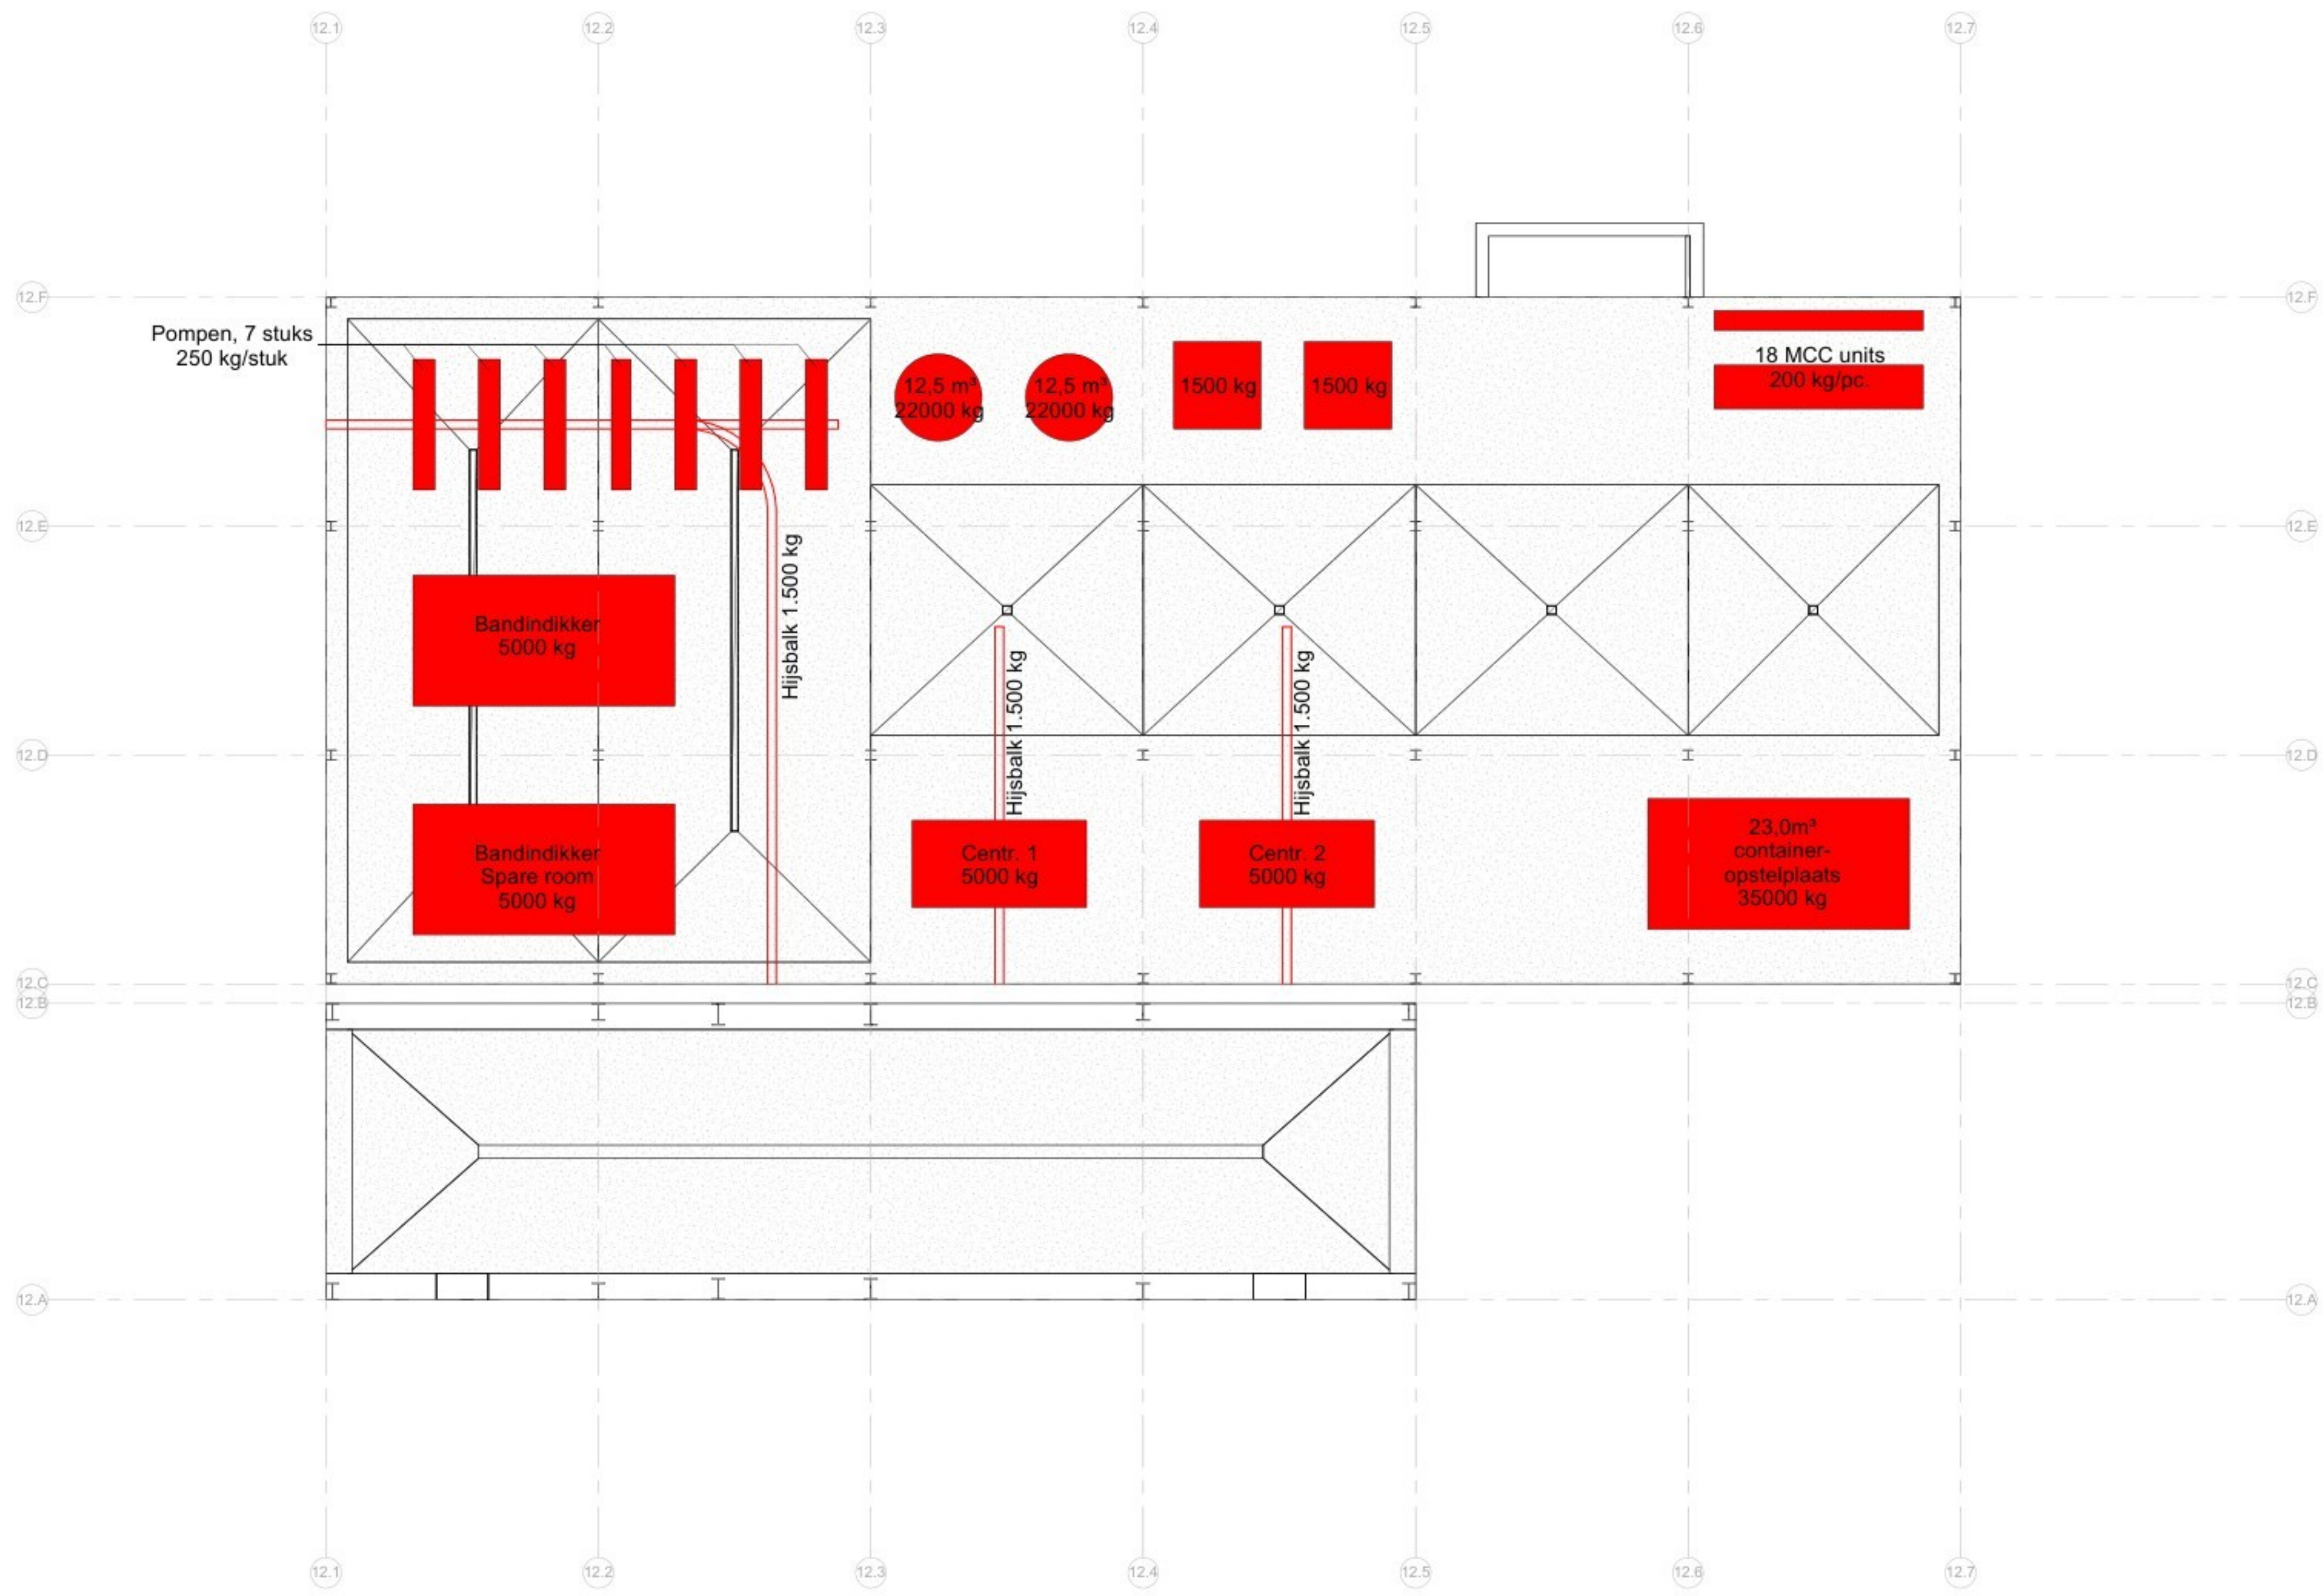

1 00 Begane grond Belasting Equipment

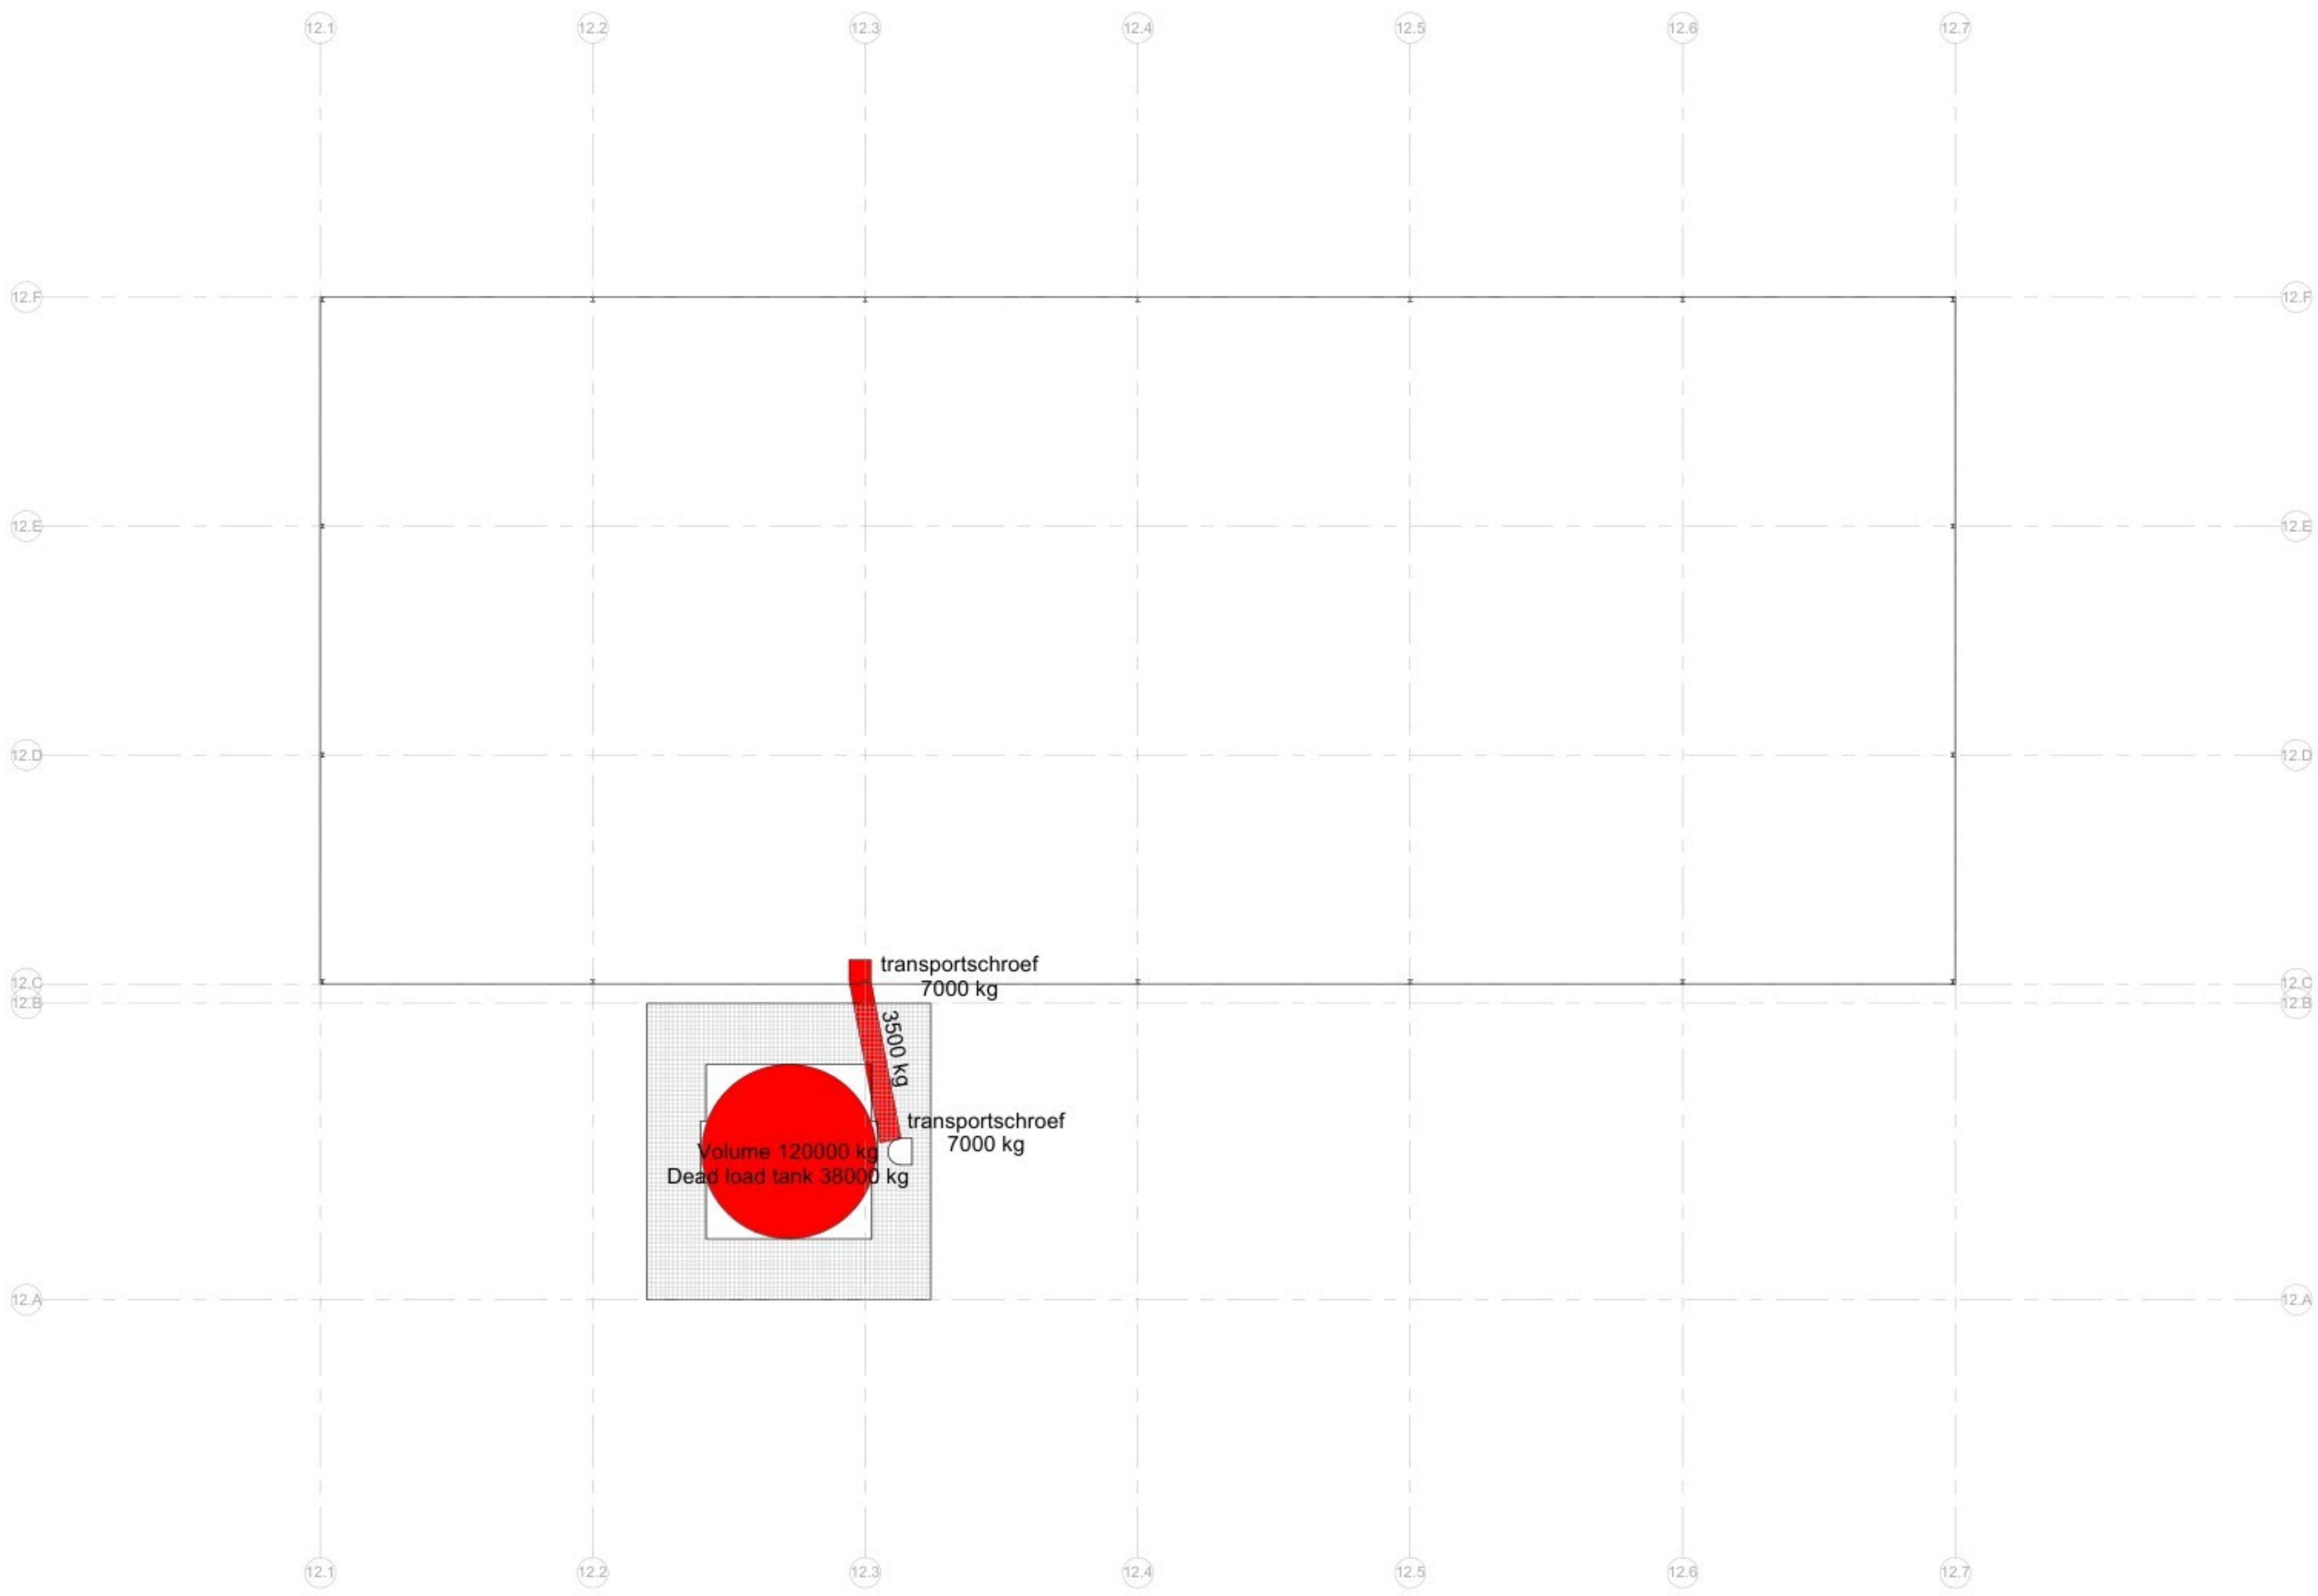

2 01 Dak Belasting Equipment

1	Aanvraag Omgevingsvergunning	RRU	RKE	11-03-2022
2	Aanvraag Omgevingsvergunning	RRU	RKE	16-09-2022
3	Aanvraag Omgevingsvergunning	ARE	RKE	27-11-2024

Versie	Omschrijving	Gecontroleerd	Vrijgegeven	Datum

Opdrachtgever

Contact: [Redacted]

Projectbureau

Stationsplein 18D
Postbus 1032
6201 BP MAASTRICHT
T +31 (0)43 381 251
F +31 (0)43 381 251
info@arcadis.nl
www.arcadis.nl
Contact: [Redacted]

Project
Fage Dairy Plant
Projectnummer : 50092886
Fase : Final Design
Beveiligingscategorie: ASZ - Internal
Onderwerp : **Z12**
Belasting Equipment

Schaal : als aangegeven	Bladformaat : A0	Status: DEFINITIEF	Getekend: AT1
Contractnummer :	Blad : 9122	Tekeningnummer: FHDP-ARC-Z12-ZZ-DRW-SE-XX-9122	Versie: 3